



### TECKENFÖRKLARING

**KOORDINATSYSTEM**  
SYSTEM I PLAN: SWEREFRS 14 15  
SYSTEM I HÖJD: RH2000


**FASTIGHETSKARTANS**  
AKTUALITET: 2021-06-23

**MARKANSPRÅK**

- GRÄNS FÖR VÄGOMRÅDE
- AVGRÄNSNING MELLAN OLIKA TYPER AV MARKANSPRÅK
- FASTIGHETSGRÄNS
- TRAKTORGRÄNS

**ÖVRIGA BETECKNINGAR PÅ ILLUSTRATIONSRTNING**

- 0/100  
000,0 ALLMÄN VÄG, VÄGMITT MED LÄNGDMÄTNING SAMT HÖJDSÄTTNING
- NYTT VILTSTÄNGSEL
- BEFINTLIG ENSKILD VÄG, VÄGMITT
- FÖRBUDDEN MOT ÅTGÄRDER INOM STRÄNDSKYDDSOMRÅDE (7,15 M) GÄLLER INTE BYGGANDE AV ALLMÄN VÄG
- ENSKILD VÄGANSLUTNING TILL ALLMÄN VÄG SOM FÖRESLÅS ATT STÄNGAS ELLER ANDRAS.

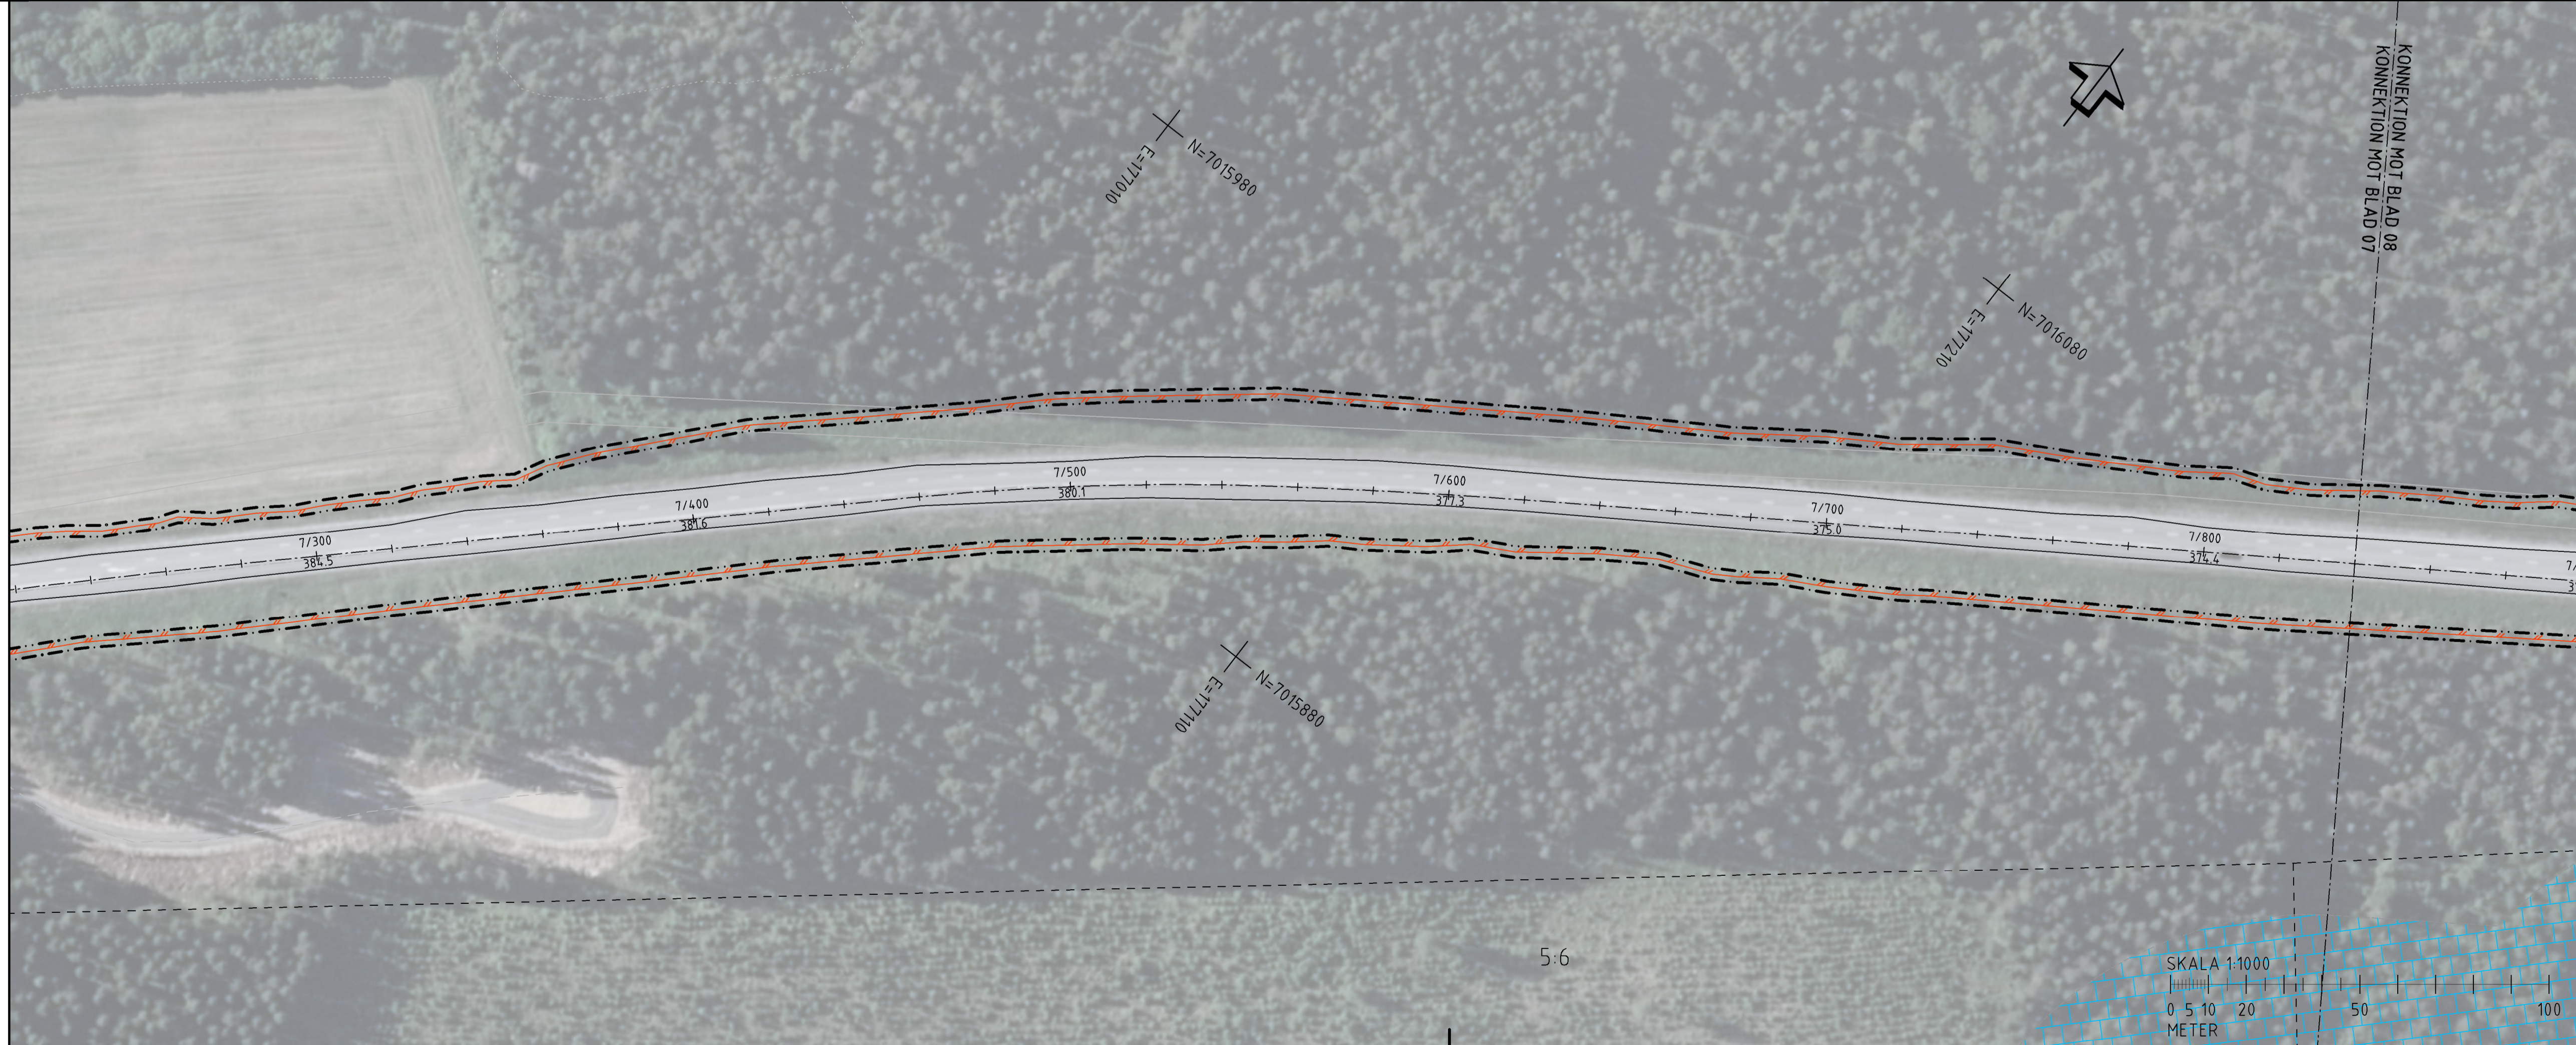

### ORIENTERINGSFIGUR

**TYP AV PLAN**  
**VÄGPLAN**

**GRANSKNINGSSTATUS / SYFTE**

**HANDLINGSTYP**  
**SAMRÅDSHANDLING**

**DATUM**  
2022-04-06

**LEVERANS / ÄNDRINGS-PM**

**OBJEKT**  
**VILTÅTGÄRDER JÄMTLAND**

**DELOMRÅDE / BANDEL**  
E45 TPL RANNÅSEN-HÖKBÄCK

**ANLÄGGNINGSDI**  
VÄG E45

**OBJEKTNUMMER / KM**  
169328

**KONSTRUKTIONNUMMER**

**BESTÄLLARE**  
TRAFIKVERKET

**LEVERANTÖR**  
wsp

**SKAPAD AV**  
BANKEY LAL

**UPPRAGSNUMMER**  
10323971

**GODKÄND AV**  
BJÖRN WEDIN

**AVDELNING**  
VÄG&ANL

**RITNINGSTYP**  
ILLUSTRATIONSKARTA

**TEKNIKOMRÅDE / INNEHÅLL**  
VÄGUTFORMNING OCH TRAFIK

**BESKRIVNING**  
KM 6/7200-7/840

**SKALA**  
1:1000

**FORMAT**  
A1

**FÖRVALTNINGSNUMMER**

**RITINGSNUMMER**  
301T0207

**BLAD**    **NÄSTA BLAD**    **BET**

