

### TECKENFÖRKLARING

KOORDINATSYSTEM  
 SYSTEM I PLAN: SWEREFRS 14 15  
 SYSTEM I HÖJD: RH2000

FASTIGHETSKARTANS  
 AKTUALITET: 2021-06-23


KONNEKTIONSLINJE RITNINGAR

#### MARKANSPRÅK

- GRÄNS FÖR VÄGOMRÅDE
- AVGRÄNSNING MELLAN OLIKA TYPER AV MARKANSPRÅK
- FASTIGHETSGRÄNS
- TRAKTORGRÄNS

#### ÖVRIGA BETECKNINGAR PÅ ILLUSTRATIONS-RITNING

- 0/100  
000,0 ALLMÄN VÄG, VÄGMITT MED LÄNGDMÄTNING SAMT HÖJDSÄTTNING
- NYTT VILTSTÄNGSEL
- BEFINTLIG ENSKILD VÄG, VÄGMITT
- FÖRBUDDEN MOT ÅTGÄRDER INOM STRÄNDSKYDDSSOMRÅDE (7,15 M) GÄLLER INTE BYGGANDE AV ALLMÄN VÄG
- ENSKILD VÄGANSLUTNING TILL ALLMÄN VÄG SOM FÖRESLÅS ATT STÄNGAS ELLER ÄNDRAS.

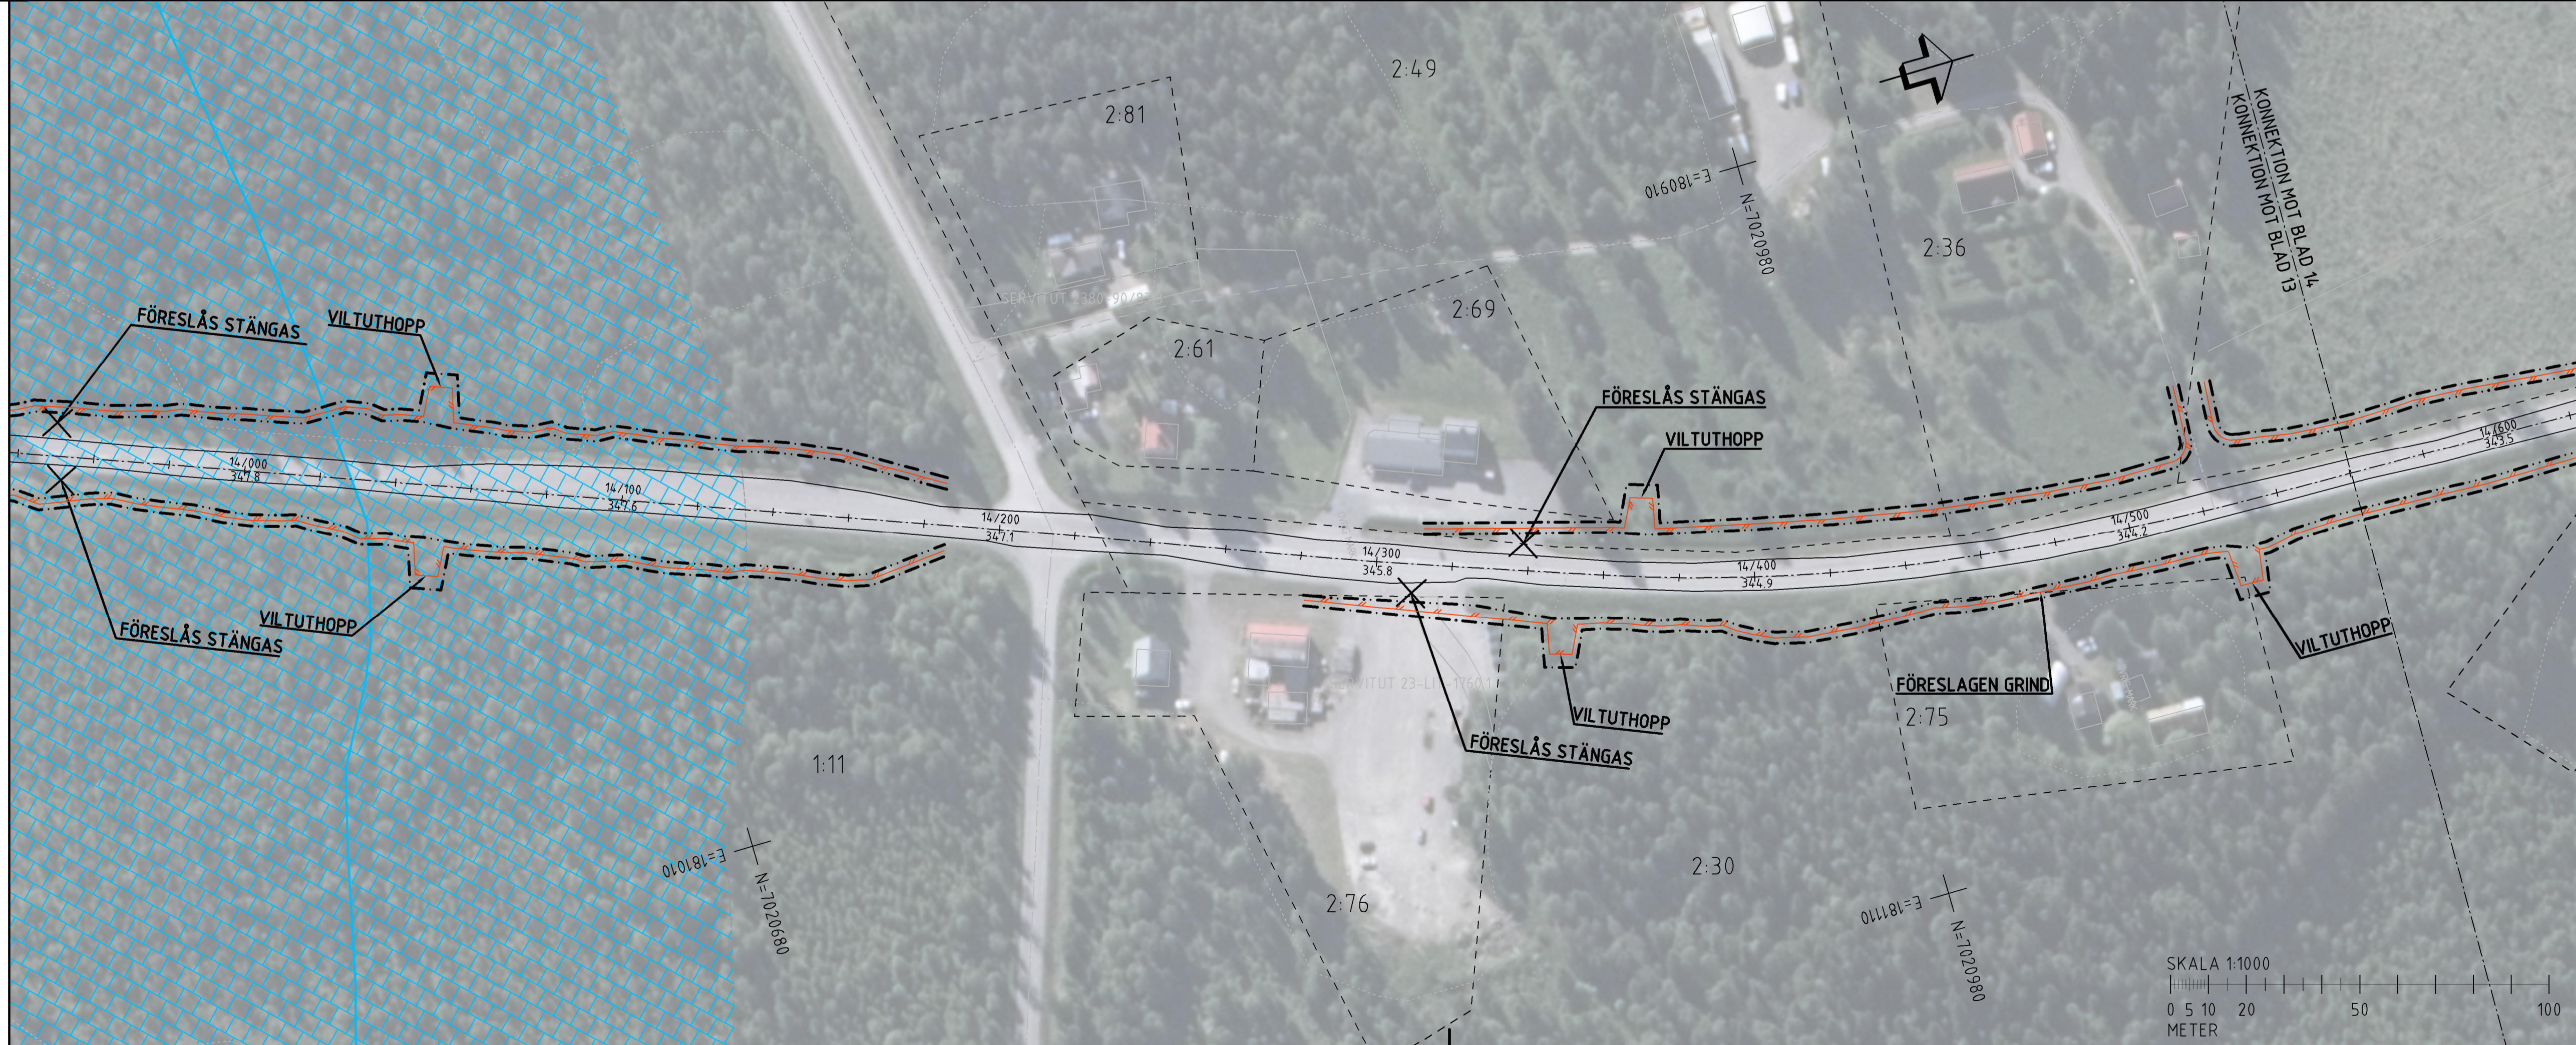

### ORIENTERINGSFIGUR

### VÄGPLAN

TYP AV PLAN

GRANSKNINGSSTATUS / SYFTE

HANDLINGSTYP

DATUM  
 2022-04-06

LEVERANS / ÅDRINGS-PM  
 SAMRÅDSHANDLING

OBJEKT  
 VILTÅTGÄRDER JÄMTLAND

DELOMRÅDE / BANDEL  
 E45 TPL RANNÅSEN-HÖKBÄCK

ANLÄGGNINGSDIDEL  
 VÄG E45

OBJEKTNUMMER / KM  
 16932B

KONSTRUKTIONSNUMMER  
 10323971

BESTÄLLARE  
 TRAFIKVERKET

LEVERANTÖR  
 wsp

SKAPAD AV  
 BANKEY LAL

UPPDRAGSNUMMER  
 10323971

GODKÄND AV  
 BJÖRN WEDIN

AVDELNING  
 VÄG&ANL

RITNINGSTYP  
 ILLUSTRATIONSKARTA

TEKNIKOMRÅDE / INNEHÅLL  
 VÄGUTFORMNING OCH TRAFIK

BESKRIVNING  
 KM 13/440-14/560

SKALA  
 1:1000

FORMAT  
 A1

FÖRVALTNINGSNUMMER

RITNINGSNUMMER  
 301T0213

BLAD  
 NÄSTA BLAD  
 BET

SKALA 1:1000  
 0 5 10 20 50 100  
 METER