

### TECKENFÖRKLARING

KOORDINATSYSTEM  
 SYSTEM I PLAN: SWEREFRS 14 15  
 SYSTEM I HÖJD: RH2000

FASTIGHETSKARTANS  
 AKTUALITET: 2021-06-23

KONNEKTIONSLINJE RITNINGAR

#### MARKANSPRÅK

GRÄNS FÖR VÄGOMRÅDE  
 AVGRÄNSNING MELLAN OLIKA TYPER AV  
 MARKANSPRÅK  
 FASTIGHETSGRÄNS  
 TRAKTORGRÄNS


#### ÖVRIGA BETECKNINGAR PÅ ILLUSTRATIONS-RITNING

0/100  
 000,0  
 ALLMÄN VÄG, VÄGMITT MED  
 LÄNGDMÄTNING SAMT  
 HÖJDSÄTTNING

NYTT VILTSTÄNGSEL  
 BEFINTLIG ENSKILD VÄG,  
 VÄGMITT

FÖRBUDEN MOT ÅTGÄRDER INOM  
 STRÅNSKYDDSSOMRÅDE  
 (7,15 M) GÄLLER INTE  
 BYGGANDE AV ALLMÄN VÄG

ENSKILD VÄGANSLUTNING  
 TILL ALLMÄN VÄG SOM  
 FÖRESLÅS ATT STÄNGAS  
 ELLER ÄNDRAS

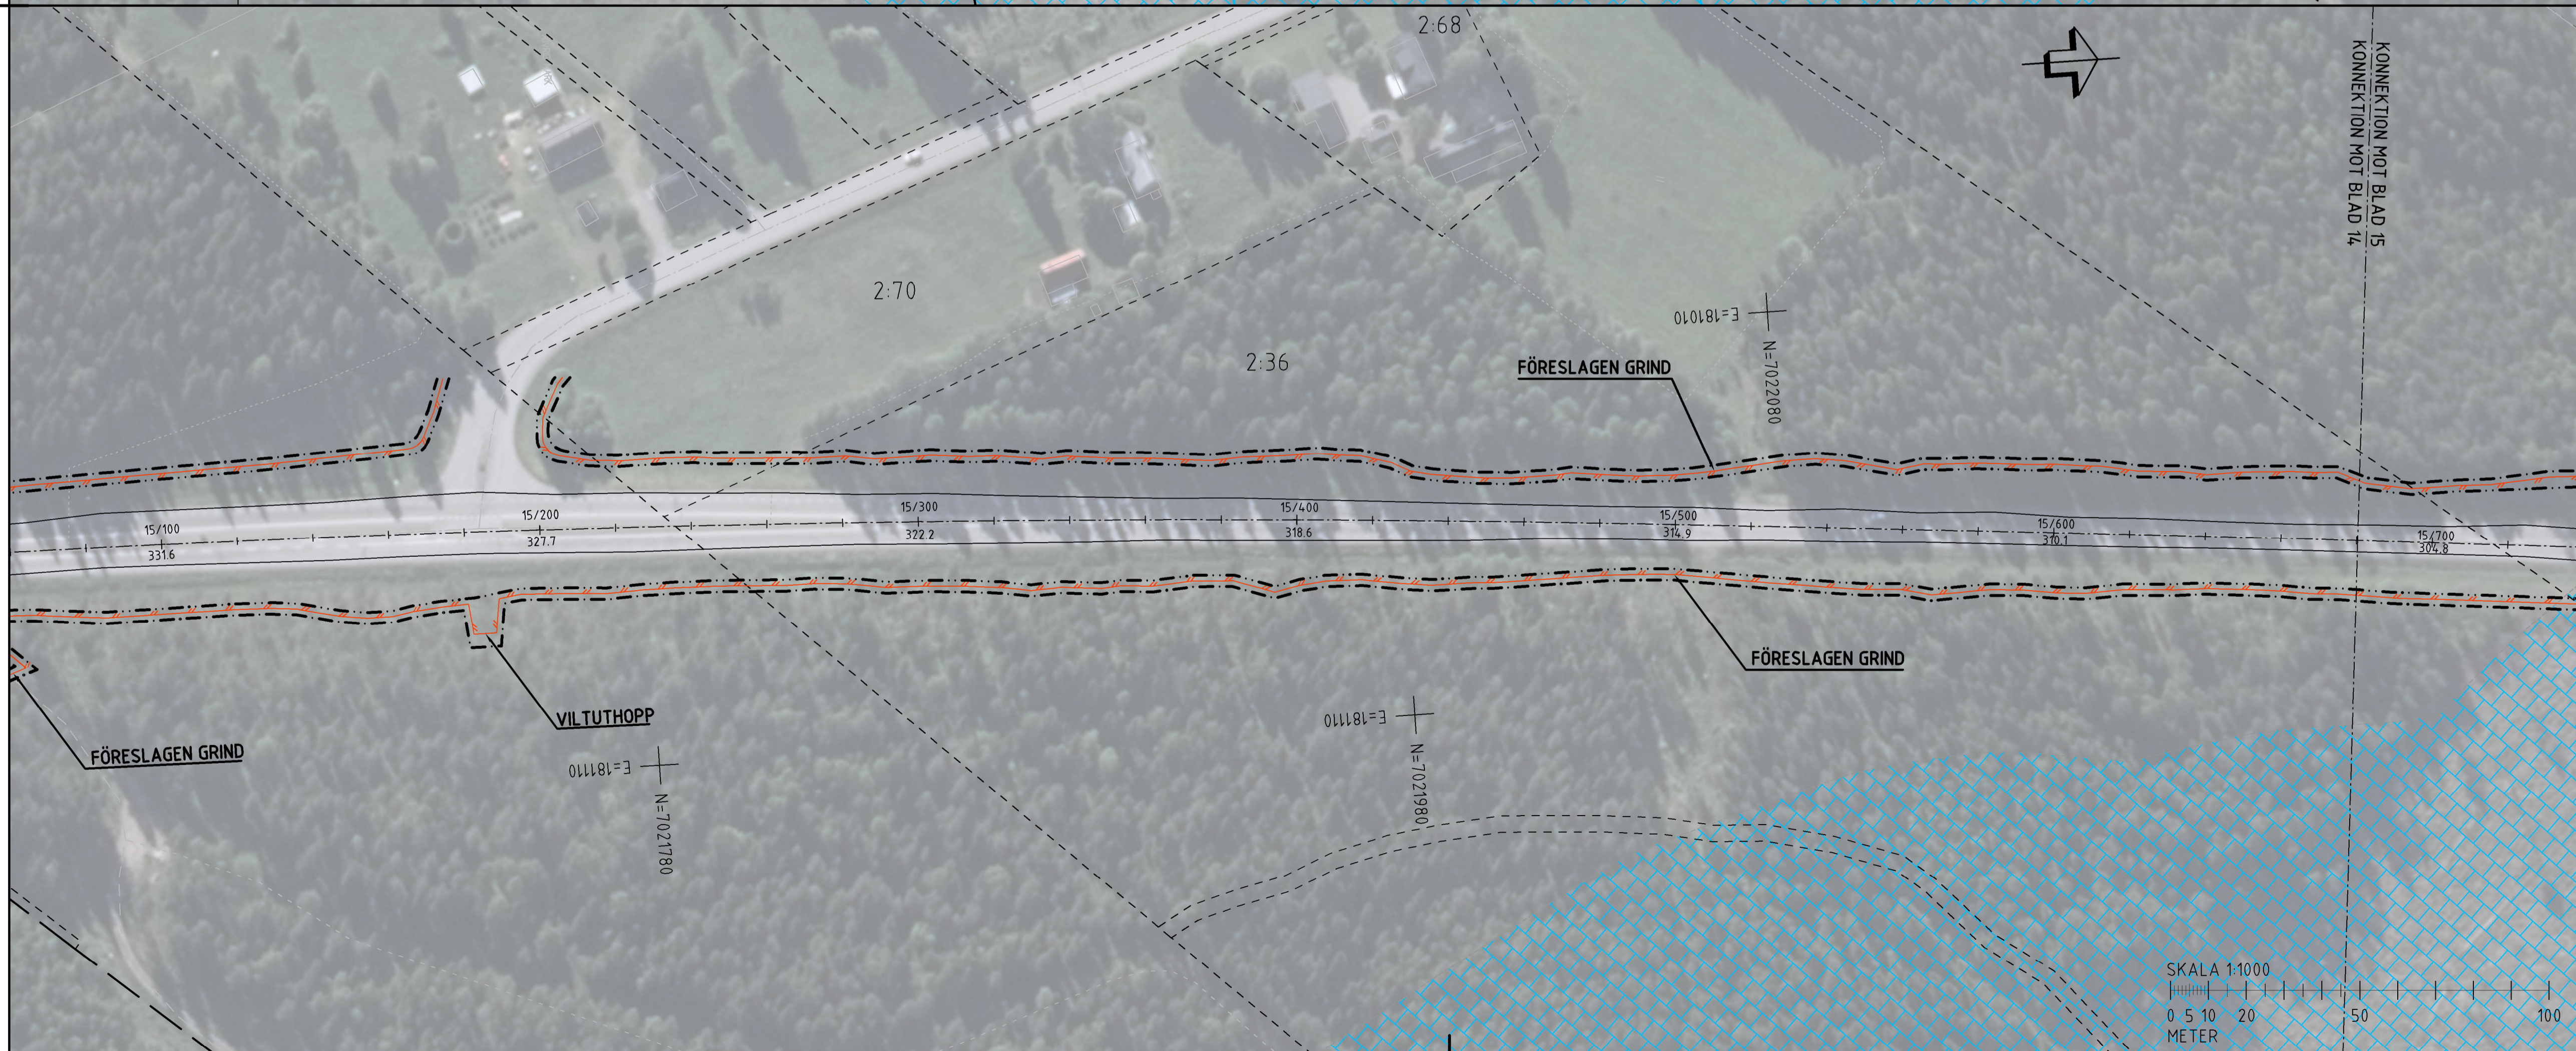

### ORIENTERINGSFIGUR

### VÄGPLAN

TYP AV PLAN  
 GRANSKNINGSSTATUS / SYFTE  
 HANDLINGSTYP  
 DATUM  
 2022-04-06  
 LEVERANS / ÄNDRINGS-PM  
 OBJEKT  
 VILTÅTGÄRDER JÄMTLAND  
 DELOMRÅDE / BANDEL  
 E45 TPL RANNÅSEN-HÖKBÄCK  
 ANLÄGGNINGSDIAGRAM  
 VÄG E45  
 OBJEKTNUMMER / KM  
 169328  
 KONSTRUKTIONNUMMER  
 BESTÄLLARE  
 TRAFIKVERKET  
 LEVERANTÖR  
 wsp  
 SKAPAD AV  
 BANKEY LAL  
 UPPDRAGSNUMMER  
 10323971  
 GODKÄND AV  
 BJÖRN WEDIN  
 AVDELNING  
 VÄG&ANL  
 RITNINGSTYP  
 ILLUSTRATIONSKARTA  
 TEKNIKOMRÅDE / INNEHÅLL  
 VÄGUTFORMNING OCH TRAFIK  
 BESKRIVNING  
 KM 14/560-15/680  
 SKALA  
 1:1000  
 FORMAT  
 A1  
 FÖRVALTNINGSNUMMER  
 RITNINGNUMMER  
 301T0214  
 BLAD  
 NÄSTA BLAD  
 BET

SKALA 1:1000  
 0 5 10 20 50 100  
 METER