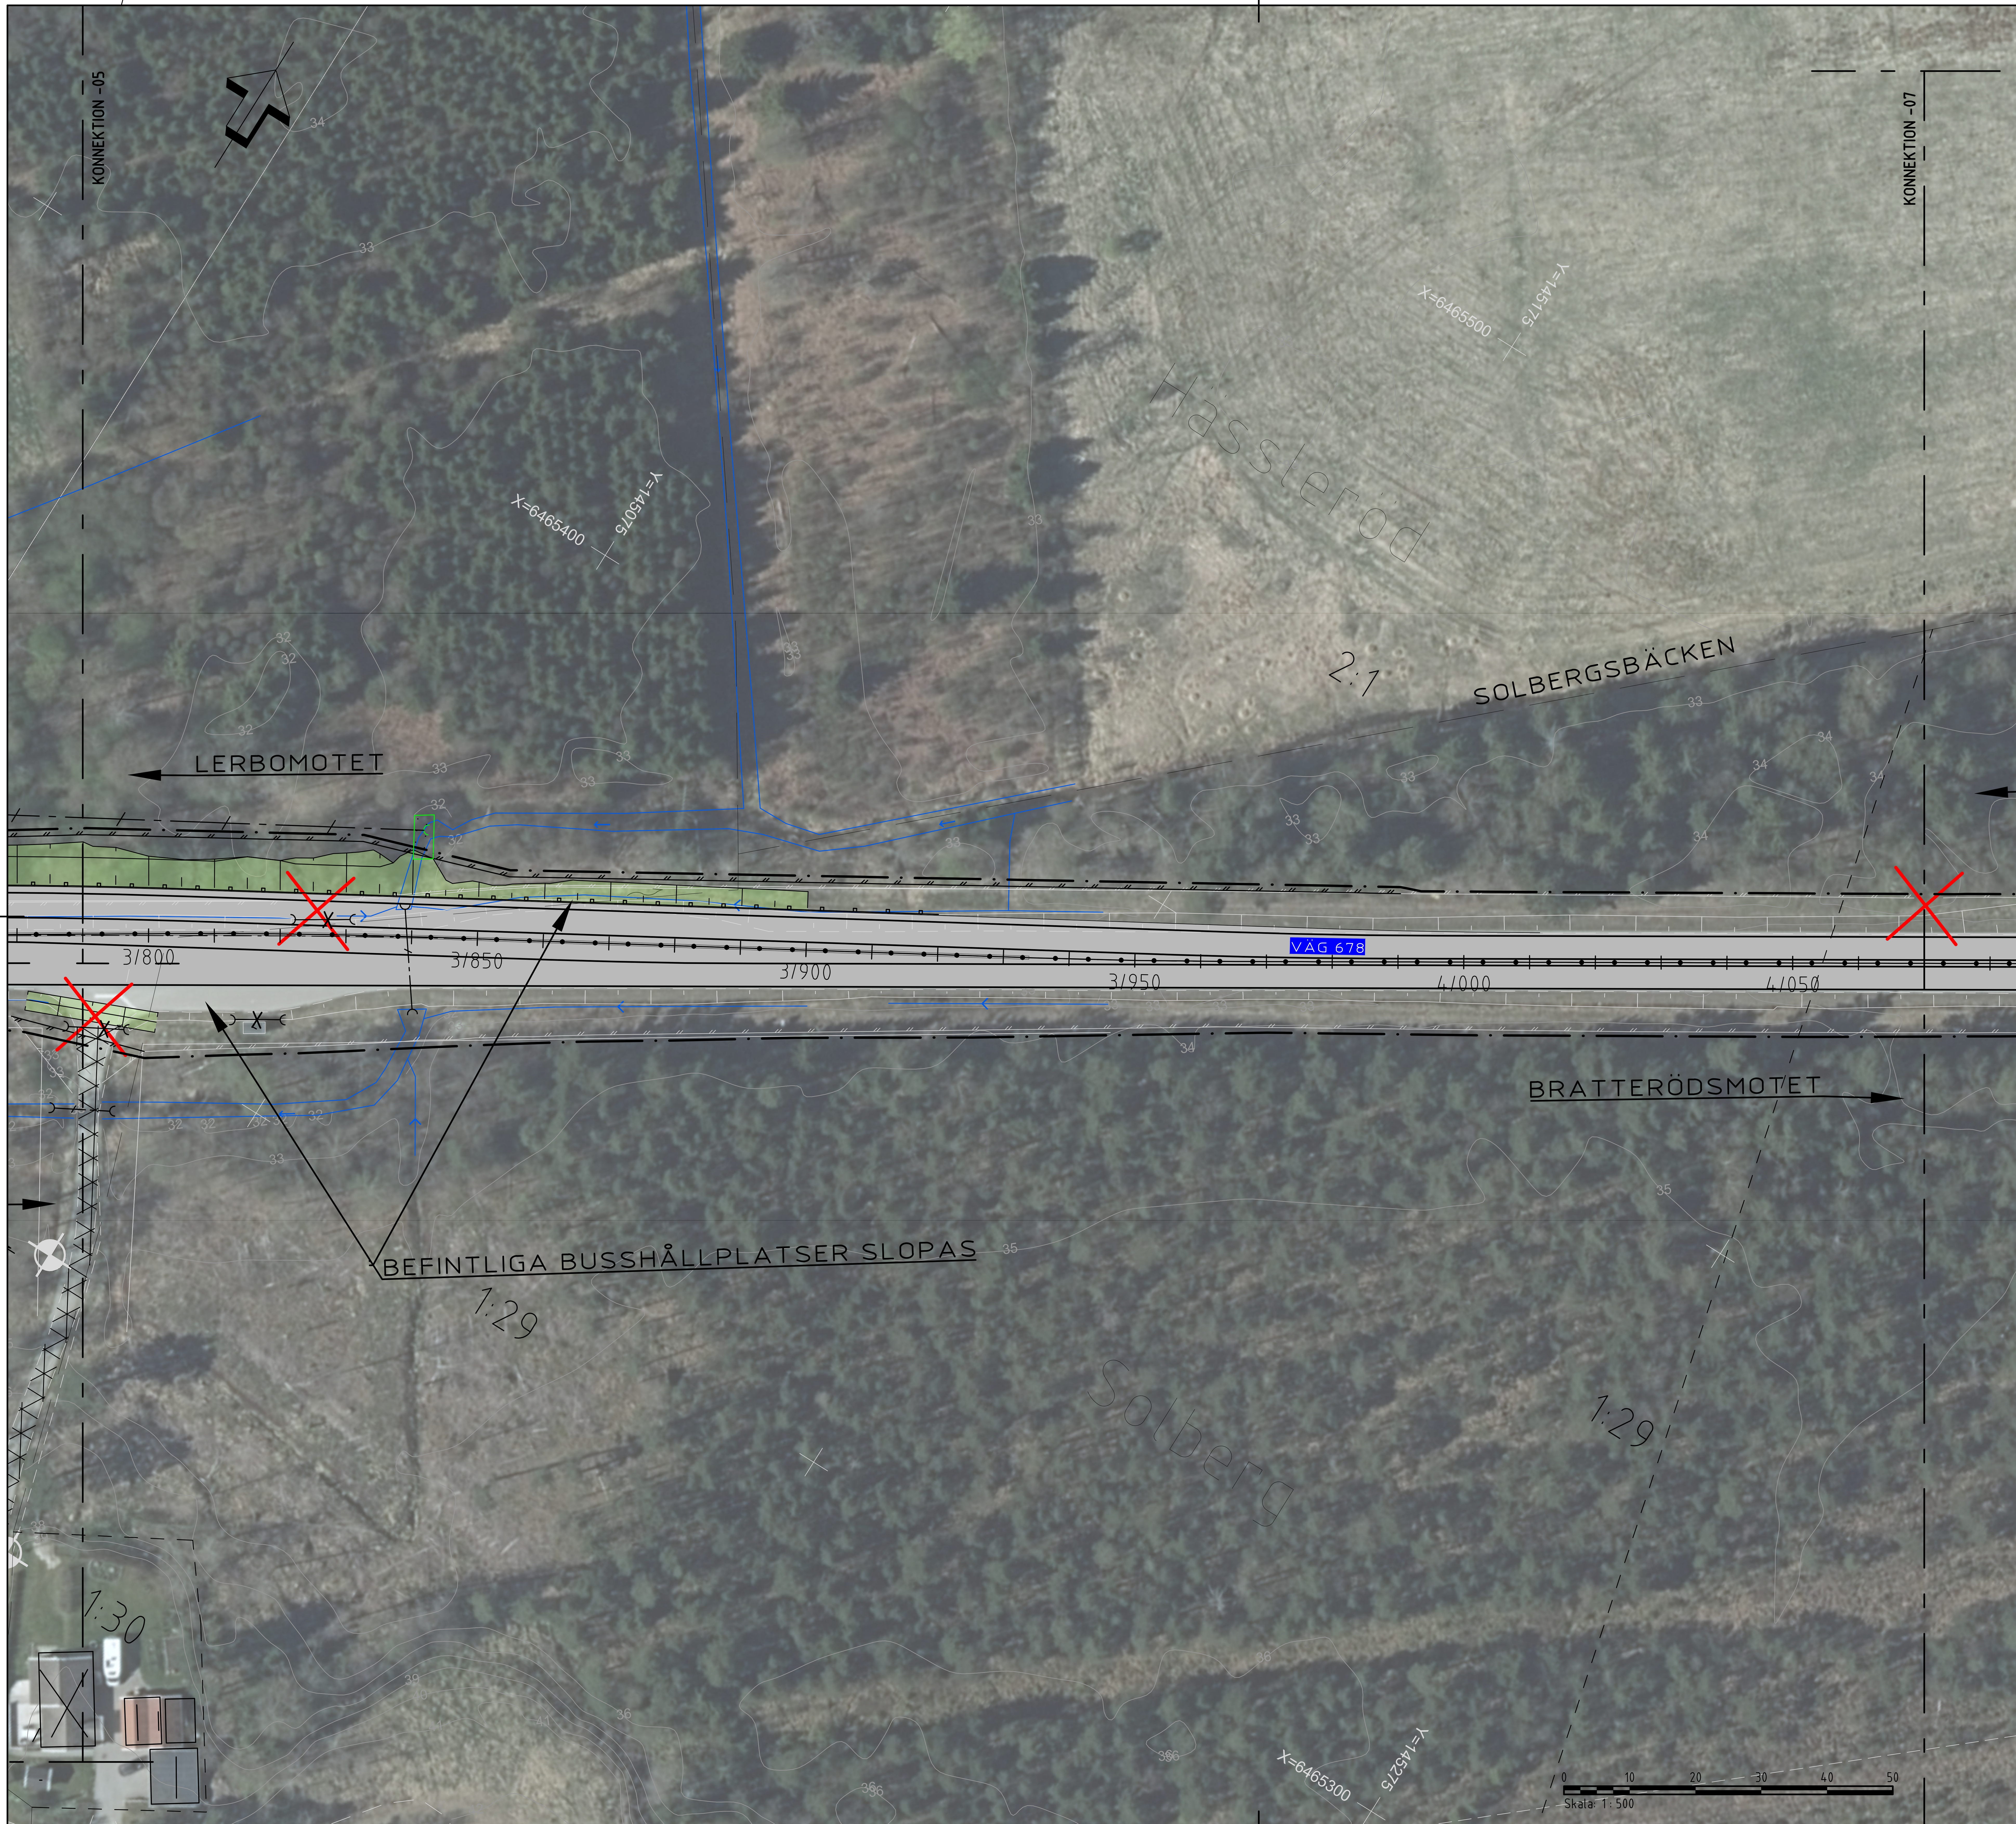

TECKENFÖRKLARING

- VÄGBANA FÖR ALLMÄN VÄG
- FÖRSLAG TILL NY ERSÄTTNINGS VÄG, GRUSAD
- VÄGDEL SOM RIVS
- GRÄNS FÖR VÄGOMRÅDE
- BEF. BELÄGGNINGSKANT
- TRAKTGRÄNS/KVARTERSGRÄNS
- FASTIGHETSGRÄNS
- FORNLÄMNINGAR OCH ÖVRIGA KULTURHISTORISKA LÄMNINGAR
- BEF. SLÄNT
- BEF. VILTSTÄNGSEL
- BEF. VÄGRÄCKE
- BEF. BELYSNINGSSTOLPE
- BEF. TRUMMA
- BEF. TRUMMA UTGÅR
- BEF TRUMMA FÖRLÄNGS
- NY SLÄNT
- KÖRFÄLTSINDELNING
- NY BELÄGGNINGSKANT
- Y/YYY LÄNGDMÄTNING
- NYTT MITTRÄCKE
- NYTT VÄGRÄCKE
- NYTT VILTSTÄNGSEL
- NY TRUMMA
- NY DAGVATTENLEDNING
- BEF. BYGGNAD/BOSTAD/UTHUS
- VÄG ELLER VÄGANSLUTNING SOM STÄNGS

VÄG 678 GROHED-BRATTERÖD
ORIENTERINGSFIGUR
1:500

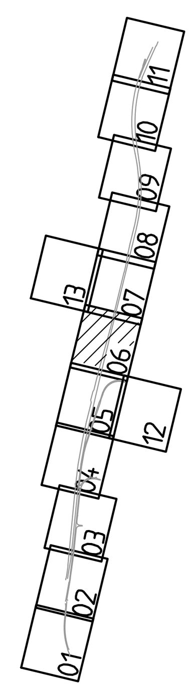

KOORDINATSYSTEM
PLAN: SWEREF 99 12 00
HÖJD: RH 2000

TYP AV PLAN	VÄGPLAN
GRANSKNINGSSTATUS / SYFTE	
HANDLINGSTYP	
DATUM	2022-05-31
LEVERANS / ÄNDRINGS-PM	
OBJEKT	VÄG 678 GROHED-BRATTERÖD, MÖTESFRI 2+1 VÄG
DELOMRÅDE / BANDEL	1 VÄG 678
ANLÄGGNINGDEL	01 VÄG 678
OBJEKTNUMMER / KM	161267
KONSTRUKTIONSNUMMER	
BESTÄLLARE	TRAFIKVERKET
LEVERANTÖR	ÅF INFRASTRUCTURE
SKAPAD AV	R. KHERFAN
UPPDRAGSNUMMER	759032
GODKÄND AV	H. HOLM
AVDELNING	
RITNINGSTYP	PLANRITNING
TEKNIKOMRÅDE / INNEHÅLL	T VÄGUTFORMNING OCH TRAFIK
BESKRIVNING	ILLUSTRATIONSKARTA VÄG 678 KM 3/780 - 4/060
SKALA	1:500
FORMAT	A1
FÖRVALTNINGSNUMMER	
RITNINGSNUMMER	1 01 T 05 06
BLAD	6
NÄSTA BLAD	7
BET	

PLO: 2022-06-22 14:25 W:\759032 - LERBOBRATTERÖD MITTSEPARERING -77912-\01_VÄGPLAN\02_CAD\T\RITDEF\101T0506.DWG KHERFAN, RASHID

XREF: MODELL\X1009701 MODELL\X1009702 MODELL\C0000005 MODELL\C1019301 MODELL\T1010501 MODELL\T1010502 MODELL\C1019502 MODELL\X1009704 MODELL\T1010207 MODELL\T1010206
2021-03-18 13:53 2021-02-23 17:47 2021-03-18 11:29 2021-02-22 13:27 2021-03-17 15:22 2021-03-17 15:19 2021-02-23 11:07 2021-03-04 13:44 2021-03-19 14:50
MODELL\T1010205 MODELL\T1010203 MODELL\T1010202 MODELL\T1010201 MODELL\C0000006 MODELL\X1009703 MODELL\W1015101
2021-03-18 09:55 2021-02-22 13:01 2021-03-18 09:53 2021-02-22 13:01 2021-02-09 12:13 2020-12-09 12:07 2021-03-05 12:52

Lager: