


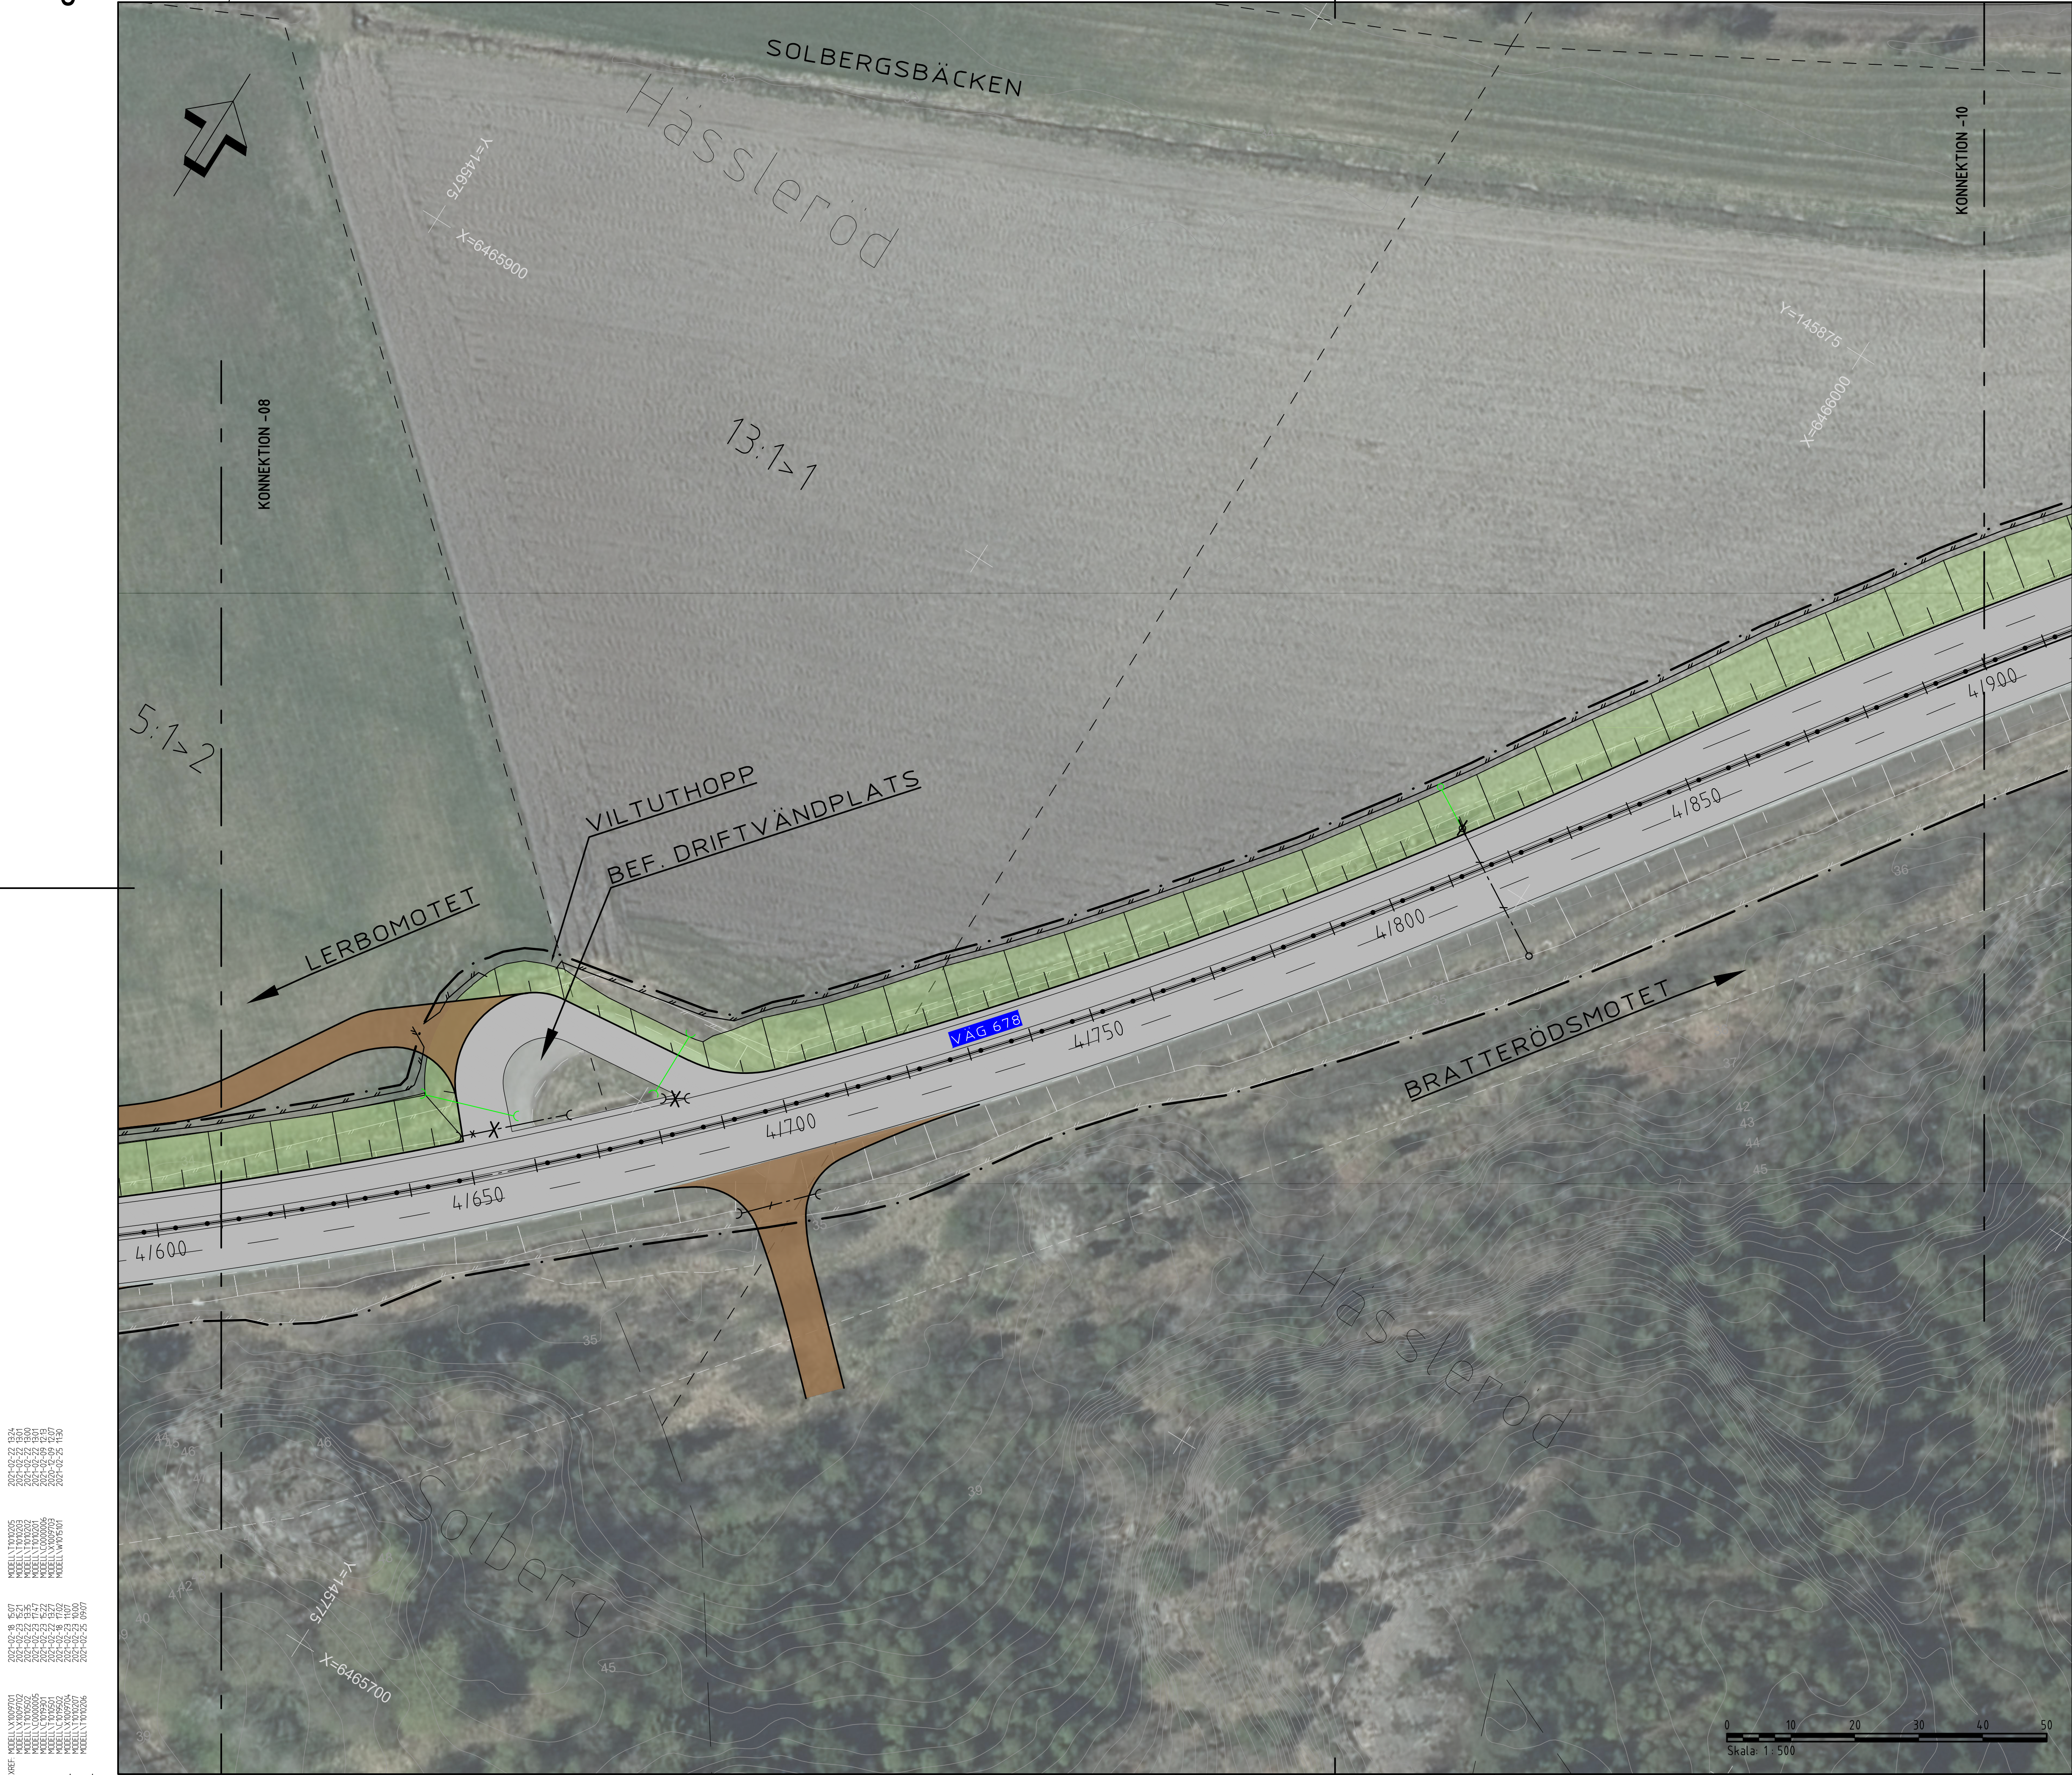

TECKENFÖRKLARING

	VÄGBANA FÖR ALLMÄN VÄG
	FÖRSLAG TILL NY ERSÄTTNINGS VÄG, GRUSAD
	VÄGDEL SOM RIVS
	GRÄNS FÖR VÄGOMRÅDE
	BEF. BELÄGGNINGSKANT
	TRAKTGRÄNS/KVARTERSGRÄNS
	FASTIGHETSGRÄNS
	FORNLÄMNINGAR OCH ÖVRIGA KULTURHISTORISKA LÄMNINGAR
	BEF. SLÄNT
	BEF. VILTSTÄNGSEL
	BEF. VÄGRÄCKE
	BEF. BELYSNINGSTOLPE
	BEF. TRUMMA
	BEF. TRUMMA UTGÅR
	BEF. TRUMMA FÖRLÄNGS
	NY SLÄNT
	KÖRFÄLTSENDELNING
	NY BELÄGGNINGSKANT
	LÄNGDMÄTNING
	NYTT MITTRÄCKE
	NYTT VÄGRÄCKE
	NYTT VILTSTÄNGSEL
	NY TRUMMA
	NY DAGVATTENLEDNING
	BEF. BYGGNAD/BOSTAD/UTHUS
	VÄG ELLER VÄGANSLUTNING SOM STÄNGS

VÄG 678 GROHED-BRATTERÖD
ORIENTERINGSFIGUR
1:500

SKALA: 1:500
Skala: 1:500

0 10 20 30 40 50

COORDINATSYSTEM
PLAN: SWEREF 99 12 00
HÖJD: RH 2000

TYP AV PLAN
VÄGPLAN

GRANSKNINGSSTATUS / SYFTE
-

HANDLINGSTYP
-

DATUM
2022-10-20

LEVERANS / ÄNDRINGS-PM
-

OBJEKT
**VÄG 678 GROHED-BRATTERÖD,
MÖTESFRI 2+1 VÄG**

DELOMRÅDE / BANDEL
1 VÄG 678

ANLÄGGNINGSDEL
01 VÄG 678

OBJEKTNUMMER / KM
161267

KONSTRUKTIONNUMMER
-

BESTÄLLARE
TRAFIKVERKET

LEVERANTÖR
ÅF INFRASTRUCTURE

SKAPAD AV
R. KHERFAN

UPPDRAGSGNUMMER
759032

GODKÄND AV
H. HOLM

ÄNDRING
-

RITNINGSTYP
PLANRITNING

TEKNIKOMRÅDE / INNEHÅLL
T VÄGUTFORMNING OCH TRAFIK

BESKRIVNING
**ILLUSTRATIONSKARTA
VÄG 678
KM 4/610 - 4/900**

SKALA
1:500

FORMAT
A1

FÖRVALTNINGSNUMMER
-

RITNINGSGNUMMER
1 01 T 05 09

BLAD
9

NÄSTA BLAD
10

BET
-