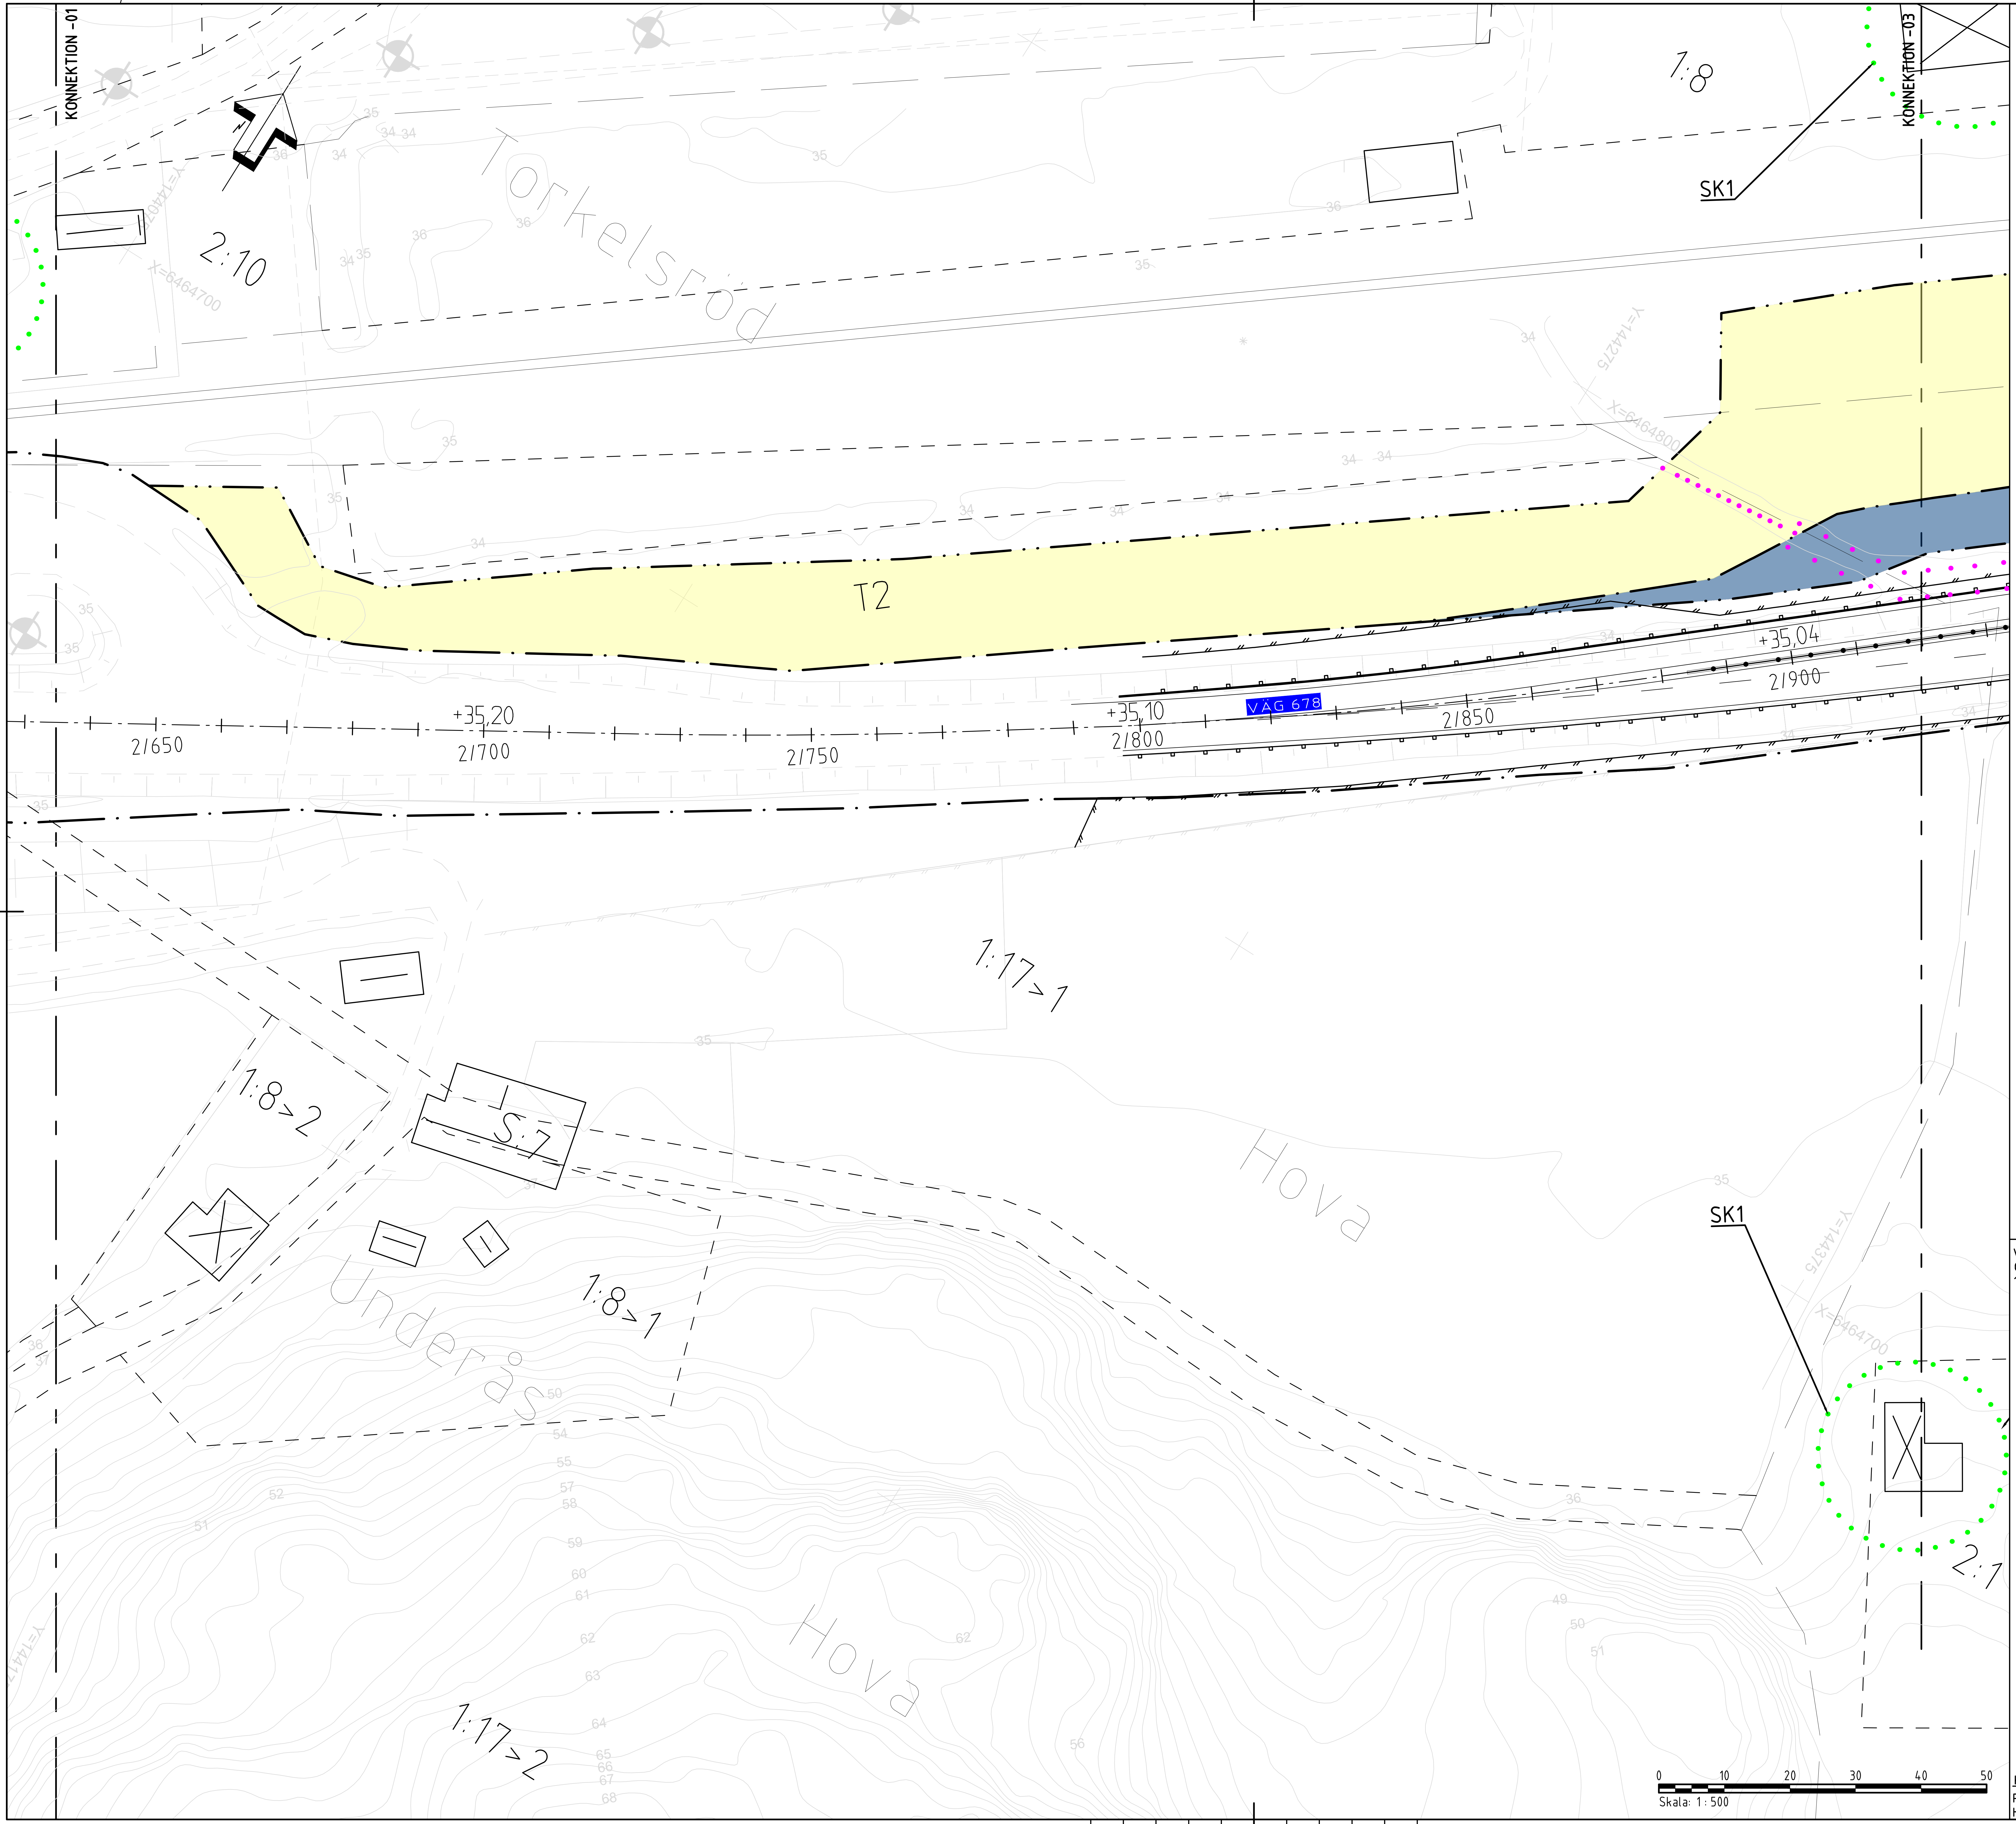

TECKENFÖRKLARING

MARKANSPRÅK

- GRÄNS FÖR VÄGOMRÅDE
- GRÄNS MELLAN OLIKA TYPER AV MARKANSPRÅK
- V — NYTT VÄGOMRÅDE MED VÄGRÄTT
- INDRAGNING AV VÄG FRÅN ALLMÄNT UNDERHÅLL
- T1 — TILLFÄLLIG NYTTJANDERÄTT FÖR ARBETSVÄGAR, MARKARBETEN OCH MASSUPPLAG. AVSER 24 MÅNADER FRÅN IANSPRÅKTAGANDET
- T2 — TILLFÄLLIG NYTTJANDERÄTT FÖR ETABLERING, AVSER 24 MÅNADER FRÅN IANSPRÅKTAGANDET

ÖVRIGA BETECKNINGAR

- ☒ ▭ ⊟ BEF. BYGGNAD/BOSTAD/UTHUS
- BEF. BELÄGGNINGSKANT
- JÄRNVÄG
- TRAKTGRÄNS/KVARTERSGRÄNS
- FASTIGHETSGRÄNS
- BEF. VILTSTÄNGSEL
- NY BELÄGGNINGSKANT
- +YY.Y / Y/YYY LÄNGDMÄTNING / NIVÅ PÅ NY SAMT BEFINTLIG VÄG
- NYTT MITTRÄCKE
- NYTT VÄGRÄCKE
- NYTT VILTSTÄNGSEL
- NATUR OCH BIOTOPSKYDDSOMRÅDE

SKYDDSÅTGÄRDER

- OMRÅDE MED SKYDDSÅTGÄRDER

SK1	ERBJUDNA BULLERSKYDDSÅTGÄRDER UTANFÖR VÄGOMRÅDE/FASTIGHETSNÄRA ÅTGÄRD
SK2	NYA TRUMMOR I NATURLIGA VATTENDRAG KONSTRUERAS SÅ ATT DE INTE UTGÖR VANDRINGSHINDER
SK3	EROSIONSKYDD ANLÄGGS MED NATURSTEN
SK4	VILTSTÄNGSEL
SK5	FAUNASTÄNGSEL
SK6	TORRTRUMMA
SK7	VILTUTHOPP

VERKSAMHETER / ÅTGÄRDER SOM UNDANTAS FRÅN FÖRBUD ENLIGT MILJÖBALKEN

FÖRBUDEN I MB KAPITEL 7:11 ANDRA STYCKET ANGÅENDE GENERELLA BIOTOPSKYDDET GÄLLER INTE BYGGANDE AV ALLMÄN VÄG

SKYLDIGHET ATT GÖRA ANMÄLAN FÖR SAMRÅD ENLIGT 12:6 MB GÄLLER INTE FÖR DE VERKSAMHETER OCH ÅTGÄRDER SOM BEHÖVS FÖR ATT BYGGA VÄGEN OCH SOM FASTSTÄLLS OCH INGÅR I VÄGOMRÅDET FÖR ALLMÄN VÄG ELLER OMRÅDE FÖR TILLFÄLLIG NYTTJANDERÄTT

VÄG 678 GROHED-BRATTERÖD
ORIENTERINGSFIGUR
1:500

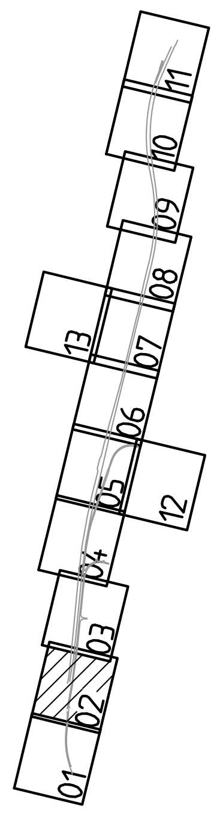

KOORDINATSYSTEM
PLAN: SWEREF 99 12 00
HÖJD: RH 2000

TYP AV PLAN: VÄGPLAN
GRANSKNINGSSTATUS / SYFTE:
HANDLINGSTYP: GRANSKNINGSHANDLING
DATUM: 2022-05-31
LEVERANS / ÄNDRINGS-PM:
OBJEKT: VÄG 678 GROHED-BRATTERÖD, MÖTESFRI 2+1 VÄG
DELOMRÅDE / BANDEL: 1 VÄG 678
ANLÄGGNINGDEL: 01 VÄG 678
OBJEKTNUMMER / KM: 161267
KONSTRUKTIONSNUMMER:
BESTÄLLARE: TRAFIKVERKET
LEVERANTÖR: ÅF INFRASTRUCTURE
SKAPAD AV: R. KHERFAN
UPPDRAGSNUMMER: 759032
GODKÄND AV: H. HOLM
AVDELNING:
RITNINGSTYP: PLANRITNING
TEKNIKOMRÅDE / INNEHÅLL: T VÄGUTFORMNING OCH TRAFIK
BESKRIVNING: PLANKARTA
VÄG 678
KM 2/800 - 2/920
SKALA: 1:500
FORMAT: A1
FÖRVALTNINGSNUMMER:
RITNINGSNUMMER: 1 01 T 02 02
BLAD: 2
NÄSTA BLAD: 3
BET:

PLO: 2022-06-22 14:00 W:\759032 - LERBOBRATTERÖD MITTSEPARERING -77912-\01_VÄGPLAN\02_CAD\T\RITDEF\101T0202.DWG KHERFAN, RASHID

XREF:

MODELL\X1009703	2020-12-09 13:07	MODELL\T1010502	2021-03-17 16:22
MODELL\X1009701	2021-03-19 17:01	MODELL\N1010201	2021-02-23 17:07
MODELL\X1009702	2021-03-19 17:22	MODELL\C0000005	2021-02-23 18:47
MODELL\C0000006	2021-02-09 13:13	MODELL\C1019501	2021-03-17 16:19
MODELL\C1019301	2021-03-31 10:26	MODELL\T1010206	2021-03-31 10:24
MODELL\T1010202	2021-03-18 10:53		
MODELL\T1010503	2021-03-17 16:21		
MODELL\T1010201	2021-02-22 14:01		
MODELL\T1010501	2021-02-22 14:27		
MODELL\T1010204	2021-02-22 14:12		

Lager: