

TECKENFÖRKLARING

MARKANSPRÅK

- GRÄNS FÖR VÄGOMRÅDE
- GRÄNS MELLAN OLIKA TYPER AV MARKANSPRÅK
- NYTT VÄGOMRÅDE MED VÄGRÄTT
- INDRAGNING AV VÄG FRÅN ALLMÄNT UNDERHÅLL
- TILLFÄLLIG NYTTJANDERÄTT FÖR ARBETSVÄGAR, MARKARBETEN OCH MASSUPPLAG. AVSER 24 MÅNADER FRÅN IANSPRÅKTAGANDET
- TILLFÄLLIG NYTTJANDERÄTT FÖR ETABLERING, AVSER 24 MÅNADER FRÅN IANSPRÅKTAGANDET

ÖVRIGA BETECKNINGAR

- BEF. BYGGNAD/BOSTAD/UTHUS
- BEF. BELÄGGNINGSKANT
- JÄRNVÄG
- TRAKTGRÄNS/KVARTERSGRÄNS
- FASTIGHETSGRÄNS
- BEF. VILTSTÄNGSEL
- NY BELÄGGNINGSKANT
- LÅNGDMÄTNING / NIVÅ PÅ NY SAMT BEFINTLIG VÄG
- NYTT MITTRÄCKE
- NYTT VÄGRÄCKE
- NYTT VILTSTÄNGSEL
- NATUR OCH BIOTOPSKYDDSOMRÅDE

SKYDDÅTGÄRDER

- OMRÅDE MED SKYDDÅTGÄRDER
- SK1 ERBJUDNA BULLERSKYDDÅTGÄRDER UTANFÖR VÄGOMRÅDE/FASTIGHETSINÄRA ÅTGÄRD
- SK2 NYA TRUMMOR I NATURLIGA VATTENDRAG KONSTRUERAS SÅ ATT DE INTE UTGÖR VANDRINGSHINDER
- SK3 EROSIONSKYDD ANLÄGGS MED NATURSTEN
- SK4 VILTSTÄNGSEL
- SK5 FAUNASTÄNGSEL
- SK6 TORRTRUMMA
- SK7 VILTUTHOPP

VERKSAMHETER / ÅTGÄRDER SOM UNDANTAS FRÅN FÖRBUD ENLIGT MILJÖBALKEN

FÖRBUDEN I MB KAPITEL 7:11 ANDRA STYCKET ANGÄENDE GENERELLA BIOTOPSKYDDEN GÄLLER INTE BYGGANDE AV ALLMÄN VÄG  
 SKYLDIGHET ATT GÖRA ANMÄLAN FÖR SAMRÅD ENLIGT 12:6 MB GÄLLER INTE FÖR DE VERKSAMHETER OCH ÅTGÄRDER SOM BEHOVS FÖR ATT BYGGA VÄGEN OCH SOM FASTSTÄLLS OCH INGÅR I VÄGOMRÅDET FÖR ALLMÄN VÄG ELLER OMRÅDE FÖR TILLFÄLLIG NYTTJANDERÄTT

VÄG 678 GROHED-BRATTERÖD  
 ORIENTERINGSGRÄNS  
 1:500

TYP AV PLAN  
**VÄGPLAN**

GRANSKNINGSSTATUS / SYFTE

HANDLINGSTYP  
**GRANSKNINGSHANDLING**

DATUM  
 2022-05-31

LEVERANS / ÄNDRINGS-PM

OBJEKT  
**VÄG 678 GROHED-BRATTERÖD, MÖTESFRI 2+1 VÄG**

DELOMRÅDE / BANDEL  
 1 VÄG 678

ANLÄGNINGSDEL  
 01 VÄG 678

OBJEKTSNUMMER / KM  
 161267

KONSTRUKTIONSNUMMER

BESTÄLLARE  
**TRAFIKVERKET**

LEVERANTÖR  
**ÅF INFRASTRUCTURE**

SKAPAD AV  
 R. KHERFAN

UPPDAGSNUMMER  
 759032

GODKÄND AV  
 H. HOLM

AVDELNING

RITNINGSTYP  
 PLANRITNING

TEKNIKOMRÅDE / INNEHÅLL  
 T VÄGUTFORMNING OCH TRAFIK

BESKRIVNING  
 PLANKARTA  
 VÄG 678  
 KM 3/210 - 3/500

SKALA  
 1:500

FORMAT  
 A1

FÖRVALTNINGSNUMMER




RITNINGSNUMMER  
 1 01 T 02 04

BLAD  
 4

NÄSTA BLAD  
 5

BET

KOORDINATSYSTEM  
 PLAN: SWEREF 99 12 00  
 HÖJD: RH 2000

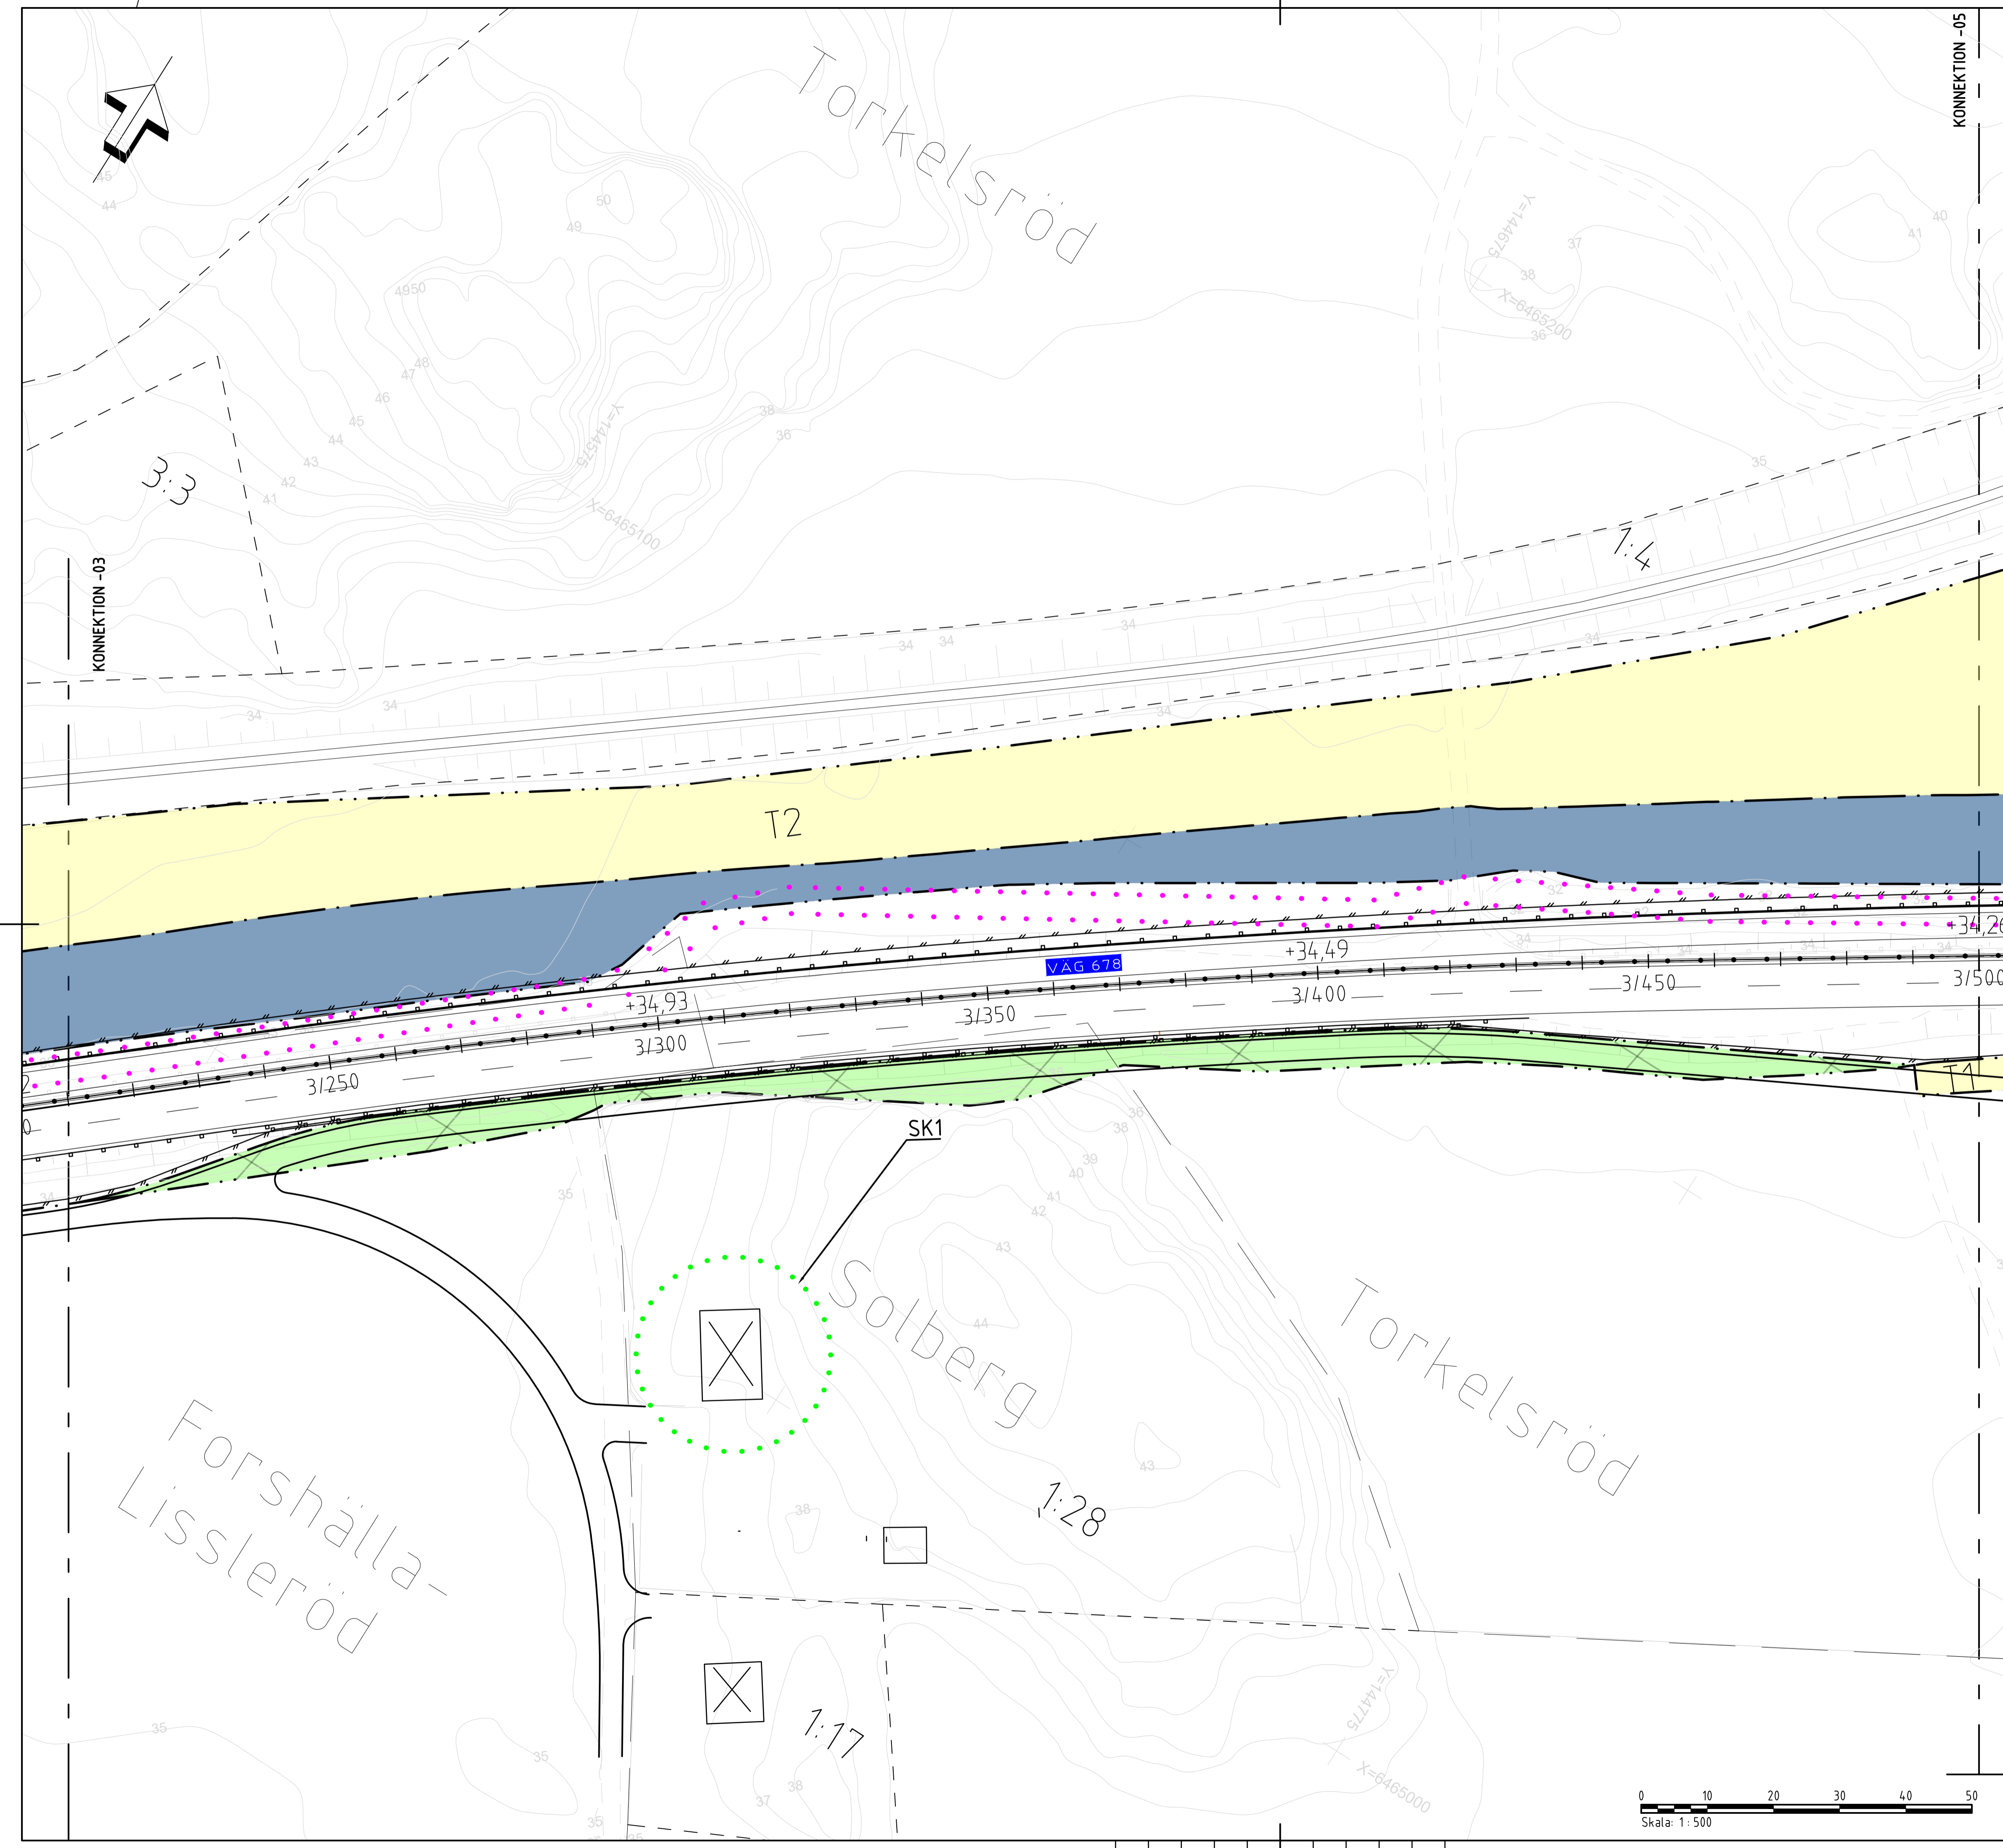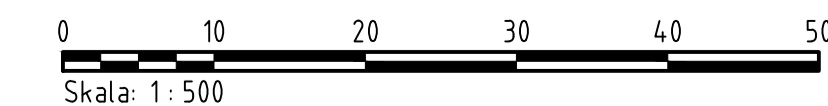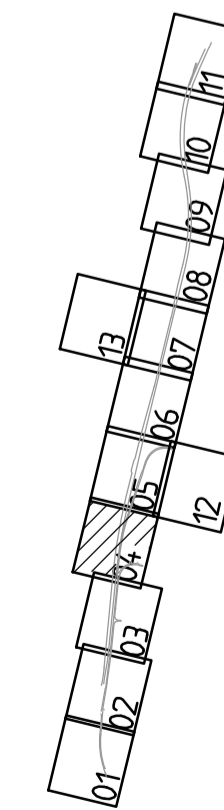

- MODELL\COM00005 2021-02-23 08:47
- MODELL\COM00004 2021-02-23 07:07
- MODELL\COM00003 2021-02-23 07:06
- MODELL\COM00002 2021-02-23 06:55
- MODELL\COM00001 2021-02-23 06:22
  
- MODELL\TRA0004 2022-05-31 08:51
- MODELL\TRA0003 2022-05-31 08:51
- MODELL\TRA0002 2022-05-31 08:51
- MODELL\TRA0001 2022-05-31 08:51

Lager:

KHERFAN, RASHD W:\759032 - LEROBGRATERÖD MITTSEPARERING - 77902 - 01 - VÄGPLAN\VDZ\CAD\KONTOR\BETV\01\02\04.DWG 2022-06-22 14:01