


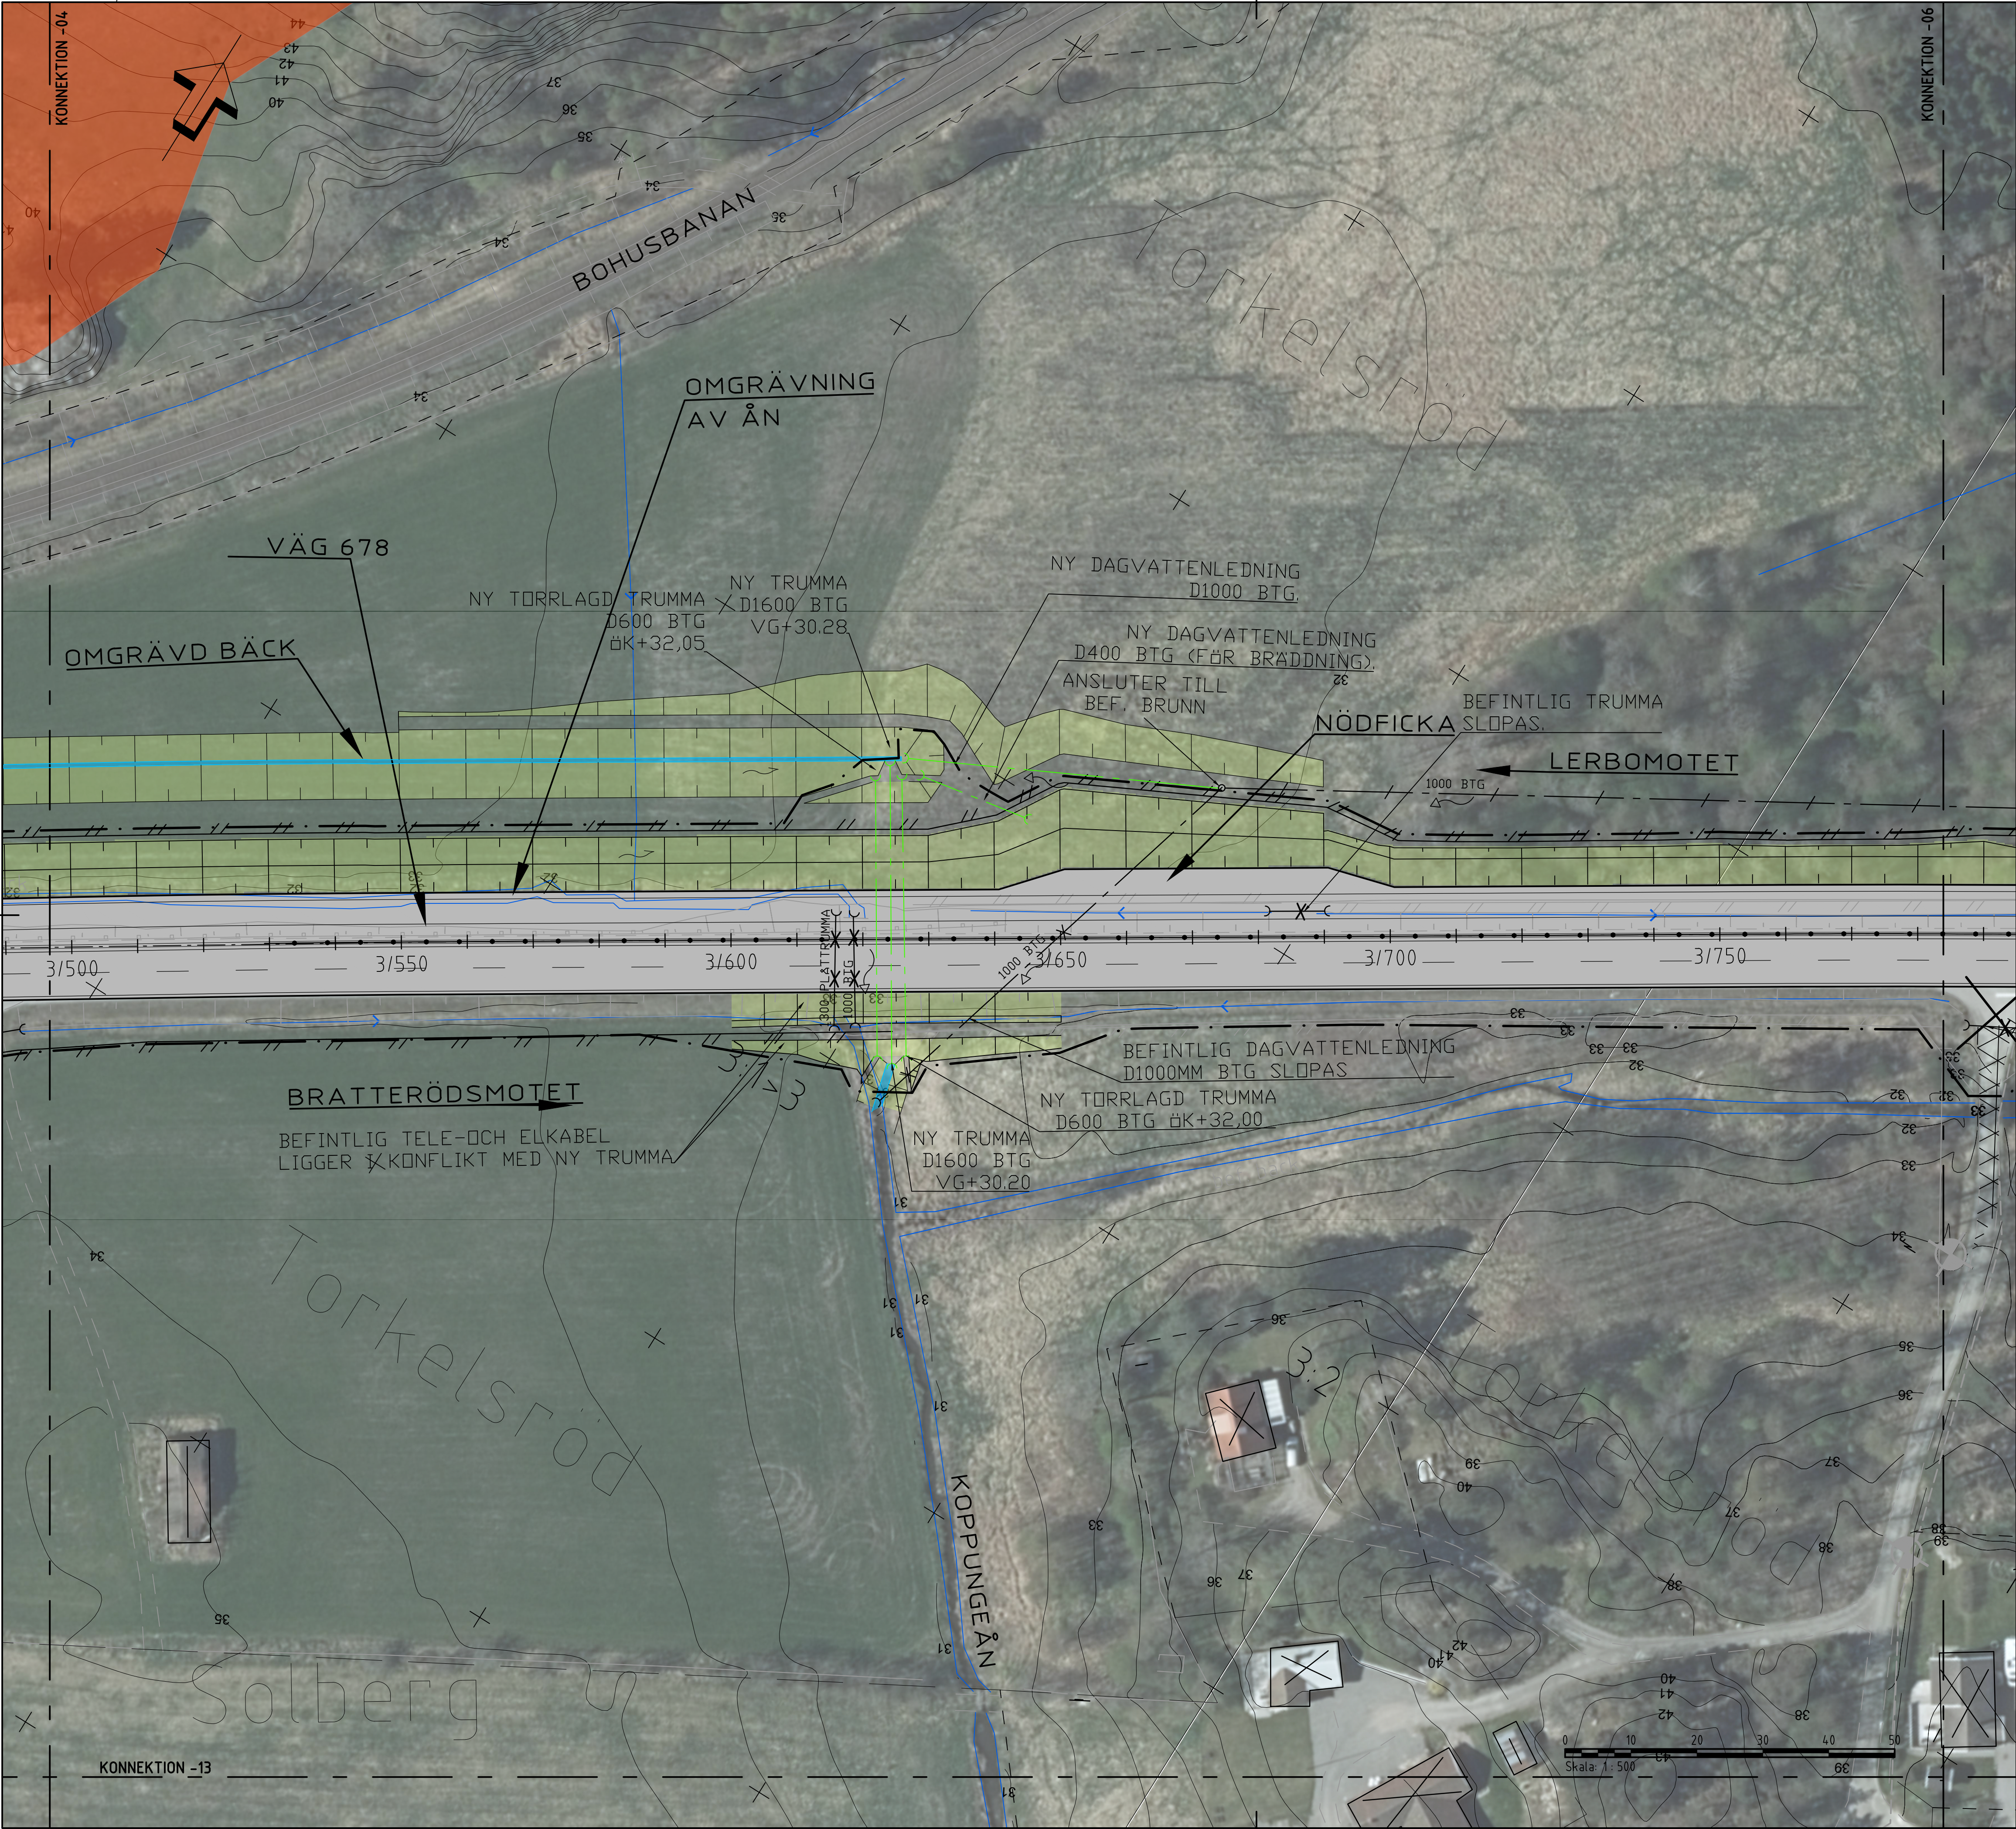

TECKENFÖRKLARING

	VÄGBANA FÖR ALLMÄN VÄG
	FÖRSLAG TILL NY ERSÄTTNINGS VÄG, GRUSAD
	VÄGDEL SOM RIVS
	GRÄNS FÖR VÄGOMRÅDE/VÄGPLAN
	BEF. BELÄGGNINGSKANT
	TRAKTGRÄNS/KVARTERSGRÄNS
	FASTIGHETSGRÄNS
	FORN LÄMNINGAR OCH ÖVRIGA KULTURHISTORISKA LÄMNINGAR
	BEF. SLÄNT
	BEF. VILT-/FAUNASTÄNGSEL
	BEF. VÄGRÄCKE
	BEF. BELYSNINGSSTOLPE
	BEF. TRUMMA
	BEF. TRUMMA UTGÅR
	BEF. TRUMMA FÖRLÅNGS
	NY SLÄNT
	KÖRFÄLT SINDELNING
	NY BELÄGGNINGSKANT
	LÄNGDMÄTNING
	NYTT MITTRÄCKE
	NYTT VÄGRÄCKE, UNGEFÄRLIGT LÄGE
	NYTT VILTSTÄNGSEL, UNGEFÄRLIGT LÄGE
	NY TRUMMA
	NY DAGVATTENLEDNING
	VÄGANSLUTNING SOM STÄNGS GENOM SÄRSKILT BESLUT

VÄG 678 GROHED - BRATTERÖD
ORIENTERINGSFIGUR
1:500

TYP AV PLAN			
GRANSKNINGSSTATUS / SYFTE			
GODKÄND			
HANDLINGSTYP			
SAMRÅDSHANDLING			
DATUM	LEVERANS / ÄNDRINGS-PM		
2021-03-15			
OBJEKT			
VÄG 678 GROHED - BRATTERÖD			
DELOMRÅDE / BANDEL			
1 VÄG 678			
ANLÄGGNINGSDEL			
01 VÄG 678			
OBJEKTNUMMER / KM	KONSTRUKTIONNUMMER		
161267			
BESTÄLLARE	LEVERANTÖR		
TRAFIKVERKET	ÅF INFRASTRUCTURE		
SKAPAD AV	UPPDRAGSGNUMMER		
K. STAMATI	759032		
GODKÄND AV	ÄNDRING		
M. ZANDER			
RITNINGSTYP			
PLANRITNING			
TEKNIKOMRÅDE / INNEHÅLL			
T VÄGUTFORMNING OCH TRAFIK			
BESKRIVNING			
ILLUSTRATIONSKARTA			
VÄG 678			
KM 3/500 - 3/780			
SKALA	FORMAT	FÖRVALTNINGSNUMMER	
1:500	A1		
RITNINGSGRUPP	BLAD	NÄSTA BLAD	BET
1 01 T 05 05	5		

KOORDINATSYSTEM
PLAN: SWREF 99 12 00
HÖJD: RH 2000