



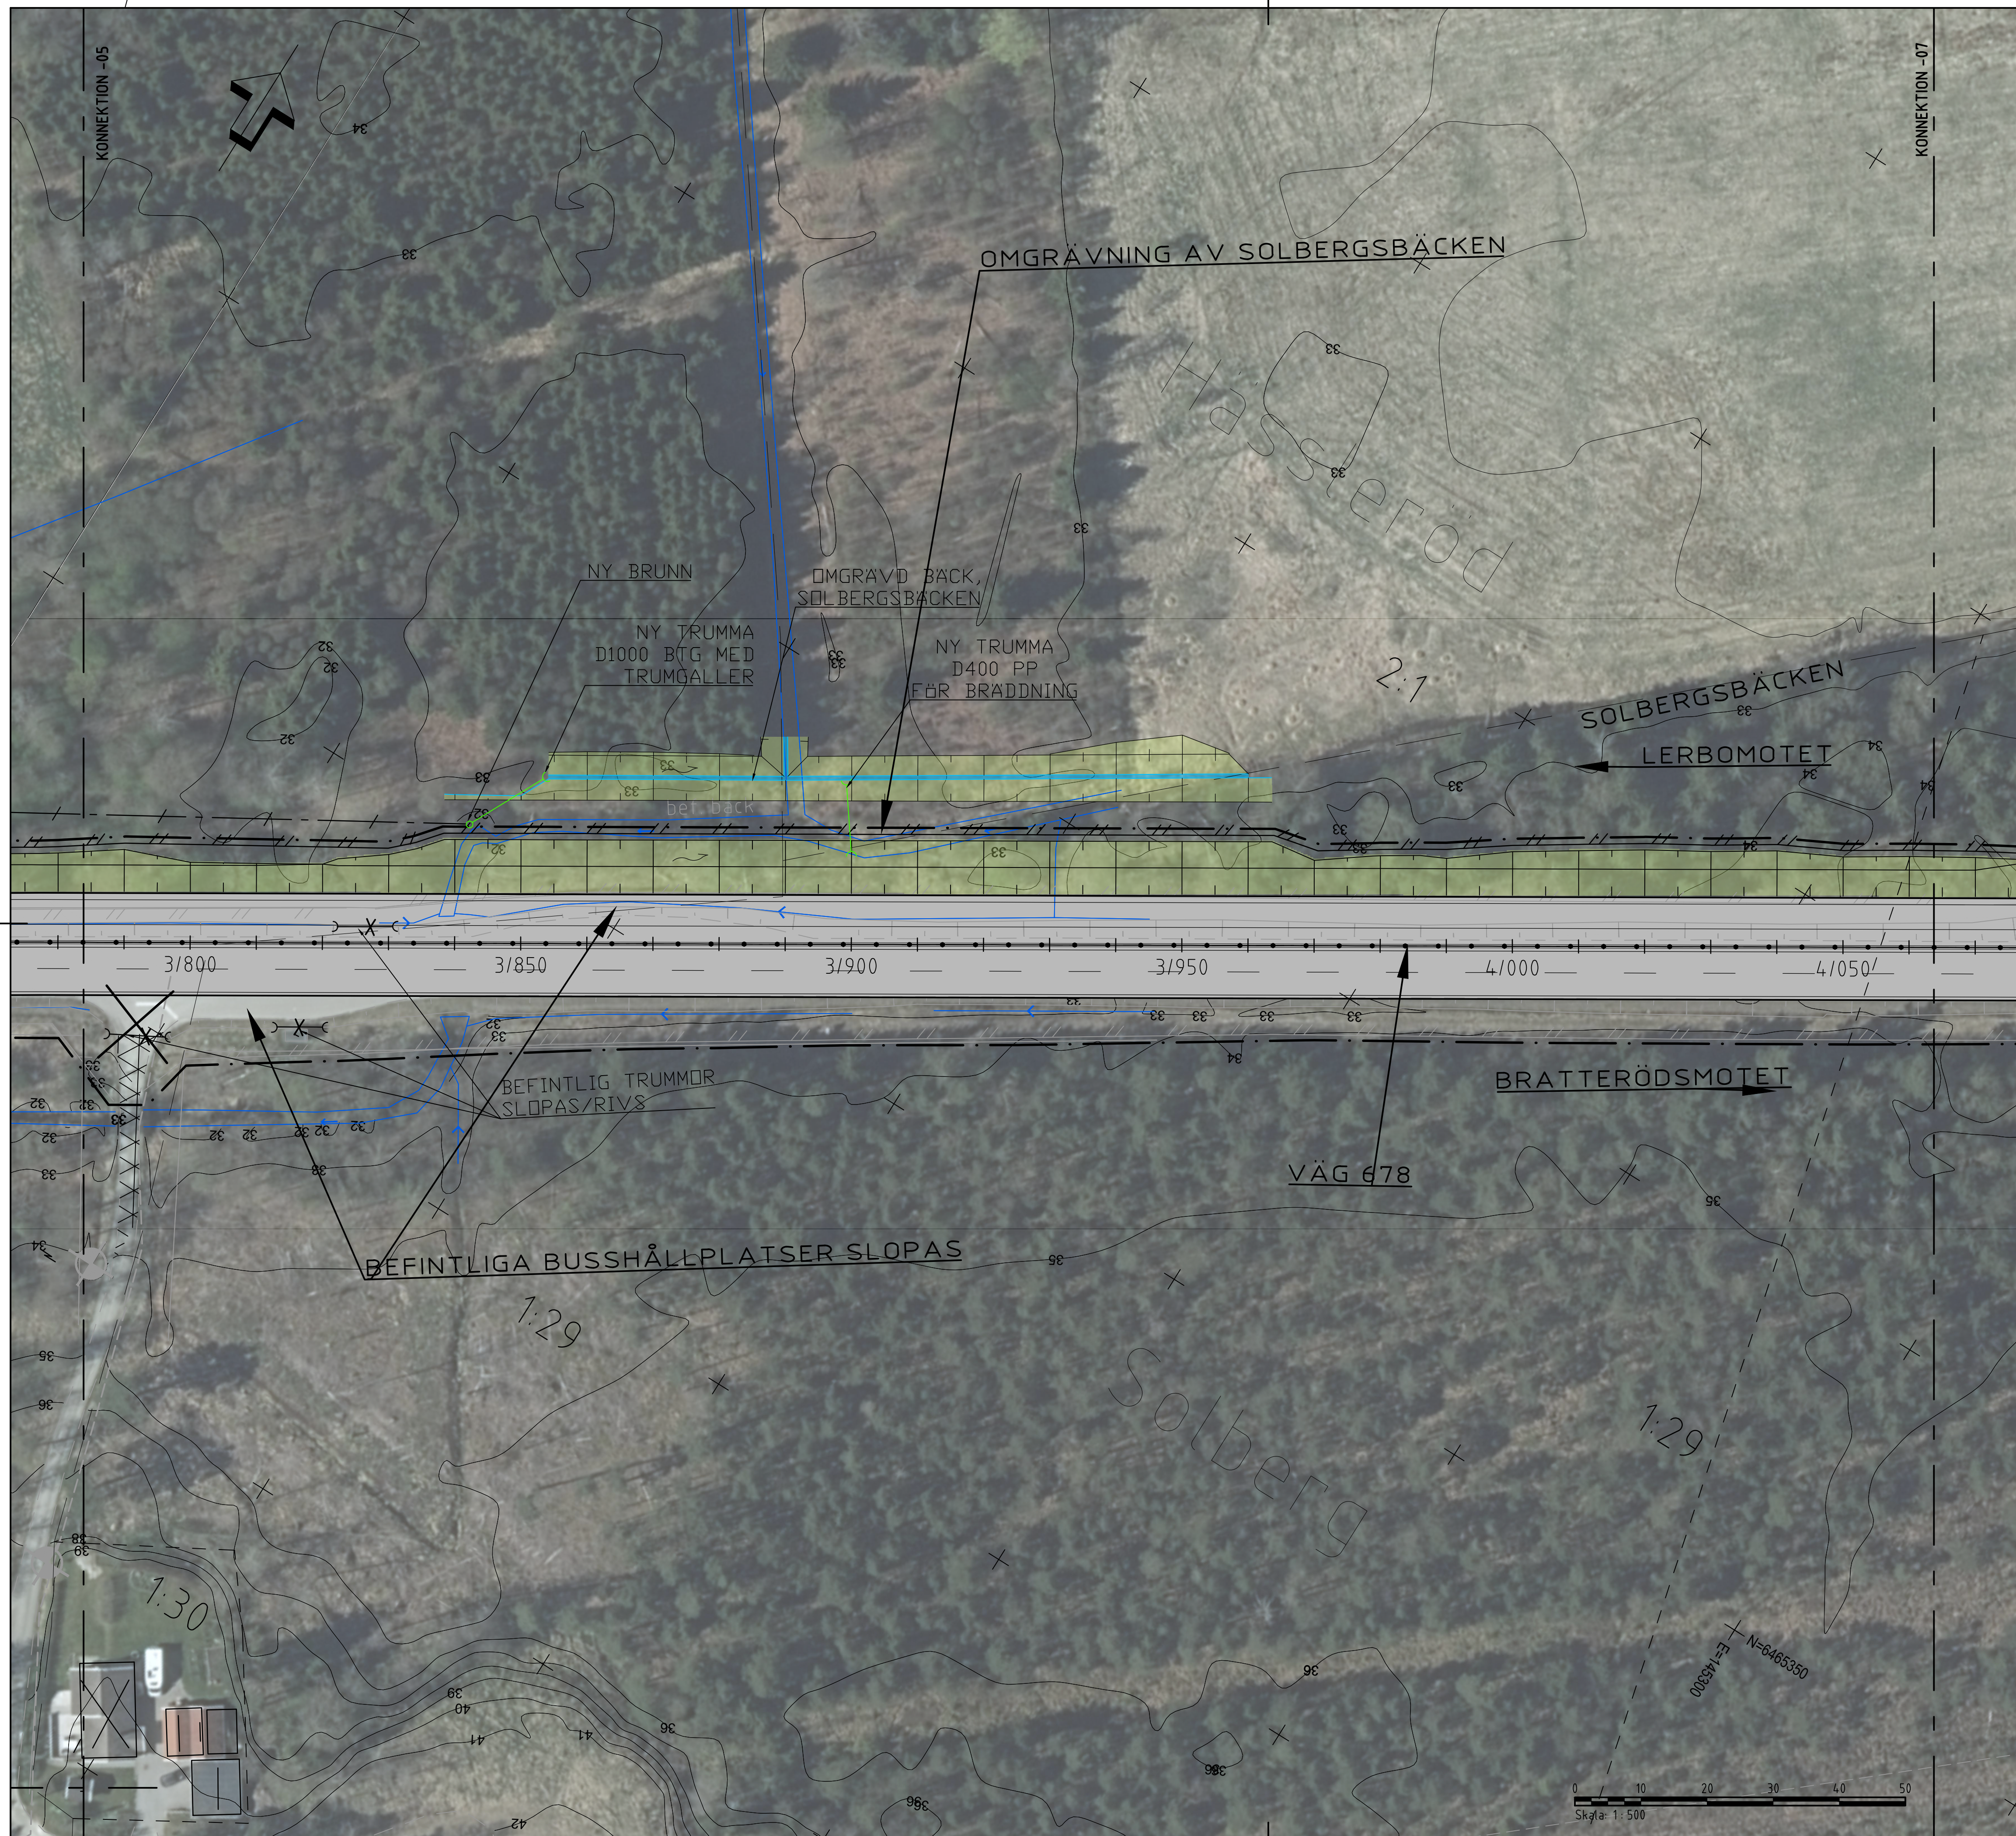

TECKENFÖRKLARING

	VÄGBANA FÖR ALLMÄN VÄG
	FÖRSLAG TILL NY ERSÄTTNINGS VÄG, GRUSAD
	VÄGDEL SOM RIVS
	GRÄNS FÖR VÄGOMRÅDE/VÄGPLAN
	BEF. BELÄGGNINGSKANT
	TRAKTGRÄNS/KVARTERSGRÄNS
	FASTIGHETSGRÄNS
	FÖRNLÄMMNINGAR OCH ÖVRIGA KULTURHISTORISKA LÄMMNINGAR
	BEF. SLÄNT
	BEF. VILT-/FAUNASTÄNGSEL
	BEF. VÄGRÄCKE
	BEF. BELYSNINGSSTOLPE
	BEF. TRUMMA
	BEF. TRUMMA UTGÅR
	BEF. TRUMMA FÖRLÄNGS
	NY SLÄNT
	KÖRFÄLTSELDELNING
	NY BELÄGGNINGSKANT
	LÄNGDMÄTNING
	NYTT MITTRÄCKE
	NYTT VÄGRÄCKE, UNGEFÄRLIGT LÄGE
	NYTT VILTSTÄNGSEL, UNGEFÄRLIGT LÄGE
	NY TRUMMA
	NY DAGVATTENLEDNING
	VÄGANSLUTNING SOM STÄNGS GENOM SÄRSKILT BESLUT

VÄG 678 GROHED-BRATTERÖD
ORIENTERINGSGIFUR
1:500

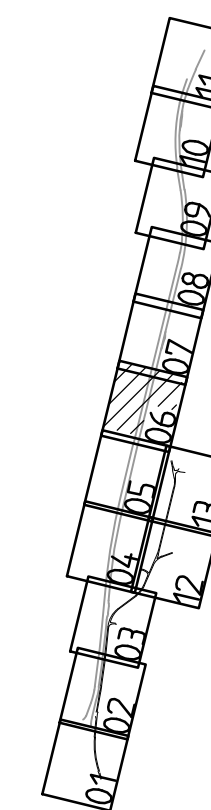

KOORDINATSYSTEM
 PLAN: SWREF 99 12 00
 HÖJD: RH 2000

TYP AV PLAN		VÄGPLAN	
GRANSKNINGSSTATUS / SYFTE			
HANDLINGSTYP		GODKÄND	
SAMRÅDSHANDLING			
DATUM		LEVERANS / ÄNDRINGS-FM	
2021-03-15			
OBJEKT			
VÄG 678 GROHED - BRATTERÖD			
DELOMRÅDE / BANDEL			
1 VÄG 678			
ANLÄGGNINGSGE			
01 VÄG 678			
OBJEKTNUMMER / KM		KONSTRUKTIONSNUMMER	
161267			
BESTÄLLARE		LEVERANTÖR	
 TRAFIKVERKET		 ÅF INFRASTRUCTURE	
SKAPAD AV		UPPRÄSSNINGSNUMMER	
K. STAMATI		759032	
GODKÄND AV		AVDELNING	
M. ZANDER			
RITNINGSTYP			
PLANRITNING			
TEKNIKMÅRÅDE / INNEHÅLL			
T VÄGUTFORMNING OCH TRAFIK			
BESKRIVNING			
ILLUSTRATIONSKARTA			
VÄG 678			
KM 3/780 - 4/060			
SKALA	FORMAT	FÖRVALTNINGSNUMMER	
1:500	A1		
RITNINGSNUMMER	BLAD	NÄSTA BLAD	BET
1 01 T 05 06	6		