


PROJEKTERINGSKARTAN 001-09 W. TRV. JÄRNVÄGSPÅR
 PROJEKTERINGSKARTAN 001-08 W. TRV. JÄRNVÄGSPÅR
 PROJEKTERINGSKARTAN 001-07 W. TRV. JÄRNVÄGSPÅR
 PROJEKTERINGSKARTAN 001-06 W. TRV. JÄRNVÄGSPÅR
 PROJEKTERINGSKARTAN 001-05 W. TRV. JÄRNVÄGSPÅR
 PROJEKTERINGSKARTAN 001-04 W. TRV. JÄRNVÄGSPÅR
 PROJEKTERINGSKARTAN 001-03 W. TRV. JÄRNVÄGSPÅR
 PROJEKTERINGSKARTAN 001-02 W. TRV. JÄRNVÄGSPÅR
 PROJEKTERINGSKARTAN 001-01 W. TRV. JÄRNVÄGSPÅR

Den här ritningen är Trafikverkets egendom. Allt innehåll
 begränsade av rättslig bevisning enligt lag.
 TRAFIKVERKET



PROJEKTERINGSKARTAN 001-09 W. TRV. JÄRNVÄGSPÅR
 PROJEKTERINGSKARTAN 001-08 W. TRV. JÄRNVÄGSPÅR
 PROJEKTERINGSKARTAN 001-07 W. TRV. JÄRNVÄGSPÅR
 PROJEKTERINGSKARTAN 001-06 W. TRV. JÄRNVÄGSPÅR
 PROJEKTERINGSKARTAN 001-05 W. TRV. JÄRNVÄGSPÅR
 PROJEKTERINGSKARTAN 001-04 W. TRV. JÄRNVÄGSPÅR
 PROJEKTERINGSKARTAN 001-03 W. TRV. JÄRNVÄGSPÅR
 PROJEKTERINGSKARTAN 001-02 W. TRV. JÄRNVÄGSPÅR
 PROJEKTERINGSKARTAN 001-01 W. TRV. JÄRNVÄGSPÅR

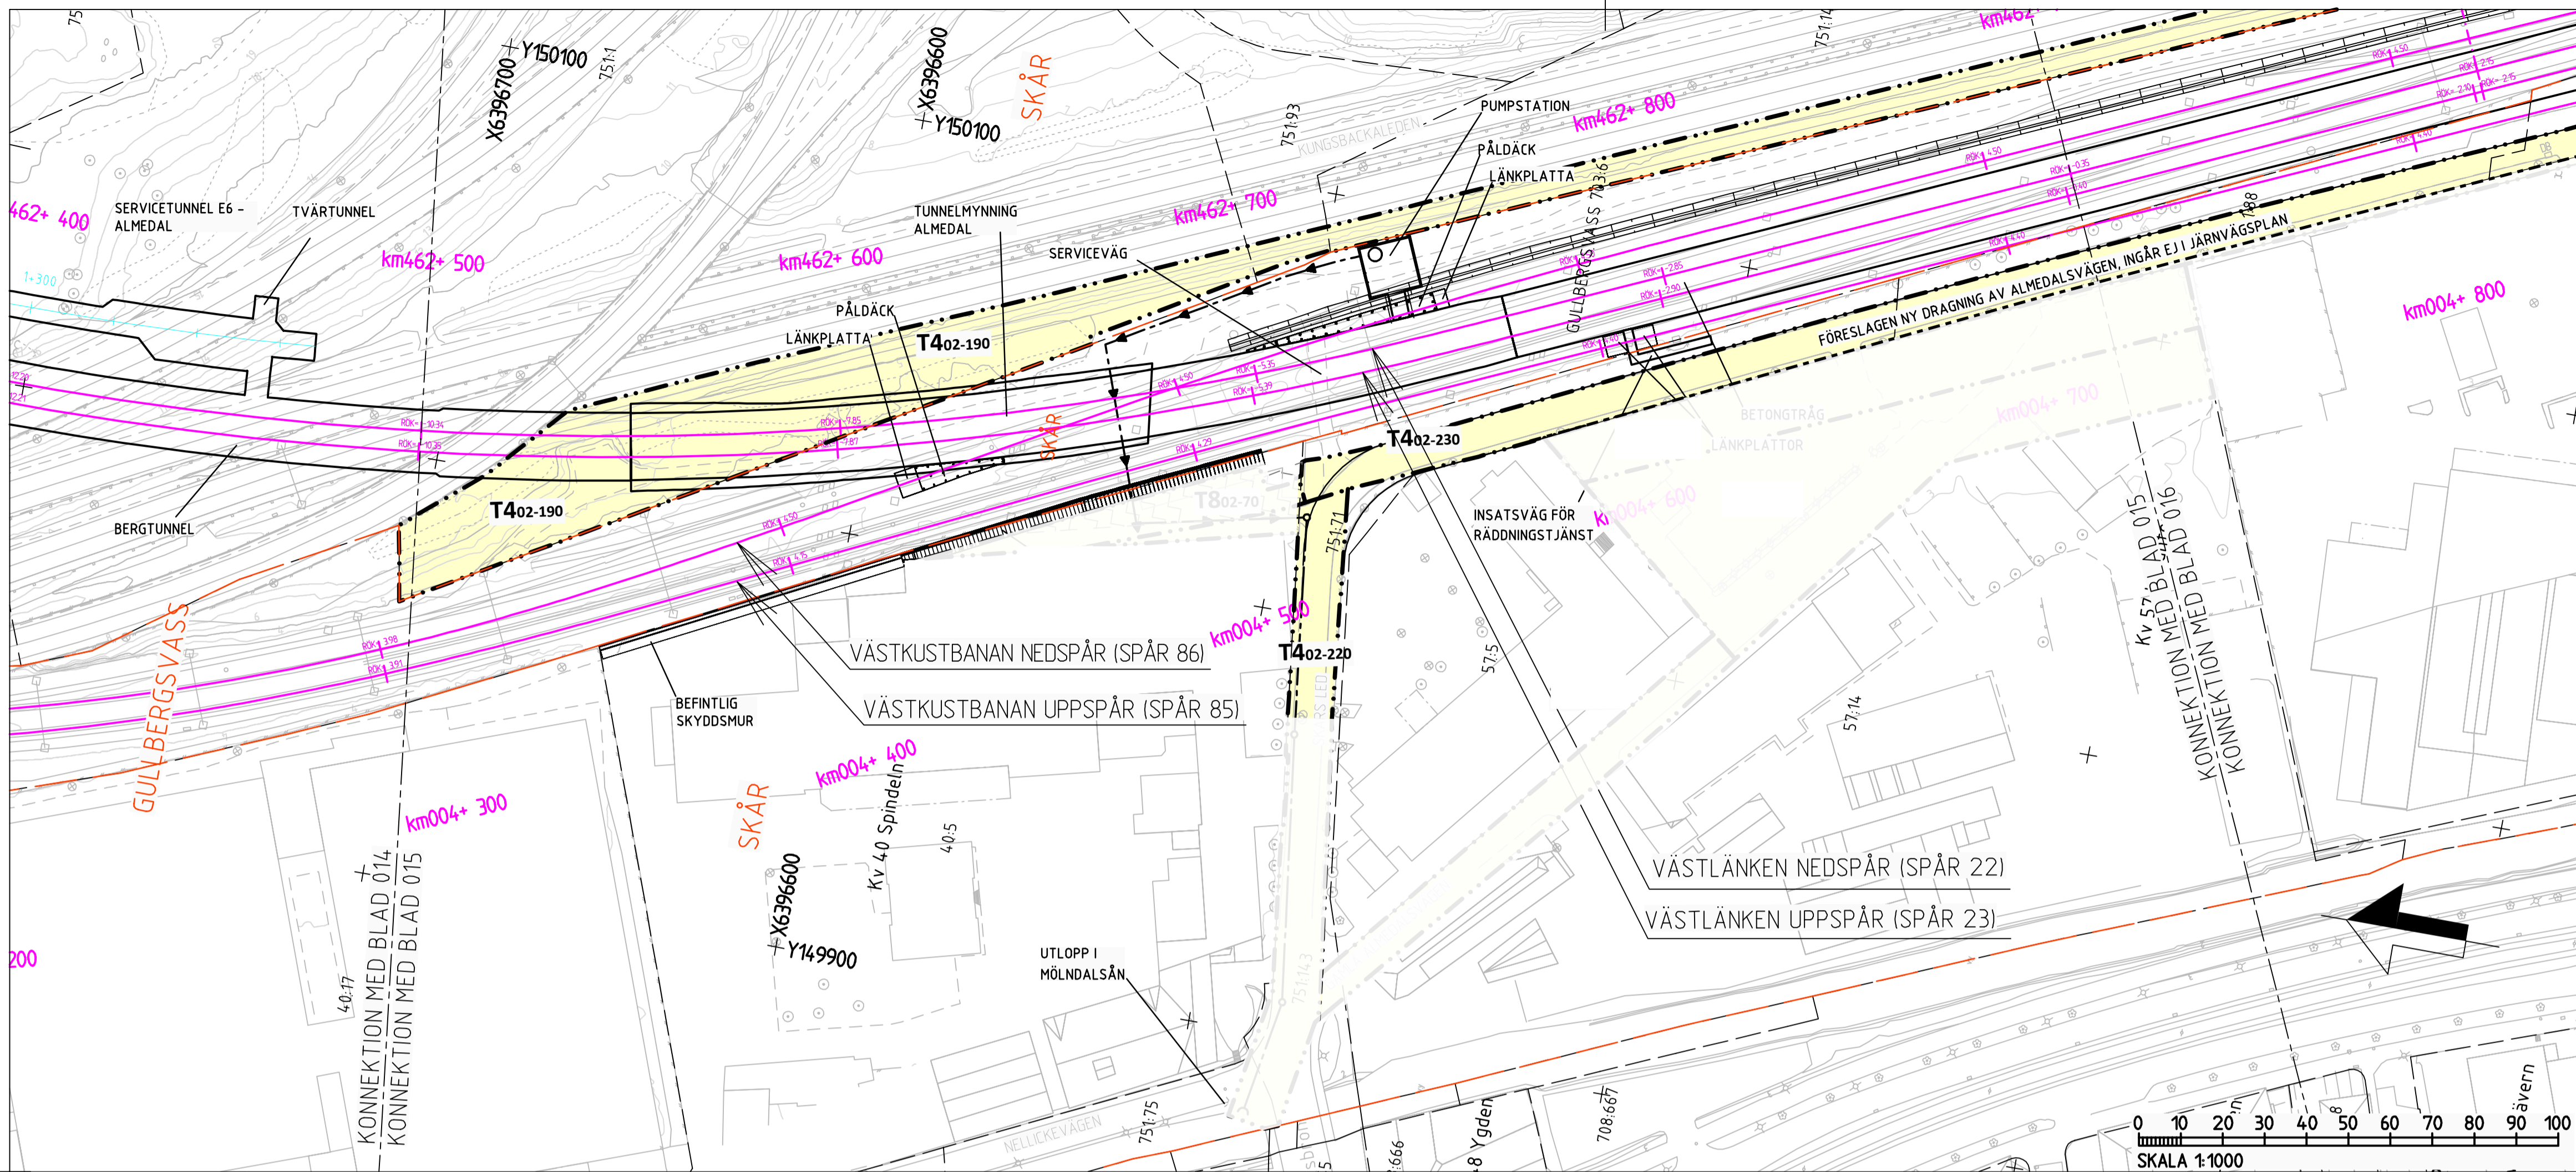

- BETECKNINGAR PLAN**
- GRÄNSER
 - AVGRÄNSNING MELLAN OLIKA TYPER AV MARKANSPRÅK
 - MARK SOM TAS I ANSPRÅK
 - T TILLFÄLLIG NYTTJANDERÄTT SOM FÖRLÄNGS
 - T TILLFÄLLIG NYTTJANDERÄTT SOM TILLKOMMER
- TIDEN FÖR TILLFÄLLIG NYTTJANDERÄTT, SE JPSH1-01-04-0-00_001_bilaga2
- T1 - TILLFÄLLIG NYTTJANDERÄTT FÖR BYGGNATION
 - T2 - TILLFÄLLIG NYTTJANDERÄTT FÖR ETABLERING
 - T4 - TILLFÄLLIG NYTTJANDERÄTT FÖR BYGGNATION, ETABLERING, UPPLAG, ARBETS- OCH TRANSPORTVÄG
 - T5 - TILLFÄLLIG NYTTJANDERÄTT FÖR ARBETS- OCH TRANSPORTVÄG
 - T6 - TILLFÄLLIG NYTTJANDERÄTT FÖR INFILTRATIONSOMRÅDE
 - T7 - TILLFÄLLIG NYTTJANDERÄTT FÖR TILLFÄLLIGA TRAFKANORDNINGAR
 - T8 - TILLFÄLLIG NYTTJANDERÄTT FÖR SPONTSTAG

DE TILLFÄLLIGA NYTTJANDERÄTTENA FAR NYTTJAS FRAM TILL 3 MÅNADER EFTER GODKÄND SLUTBESIKTNING

ANMÄRKNINGAR, RESTRIKTIONER MM. I BILAGA 2 GÄLLER PÅ SAMMA SÄTT SOM TIDIGARE MED UNDANTAG FÖR NYTTJANDERÄTTSTIDERN. DESSA FÖRÄNDRAS I OCH MED DENNA JÄRNVÄGSPLAN.

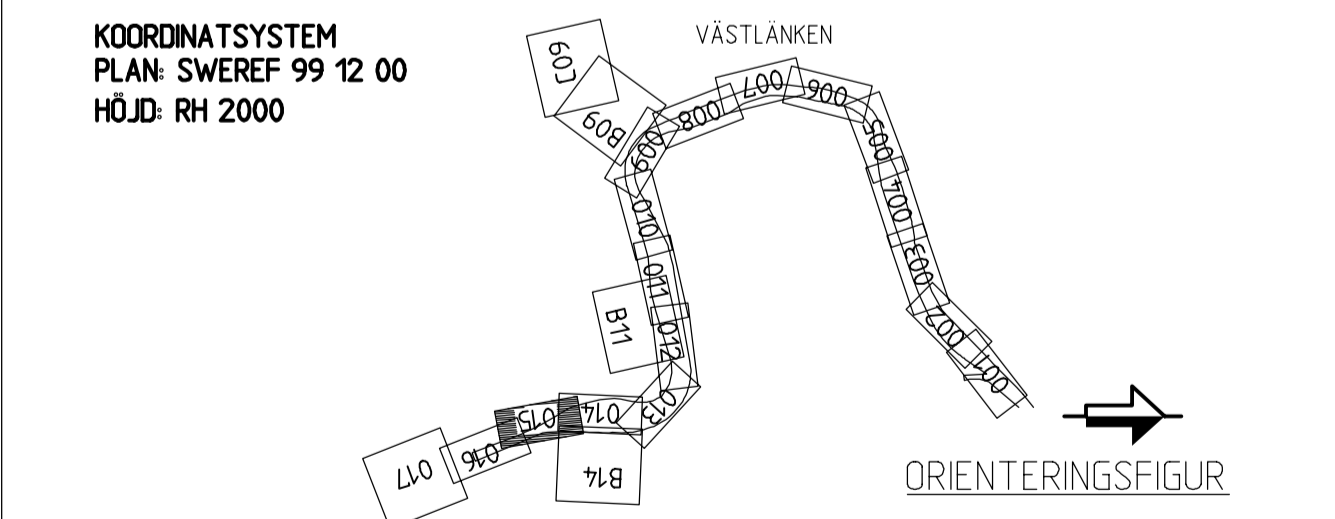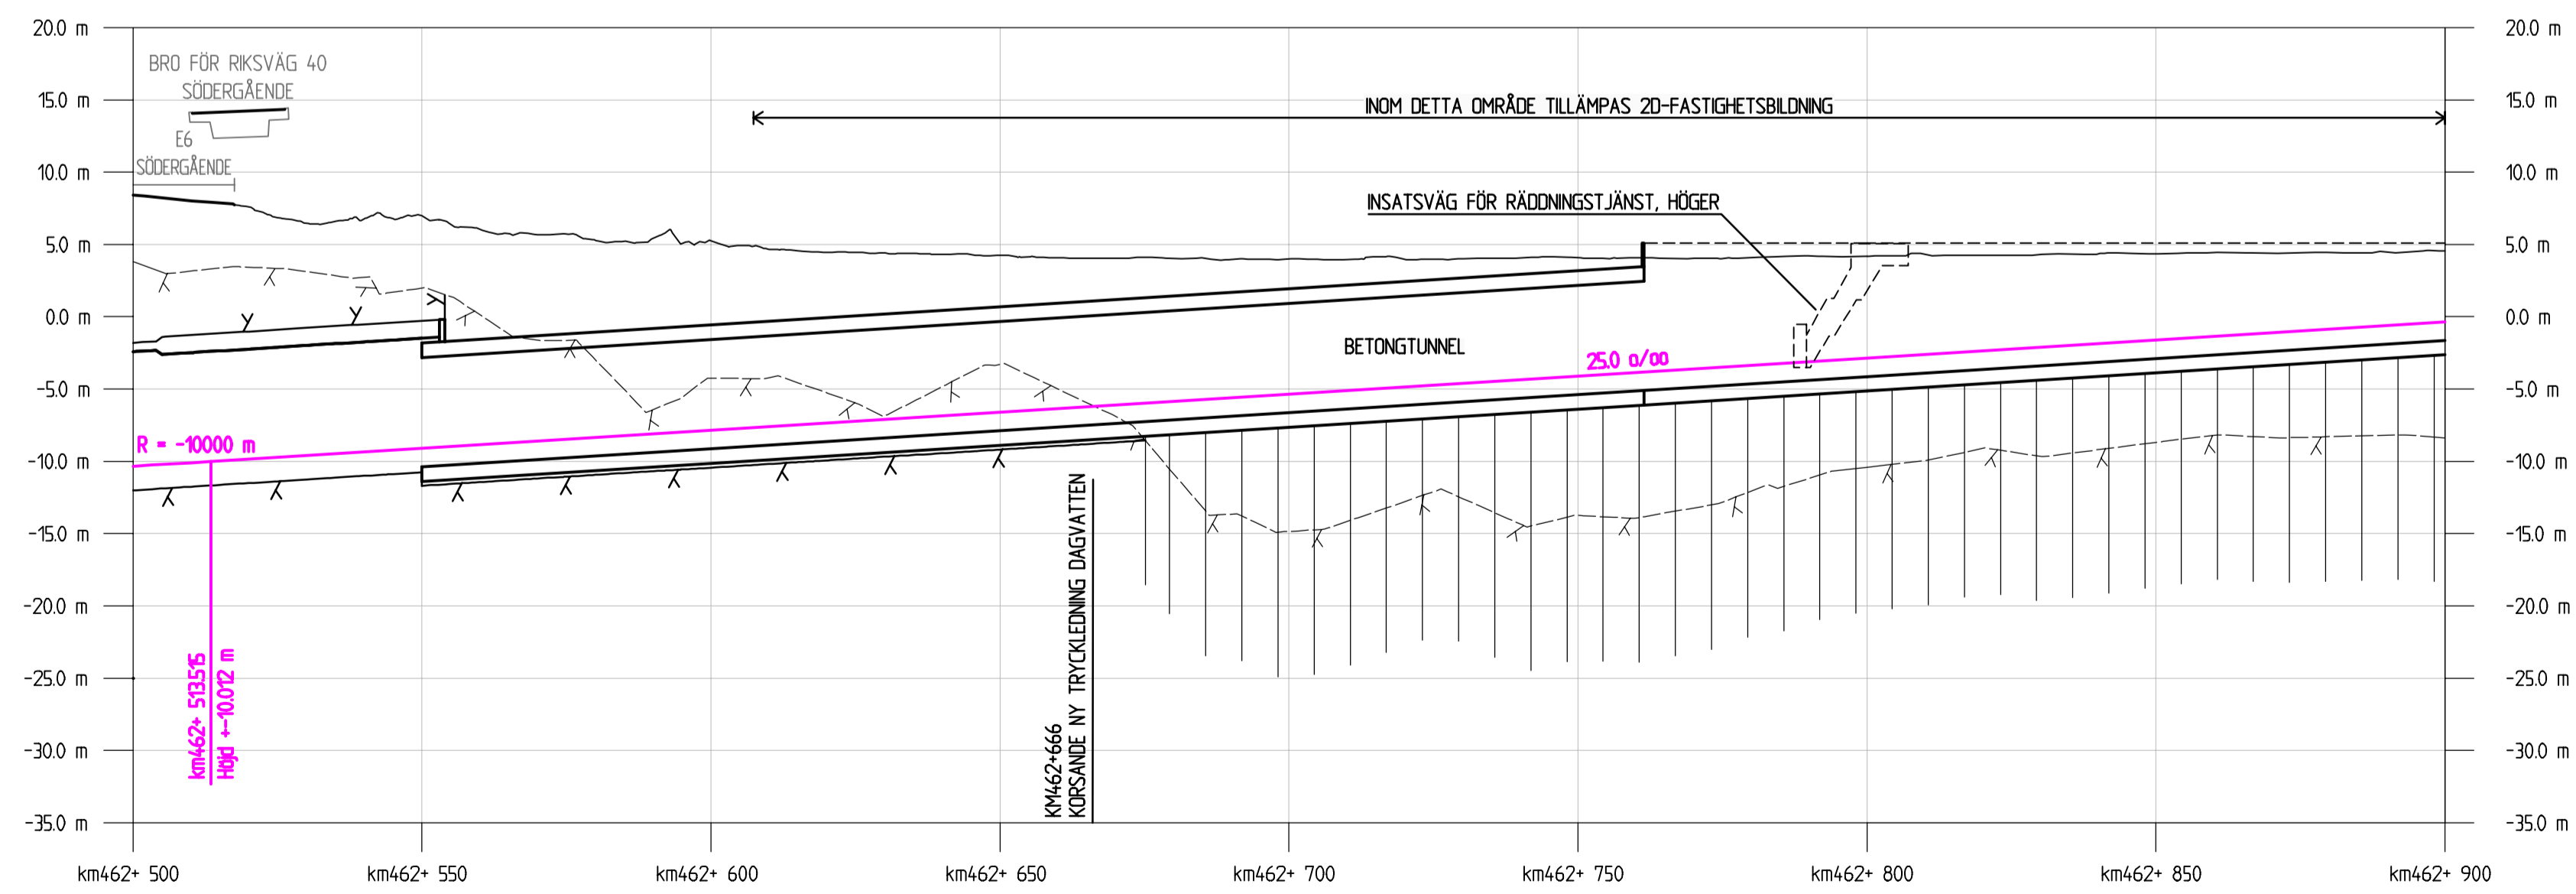

GRANSKNINGSHANDLING 2024-07-04

B	ENL. PM JPSH1-01-04-3-00_002	2015-06-08	RAMBÖLL / SEN	C.BLIXT
A	ENL. PM JPSH1-01-04-3-00_001	2015-04-30	RAMBÖLL / SEN	C.BLIXT
REV	REVIDEREREN AVISER	DATA	KONSTRUERAD AV	GRANSKAD AV
	RTAD/KONSTR	GRANSKAD	C.BLIXT	UPPRISAR NR
	EDD/MÅN	DATUM	2014-08-22	ENTREPRENAD NR
	SWECO	RAMBÖLL		JPSH2
	TRAFIKVERKET	VÄSTLÄNKEN	GÖTEBORGS JÄRNVÄGSPÅR	TEKNIKOMRÅDE
				TEKNIKÖVERGRIPANDE
				SKALA
				1:1000
				BLAD
				015
				NÄSTA BL
				016
				REV
				B

SKALA
 LÄNGD = 1:1000
 HÖJD = 1:400