



BETECKNINGAR PLAN

- GRÄNSER: -.-.- AVGRÄNSNING MELLAN OLIKA TYPER AV MARKANSPRÅK
- MARK SOM TAS I ANSPRÅK: **T** TILLFÄLLIG NYTTJANDERÄTT SOM FÖRLÄNGS
- BERÖRS EJ AV PLANEN: **T**
- T1 - TILLFÄLLIG NYTTJANDERÄTT FÖR BYGGNATION
- T2 - TILLFÄLLIG NYTTJANDERÄTT FÖR ETABLERING
- T4 - TILLFÄLLIG NYTTJANDERÄTT FÖR BYGGNATION, ETABLERING, UPPLAG, ARBETS- OCH TRANSPORTVÄG
- T5 - TILLFÄLLIG NYTTJANDERÄTT FÖR ARBETS- OCH TRANSPORTVÄG
- T6 - TILLFÄLLIG NYTTJANDERÄTT FÖR INFILTRATIONSOMRÅDE
- T7 - TILLFÄLLIG NYTTJANDERÄTT FÖR TILLFÄLLIGA TRAFKANORDNINGAR
- T8 - TILLFÄLLIG NYTTJANDERÄTT FÖR SPONTSTAG

T TILLFÄLLIG NYTTJANDERÄTT SOM TILLKOMMER

DE TILLFÄLLIGA NYTTJANDERÄTTERNA FÅR NYTTJAS FRAM TILLS 3 MÅNADER EFTER GODKÄND SLUTBESIKTNING

ANMÄRKNINGAR, RESTRIKTIONER MM. I BILAGA 2 GÄLLER PÅ SAMMA SÄTT SOM TIDIGARE MED UNDTAG FÖR NYTTJANDERÄTTSTIDERN. DESSA FÖRÄNDRAS I OCH MED DENNA JÄRNVÄGSPLAN.

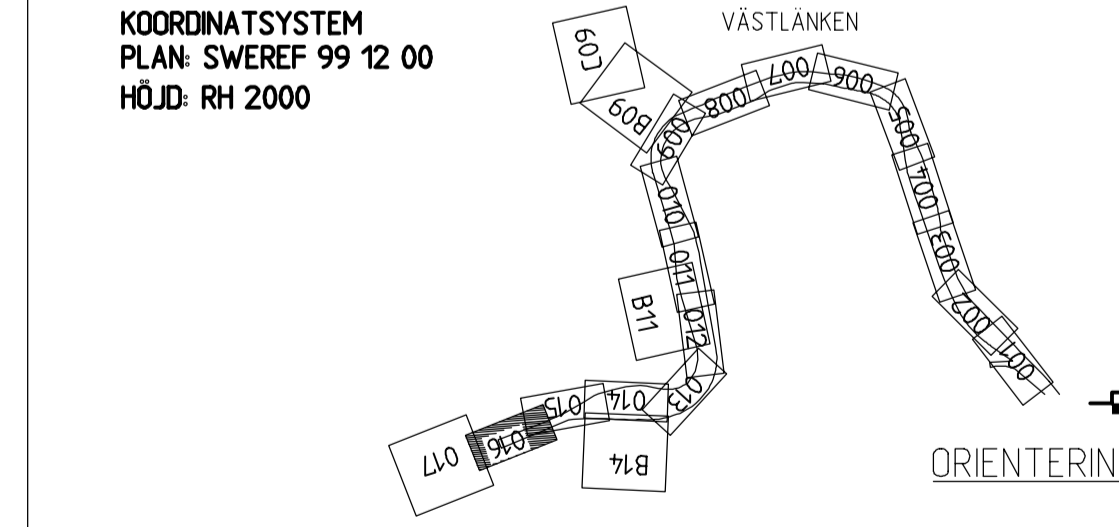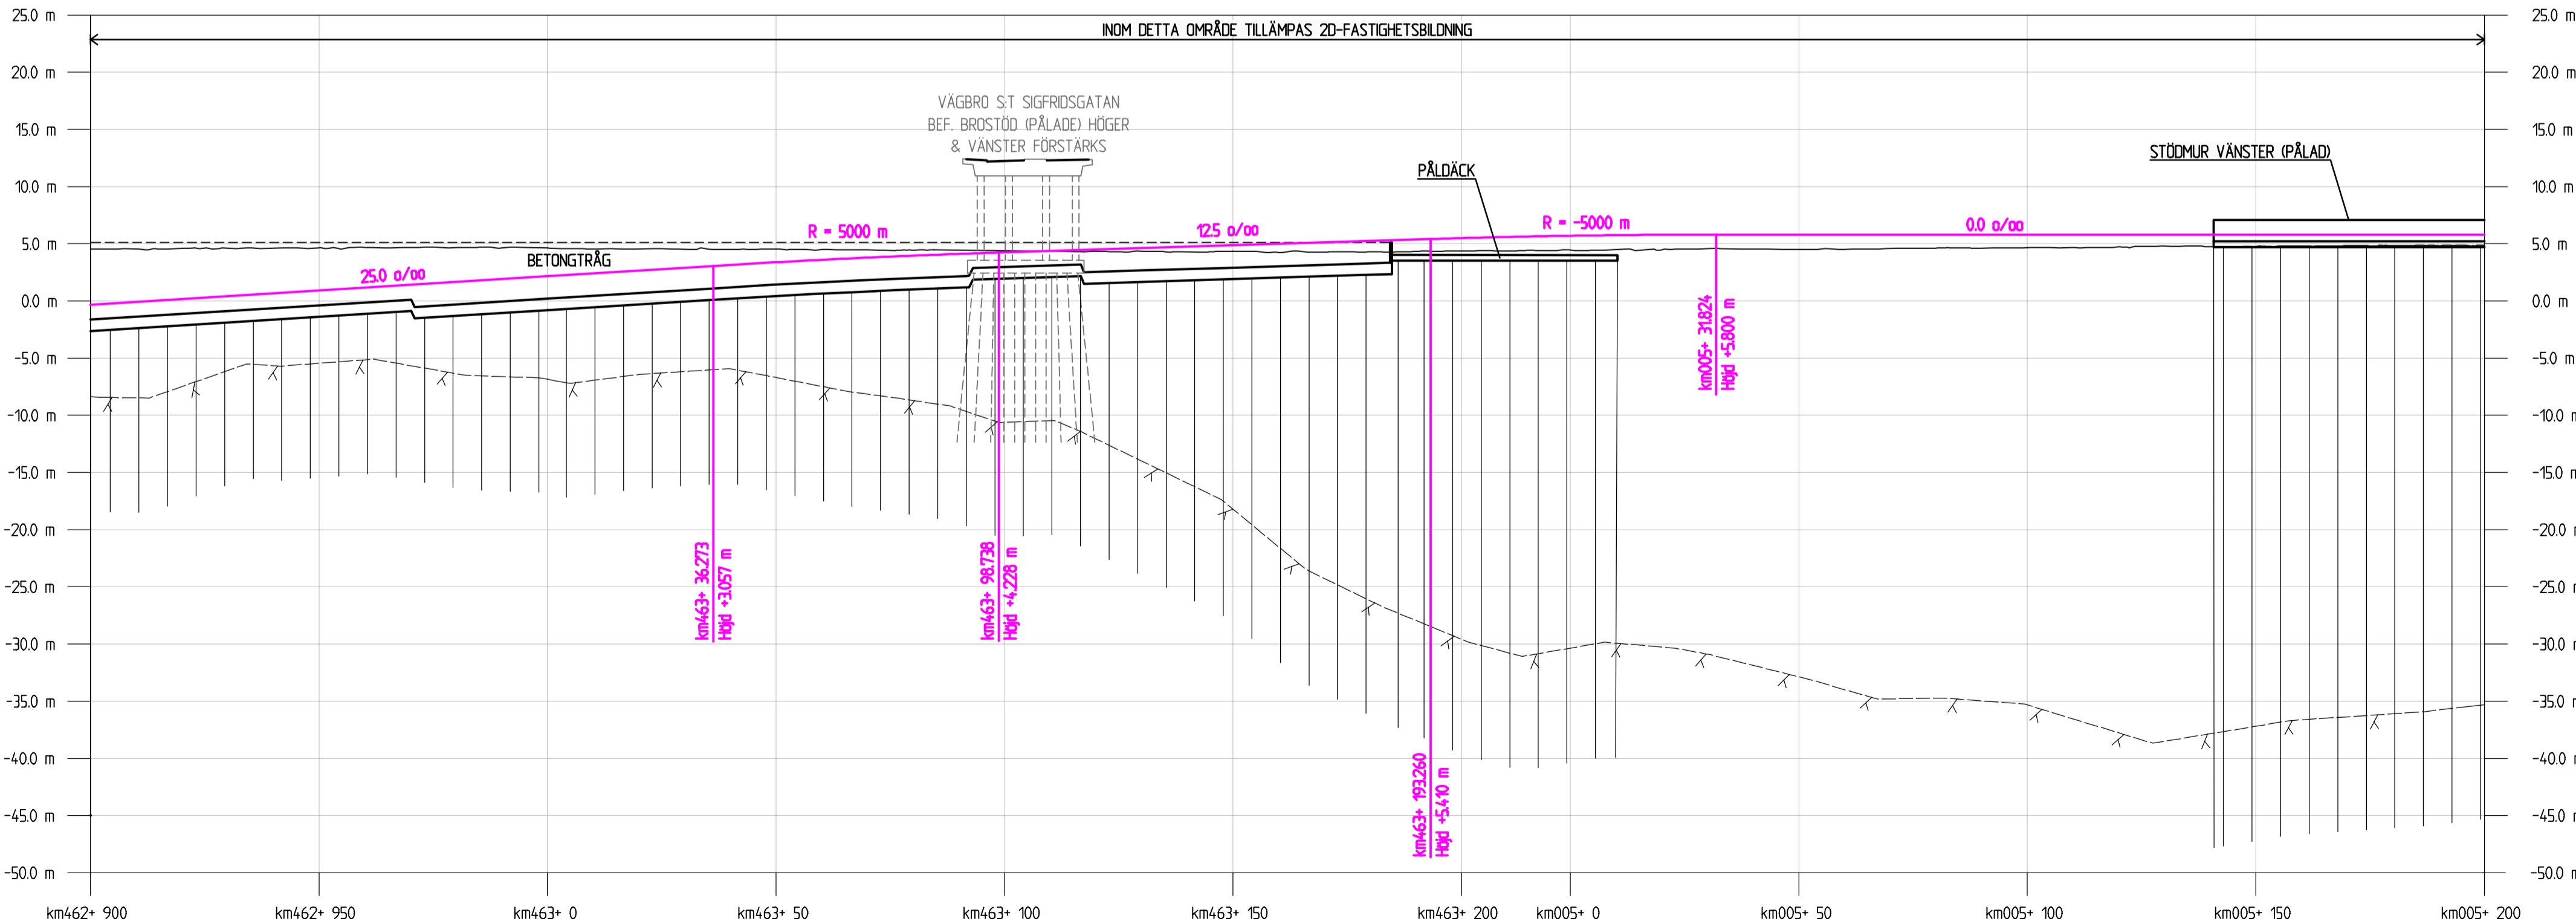

GRANSKNINGSHANDLING 2024-07-04

A	ENL. PM JPSH1-01-043-00_001	2015-04-30	RAMBÖLL / SEN	C.BLIXT
REV	REVIDERERA AVISER	DATA	KONSTRUERAD AV	GRANSKAD AV
SWECO		RITAD/KONTR. RAMBÖLL/SEN	GRANSKAD C.BLIXT	UPPSÄKS NR 61601253754-113
TRAFIKVERKET		EDRANG K.AHLBOM	DATA 2014-08-22	ENTREPRENÖR NR JPSH2
VÄSTLÄNKEN GÖTEBORGS, E6 ÖSTER-ALMEDAL TILLFÄLLIGT MARKANSPRÅK PLANKARTA				SKALA 1:1000 BÅND 604
KONSTRUERAD AV RAMBÖLL/SEN	GÖDGAEN AV J.JONSSON	FASTSTÄLLD AV	DATA 2014-12-01	FÖRHÅT A1
RITNINGSPROJEKT JPSH2-01-113-00				BLAD 016
RITNINGSPÅRVALTNING				NÄSTA BL REVIDERAR 017

SKALA LÄNGD = 1:1000
HÖJD = 1:400

MODELL NO: 462-096-W-01000M VÄSTLÄNKEN
