



TECKENFÖRKLARING

- GRÄNS FÖR VÄGOMRÅDE
- AVGRÄNSNING MELLAN OLIKA TYPER AV MARKANSPRÅK
- NY VÄG MED LÄNGDMÄTNING
- SLÄNT
- FAUNASTÄNGSEL
- MITTRÄCKE
- SIDRÄCKE
- BRO, VÄG UNDER E65

KOORDINATSYSTEM
SWEREF 99 13 30
RH 2000

ORIENTERINGSFIGUR

TYP AV PLAN		VÄGPLAN	
GRANSKNINGSSTATUS / SYFTE			
HANDLINGSTYP			
SAMRÅDSHANDLING			
DATUM	2021-02-15	LEVERANS / ÄNDRINGS-PM	
OBJEKT	E65 MALMÖ - YSTAD		
DELOMRÅDE / BANDEL	2		
ANLÄGGNINGSDDEL	00 GEMENSAMT		
OBJEKTNUMMER / KM	148277	KONSTRUKTIONNUMMER	
BESTÄLLARE	TRAFIKVERKET	LEVERANTÖR	wsp
SKAPAD AV	K HÅKANSSON	UPPDRAGSNUMMER	10293959
GOCKÄND AV	J TERNE	AVDELNING	
RITNINGSTYP			
PLAN			
TEKNIKOMRÅDE / INNEHÅLL			
VÄGUTFORMNING OCH TRAFIK			
BESKRIVNING			
ILLUSTRATIONSKARTA			
PLAN 0/000 - 0/600			
SKALA	1:1000	FORMAT	A1
RITNINGSNUMMER	200T0501	FÖRVALTNINGSNUMMER	
BLAD		NÄSTA BLAD	
BET			




FILE: E65\Tranvett\10293959\..._CAD\..._P1\Tbier\20210215\151616.dwg PLOTTAD: 2021-02-24 16:14:47 AV: ANVANDARE: SCDH92L



TECKENFÖRKLARING

- GRÄNS FÖR VÄGOMRÅDE
- AVGRÄNSNING MELLAN OLIKA TYPER AV MARKANSPRÅK
- NY VÄG MED LÄNGDMÄTNING
- SLÄNT
- FAUNASTÄNGSEL
- MITTRÄCKE
- SIDRÄCKE
- BRO, VÄG UNDER E65

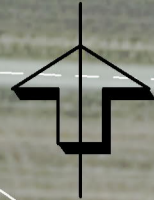


BÖRRINGEKLOSTER
1:56>1

BÖRRINGEKLOSTER
1:56>1

KOORDINATSYSTEM

SWEREF 99 13 30
RH 2000


ORIENTERINGSFIGUR

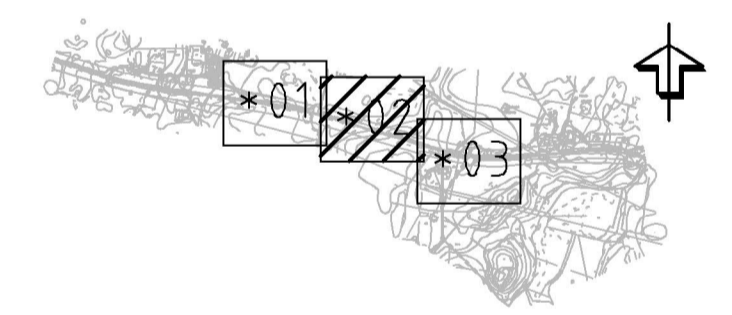

VÄGPLAN


TYP AV PLAN		VÄGPLAN	
GRANSKNINGSSTATUS / SYFTE			
HANDLINGSTYP			
SAMRÅDSHANDLING			
DATUM	2021-02-15	LEVERANS I ÄNDRINGS-PM	
OBJEKT	E65 MALMÖ - YSTAD		
DELOMRÅDE / BANDEL	PARALLELLVÄG BÖRRINGE-LEMMESTRÖ		
ANLÄGGNINGSDEL	00 GEMENSAMT		
OBJEKTNUMMER / KM	148277	KONSTRUKTIONSNUMMER	
BESTÄLLARE	TRAFIKVERKET	LEVERANTÖR	wsp
SKAPAD AV	K HÅKANSSON	UPPRAGSNUMMER	10293959
GOCKÄND AV	J TERNE	AVDELNING	
RITNINGSTYP	PLAN		
TEKNIKOMRÅDE / INNEHÅLL	VÄGUTFORMNING OCH TRAFIK		
BESKRIVNING	ILLUSTRATIONSKARTA		
	PLAN 0/600 - 1/300		
SKALA	1:1000	FORMAT	A1
RITNINGSNUMMER	200T0502	FÖRVALTNINGSNUMMER	
	BLAD	NÄSTA BLAD	BET



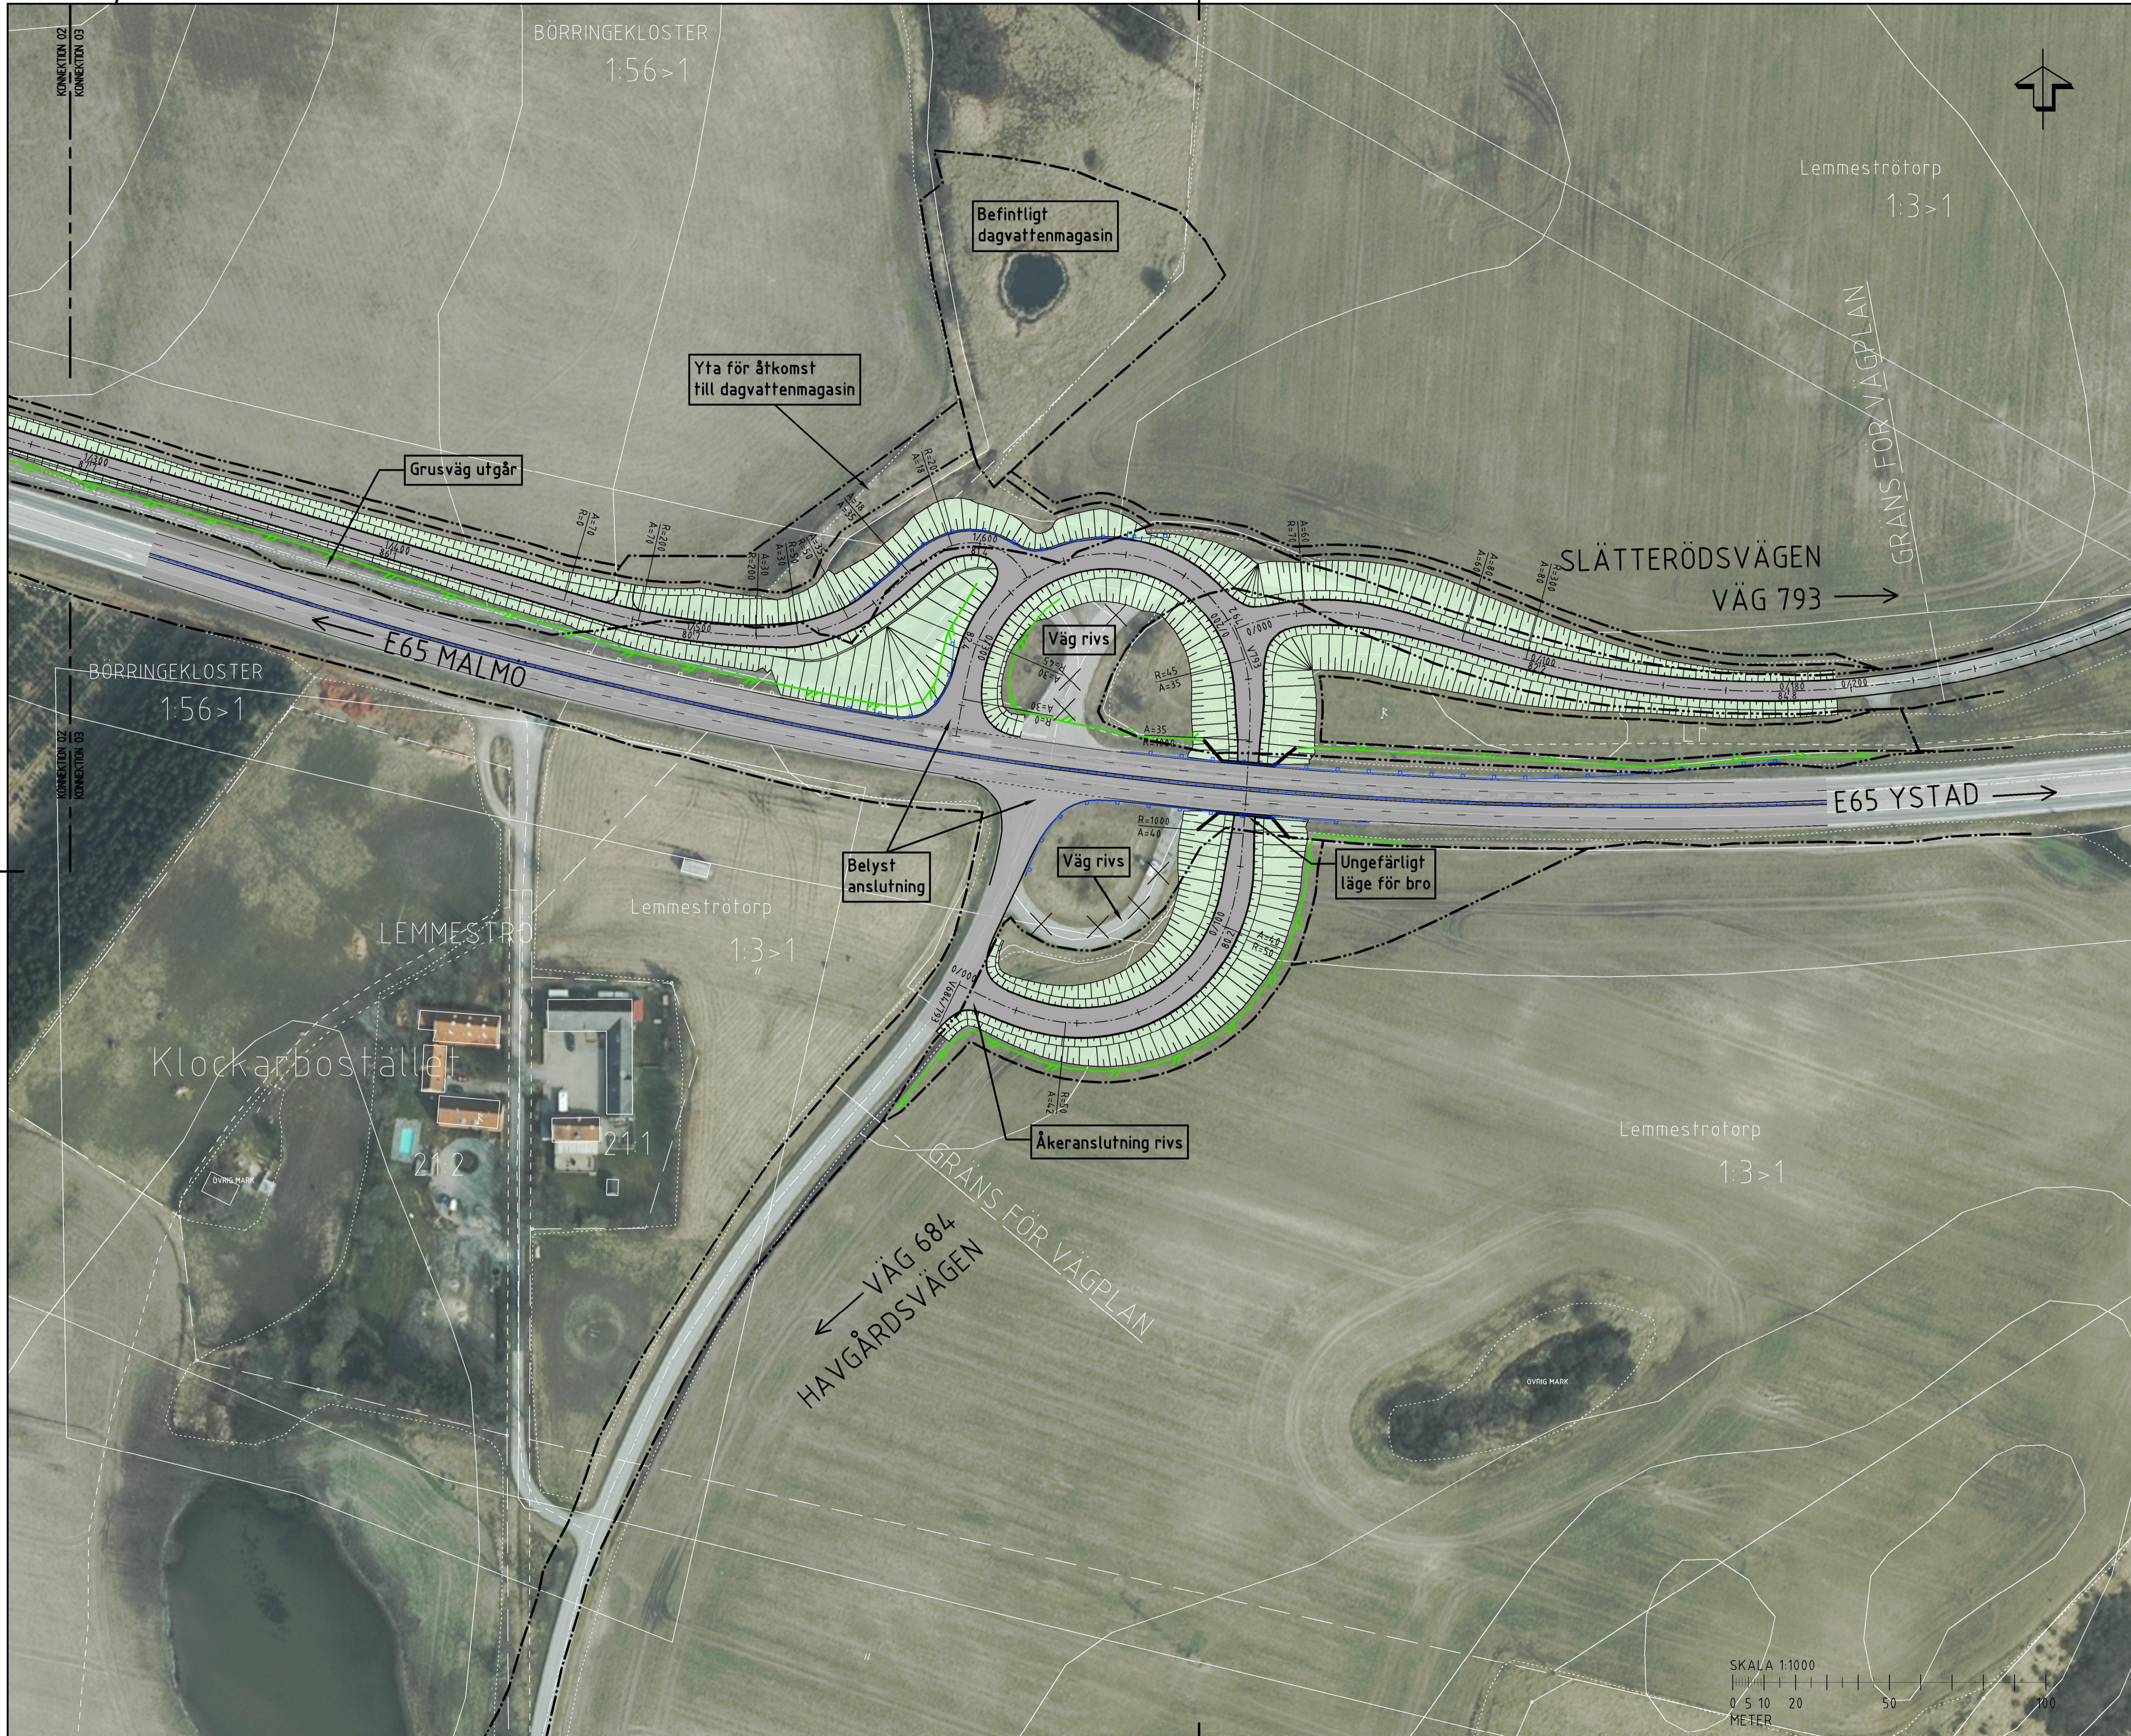

TECKENFÖRKLARING

- GRÄNS FÖR VÄGOMRÅDE
- AVGRÄNSNING MELLAN OLIKA TYPER AV MARKANSPRÅK
- NY VÄG MED LÄNGDMÄTNING
- SLÄNT
- FAUNASTÄNGSEL
- MITTRÄCKE
- SIDDRÄCKE
- BRO, VÄG UNDER E65

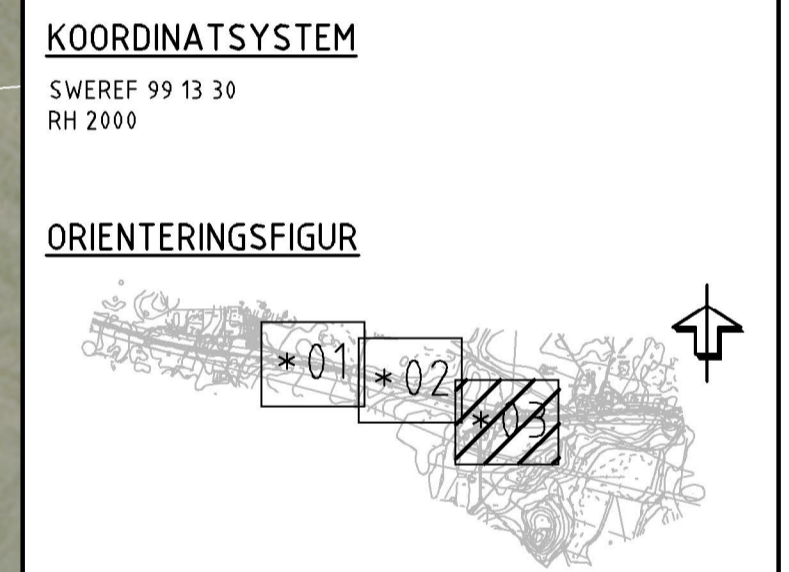

TYP AV PLAN
VÄGPLAN

GRANSKNINGSSTATUS / SYFTE

HANDLINGSTYP
SAMRÅDSHANDLING

DATUM
2021-02-15

OBJEKT
E65 MALMÖ - YSTAD

DELOMRÅDE / BANDEL
2

ANLÄGGNINGSDDEL
00 GEMENSAMT

OBJEKTNUMMER / KM
148277

BESTÄLLARE
TRAFIKVERKET

LEVERANTÖR
wsp

SKAPAD AV
K HÅKANSSON

UPPDRAGSNUMMER
10293959

GODKÄND AV
J TERNE

AVDELNING

RITNINGSTYP
PLAN

TEKNIKOMRÅDE / INNEHÅLL
VÄGUTFORMNING OCH TRAFIK

BESKRIVNING
ILLUSTRATIONSKARTA
PLAN 1/300 - 1/620

SKALA
1:1000

FORMAT
A1

FÖRVALTNINGSNUMMER

RITNINGSNUMMER
200T0503

BLAD **NÄSTA BLAD** **BET**

TECKENFÖRKLARING

- NY VÄGPROFIL
- BEFINTLIG MARKNIVÅ

KOORDINATSYSTEMSWEREF 99 13 30
RH 2000**VÄGPLAN**

GRANSKNINGSSTATUS / SYFTE

HANDLINGSTYP

SAMRÅDSHANDLINGDATUM
2021-02-15

LEVERANS / ÄNDRINGS-PM

OBJEKT

E65 MALMÖ - YSTAD
PARALLELVÄG BÖRRINGE-LEMMESTRÖ

DELOMRÅDE / BANDEL

2

ANLÄGGNINGSDDEL
01 VÄG 792

OBJEKTNUMMER / KM

148277

KONSTRUKTIONNUMMER

BESTÄLLARE

TRAFIKVERKET**wsp**

SKAPAD AV

K HÅKANSSON

UPPDRAGSNUMMER

10293959

GODKÄND AV

J TERNE

ÄNDELNING

RITNINGSTYP

PROFIL
TEKNIKOMRÅDE / INNEHÅLL
VÄGUTFORMNING OCH TRAFIKBESKRIVNING
ILLUSTRATIONSPROFIL

0/000 - 1/100

SKALA

1:100 1:2000 A1

FÖRVALTNINGSNUMMER


RITNINGSDOKUMENT

201T0301

BLAD

NÄSTA BLAD

BET

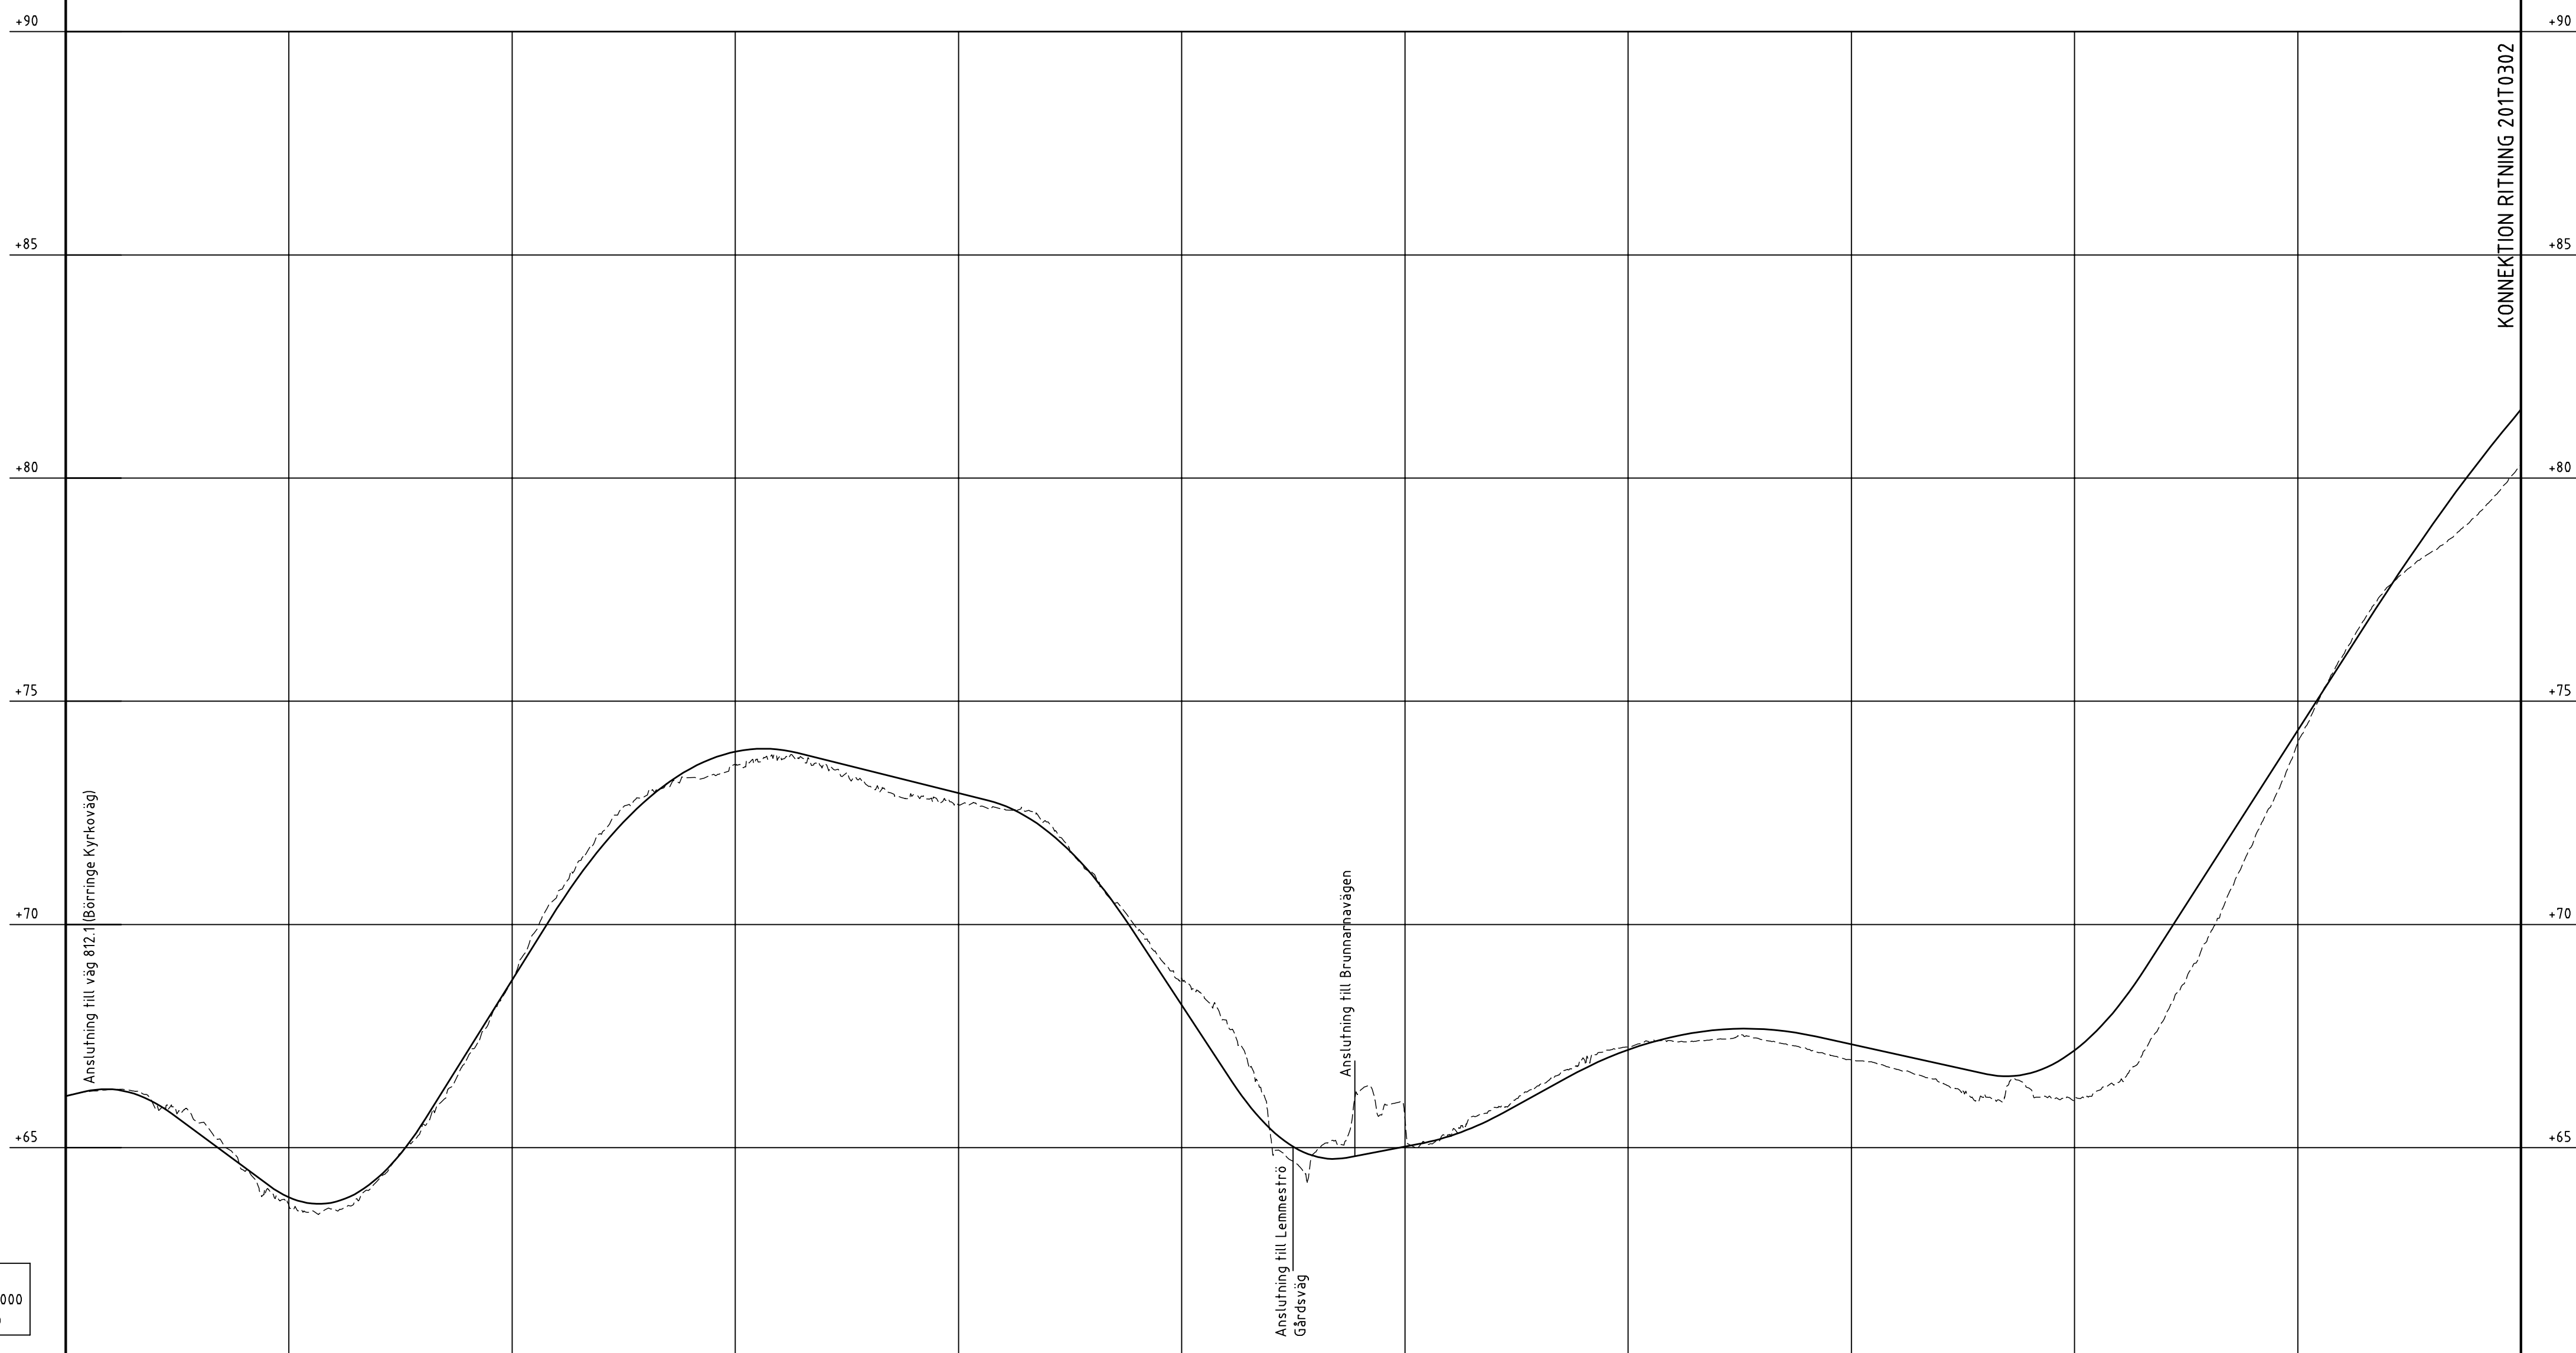PROFIL: VÄG 792
LÅNGDSKALA 1:2000
HÖJDSKALA 1:100

LUTNING / RADIE / GEOMETRI	PROFILLINJE	LÅNGDMÄTNING	PLANDATA	TVÄRFALL
Rv 800, -3.70%, Rv -600, 8.00%, Rv 1200, -1.25%, Rv 1000, -7.60%, Rv -600, 0.95%, Rv -2100, 2.75%, Rv 2900, -1.10%, Rv -800, 7.80%	+66.3, +66.0, +65.3, +64.6, 63.9, +63.8, +64.3, +65.6, +67.2, 68.8, +70.4, +71.7, +72.8, +73.5, 73.9, +73.9, +73.7, +73.4, +73.2, 72.9, +72.7, +72.1, +71.1, +69.7, 68.2, +66.7, +65.4, +64.8, +64.8, 65.0, +65.3, +65.7, +66.2, +66.8, 67.2, +67.5, +67.6, +67.7, +67.5, 67.3, +67.1, +66.9, +66.7, +66.7, 67.2, +68.2, +69.7, +71.2, +72.8, 74.3, +75.9, +77.5, +78.9, +80.3, 81.5	0/100, 0/200, 0/300, 0/400, 0/500, 0/600, 0/700, 0/800, 0/900, 1/000, 1/	R=186, L=23.5, A 80, L 26.7, R=240, L=129.3, A 100, L 10.0, R=400, L=60.0, R=1000, L=73.1, A 175, L 30.6, RL, L 73.7, A 40, L 20.0, R=80, L=22.1, A 30, L 9.0, R=100, L=88.5, A 40, L 16, R=90, L=30.3, R=1000, L=135.8, A 150, L 22.5, R=500, L=92.6, A 180, L 29.5, R=1100, L=101.8, A 100, L 20.0, A 100, L 20	0%, +2.5%, +2.5%, +2.5%, +2.5%, +2.5%, +2.5%, +2.5%, +2.5%, +2.5%, +2.5%, +2.5%, +2.5%, +2.5%, +2.5%, +2.5%, +2.5%


KONNEKTION RITNING 201T0302

TECKENFÖRKLARING

- NY VÄGPROFIL
- - - BEFINTLIG MARKNIVÅ

KOORDINATSYSTEM

SWEREF 99 13 30
RH 2000

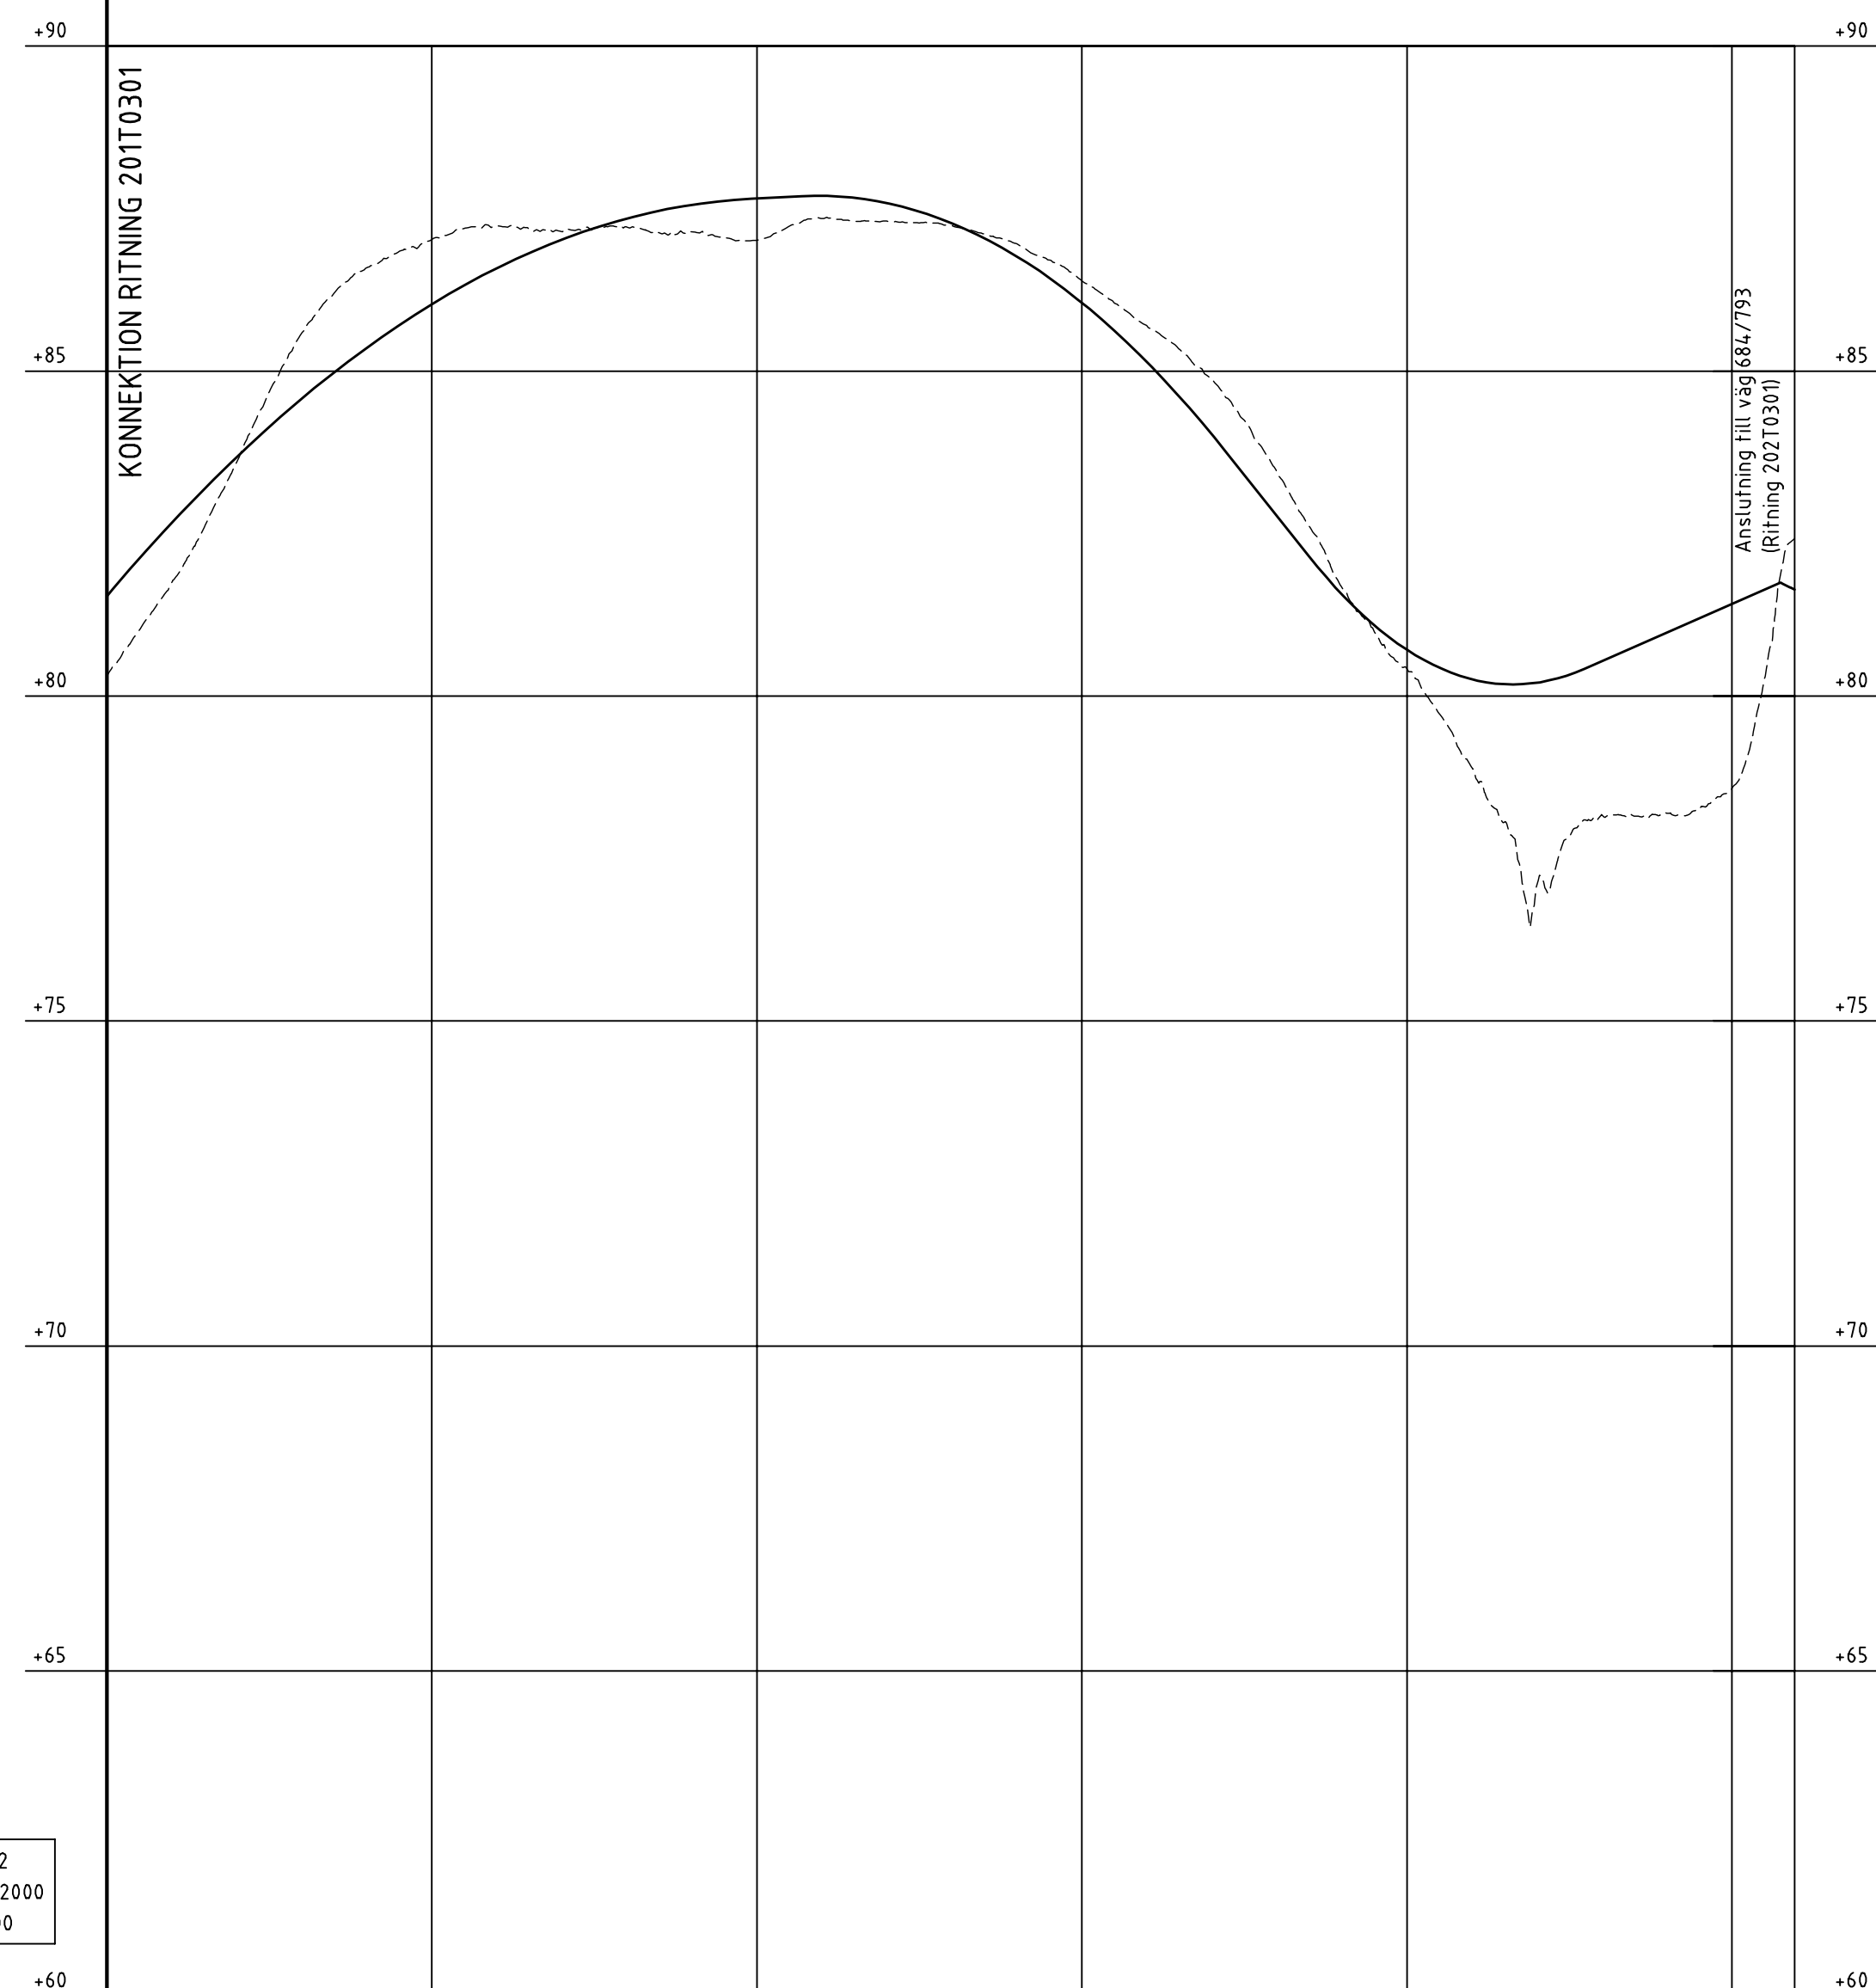

PROFIL: VÄG 792
LÅNGDSKALA 1:2000
HÖJDSKALA 1:100

LUTNING / RADIE / GEOMETRI	Rv 3500											2.20%	Rv 2000											-5.30%	Rv -1000											2.20%
PROFILLINJE	+82.7	+83.7	+84.6	+85.4	86.0	+86.6	+87.0	+87.3	+87.6	87.7	+87.7	+87.6	+87.3	+86.8	86.1	+85.1	+84.0	+82.8	+81.6	80.7	+80.3	+80.2	+80.5	+81.0	81.4											
LÅNGDMÄTNING	00	1/200					1/300					1/400					1/500					1/600														
PLANDATA	RL L 363,5											A 70 L 24,5	A 30 L 13,5	A 35 L 24,5	R=20 L=28,4																					
TVÄRFALL	0%											+2.5%	+2.5%	+2.5%	+2.5%	+2.5%																				

TYP AV PLAN **VÄGPLAN**


GRANSKNINGSSTATUS / SYFTE	SAMRÅDSHANDLING		
HANDLINGSTYP	2021-02-15		
DATUM	LEVERANS / ÄNDRINGS-PM		
OBJEKT	E65 MALMÖ - YSTAD		
DELOMRÅDE / BANDEL	PARALLELVÄG BÖRRINGE-LEMMESTRÖ		
ANLÄGGNINGSDDEL	01 VÄG 792		
OBJEKTNUMMER / KM	KONSTRUKTIONSNUMMER		
148277			
BESTÄLLARE	LEVERANTÖR		
K HÅKANSSON	TRAFIKVERKET	wsp	
SKAPAD AV	UPPDRAGSNUMMER		
K HÅKANSSON	10293959		
GODKÄND AV	AVDELNING		
J TERNE			
RITNINGSTYP	PROFIL		
TEKNIKOMRÅDE / INNEHÅLL	VÄGUTFORMNING OCH TRAFIK		
BESKRIVNING	ILLUSTRATIONSPROFIL		
	1/100 - 1/620		
SKALA	FORMAT	FÖRVALTNINGSNUMMER	
1:100	1:2000	A1	
RITNINGSNUMMER	BLAD	NÄSTA BLAD	BET
201T0302			

TECKENFÖRKLARING

— NY VÄGPROFIL
 - - - BEFINTLIG MARKNIVÅ

KOORDINATSYSTEM

SWEREF 99 13 30
 RH 2000

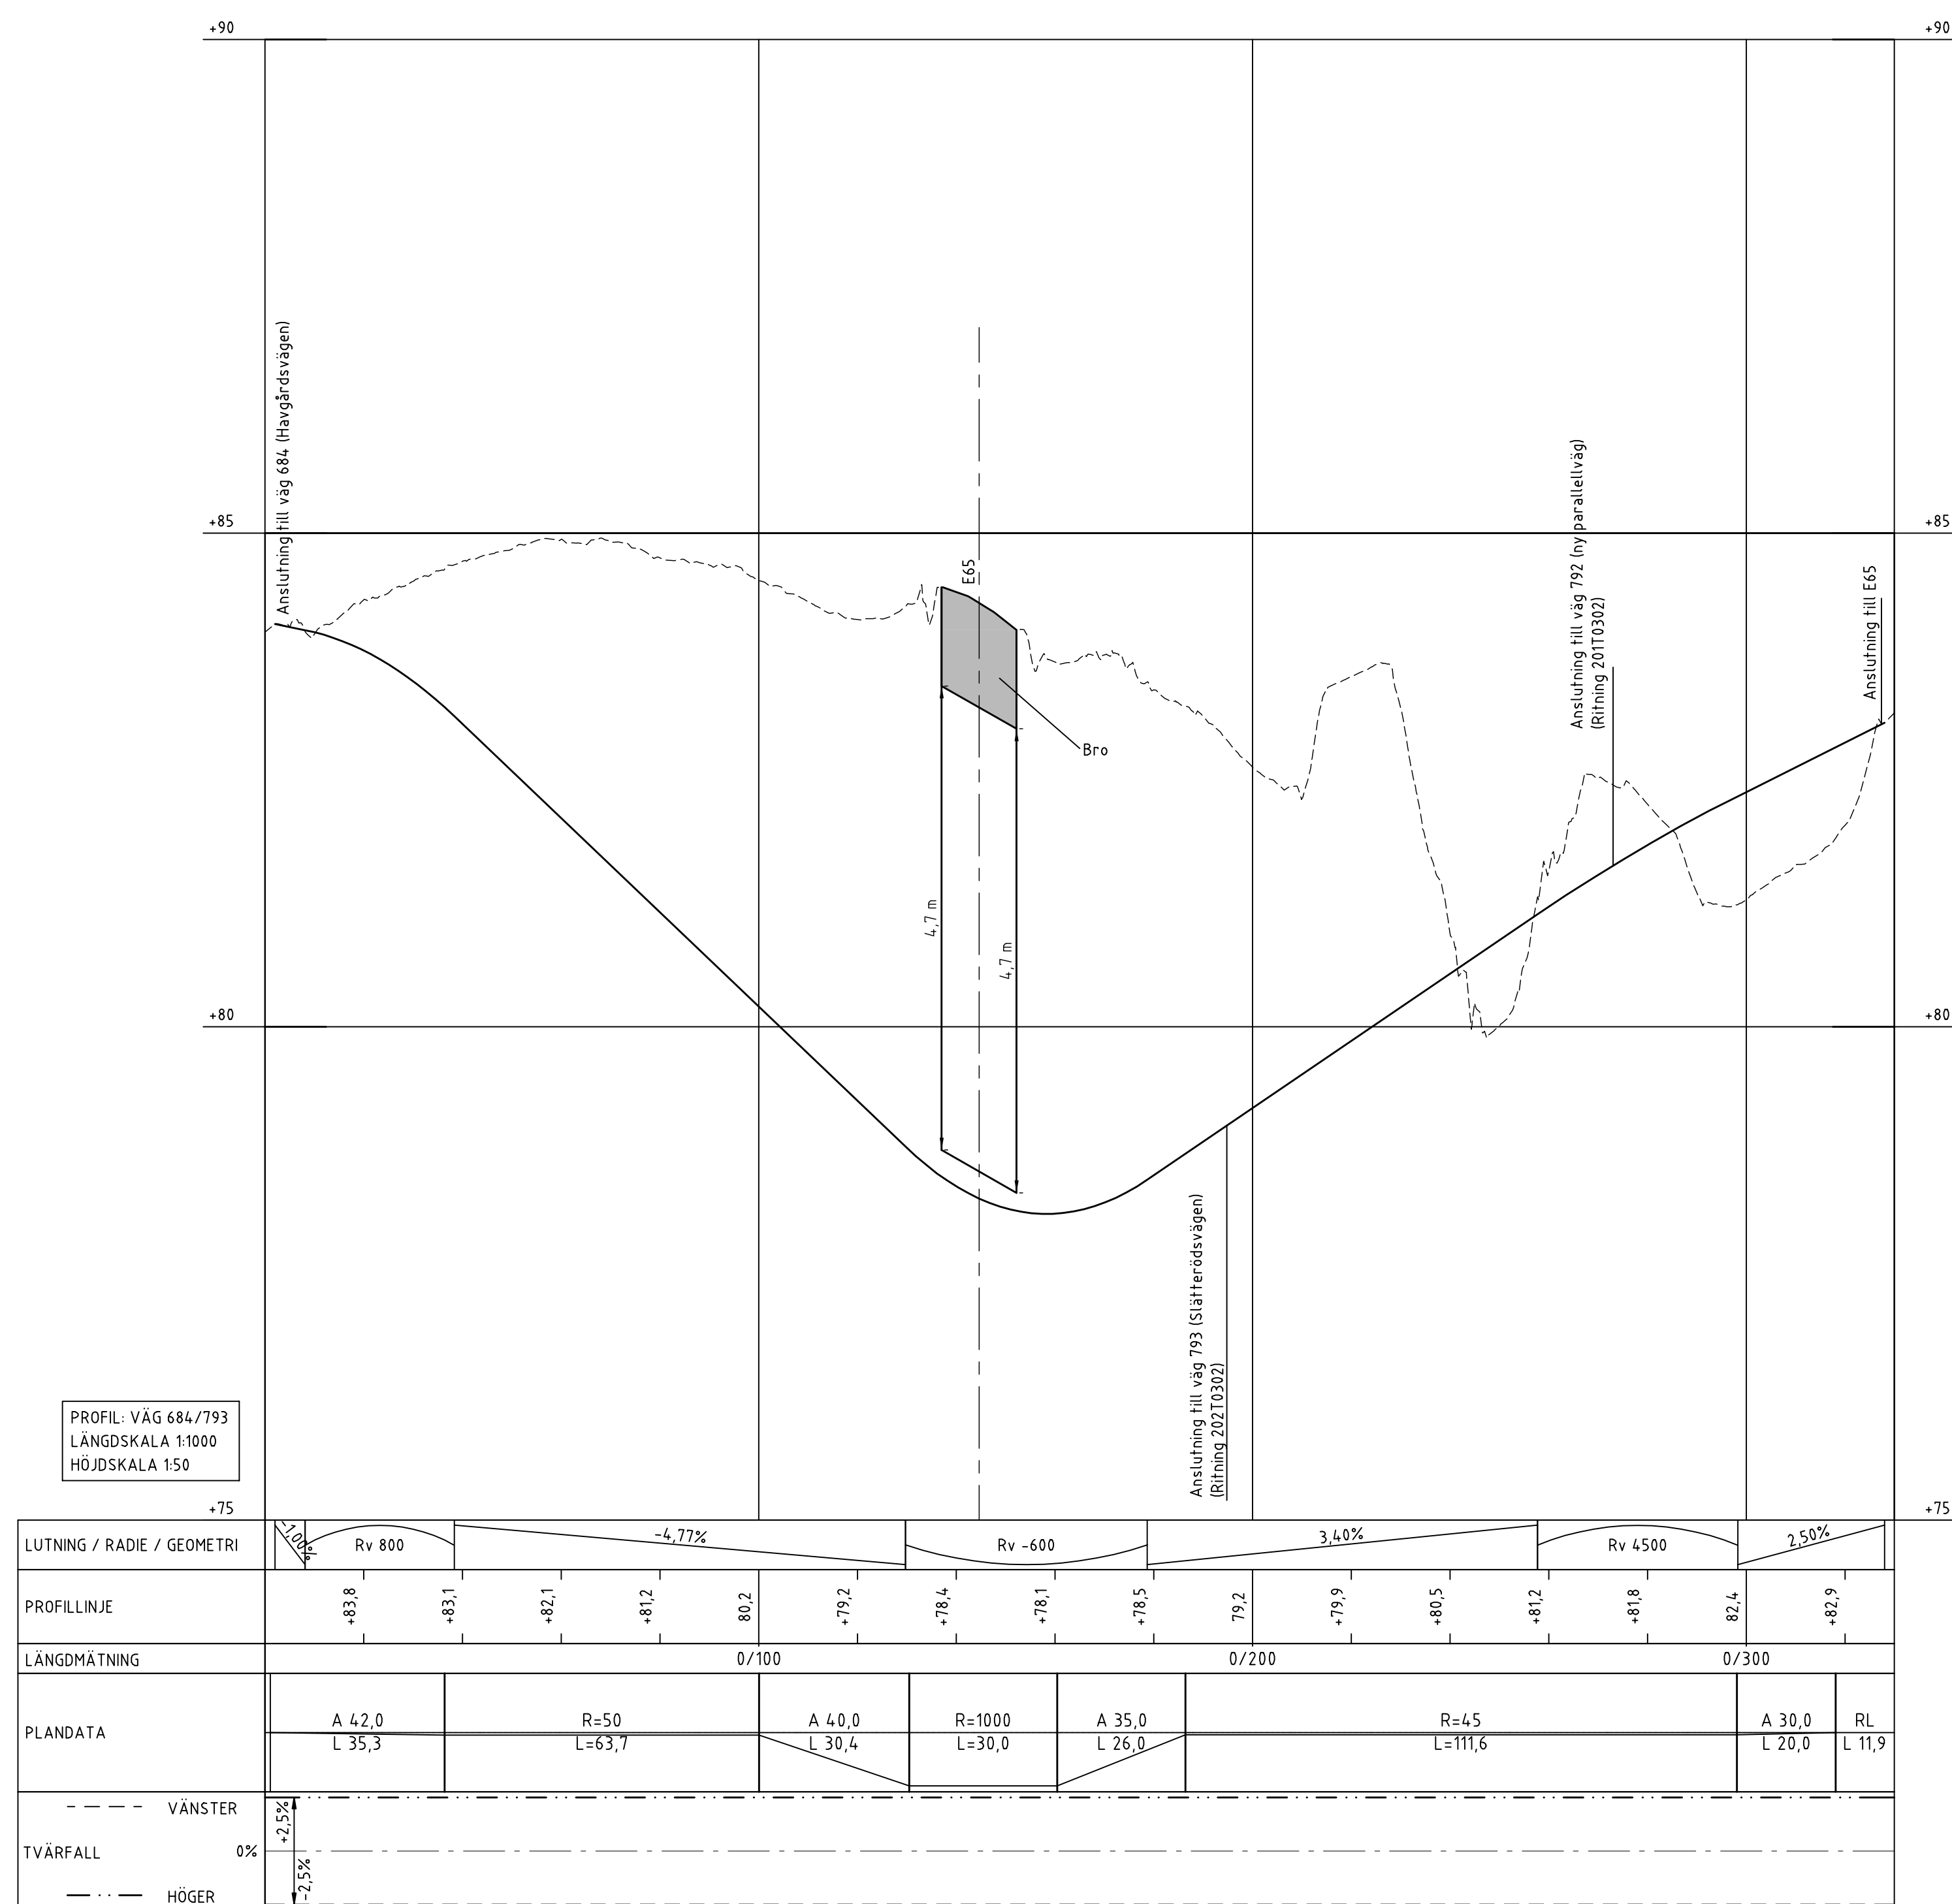

PROFIL: VÄG 684/793
 LÄNGDSKALA 1:1000
 HÖJDSKALA 1:50

LUTNING / RADIE / GEOMETRI	Rv 800 -4,77% Rv -600 3,40% Rv 4500 2,50%															
PROFILLINJE	+83,8	+83,1	+82,1	+81,2	80,2	+79,2	+78,4	+78,1	+78,5	79,2	+79,9	+80,5	+81,2	+81,8	82,4	+82,9
LÄNGDMÄTNING	0/100					0/200					0/300					
PLANDATA	A 4,2,0	R=50			A 4,0,0	R=1000		A 3,5,0	R=45			A 3,0,0	RL			
	L 35,3	L=63,7			L 30,4	L=30,0		L 26,0	L=111,6			L 20,0	L 11,9			
TVÄRFALL	- - - VÄNSTER 0% - - - HÖGER															

TYP AV PLAN **VÄGPLAN**

GRANSKNINGSSTATUS / SYFTE

HANDLINGSTYP **SAMRÅDSHANDLING**

DATUM **2021-02-15** LEVERANS / ÄNDRINGS-PM

OBJEKT **E65 MALMÖ - YSTAD**

PARALLELVÄG BÖRRINGE-LEMMESTRÖ

DELOMRÅDE / BANDEL **2**

ANLÄGGNINGSDDEL **02 VÄG 793/684**

OBJEKTNUMMER / KM **148277** KONSTRUKTIONSNUMMER

BESTÄLLARE **TRAFIKVERKET** LEVERANTÖR **wsp**

SKAPAD AV **K HÅKANSSON** UPPDRAGSNUMMER **10293959**

GODKÄND AV **J TERNE** AVDELNING

RITNINGSTYP **PROFIL**

TEKNIKOMRÅDE / INNEHÅLL **VÄGUTFORMNING OCH TRAFIK**

BESKRIVNING **ILLUSTRATIONSPROFIL**
PROFIL VÄG 684/793

SKALA **1:50** FORMAT **A1** FÖRVALTNINGSNUMMER


RITNINGSNUMMER **202T0301** BLAD NÄSTA BLAD BET

TECKENFÖRKLARING

— NY VÄGPROFIL
 - - - BEFINTLIG MARKNIVÅ

KOORDINATSYSTEM

SWEREF 99 13 30
 RH 2000

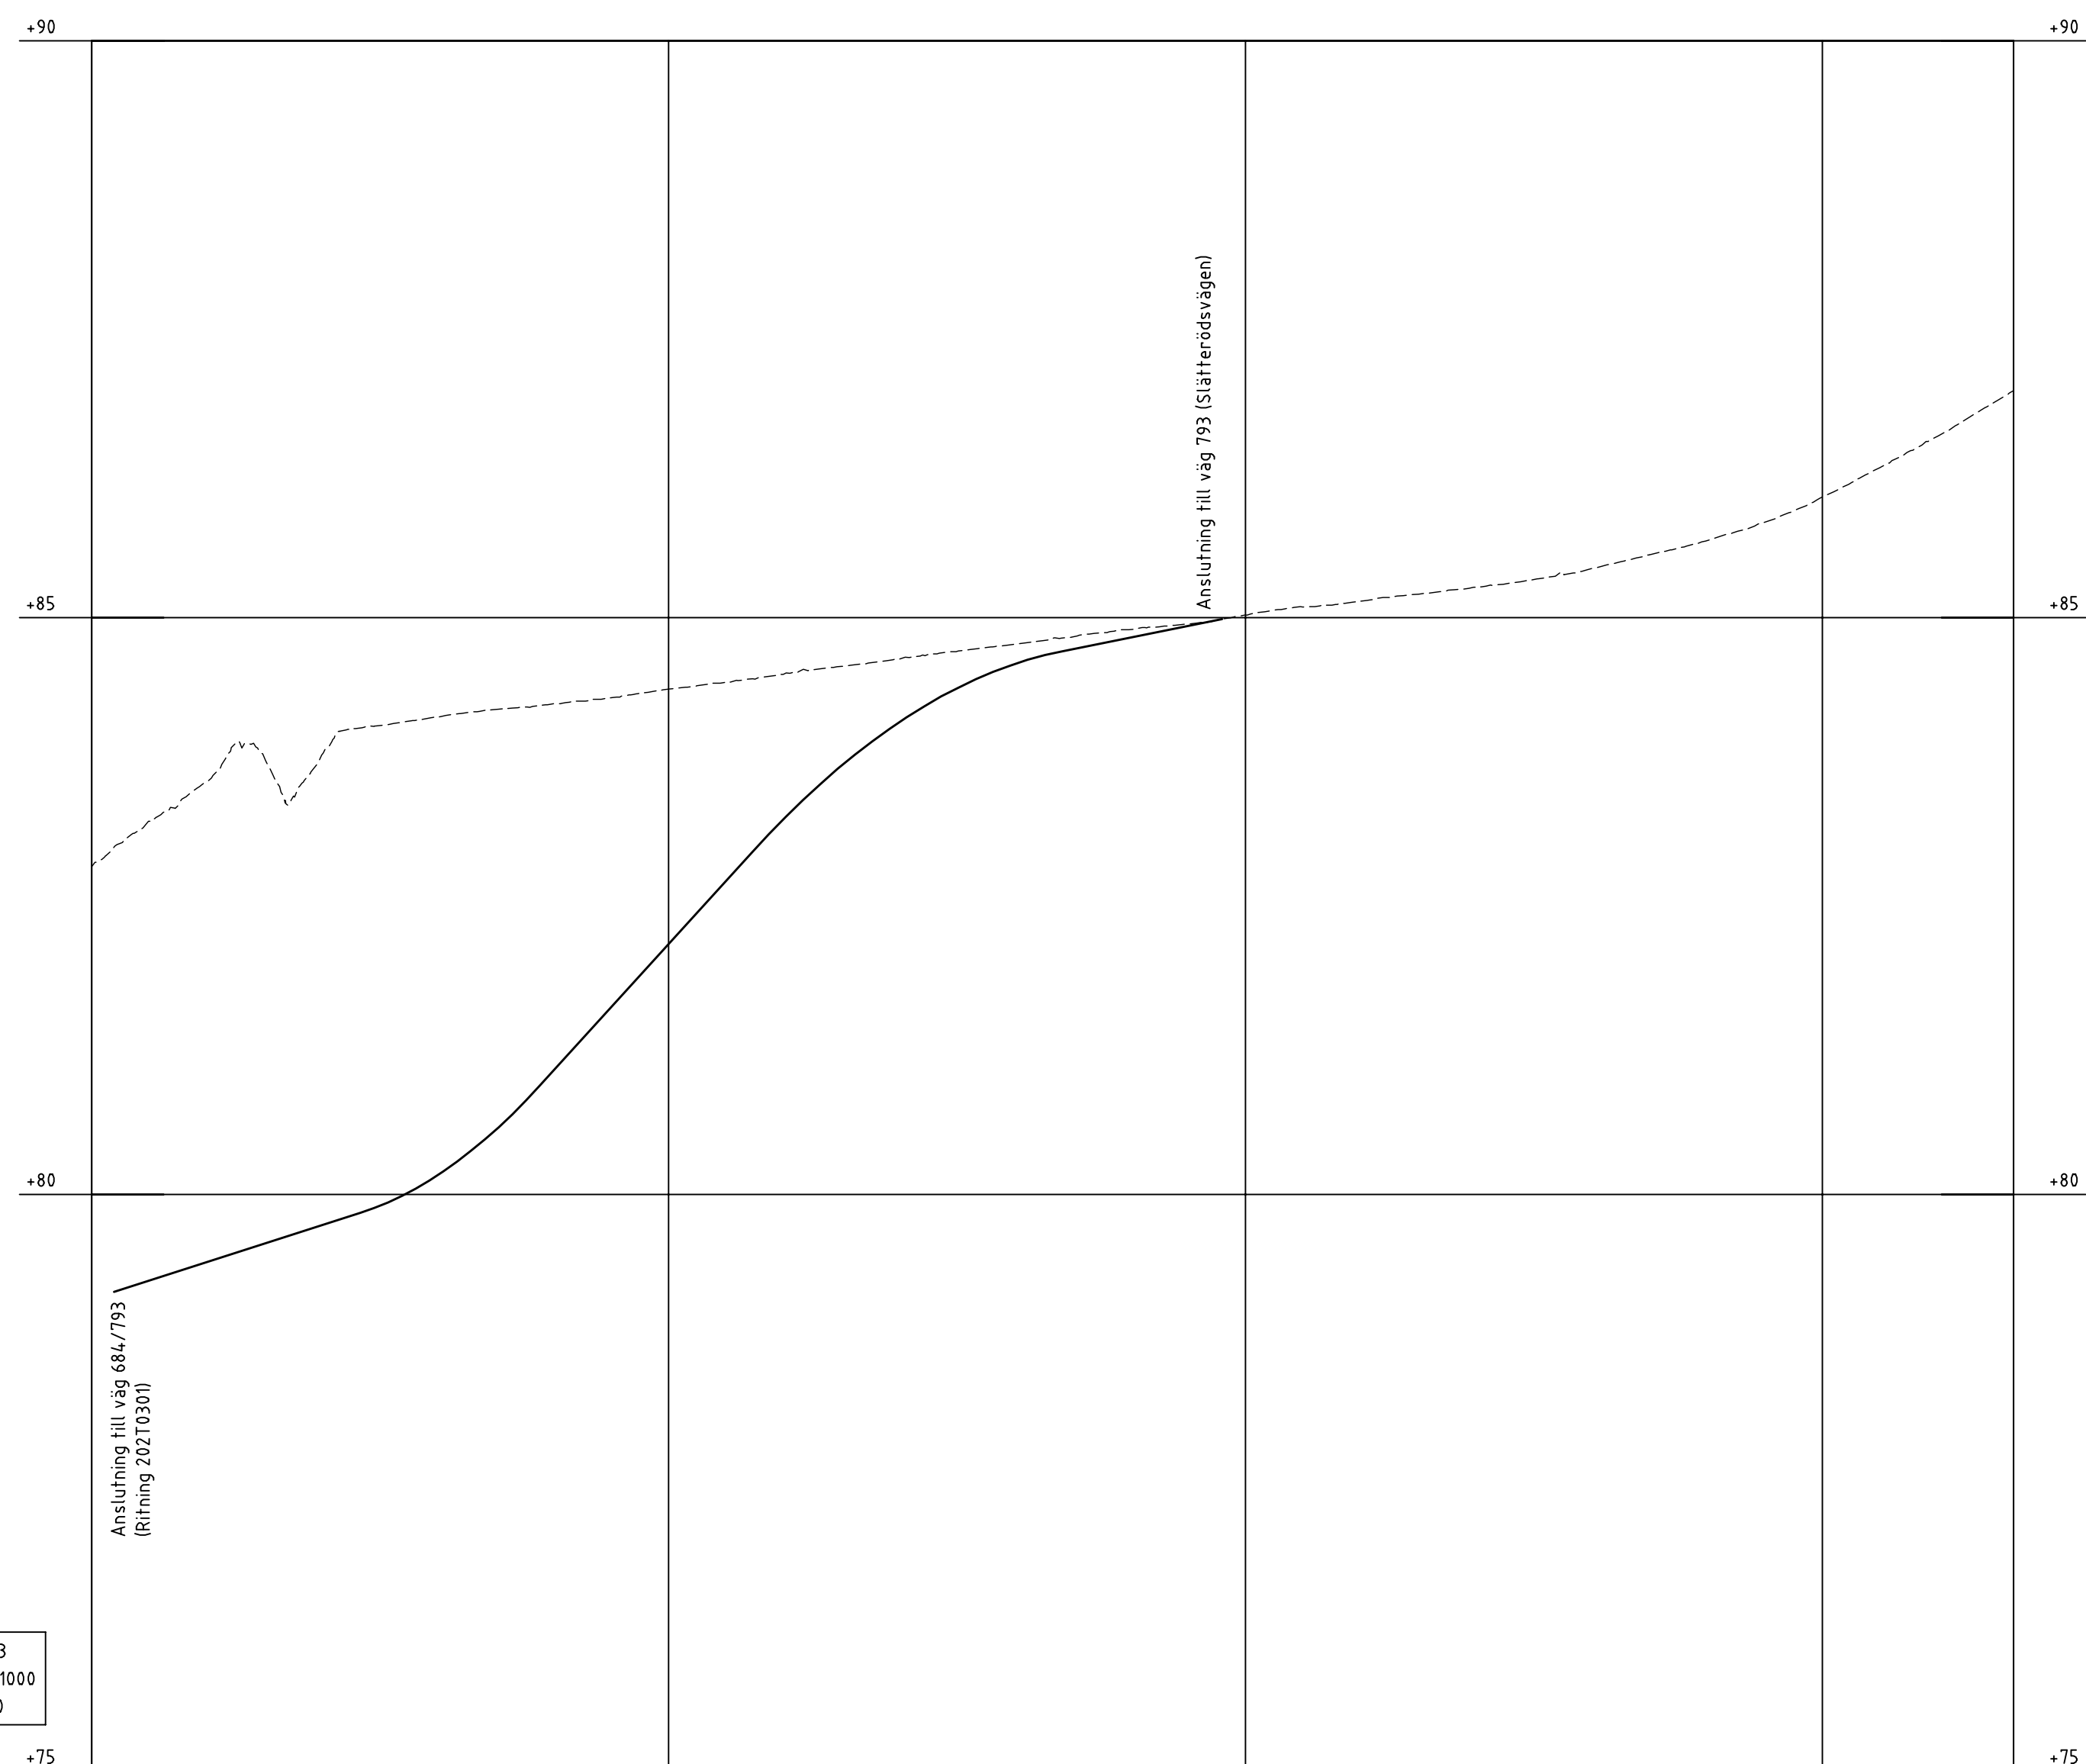

PROFIL: VÄG 793
 LÅNGDSKALA 1:1000
 HÖJDSKALA 1:50

LUTNING / RADIE / GEOMETRI	1.60%		Rv -800	5.50%		Rv 1200	1.00%		
PROFILLINJE	+79.4	+79.7	+80.2	+81.1	82.2	+83.3	+84.1	+84.6	
LÅNGMÄTNING	0/100			0/200			0/300		
PLANDATA	R=70 L=22,5	A 60,0 L 51,4	A 80,0 L 21,3		R=300 L=237,9				
TVÄRFALL	0%		+2.5%	-2.5%	-2.5%				
VÄNSTER	---								
HÖGER	---								

TYP AV PLAN **VÄGPLAN**

GRANSKNINGSSTATUS / SYFTE		
HANDLINGSTYP	SAMRÅDSHANDLING	
DATUM	2021-02-15	LEVERANS / ÄNDRINGS-PM
OBJEKT	E65 MALMÖ - YSTAD	
DELOMRÅDE / BANDEL	2	
ANLÄGGNINGSDDEL	02 VÄG 793/684	
OBJEKTNUMMER / KM	148277	KONSTRUKTIONSNUMMER
BESTÄLLARE	TRAFIKVERKET	LEVERANTÖR
SKAPAD AV	K HÅKANSSON	UPPDRAGSNUMMER
GODKÄND AV	J TERNE	10293959
RITNINGSTYP	PROFIL	
TEKNIKOMRÅDE / INNEHÅLL	VÄGUTFORMNING OCH TRAFIK	
BESKRIVNING	ILLUSTRATIONSPROFIL PROFIL VÄG 793	
SKALA	1:50	FORMAT
RITNINGSNUMMER	202T0302	A1
BLAD	NÄSTA BLAD	BET