


### KOORDINATSYSTEM

KOORDINATSYSTEM I PLAN: SWREF 99 16 30  
KOORDINATSYSTEM I HÖJD: RH2000


### TECKENFÖRKLARING

- - - FASTIGHETSGRÄNS
- - - TRAKTGRÄNS
- ▬ NY BELAGD VÄG
- ▬ NY GÅNG- OCH CYKELVÄG
- ▬ NY GRUSVÄG
- ▬ NY VÄGSLÄNT
- ▬ OMRÄVNING AV DIKNINGSFÖRETAG
- ☒ BYGGNADER (BOSTAD/ÖVRIGA BYGGNADER)
- ☒ BUSSHÄLLPLATS
- ☒ ALLMÄN VÄG, VÄGNUMMER
- ▬ MÖJLIG FÄRDVÄG FÖR GC

0/000-2/460

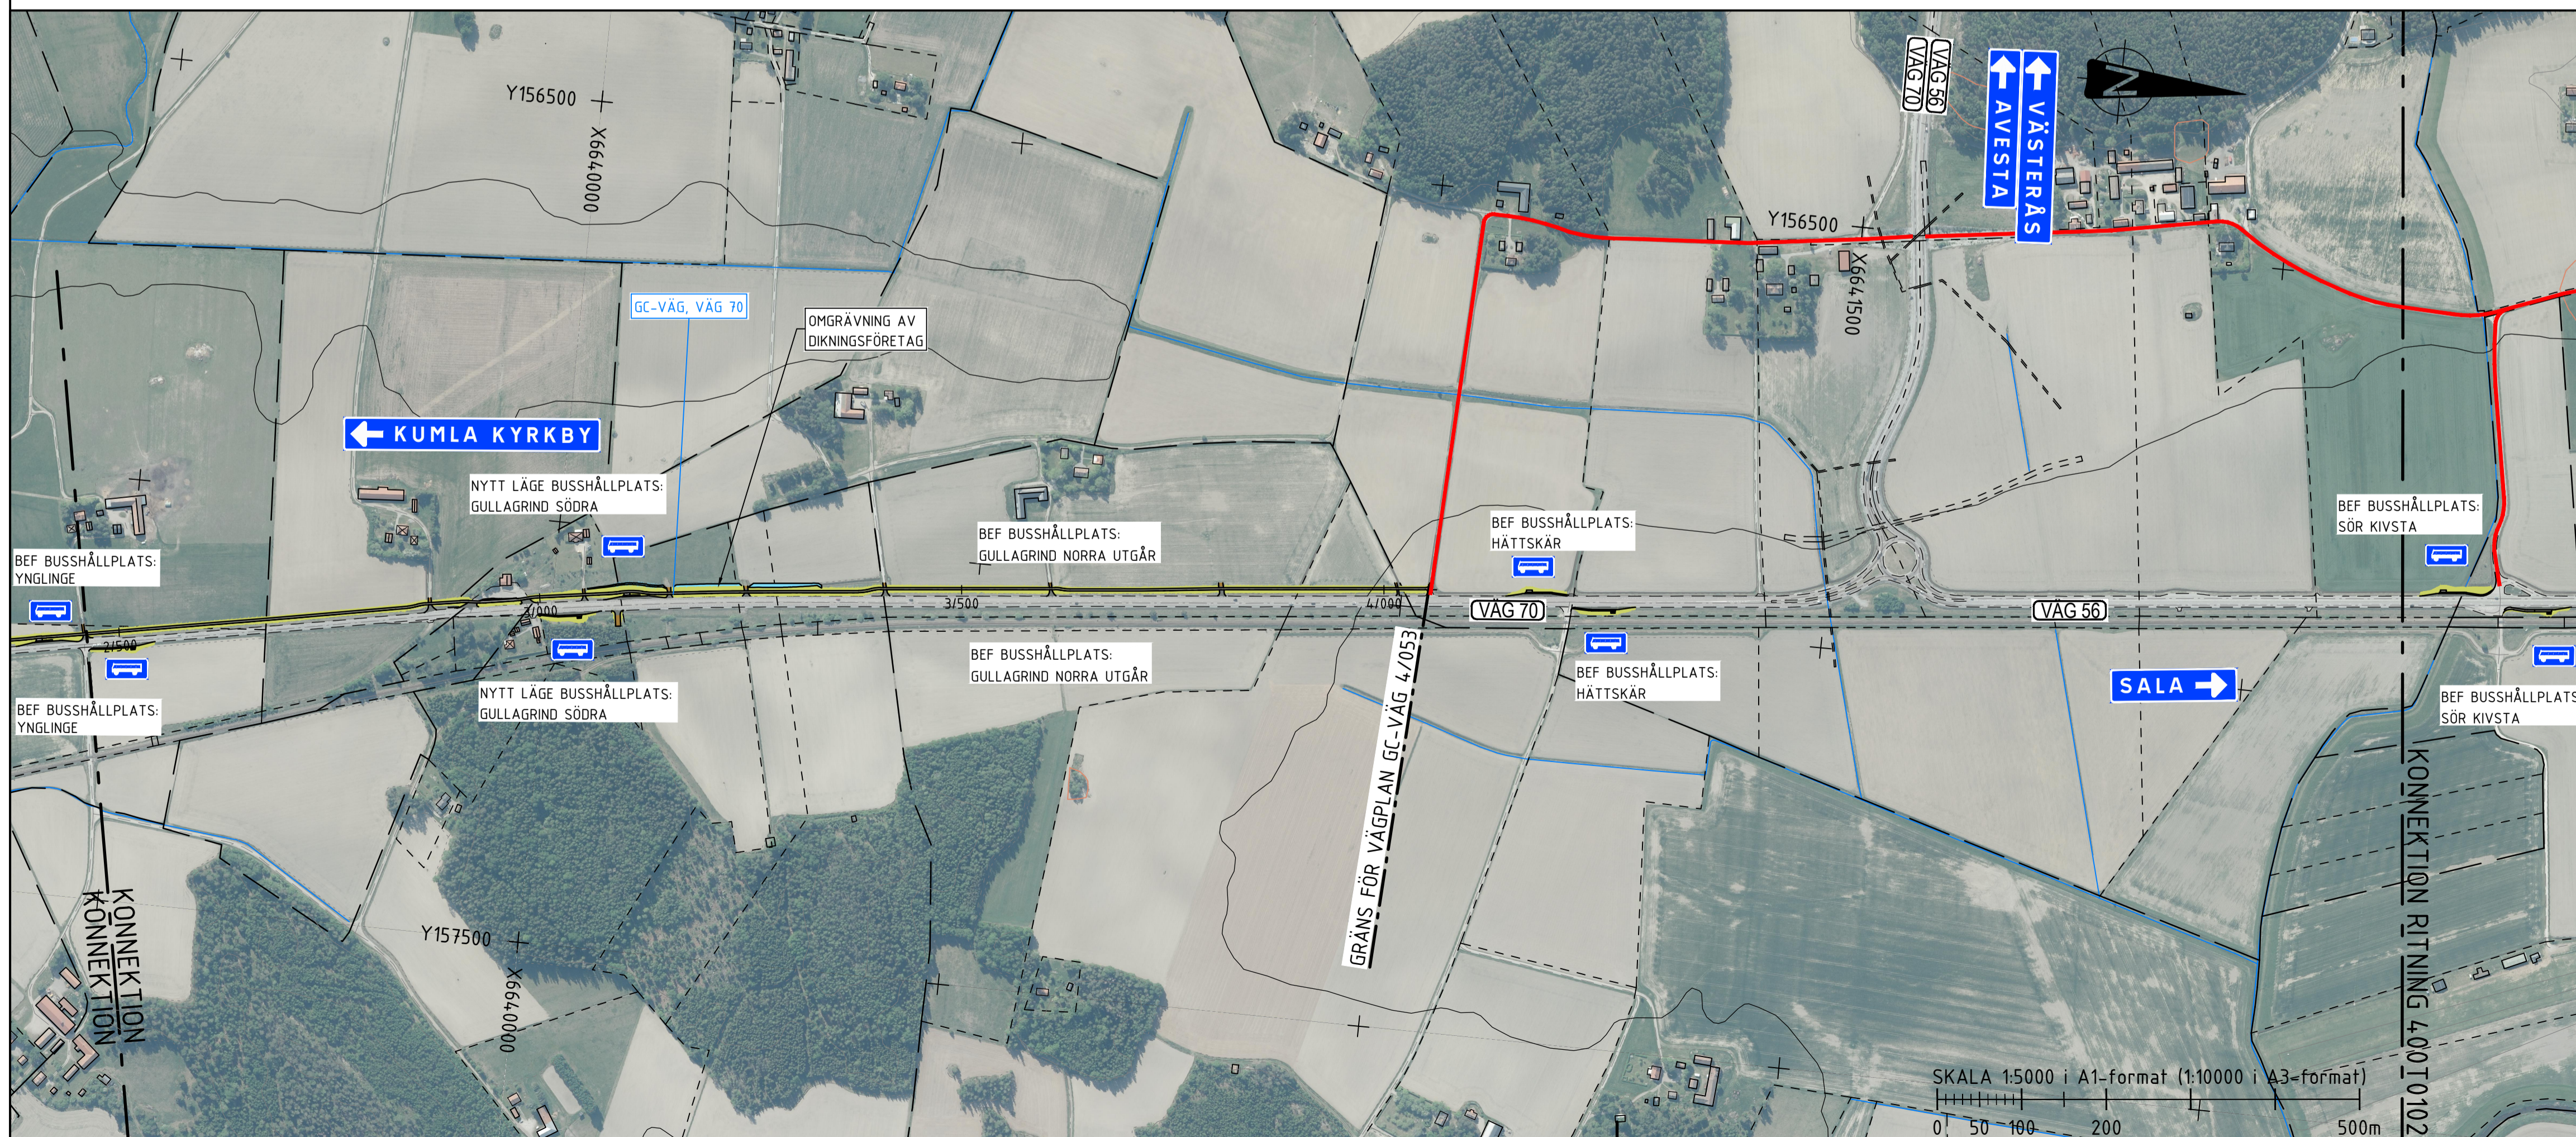

### ORIENTERINGSFIGUR

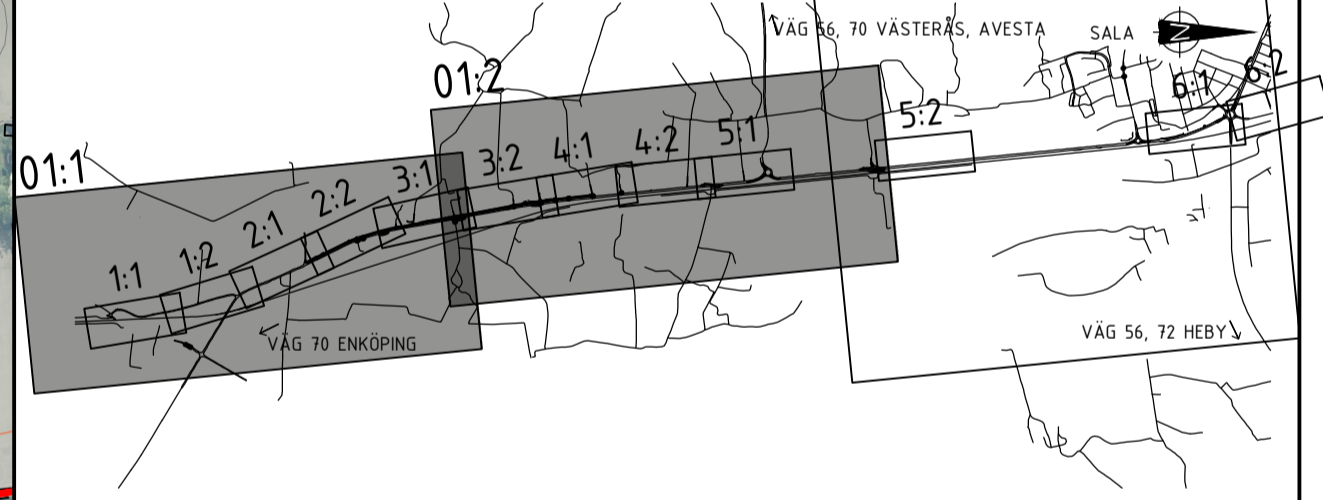

### TYP AV PLAN VÄGPLAN

GRANSKNINGSSTATUS / SYFTE

HÄNDLINGSTYP

DATUM 2024-03-26 LEVERANS / ÄNDRINGS-PM

OBJEKT

**GC-VÄG, VÄG 70  
KUMLA KYRKBY-SALA**

DELOMRÅDE / BANDEL

GC-VÄG, VÄG 70

ANLÄGGNINGSGEL

GEMENSAMT

OBJEKTNUMMER / KM 164905

KONSTRUKTIONNUMMER

BESTÄLLARE LEVERANTÖR

**TRAFIKVERKET** **MÄRKERA**

SKAPAD AV A CARLSSON UPPDRAGSNUMMER 5001-1916

GODKÄND AV K SJÖHOLM AVDELNING MARK

RITNINGSTYP

**ÖVERSIKTSPLAN**

TEKNIKOMRÅDE / INNEHÅLL

T VÄGUTFORMNING OCH TRAFIK

BESKRIVNING

KM 0/010-4/053

SKALA 1:5000 FORMAT A1 FÖRVALTNINGSNUMMER

RITNINGNUMMER 400T0101 BLAD NÄSTA BLAD BET

SKALA 1:5000 i A1-format (1:10000 i A3-format)



- \\V:\Modell\14009534.dwg
- \\V:\Modell\14009535.dwg
2/460-4/053