


KOORDINATSYSTEM

KOORDINATSYSTEM I PLAN: SWEREF 99 16 30
 KOORDINATSYSTEM I HÖJD: RH2000


TECKENFÖRKLARING

- FASTIGHETSGRÄNS
- TRAKTGRÄNS
- SIDORÄCKE N2
- SIDORÄCKE H2
- GC-RÄCKE
- STÄNGSEL/STAKET
- NY BELAGD VÄG
- NY GÅNG- OCH CYKELVÄG
- NY GRUSVÄG
- REFUG
- NY VÄGSLÄNT
- OMRÄVNING AV DIKNINGSFÖRETAG
- BYGGNADER (BOSTAD/ÖVRIGA BYGGNADER)
- BYGGNADER SOM FÖRESLÅS RIVAS
- DAGVATTENTRUMMA, IN- OCH UTLOPP
- DAGVATTENBRUNNAR
- BUSSHÅLLPLATS
- VÄG XX ALLMÅN VÄG, VÄGNUMMER

0/010-0/500

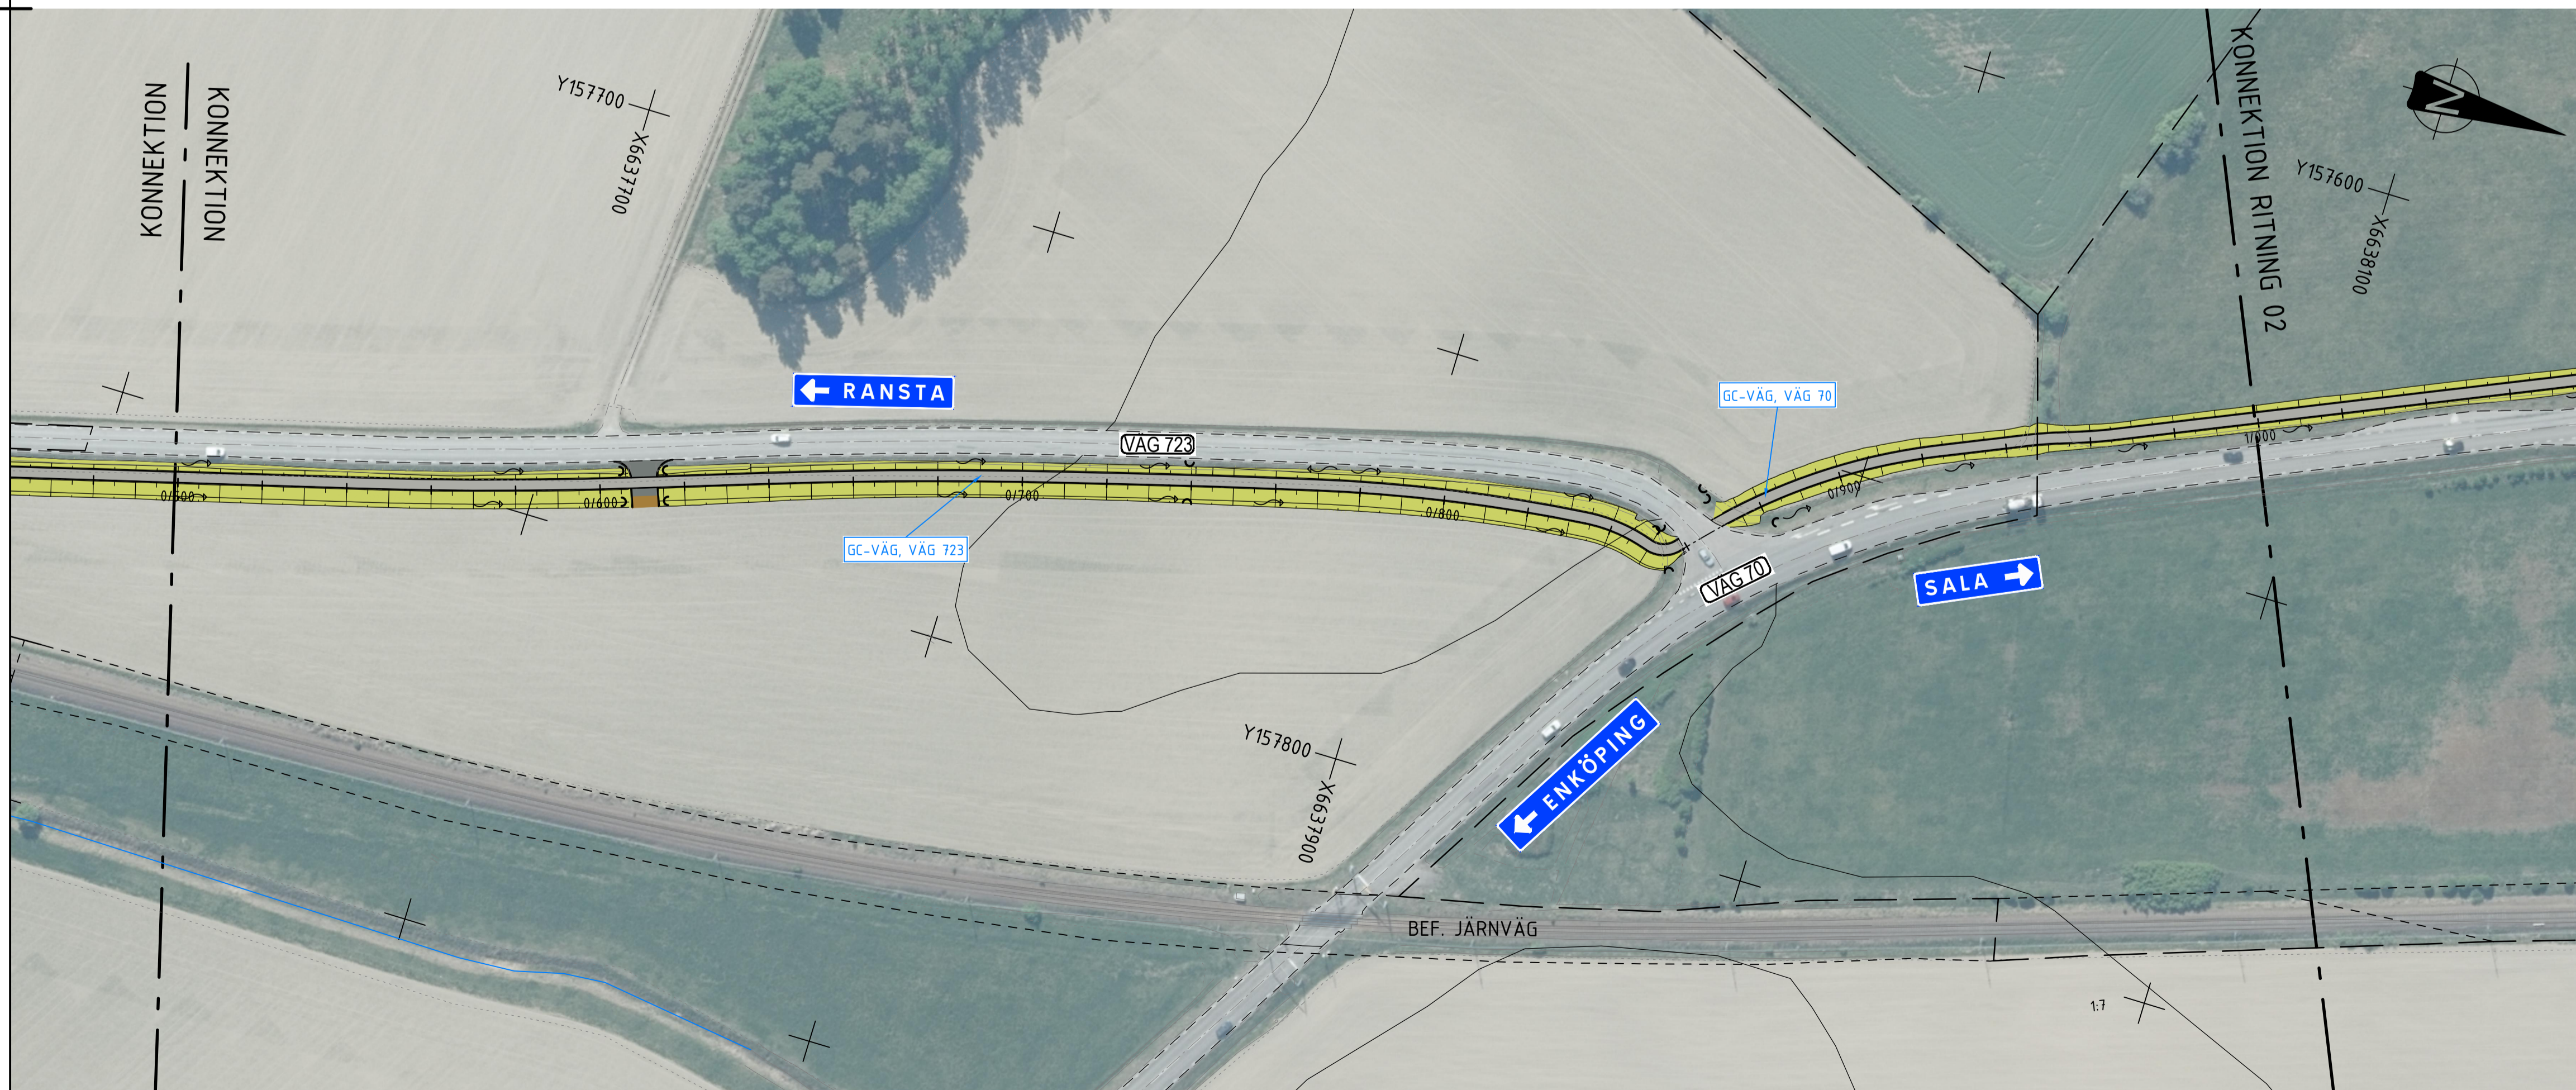


ORIENTERINGSFIGUR

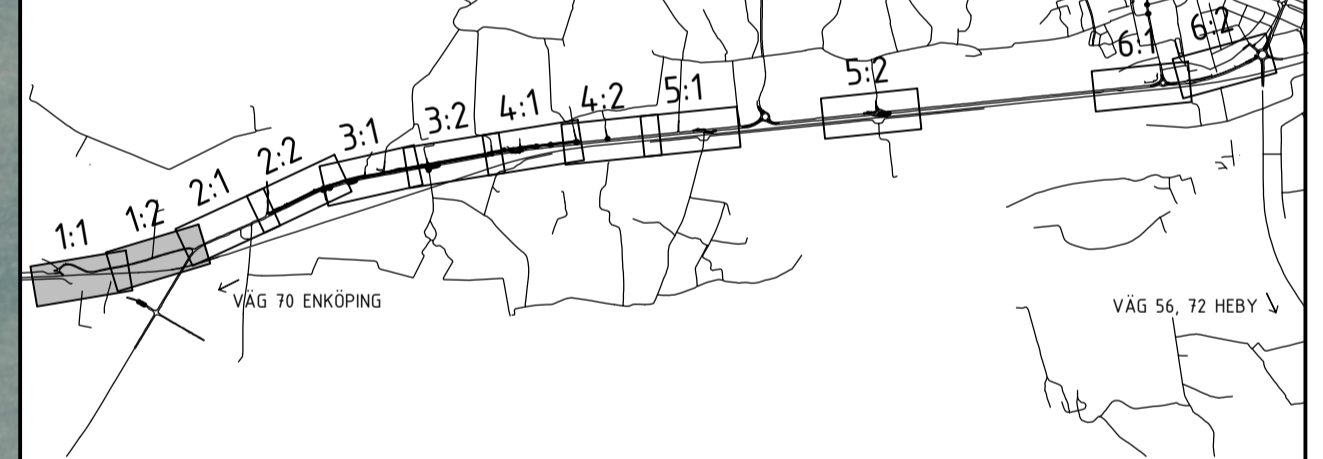

0/500-1/1000

SKALA 1:1000 i A1-format (1:2000 i A3-format)

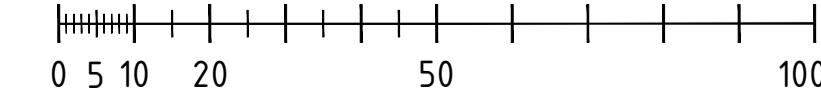


TYP AV PLAN VÄGPLAN

GRANSKNINGSSTATUS / SYFTE	
HANDLINGSTYP	
DATUM 2024-03-26	LEVERANS / ÄNDRINGS-PM
OBJEKT GC-VÄG, VÄG 70 KUMLA KYRKBY-SALA	
DELOMRÅDE / BANDEL GC-VÄG, VÄG 70	
ANLÄGGNINGDEL GEMENSAMT	
OBJEKTNUMMER / KM 164905	KONSTRUKTIONNUMMER
BESTÄLLARE TRAFIKVERKET	LEVERANTÖR MARKERA
SKAPAD AV A CARLSSON	UPPRAGSNUMMER 5001-1916
GODKÄND AV K SJÖHOLM	AVDELNING MARK
RITNINGSTYP ILLUSTRATIONSKARTA	
TEKNIKOMRÅDE / INNEHÅLL T VÄGUTFORMNING OCH TRAFIK	
BESKRIVNING KM 0/010 - 1/1000	
SKALA 1:1000	FORMAT A1
RITNINGSGRUPP 400T0501	FÖRVALTNINGSNUMMER BLAD NÄSTA BLAD BET

\\z:\Modell\24000203.dwg
 \\z:\Modell\24000205.dwg
 \\z:\Modell\24000210.dwg
 \\z:\Modell\24000211.dwg
 \\z:\Modell\24000201.dwg
 \\z:\Modell\24000202.dwg

XREFS:

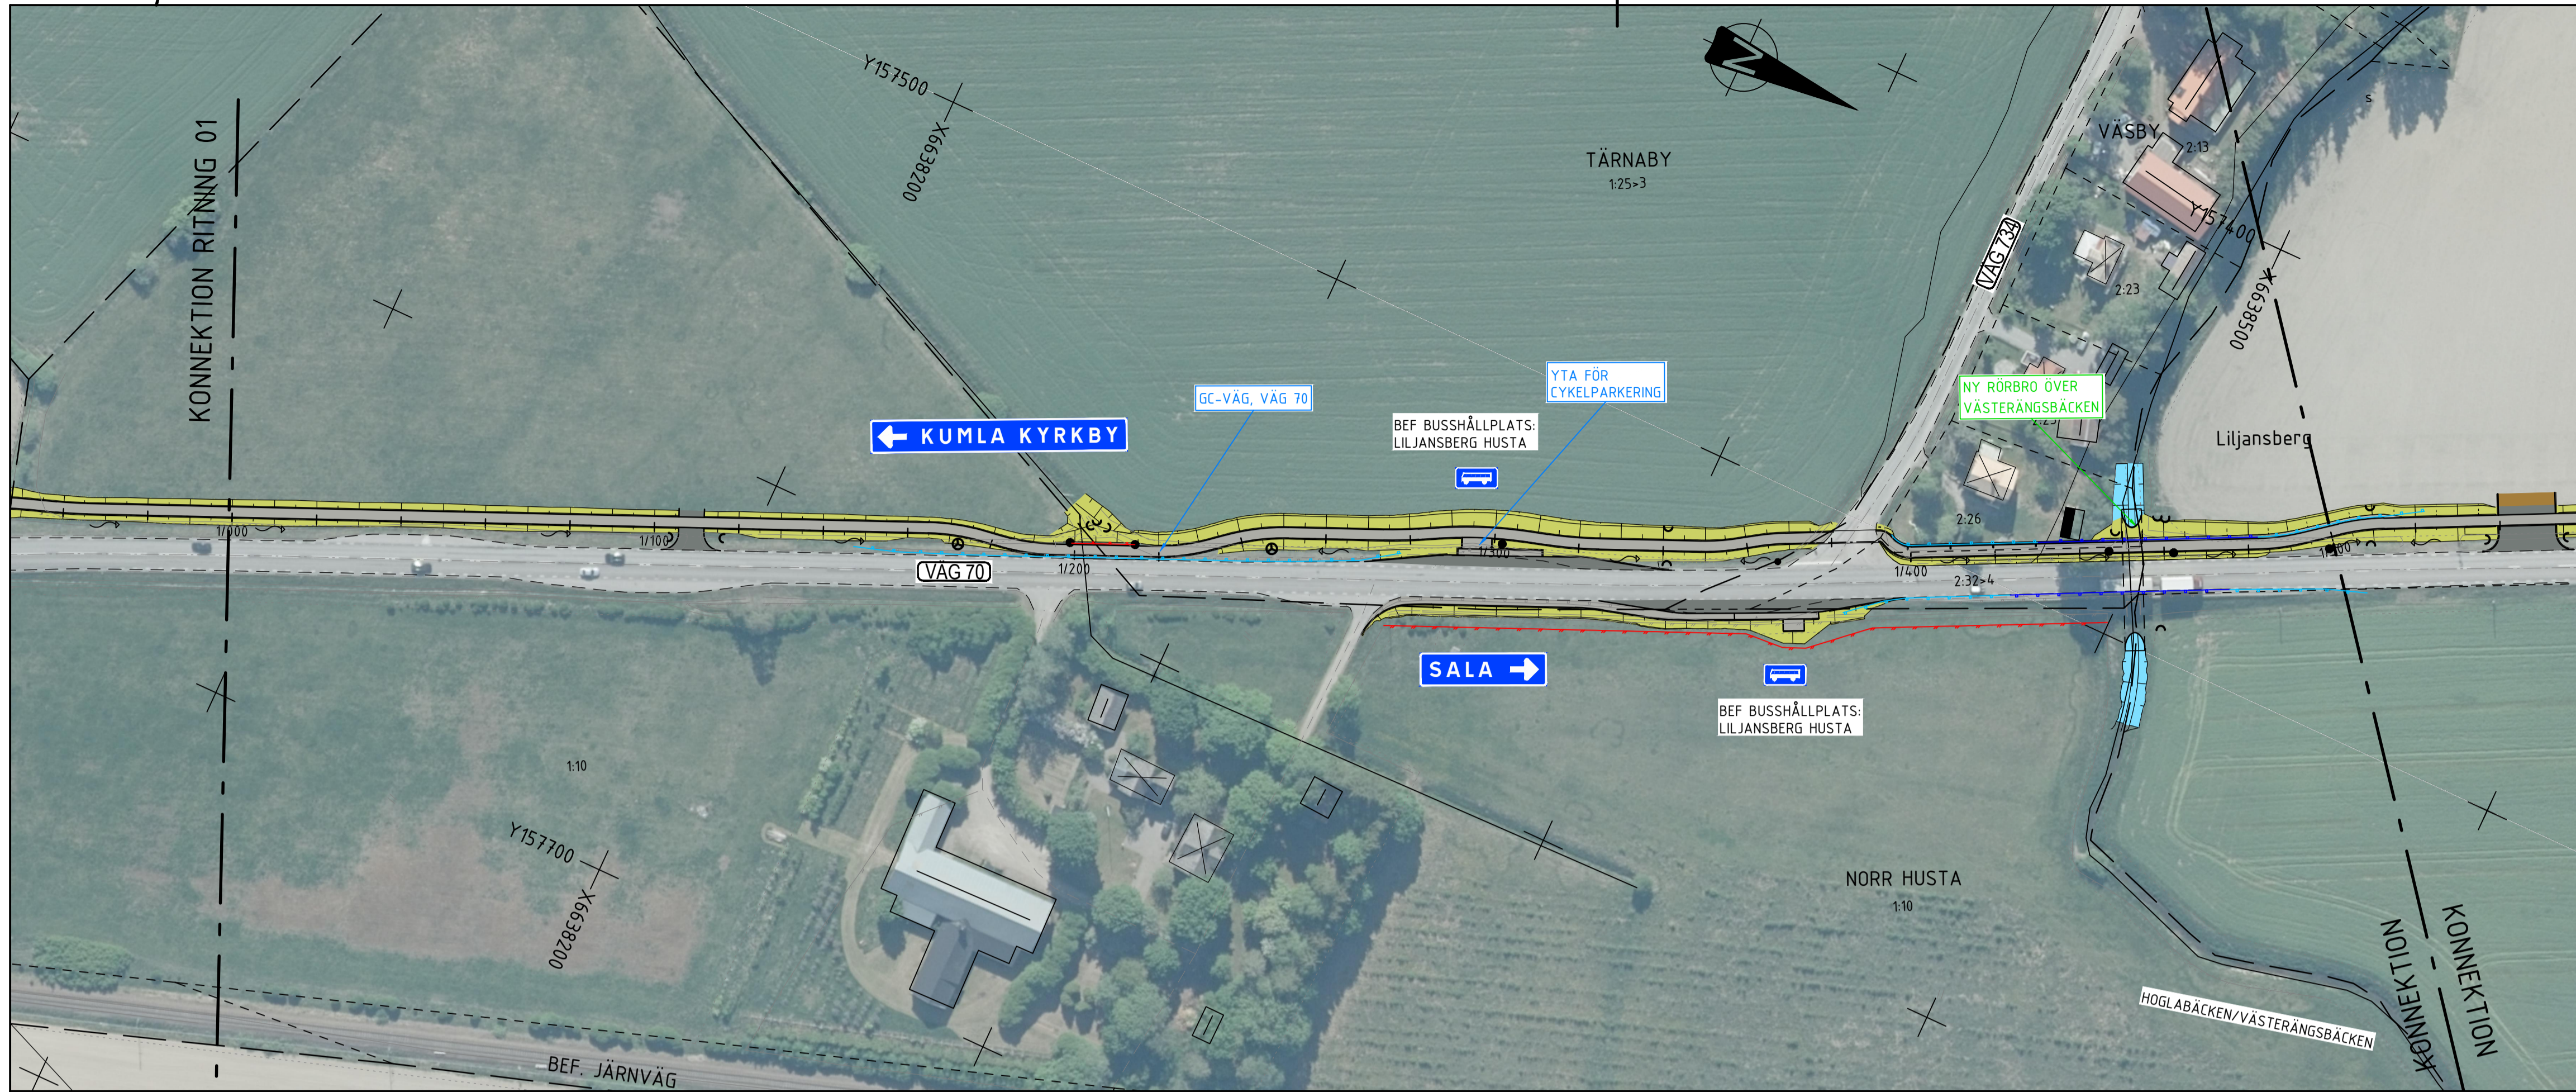

1/000-1/500

KOORDINATSYSTEM

KOORDINATSYSTEM I PLAN: SWEREF 99 16 30
 KOORDINATSYSTEM I HÖJD: RH2000

TECKENFÖRKLARING

- FASTIGHETSGRÄNS
- TRAKTGRÄNS
- SIDORÄCKE N2
- SIDORÄCKE H2
- GC-RÄCKE
- STÄNGSEL/STAKET
- NY BELAGD VÄG
- NY GÅNG- OCH CYKELVÄG
- NY GRUSVÄG
- REFUG
- NY VÄGSLÄNT
- OMRÄVNING AV DIKNINGSFÖRETAG
- BYGGNADER (BOSTAD/ÖVRIGA BYGGNADER)
- BYGGNADER SOM FÖRESLÅS RIVAS
- DAGVATTENTRUMMA, IN- OCH UTLOPP
- DAGVATTENBRUNNAR
- BUSSHÅLLPLATS
- VÄG XX
- ALLMÄN VÄG, VÄGNUMMER



1/500-2/000


ORIENTERINGSFIGUR



TYP AV PLAN
VÄGPLAN

GRANSKNINGSSTATUS / SYFTE	
HANDLINGSTYP	
DATUM 2024-03-26	LEVERANS / ÄNDRINGS-PM
OBJEKT GC-VÄG, VÄG 70 KUMLA KYRKBY-SALA	
DELOMRÅDE / BANDEL GC-VÄG, VÄG 70	
ANLÄGGNINGSGEL GEMENSAMT	
OBJEKTNUMMER / KM 164905	KONSTRUKTIONSNUMMER
BESTÄLLARE TRAFIKVERKET	LEVERANTÖR MÄRKERA
SKAPAD AV A CARLSSON	UPPDRAGSNUMMER 5001-1916
GODKÄND AV K SJÖHOLM	AVDELNING MARK
RITNINGSTYP ILLUSTRATIONSKARTA	
TEKNIKOMRÅDE / INNEHÅLL T VÄGUTFORMNING OCH TRAFIK	
BESKRIVNING KM 1/000 - 2/000	
SKALA 1:1000	FORMAT A1
RITNINGSNUMMER 400T0502	FÖRVALTNINGSNUMMER
BLAD	NÄSTA BLAD
BET	

SKALA 1:1000 i A1-format (1:2000 i A3-format)

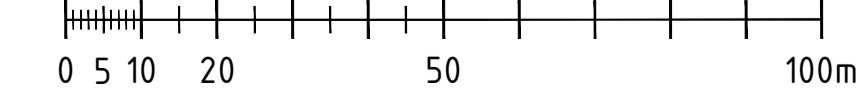

XREFS:
 \\V:\Modell\Z4000205.dwg
 \\V:\Modell\Z4000206.dwg
FEL: H:\5001-PER_VÄG_70_GC-VÄG_KUMLA_KYRKBY-SALA\11\TRITEBEN\0010502050.DWG RUTTAID: 2024-03-20 16:48 AV: ANVÄNDARE_SIN



2/000-2/500

KOORDINATSYSTEM

KOORDINATSYSTEM I PLAN: SWEREF 99 16 30
 KOORDINATSYSTEM I HÖJD: RH2000



TECKENFÖRKLARING

- FASTIGHETSGRÄNS
- TRAKTGRÄNS
- SIDORÄCKE N2
- SIDORÄCKE H2
- GC-RÄCKE
- STÄNGSEL/STAKET
- NY BELAGD VÄG
- NY GÅNG- OCH CYKELVÄG
- NY GRUSVÄG
- REFUG
- NY VÄGSLÄNT
- OMRÄVNING AV DIKNINGSFÖRETAG
- BYGGNADER (BOSTAD/ÖVRIGA BYGGNADER)
- BYGGNADER SOM FÖRESLÅS RIVAS
- DAGVATTENTRUMMA, IN- OCH UTLOPP
- DAGVATTENBRUNNAR
- BUSSHÅLLPLATS
- VÄG XX
- ALLMÄN VÄG, VÄGNUMMER



2/500-3/000

SKALA 1:1000 i A1-format (1:2000 i A3-format)

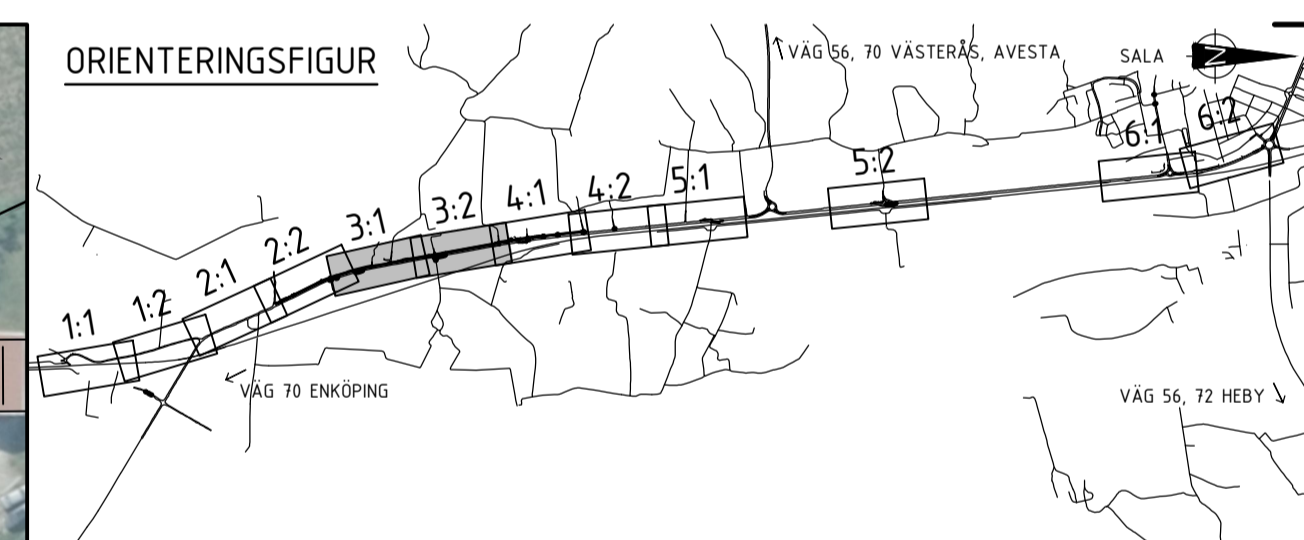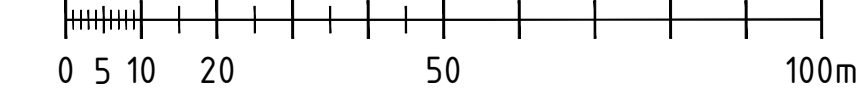


TYP AV PLAN		VÄGPLAN	
GRANSKNINGSSTATUS / SYFTE			
HANDLINGSTYP			
DATUM 2024-03-26		LEVERANS / ÄNDRINGS-PM	
OBJEKT GC-VÄG, VÄG 70 KUMLA KYRKBY-SALA			
DELOMRÅDE / BANDEL GC-VÄG, VÄG 70			
ANLÄGGNINGDEL GEMENSAMT			
OBJEKTNUMMER / KM 164905		KONSTRUKTIONNUMMER	
BESTÄLLARE		LEVERANTÖR	
SKAPAD AV A CARLSSON		UPPRAGSNUMMER 5001-1916	
GODKÄND AV K SJÖHOLM		AVDELNING MARK	
RITNINGSTYP ILLUSTRATIONSKARTA			
TEKNIKOMRÅDE / INNEHÅLL T VÄGUTFORMNING OCH TRAFIK			
BESKRIVNING KM 2/000 - 3/000			
SKALA 1:1000	FORMAT A1	FÖRVALTNINGSNUMMER	
RITNINGNUMMER 400T0503	BLAD	NÄSTA BLAD	BET

\V\Modell\Z4009503.dwg
 \V\Modell\Z4009504.dwg
XREFS:

FIL: H:\3001-PK-VÄG 70_GC-VÄG KUMLA KYRKBY-SALA\11\RIITING\007\007BIDDING_RITTAO_2024-03-20_0551_AV_AKVAROURE_SNA

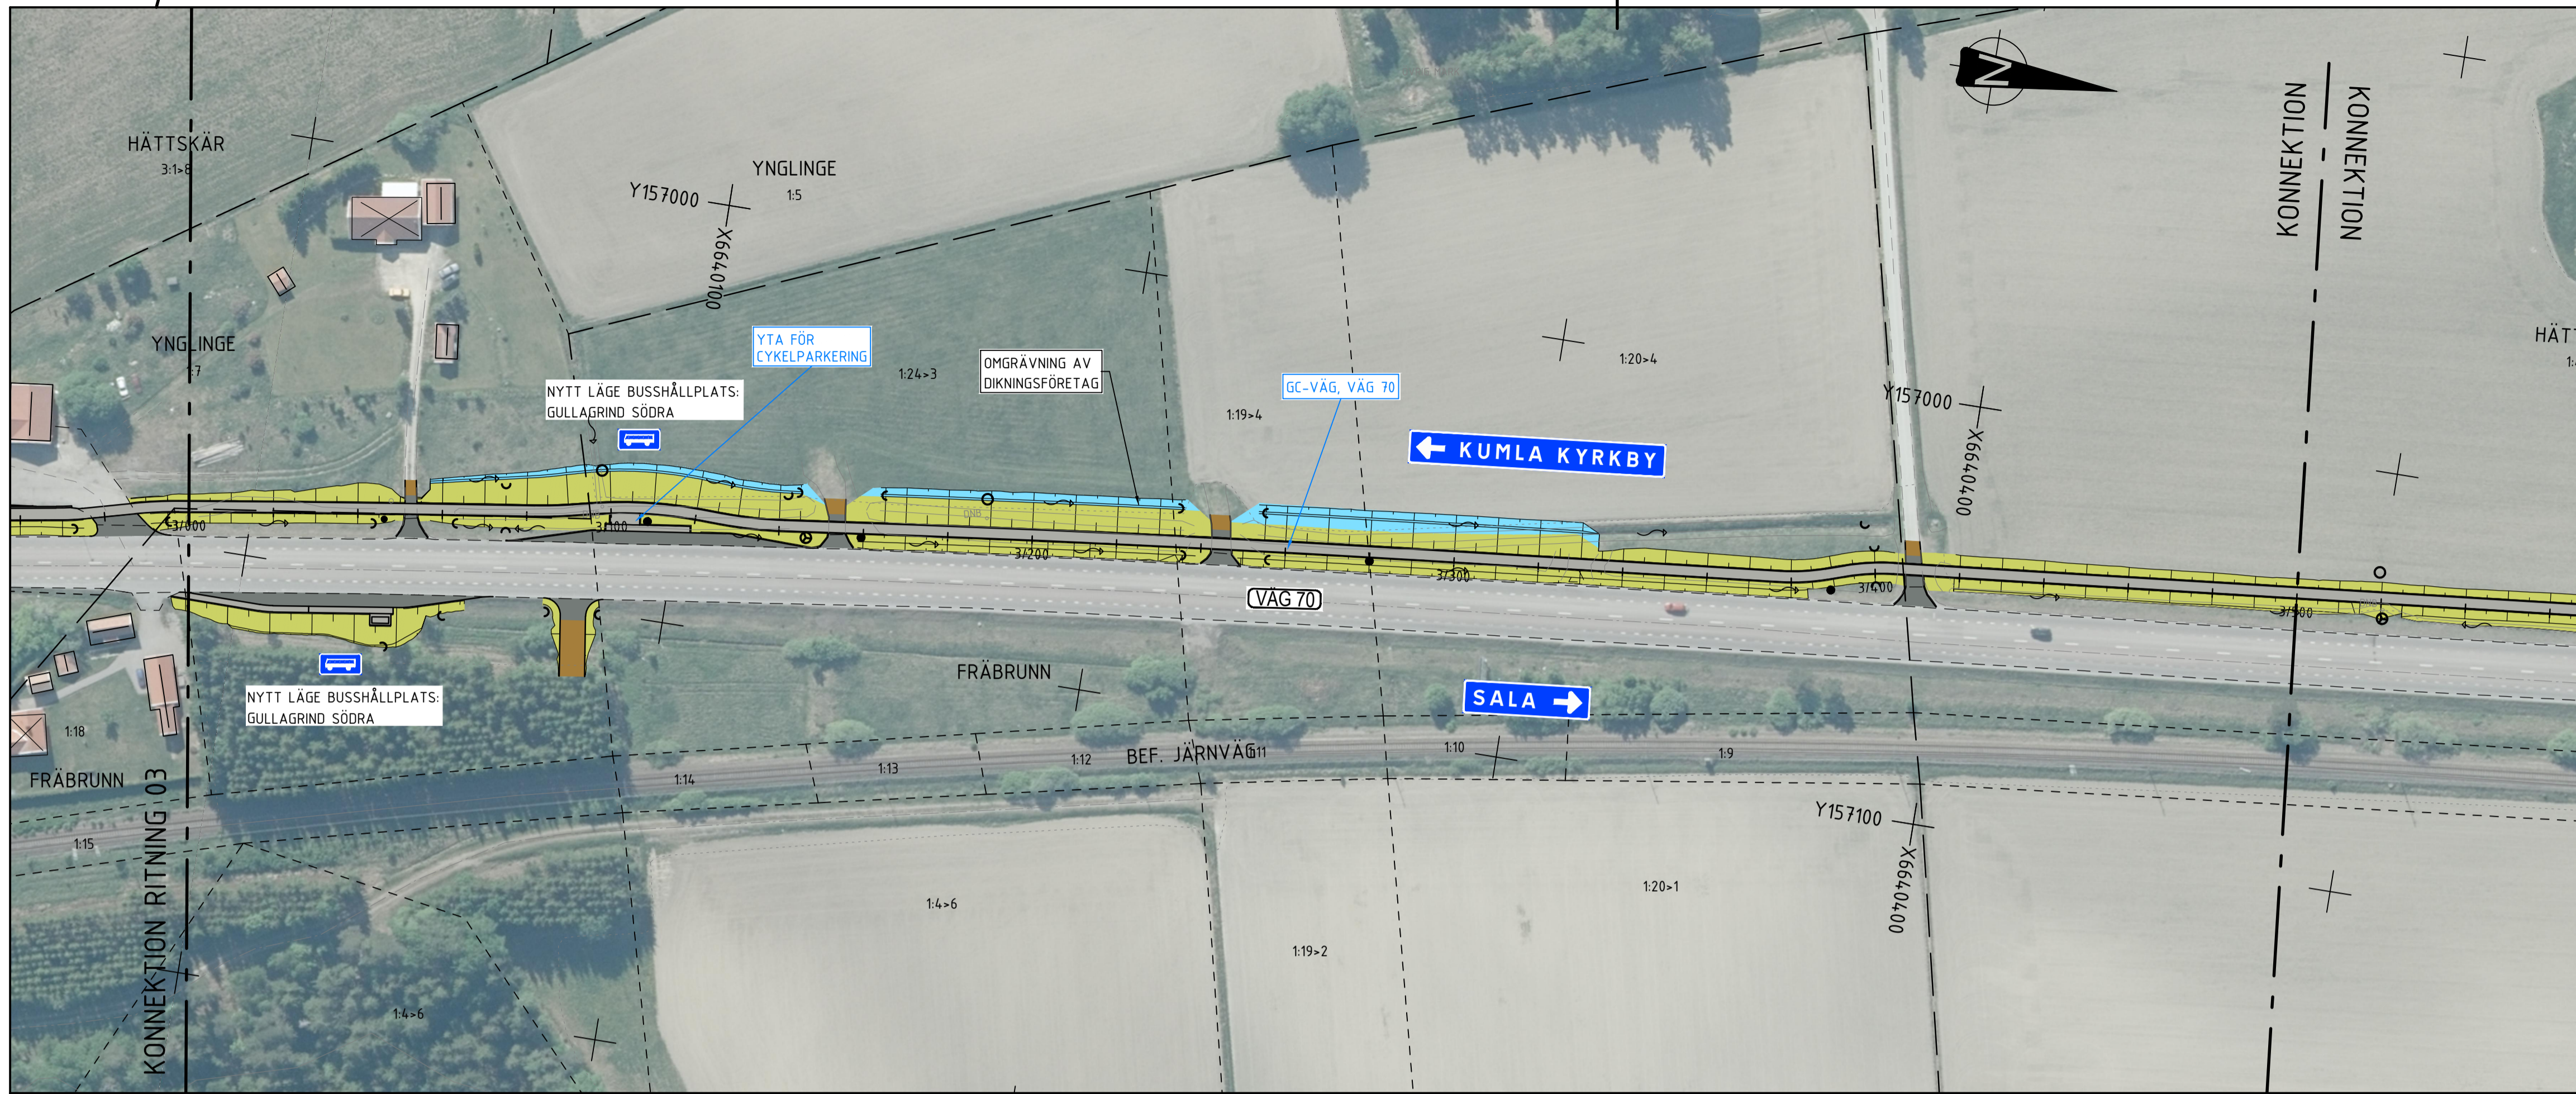

KOORDINATSYSTEM

KOORDINATSYSTEM I PLAN: SWEREF 99 16 30
 KOORDINATSYSTEM I HÖJD: RH2000


TECKENFÖRKLARING

- FASTIGHETSGRÄNS
- TRAKTGRÄNS
- SIDORÄCKE N2
- SIDORÄCKE H2
- GC-RÄCKE
- STÄNGSEL/STAKET
- NY BELAGD VÄG
- NY GÅNG- OCH CYKELVÄG
- NY GRUSVÄG
- REFUG
- NY VÄGSLÄNT
- OMGRÄVNING AV DIKNINGSFÖRETAG
- BYGGNADER (BOSTAD/ÖVRIGA BYGGNADER)
- BYGGNADER SOM FÖRESLÅS RIVAS
- DAGVATTENTRUMMA, IN- OCH UTLOPP
- DAGVATTENBRUNNAR
- BUSSHÅLLPLATS
- ALLMÄN VÄG, VÄGNUMMER

3/000-3/500



ORIENTERINGSFIGUR

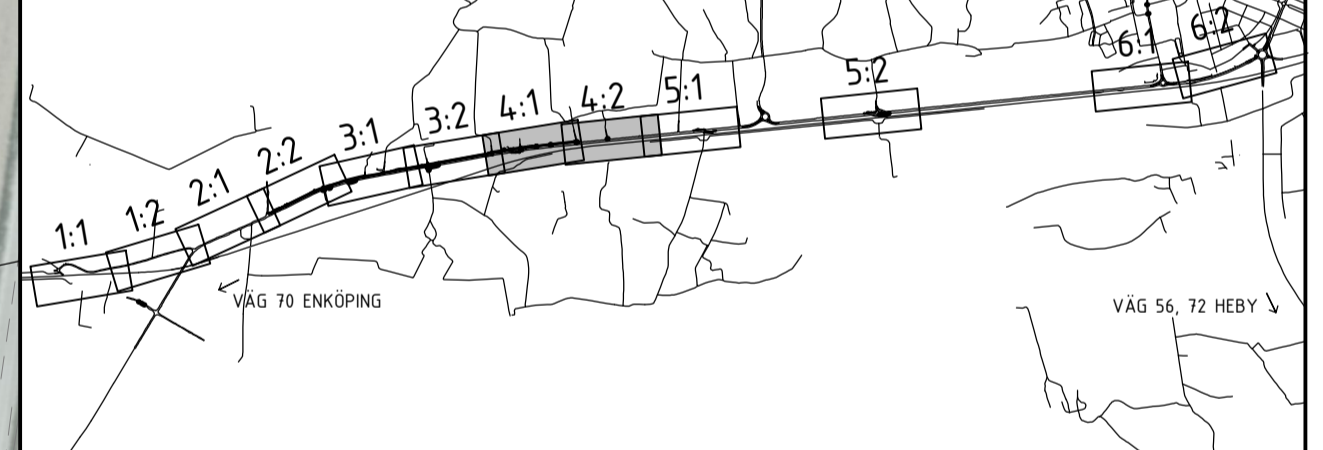

TYP AV PLAN **VÄGPLAN**

GRANSKNINGSSTATUS / SYFTE

HANDLINGSTYP

DATUM 2024-03-26 LEVERANS / ÄNDRINGS-PM

OBJEKT
**GC-VÄG, VÄG 70
 KUMLA KYRKBY-SALA**

DELOMRÅDE / BANDEL
GC-VÄG, VÄG 70

ANLÄGGNINGDEL
GEMENSAMT

OBJEKTNUMMER / KM 164905 KONSTRUKTIONNUMMER

BESTÄLLARE **TRAFIKVERKET** LEVERANTÖR **MÄRKERA**

SKAPAD AV **A CARLSSON** UPPDRAGSNUMMER **5001-1916**

GODKÄND AV **K SJÖHOLM** ÄNDRING AVDELNING **MARK**


RITNINGSTYP
ILLUSTRATIONSKARTA
 TEKNIKOMRÅDE / INNEHÅLL
T VÄGUTFORMNING OCH TRAFIK

BESKRIVNING
KM 3/000 - 4/053

SKALA **1:1000** FORMAT **A1** FÖRVALTNINGSNUMMER

RITNINGSGRUPPNUMMER **400T0504** BLAD NÄSTA BLAD BET

SKALA 1:1000 i A1-format (1:2000 i A3-format)

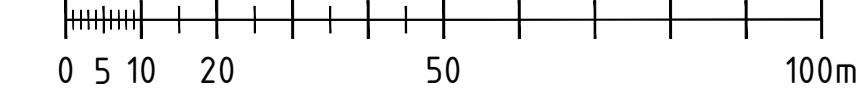


- \\Z:\Model\14000201.dwg
- \\Z:\Model\14000202.dwg
XREFS:



BUSSHÅLLPLATS HÄTTSKÄR

- ### KOORDINATSYSTEM
- KOORDINATSYSTEM I PLAN: SWEREF 99 16 30
 KOORDINATSYSTEM I HÖJD: RH2000
- ### TECKENFÖRKLARING
- FASTIGHETSGRÄNS
 - TRAKTGRÄNS
 - SIDORÄCKE N2
 - SIDORÄCKE H2
 - GC-RÄCKE
 - STÄNGSEL/STAKET
 - NY BELAGD VÄG
 - NY GÅNG- OCH CYKELVÄG
 - NY GRUSVÄG
 - REFUG
 - NY VÄGSLÄNT
 - OMRÄVNING AV DIKNINGSFÖRETAG
 - BYGGNADER (BOSTAD/ÖVRIGA BYGGNADER)
 - BYGGNADER SOM FÖRESLÅS RIVAS
 - DAGVATTENRUMMA, IN- OCH UTLOPP
 - DAGVATTENBRUNNAR
 - BUSSHÅLLPLATS
 - ALLMÄN VÄG, VÄGNUMMER

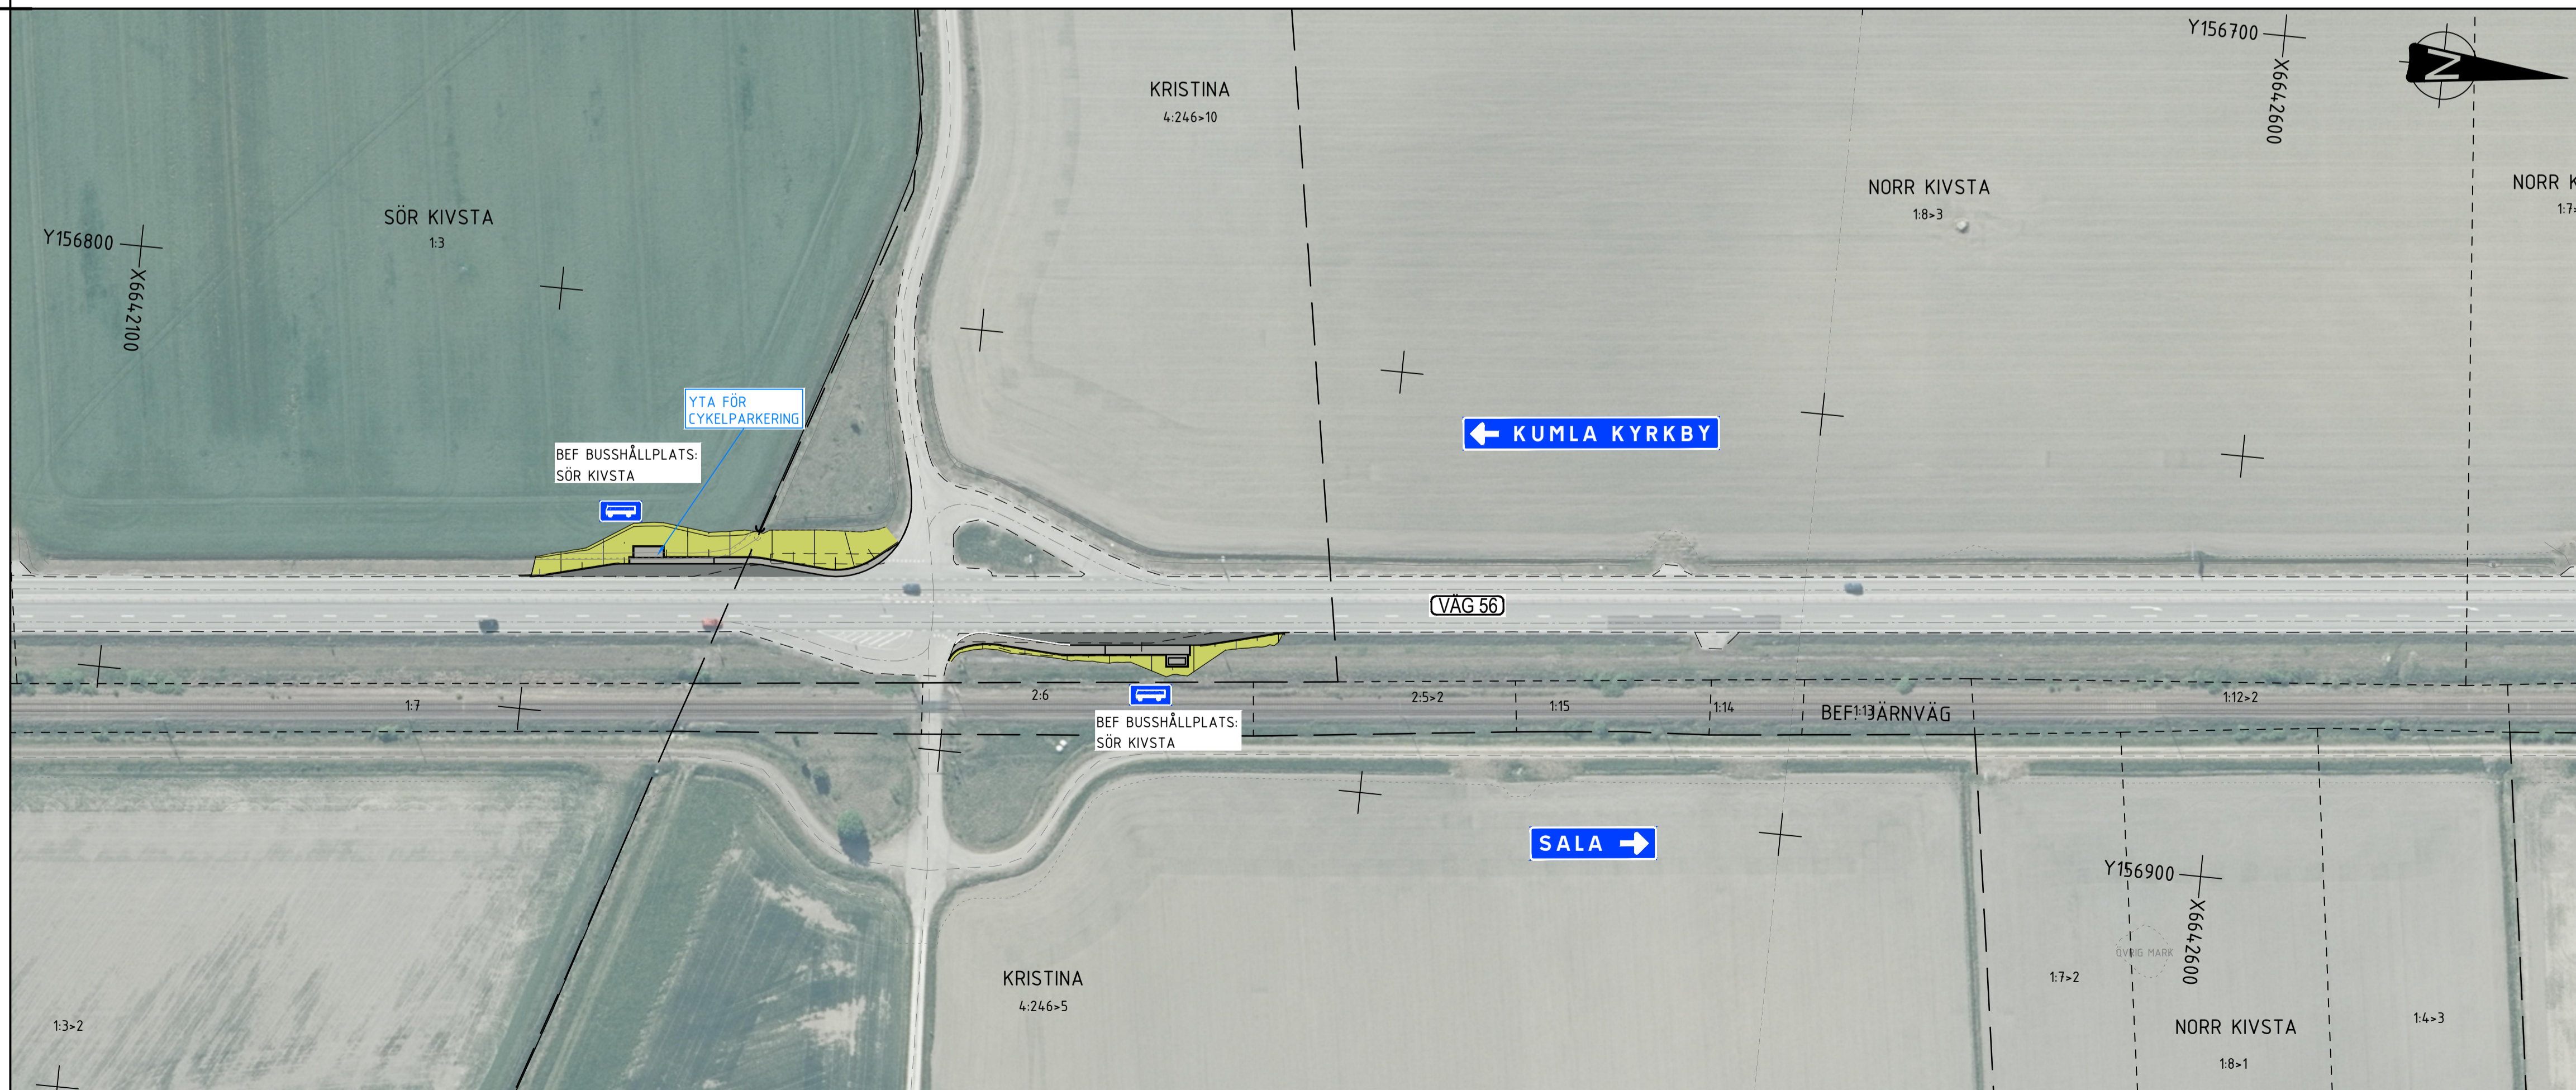


BUSSHÅLLPLATS SÖR KIVSTA



\\sv001p04\proj\4000505\dwg
 \\sv001p04\proj\4000506\dwg
TYP AV PLAN		VÄGPLAN	
GRANSKNINGSSTATUS / SYFTE			
HANDLINGSTYP			
DATUM	LEVERANS / ÄNDRINGS-PM		
2024-03-26			
OBJEKT			
GC-VÄG, VÄG 70 KUMLA KYRKBY-SALA			
DELOMRÅDE / BANDEL			
GC-VÄG, VÄG 70			
ANLÄGGNINGDELEN			
GEMENSAMT			
OBJEKTNUMMER / KM	KONSTRUKTIONNUMMER		
164905			
BESTÄLLARE	LEVERANTÖR		
SKAPAD AV	UPPDRAGSNUMMER		
A CARLSSON	5001-1916		
Godkänd av	AVDELNING		
K SJÖHOLM	MARK		
RITNINGSTYP			
ILLUSTRATIONSKARTA			
TEKNIKOMRÅDE / INNEHÅLL			
T VÄGFORMNING OCH TRAFIK			
BESKRIVNING			
BUSSHÅLLPLATS HÄTTSKÄR & SÖR KIVSTA			
SKALA	FORMAT	FÖRVALTNINGSNUMMER	
1:1000	A1		
RITNINGSGRUPP	BLAD	NÄSTA BLAD	BET
400T0505			

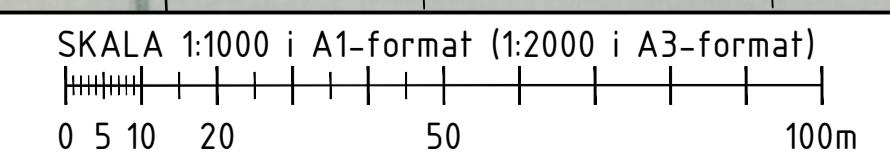

FEL HV5004-PK4, VÄG 70, GC-VÄG, KUMLA KYRKBY-SALA I11, RITNINGSGRUPP: RUTTAO, 2024-03-20, 654, AV: ANVÄNDARE: SKM