

Västlänken

PM F 05 – 019


Pågående sättningar och sättningsprognos Mark

BILAGA 19.1

Översiktsplaner

Dubbar och bälgsättningsmätare som mäts inom projekt Västlänken

Revideringen avser:		
Avsnitt	Revideringen avser	Reviderad av
Upprättad av:	Karolina Sanell	
Granskad av:	Ola Skepp	

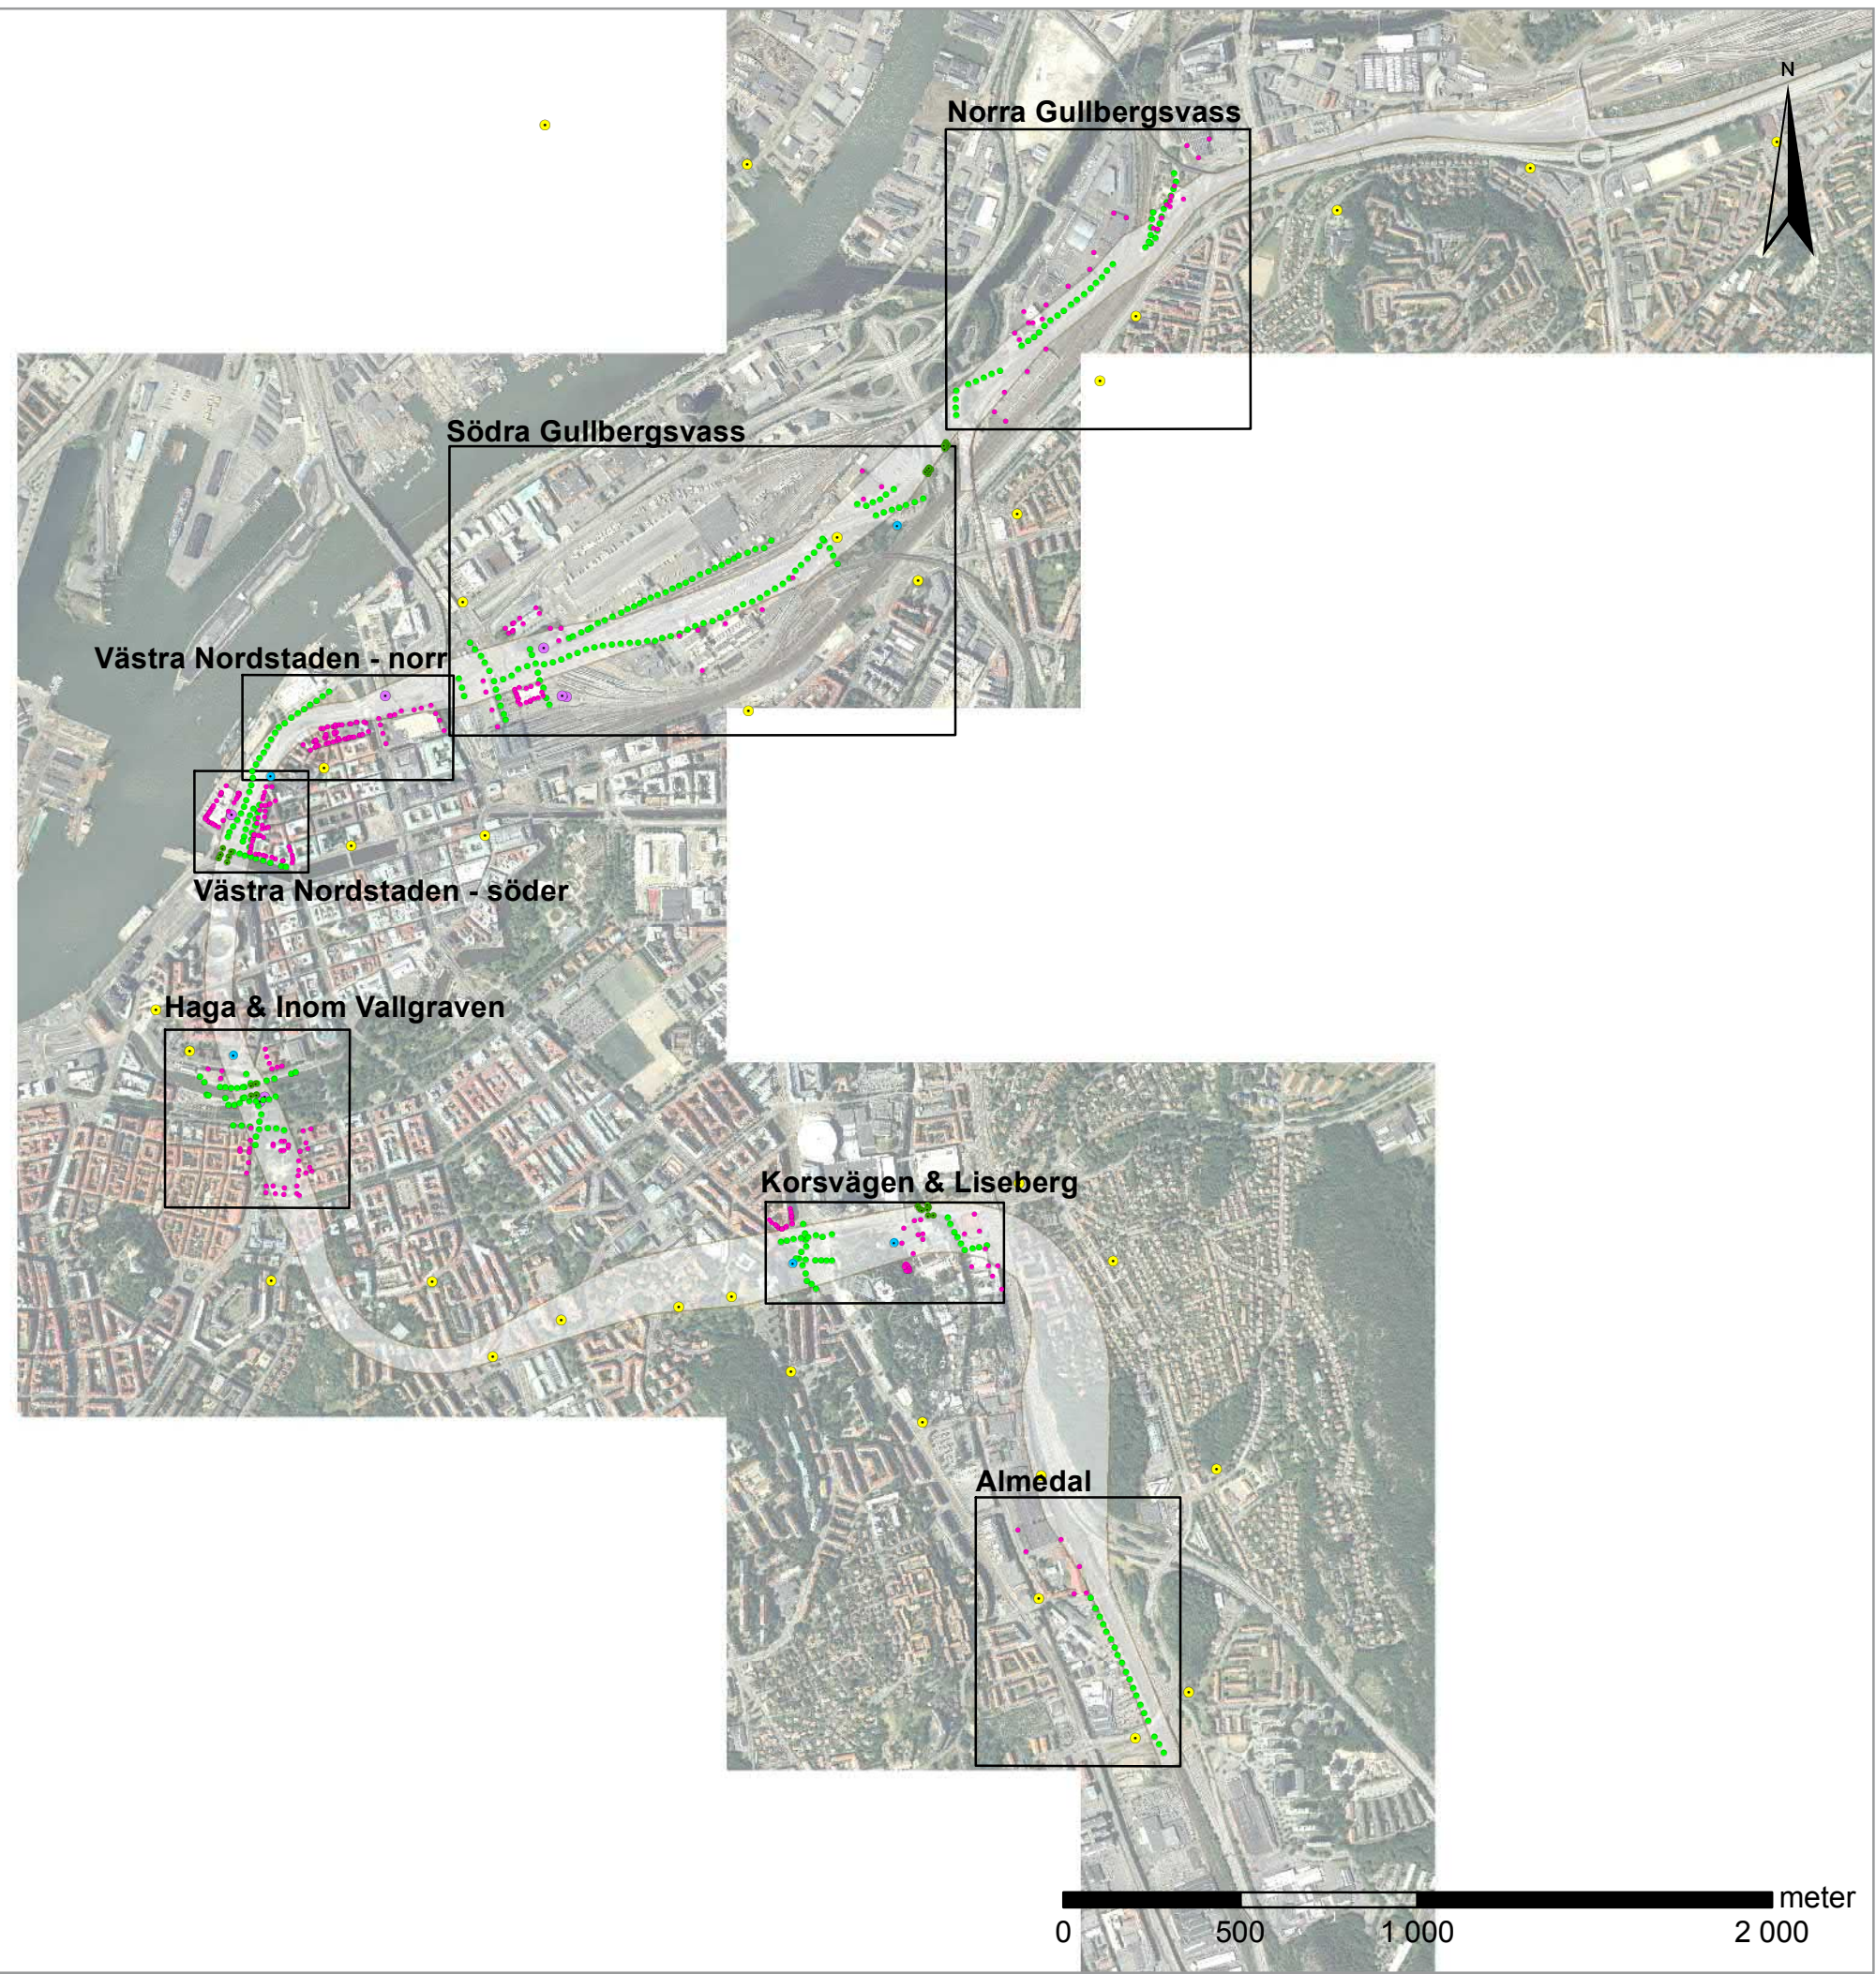

Västlänken

Sättningsavvängningar

Översigtskarta

Teckenförklaring

• Husdubbar

• Bruksfixar

• Fixar

• Brodubbar


• Markspik

• Bälgslangar

delområden

Skala 1:20 000
Datum: 2013-06-30
Utskriftsformat: A3

L:\5515\Sweco\10171320 - Västlänken sättningsavvängningar\6_Gis\Sättningskarta.mxd

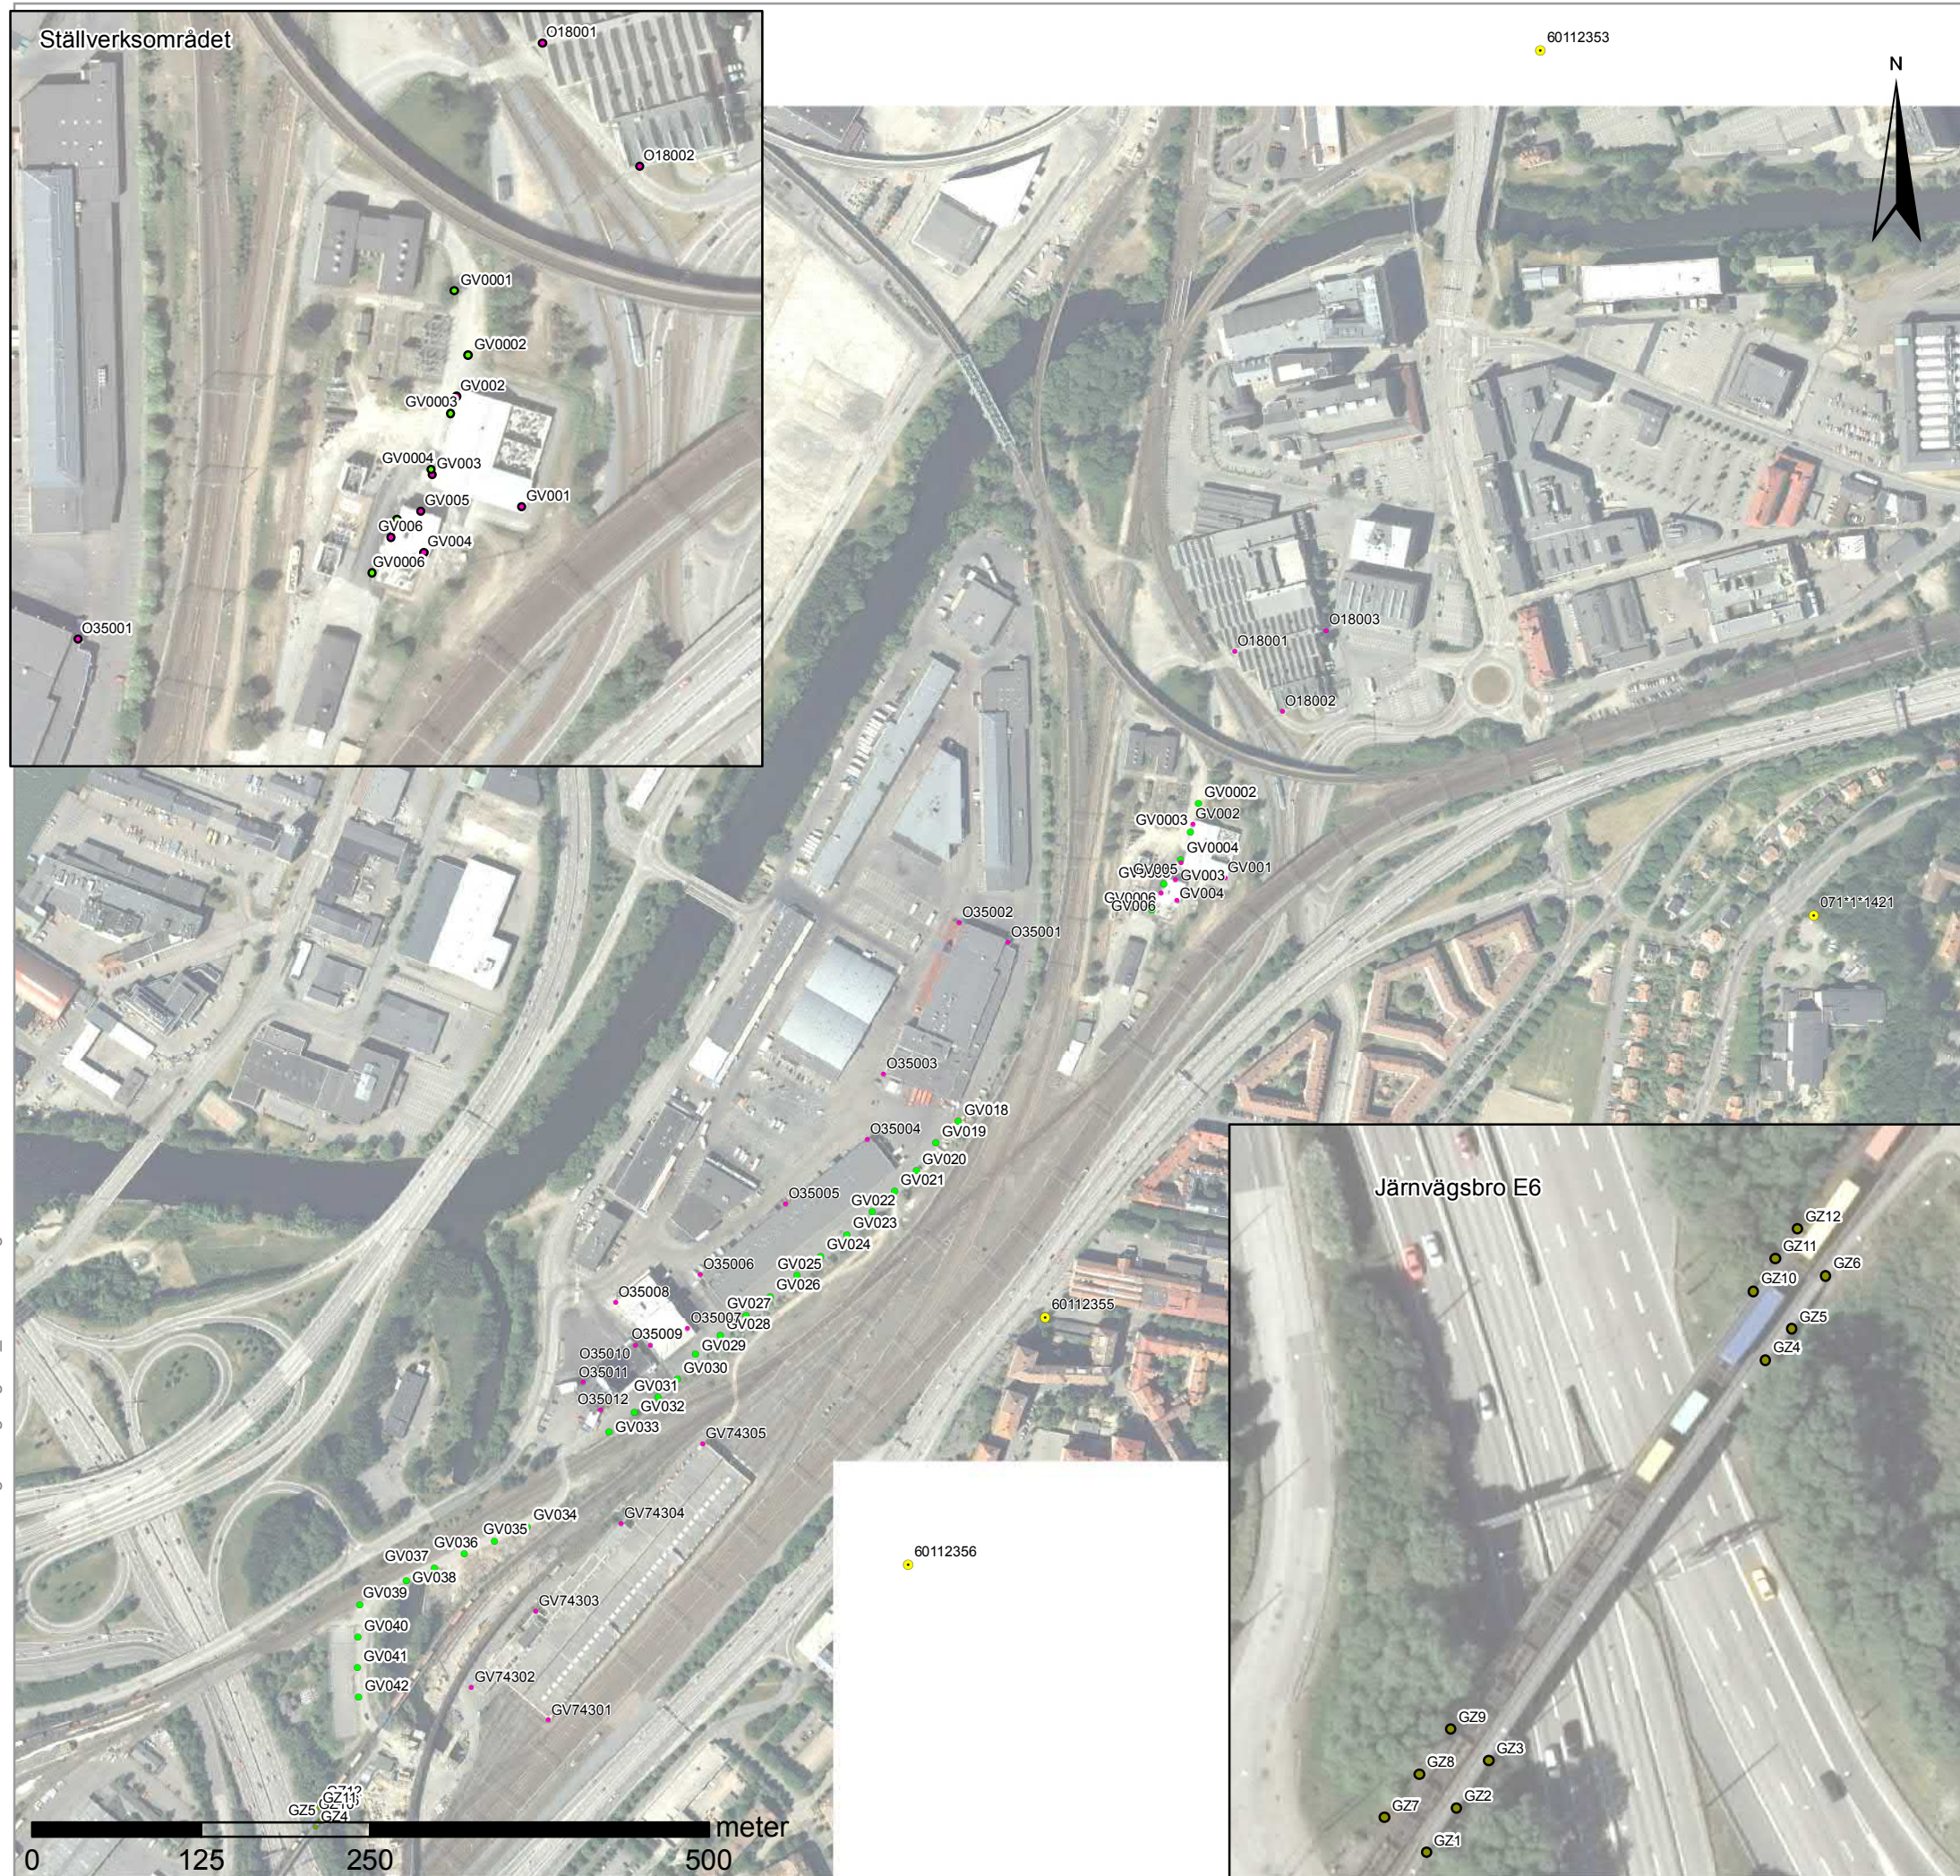

Västlänken Sättningsavvängningar

Översiktskarta


Teckenförklaring

- Husdubbar
- Fixar
- Brodubbar
- Markspik

Skala 1:5 000
Datum: 2013-09-16
Utskriftsformat: A3



ÖK VL 130930 SW

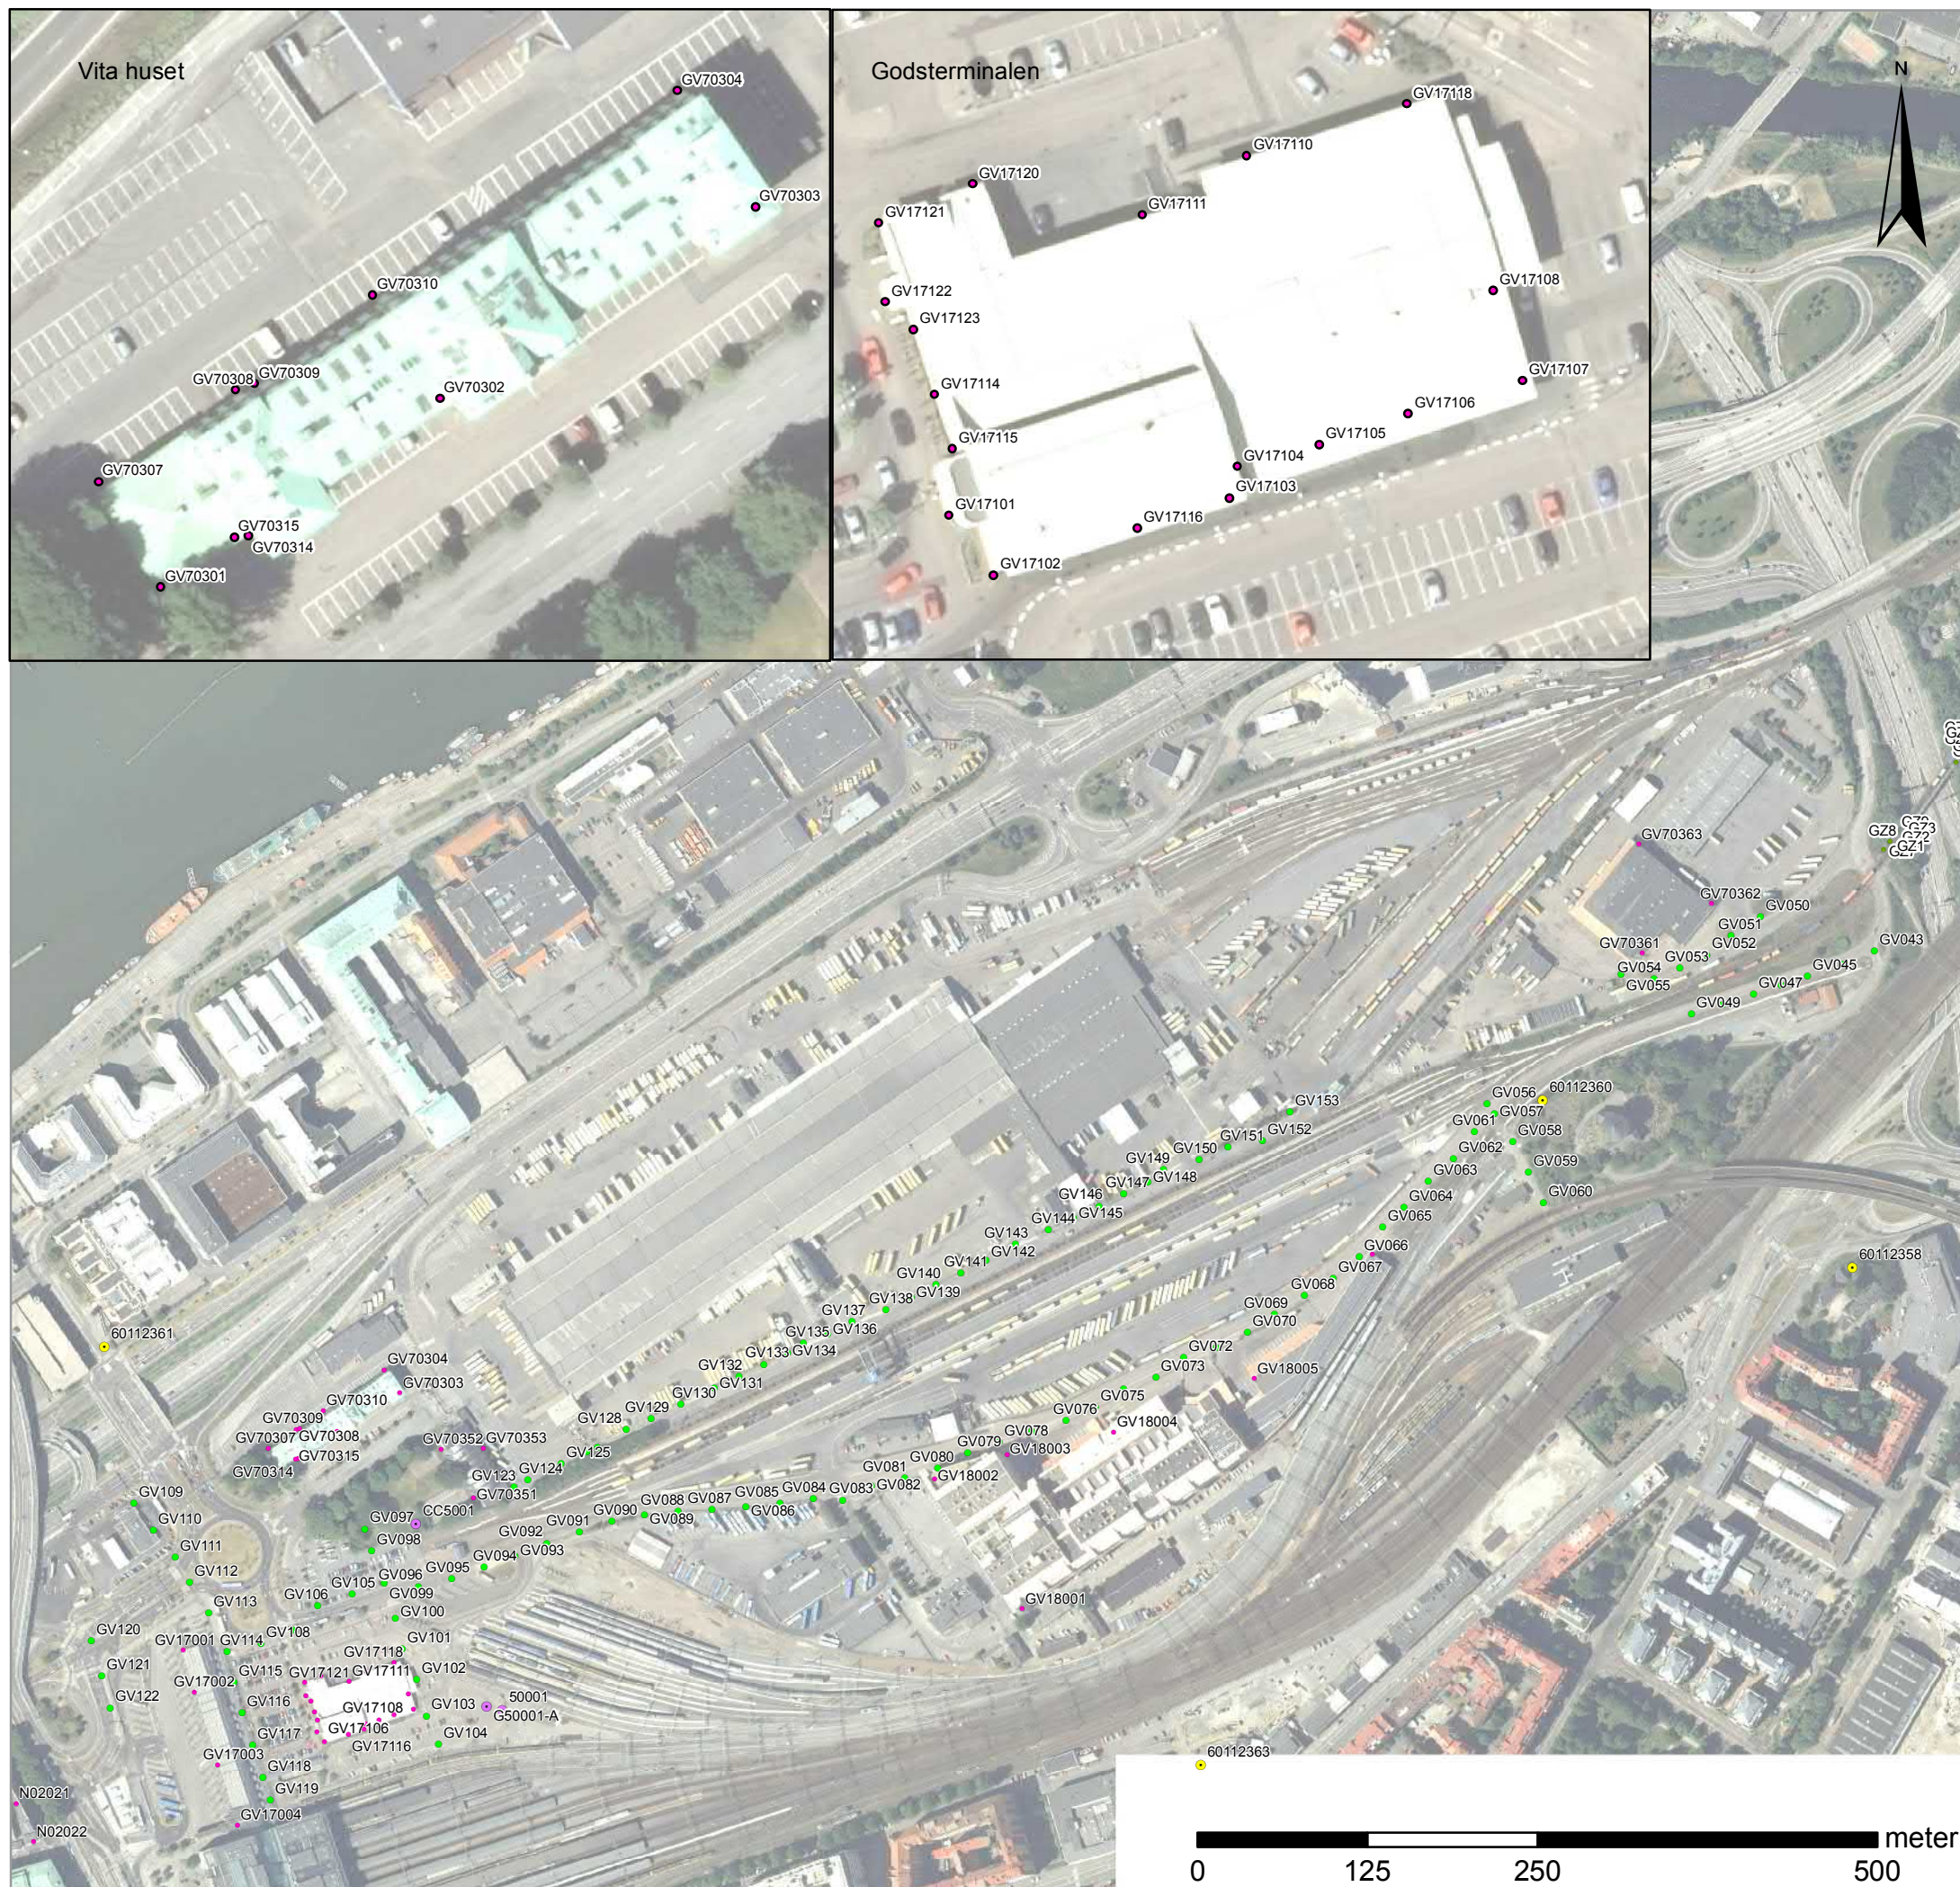

Västlänken

Sättningsavvägningar

Översiktskarta

Teckenförklaring

- Husdubbar
- Fixar
- Brodubbar
- Markspik
- Bålgslangar

- Fixar

- Brodubbar

- Markspik

- Bälgslangar

Skala 1:5 000
Datum: 2013-09-05
Utskriftsformat: A3

Datum: 2013-09-05

Utskriftsformat: A3



Västlänken

Sättningsavvägningar

Översiktskarta

Teckenförklaring

- Husdubbar
- Fixar
- Markspik
- Bälgslangar

- Fixar


- Markspik

- Bälgslangar

Skala 1:1 250
Datum: 2013-09-05
Utskriftsformat: A3

Datum: 2013-09-05

Utskriftsformat: A3

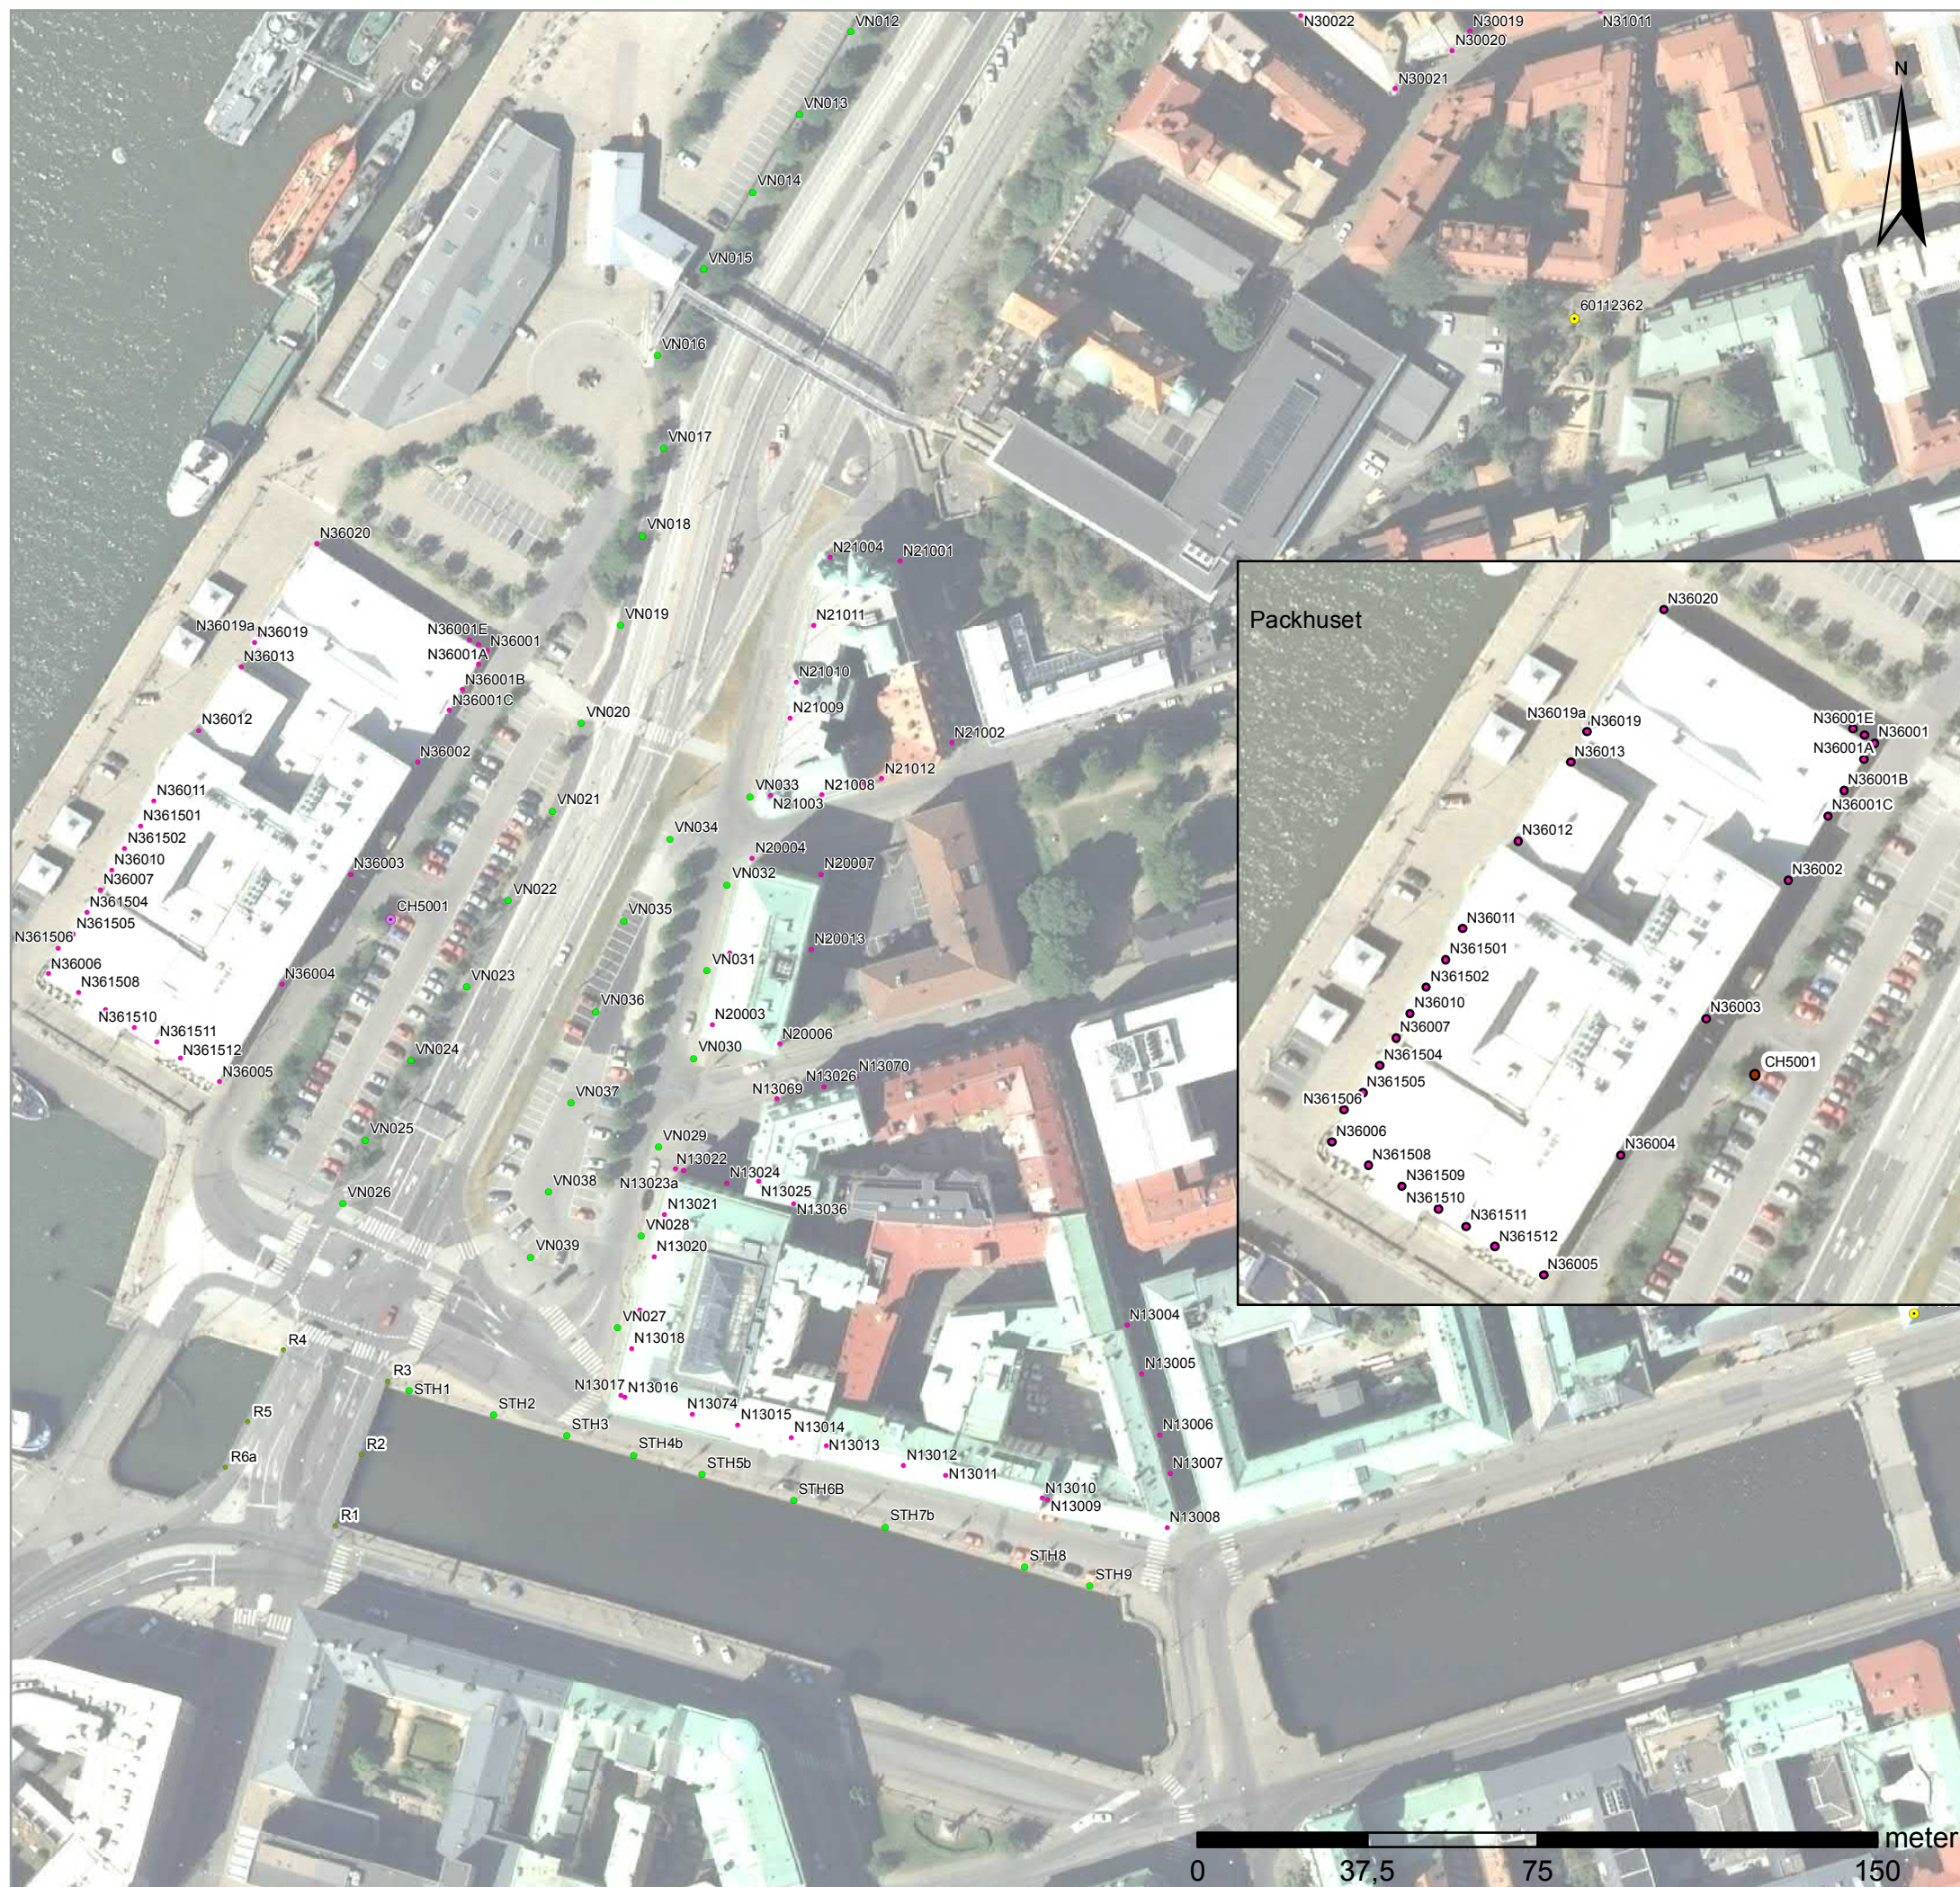

Västlänken

Sättningsavvägningar

Översiktskarta

Teckenförklaring

- Husdubbar
- Fixar
- Brodubbar
- Markspik
- Bålgslingar

- Fixar

- Brodubbar

- Markspik

- Bälgslangar

Packhuset

Skala 1:1 500
Datum: 2013-09-05
Utskriftsformat: A3

Datum: 2013-09-05

Utskriftsformat: A3

L:\5515\Sweco\10171320 - Västlänken sättningsavvängningar\6_Gis\Sättningskarta.mxd



Västlänken Sättningsavvängningar

Översigtskarta

Teckenförklaring

- Husdubbar
- Fixar
- Brodubbar
- Markspik

Skala 1:2 500
Datum: 2013-09-16
Utskriftsformat: A3



L:\5515\Sweco\10171320 - Västlänken sättningsavvängningar\6_Gis\Sättningskarta.mxd



Västlänken

Sättningsavvängningar

Översiktskarta

Teckenförklaring

- Husdubbar
- Fixar
- Markspik

Skala 1:2 500
Datum: 2013-09-05
Utskriftsformat: A3

