



TOTAL BRÖLJÄNGD 48,8 mm

SPÄNNVIDD 35,2 m

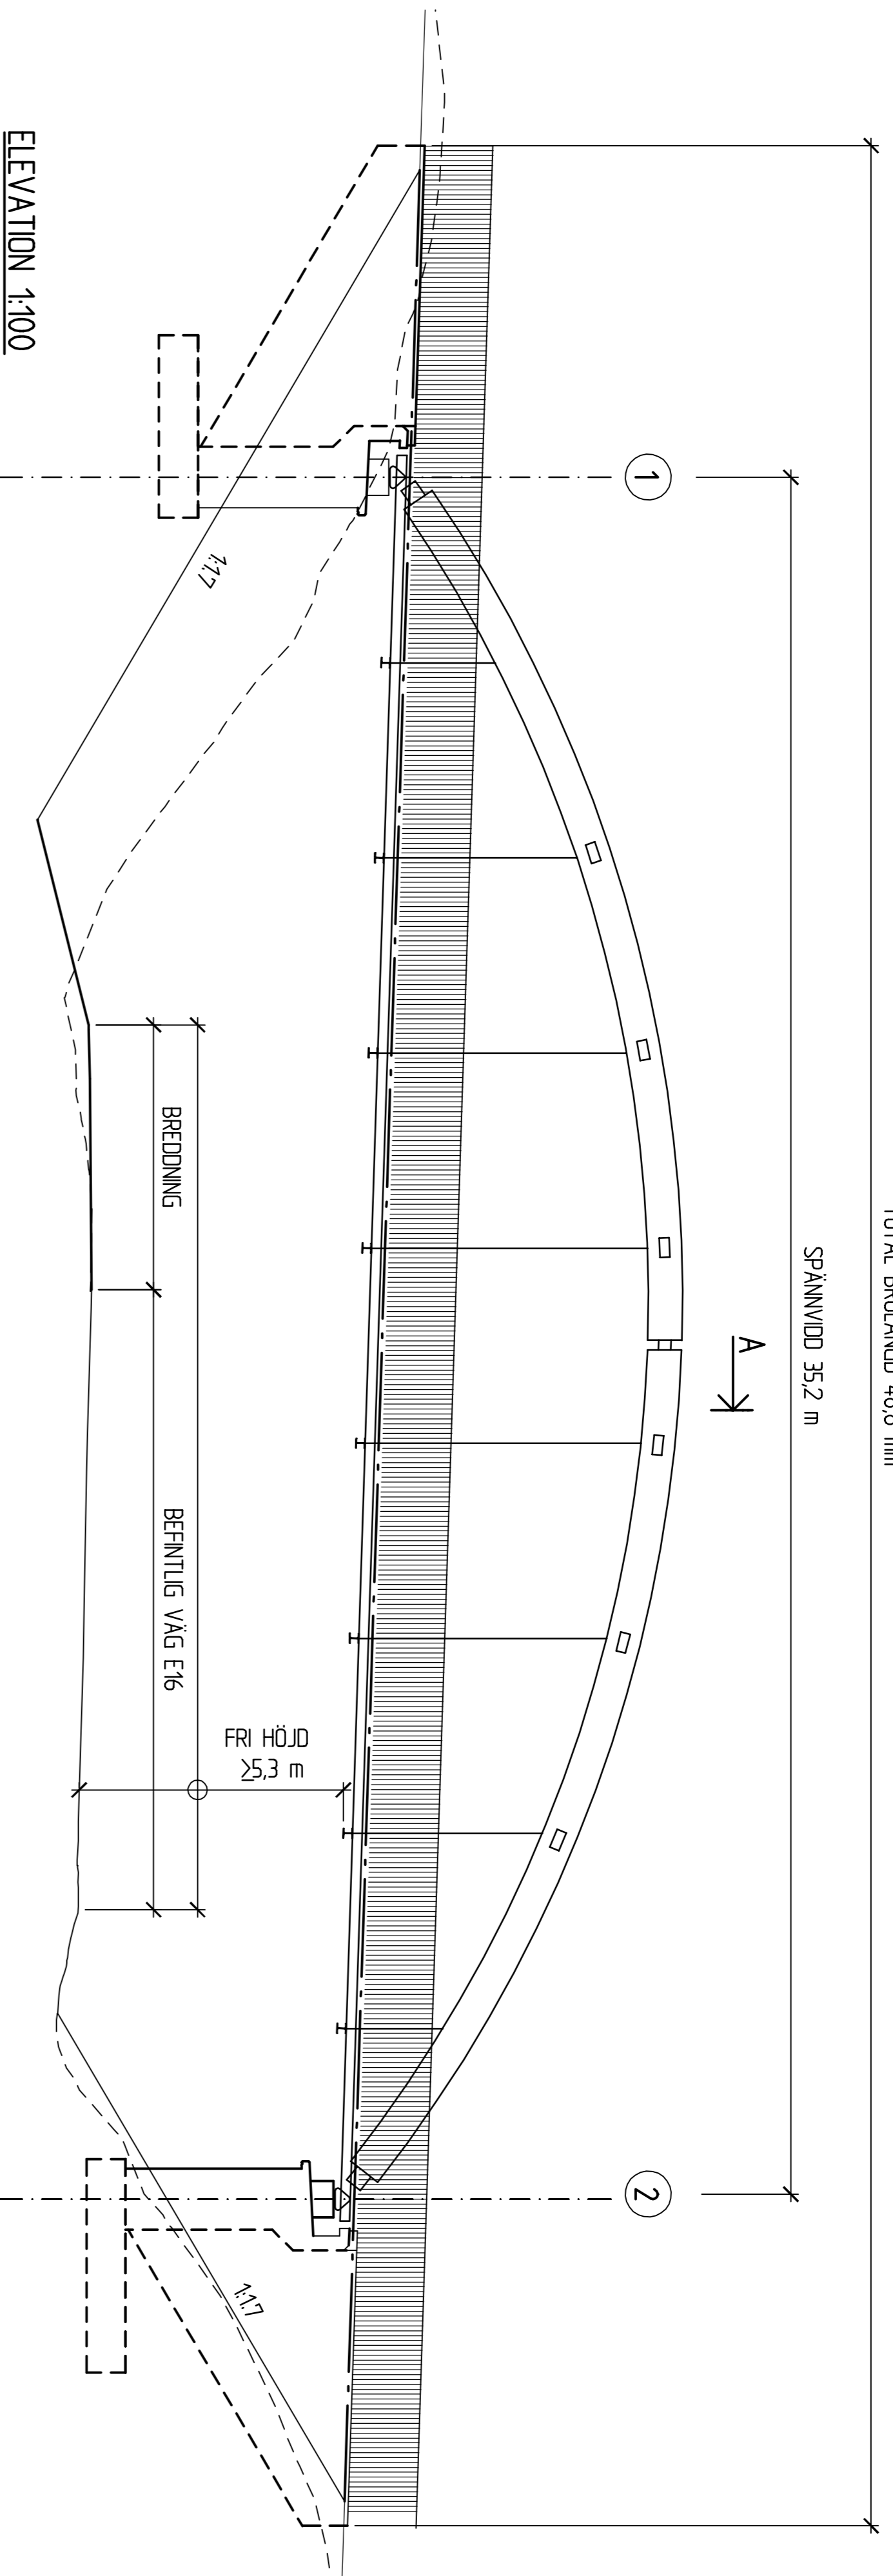


ELEVATION 1:100


**ANVISNINGAR:**  
 BRON SKA DIMENSIONERAS OCH UTFÖRAS ENLIGT TOOK 2016:0204  
 KRAV BRÖBYGGANDE OCH MEDGÄLLANDE PUBLIKATIONER.  
 PLANSYSTEM: SWEREF 99 16 30  
 HÖJDSYSTEM: RH2000

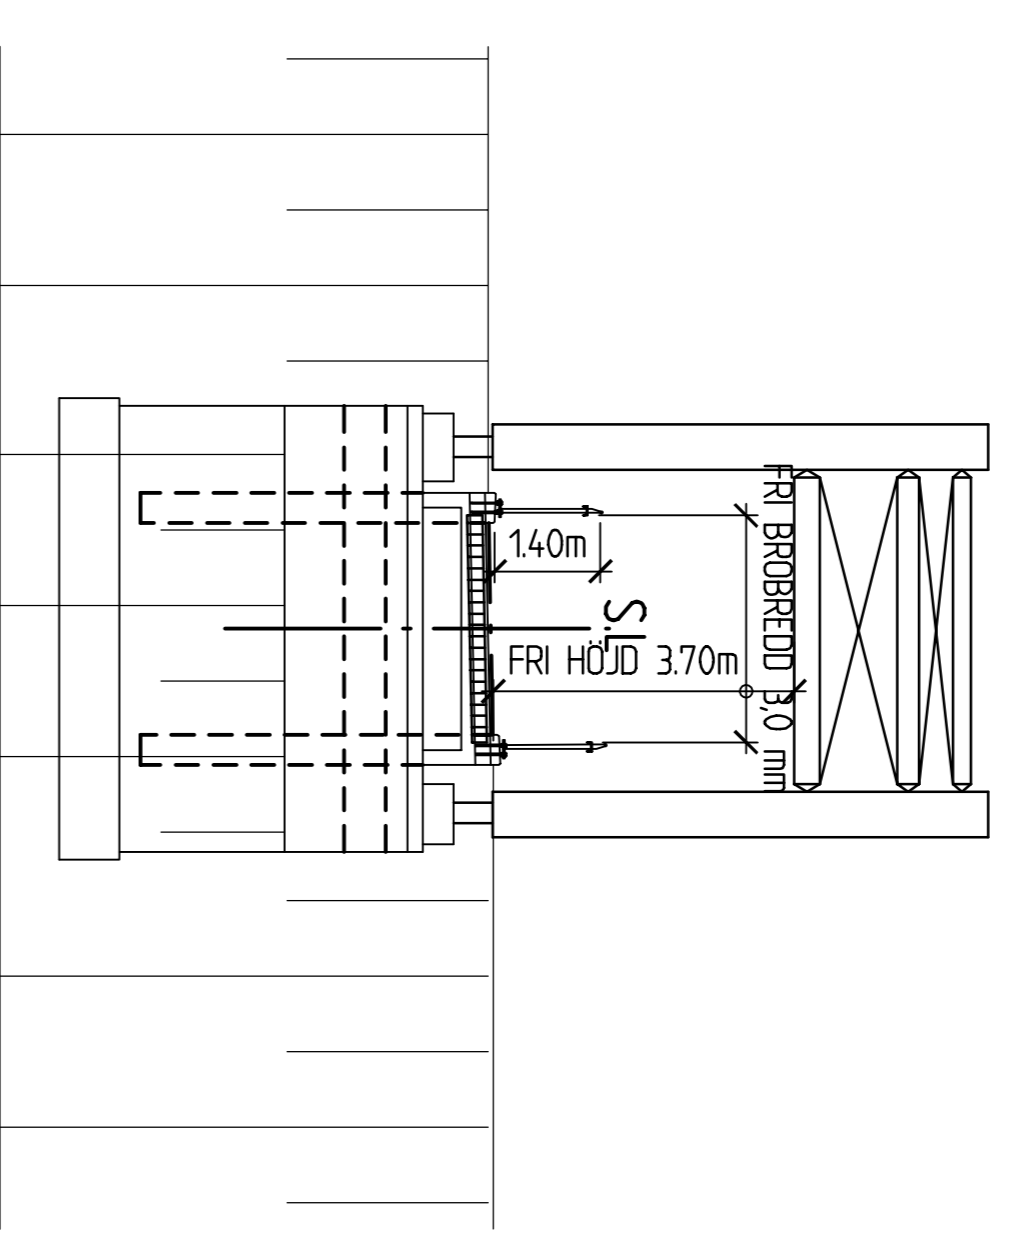

SEKTION A-A 1:100

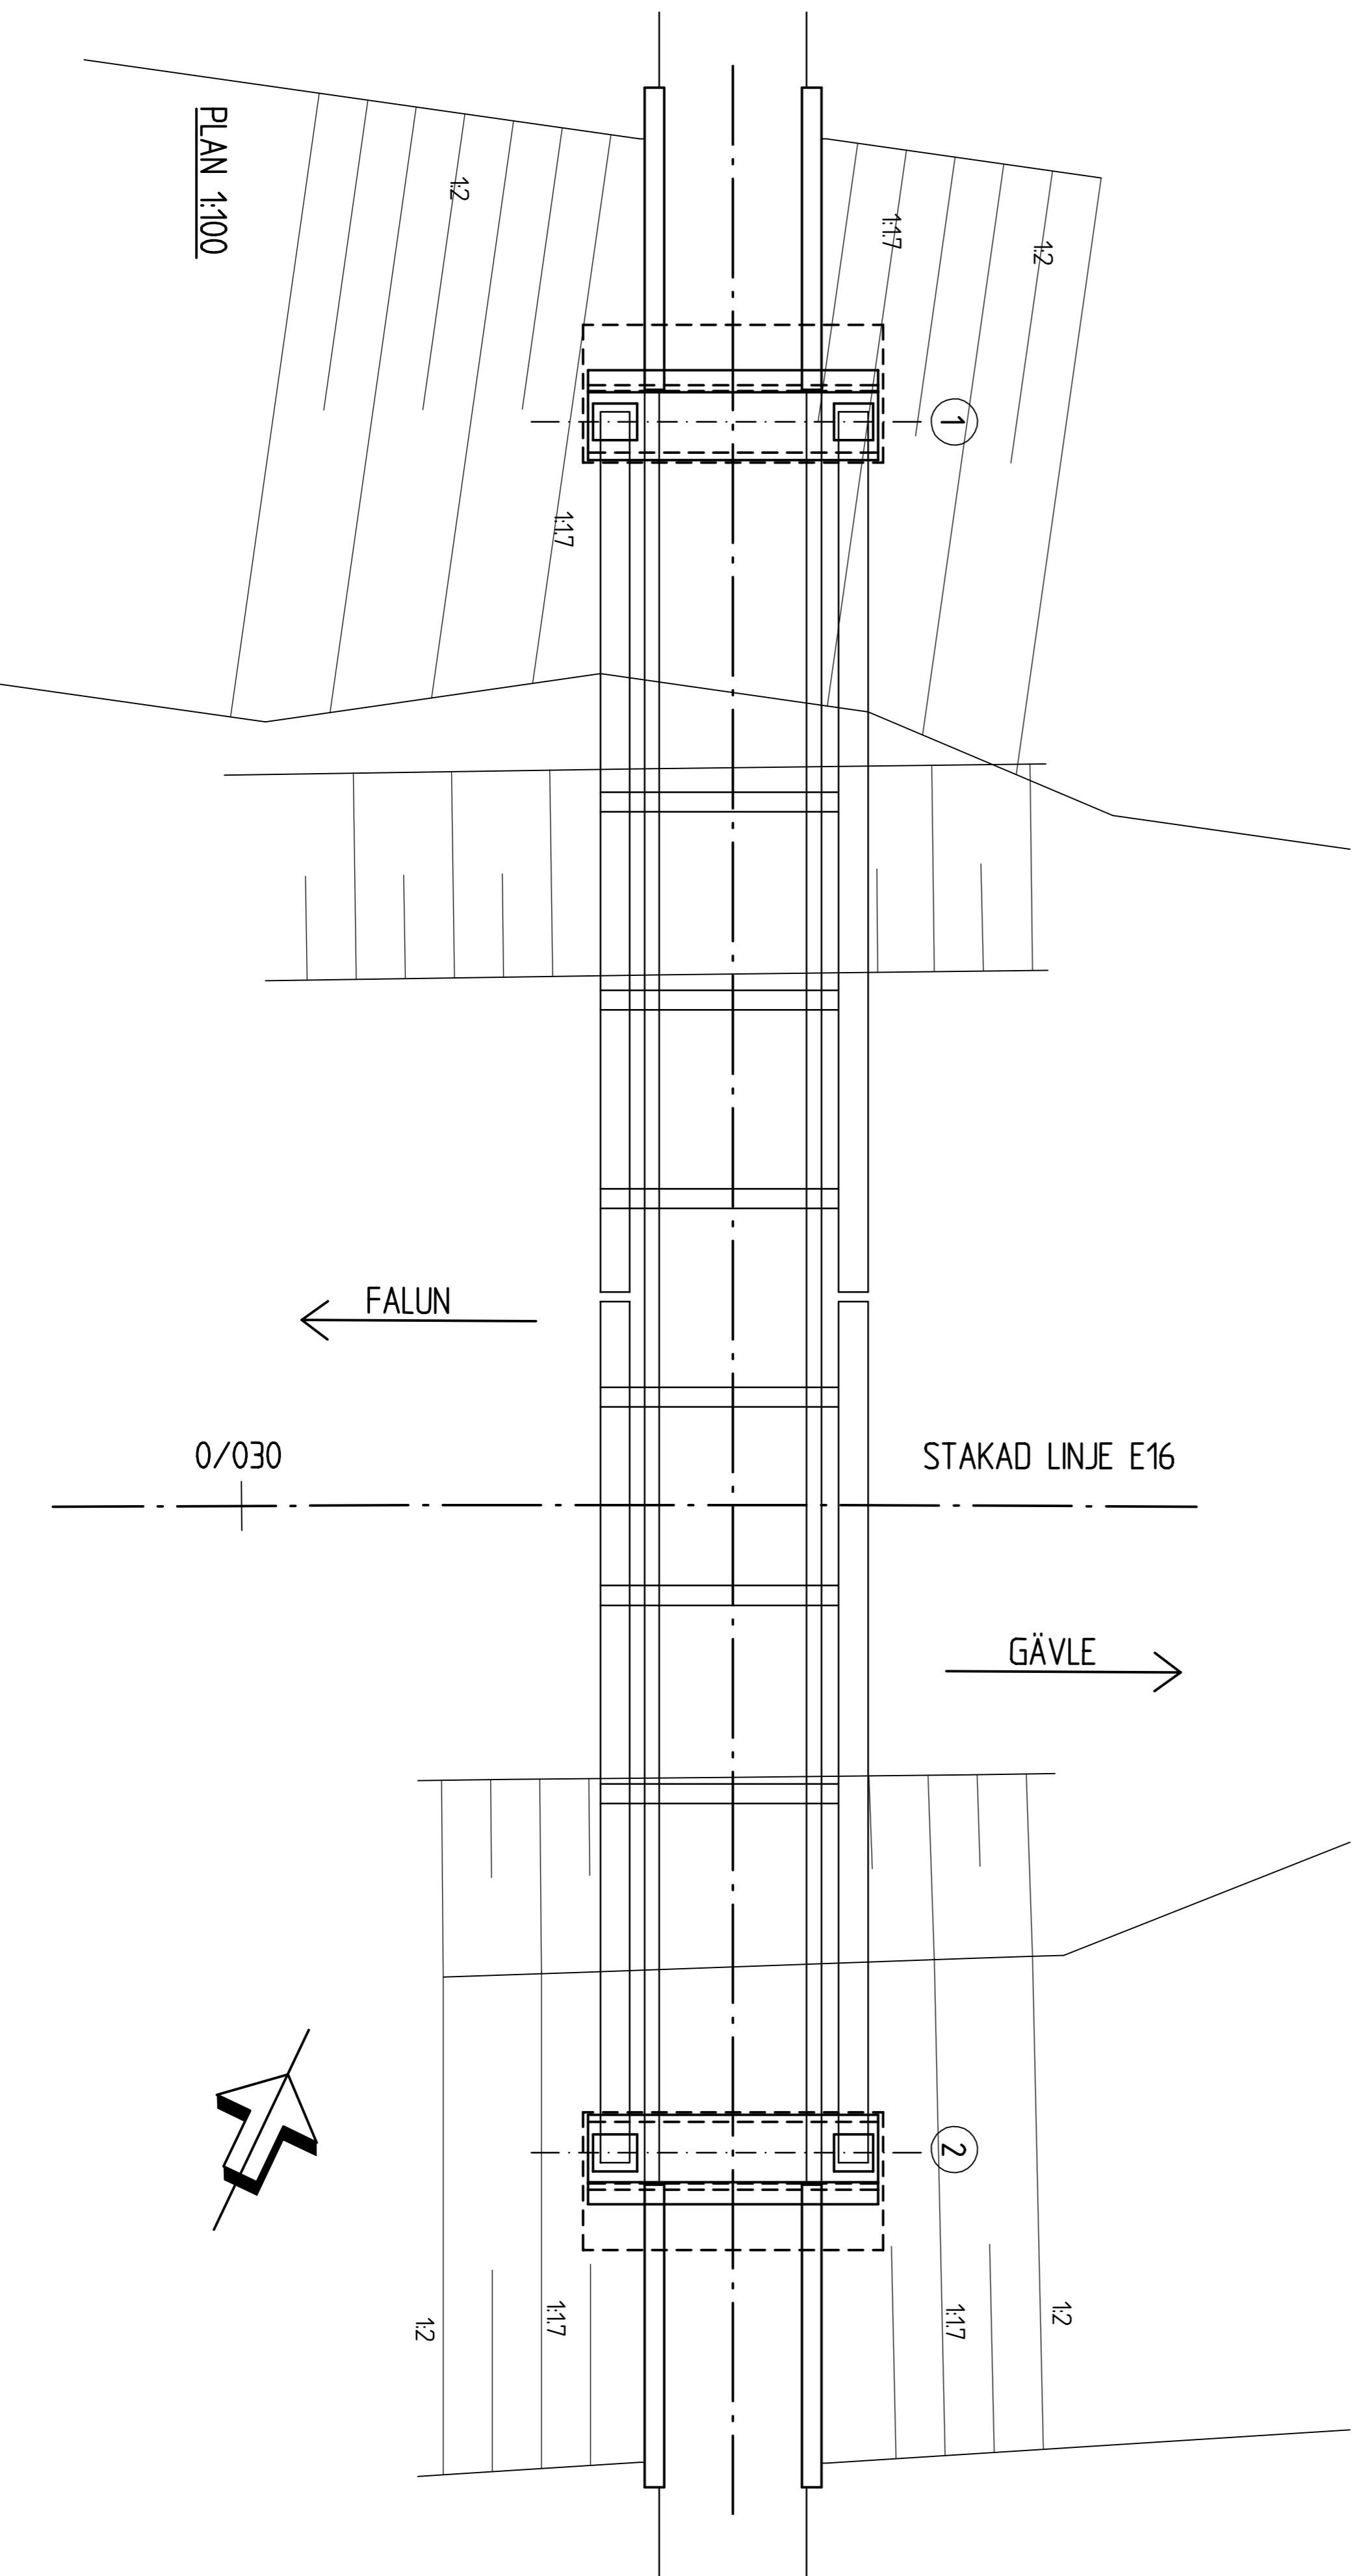

PLAN 1:100

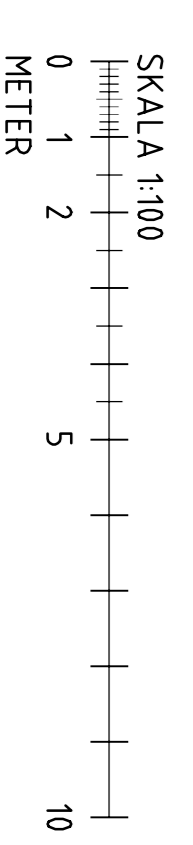

TYP AV PLAN <b>VÄGPLAN</b>	
GRANSKNINGSSTADIUM <b>FÖR GRANSKNING</b>	
HANDLINGSÄMNE <b>GRANSKNINGSHANDLING</b>	
DATUM 2018-05-11	UTSÄNDNINGSDAG 2018-05-11
OMBÄTT <b>TRAFIKPLATS TUNA</b> <b>E16/VÄG 541</b>	
DELGIVARE FÄRRE TRAFIKPLATS TUNA	
ANLÄGGNINGSTYP TRAFIKPLATS TUNA	
ANLÄGGNINGSGRÄNS E16/VÄG 541	
OMBÄTTNINGSTÄLLNING 151048	
BESTÄLLARE <b>TRAFIKVERKET</b>	
LEVERANTÖR <b>WSP</b>	
SKAPAD AV M. JONSSON	
GODKÄND AV HANNA KULLA	
FÖRSLAGSSKISS BYGGNADSVVERK	
BEKÄNNING CC-BRO ÖVER E16 ALTERNATIV ÖVERBYGGNAD AV TRÄ	
SKALA 1:100	FÖRVALTNINGSNUMMER 10230618
A1	ADELNING
141K2001	BEF