


ÖVERGÅNG FRÅN 1 TILL 2 KÖRFÄLT

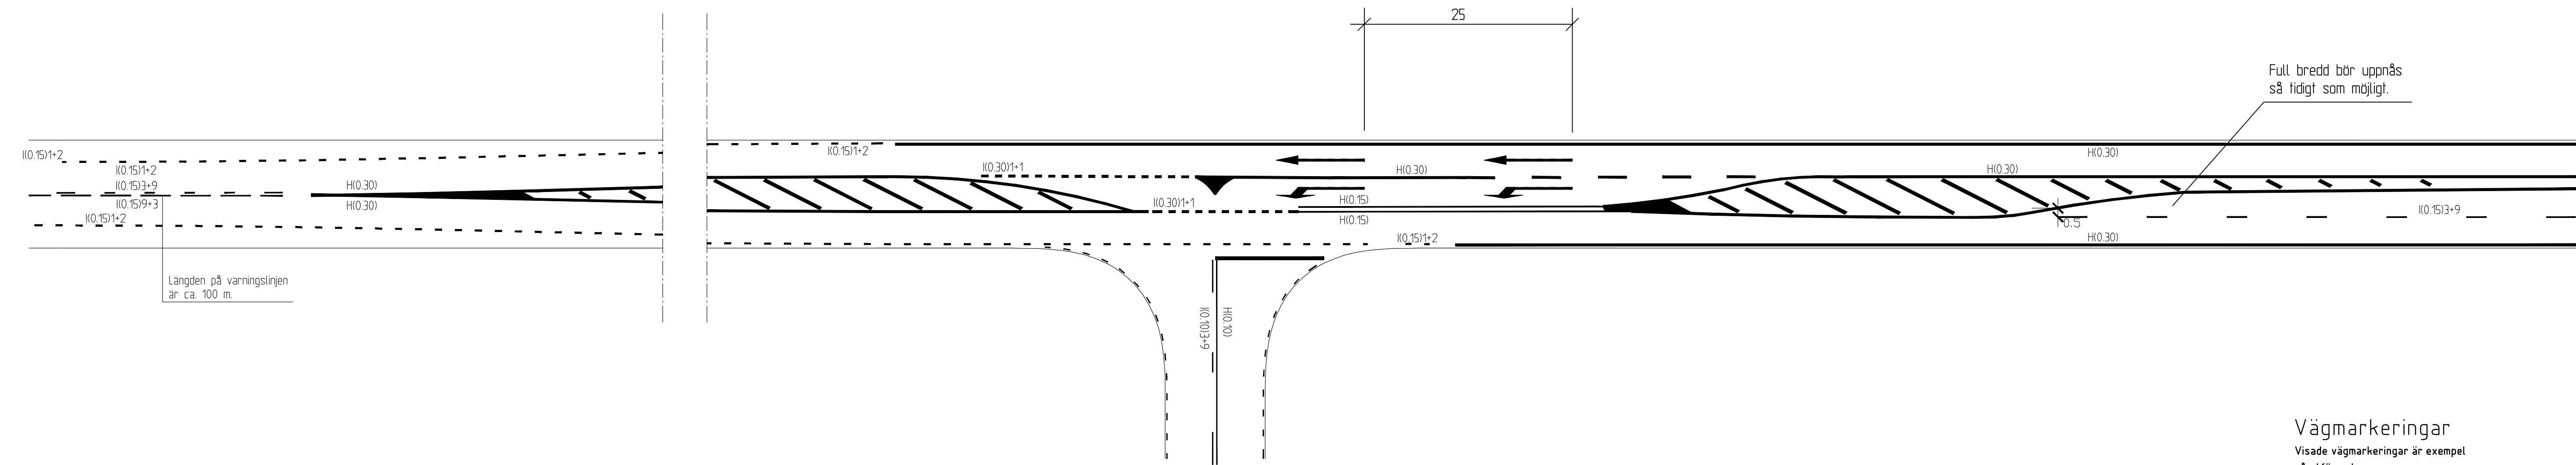

Längden på varninglinjen är ca. 100 m.

Full bredd bör uppnås så tidigt som möjligt.

Vägmarkeringar
Visade vägmarkeringar är exempel på utförande.

BET	ANT	ÄNDRINGEN AVSER	SIGN	DATUM
VÄGMARKERING Mötesfri landsväg med anslutning, övergång från 1 till 2 körfält.				
RITAD AV, KONSTRUERAD AV AP		Mått i m		
BORLÄNGE, 2012-07		RITINGSNUMMER MLV-1		ÄNDR BET