


Vägmarkeringar
 Visade vägmarkeringar är exempel
 på utförande.

Kommentar:
 Alternativt kan korsningen regleras
 med stoppmärke och stopplinje.

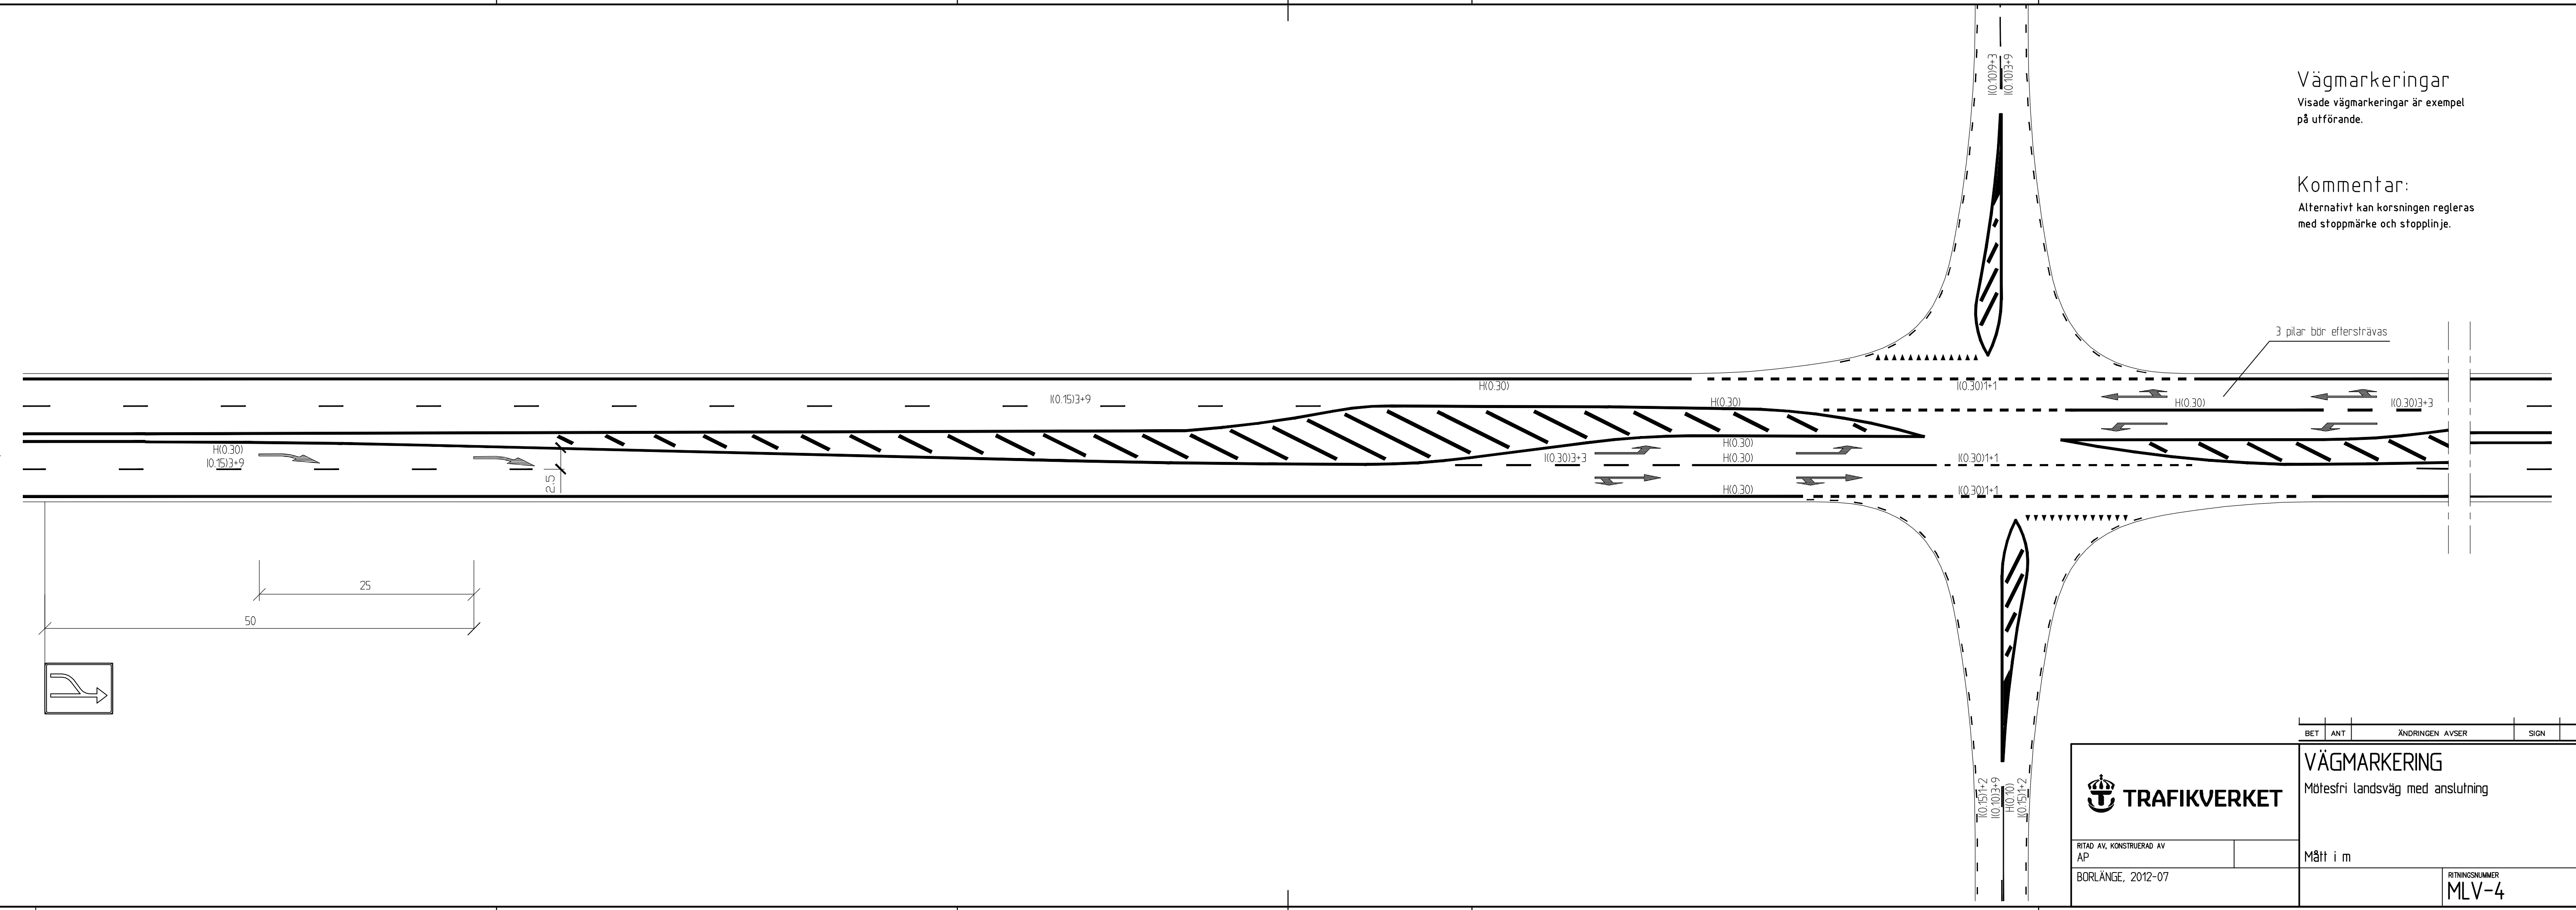

3 pilar bör eftersträvas

BET	ANT	ÄNDRINGEN AVSER	SIGN	DATUM

		VÄGMARKERING	
		Mötesfri landsväg med anslutning	
RITAD AV, KONSTRUERAD AV AP		Mått i m	
BORLÄNGE, 2012-07		RITNINGSNUMMER MLV-4	
		ÄNDR BET	