
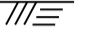
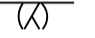
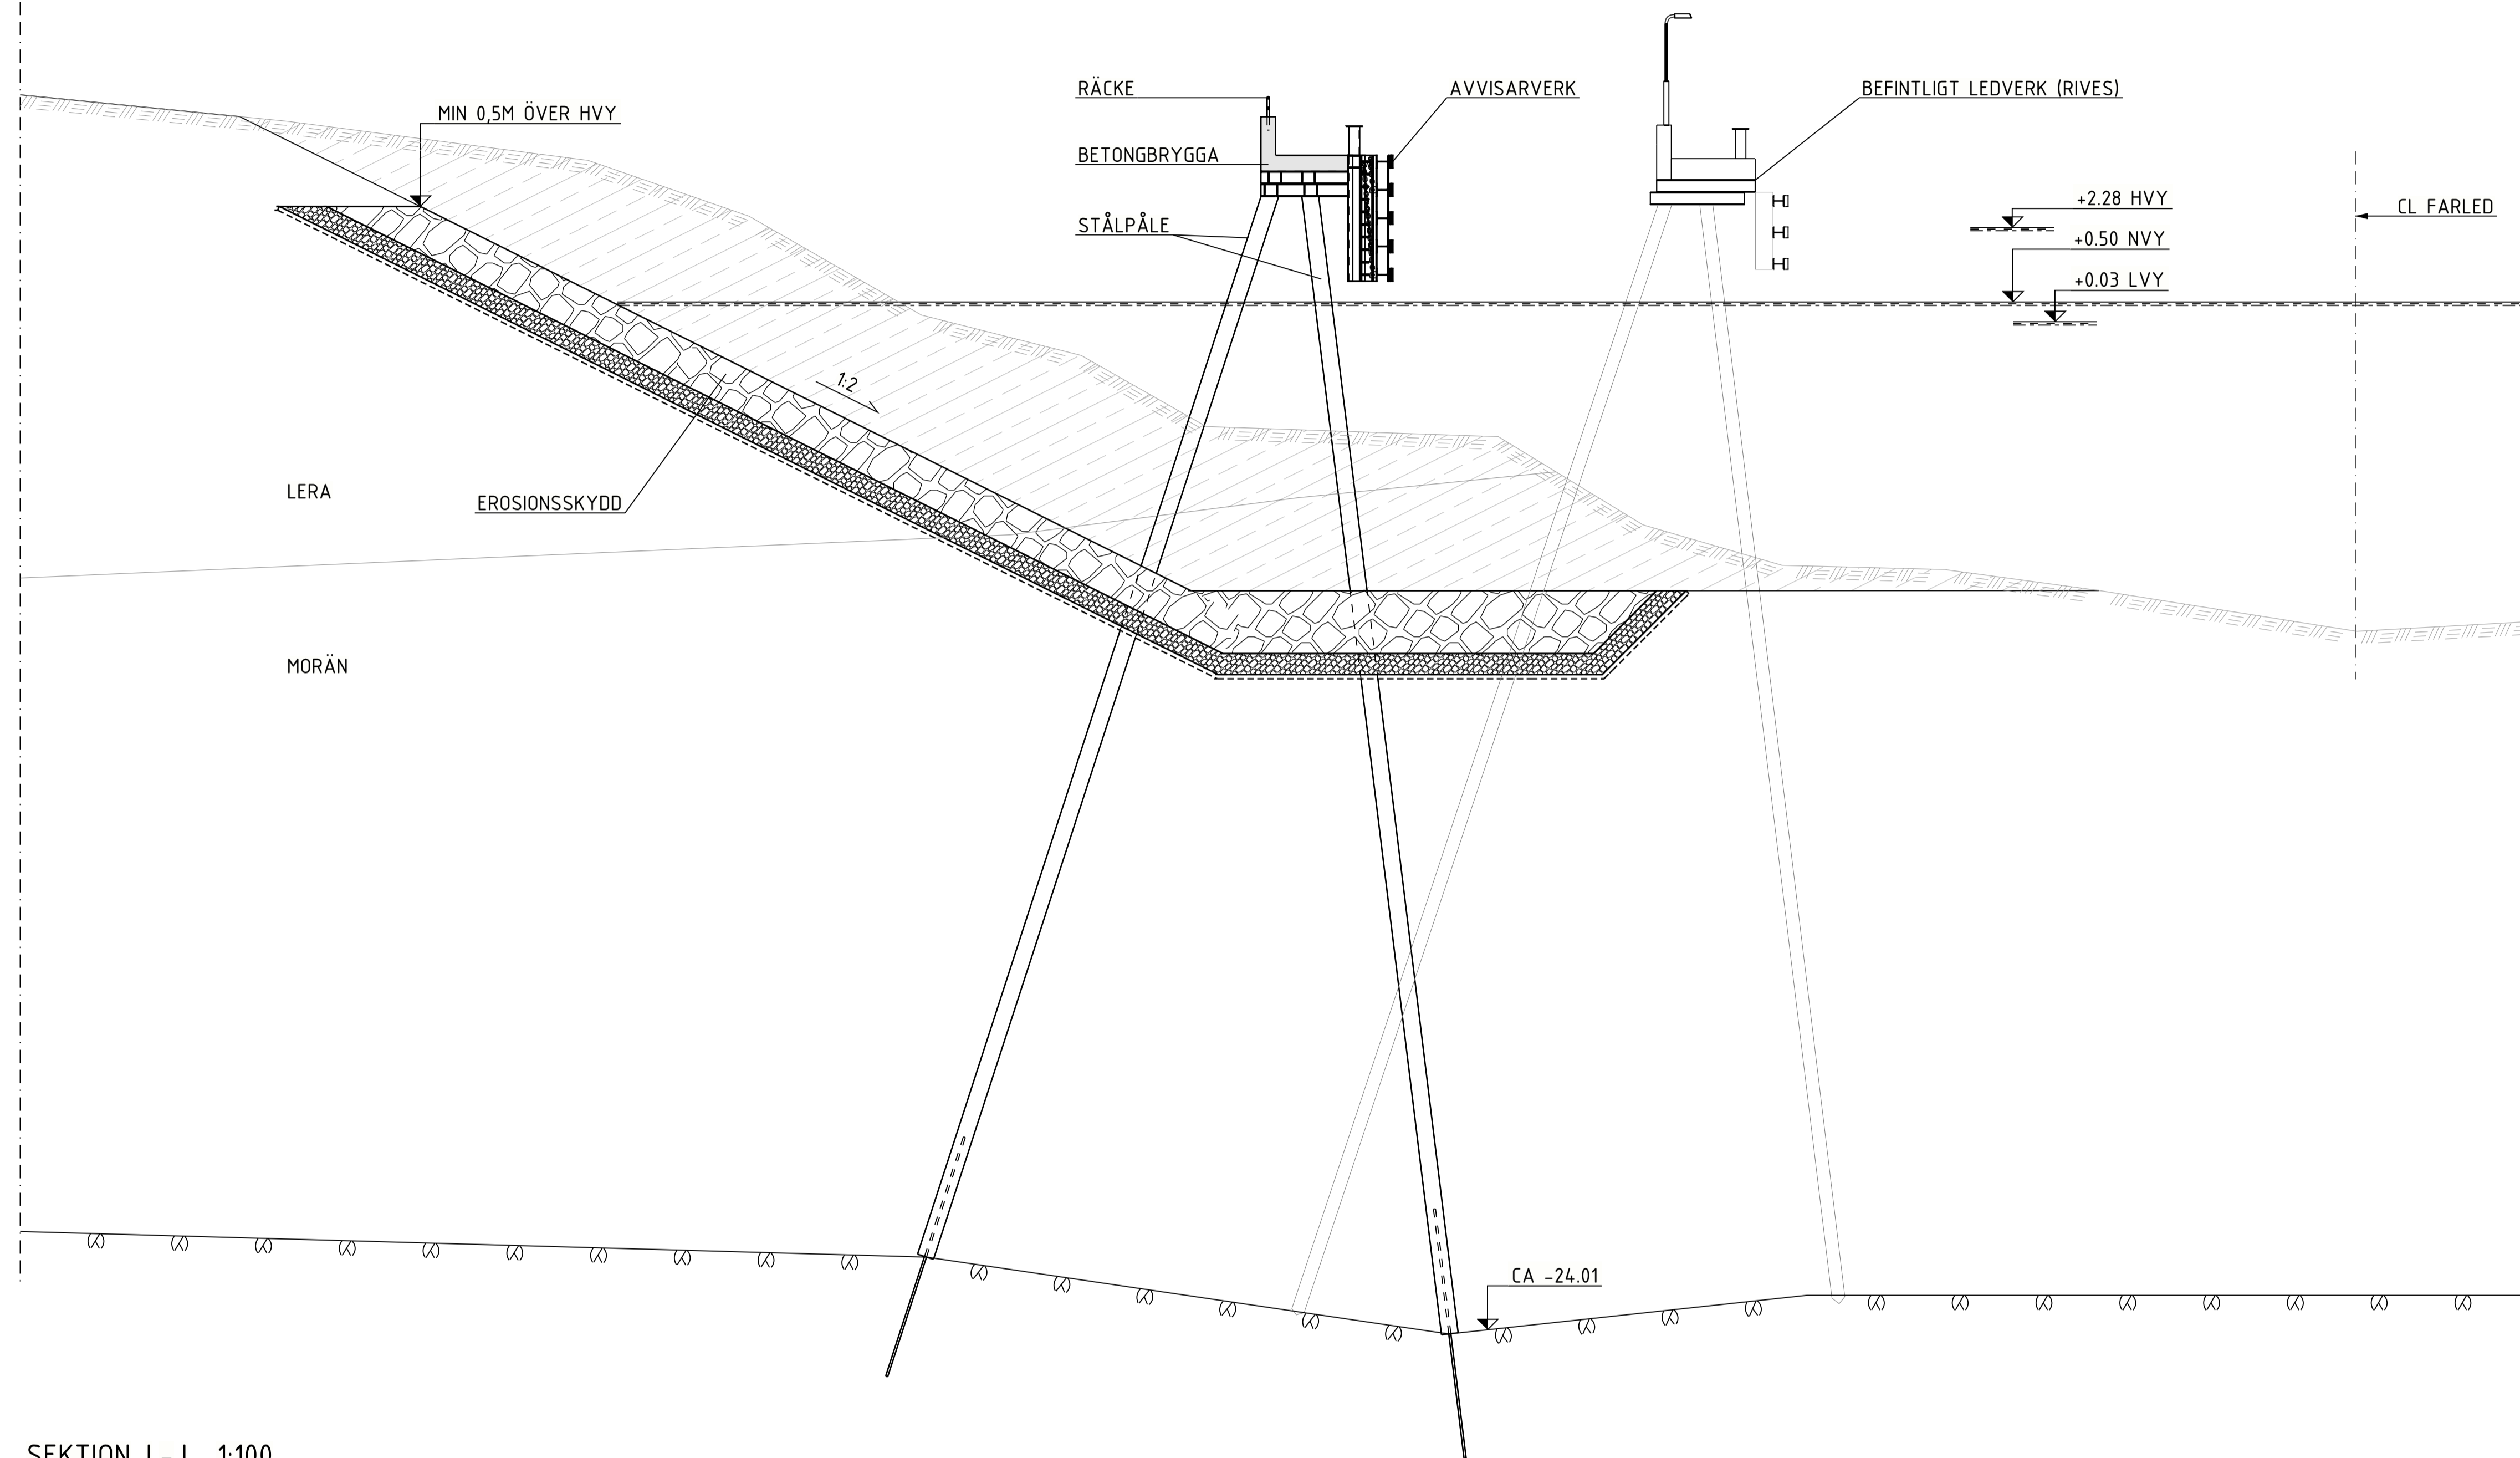


KOORDINATSYSTEM
 SYSTEM I PLAN: SWREF 99 12 00
 SYSTEM I HÖJD: RH2000


ANTAGANDEN
 DET UTVINKLADE LEDVERKET
 UTFORMAS LIKT DET BEFINTLIGA.

FÖRKLARINGAR

-  - MUDDRAS
-  - BEFINTLIG MARK
-  - ANTAGEN BERGLINJE



SEKTION I - I 1:100
 S.14+TK.T.C00-XDA.R.105

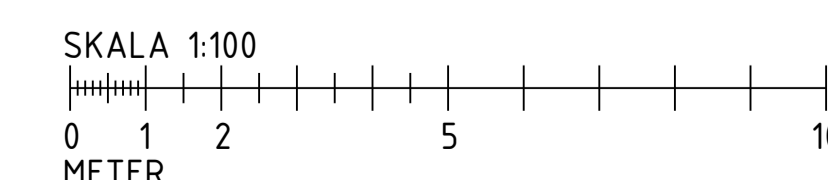

REV	ANT	ÄNDRINGEN AVSER	GGK	DATUM	DA TYP	DIARÉNUMMER
PROGRAMHANDLING						
 TRAFIKVERKET			SLUSSAR I TROLLHÄTTE KANAL LILLA EDET T SLUSSOMRÅDE C00 GEMENSAMT KONSTRUKTIONER			
 WSP SVERIGE AB 402 51 GÖTEBORG UPPDRAGSANSVÄRIG A.LAGER KONSTR M.RACZYNSKI GÖTEBORG E. KARLSSON			+46 10 722 5000 www.wsp.com UPPDRAGSNUMMER 10362412 GRANSK L.VIBE 2024-09-20 SEKTION KONSTRUKTIONSR - BITENINGSNR XVA300			
FÖRSLAGSRITNING SEKTION UTVINKLAT LEDVERK VID BRO 15-1016-1 1+460			FÖRSLAGSRITNING SEKTION KONSTRUKTIONSR - BITENINGSNR S.14+TK.T.C00-XDA.R.203			
FÖRSLAGSRITNING SEKTION UTVINKLAT LEDVERK VID BRO 15-1016-1 1+460			FÖRSLAGSRITNING SEKTION KONSTRUKTIONSR - BITENINGSNR S.14+TK.T.C00-XDA.R.203			