



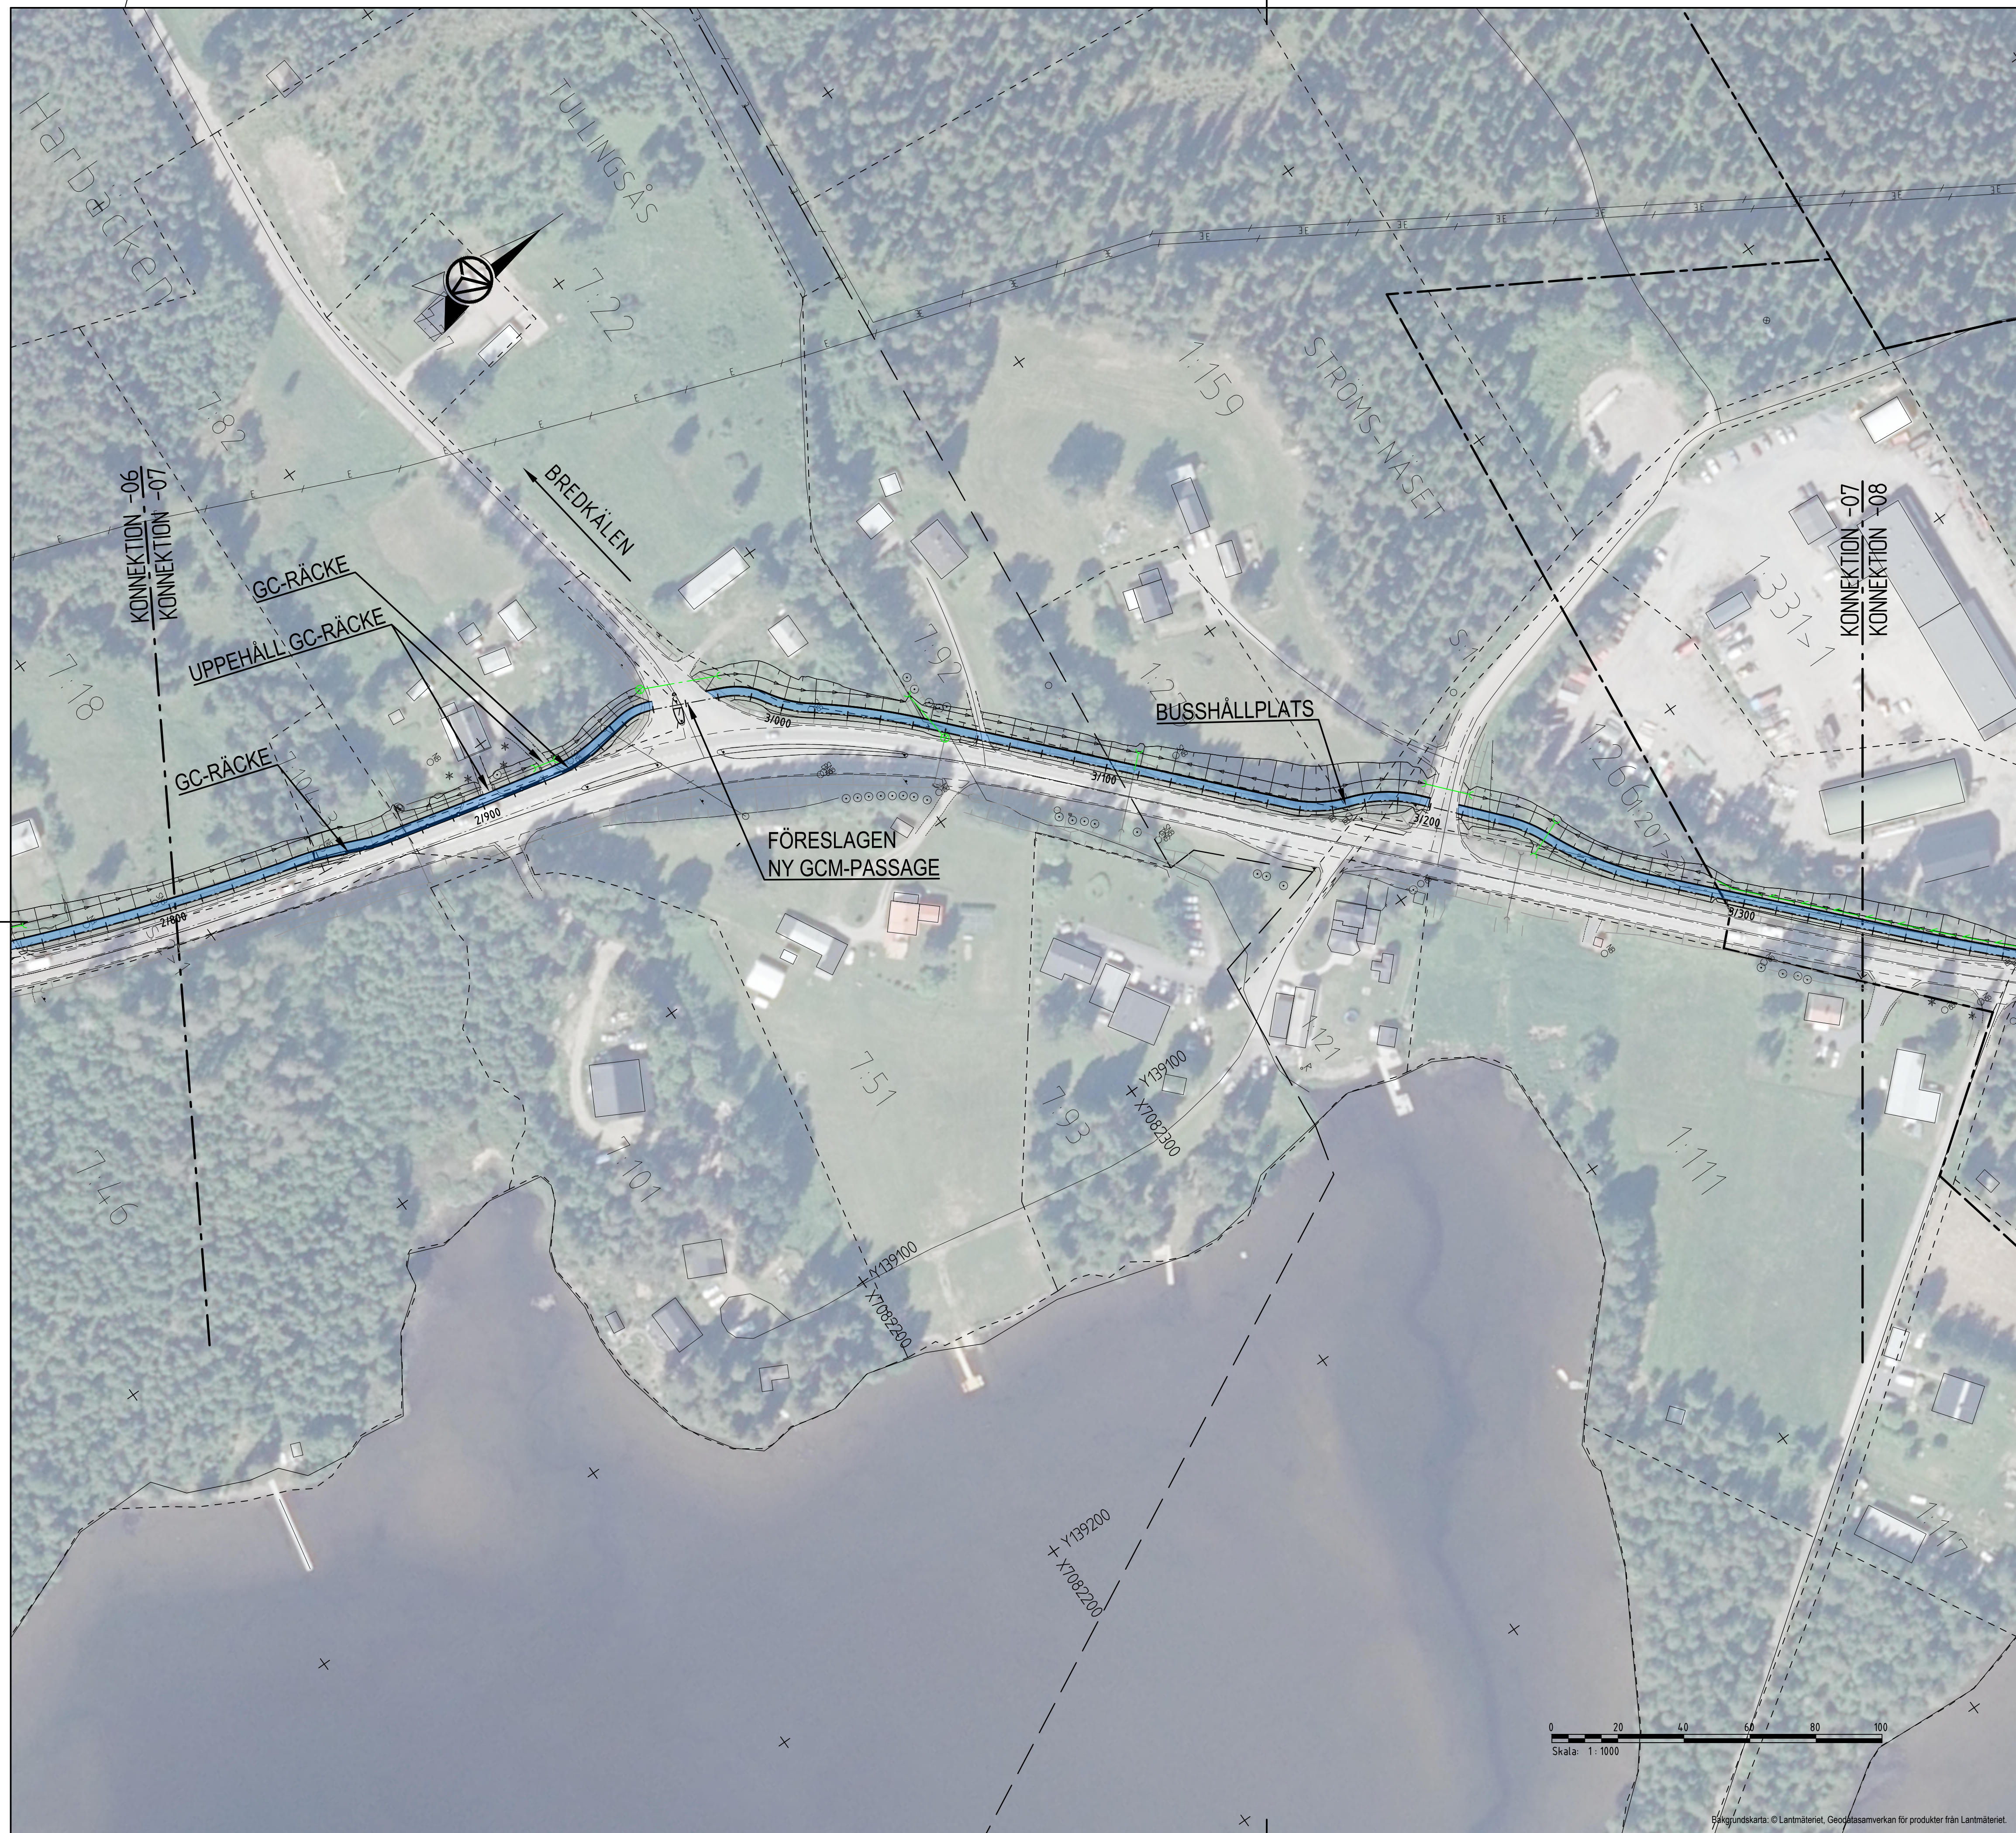

FÖRKLARING

NYA ANLÄGGNINGAR


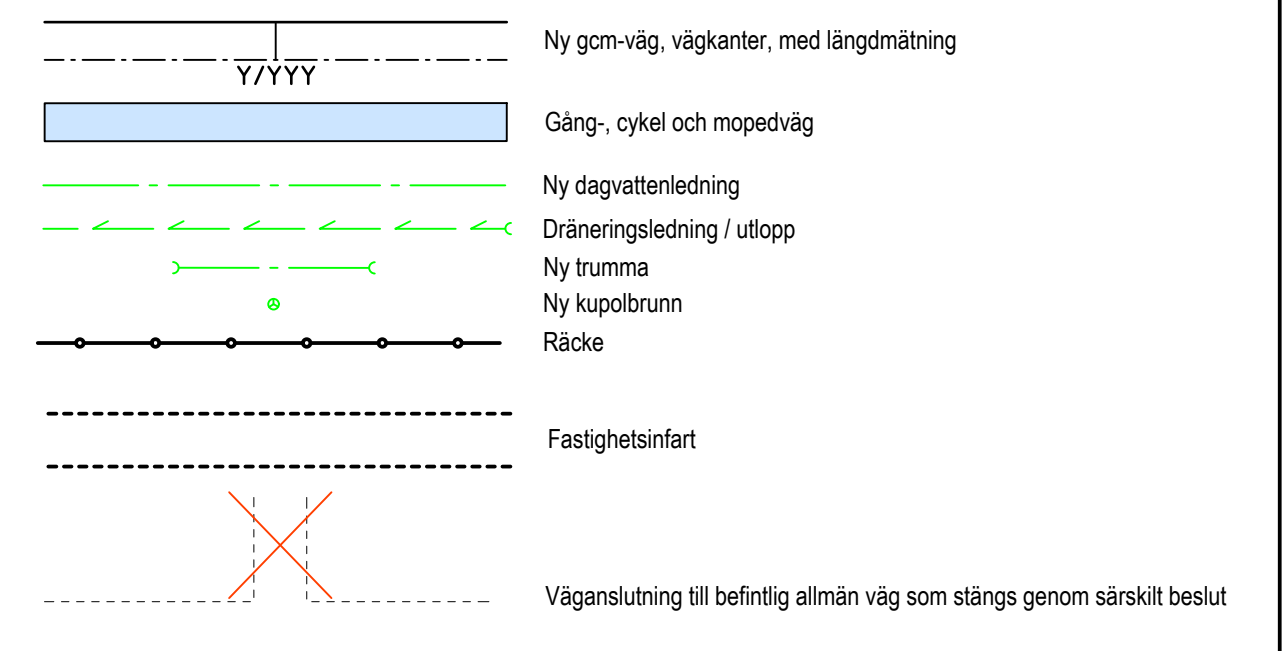


FÖLJANDE PLATSER SKA BELYASAS

Vägbelysning upprättas på sträckan 2/200 - 3/780

ÖVRIGA BETECKNINGAR PÅ ILLUSTRATIONSKARTAN

Grundkartan daterad till 2023-10-23

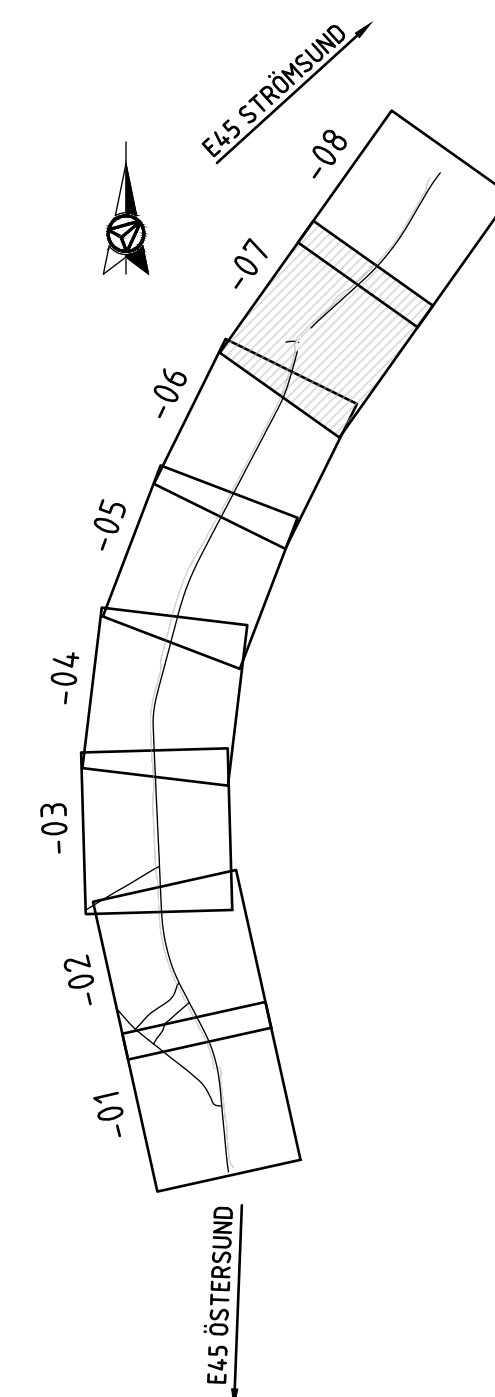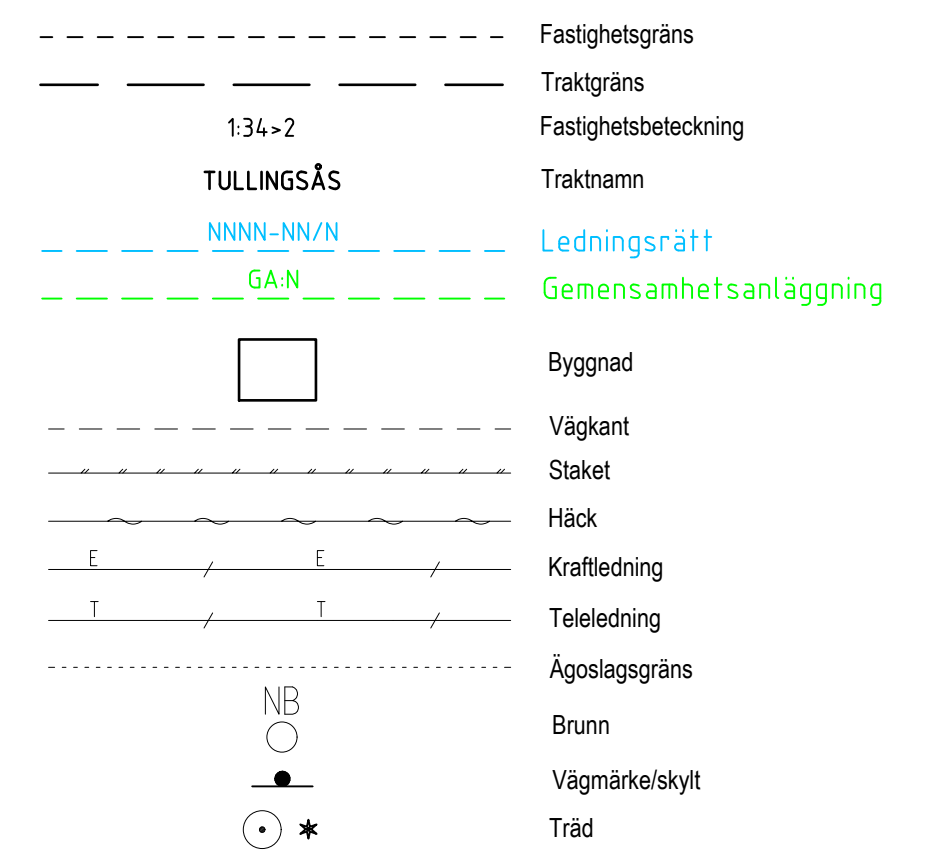

TYP AV PLAN		VÄGPLAN	
GRANSKNINGSSTATUS / SYFTE			
FÖR FASTSTÄLLELSE			
HANDLINGSTYP			
FASTSTÄLLELSEHANDLING			
DATUM		LEVERANS / ÄNDRINGS-PM	
2024-05-27			
OBJEKT			
E45 TULLINGSÅS- STRÖMSUND GCM-VÄG			
DELOMRÅDE / BÄNDEL			
TULLINGSÅS-VÄGSKÄL 804 NÄSVIKEN			
ANLÄGGNINGSEDEL			
GCM-VÄG			
OBJEKTSNUMMER / KM		KONSTRUKTIONSNUMMER	
174.450		TRV 2022/68571	
BESTÄLLARE		LEVERANTÖR	
 TRAFIKVERKET		 AFRY af avery	
SKAPAD AV		UPPDRAGSGRUPP	
J BLOMGREN		D0058340	
GODKÄND AV		ÄDELNING	
H JOHANSSON		INFRA	
RITNINGSTYP			
ILLUSTRATIONSKARTA			
TEKNIKMÅNDADE / INNEHÅLL			
T VÄGUTFORMNING OCH TRAFIK			
BESKRIVNING			
KM 2/800 - 3/340 DELSTRÄCKA 2			
SKALA		FÖRVALTNINGSNUMMER	
1:1000		A1	
RITNINGSGRUPP		BLAD	
101T0507		NÄSTA BLAD	
		BET	

PLO: 2024-05-21 22:11 X:\1-PRJ\SE\0058340 - E4:5 TULLINGSÅS STRÖMSUND GC VÄG PLANLÄGGNING 399524\02_CAD\1 (SKEDE, DELOMRÅDE)\T\RITDEF\101T0507.DWG JOHAN BLOMGREN

