



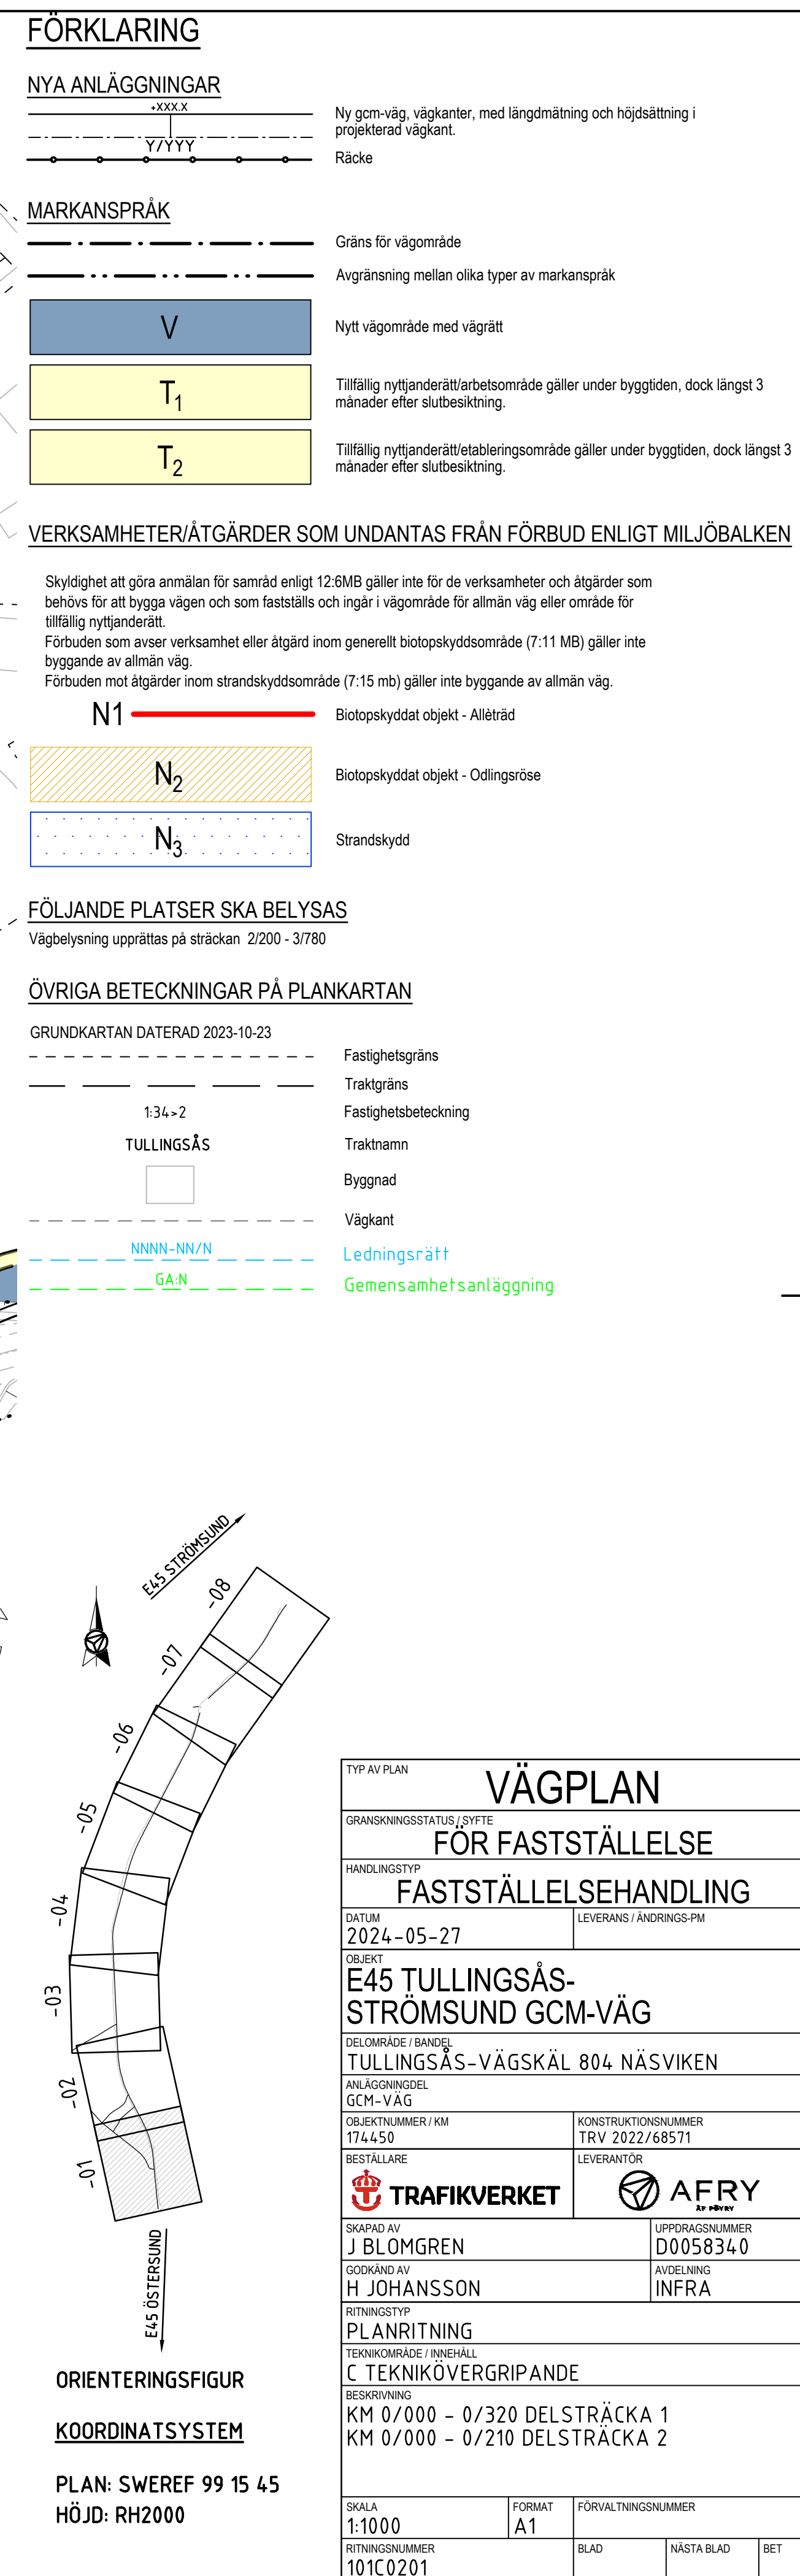

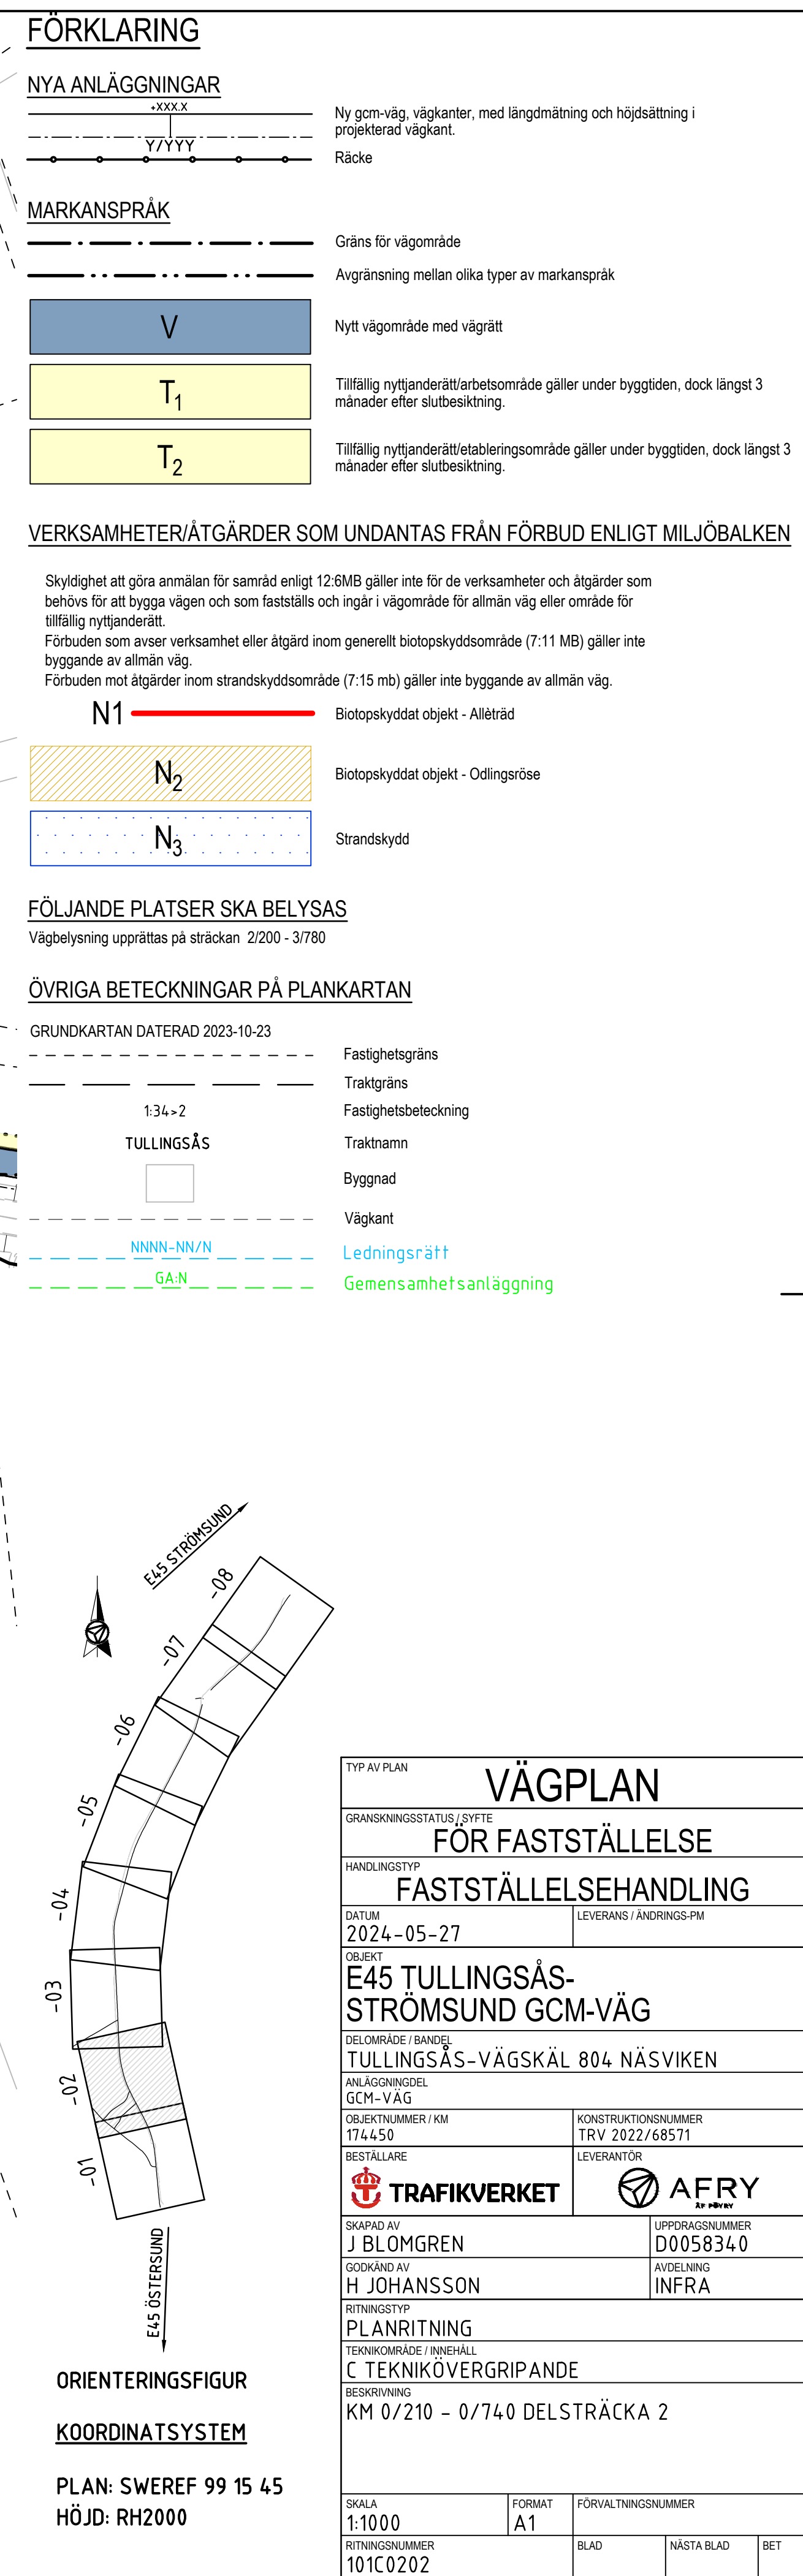

FÖRKLARING

NYA ANLÄGGNINGAR

- Ny gcm-väg, vägranter, med längdmätning och höjdsättning i projekterad vägranter.
- Räcke

MARKANSPRÅK

- Gräns för vägområde
- Avgränsning mellan olika typer av markanspråk

V

T₁

T₂

- Nytt vägområde med vägrätt
- Tillfällig nyttjanderätt/arbetsområde gäller under byggtiden, dock längst 3 månader efter slutbesiktning.
- Tillfällig nyttjanderätt/etableringsområde gäller under byggtiden, dock längst 3 månader efter slutbesiktning.

VERKSAMHETER/ÅTGÄRDER SOM UNDANTAS FRÅN FÖRBUD ENLIGT MILJÖBALKEN

Skyldighet att göra anmälan för samråd enligt 12:6MB gäller inte för de verksamheter och åtgärder som behövs för att bygga vägen och som fastställs och ingår i vägområde för allmän väg eller område för tillfällig nyttjanderätt. Förbudet som avser verksamhet eller åtgärd inom generellt biotopskyddsområde (7:11 MB) gäller inte byggande av allmän väg. Förbudet mot åtgärder inom strandskyddsområde (7:15 mb) gäller inte byggande av allmän väg.

N1

N₂

N₃


- Biotopskyddat objekt - Alléträd
- Biotopskyddat objekt - Odlingsröse
- Strandskydd

FÖLJANDE PLATSER SKA BELYSAS

Vägbelysning upprättas på sträckan 2/200 - 3/780

ÖVRIGA BETECKNINGAR PÅ PLANKARTAN

- GRUNDKARTAN DATERAD 2023-10-23
- Fastighetsgräns
 - Traktgräns
 - Fastighetsbeteckning
 - Traktnamn
 - Byggnad
 - Vägranter
 - Ledningsrätt
 - Gemensamhetsanläggning

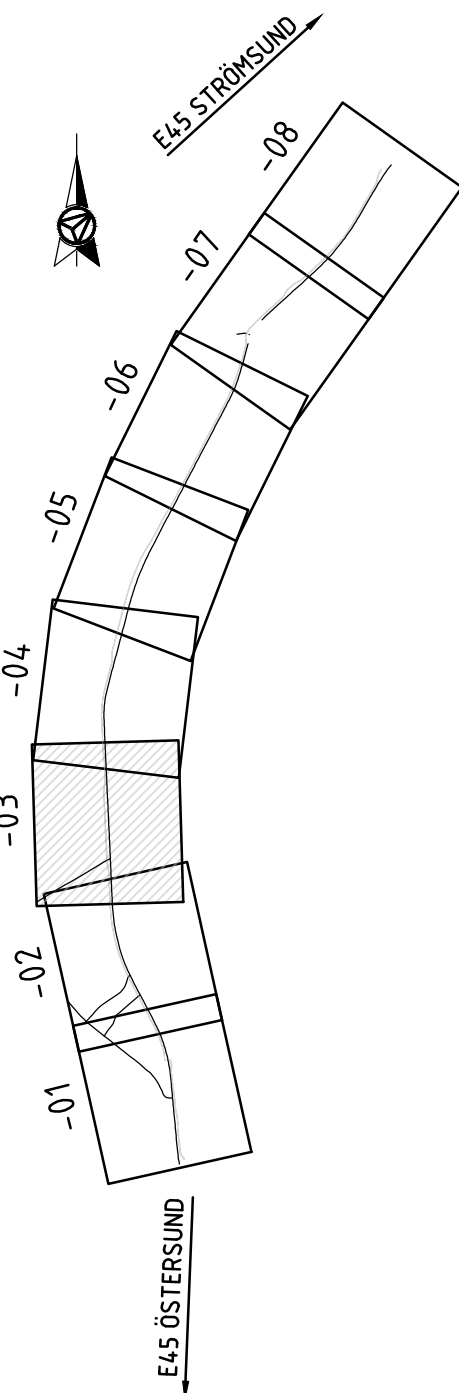

ORIENTERINGSFIGUR

KOORDINATSYSTEM

PLAN: SWEREF 99 15 45
HÖJD: RH2000

TYP AV PLAN		VÄGPLAN	
GRANSKNINGSSTATUS / SVITE		FÖR FASTSTÄLLELSE	
HANDLINGSTYP		FASTSTÄLLELSEHANDLING	
DATUM	2024-05-27	LEVERANS / ÄNDRINGS-PM	
OBJEKT			
E45 TULLINGSÅS-STRÖMSUND GCM-VÄG			
DELOMRÅDE / BANDEL			
TULLINGSÅS-VÄGSKÅL 804 NÄSVIKEN			
ANLÄGGNINGSDDEL		GCM-VÄG	
OBJEKTNUMMER / KM	174450	KONSTRUKTIONSNUMMER	TRV 2022/68571
BESTÄLLARE		LEVERANTÖR	
 TRAFIKVERKET			
SKAPAD AV		UPPDRAGSGENOMFÖRARE	
J BLOMGREN		D0058340	
GODKÄND AV		AVDELNING	
H JOHANSSON		INFRA	
RITNINGSTYP			
PLANRITNING			
TEKNIKOMRÅDE / INNEHÅLL			
C TEKNIKÖVERGRIPANDE			
BESKRIVNING			
KM 0/740 - 1/250 DELSTRÄCKA 2			
SKALA		FÖRVALTNINGSNUMMER	
1:1000		A1	
RITNINGSDATUM		BLAD	NÄSTA BLAD
101C0203			BET

FÖRKLARING

NYA ANLÄGGNINGAR

- Ny gcm-väg, vägar, med längdmätning och höjdsättning i projekterad vägar.
Räcke

MARKANSPRÅK

- Gräns för vägområde
Avgränsning mellan olika typer av markanspråk

V

Nytt vägområde med vägrätt

T₁

Tillfällig nyttjanderätt/arbetsområde gäller under byggtiden, dock längst 3 månader efter slutbesiktning.

T₂

Tillfällig nyttjanderätt/etableringsområde gäller under byggtiden, dock längst 3 månader efter slutbesiktning.

VERKSAMHETER/ÅTGÄRDER SOM UNDANTAS FRÅN FÖRBUD ENLIGT MILJÖBALKEN

Skyldighet att göra anmälan för samråd enligt 12:6MB gäller inte för de verksamheter och åtgärder som behövs för att bygga vägen och som fastställs och ingår i vägområde för allmän väg eller område för tillfällig nyttjanderätt.
Förbudet som avser verksamhet eller åtgärd inom generell biotopskyddsområde (7:11 MB) gäller inte byggande av allmän väg.
Förbudet mot åtgärder inom strandskyddsområde (7:15 mb) gäller inte byggande av allmän väg.

N1 Biotopskyddat objekt - Alléträd

N₂

Biotopskyddat objekt - Odlingsröse

N₃

Strandskydd

FÖLJANDE PLATSER SKA BELYSAS

Vägbelysning upprättas på sträckan 2/200 - 3/780

ÖVRIGA BETECKNINGAR PÅ PLANKARTAN

GRUNDKARTAN DATERAD 2023-10-23

- Fastighetsgräns
Traktgräns
Fastighetsbeteckning
Traktnamn
Byggnad
Vägar
Ledningsrätt
Gemensamhetsanläggning

VÄGPLAN

GRANSKNINGSSTATUS / SYFTE
FÖR FASTSTÄLLELSE
FASTSTÄLLELSEHANDLING

HANDLINGSTYP
DATUM
2024-05-27
LEVERANS / ÄNDRINGS-PM

OBJEKT
E45 TULLINGSÅS-STRÖMSUND GCM-VÄG

DELOMRÅDE / BANDEL
TULLINGSÅS-VÄGSKÄL 804 NÄSVIKEN

ANLÄGGNINGSDEL
GCM-VÄG

OBJEKTNUMMER / KM
174450
KONSTRUKTIONNUMMER
TRV 2022/68571

BESTÄLLARE
J BLONGREN
LEVERANTÖR
AFRY

SKAPAD AV
J BLONGREN

UPPDRAGSGENOMFÖRARE
D0058340

GODKÄND AV
H JOHANSSON

AVDELNING
INFRA

RITNINGSTYP
PLANRITNING
TEKNIKOMRÅDE / INNEHÅLL
C TEKNIKÖVERGRIPANDE

BESKRIVNING
KM 1/250 - 1/770 DELSTRÄCKA 2

SKALA
1:1000
FORMAT
A1
FÖRVALTNINGSNUMMER
RITNINGSGRUPP
101C0204

BLAD
NÄSTA BLAD
BET

FÖRKLARING

NYA ANLÄGGNINGAR

- Ny gcm-väg, vägranter, med längdmätning och höjdsättning i projekterad vägranter.
Räcke

MARKANSPRÅK

- Gräns för vägområde
Avgränsning mellan olika typer av markanspråk

V

Nytt vägområde med vägrätt

T₁

Tillfällig nyttjanderätt/arbetsområde gäller under byggtiden, dock längst 3 månader efter slutbesiktning.

T₂

Tillfällig nyttjanderätt/etableringsområde gäller under byggtiden, dock längst 3 månader efter slutbesiktning.

VERKSAMHETER/ÅTGÄRDER SOM UNDANTAS FRÅN FÖRBUD ENLIGT MILJÖBALKEN

Skyldighet att göra anmälan för samråd enligt 12:6MB gäller inte för de verksamheter och åtgärder som behövs för att bygga vägen och som fastställs och ingår i vägområde för allmän väg eller område för tillfällig nyttjanderätt.
Förbudet som avser verksamhet eller åtgärd inom generellt biotopskyddsområde (7:11 MB) gäller inte byggande av allmän väg.
Förbudet mot åtgärder inom strandskyddsområde (7:15 mb) gäller inte byggande av allmän väg.

N1 Biotopskyddat objekt - Alléträd

N₂

Biotopskyddat objekt - Odlingsröse

N₃

Strandskydd

FÖLJANDE PLATSER SKA BELYSAS

Vägbelysning upprättas på sträckan 2/200 - 3/780

ÖVRIGA BETECKNINGAR PÅ PLANKARTAN

GRUNDKARTAN DATERAD 2023-10-23


- Fastighetsgräns
Traktgräns
Fastighetsbeteckning
Traktnamn
Byggnad
Vägranter
Ledningsrätt
Gemensamhetsanläggning

TYP AV PLAN		VÄGPLAN	
GRANSKNINGSSTATUS / SYFTE		FÖR FASTSTÄLLELSE	
HANDLINGSTYP		FASTSTÄLLELSEHANDLING	
DATUM	2024-05-27	LEVERANS / ÄNDRINGS-PM	
OBJEKT		E45 TULLINGSÅS-STRÖMSUND GCM-VÄG	
DELOMRÅDE / BANDEL		TULLINGSÅS-VÄGSKÄL 804 NÄSVIKEN	
ANLÄGGNINGSDEL		GCM-VÄG	
OBJEKTNUMMER / KM	174450	KONSTRUKTIONNUMMER	TRV 2022/68571
BESTÄLLARE	J. BLOMGREN	LEVERANTÖR	AFRY
SKAPAD AV	J. BLOMGREN	UPPDRAGSGENOMFÖRARE	D0058340
GODKÄND AV	H. JOHANSSON	AVDELNING	INFRA
RITNINGSTYP		PLANRITNING	
TEKNIKOMRÅDE / INNEHÅLL		C TEKNIKÖVERGRIPANDE	
BESKRIVNING		KM 1/770 - 2/290 DELSTRÄCKA 2	
SKALA	1:1000	FORMAT	A1
RITNINGSDATUM	101C0205	FÖRVALTNINGSNUMMER	
BLAD		NÄSTA BLAD	
BET			

ORIENTERINGSFIGUR

KOORDINATSYSTEM

PLAN: SWEREF 99 15 45
HÖJD: RH2000

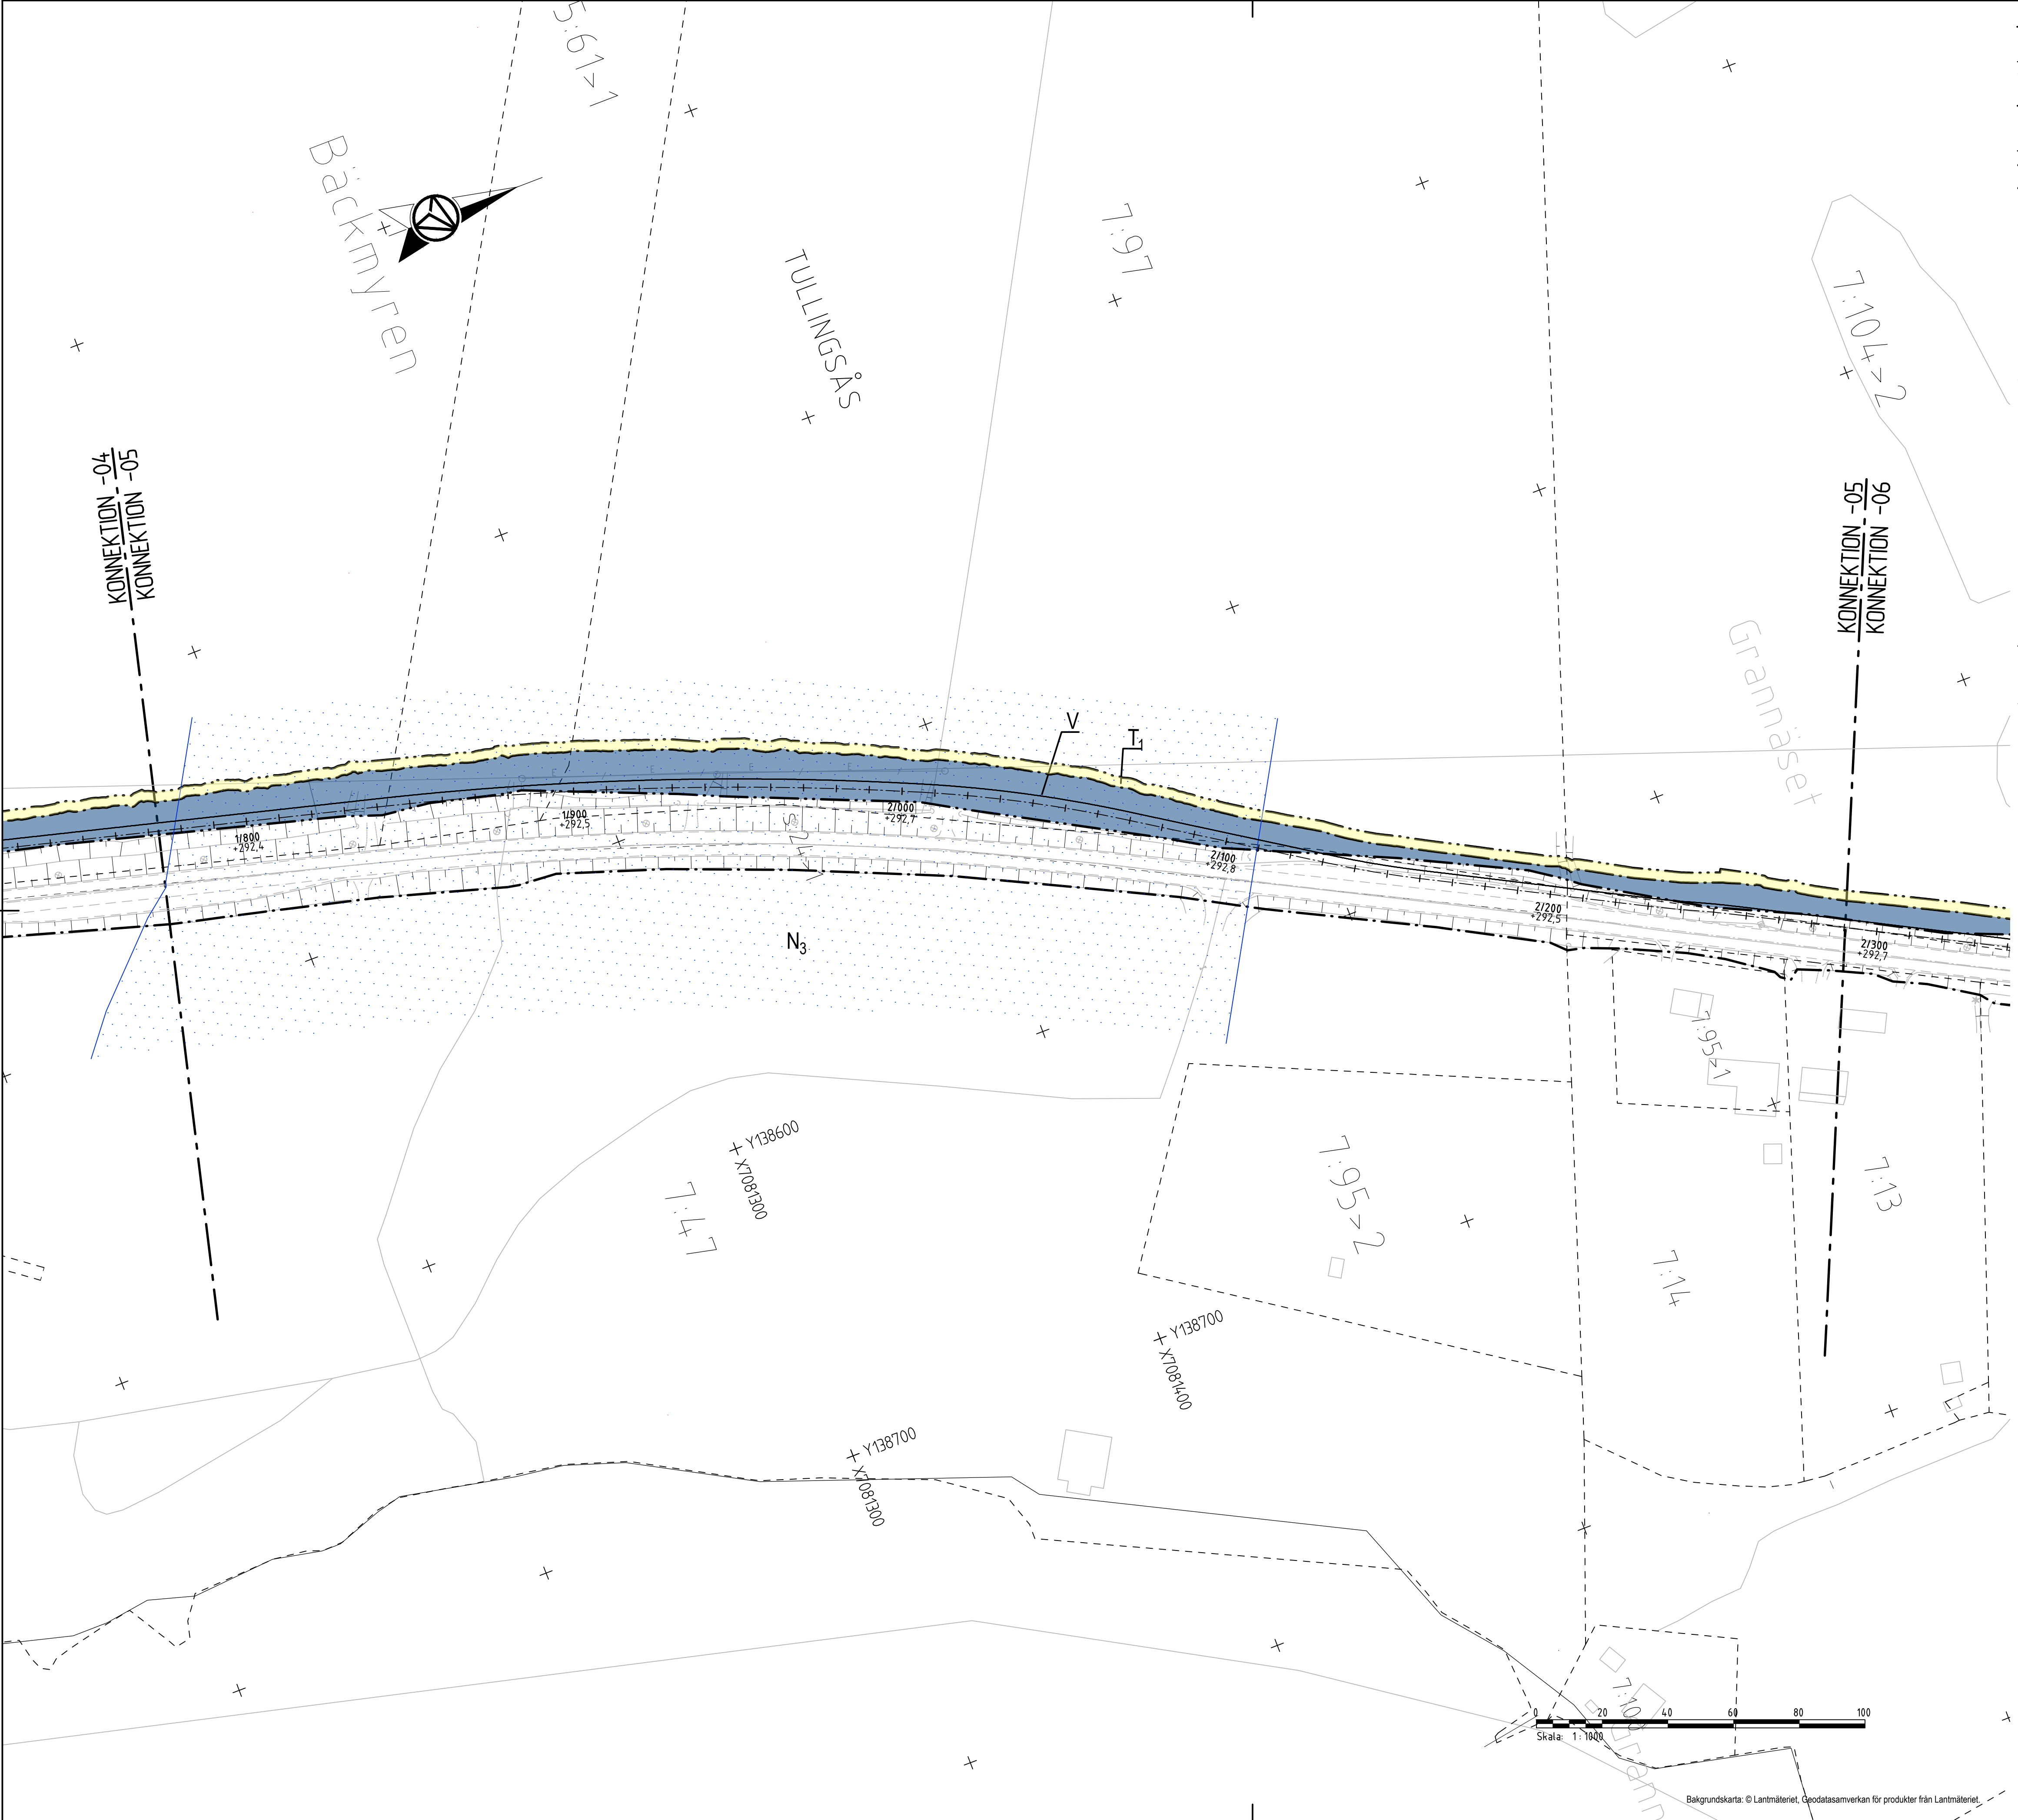

Bakgrundskarta: © Lantmäteriet, Geodatasamverkan för produkter från Lantmäteriet.

