



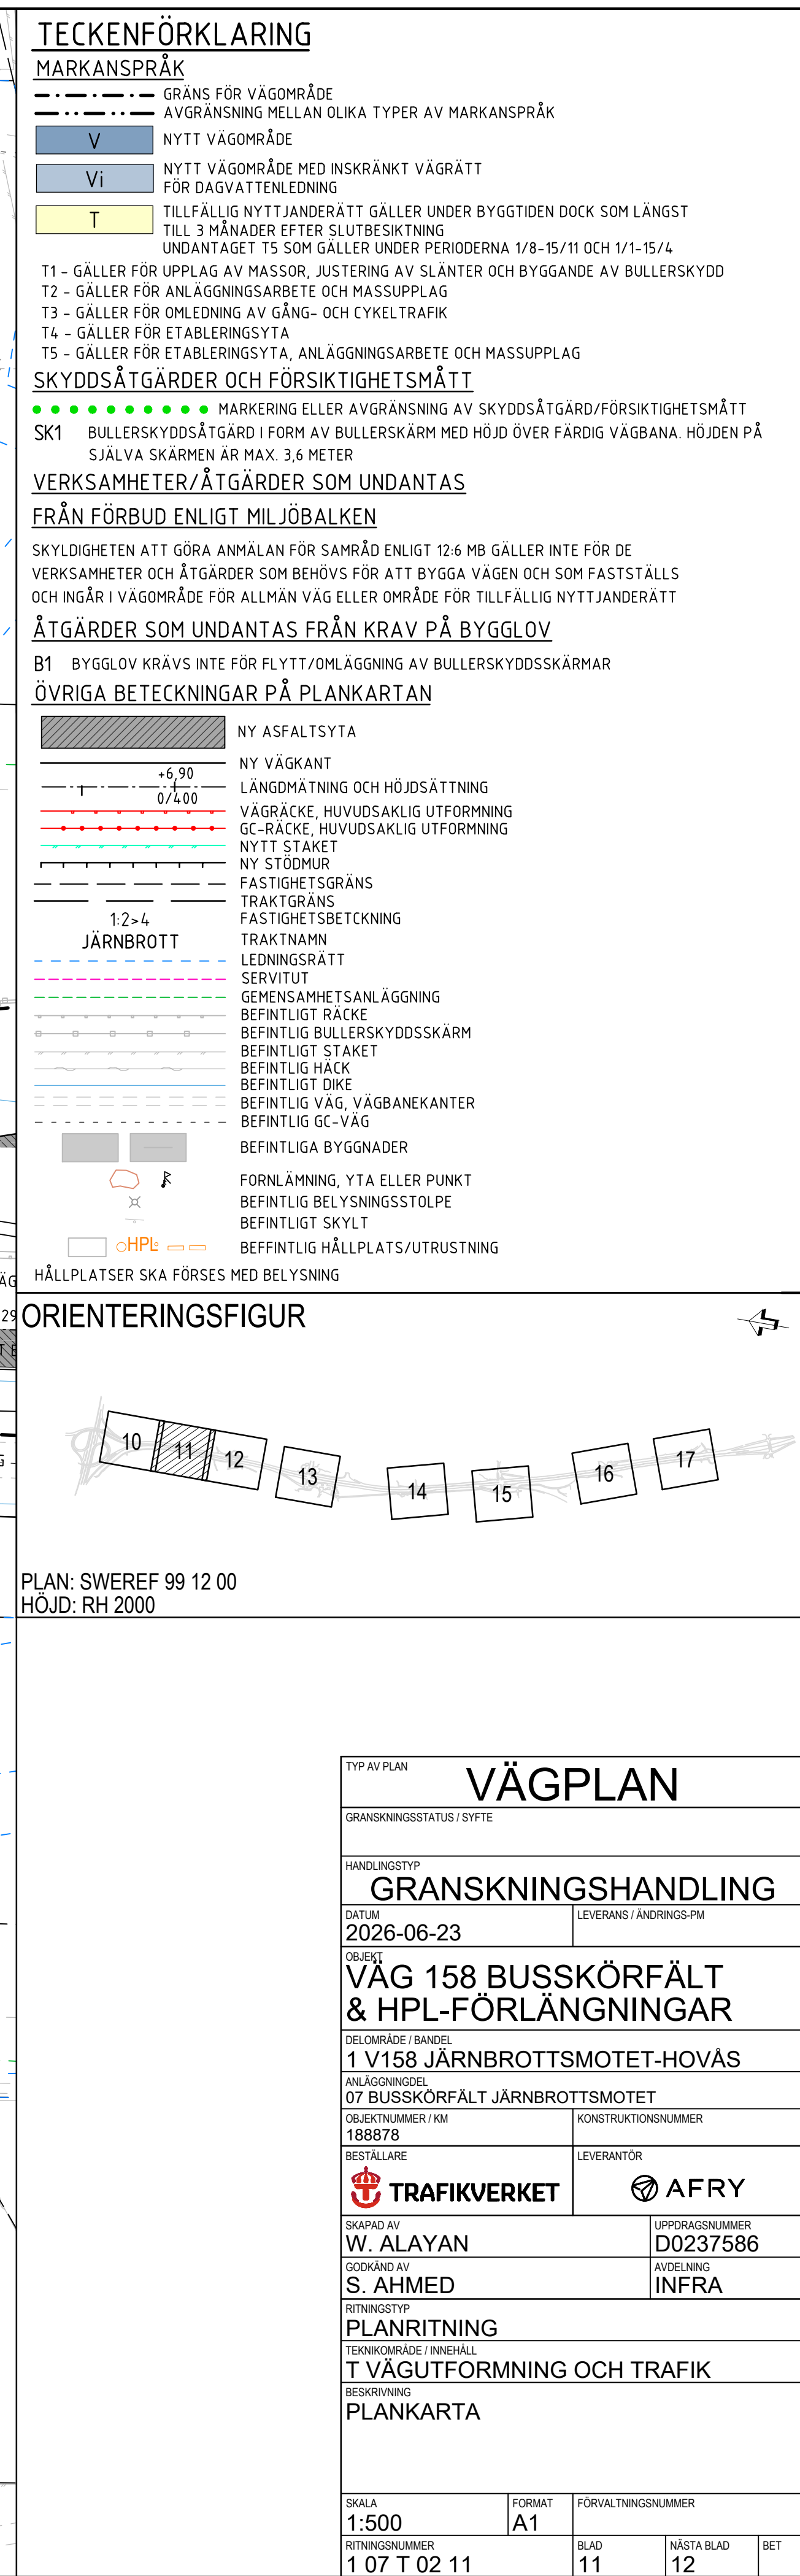

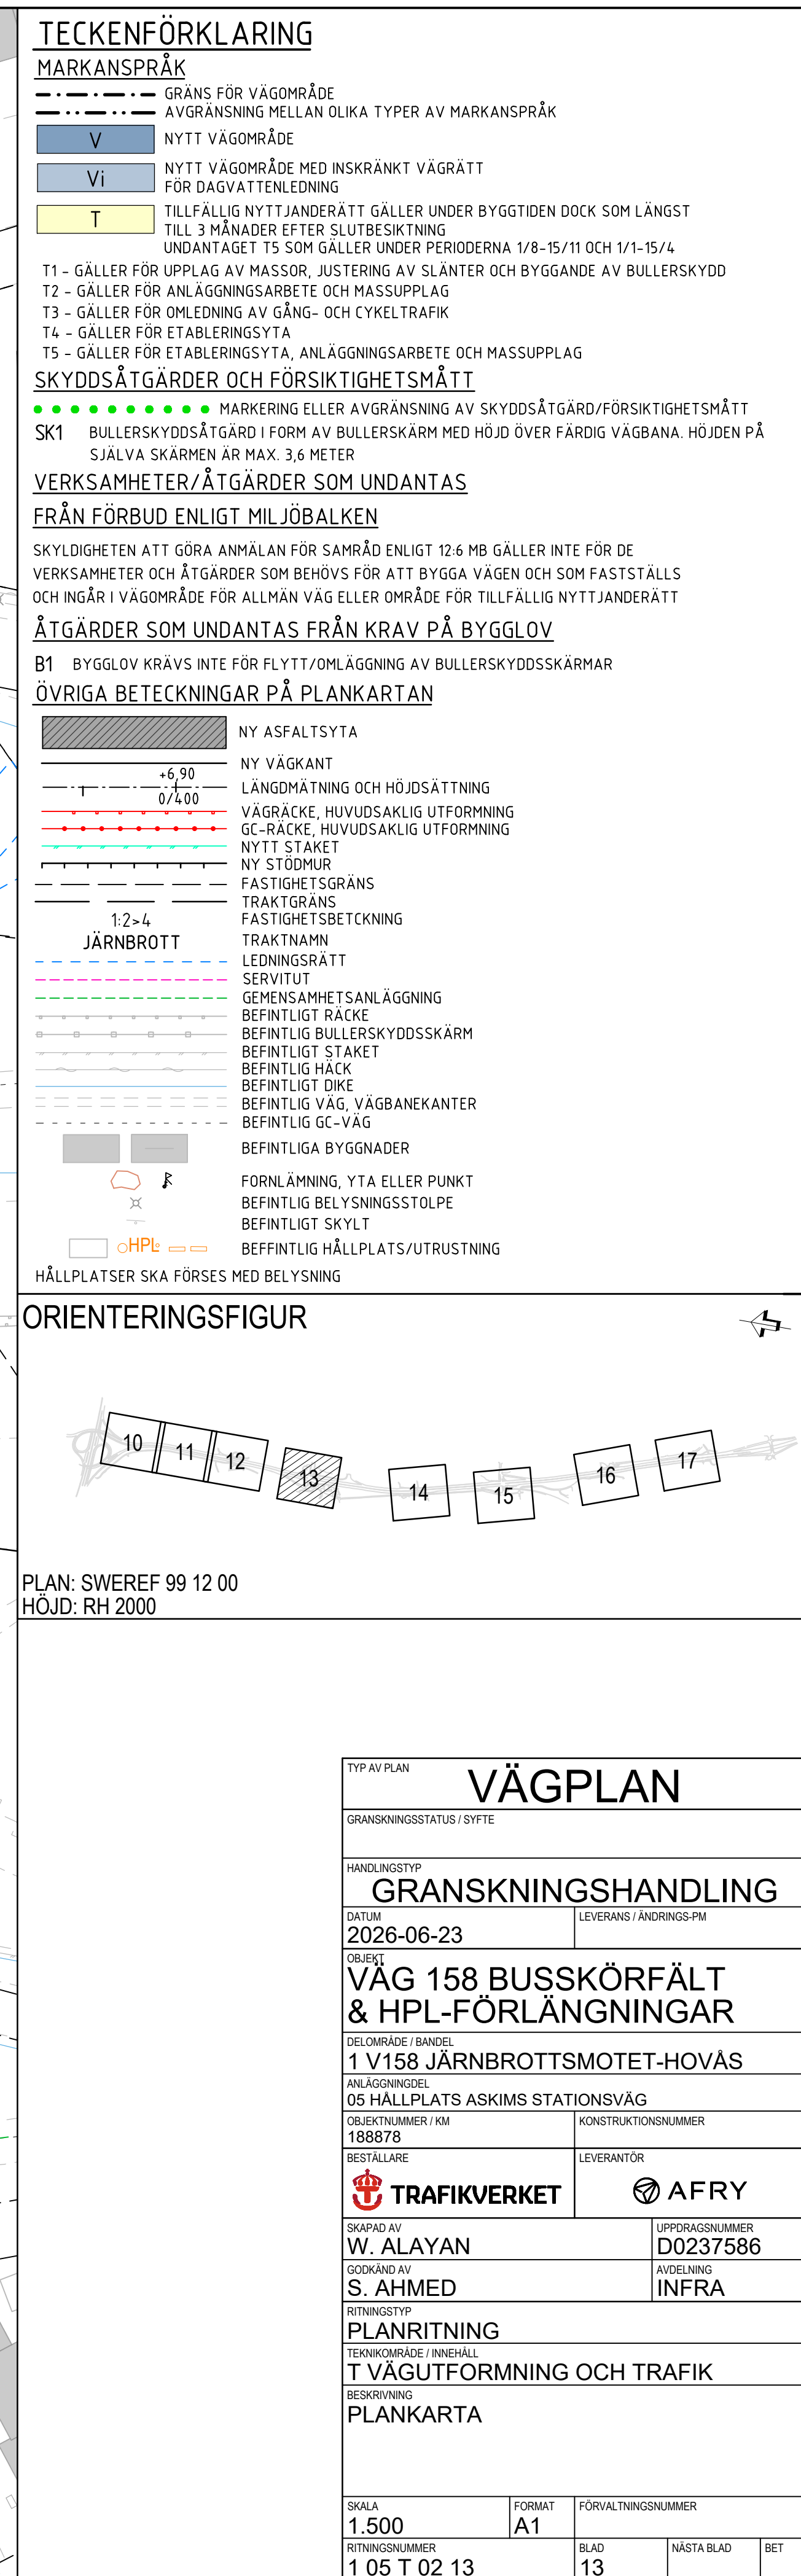

TECKENFÖRKLARING

MARKANSPRÅK

- GRÄNS FÖR VÄGOMRÅDE
- AVGRÄNSNING MELLAN OLIKA TYPER AV MARKANSPRÅK
- NYTT VÄGOMRÅDE
- NYTT VÄGOMRÅDE MED INSKRÄNKT VÄGRÄTT FÖR DAGVATTENLEDNING
- TILLFÄLLIG NYTTJANDERÄTT GÄLLER UNDER BYGGTIDEN DOCK SOM LÄNGST TILL 3 MÅNADER EFTER SLUTBESIKTNING
- UNDANTAGET T5 SOM GÄLLER UNDER PERIODERNA 1/8-15/11 OCH 1/1-15/4

- T1 - GÄLLER FÖR UPPLAG AV MASSOR, JUSTERING AV SLÄNTER OCH BYGGANDE AV BULLERSKYDD
- T2 - GÄLLER FÖR ANLÄGGNINGSARBETE OCH MASSUPPLAG
- T3 - GÄLLER FÖR OMLÄGNING AV GÅNG- OCH CYKELTRAFIK
- T4 - GÄLLER FÖR ETABLERINGSYTA
- T5 - GÄLLER FÖR ETABLERINGSYTA, ANLÄGGNINGSARBETE OCH MASSUPPLAG

SKYDDSÅTGÄRDER OCH FÖRSIKTIGHETSMÅTT

- MARKERING ELLER AVGRÄNSNING AV SKYDDSÅTGÄRD/FÖRSIKTIGHETSMÅTT
- SK1 - BULLERSKYDDSÅTGÄRD I FORM AV BULLERSKÄRM MED HÖJD ÖVER FÄRDIG VÄGBANA. HÖJDEN PÅ SJÄLVA SKÄRMEN ÄR MAX. 3,6 METER

VERKSAMHETER/ÅTGÄRDER SOM UNDANTAS

FRÅN FÖRBUD ENLIGT MILJÖBALKEN

SKYLDIGHETEN ATT GÖRA ANMÄLAN FÖR SAMRÅD ENLIGT 12.6 MB GÄLLER INTE FÖR DE VERKSAMHETER OCH ÅTGÄRDER SOM BEHÖVS FÖR ATT BYGGA VÄGEN OCH SOM FASTSTÄLLS OCH INGÅR I VÄGOMRÅDE FÖR ALLMÄN VÄG ELLER OMRÅDE FÖR TILLFÄLLIG NYTTJANDERÄTT


ÅTGÄRDER SOM UNDANTAS FRÅN KRAV PÅ BYGGLOV

- B1 - BYGGLOV KRÄVS INTE FÖR FLYTT/OMLÄGNING AV BULLERSKYDDSSKÄRMAR

ÖVRIGA BETECKNINGAR PÅ PLANKARTAN



- NY ASFALTSYTA
- NY VÄGKANT
- LÄNGDMÄTNING OCH HÖJDSÄTTNING
- VÄGRÄCKE, HUVUDSAKLIG UTFORMNING
- GC-RÄCKE, HUVUDSAKLIG UTFORMNING
- NYTT STAKET
- NY STÖDMUR
- FASTIGHETSGRÄNS
- TRAKTGRÄNS
- FASTIGHETSBETCKNING
- LEGNINGSRÄTT
- TRAKTNAMN
- SERVITUT
- GEMENSAMHETSANLÄGGNING
- BEFINTLIG RÄCKE
- BEFINTLIG BULLERSKYDDSSKÄRM
- BEFINTLIG STAKET
- BEFINTLIG HÄCK
- BEFINTLIG DIKE
- BEFINTLIG VÄG, VÄGBANEKANTER
- BEFINTLIG GC-VÄG
- BEFINTLIGA BYGGNADER
- FÖRNLÄMNING, YTA ELLER PUNKT
- BEFINTLIG BELYSNINGSSTOLPE
- BEFINTLIG SKYLTT
- BEFINTLIG HÅLLPLATS/UTRUSTNING

ORIENTERINGSFIGUR

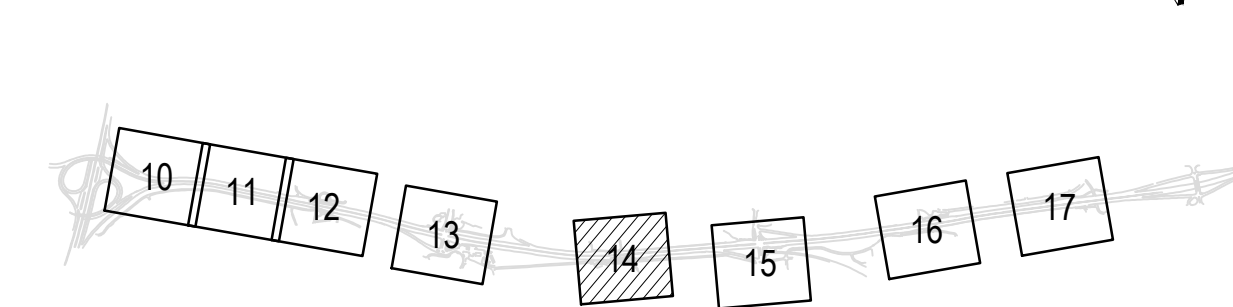

PLAN: SWEREF 99 12 00
HÖJD: RH 2000

TYP AV PLAN		VÄGPLAN	
GRANSKNINGSSTATUS / SYFTE		GRANSKNINGSHANDLING	
HANDLINGSTYP		DATUM	
2026-06-23		LEVERANS / ÄNDRINGS-PM	
OBJEKT		OBJEKTNUMMER / KM	
VÄG 158 BUSSKÖRFÄLT & HPL-FÖRLÄNGNINGAR		188878	
DELOMRÅDE / BANDEL		KONSTRUKTIONSNUMMER	
1 V158 JÄRNBROTTSMOTET-HOVAS		04 HÅLLPLATS TROLLÄNGEN	
ANLÄGGNINGDEL		BESTÄLLARE	
04 HÅLLPLATS TROLLÄNGEN		LEVERANTÖR	
TRAFIKVERKET		AFRY	
SKAPAD AV		UPPDRAGSGNUMMER	
W. ALAYAN		D0237586	
GODKÄND AV		ÄNDELNING	
S. AHMED		INFRA	
RITNINGSTYP		TEKNIKOMRÅDE / INNEHÅLL	
PLANRITNING		T VÄGUTFORMNING OCH TRAFIK	
TEKNIKOMRÅDE / INNEHÅLL		BESKRIVNING	
T VÄGUTFORMNING OCH TRAFIK		PLANKARTA	
SKALA		FORMAT	
1:500		A1	
RITNINGSNUMMER		FÖRVALTNINGSNUMMER	
1 04 T 02 14		BLAD	
		NÄSTA BLAD	
		BET	

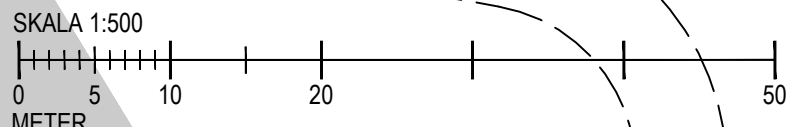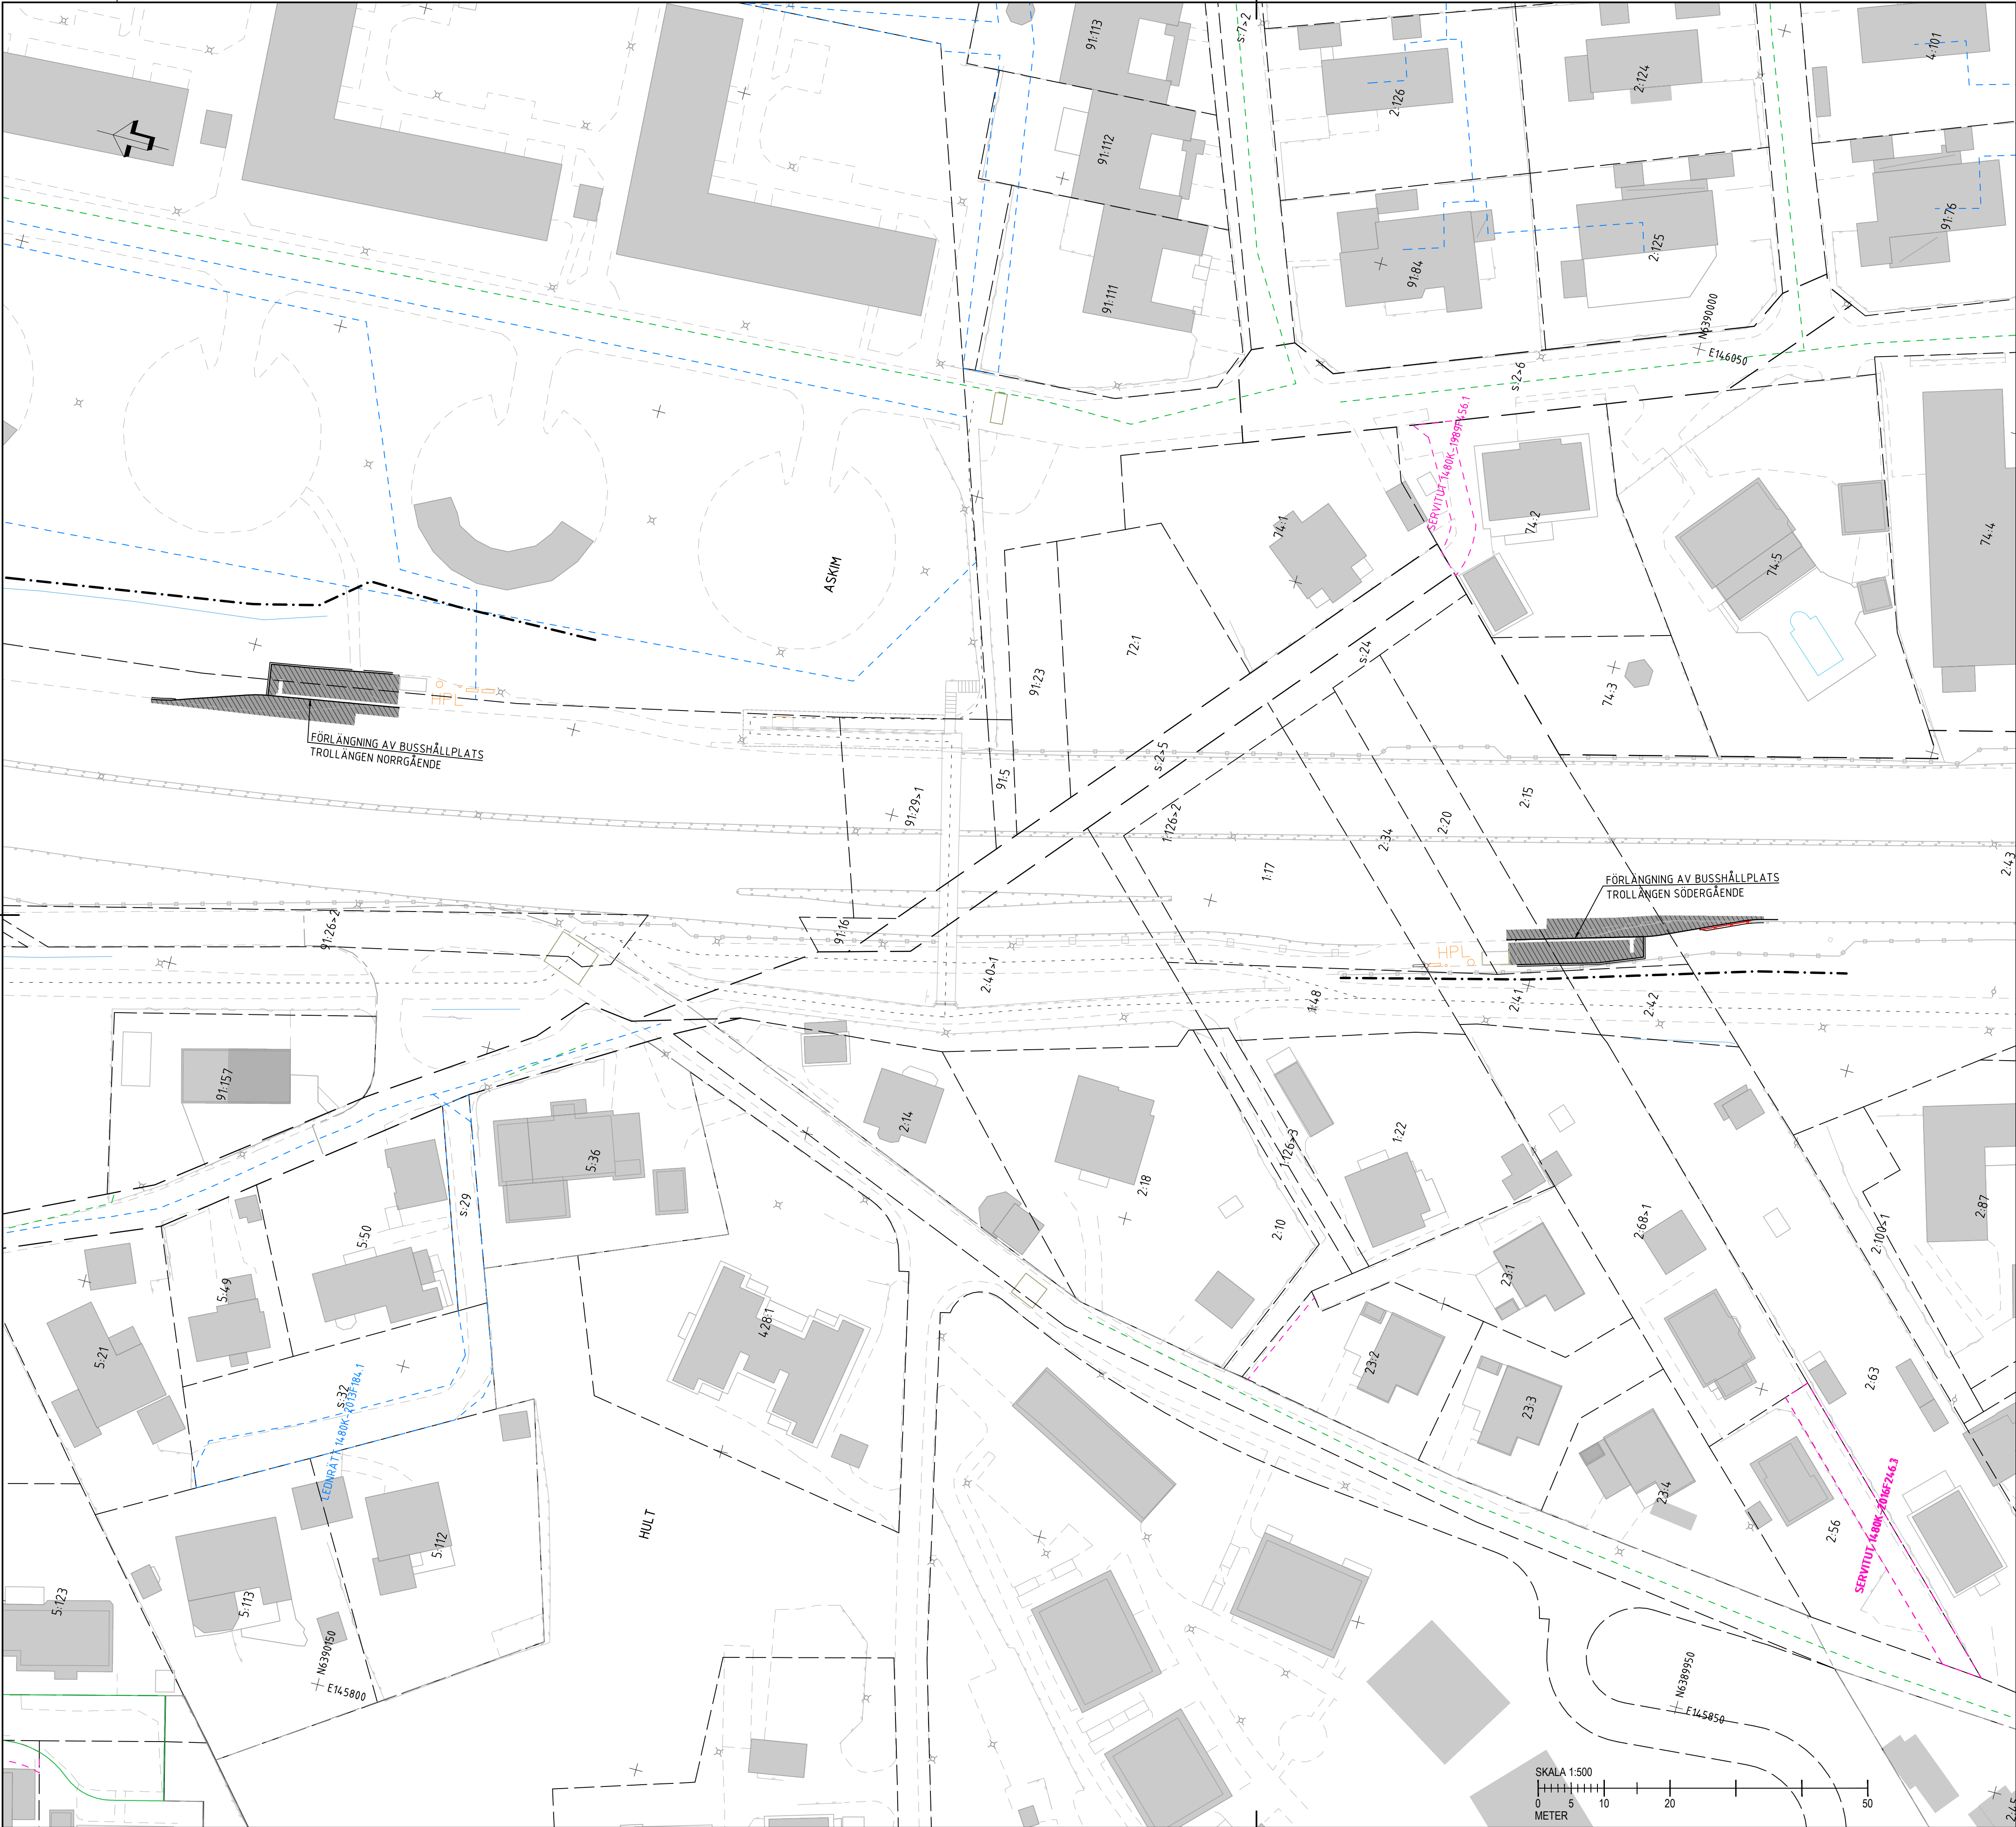

XREF: 2026-06-30 11:57
MODELL: 2026-06-30 11:57
MODELL: 2026-06-30 11:57
