


BERÄKNAD LJUDBREDNING

Beräknade ljudnivåer
inkl fasadreflex i egen fasad
Nuläge år 2019

Ekvivalent ljudnivå
2 m över mark

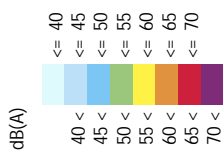


Teckenförklaring

- Vägbana
- Kyrka
- Bostäder
- Övriga byggnader
- Skola
- Vårdinrättning
- Forskola

BESTÄLLARE: Trafikverket
OMRÅDE: E6 Trelleborg-Malmö,
kollektivtåg V Klagstorp-Petersborg
UPPDRAG: 2/9/2019
HANDLAGGARE: AKN
GRANSKAD: CG
SOUNDPLAN VER: 8.2
BERÄKNING ENL: RTN 1996, NMT 1996



Skala (A3) 1:7000

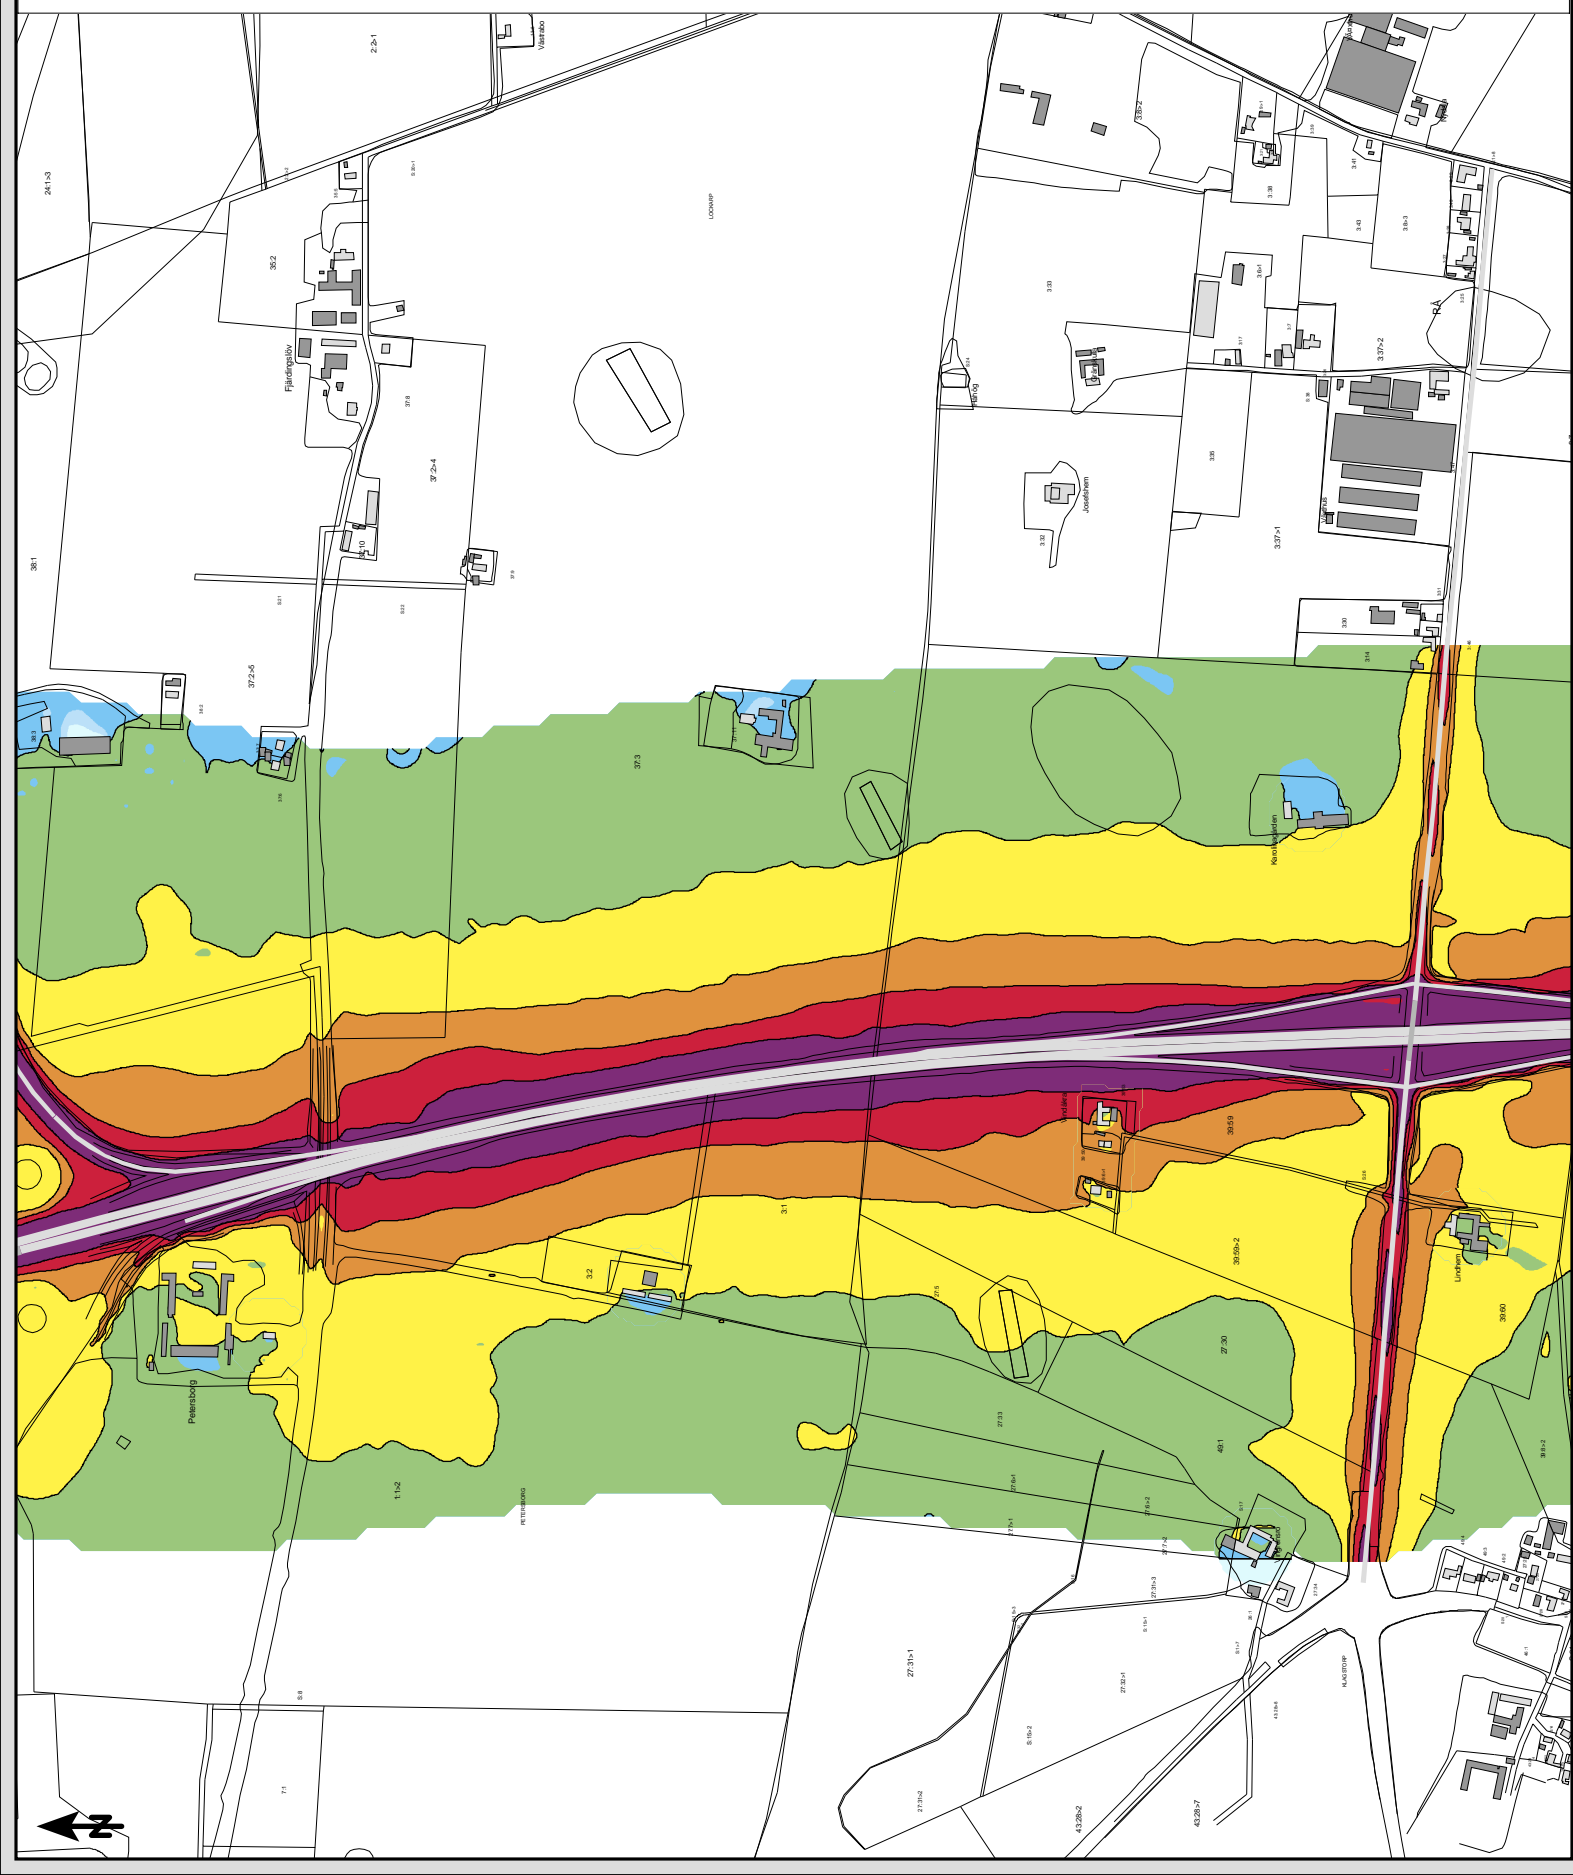

BERÄKNAD LJUDUTBREDNING

Beräknade ljudnivåer
inkl fasadreflex i egen fasad
Nuläge år 2019

Maximal ljudnivå
2 m över mark



Teckenförklaring

- Vägbana
- Kyrka
- Bostäder
- Övriga byggnader
- Skola
- Vårdinrättning
- Förskola

BESTÄLLARE: Trafikverket
OMRÅDE: E6 Trelleborg-Malmö
kollektivtågsterminal V Klagstorp-Petersborg
UPPDRAG: 294209
HANDLAGGARE: AKN
GRANSKAD: CG
SOUNDPLAN VER: 8.2
BERÄKNING ENL: RTN 1996, NMT 1996



Skala (A3) 1:7000



BERÄKNAD LJUDUTBREDNING

Beräknade ljudnivåer
inkl fasadreflex i egen fasad
Nollalternativ prognosår 2044

Ekvivalent ljudnivå
2 m över mark

dB(A)




Teckenförklaring

- Vägbana
- Kyrka
- Bostäder
- Övriga byggnader
- Skola
- Vårdinrättning
- Förskola

BESTÄLLARE: Trafikverket
OMRÅDE: E6 Trelleborg-Malmö
kollektivtågdrift V Klagtorp-Petersborg
UPPDRAG: 294209
HANDLÄGGARE: AKN
GRANSKAD: CG
SOUNDPLAN VER: 8.2
BERÄKNING ENL: RTN 1996, NMT 1996



Skala (A3) 1:7000

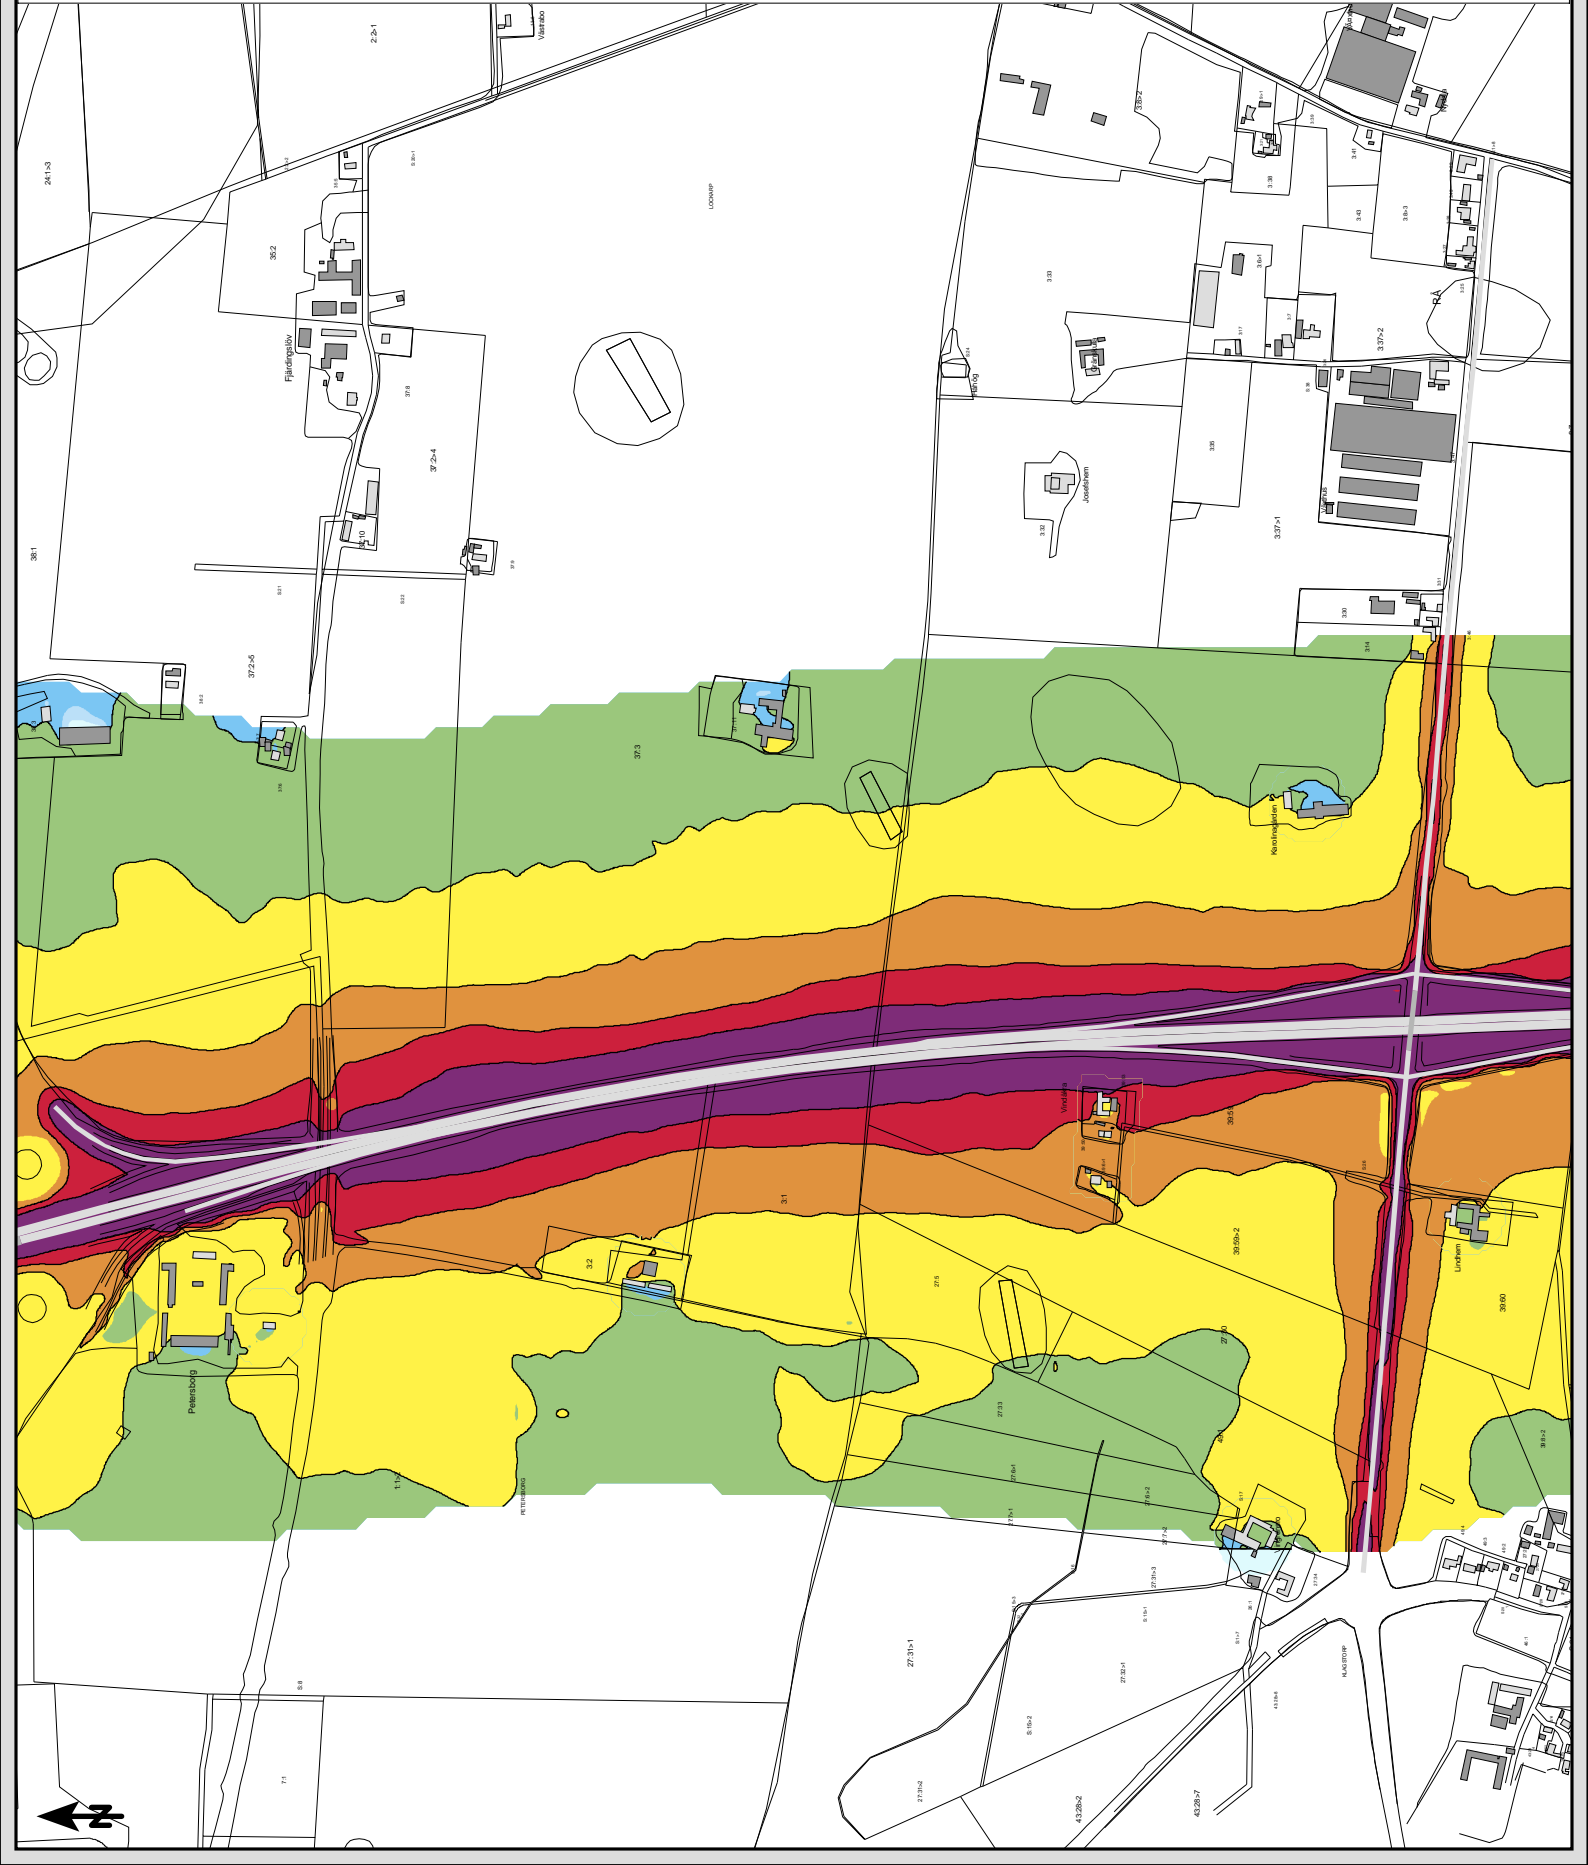

BERÄKNAD LJUDUTBREDNING

Beräknade ljudnivåer
inkl fasadreflex i egen fasad
Nollalternativ prognosår 2044

Maximal ljudnivå
2 m över mark

dB(A)



Teckenförklaring

- Vägbana
- Kyrka
- Bostäder
- Övriga byggnader
- Skola
- Vårdinrättning
- Förskola

BESTÄLLARE: Trafikverket
OMRÅDE: E6 Trelleborg-Malmö
kollektivtågder V Klagstorp-Petersborg
UPPDRAG:294209
HANDLÄGGARE: AKN
GRANSKAD: CG
SOUNDPLAN VER:8.2
BERÄKNING ENL: RTN 1996, NIMT 1996



Skala (A3) 1:7000



BERÄKNAD LJUDUTBREDNING

Beräknade ljudnivåer
inkl fasadreflex i egen fasad
Utredningsalternativ utan åtgärder
prognosår 2044

Ekvivalent ljudnivå
2 m över mark




Teckenförklaring

- Vägbanor
- Kyrka
- Bostäder
- Övriga byggnader
- Skola
- Vårdinrättning
- Förskola

BESTÄLLARE: Trafikverket
OMRÅDE: E6, Treilleborg-Malmö
kollektivgärder V Klagstorp-Petersborg
UPPDRAG: 294209
HANDLAGGARE: AKN
GRANSKAD: CG
SOUNDPLAN VER: 8.2
BERÄKNING ENL: RTN 1996, NIMT 1996




Skala (A3) 1:7000

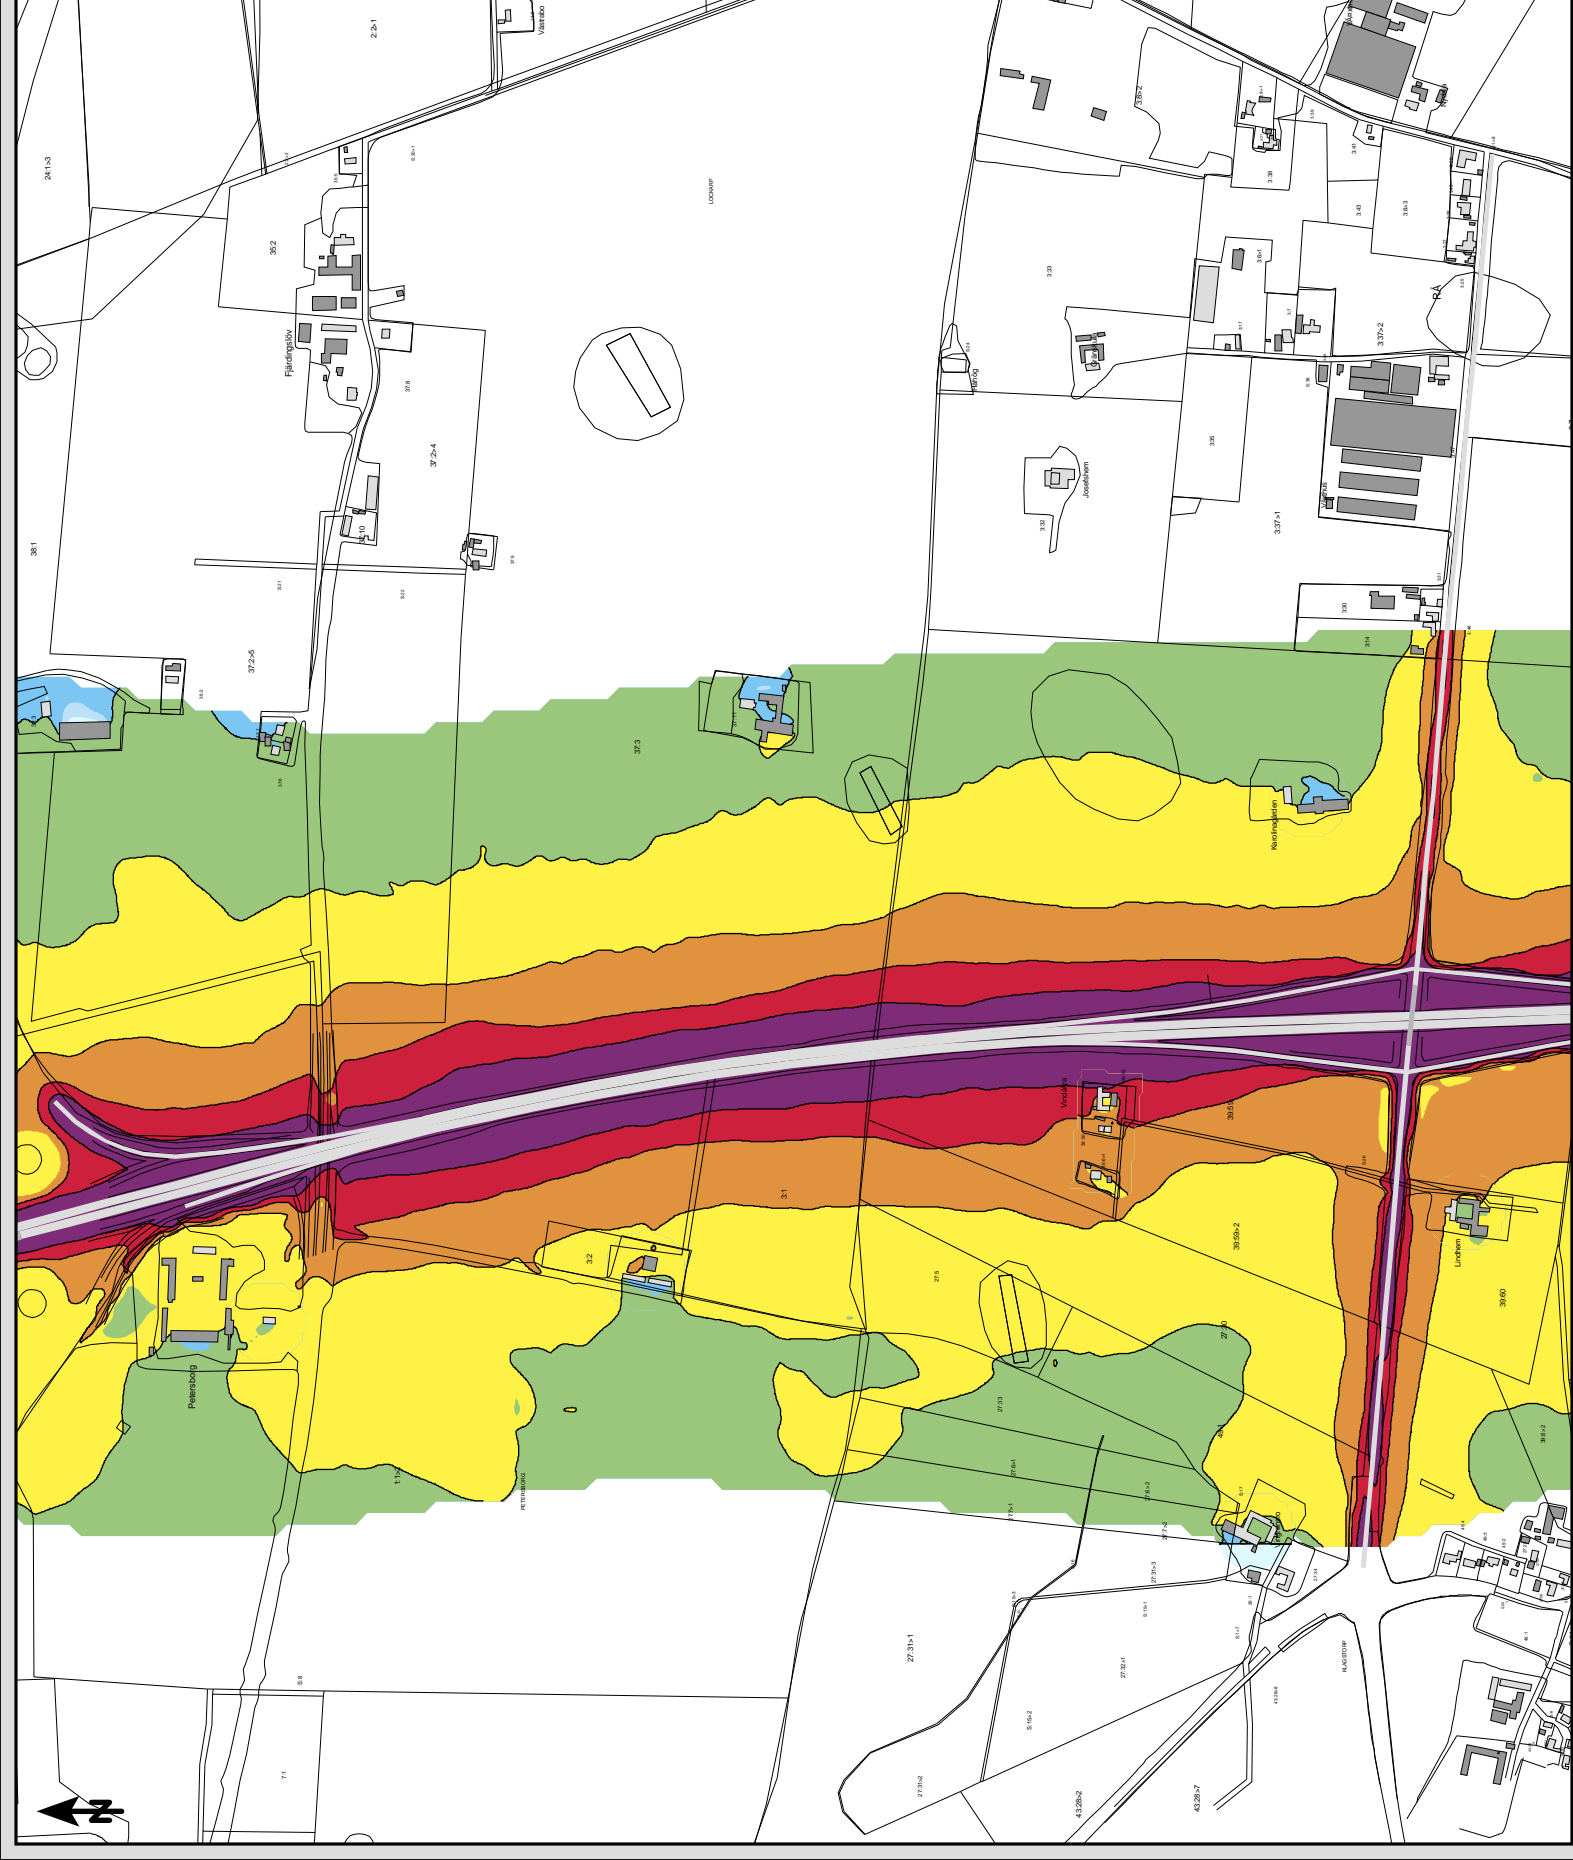

BERÄKNAD LJUDUTBREDNING

Beräknade ljudnivåer
inkl fasadreflex i egen fasad
Utredningsalternativ utan åtgärder
prognosår 2044

Maximal ljudnivå
2 m över mark

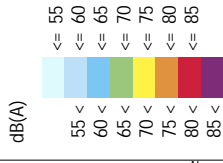

Teckenförklaring

- Vägbanor
- Kyrka
- Bostäder
- Övriga byggnader
- Skola
- Vårdinrättning
- Förskola

BESTÄLLARE: Trafikverket
OMRÅDE: E6 Trelleborg-Malmö
kollektivtågder V Klagstorp-Petersborg
UPPDRAG: 294209
HANDLÄGGARE: AKN
GRANSKAD: CG
SOUNDPLAN VER: 8.2
BERÄKNING ENL: RTN 1996, NIMT 1996



Skala (A3) 1:7000

