


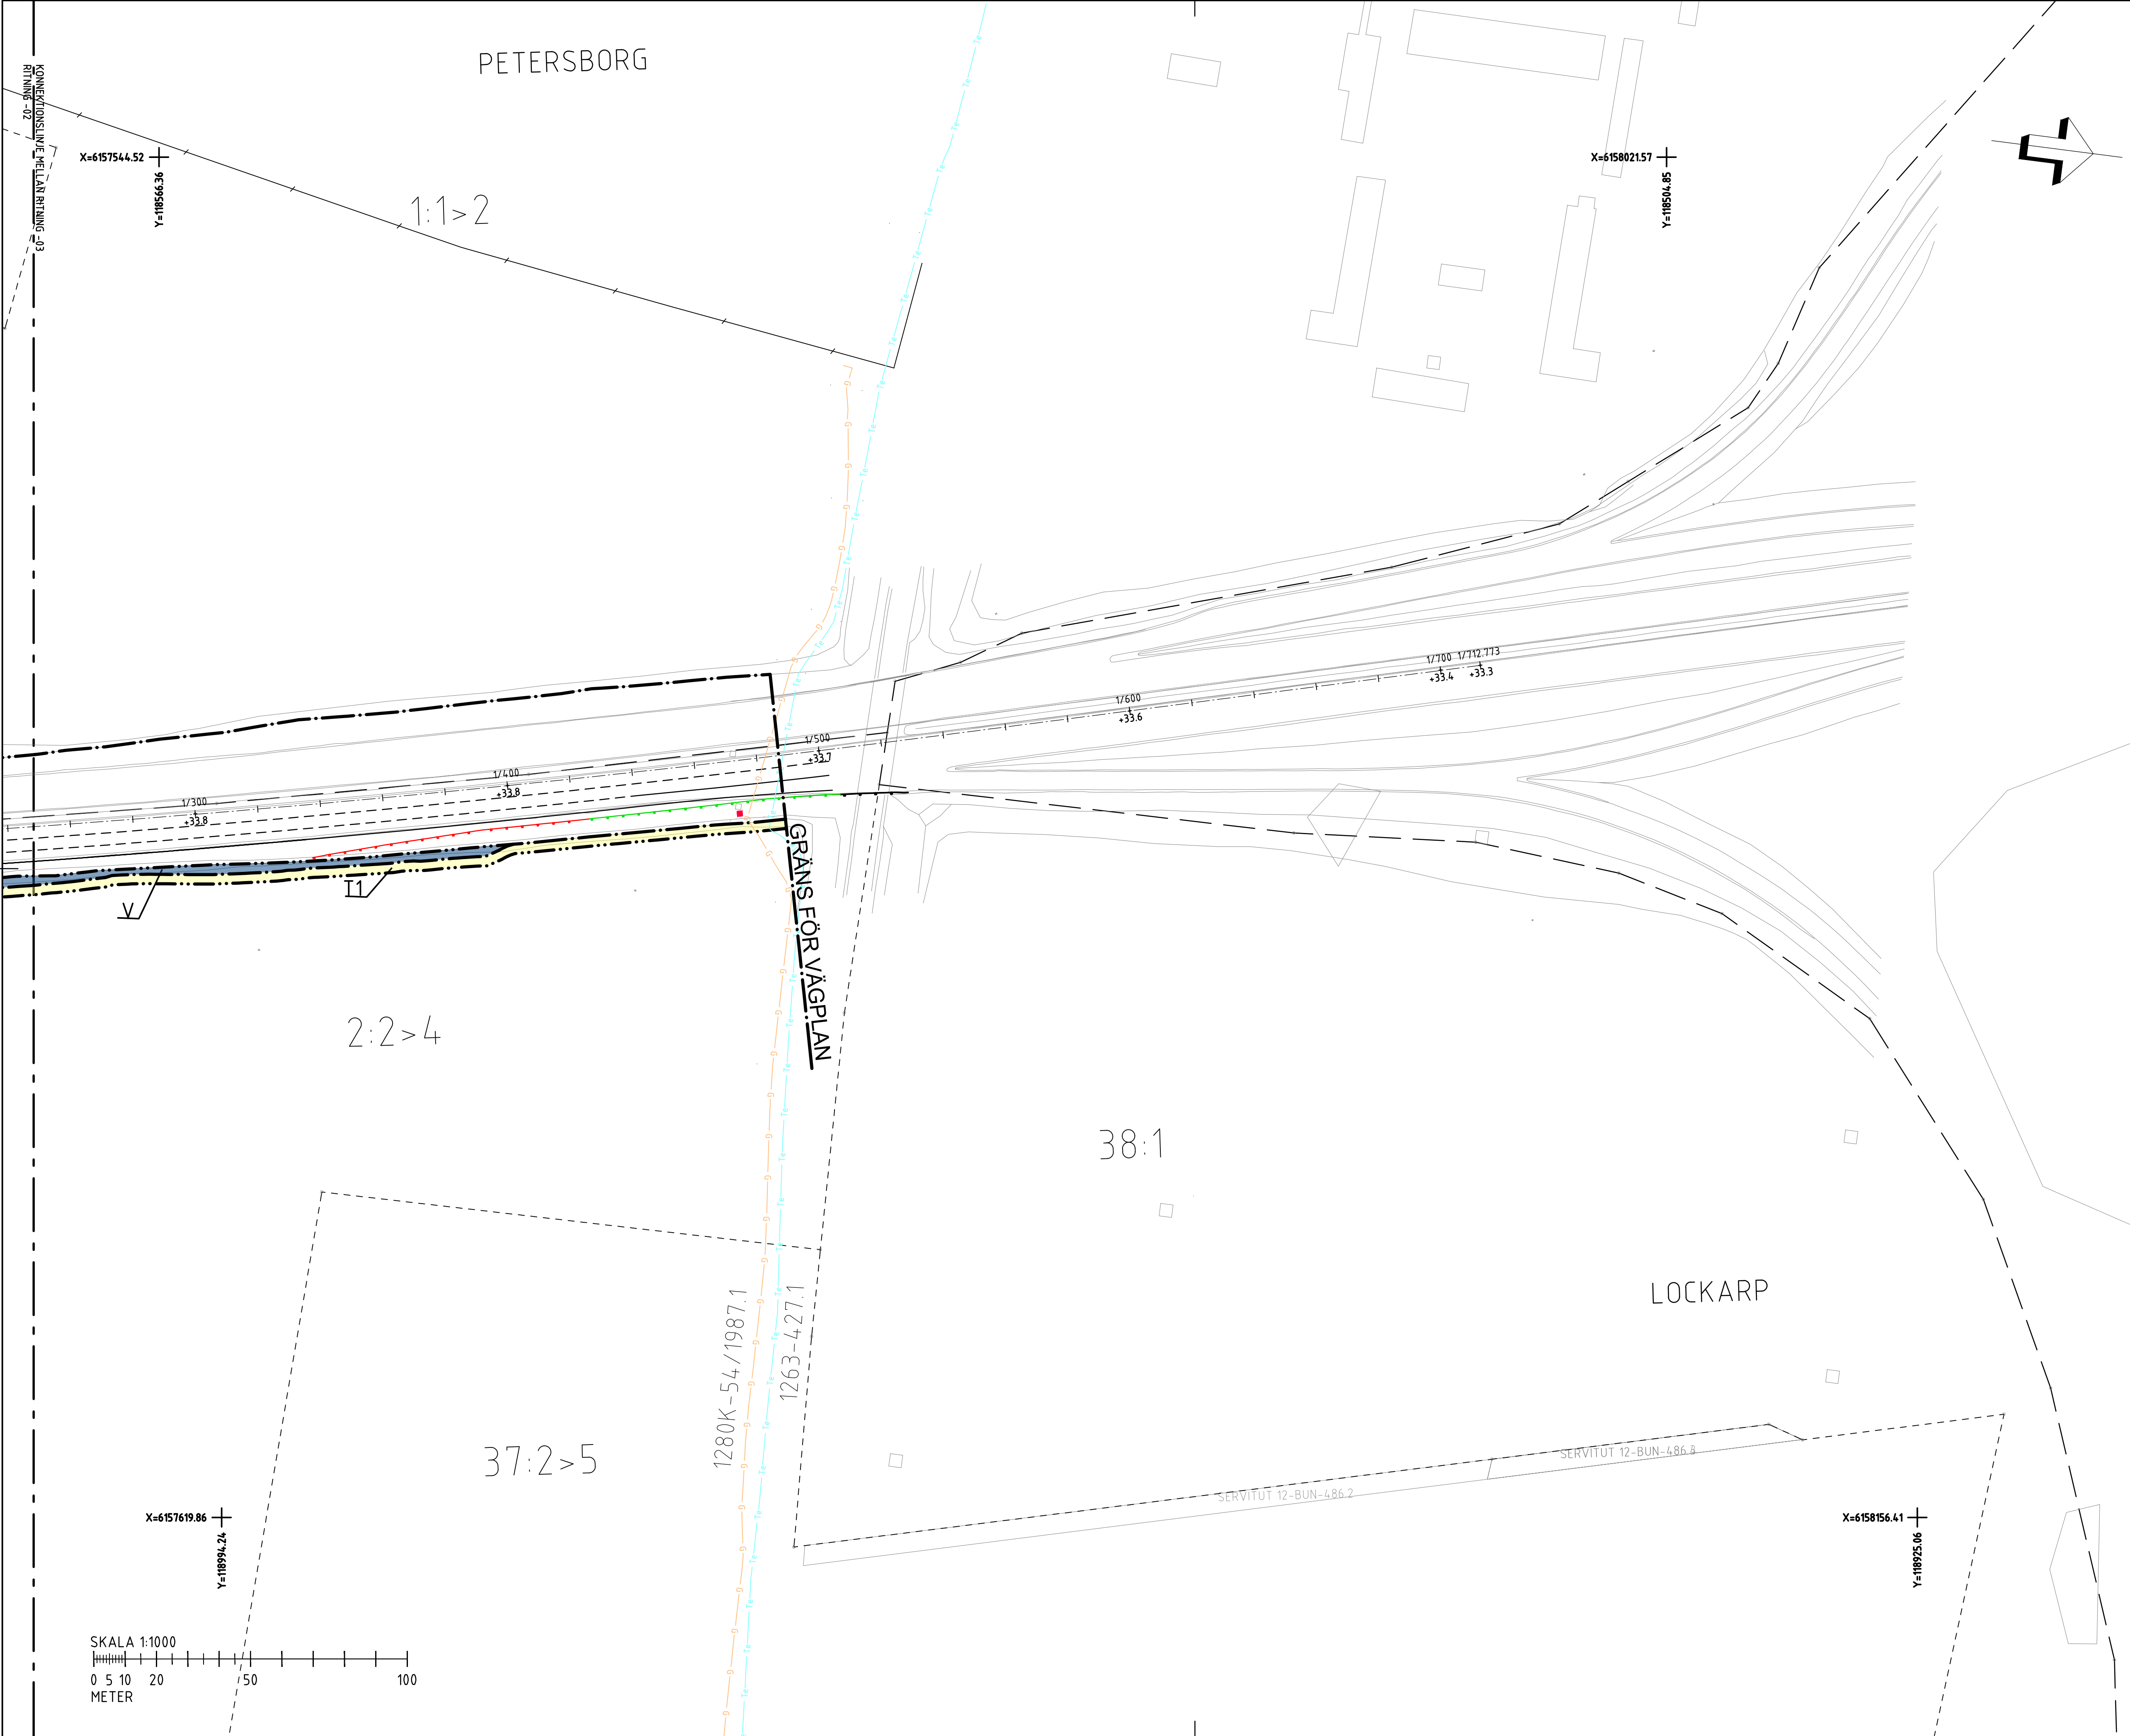

COORDINATSYSTEM

SYSTEM I PLAN: SWEREF 99 13 30

SYSTEM I HÖJD: RH 1990

TECKENFÖRKLARING

MARKANSPRÅK

GRÄNS FÖR VÄGOMRÅDE

AVGRÄNSNING MELLAN OLIKA TYPER AV MARKANSPRÅK

NYTT VÄGOMRÅDE

TILLFÄLLIG NYTT JANDERÄTT, GÄLLER FRÅN BYGGSTART TILL TRE MÅNADER EFTER SLUTBESIKTNING

TILLFÄLLIG NYTT JANDERÄTT/ARBETSOMRÅDE FÖR UPPLAG AV MATJORD, GÄLLER UNDER BYGGTIDEN

TILLFÄLLIG NYTT JANDERÄTT/ARBETSOMRÅDE FÖR ETABLERING OCH TILLFARTSVÄG, GÄLLER UNDER BYGGTIDEN

SKYDDSGÄRDAR OCH FÖRSIKTIGHETSMÅTT

MÄRKING ELLER AVGRÄNSNING AV SKYDDSGÄRD OCH FÖRSIKTIGHETSMÅTT

ERBJUDANDE OM BULLERSKYDDSGÄRDAR UTANFÖR VÄGOMRÅDE I FORM AV FASAD-/FÖNSTERÄTGÄRD

ERBJUDANDE OM BULLERSKYDDSGÄRDAR UTANFÖR VÄGOMRÅDE I FORM AV SKYDD FÖR UTEPLATS

ÖVRIGA BETECKNINGAR PÅ PLANKARTAN

NY VÄG ELLER BREDDNING AV BEFINTLIG VÄG, MED VÄGBÄNKEKÄNTER OCH KÖRFÄLTSLINJER SAMT LÄNGDMÄTNING OCH HÖJDSÄTTNING

SIDORÄCKE

HÖGKAPACITETSÄCKE

NYTT LÄGE PORTAL

FASTIGHETSGRÄNS

TRAKTGRÄNS

BEF. GASLEDNING

KRAFTLEDNING

BEF. TELELEDNING

FASTIGHETSBECKEN

3:32

1263-427.1

RÄTTIGHET

BYGGNADER

ANMÄRKNING

SKYLDIGHET ATT GÖRA ANMÄLAN FÖR SAMRÅD ENLIGT 12.6 MB GÄLLER INTE FÖR DE VERKSAMHETER OCH ÅTGÄRDER SOM BEHÖVS FÖR ATT BYGGA VÄGEN/JÄRNVÄGEN OCH SOM FASTSTÄLLS OCH INGÅR I VÄGOMRÅDE FÖR ALLMAN VÄG/JÄRNVÄGSMARK ELLER OMÅDE FÖR TILLFÄLLIG NYTT JANDERÄTT

BLADINDELNING

01

02

03

BET	REVIDERINGEN AVSER	GODKÄND	DATUM
TYP AV PLAN			
GRANSKNINGSSTATUS / SYFTE			
HANDLINGSTYP			
DATUM		LEVERANS / ÄNDRINGS-PM	
OBJEKT			
E6 TRELLEBORG-MALMÖ KOLLEKTIVÄTGÄRDER			
DELOMRÅDE / BANDEL			
ANLÄGGNINGSDEL			
GEMENSAMT			
OBJEKTNUMMER / KM		KONSTRUKTIONNUMMER	
164345			
BESTÄLLARE		LEVERANTÖR	
TRAFIKVERKET		TYRÉNS	
SKAPAD AV		UPPDRAGSNUMMER	
V.ERIKSSON		294209	
GODKÄND AV		ÄNDRING	
P.MÄLMSTRÖM		VÄG	
RITNINGSTYP			
PLAN			
TEKNIKOMRÅDE / INNEHÅLL			
TEKNIKÖVERGRIPANDE			
BESKRIVNING			
PLANKARTA			
1/240-1/713			
SKALA		FORMAT	FÖRVALTNINGSNUMMER
1:1000		A1	
RITNINGSDATUM		BLAD	NÄSTA BLAD
200C0203			BET

wed Nov 16 16:46:20 2022 c:\vaull\294209\bn\2021\TC\ntfdr\A\200C0203.dwg