


XREF: MODELL_V0000710
MODELL_V0000711
MODELL_V0000712
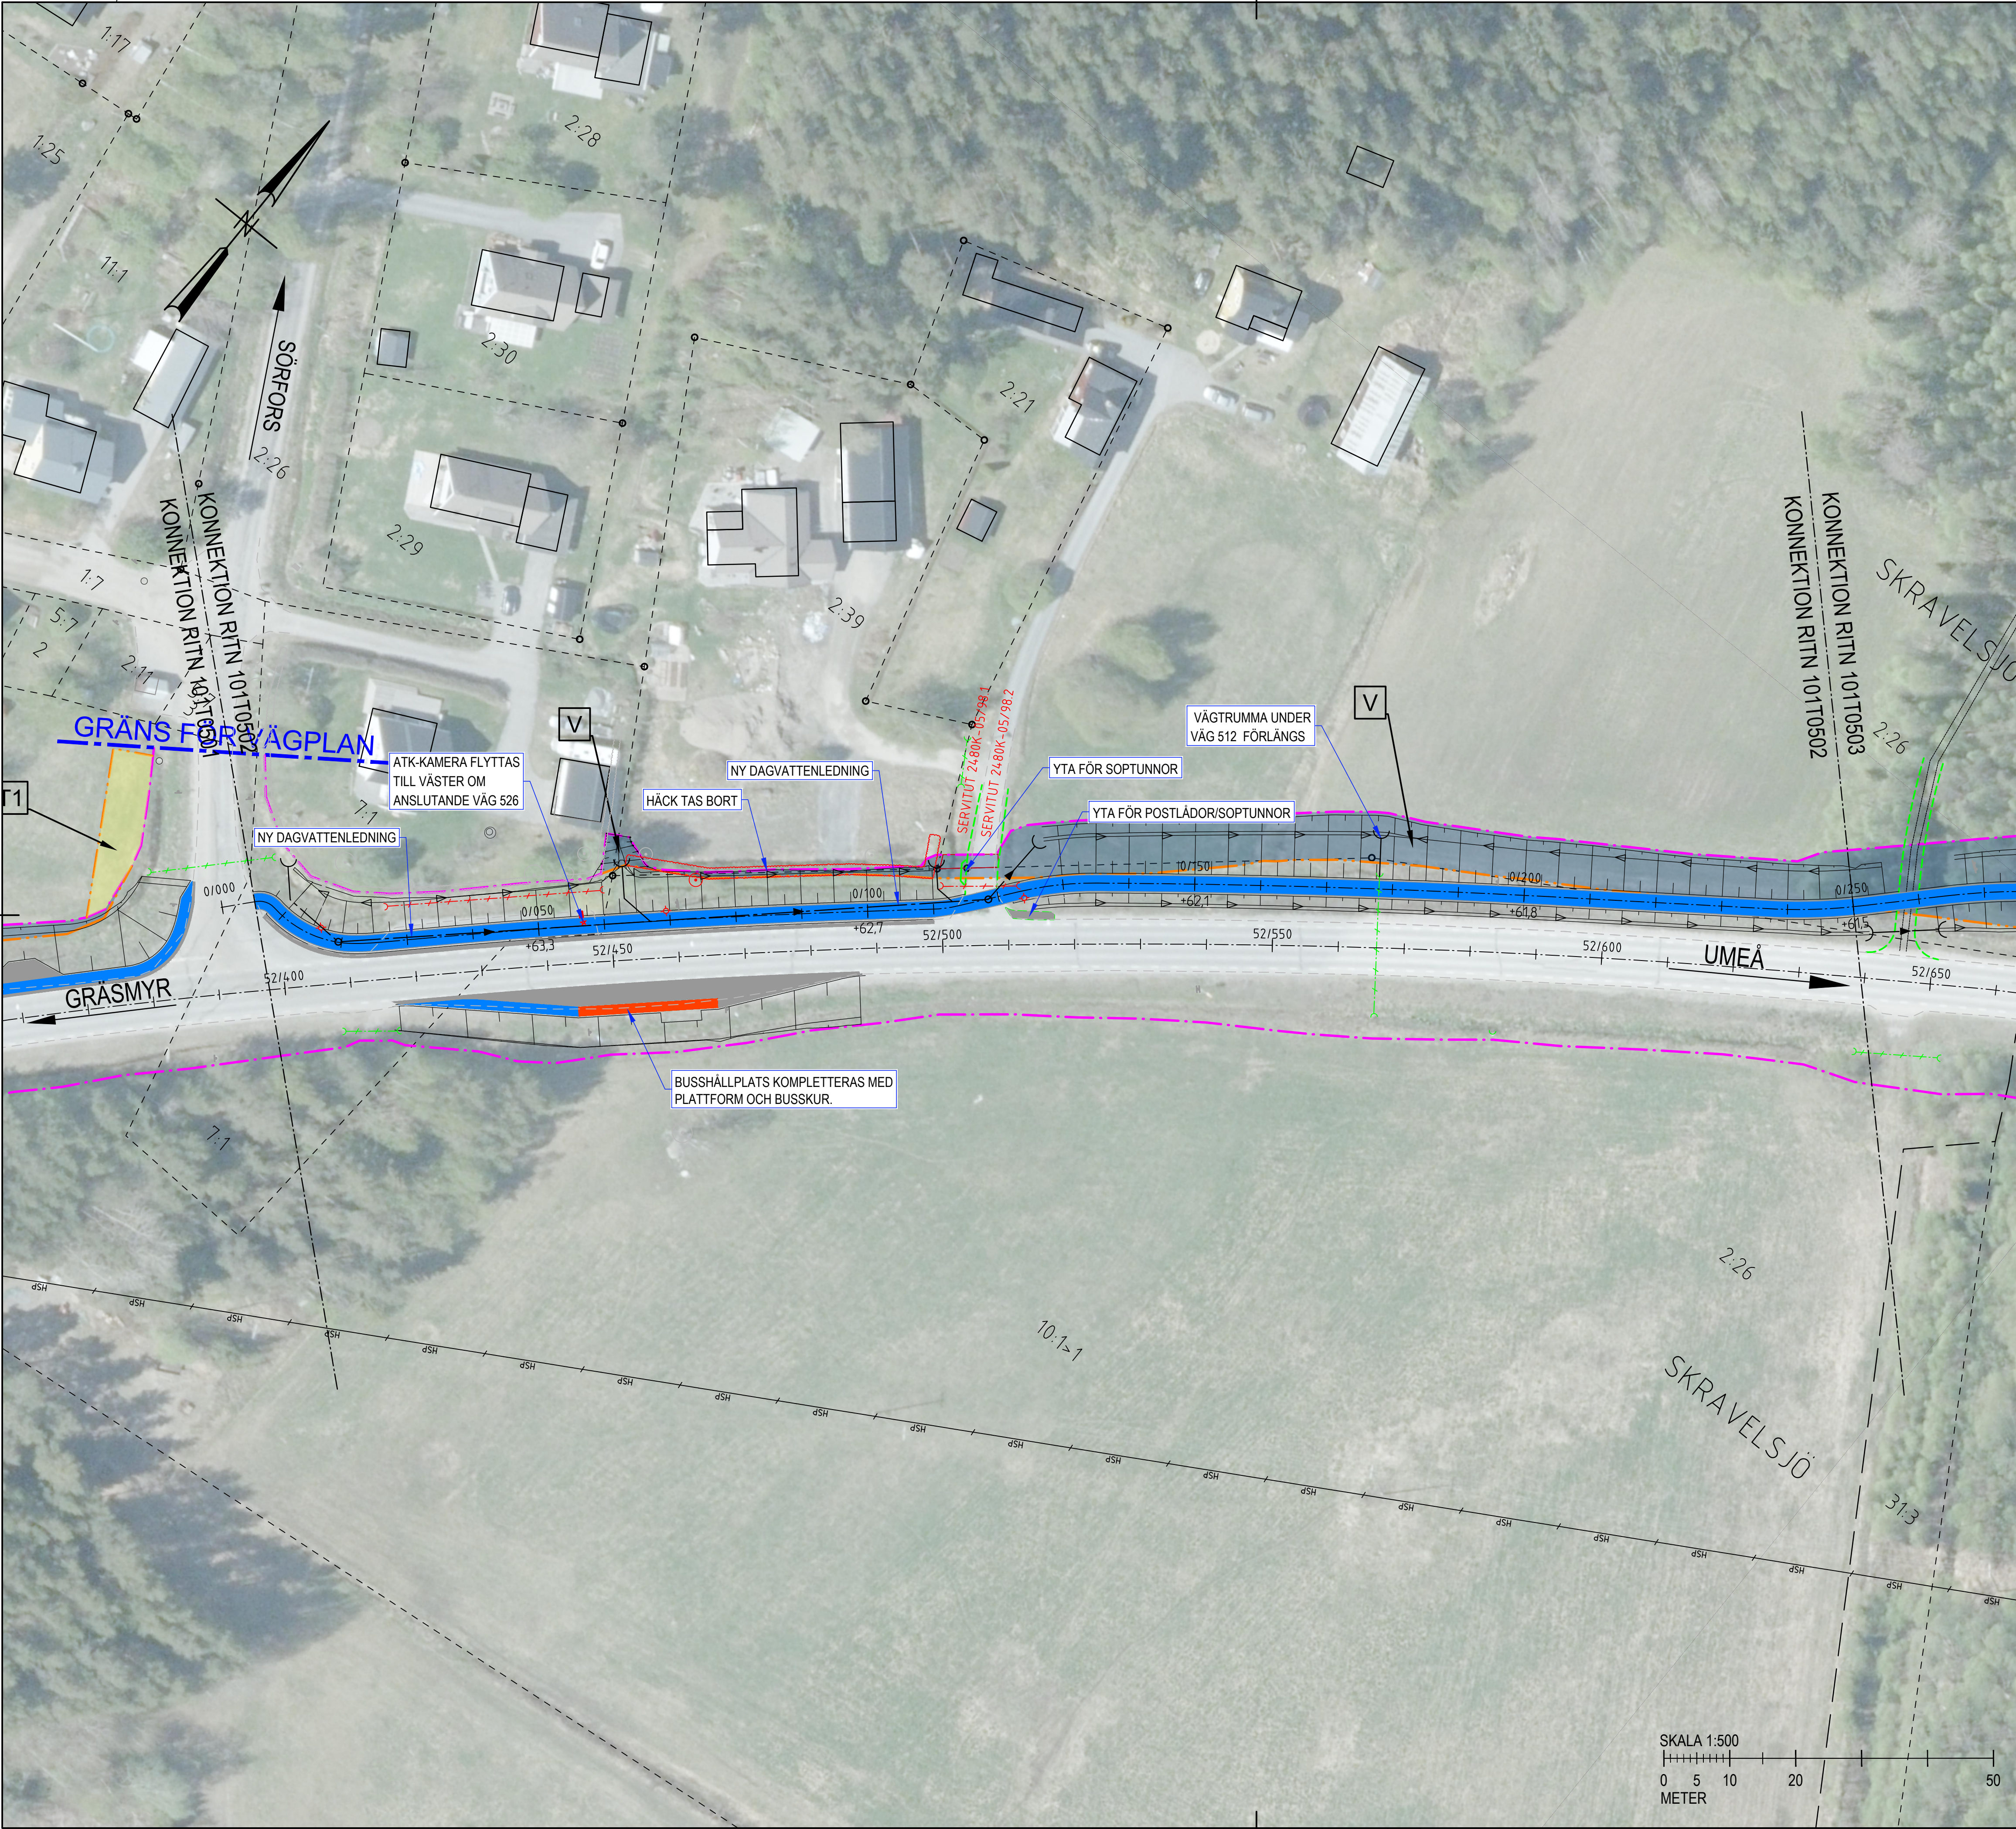

TECKENFÖRKLARING

MARKANSPRÅK

- Gräns för vägområde
- Avgränsning mellan olika typer av markanspråk
- Nytt vägområde med vägrätt


ÖVRIGA BETECKNINGAR PÅ PLANKARTA

- Ny GCM-väg med längdmätning
- Släntmarkeringar för ny anläggning, inkl. lutningsriktning (pil) i dikesbotten.
- Avstigningsyta/perong vid busshållplats
- Ny asfalterad yta
- Föreslaget läge för anslutning enskild väg, fastställs ej i vägplan.
- Anslutning till enskild väg som flyttas eller stängs, fastställs ej i vägplan.
- Ny vägtrumma med lutningsriktning.
- Trumma som behålles / trumma som rivs
- Rödmarkerad symbol = rivs/utgår
- Fastighetsgräns / Traktgräns
- Servitut / Rättighet, inkl nummer
- Traktnamn / Fastighetsbeteckning
- Byggnad

VERKSAMHETER/ÅTGÄRDER SOM UNDTANTAS FRÅN FÖRBUD ENLIGT MILJÖBALKEN

Skyldighet att göra anmälan för samråd enligt 12.6MB gäller inte för de verksamheter och åtgärder som behövs för att bygga vägen och som fastställs och ingår i vägområde för allmän väg eller område för tillfällig nyttjanderätt. Förbudet mot åtgärder inom strandskyddsområde (7-15 m) gäller inte byggnade av allmän väg.

BLADINDELNING

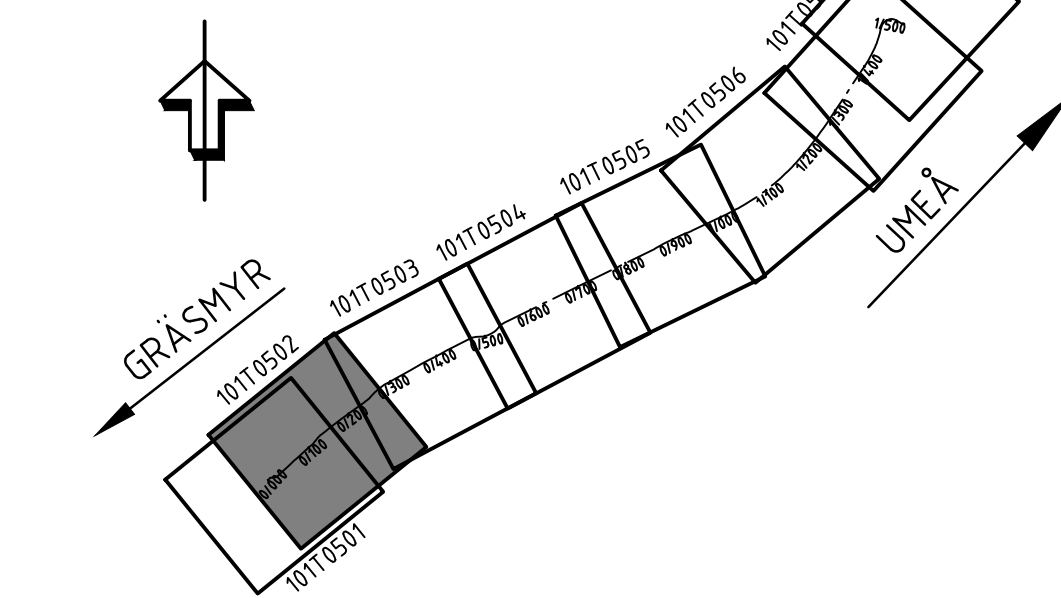

TYP AV PLAN		VÄGPLAN	
GRANSKNINGSSTATUS / SYFTE		GODKÄND	
HANDLINGSTYP		GRANSKNINGSHANDLING	
DATUM	2025-11-14	LEVERANS / ÄNDRINGS-PM	
OBJEKT	GC RÖBÄCK - SKRAVELSJÖ		
DELOMRÅDE / BANDEL		1 GCM-VÄG SKRAVELSJÖ - RÖBÄCK	
ANLÄGGNINGSGEL	01 GCM-VÄG		
OBJEKTNUMMER / KM	186036	KONSTRUKTIONNUMMER	
BESTÄLLARE	TRAFIKVERKET	LEVERANTÖR	 AFRY
SKAPAD AV	M OLOFSSON	UPPDRAGSGNUMMER	D0193356
GODKÄND AV	L OLSSON	ÄNDELNING	222470
RITNINGSTYP		PLANRITNING	
TEKNIKOMRÅDE / INNEHÅLL		T VÄGUTFORMNING OCH TRAFIK	
BESKRIVNING		0/005 - 0/250	
ILLUSTRATIONSKARTA			
SKALA	1:500	FORMAT	A1
RITNINGSGRUPP	1 01 T 05 02	BLAD	NÄSTA BLAD
		BET	