


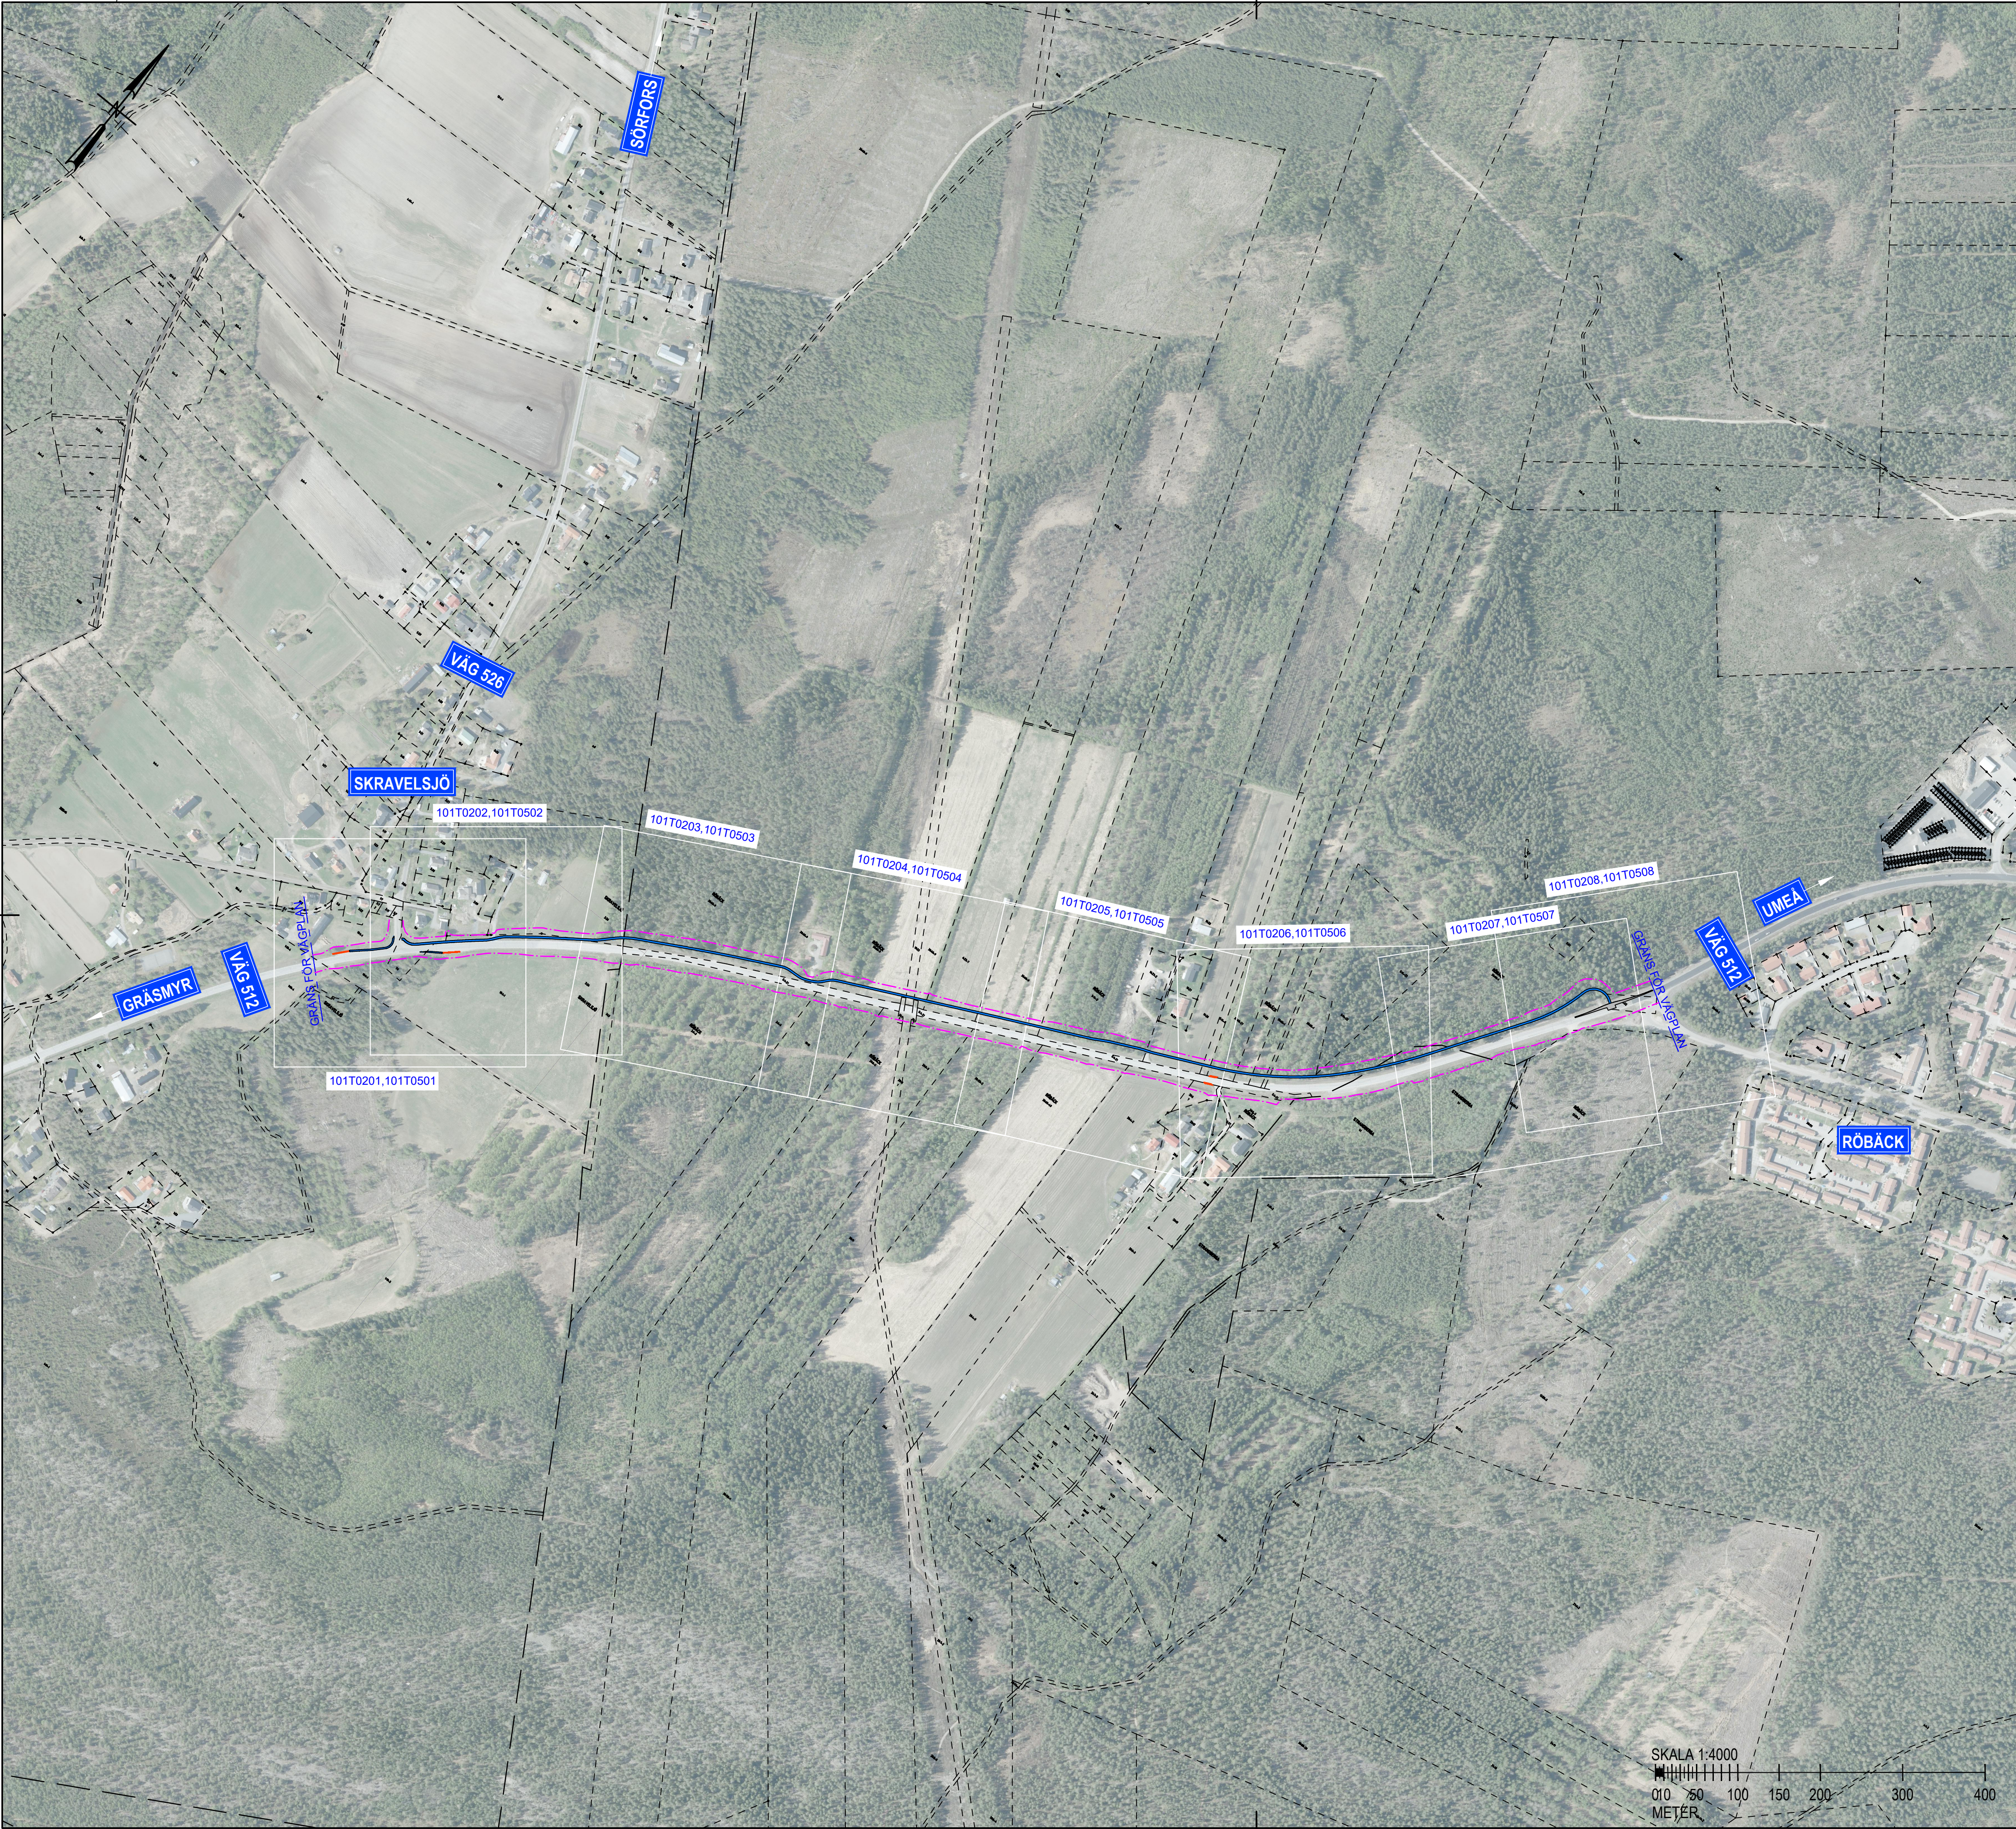

TECKENFÖRKLARING

Koordinatsystem: SWEREF 99 20 15
Höjdsystem: RH2000

UTBREDNING OCH LOKALISERING AV NY GCM-VÄG

- Gräns för vägområde / området som berörs
- Ny GCM-väg / Gångväg
- Busshållplatser
- Ritningsnummer illustrationskarta

ÖVRIGA BETECKNINGAR PÅ PLANKARTA

- Fastighetsgräns
- Traktgräns

TYP AV PLAN		VÄGPLAN	
GRANSKNINGSSTATUS / SYFTE		GODKÄND	
HANDLINGSTYP		GRANSKNINGSHANDLING	
DATUM	2025-11-14	LEVERANS / ÄNDRINGS-PM	
OBJEKT	GC RÖBÄCK - SKRAVELSJÖ		
DELOMRÅDE / BANDEL			
1 GCM-VÄG SKRAVELSJÖ - RÖBÄCK			
ANLÄGGNINGDEL		01 GCM-VÄG	
OBJEKTNUMMER / KM	186036	KONSTRUKTIONSNUMMER	
BESTÄLLARE	LEVERANTÖR		
 TRAFIKVERKET	 AFRY		
SKAPAD AV	UPPDRAGSGNUMMER		
M OLOFSSON	D0193356		
GODKÄND AV	AVDELNING		
L OLSSON	222470		
RITNINGSTYP			
PLANRITNING			
TEKNIKOMRÅDE / INNEHÅLL			
T VÄGUTFORMNING OCH TRAFIK			
BESKRIVNING			
ÖVERSIKTSKARTA			
SKALA	FORMAT	FÖRVALTNINGSNUMMER	
1:4000	A1		
RITNINGSNUMMER	BLAD	NÄSTA BLAD	BET
1 01 T 01 01			