



XREF: 2025-12-01 10:24
2025-12-01 10:24
2025-12-01 10:24
2025-12-01 10:24
2025-12-01 10:24
2025-12-01 10:24


BUSSHÅLLPLATS I SKRAVELSJÖ
VÄG 512, VÄNSTER SIDA, SEKTION 52/325

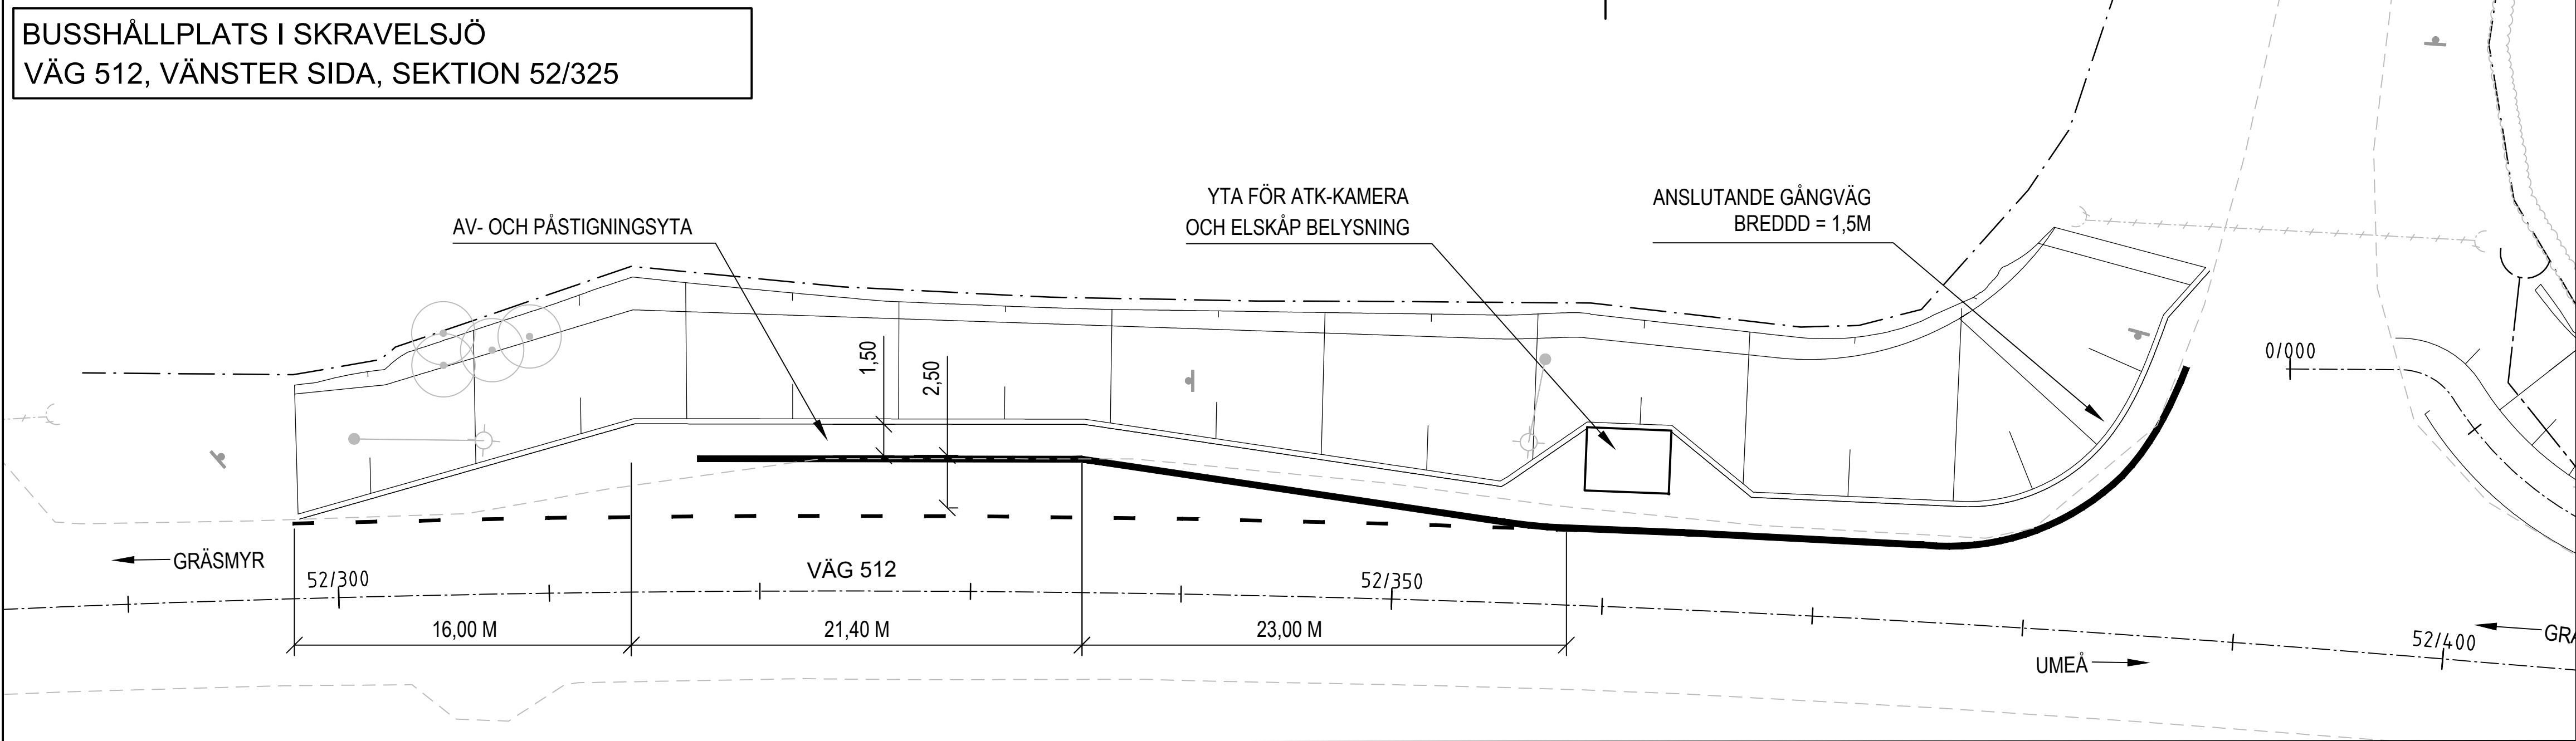

BUSSHÅLLPLATS I SKRAVELSJÖ
VÄG 512, HÖGER SIDA, SEKTION 52/450

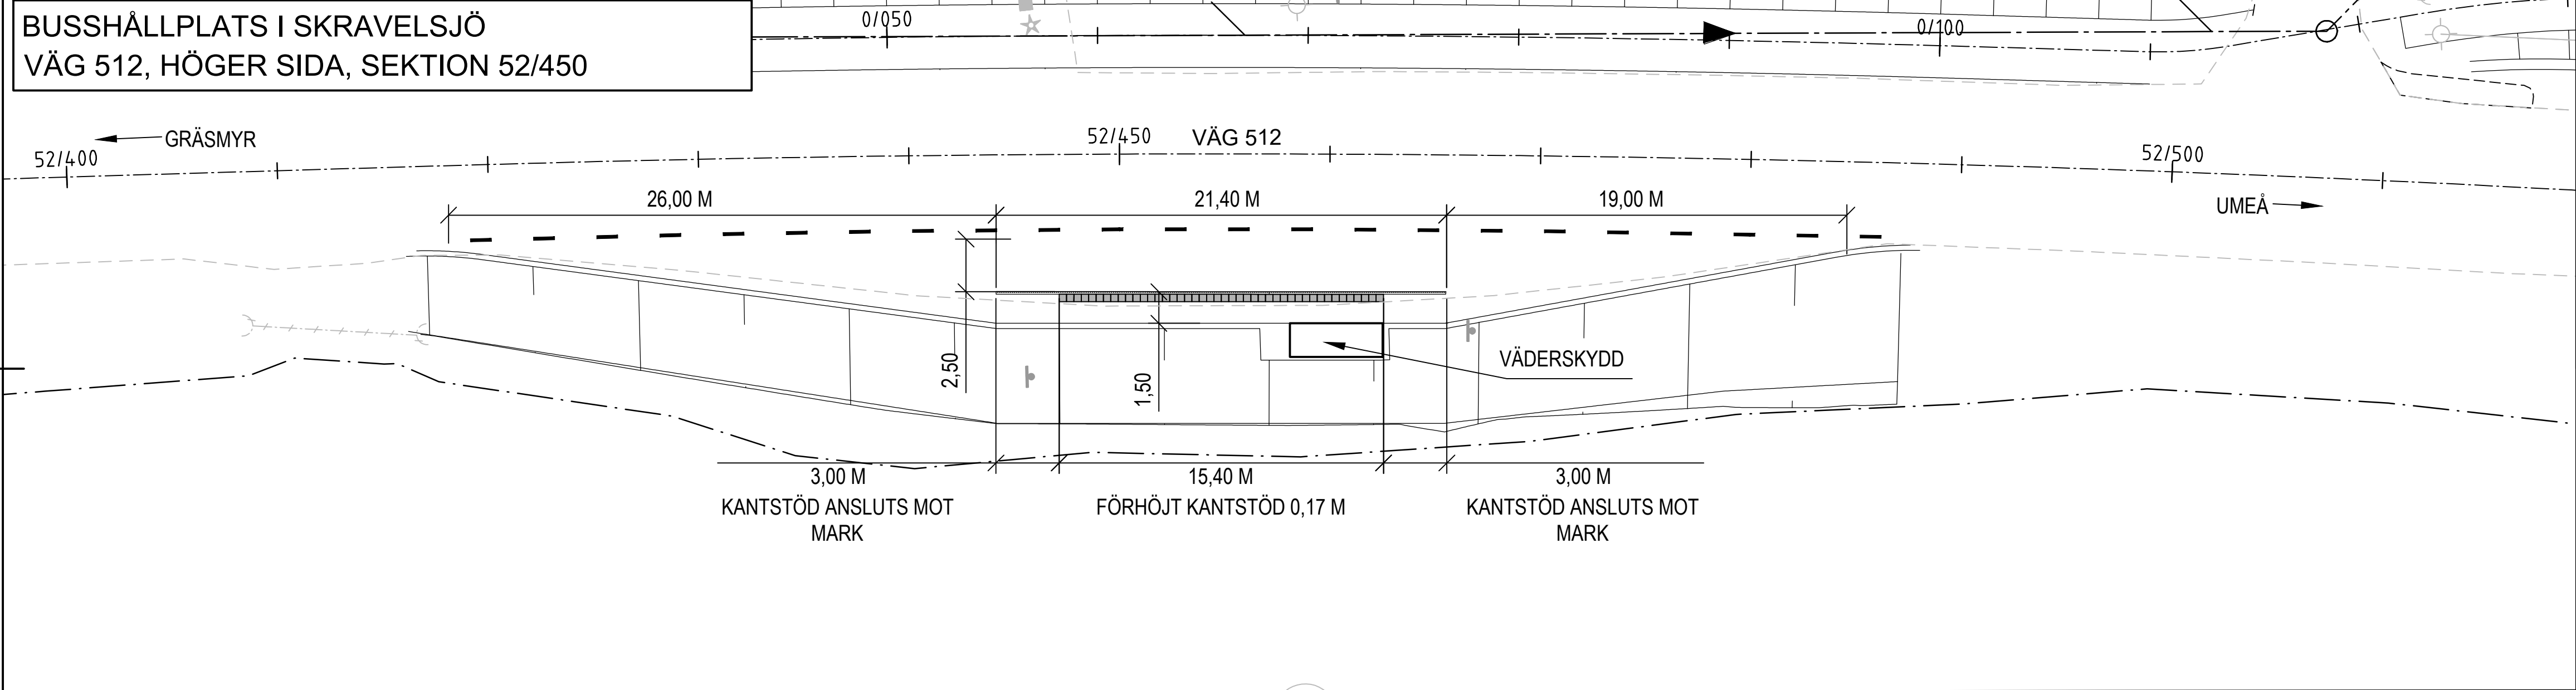

BUSSHÅLLPLATS I RÖBÄCKSMYRAN
VÄG 512, HÖGER OCH VÄNSTER SIDA, SEKTION 53/390

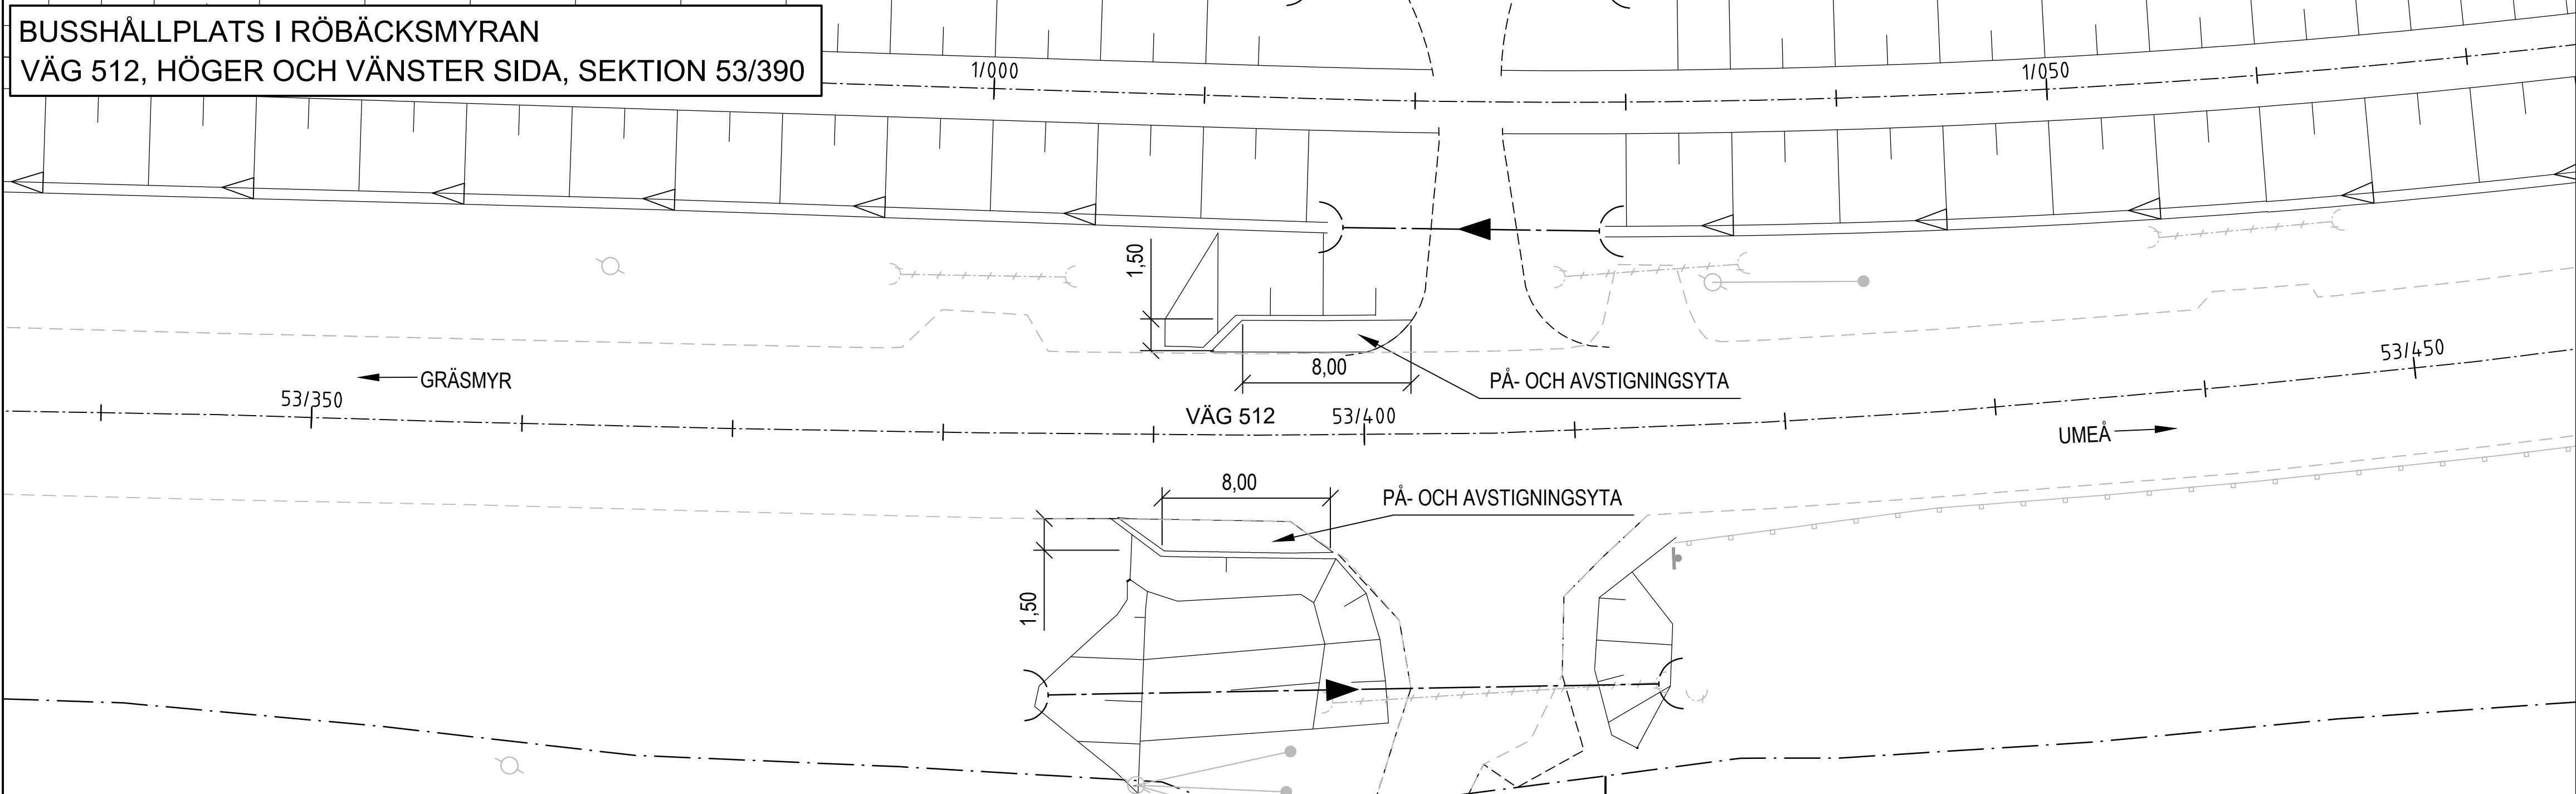

TECKENFÖRKLARING

- Gräns för vägområde
- Ny GCM-väg med längdmätning
- Släntmarkeringar för ny anläggning,
- Ny asfaltkant
- Befintlig asfaltkant
- Vita markplattor
- Vägmarkering, kantlinje
- Vägmarkering, spärmlinje

Koordinatsystem: SWEREF 99 20 15
Höjdsystem: RH2000

SKALA 1:200
0 1 2 5 10 15 20
METER

TYP AV PLAN		VÄGPLAN	
GRANSKNINGSSTATUS / SYFTE		GODKÄND	
HANDLINGSTYP		GRANSKNINGSHANDLING	
DATUM	2025-11-14	LEVERANS / ÄNDRINGS-PM	
OBJEKT			
GC RÖBÄCK - SKRAVELSJÖ			
DELOMRÅDE / BANDEL			
1 GCM-VÄG SKRAVELSJÖ - RÖBÄCK			
ANLÄGGNINGSD			
01 GCM-VÄG			
OBJEKTNUMMER / KM		KONSTRUKTIONSNUMMER	
186036			
BESTÄLLARE		LEVERANTÖR	
 TRAFIKVERKET		 AFRY	
SKAPAD AV		UPPDRAGSGNUMMER	
M OLOFSSON		D0193356	
GODKÄND AV		ÄNDELNING	
L OLSSON		222470	
RITNINGSTYP			
TYPTRITNING			
TEKNIKOMRÅDE / INNEHÅLL			
T VÄGUTFORMNING OCH TRAFIK			
BESKRIVNING			
UTFORMNING AV BUSSHÅLLPLATSER			
SKALA		FORMAT	FÖRVALTNINGSNUMMER
1:200		A1	
RITNINGSNUMMER		BLAD	NÄSTA BLAD
1 01 T 04 02			BET