


PLO_2021-9-9_1115_V:\RANSSE\PIB\YMMIA\SYG\2020\1320049378\3_TERNIKV2_SHT\TRID\FE\100101A1.DWG - ALEXANDER SALAMON

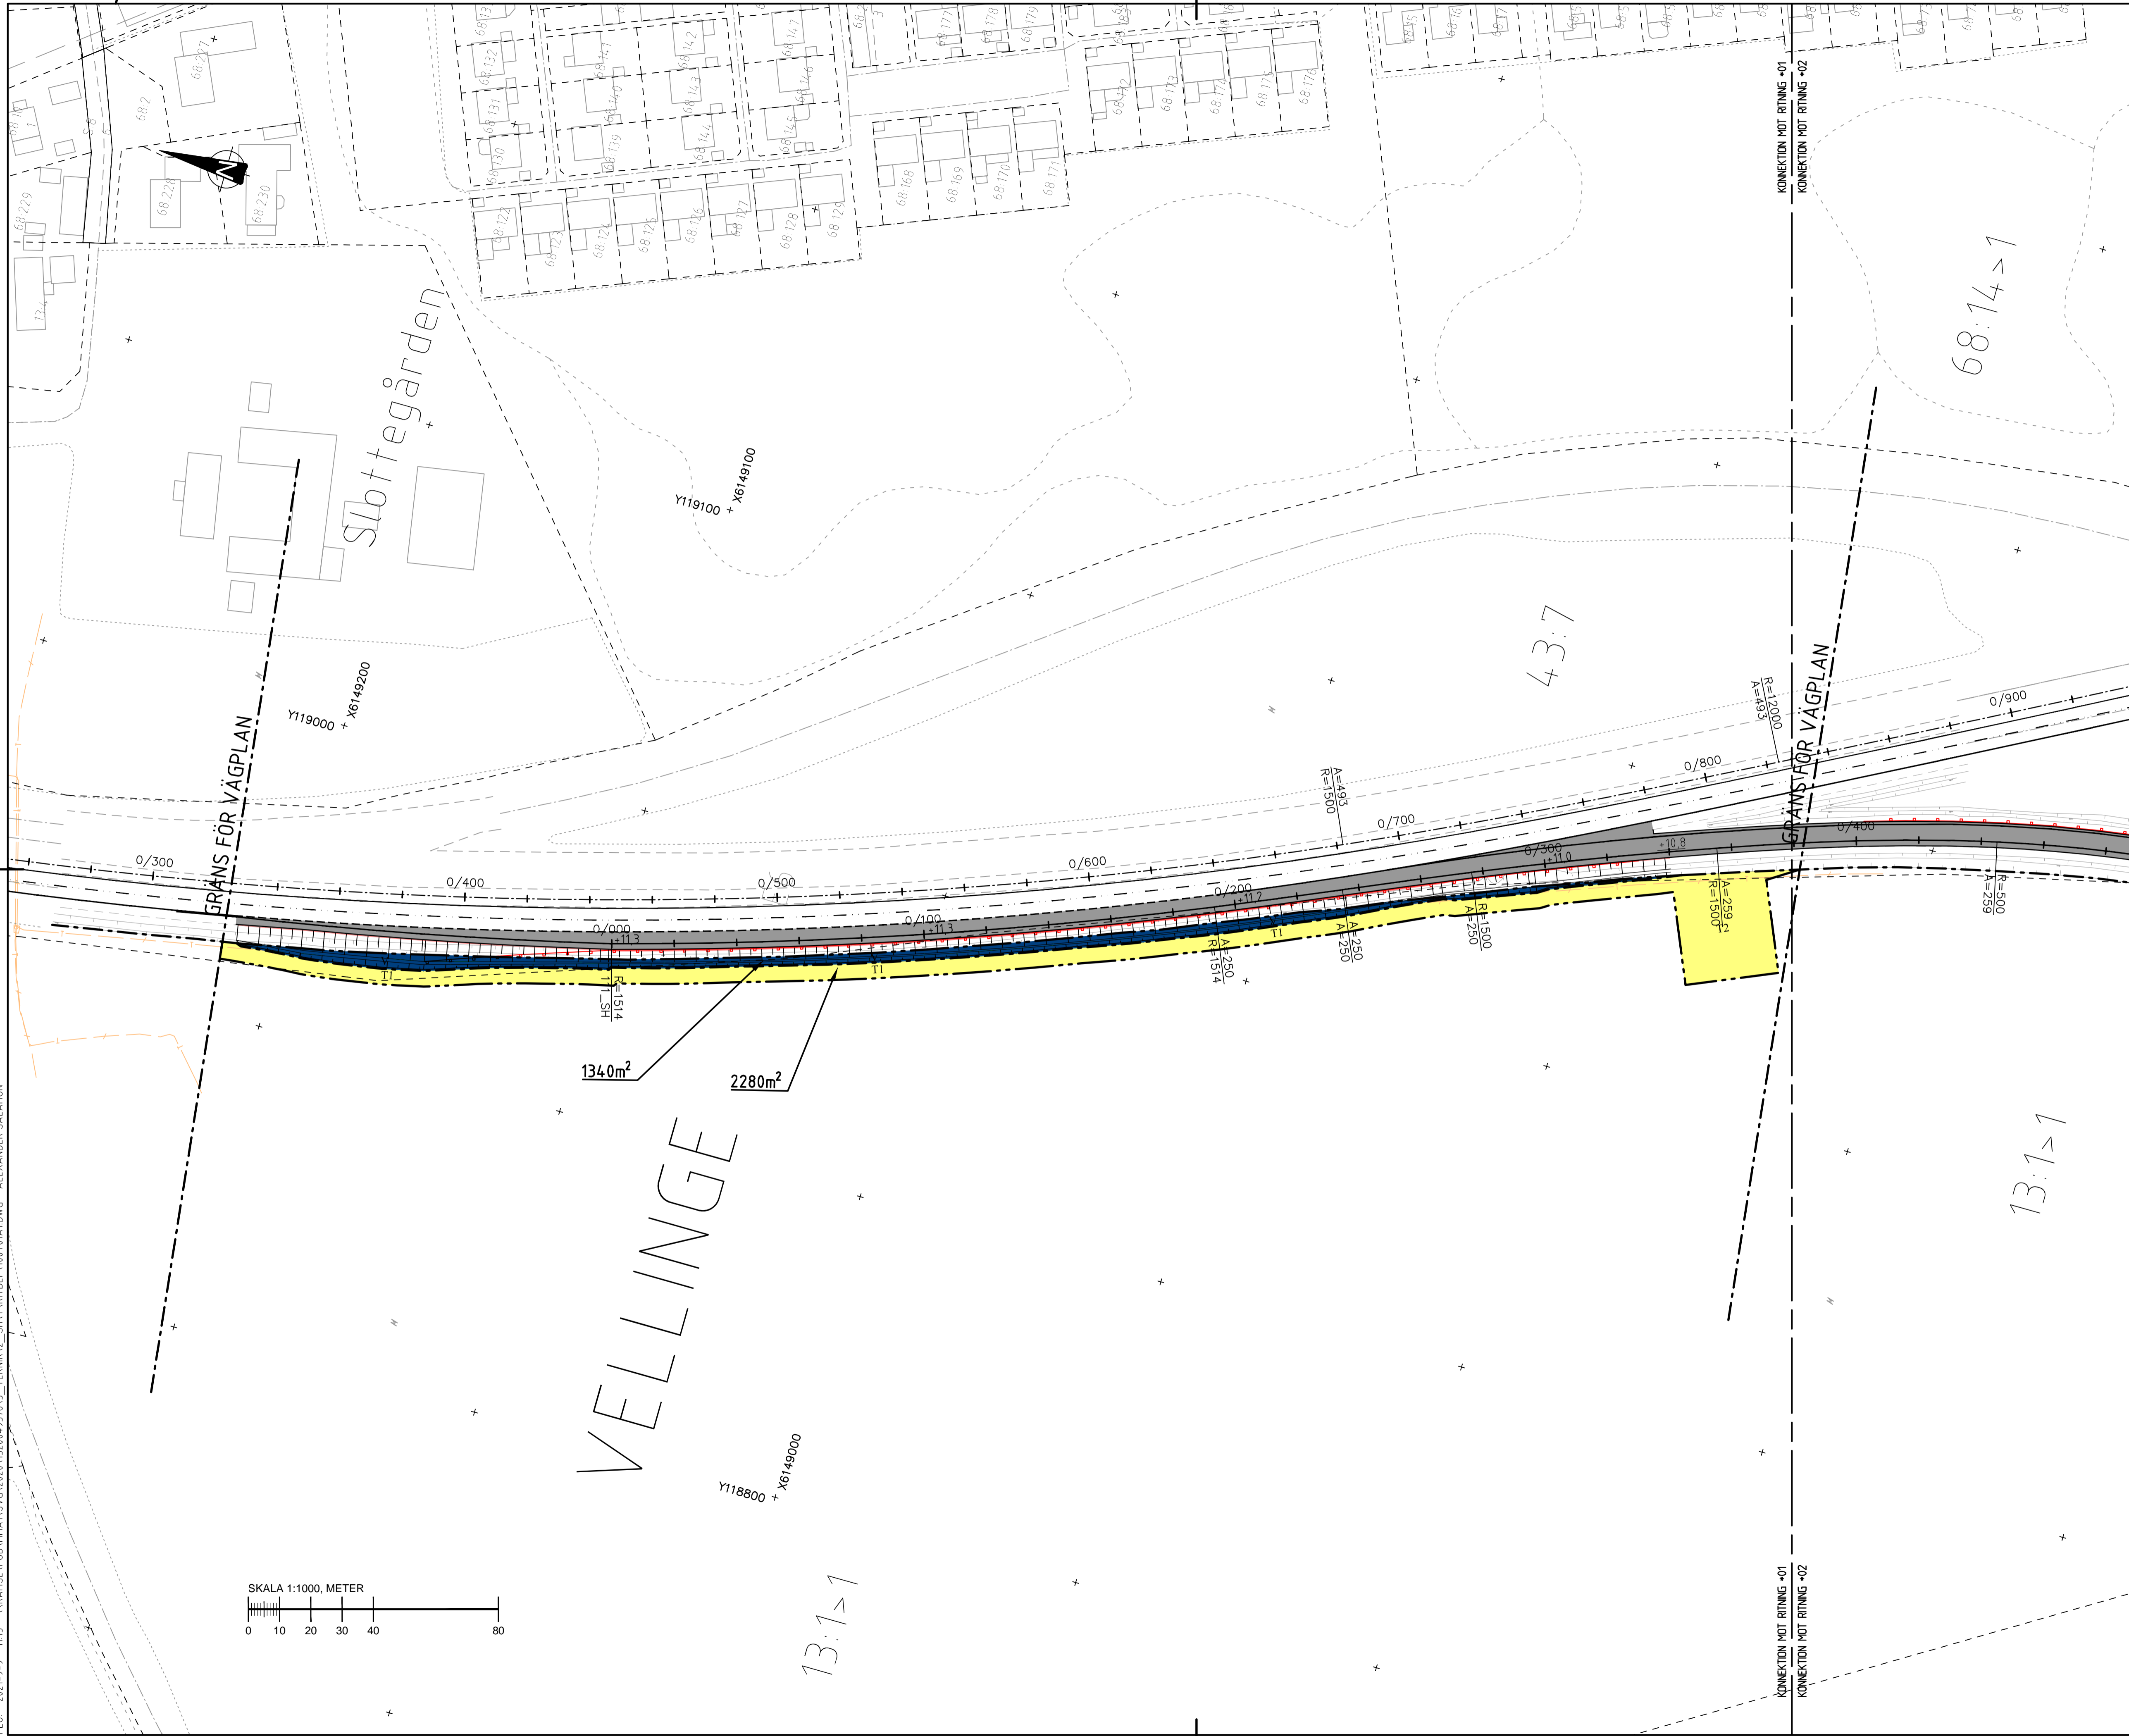

TECKENFÖRKLARING

- - - FASTIGHETSGRÄNS
- - - BELÄGGNINGSKANT
- 0/000 LÄNGDMÄTNING
- - - GRÄNS FÖR VÄGOMRÅDE
- - - AVGRÄNSNING MELLAN OLIKA TYPER AV MARKANSPRÅK
- NYTT VÄGOMRÅDE MED VÄGRÄTT
- TILLFÄLLIG NYTTJANDERÄTT
- T1: TILLFÄLLIG NYTTJANDERÄTT: ARBETSOMRÅDE GÄLLER FRÅN BYGGSTART TILL 3 MÅNADER EFTER SLUTBESIKTNING
- T2: TILLFÄLLIG NYTTJANDERÄTT: ETABLERINGSYTA/UPPLAG GÄLLER FRÅN BYGGSTART TILL 3 MÅNADER EFTER SLUTBESIKTNING

ANMÄRKNING:

SKYLDIGHETEN ATT GÖRA ANMÄLAN FÖR SAMRÅD ENLIGT 12:6 MB GÄLLER INTE FÖR DE VERKSAMHETER OCH ÅTGÄRDER SOM BEHÖVS FÖR ATT BYGGA VÄGEN OCH SOM FASTSTÄLLS OCH INGÅR I VÄGOMRÅDE FÖR ALLMAN VÄG ELLER OMRÅDE FÖR TILLFÄLLIG NYTTJANDERÄTT.

KOORDINATSYSTEM:
PLAN SWEREF 99 13 30
HÖJD RH 2000

TYP AV PLAN VÄGPLAN

GRANSKNINGSSTATUS / SYFTE
HANDLINGSTYP
SAMRÅDSHANDLING

DATUM
2021-09-06

OBJEKT
**E6 TRELLEBORG MALMÖ
TPL VELLINGE SÖDRA**

DELOMRÅDE / BANDEL
E6 TRELLEBORG MALMÖ
ANLÄGGNINGSDDEL
01 - TPL VELLINGE

OBJEKTNUMMER / KM
XXXX

BESTÄLLARE
TRAFIKVERKET

KONSTRUKTIONSNUMMER
XXXX

LEVERANTÖR
RAMBOLL

SKAPAD AV
D. DIXON

UPPRAGSNUMMER
1320049378

GODKÄND AV
K. ANDERSSON

AVDELNING
1324157

RITNINGSTYP
PLANRITNING

TEKNIKOMRÅDE / INNEHÅLL
VÄGUTFORMNING OCH TRAFIK

BESKRIVNING
PLANKARTA

SKALA 1:1000	FORMAT A1	FÖRVALTNINGSNUMMER
RITNINGSNUMMER 1 00 T 01 A1	BLAD	NÄSTA BLAD BET