


**TECKENFÖRKLARING**

- 0/100 BREDDNING AV BEFINTLIG VÄG MED VÄGBANEKANTER OCH LÅNGDMÄTNING
- NY VÄGOMRÄDESGRÄNS
- BEF VÄGOMRÄDESGRÄNS
- GRÄNS FÖR TILLFÄLLIG NYTTJANDERÄTT
- BEF TRUMMA
- FÖRLÄNGNING AV BEF TRUMMA
- NY TRUMMA
- RÄCKE
- NY VÄGSLÄNT

**ÖVRIGA OMRÅDEN/BETECKNING**


- TRAKTGRÄNS
- FASTIGHETSGRÄNS
- FASTIGHETSBETECKNING
- BEF. VATTENDRAG
- BEF. RÄCKE
- BEF. STAKET
- BEF. STEMUR
- BEF. VÄGKANT
- BEF. VÄGSLÄNT
- HÖJDKURVOR MED HÖJDANGIVELSER
- BYGGNADER
- BELYSNINGSSTOLPE
- BEF. DAGVATTENLEDNING
- BEF. TRYCK
- BEF. SPILLVATTENLEDNING
- BEF. HÖGSPÄNNINGSKABEL
- BEF. OPTO/FIBERKABEL
- BEF. TELEKABEL
- BEF. ODLINGSRÖSEN
- BEF. SÄRSKILT SKYDDSVART TRAD

**KOORDINATSYSTEM**  
 SYSTEM I PLAN: SWEREF 99 15 00  
 SYSTEM I HÖJD: RH 2000  
 ORIENTERINGSGIFTUR

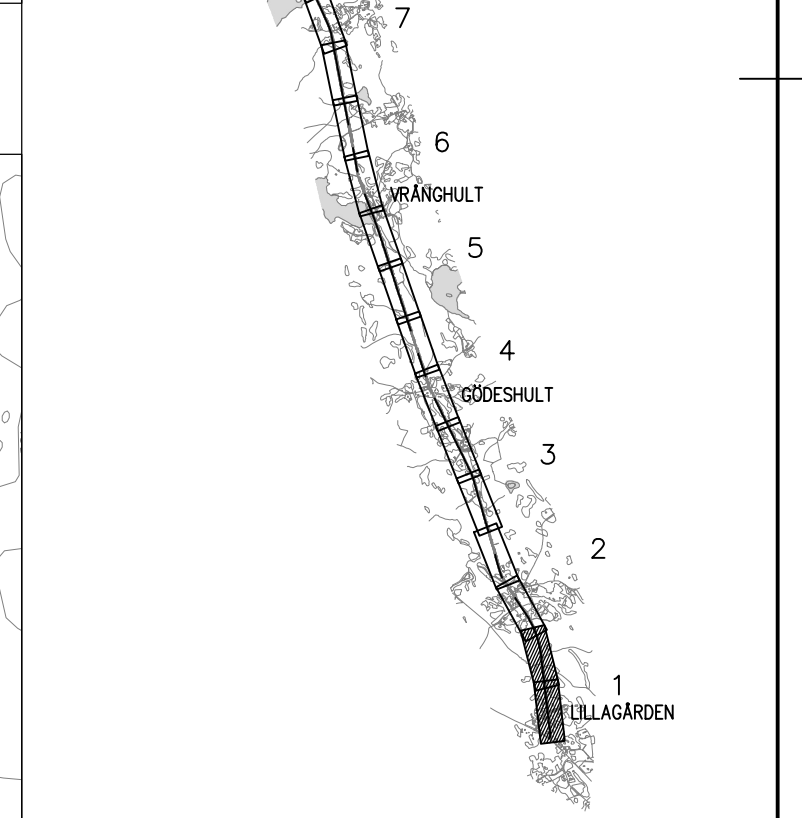

TYP AV PLAN		<b>VÄGPLAN</b>	
GRANSKNINGSSTATUS / SYFTE			
HANDLINGSTYP		<b>GRANSKNINGSHANDLING</b>	
DATUM	2022-06-23	LEVERANS / ÄNDRINGS-PM	
OBJEKT			
<b>VÄG 941</b>			
<b>LILLAGÅRDEN - STENBROHULT</b>			
DELOMRÅDE / BANDEL			
1 - LV 941, LILLAGÅRDEN - STENBROHULT, BREDDNING			
ANLÄGGNINGSDEL			
00 - GEMENSAMT (SAMMANSATT OCH ÖVERSIKTER)			
OBJEKTNUMMER / KM	173040	KONSTRUKTIONNUMMER	
BESTÄLLARE		LEVERANTÖR	
		<b>TRAFIKVERKET</b>	<b>RAMBOLL</b>
SKAPAD AV	L.SVENSSON	UPPRAGSNUMMER	1320053520
GODKÄND AV	H.KONSTENIUS	AVDELNING	
RITNINGSTYP			
PLAN			
TEKNIKOMRÅDE / INNEHÅLL			
VÄGUTFORMNING OCH TRAFIK			
BESKRIVNING			
ILLUSTRATIONSKARTA			
KM 0/000 - 01/210			
SKALA	1:1000	FORMAT	A1
RITNINGNUMMER	1 00 T 02 01	FÖRVALTNINGSNUMMER	
BLAD	01	NÄSTA BLAD	02
BET			



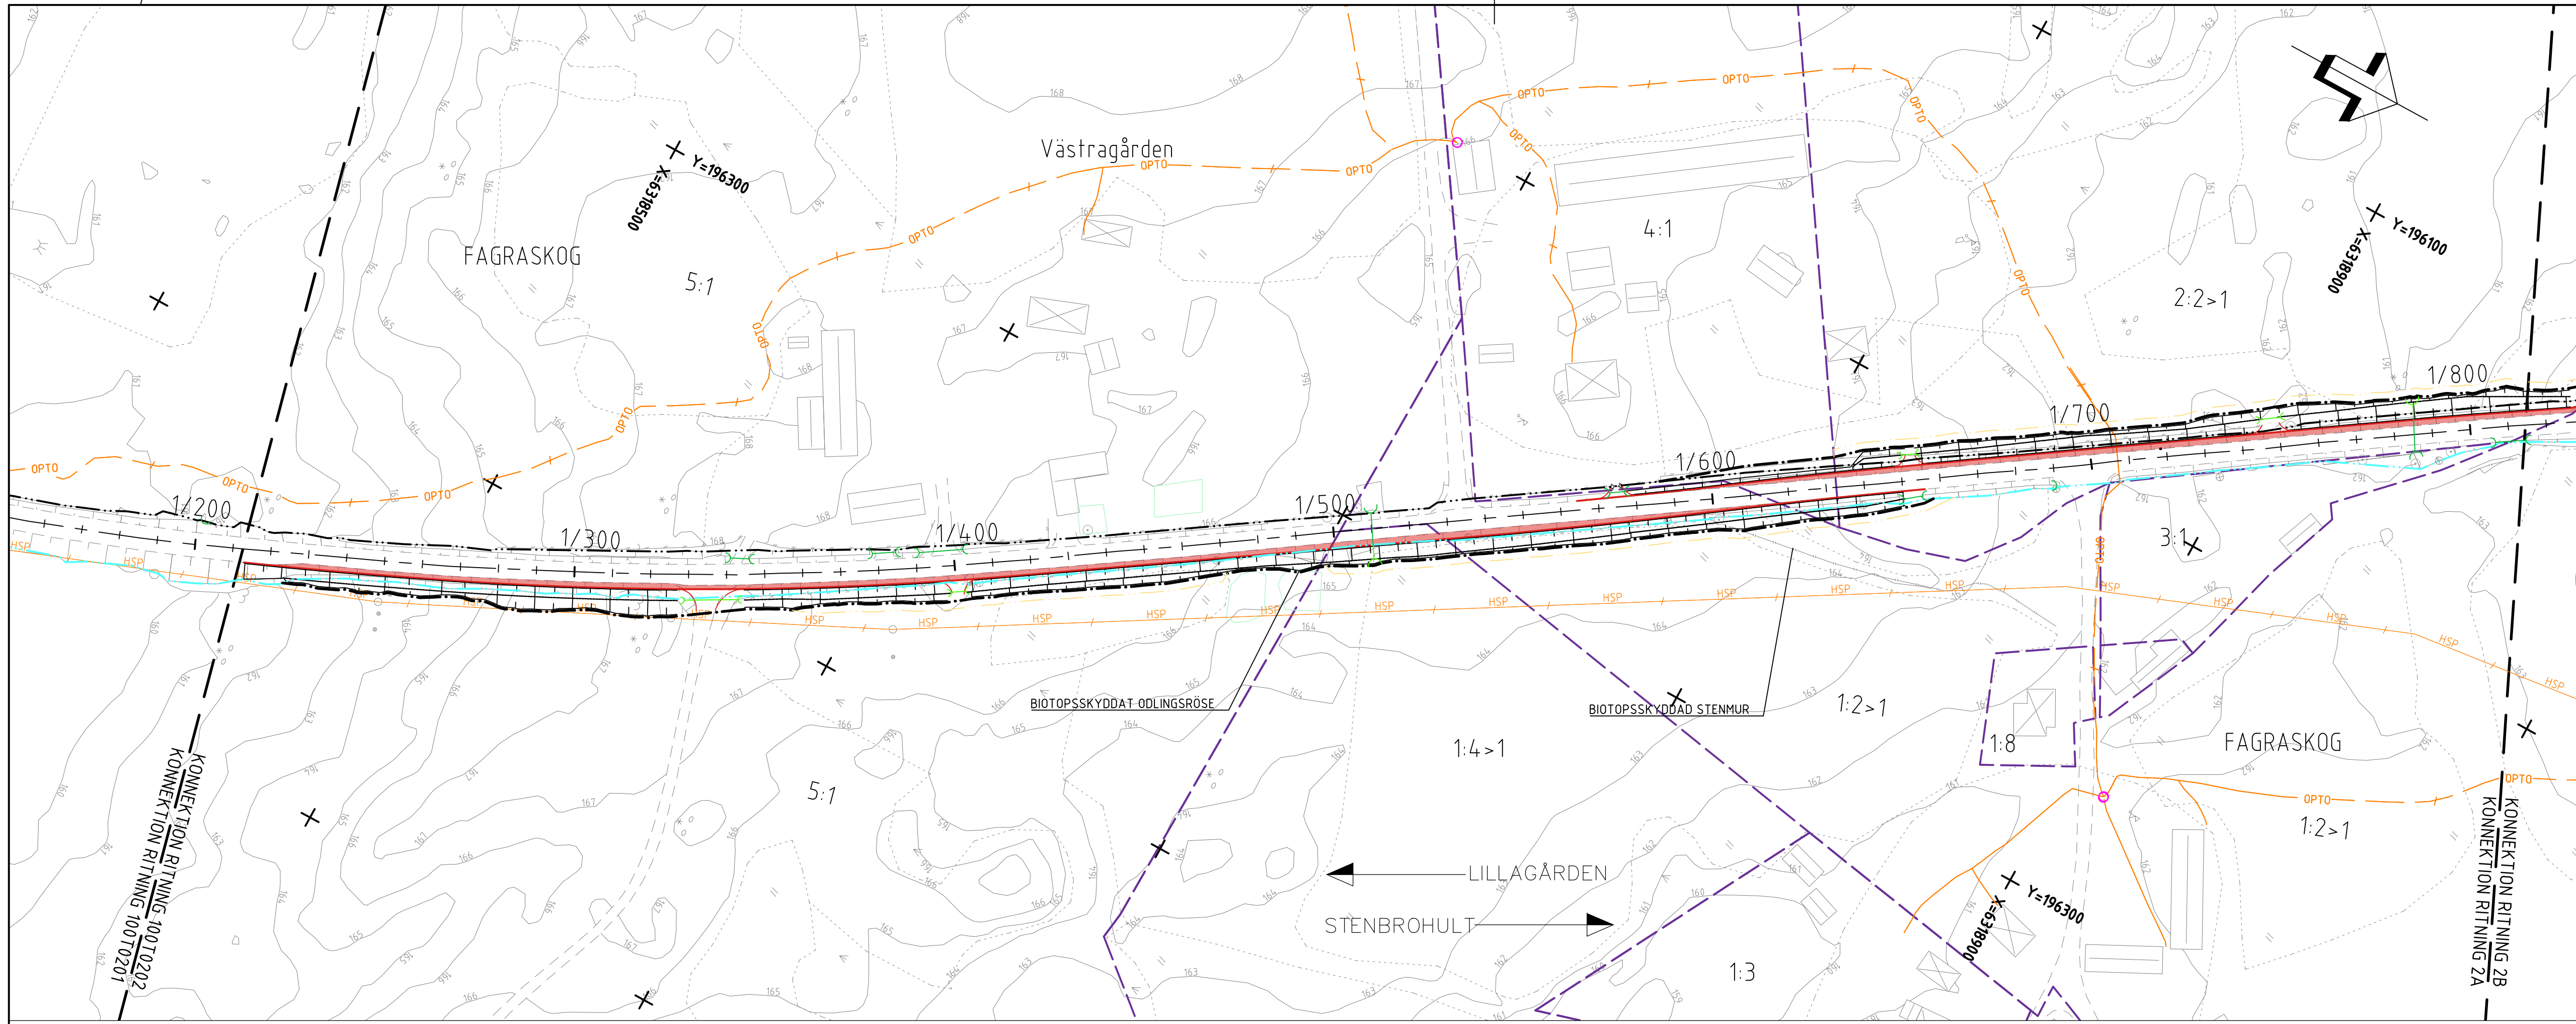


**TECKENFÖRKLARING**

- 0/100 BREDDNING AV BEFINTLIG VÄG MED VÄGBANKEKANTER OCH LÅNGDMÄTNING
- NY VÄGOMRÄDESGRÄNS
- BEF VÄGOMRÄDESGRÄNS
- GRÄNS FÖR TILLFÄLLIG NYTTJANDERÄTT
- BEF TRUMMA
- FÖRLÅNGNING AV BEF TRUMMA
- NY TRUMMA
- RÄCKE
- NY VÄGSLÄNT

**ÖVRIGA OMRÅDEN/BETECKNING**

- TRAKTGRÄNS
- FASTIGHETSGRÄNS
- FASTIGHETSBETECKNING
- BEF. VATTENDRAG
- BEF. RÄCKE
- BEF. STAKET
- BEF. STENMUR
- BEF. VÄGKANT
- BEF. VÄGSLÄNT
- HÖJDKURVOR MED HÖJDANGIVELSER
- BYGGNADER
- BELYSNINGSPOLPE
- BEF. DAGVATTENLEDNING
- BEF. TRYCK
- BEF. SPILLVATTENLEDNING
- BEF. HÖGSPÄNNINGSKABEL
- BEF. OPTO/FIBERKABEL
- BEF. TELEKABEL
- BEF. ODLINGSRÖSEN
- BEF. SÄRSKILT SKYDDSVÄRT TRÅD

**KOORDINATSYSTEM**  
 SYSTEM I PLAN: SWEREF 99 15 00  
 SYSTEM I HÖJD: RH 2000  
 ORIENTERINGSGIFUR

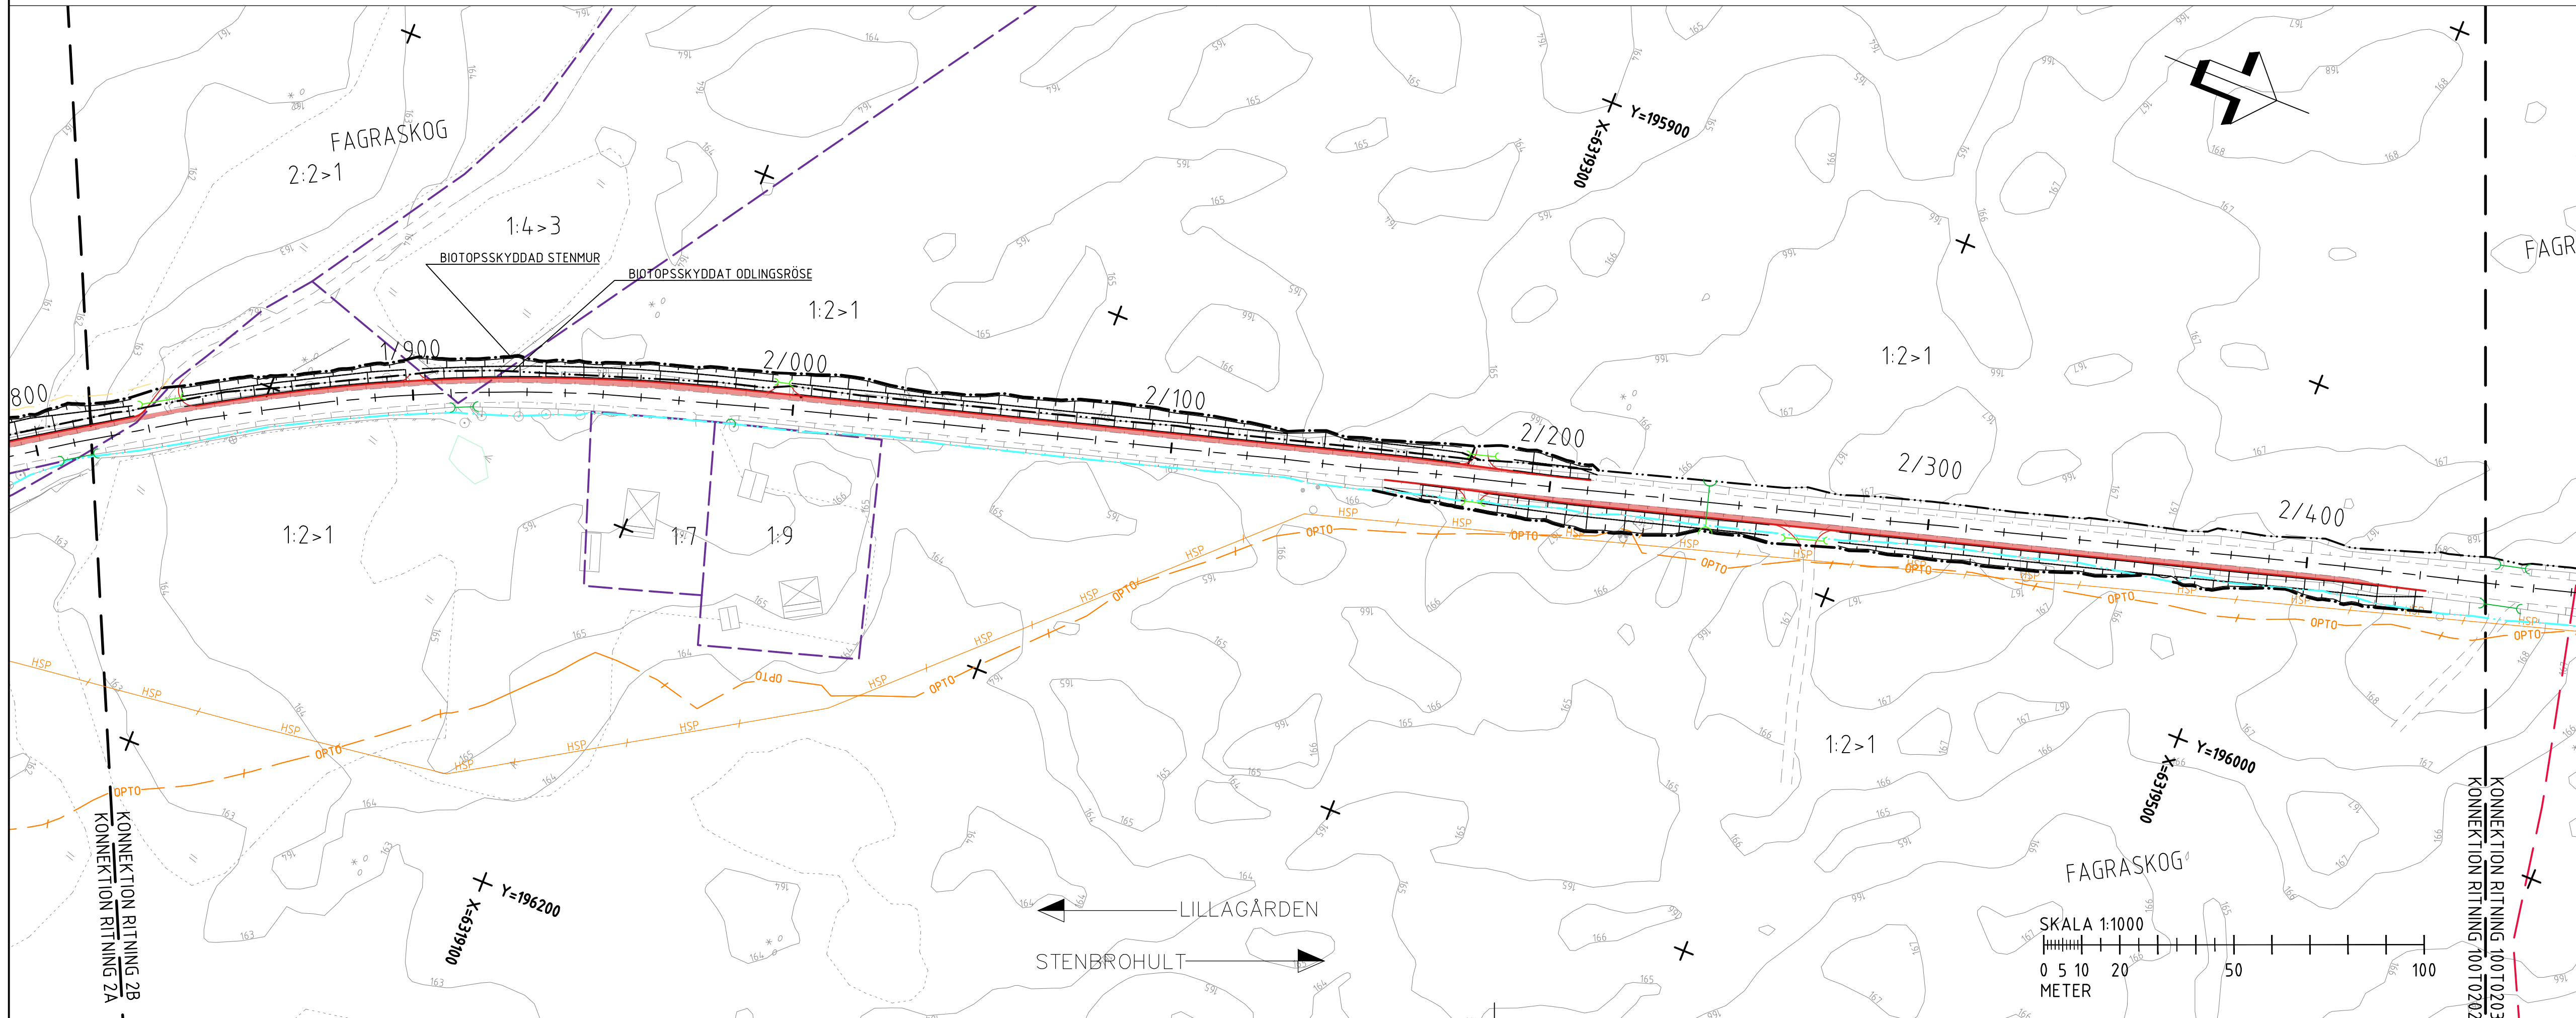

**VÄGPLAN**

TYP AV PLAN

GRANSKNINGSSTATUS / SYFTE

HANDLINGSTYP  
**GRANSKNINGSHANDLING**

DATUM 2022-06-23 LEVERANS / ÄNDRINGS-PM

OBJEKT  
**VÄG 941**  
**LILLAGÅRDEN - STENBROHULT**

DELOMRÅDE / BANDEL  
1 - LV 941, LILLAGÅRDEN - STENBROHULT, BREDDNING

ANLÄGGNINGSDEL  
00 - GEMENSAMT (SAMMANSATT OCH ÖVERSIKTER)

OBJEKTNUMMER / KM 173040 KONSTRUKTIONNUMMER



BESTÄLLARE LEVERANTÖR  
**TRAFIKVERKET** **RAMBOLL**

SKAPAD AV L.SVENSSON UPPDRAGSNUMMER 1320053520  
 GODKÄND AV H.KONSTENIUS AVDELNING

RITNINGSTYP  
**PLAN**  
TEKNIKOMRÅDE / INNEHÅLL  
**VÄGUTFORMNING OCH TRAFIK**  
 BESKRIVNING  
**ILLUSTRATIONSKARTA**  
 KM 1/210 - 2/450

SKALA 1:1000 FÖRVALTNINGSNUMMER  
 0 5 10 20 50 100  
 RITNINGSNUMMER 1 00 T 02 02 BLAD NÄSTA BLAD 02 03 BET



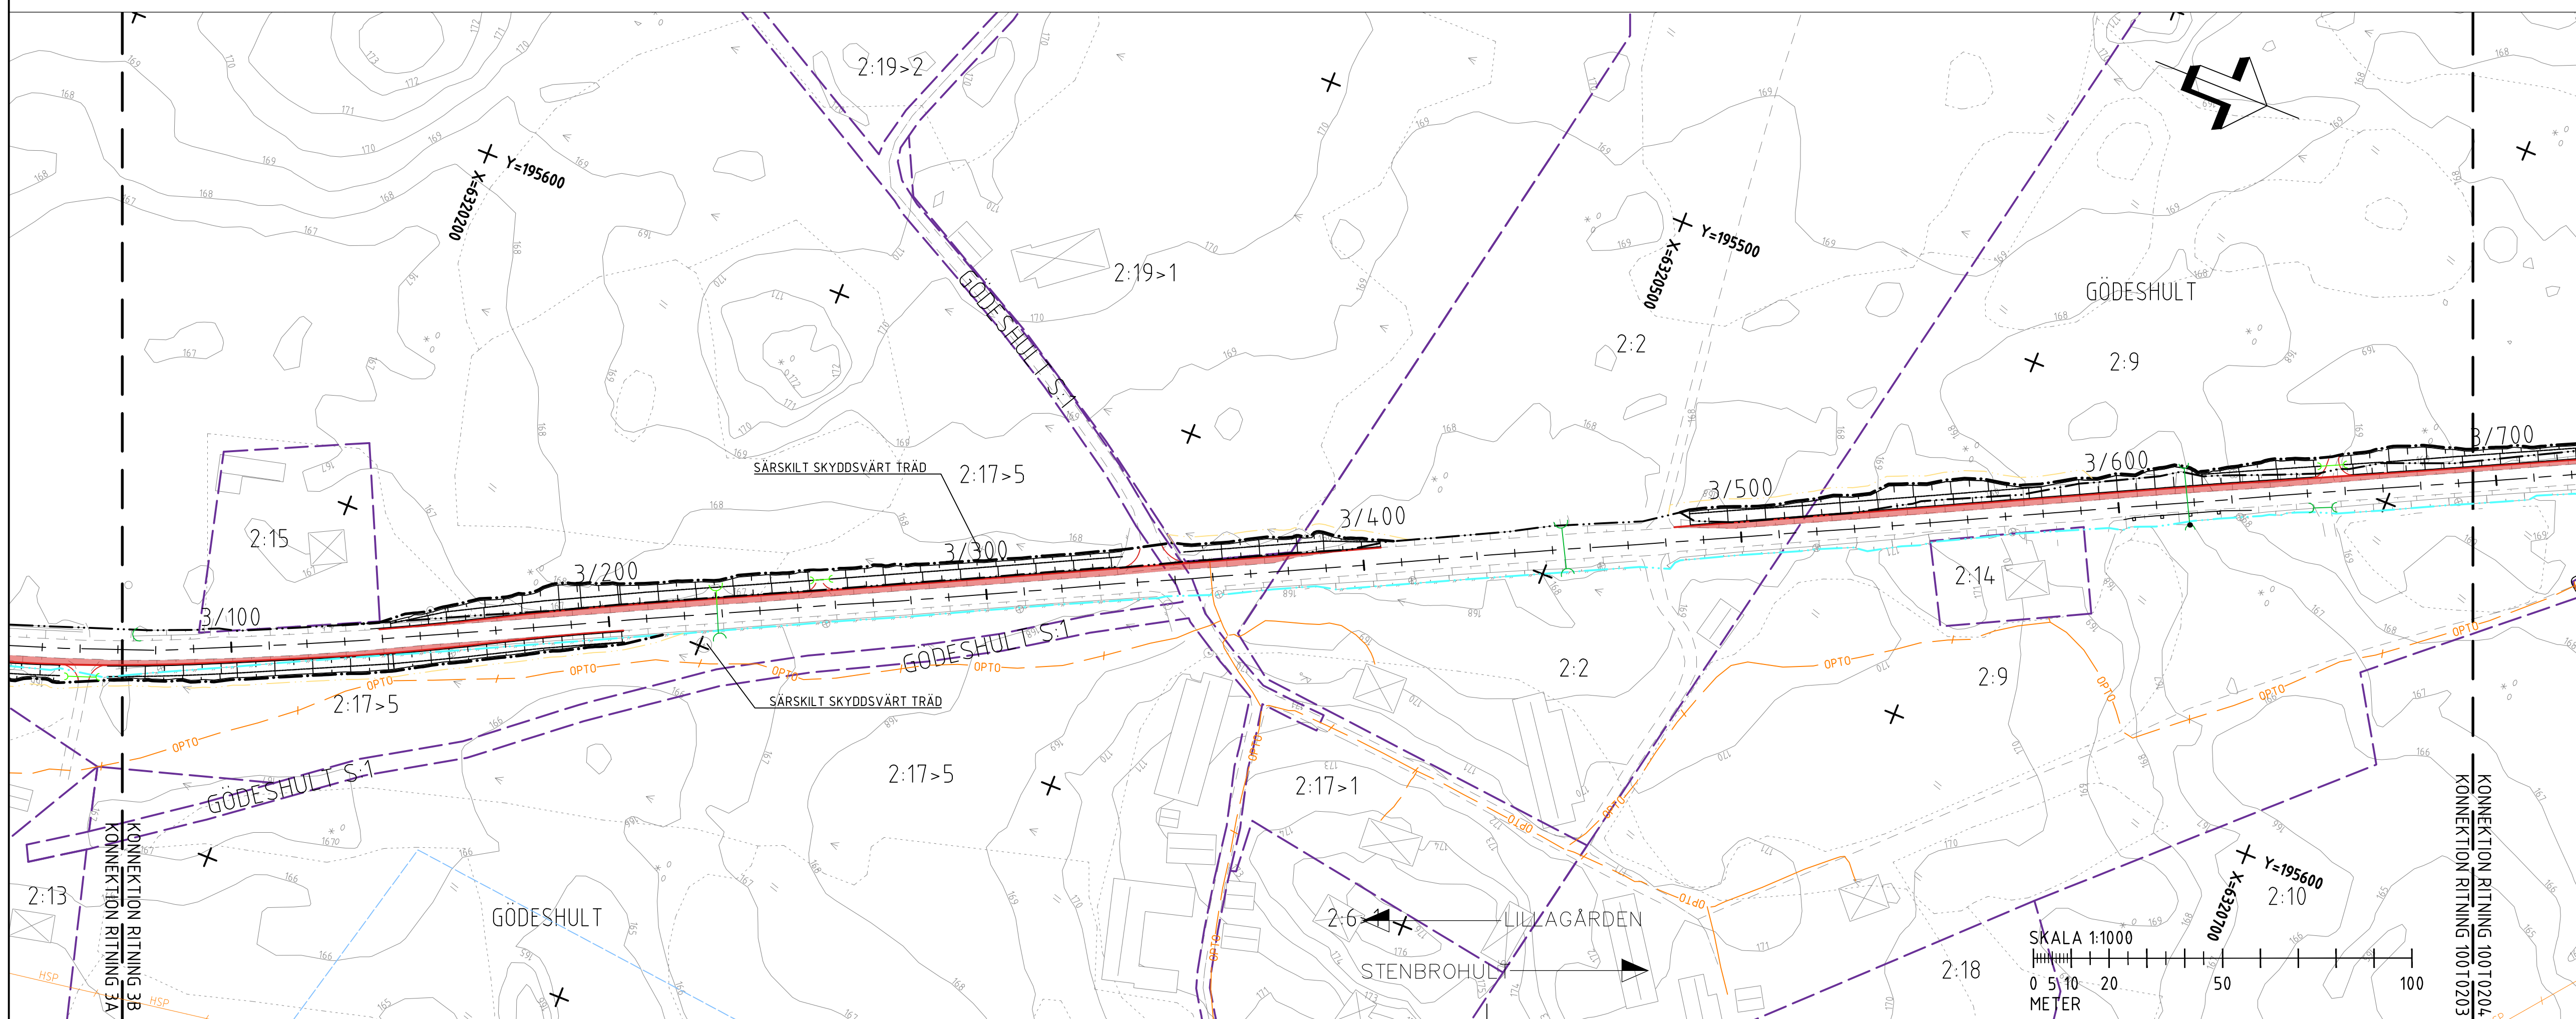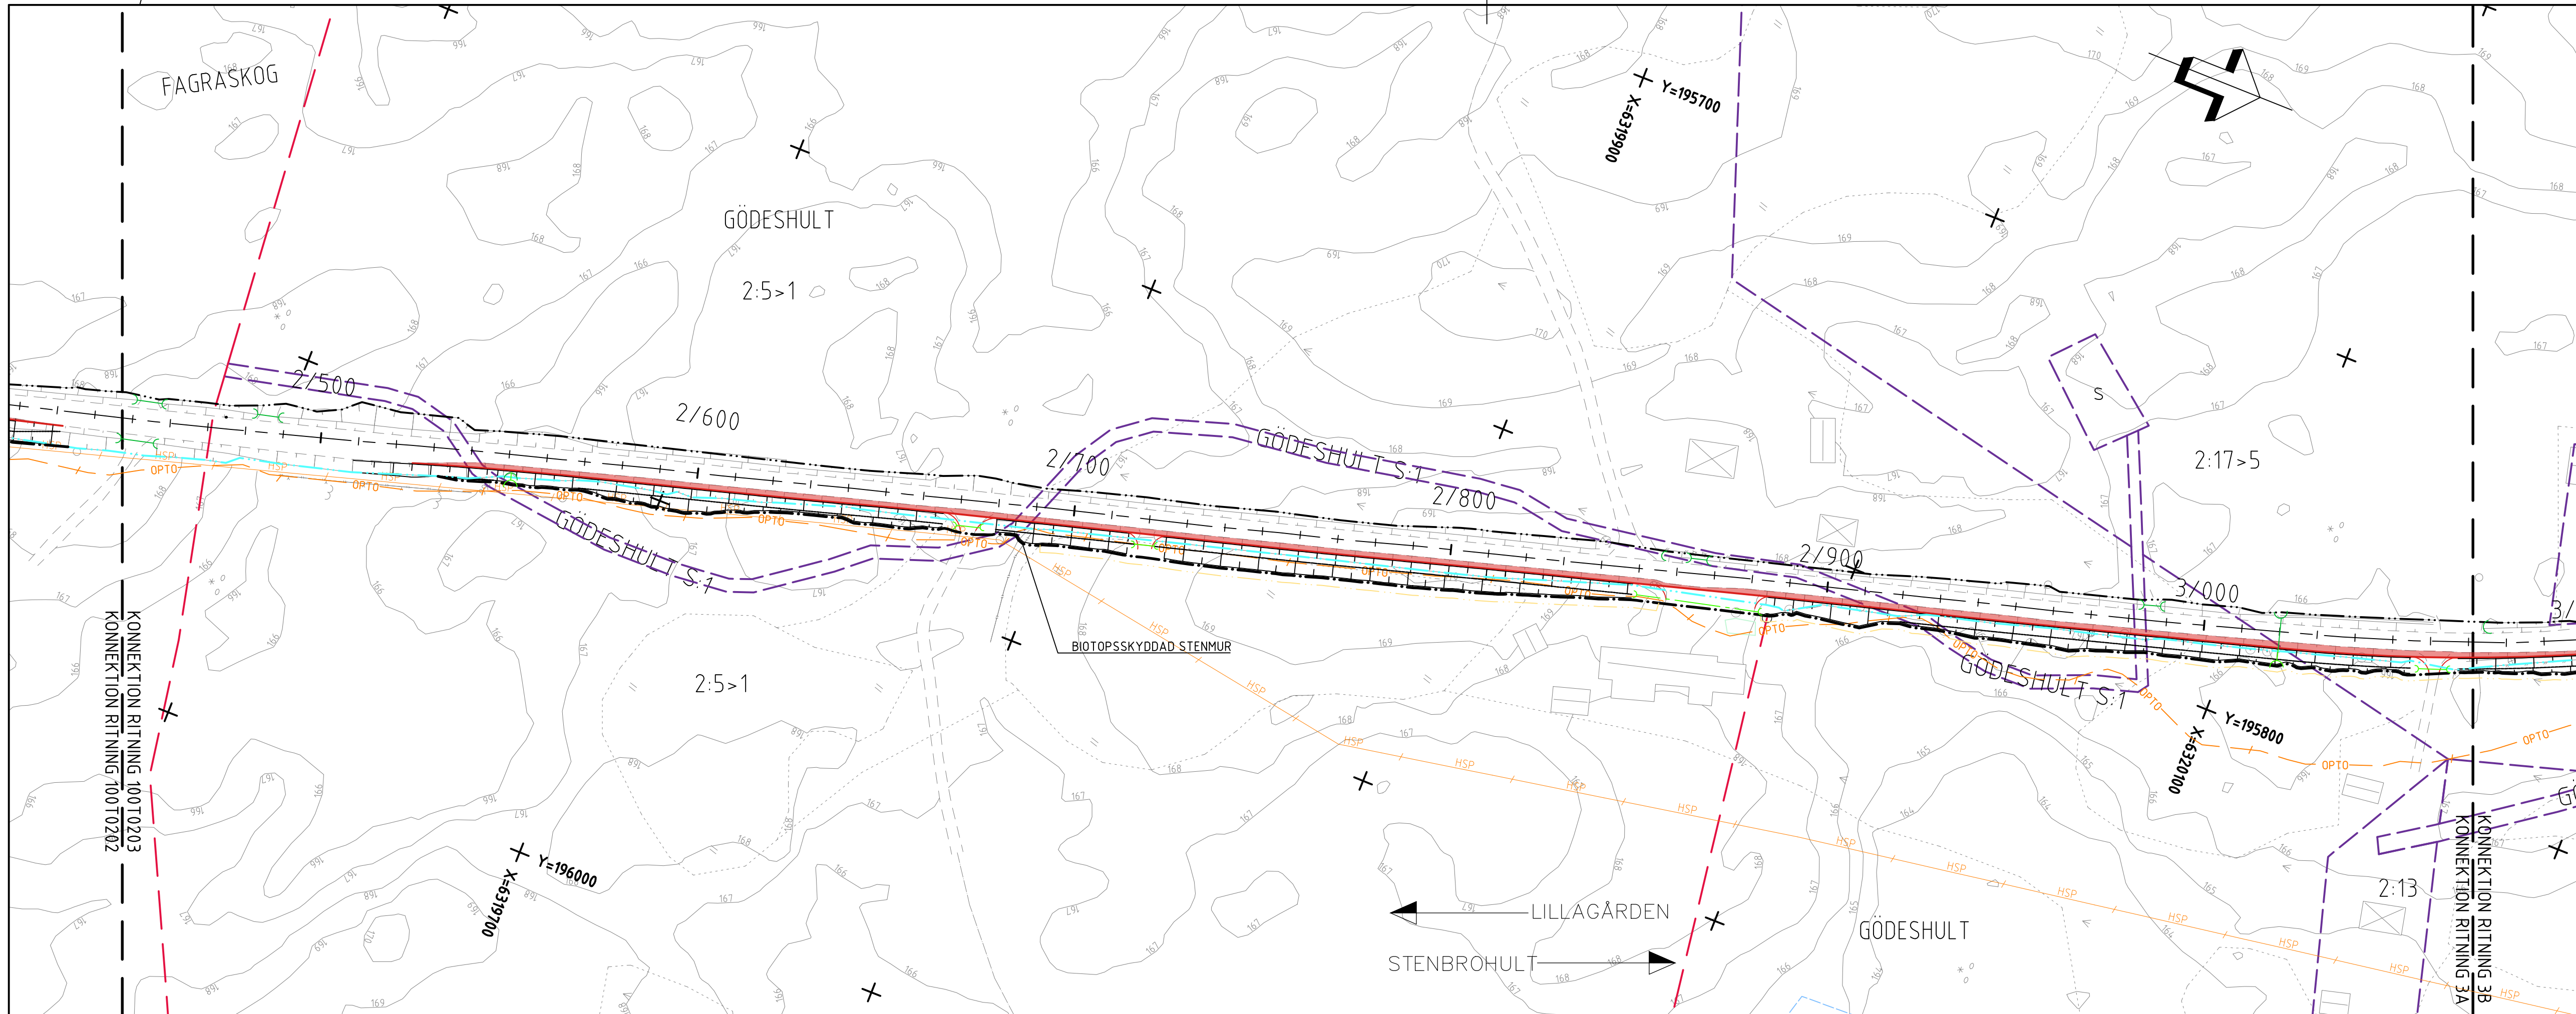

**TECKENFÖRKLARING**

- 0/100 BREDDNING AV BEFINTLIG VÄG MED VÄGBANKEKANTER OCH LÅNGDMÄTNING
- NY VÄGOMRÄDESGRÄNS
- BEF VÄGOMRÄDESGRÄNS
- GRÄNS FÖR TILLFÄLLIG NYTTJANDERÄTT
- BEF TRUMMA
- FÖRLÅNGNING AV BEF TRUMMA
- NY TRUMMA
- RÄCKE
- NY VÄGSLÄNT

**ÖVRIGA OMRÅDEN/BETECKNING**

- TRAKTGRÄNS
- FASTIGHETSGRÄNS
- FASTIGHETSBETECKNING
- BEF. VATTENDRAG
- BEF. RÄCKE
- BEF. STAKET
- BEF. STENMUR
- BEF. VÄGKANT
- BEF. VÄGSLÄNT
- HÖJDKURVOR MED HÖJDANGIVELSER
- BYGGNADER
- BELYSNINGSSTOLPE
- BEF. DAGVATTENLEDNING
- BEF. TRYCK
- SPILLVATTENLEDNING
- BEF. HÖGSPÄNNINGSKABEL
- BEF. OPTO/FIBERKABEL
- BEF. TELEKABEL
- BEF. ODLINGSRÖSEN
- BEF. SÄRSKILT SKYDDSVÄRT TRÄD

**KOORDINATSYSTEM**  
 SYSTEM I PLAN: SWEREF 99 15 00  
 SYSTEM I HÖJD: RH 2000  
 ORIENTERINGSGIFTUR

**VÄGPLAN**

GRANSKNINGSSTATUS / SYFTE

HANDLINGSTYP: **GRANSKNINGSHANDLING**

DATUM: 2022-06-23 | LEVERANS / ÄNDRINGS-PM

OBJEKT: **VÄG 941 LILLAGÅRDEN - STENBROHULT**

DELOMRÅDE / BANDEL: 1 - LV 941, LILLAGÅRDEN - STENBROHULT, BREDDNING

ANLÄGGNINGSDEL: 00 - GEMENSAMT (SAMMANSATT OCH ÖVERSIKTER)

OBJEKTNUMMER / KM: 173040 | KONSTRUKTIONNUMMER

BESTÄLLARE: TRAFIKVERKET | LEVERANTÖR: **RAMBOLL**

SKAPAD AV: L.SVENSSON | UPPDRAGSNUMMER: 1320053520

GODKÄND AV: H.KONSTENIUS | ÄNDELNING

RITNINGSTYP: **PLAN**



TEKNIKOMRÅDE / INNEHÅLL: **VÄGUTFORMNING OCH TRAFIK**

BESKRIVNING: ILLUSTRATIONSKARTA KM 2/450 - 3/690

SKALA: 1:1000 | FÖRVALTNINGSNUMMER: A1

RITNINGSGRÄNS: 1 00 T 02 03 | BLAD: 03 | NÄSTA BLAD: 04 | BET



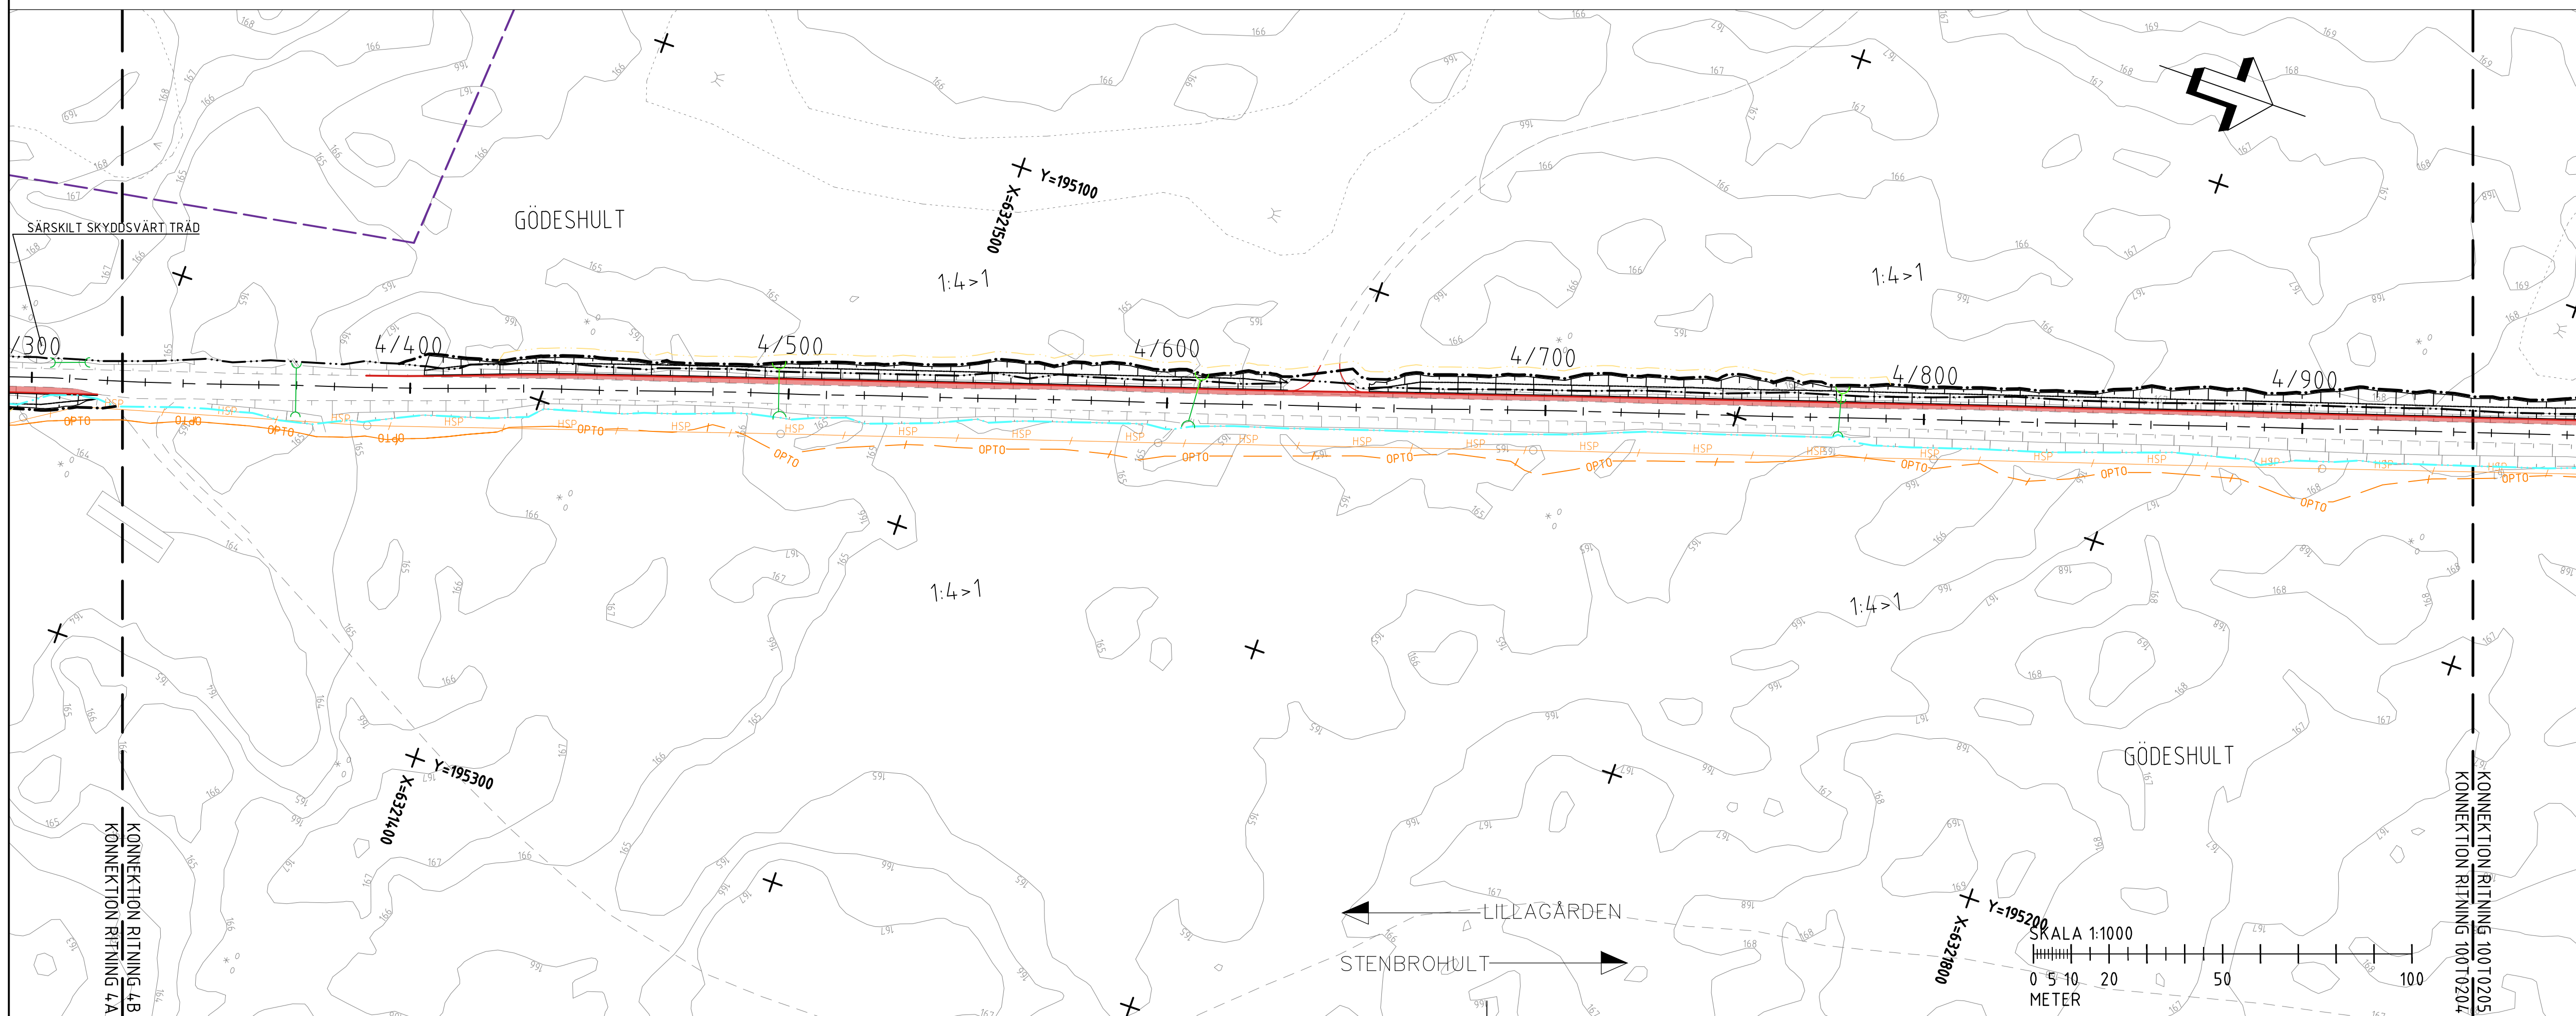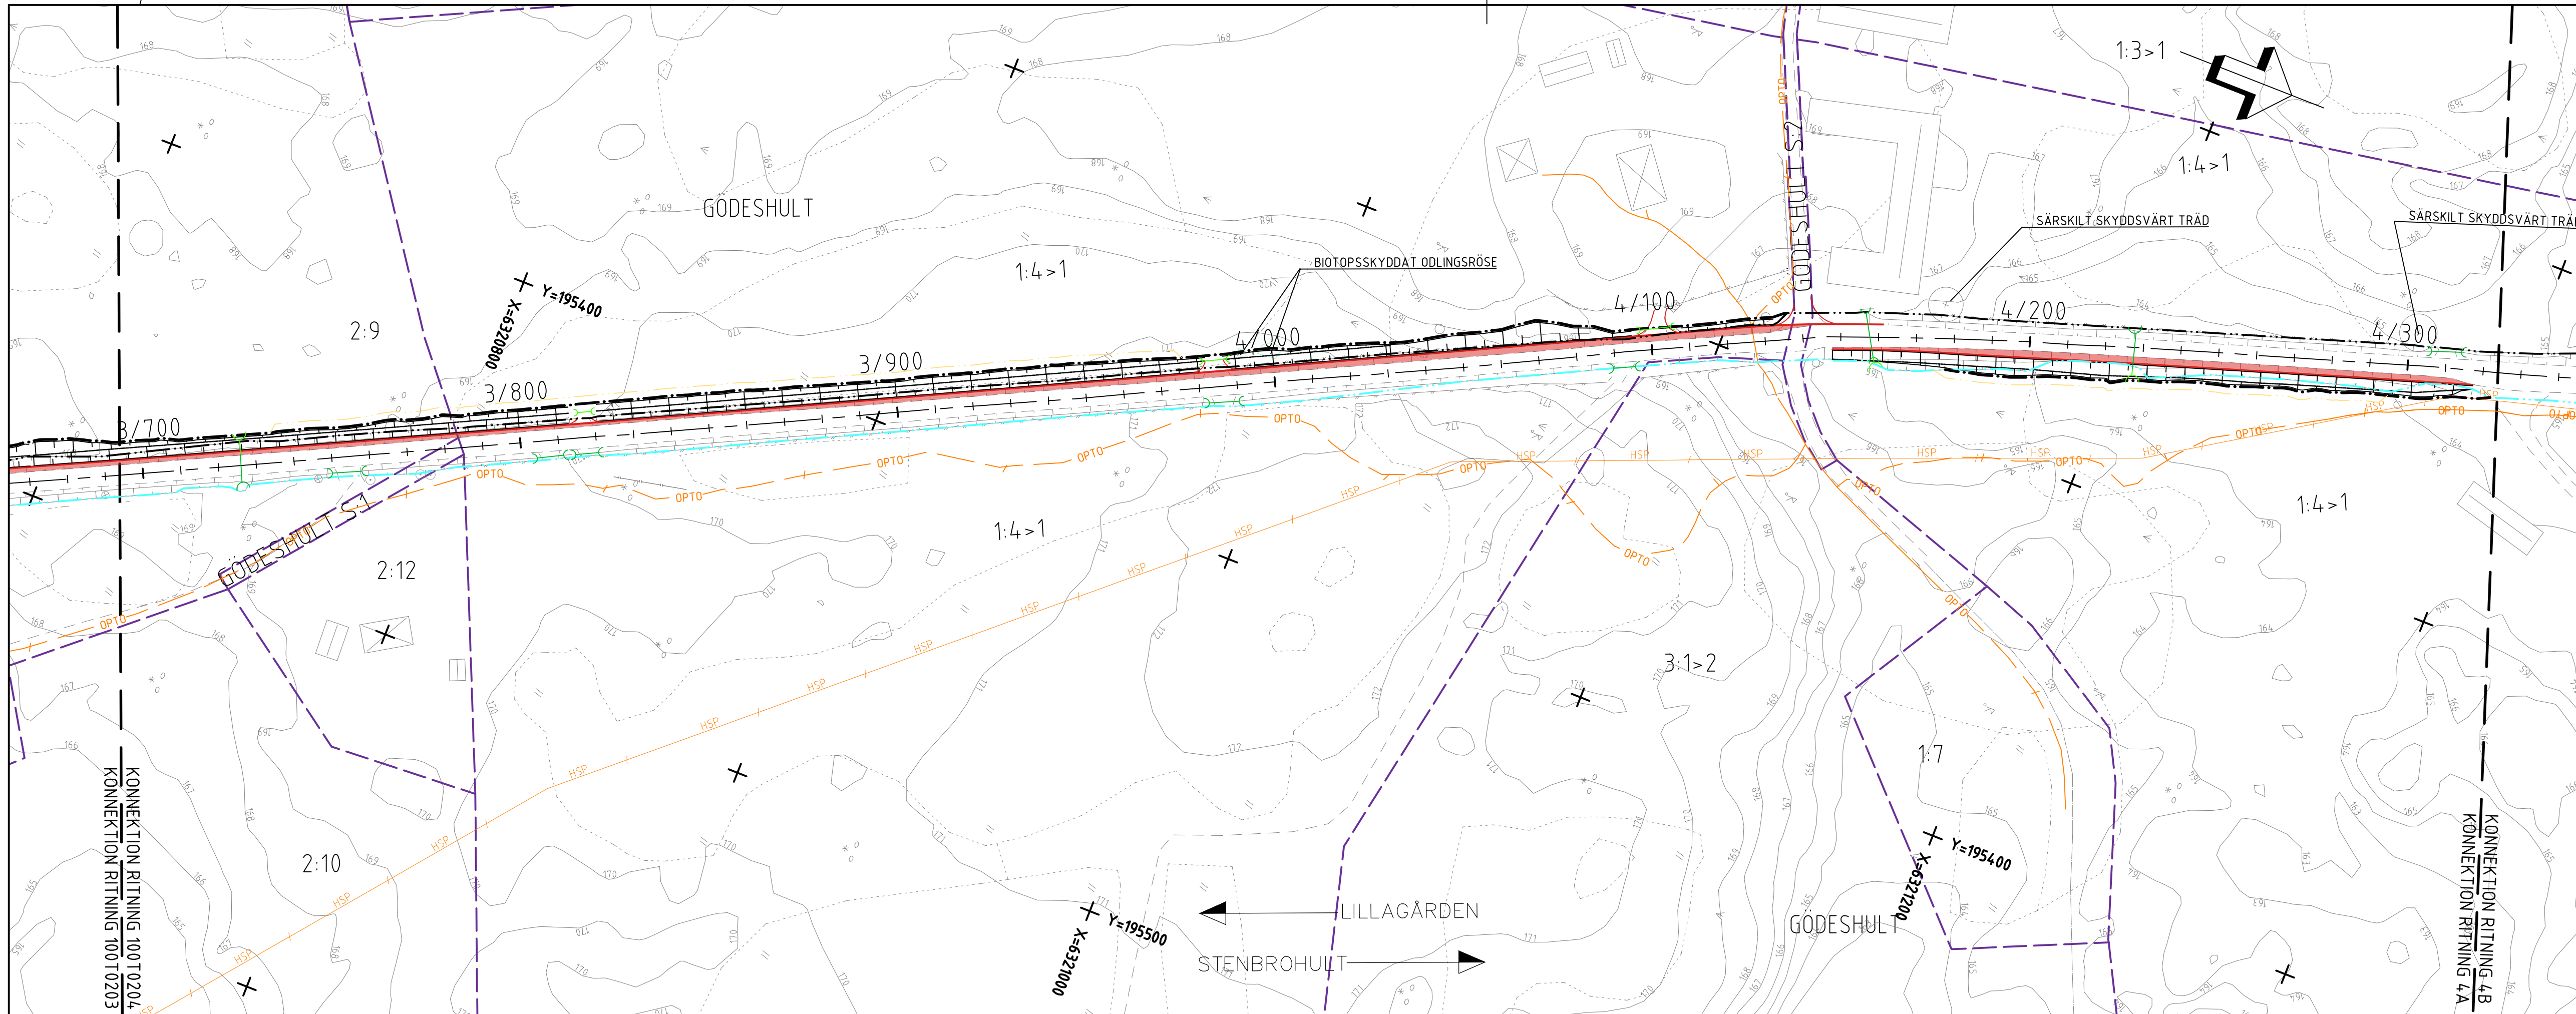


**TECKENFÖRKLARING**

- 0/100 BREDDNING AV BEFINTLIG VÄG MED VÄGBANEKANTER OCH LÅNGDMÄTNING
- NY VÄGOMRÅDESGRÄNS
- BEF VÄGOMRÅDESGRÄNS
- GRÄNS FÖR TILLFÄLLIG NYTTJANDERÄTT
- BEF TRUMMA
- FÖRLÅNGNING AV BEF TRUMMA
- NY TRUMMA
- RÄCKE
- NY VÄGSLÄNT

**ÖVRIGA OMRÅDEN/BETECKNING**

- TRAKTGRÄNS
- FASTIGHETSGRÄNS
- FASTIGHETSBETECKNING
- BEF. VATTENDRÅG
- BEF. RÄCKE
- BEF. STAKET
- BEF. STEMUR
- BEF. VÄGKANT
- BEF. VÄGSLÄNT
- HÖJDKURVOR MED HÖJDANGIVELSER
- BYGGNADER
- BELYSNINGSSTOLPE
- BEF. DAGVATTENLEDNING
- BEF. TRYCK
- BEF. SPILLVATTENLEDNING
- BEF. HÖGSPÄNNINGSKABEL
- BEF. OPTO/FIBERKABEL
- BEF. TELEKABEL
- BEF. ODLINGSRÖSEN
- BEF. SÄRSKILT SKYDDSVÄRT TRÅD

**KOORDINATSYSTEM**  
 SYSTEM I PLAN: SWEREF 99 15 00  
 SYSTEM I HÖJD: RH 2000  
 ORIENTERINGSGIFUR

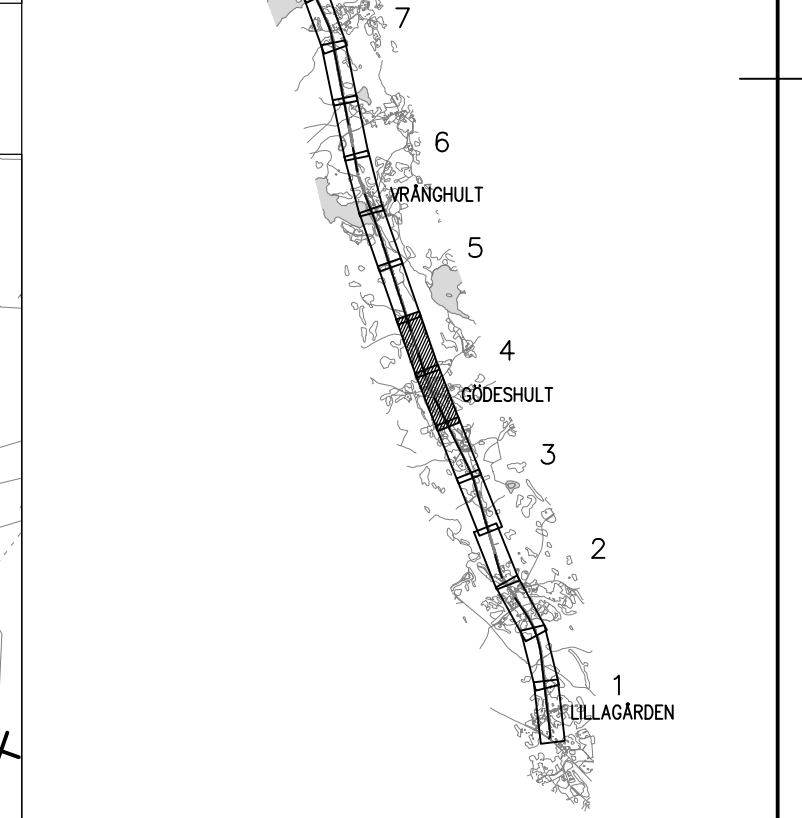

**VÄGPLAN**

GRANSKNINGSSTATUS / SYFTE

**GRANSKNINGSHANDLING**

HANDLINGSTYP

GRANSKNINGSHANDLING

DATUM 2022-06-23 LEVERANS / ÄNDRINGS-PM

OBJEKT

VÄG 941  
LILLAGÅRDEN - STENBROHULT

DELOMRÅDE / BANDEL

1 - LV 941, LILLAGÅRDEN - STENBROHULT, BREDDNING

ANLÄGGNINGSDEL

00 - GEMENSAMT (SAMMANSATT OCH ÖVERSIKTER)

OBJEKTNUMMER / KM 173040 KONSTRUKTIONNUMMER

BESTÄLLARE LEVERANTÖR

TRAFIKVERKET RAMBOLL

SKAPAD AV L.SVENSSEN UPPDRAGSNUMMER 1320053520

GODKÄND AV H.KONSTENIUS ÄNDELNING

RITNINGSTYP PLAN

TEKNIKOMRÅDE / INNEHÅLL VÄGUTFORMNING OCH TRAFIK



BESKRIVNING ILLUSTRATIONSKARTA KM 3/690 - 4/940

SKALA 1:1000 FÖRVALTNINGSNUMMER

RITNINGSGRÄNS RITNINGSGRÄNS

1 00 T 02 04 04 05 BET



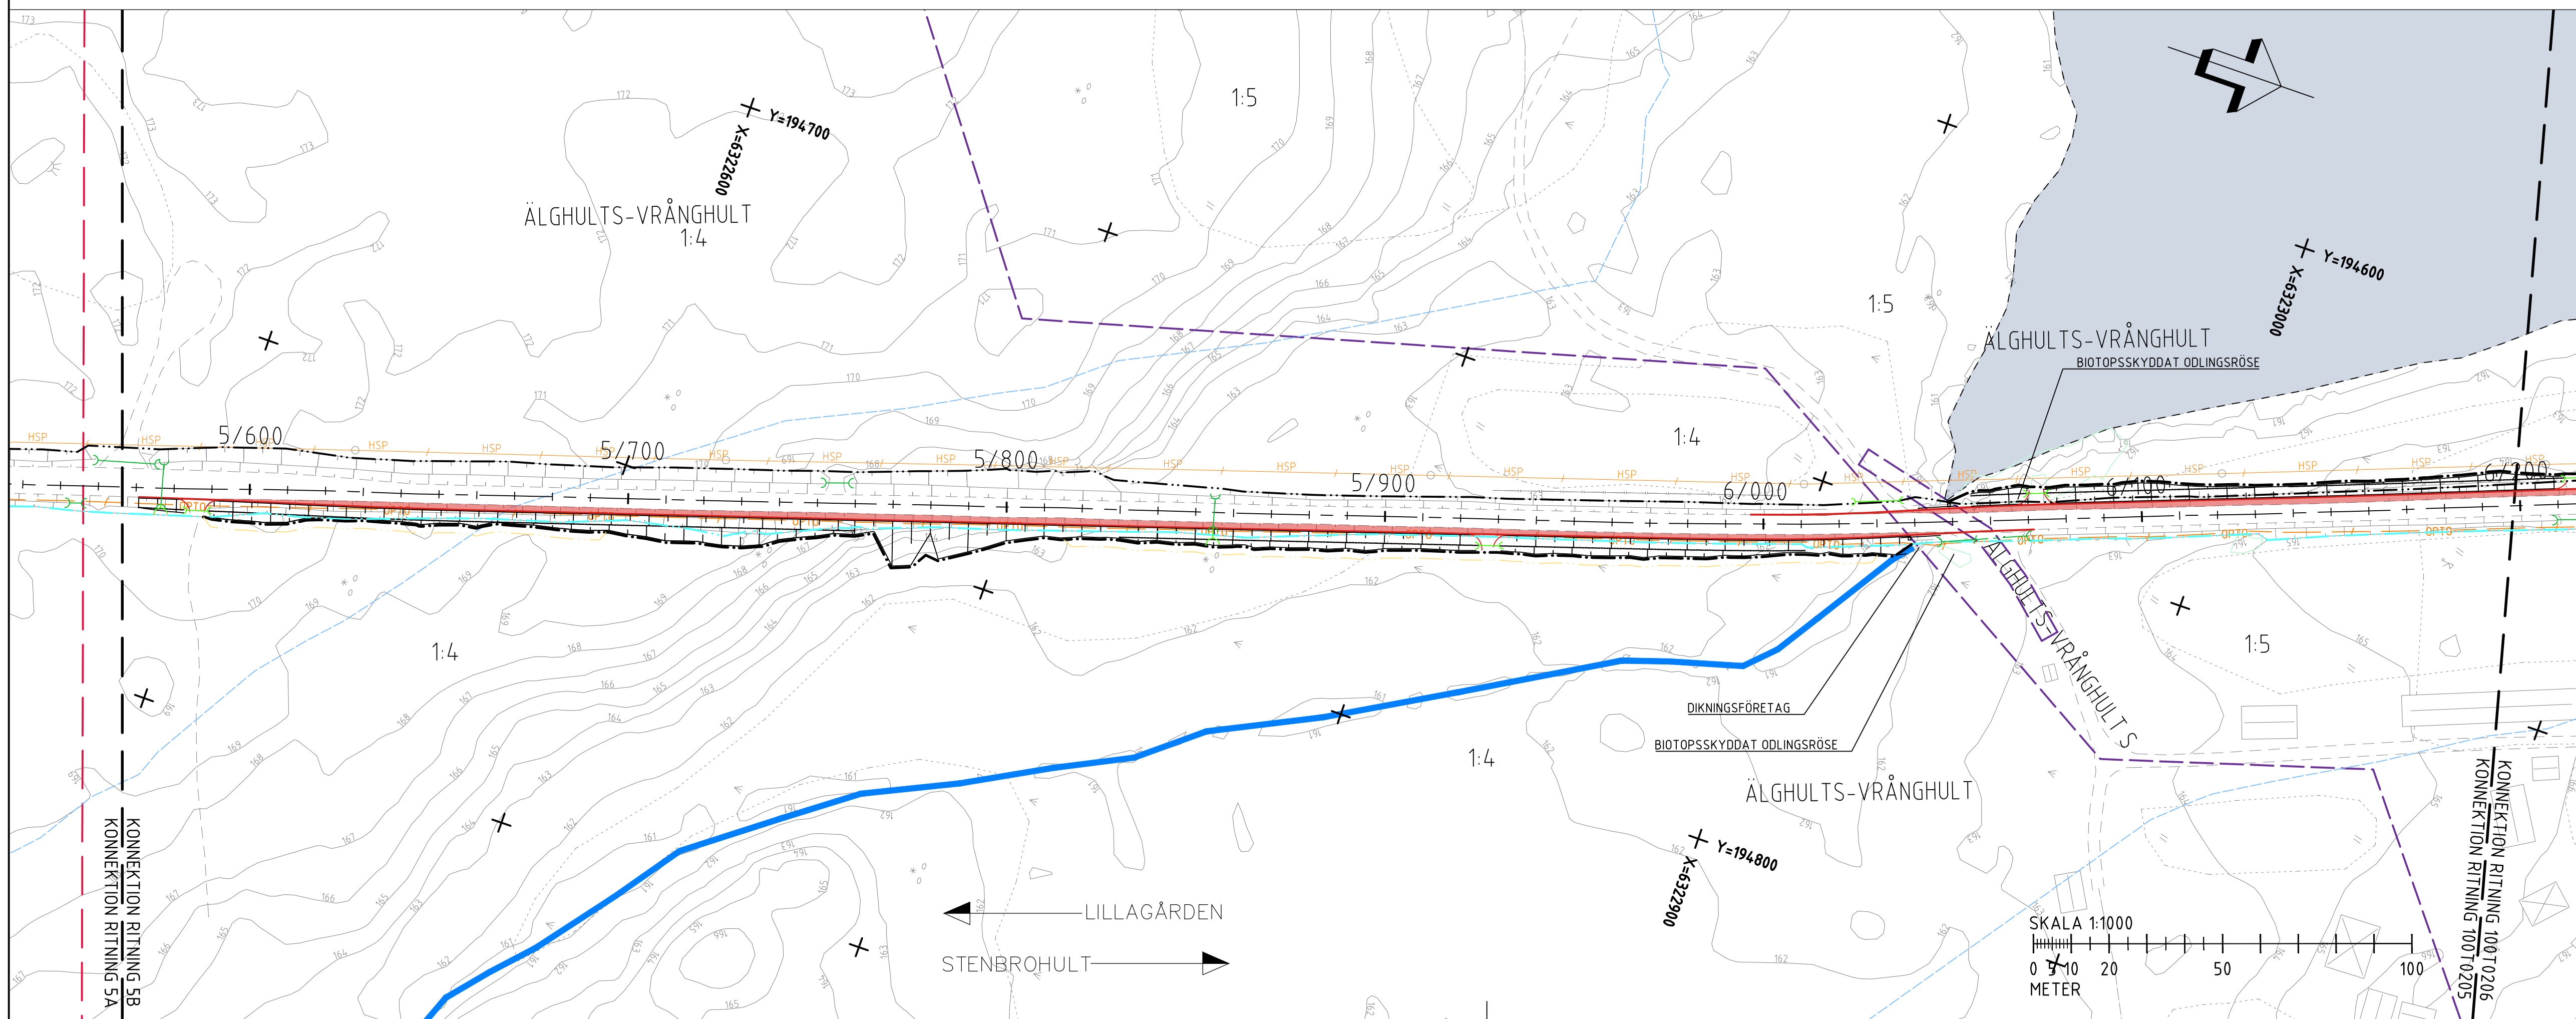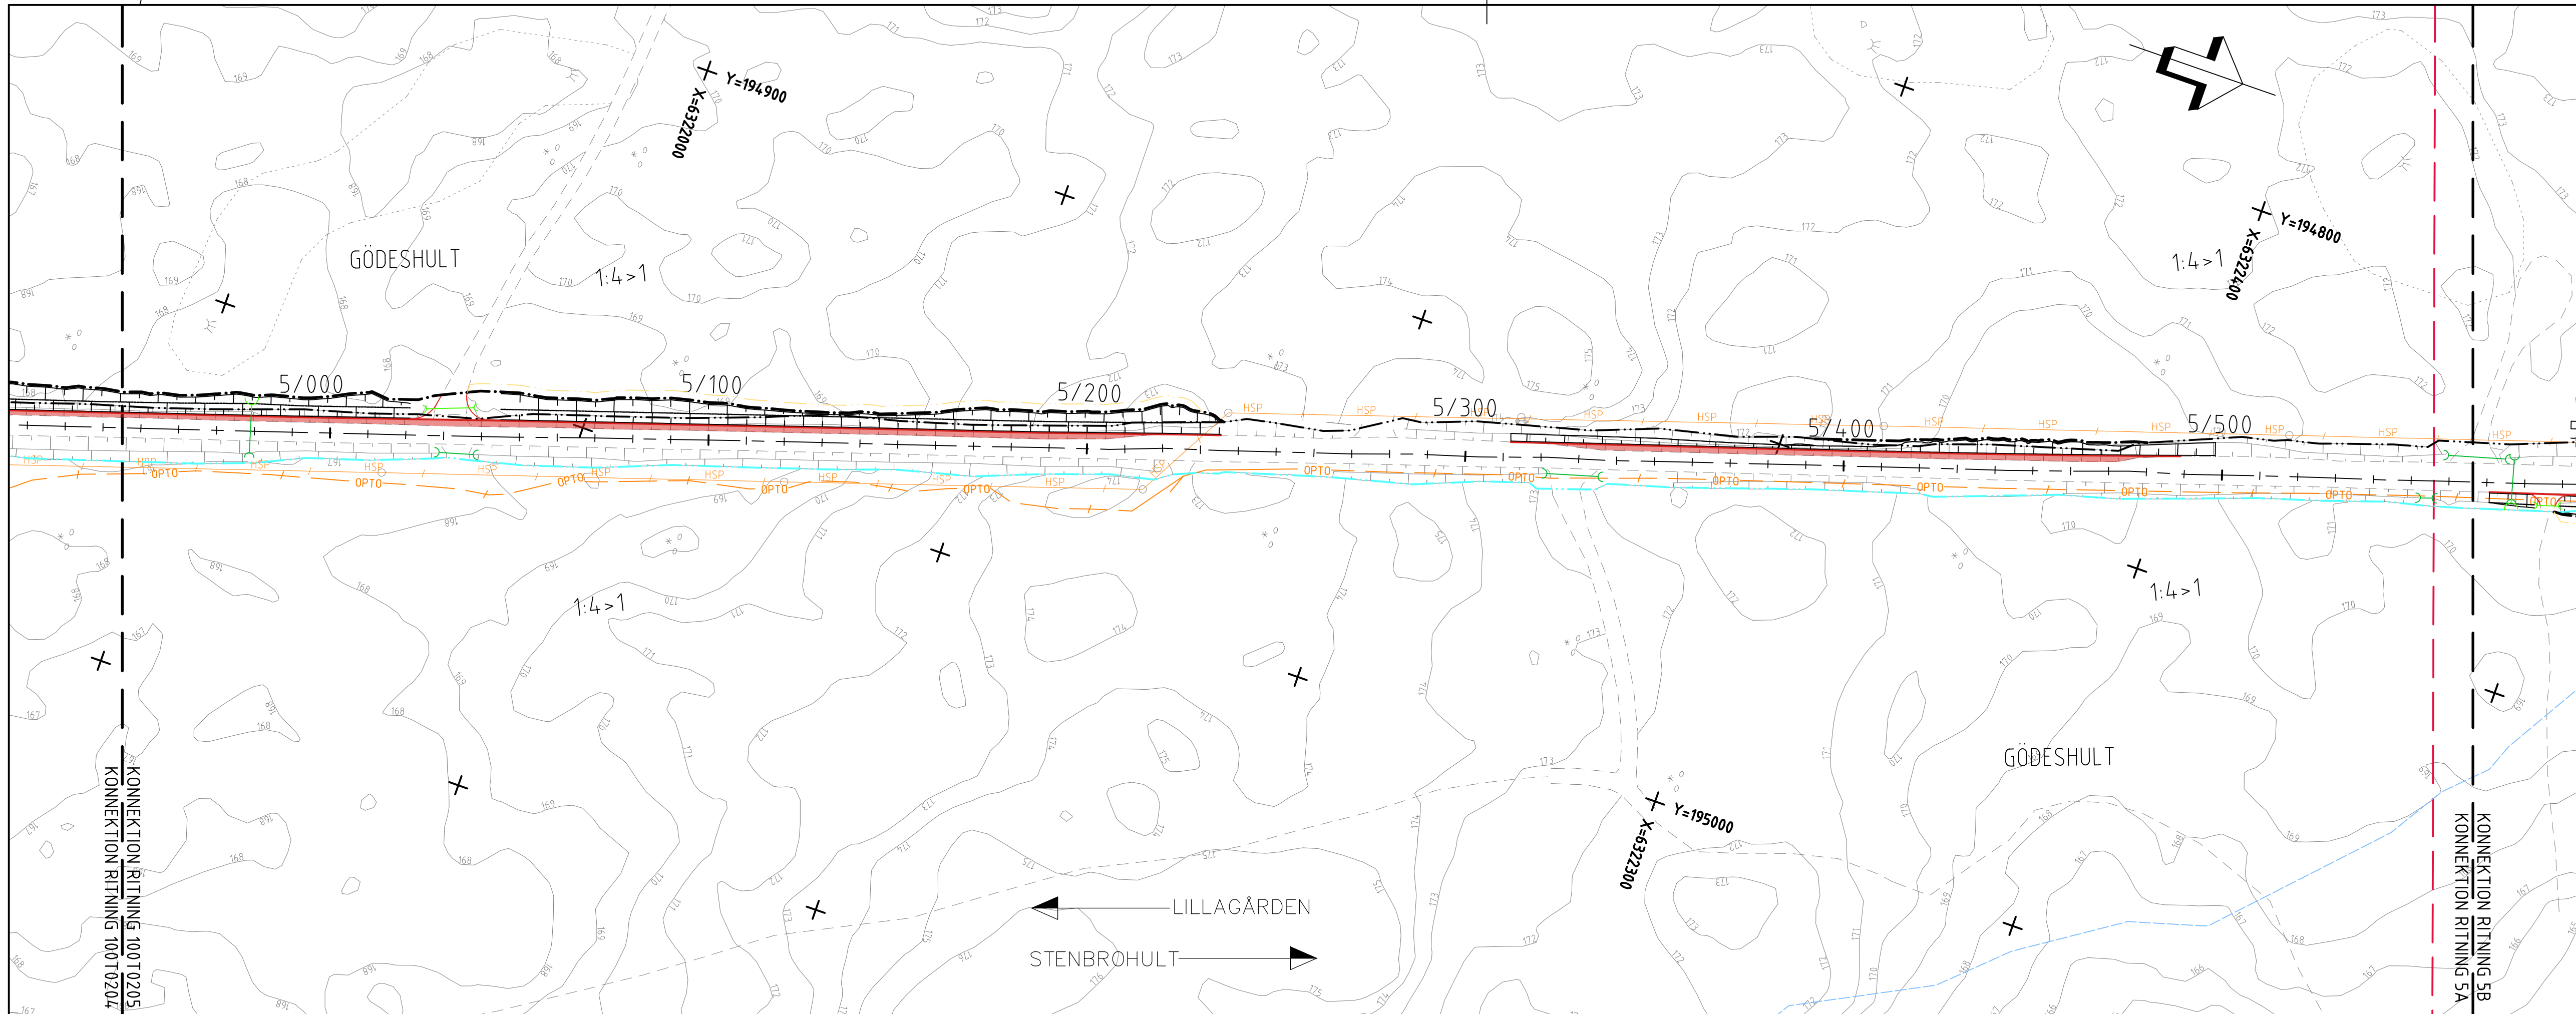


### TECKENFÖRKLARING

- 0/100 BREDDNING AV BEFINTLIG VÄG MED VÄGBANEKANTER OCH LÅNGMÄTNING
- NY VÄGOMRÅDESGRÄNS
- BEF VÄGOMRÅDESGRÄNS
- GRÄNS FÖR TILLFÄLLIG NYTTJANDERÄTT
- BEF TRUMMA
- FÖRLÅNGNING AV BEF TRUMMA
- NY TRUMMA
- RÄCKE
- NY VÄGSLANT

### ÖVRIGA OMRÅDEN/BETECKNING



- 1:23 TRAKTGRÄNS
- FASTIGHETSGRÄNS
- FASTIGHETSBETECKNING
- BEF. VATTENDRAG
- BEF. RÄCKE
- BEF. STAKET
- BEF. STEMUR
- BEF. VÄGKANT
- BEF. VÄGSLANT
- HÖJDKURVOR MED HÖJDANGIVELSER
- BYGGNADER
- BELYSNINGSTOLPE
- BEF. DAGVATTENLEDNING
- BEF. TRYCK
- BEF. SPILLVATTENLEDNING
- BEF. HÖGSPÄNNINGSKABEL
- BEF. OPTO/FIBERKABEL
- BEF. TELEKABEL
- BEF. ODLINGSRÖSEN
- BEF. SÄRSKILT SKYDDSVÄRT TRAD

KOORDINATSYSTEM  
 SYSTEM I PLAN: SWEREF 99 15 00  
 SYSTEM I HÖJD: RH 2000  
 ORIENTERINGSGIFTUR

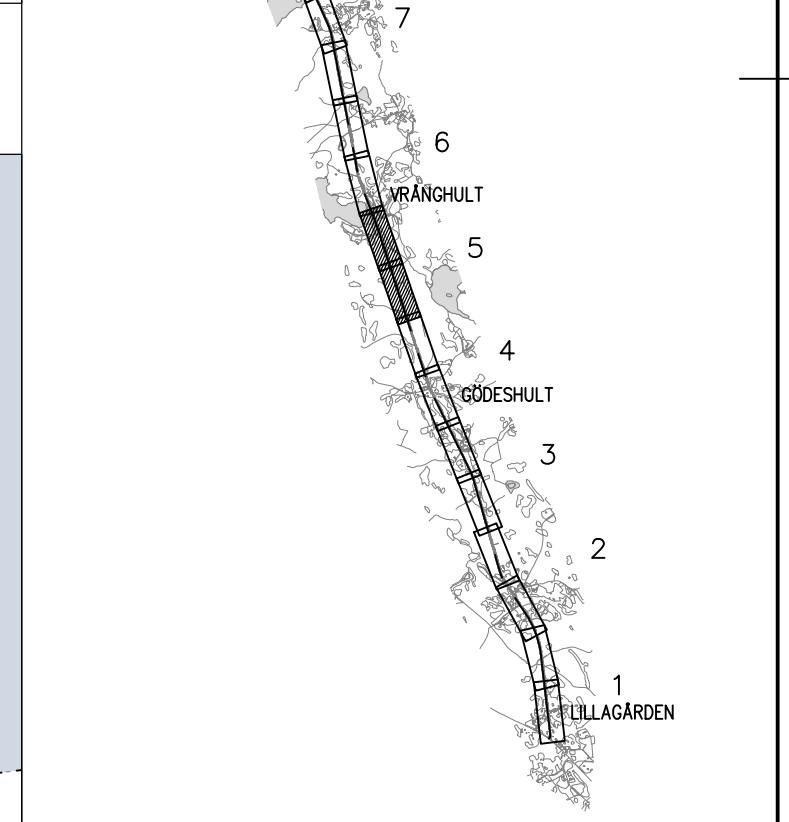

TYP AV PLAN		<b>VÄGPLAN</b>	
GRANSKNINGSSTATUS / SYFTE		GRANSKNINGSHANDLING	
HANDLINGSTYP	2022-06-23	DATUM	2022-06-23
OBJEKT	VÄG 941	LEVERANS / ÄNDRINGS-PM	
LILLAGÅRDEN - STENBROHULT		1320053520	
DELOMRÅDE / BANDEL		UPPRAGSNUMMER	
1 - LV 941, LILLAGÅRDEN - STENBROHULT, BREDDNING		1320053520	
ANLÄGGNINGSDEL		ÄNDRINGS-PM	
00 - GEMENSAMT (SAMMANSATT OCH ÖVERSIKTER)		05	
OBJEKTNUMMER / KM	173040	KONSTRUKTIONNUMMER	
BESTÄLLARE	TRAFIKVERKET	LEVERANTÖR	RAMBOLL
SKAPAD AV	L.SVENSSON	UPPRAGSNUMMER	1320053520
GODKÄND AV	H.KONSTENIUS	ÄNDRINGS-PM	05
RITNINGSTYP	PLAN	2021-12-21	
TEKNIKOMRÅDE / INNEHÅLL		VÄGUTFORMNING OCH TRAFIK	
BESKRIVNING		ILLUSTRATIONSKARTA	
KM 4/940 - 6/200		100 T 02 05	
SKALA	1:1000	FORMAT	A1
RITNINGSGRÄNS	0 10 20 50 100	FÖRVALTNINGSNUMMER	
METER		BLAD	05
		NÄSTA BLAD	06
		BET	



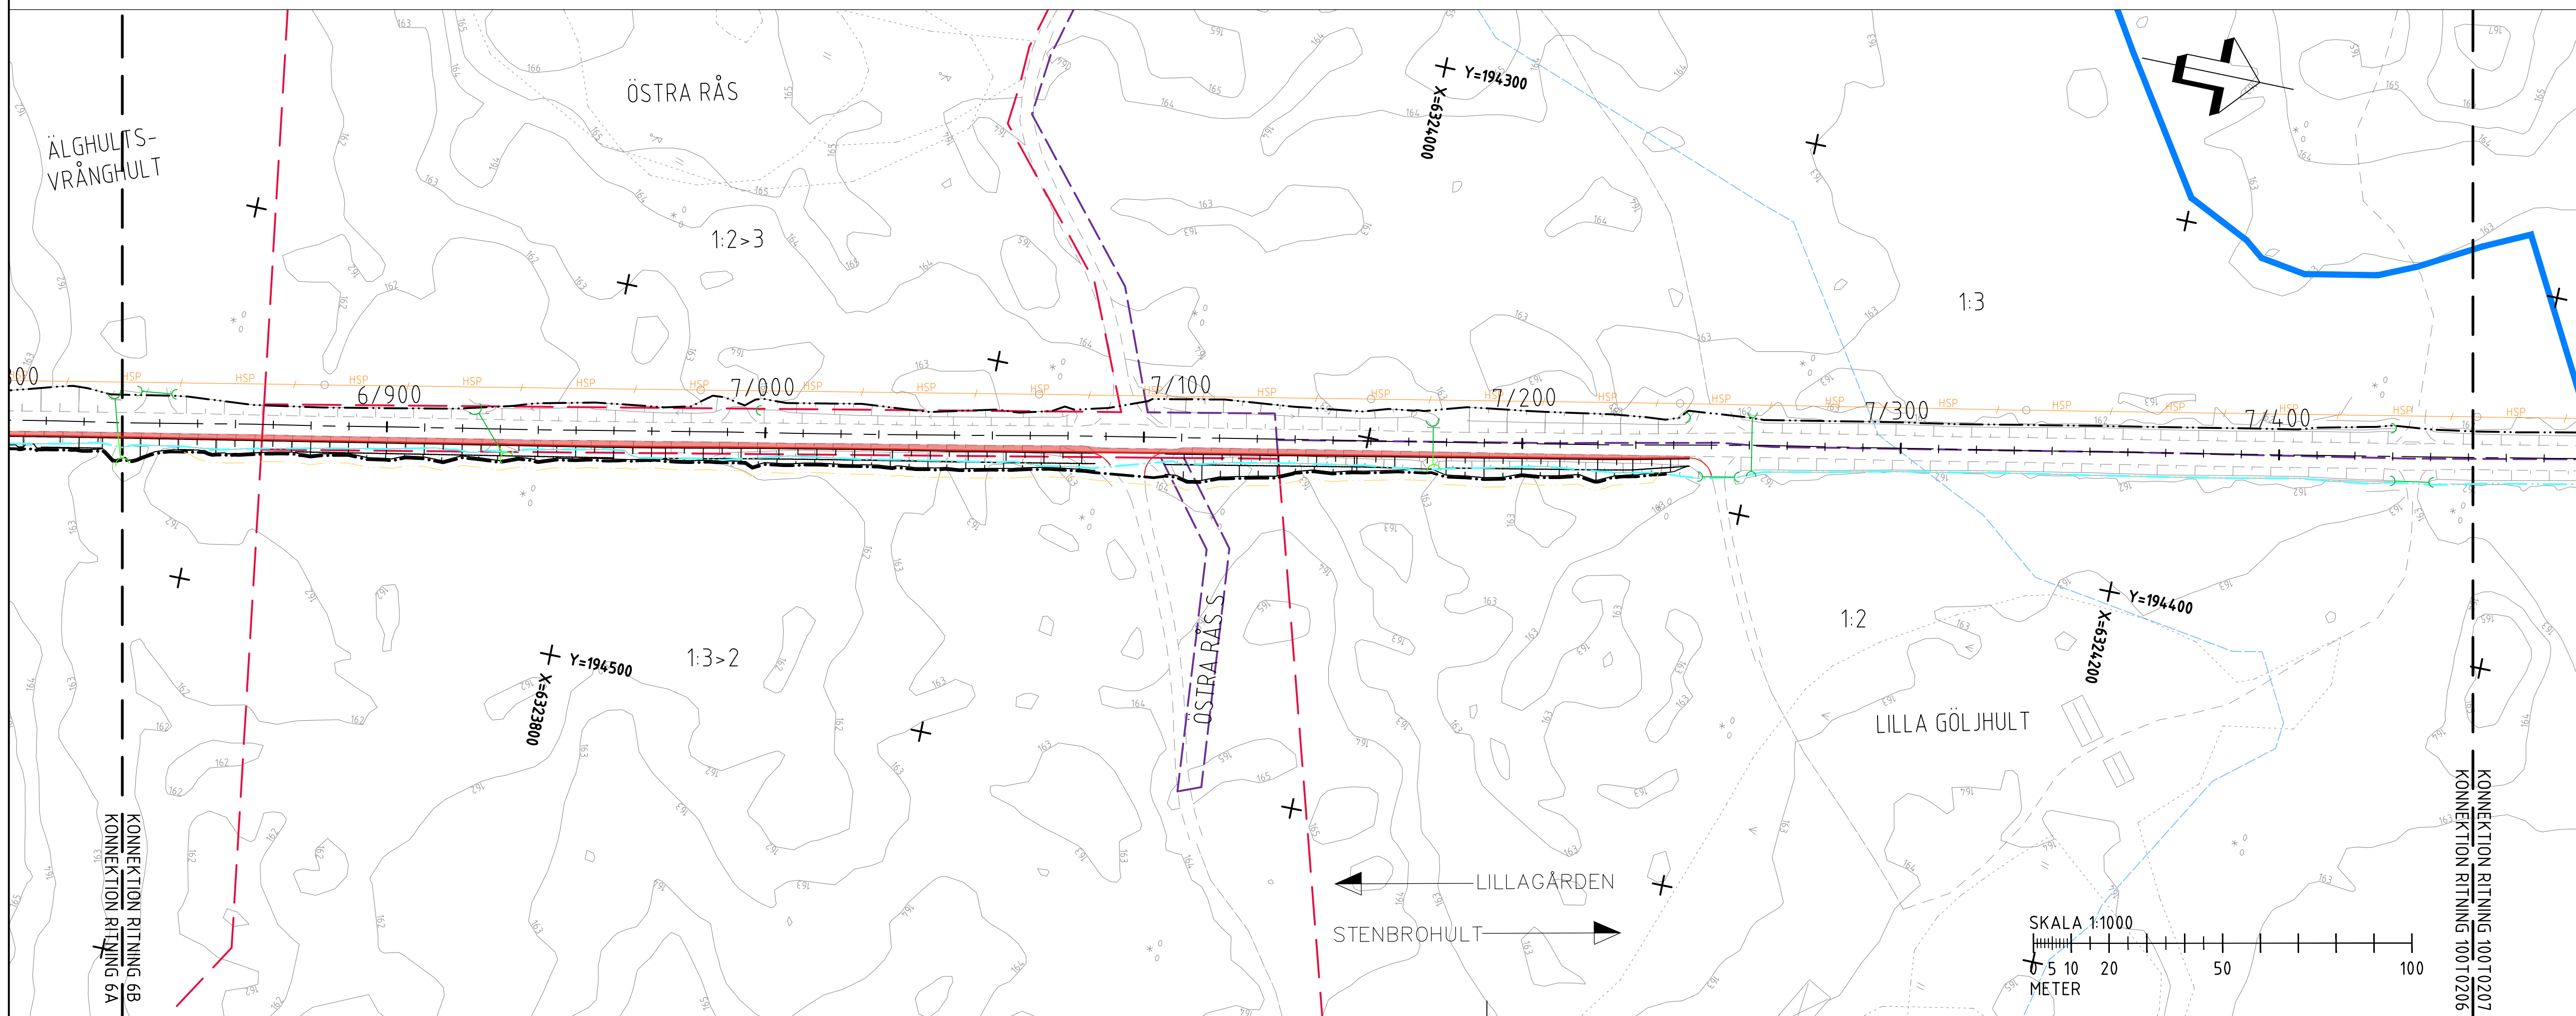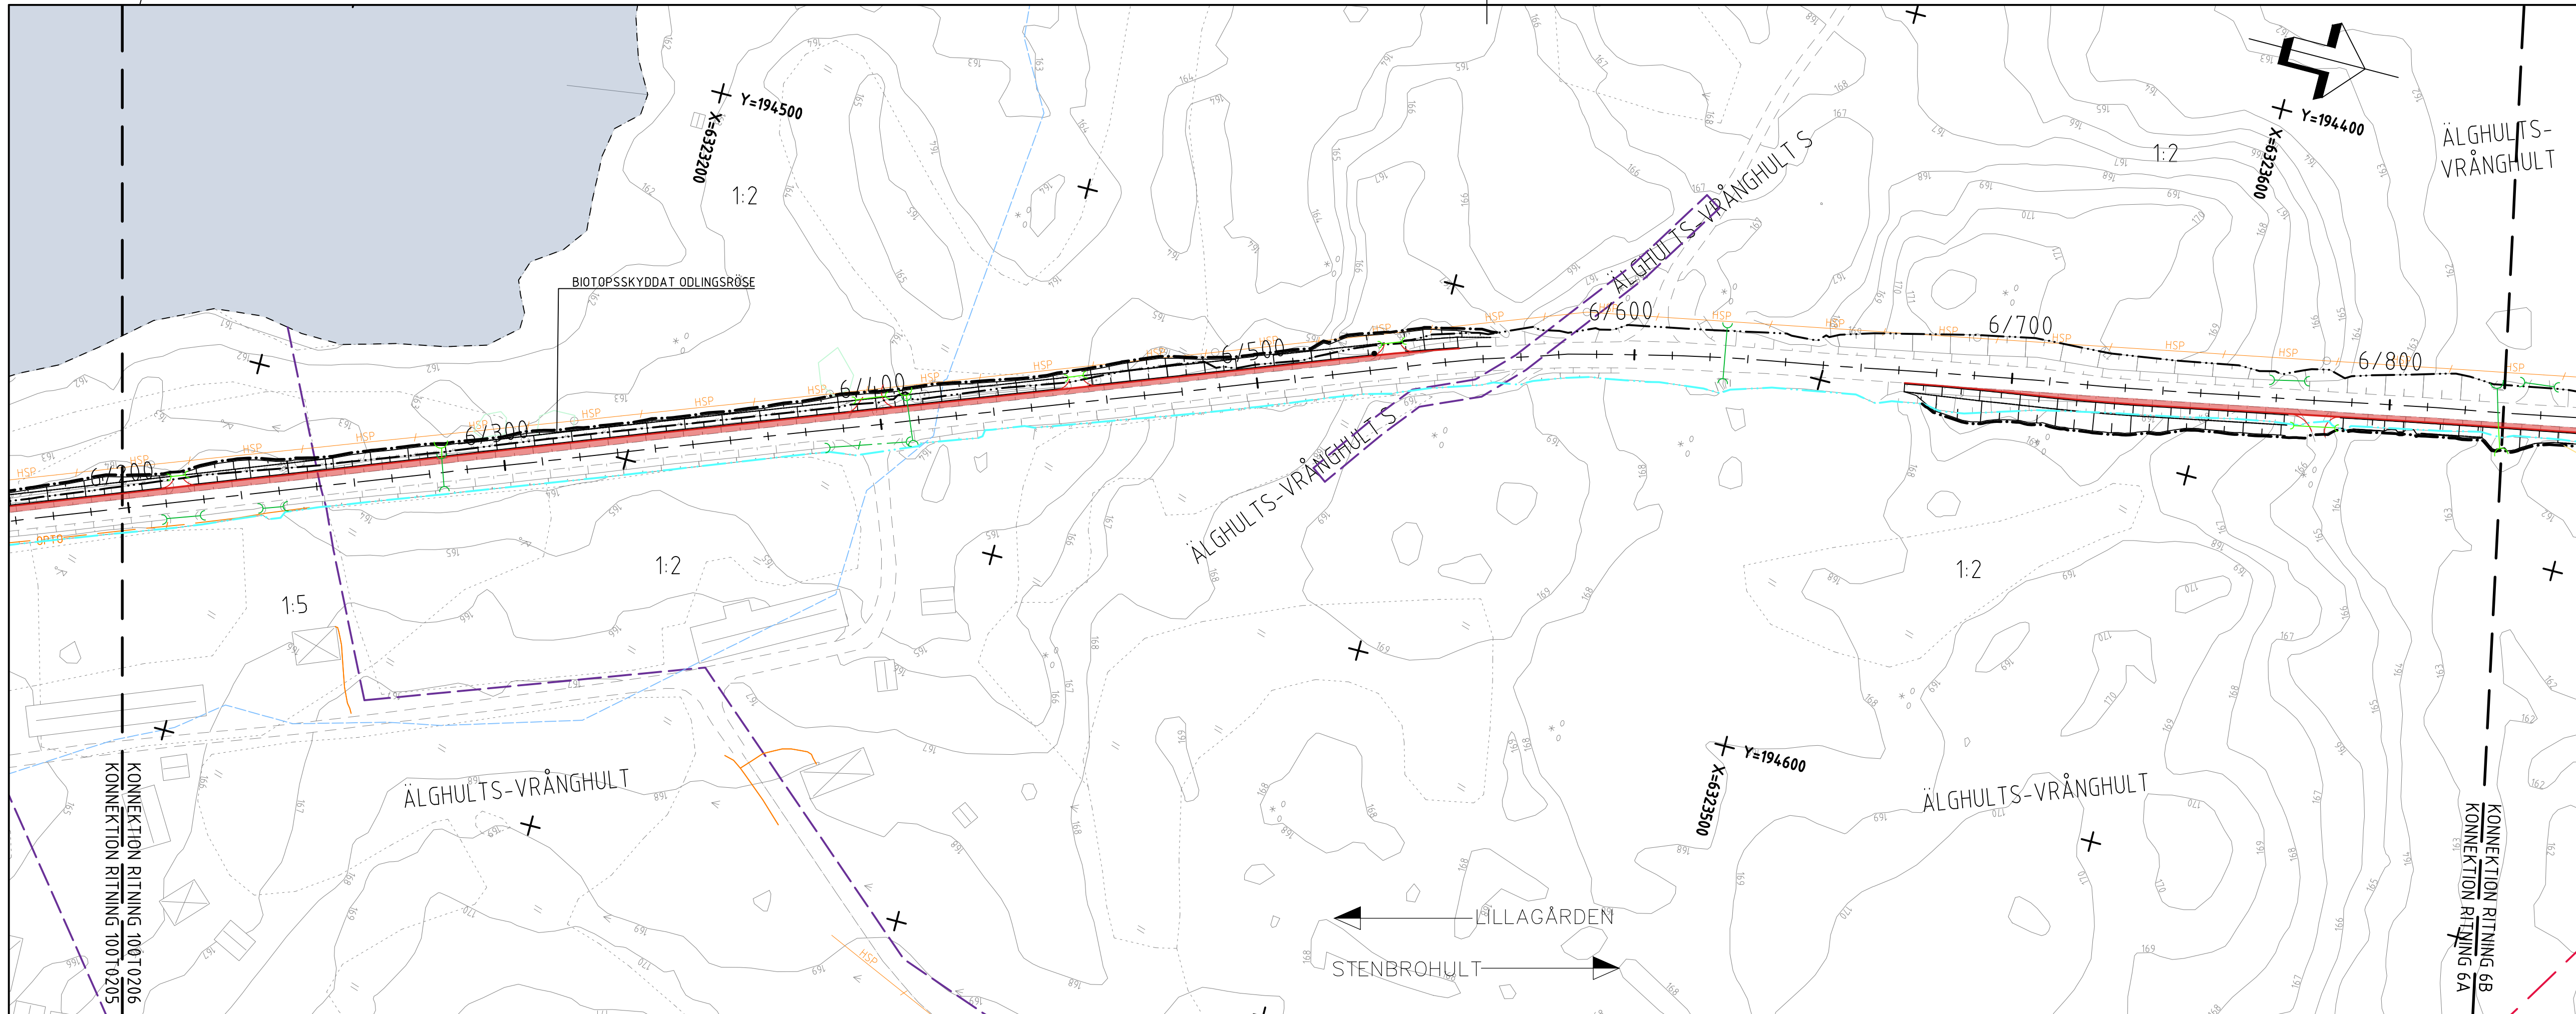


**TECKENFÖRKLARING**

- 0/100 BREDDNING AV BEFINTLIG VÄG MED VÄGBANEKANTER OCH LÄNGDMÅT
- NY VÄGOMRÅDESGRÄNS
- BEF VÄGOMRÅDESGRÄNS
- GRÄNS FÖR TILLFÄLLIG NYTTJANDERÄTT
- BEF TRUMMA
- FÖRLÄNGNING AV BEF TRUMMA
- NY TRUMMA
- RÄCKE
- NY VÄGSLÄNT

**ÖVRIGA OMRÅDEN/BETECKNING**



- 1:23 TRAKTGRÄNS
- FASTIGHETSGRÄNS
- FASTIGHETSBETECKNING
- BEF. VATTENDRAG
- BEF. RÄCKE
- BEF. STAKET
- BEF. STENMUR
- BEF. VÄGKANT
- BEF. VÄGSLÄNT
- HÖJDKURVOR MED HÖJDANGIVELSER
- BYGGNADER
- BELYSNINGSTOLPE
- BEF. DAGVATTENLEDNING
- BEF. TRYCK
- BEF. SPILLVATTENLEDNING
- BEF. HÖGSPÄNNINGSKABEL
- BEF. OPTO/FIBERKABEL
- BEF. TELEKABEL
- BEF. ODLINGSRÖSEN
- BEF. SKARSKILT SKYDDSVÄRT TRAD

**KOORDINATSYSTEM**  
 SYSTEM I PLAN: SWEREF 99 15 00  
 SYSTEM I HÖJD: RH 2000  
**ORIENTERINGSGIFTUR**

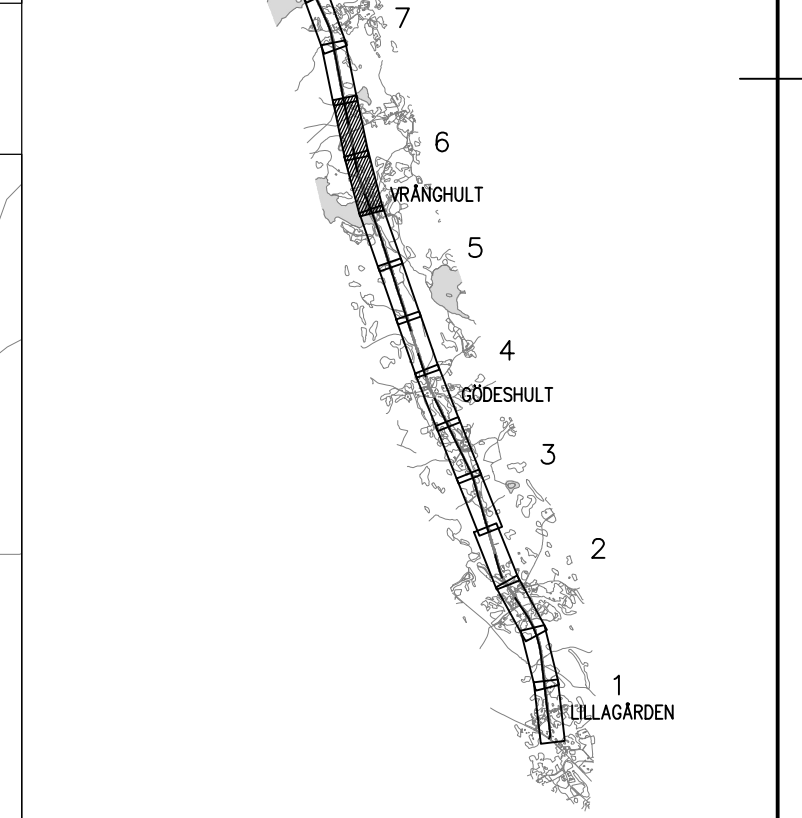

TYP AV PLAN		<b>VÄGPLAN</b>	
GRANSKNINGSSTATUS / SYFTE		GRANSKNINGSHANDLING	
HANDLINGSTYP	2022-06-23	LEVERANS / ÄNDRINGS-PM	
OBJEKT	VÄG 941 LILLAGÅRDEN - STENBROHULT		
DELOMRÅDE / BANDEL	1 - LV 941, LILLAGÅRDEN - STENBROHULT, BREDDNING		
ANLÄGGNINGSDEL	00 - GEMENSAMT (SAMMANSATT OCH ÖVERSIKTER)		
OBJEKTNUMMER / KM	173040	KONSTRUKTIONSNUMMER	
BESTÄLLARE	TRAFIKVERKET	LEVERANTÖR	RAMBOLL
SKAPAD AV	L.SVENSSON	UPPRAGSNUMMER	1320053520
GODKÄND AV	H.KONSTENIUS	ÄNDELNING	
RITNINGSTYP	PLAN		
TEKNIKOMRÅDE / INNEHÅLL	VÄGUTFORMNING OCH TRAFIK		
BESKRIVNING	ILLUSTRATIONSKARTA KM 6/200 - 7/450		
SKALA	1:1000	FORMAT	A1
RITNINGSNUMMER	1 00 T 02 06	FÖRVALTNINGSNUMMER	
BLAD	06	NÄSTA BLAD	07
BET			



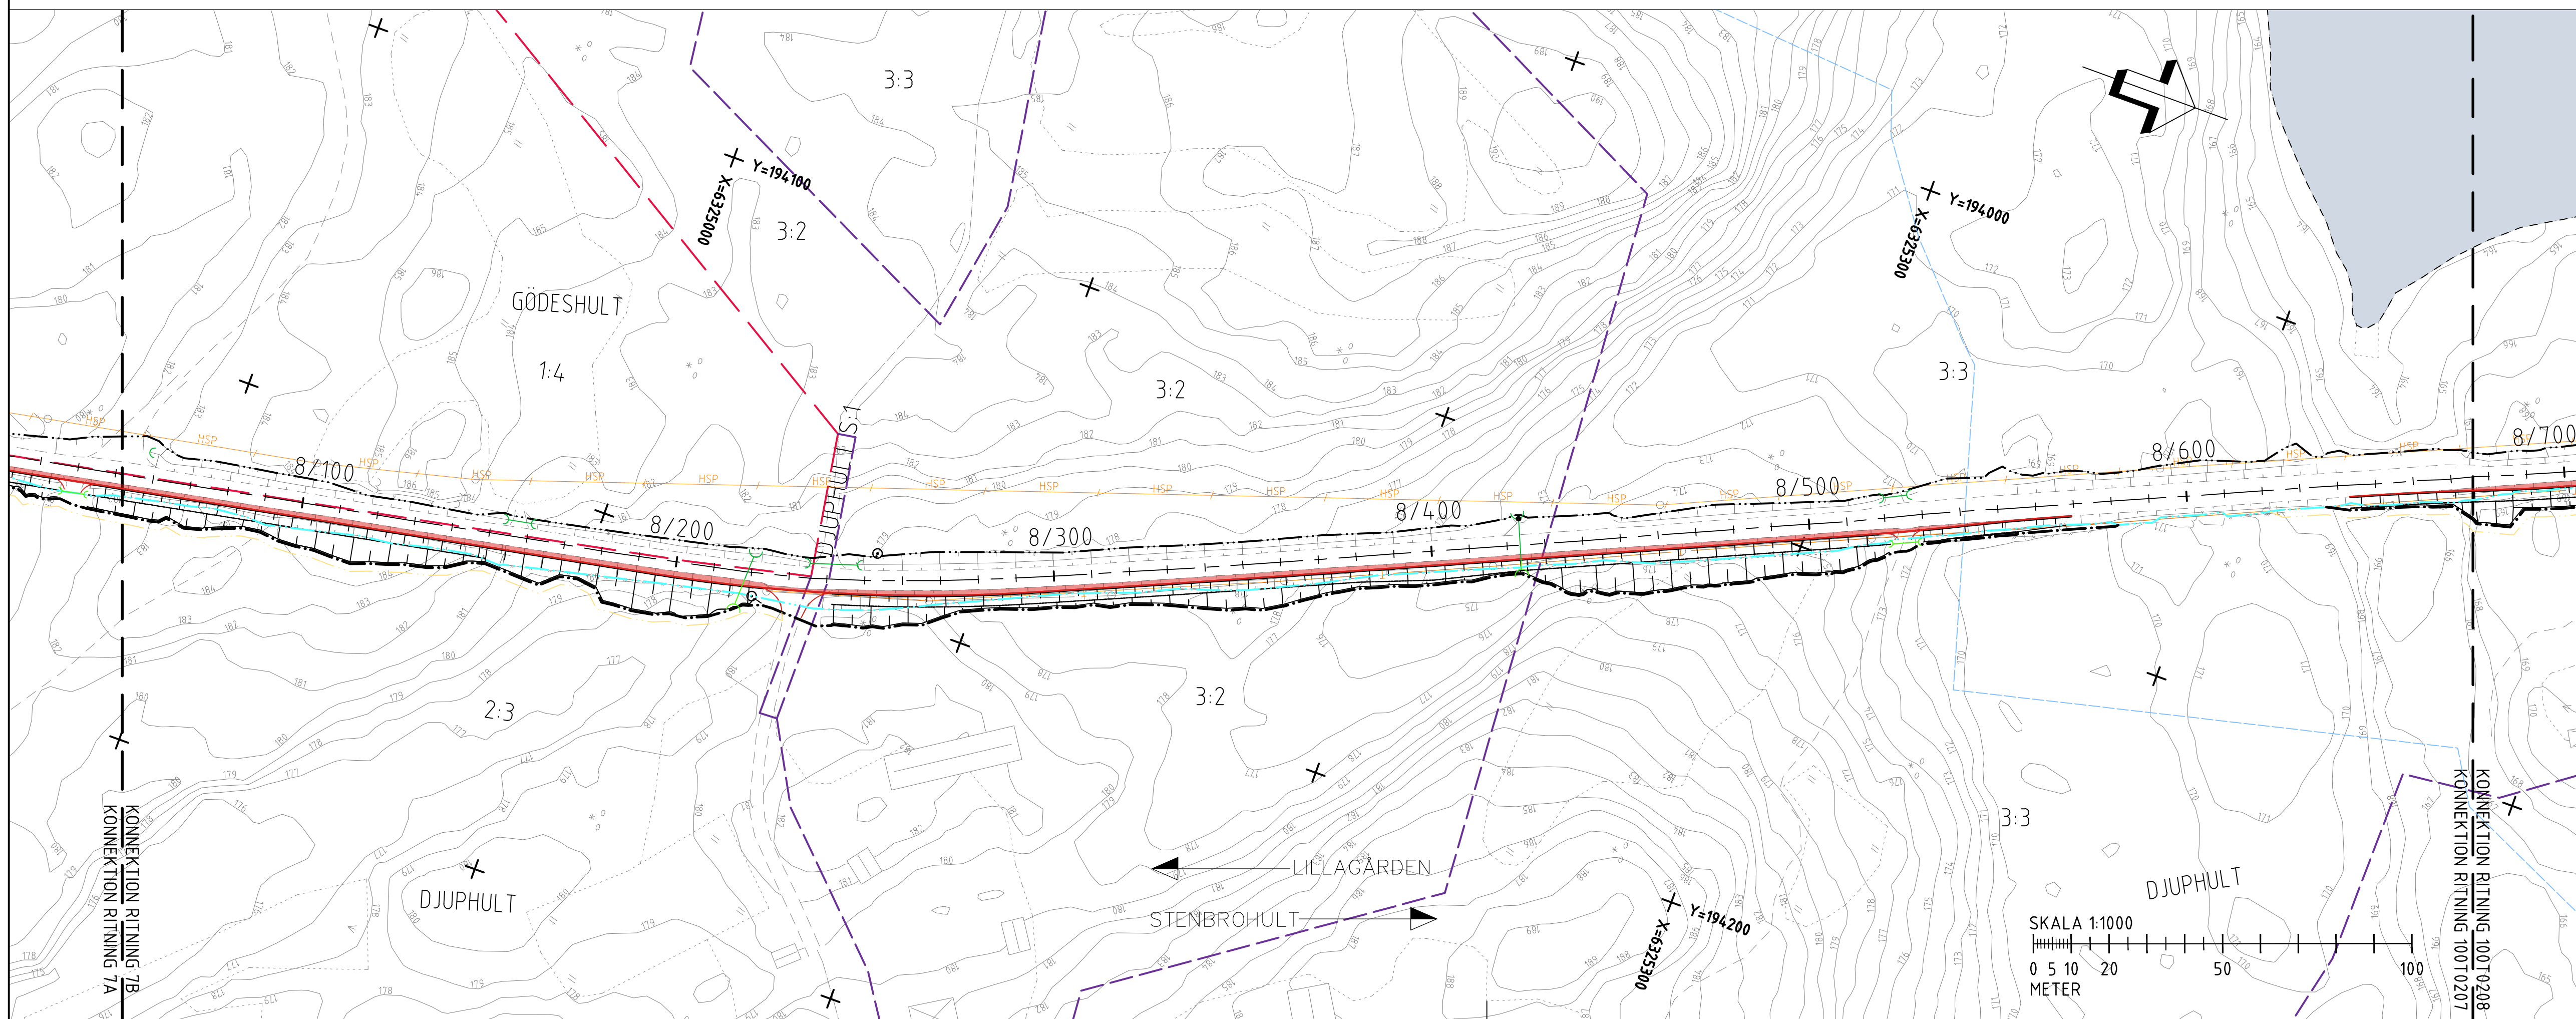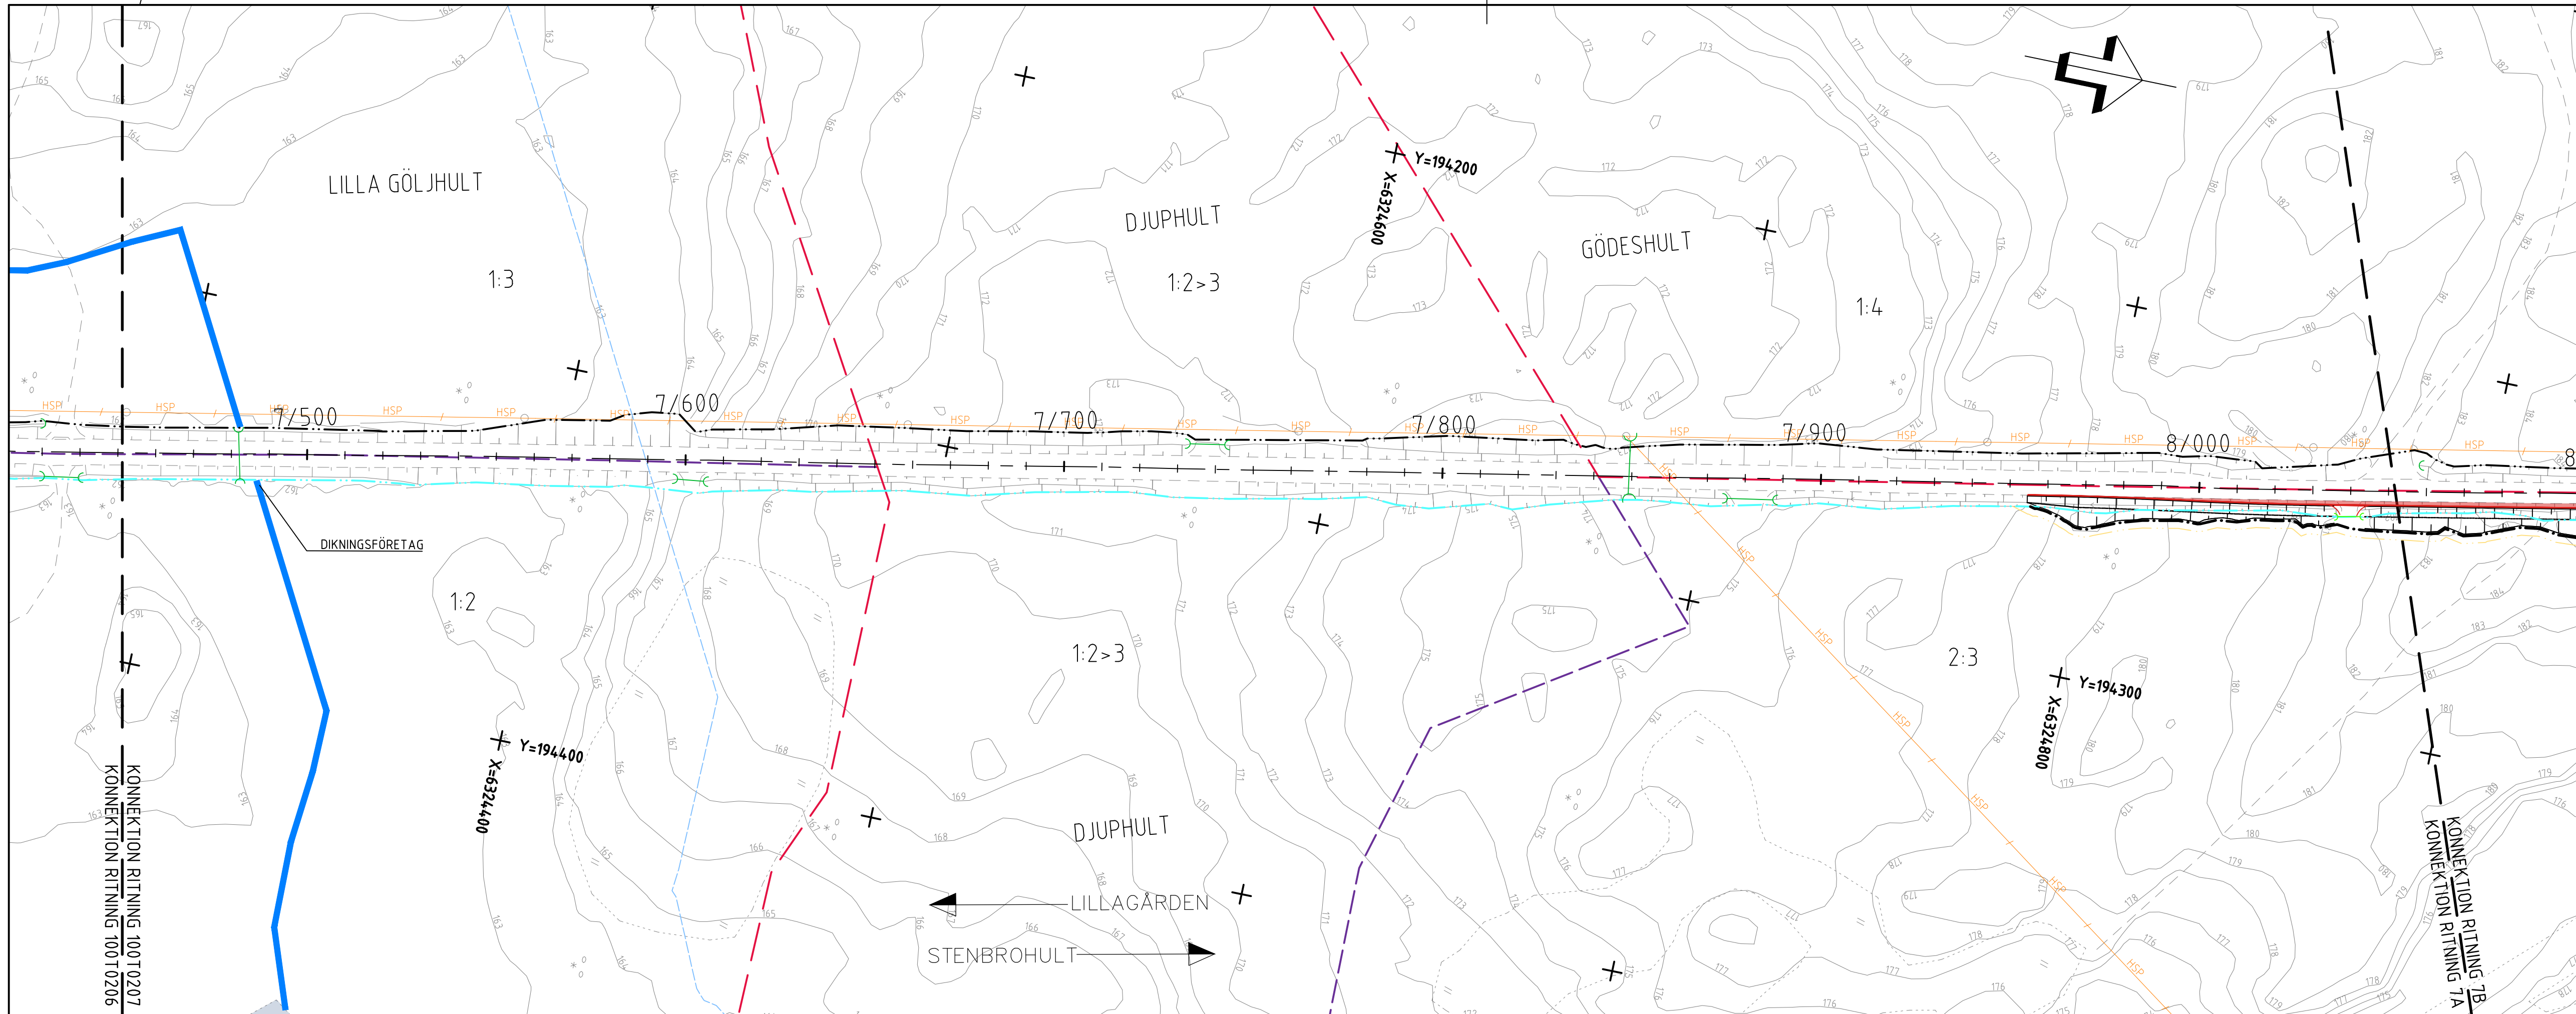

**TECKENFÖRKLARING**

- 0/100 BREDDNING AV BEFINTLIG VÄG MED VÄGBANEKANTER OCH LÅNGDMÄTNING
- NY VÄGOMRÅDESGRÄNS
- BEF VÄGOMRÅDESGRÄNS
- GRÄNS FÖR TILLFÄLLIG NYTTJANDERÄTT
- BEF TRUMMA
- FÖRLÄNGNING AV BEF TRUMMA
- NY TRUMMA
- RÄCKE
- NY VÄGSLÄNT

**ÖVRIGA OMRÅDEN/BETECKNING**

- 1:23 TRAKTGRÄNS
- FASTIGHETSGRÄNS
- FASTIGHETSBETECKNING
- BEF. VATTENDRAG
- BEF. RÄCKE
- BEF. STAKET
- BEF. STEMUR
- BEF. VÄGKANT
- BEF. VÄGSLÄNT
- HÖJDKURVOR MED HÖJDANGIVELSER
- BYGGNADER
- BELYSNINGSSTOLPE
- BEF. DAGVATTENLEDNING
- BEF. TRYCK
- BEF. SPILLVATTENLEDNING
- BEF. HÖGSPÄNNINGSKABEL
- BEF. OPTO/FIBERKABEL
- BEF. TELEKABEL
- BEF. ODLINGSRÖSEN
- BEF. SÄRSKILT SKYDDSVÄRT TRÅD

**KOORDINATSYSTEM**  
 SYSTEM I PLAN: SWEREF 99 15 00  
 SYSTEM I HÖJD: RH 2000  
 ORIENTERINGSGIFUR

TYP AV PLAN **VÄGPLAN**

GRANSKNINGSSTATUS / SYFTE  
**GRANSKNINGSHANDLING**

HANDLINGSTYP  
 2022-06-23

LEVERANS / ÄNDRINGS-PM

OBJEKT  
**VÄG 941**  
**LILLAGÅRDEN - STENBROHULT**

DELOMRÅDE / BANDEL  
 1 - LV 941, LILLAGÅRDEN - STENBROHULT, BREDDNING

ANLÄGGNINGSDEL  
 00 - GEMENSAMT (SAMMANSATT OCH ÖVERSIKTER)

OBJEKTNUMMER / KM  
 173040

KONSTRUKTIONSNUMMER

BESTÄLLARE  
**TRAFIKVERKET**

LEVERANTÖR  
**RAMBOLL**

SKAPAD AV  
**L.SVENSSON**

UPPRAGSNUMMER  
**1320053520**

GODKÄND AV  
**H.KONSTENIUS**

AVDELNING

RITNINGSTYP  
**PLAN**

TEKNIKOMRÅDE / INNEHÅLL  
**VÄGUTFORMNING OCH TRAFIK**

BESKRIVNING  
**ILLUSTRATIONSKARTA**  
 KM 7/450 - 8/680

SKALA  
 1:1000

FORMAT  
**A1**

FÖRVALTNINGSNUMMER


RITNINGSNUMMER  
 1 00 T 02 07

BLAD  
 07

NÄSTA BLAD  
 08

BET



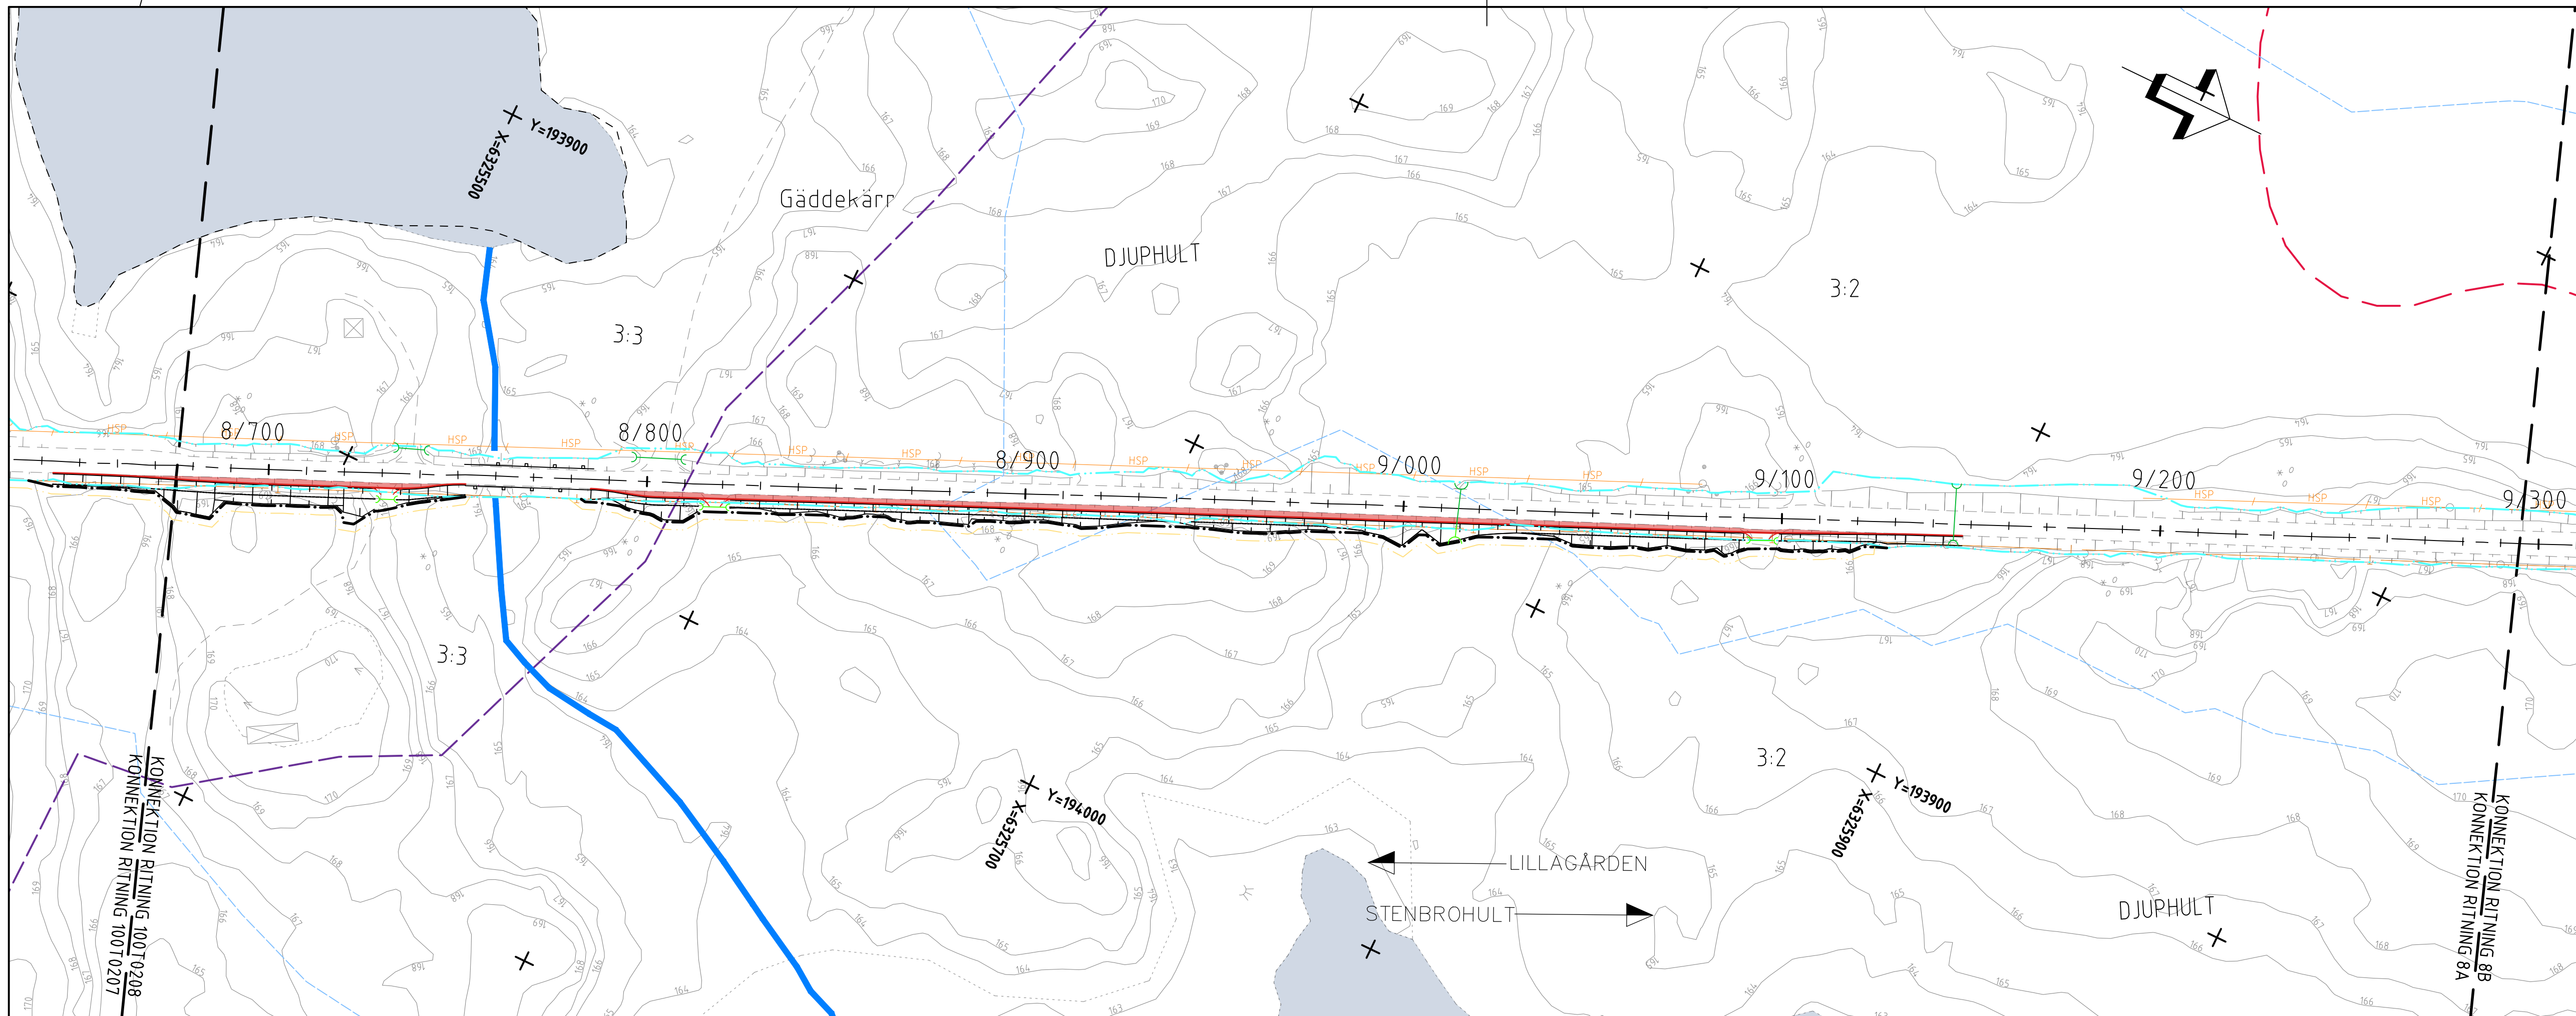


**TECKENFÖRKLARING**

- 0/100 BREDDNING AV BEFINTLIG VÄG MED VÄGBANKEKANTER OCH LÅNGDMÄTNING
- NY VÄGOMRÅDESGRÄNS
- BEF VÄGOMRÅDESGRÄNS
- GRÄNS FÖR TILFÄLLIG NYTTJANDERÄTT
- BEF TRUMMA
- FÖRLÄNGNING AV BEF TRUMMA
- NY TRUMMA
- RÄCKE
- NY VÄGLÄNT

**ÖVRIGA OMRÅDEN/BETECKNING**

- TRAKTGRÄNS
- FASTIGHETSGRÄNS
- FASTIGHETSBECKNING
- BEF. VATTENDRAG
- BEF. RÄCKE
- BEF. STAKET
- BEF. STENMUR
- BEF. VÄGKANT
- BEF. VÄGLÄNT
- HÖJDKURVOR MED HÖJDANGIVELSER
- BYGGNADER
- BELYSNINGSTOLPE
- BEF. DAGVATTENLEDNING
- BEF. TRYCK
- BEF. SPILLVATTENLEDNING
- BEF. HÖGSPÄNNINGSKABEL
- BEF. OPTO/FIBERKABEL
- BEF. TELEKABEL
- BEF. ODLINGSRÖSEN
- BEF. SÄRSKILT SKYDDSVÄRT TRAD

**KOORDINATSYSTEM**  
 SYSTEM I PLAN: SWEREF 99 15 00  
 SYSTEM I HÖJD: RH 2000  
 ORIENTERINGSGIFVUR

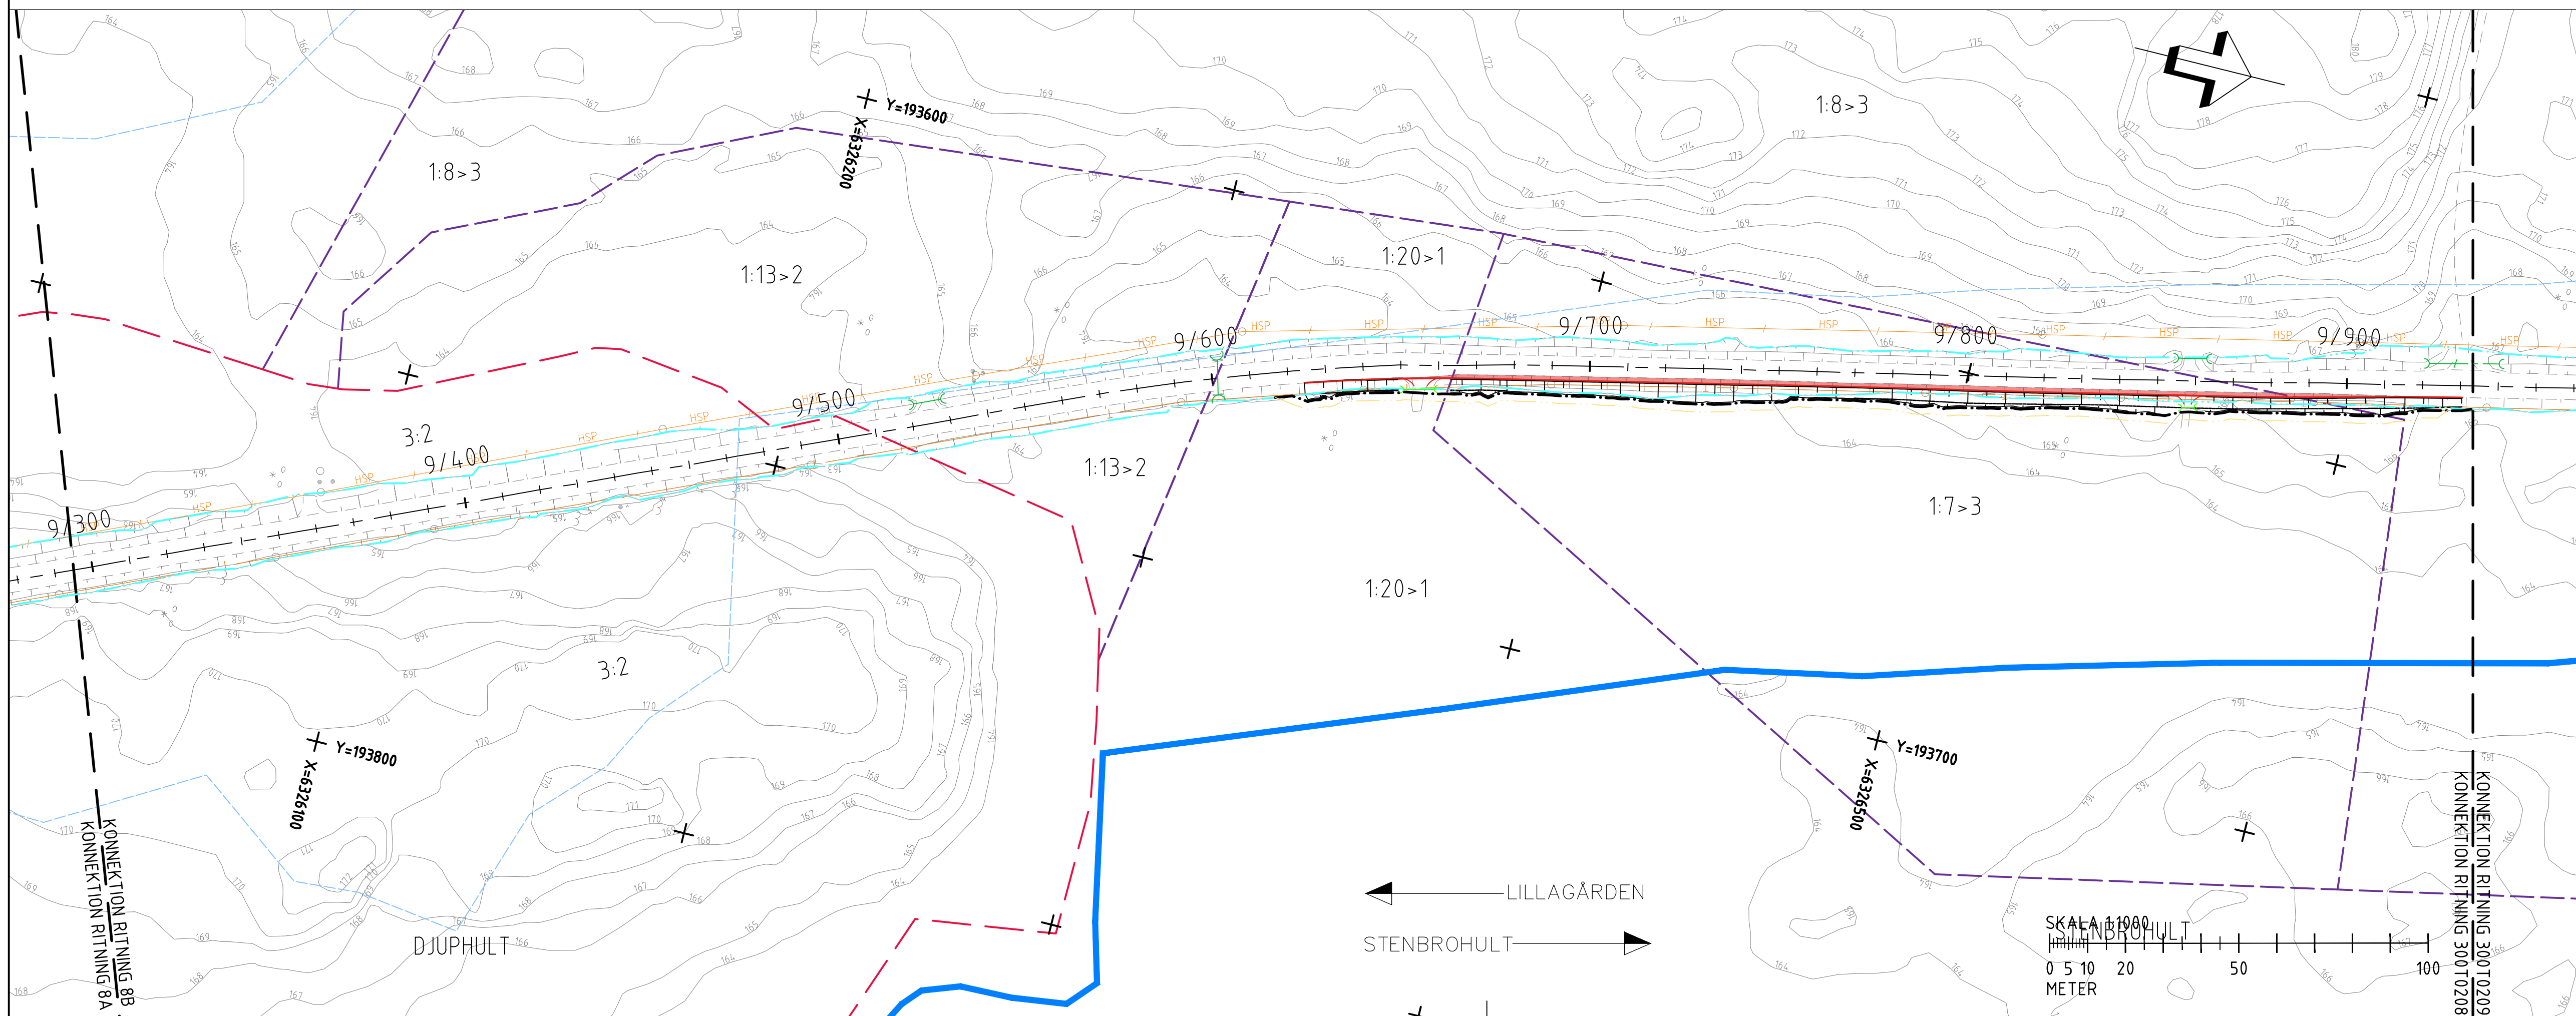

**VÄGPLAN**

GRANSKNINGSSTATUS / SYFTE

HANDLINGSTYP  
**GRANSKNINGSHANDLING**

DATUM  
2022-06-23

LEVERANS / ÄNDRINGS-PM

OBJEKT  
**VÄG 941**

DELOMRÅDE / BANDEL  
**LILLAGÅRDEN - STENBROHULT**

ANLÄGGNINGSDEL  
00 - GEMENSAMT (SAMMANSATT OCH ÖVERSIKTER)

OBJEKTNUMMER / KM  
173040

KONSTRUKTIONNUMMER

BESTÄLLARE  
**TRAFIKVERKET**

LEVERANTÖR  
**RAMBOLL**

SKAPAD AV  
L.SVENSSON

UPPDRAGSNUMMER  
1320053520

GODKÄND AV  
H.KONSTENIUS

AVDELNING

RITNINGSTYP  
**PLAN**

TEKNIKOMRÅDE / INNEHÅLL  
**VÄGUTFORMNING OCH TRAFIK**

BESKRIVNING  
**ILLUSTRATIONSKARTA**  
KM 8/680 - 9/930

SKALA  
1:1000

FORMAT  
A1

FÖRVALTNINGSNUMMER

RITNINGSNUMMER  
1 00 T 02 08

BLAD  
08

NÄSTA BLAD  
09



BET

SKALA 1:1000  
0 5 10 20 50 100  
METER

KONNEKTION RITNING 8B  
KONNEKTION RITNING 8A

KONNEKTION RITNING 30010209  
KONNEKTION RITNING 30010208



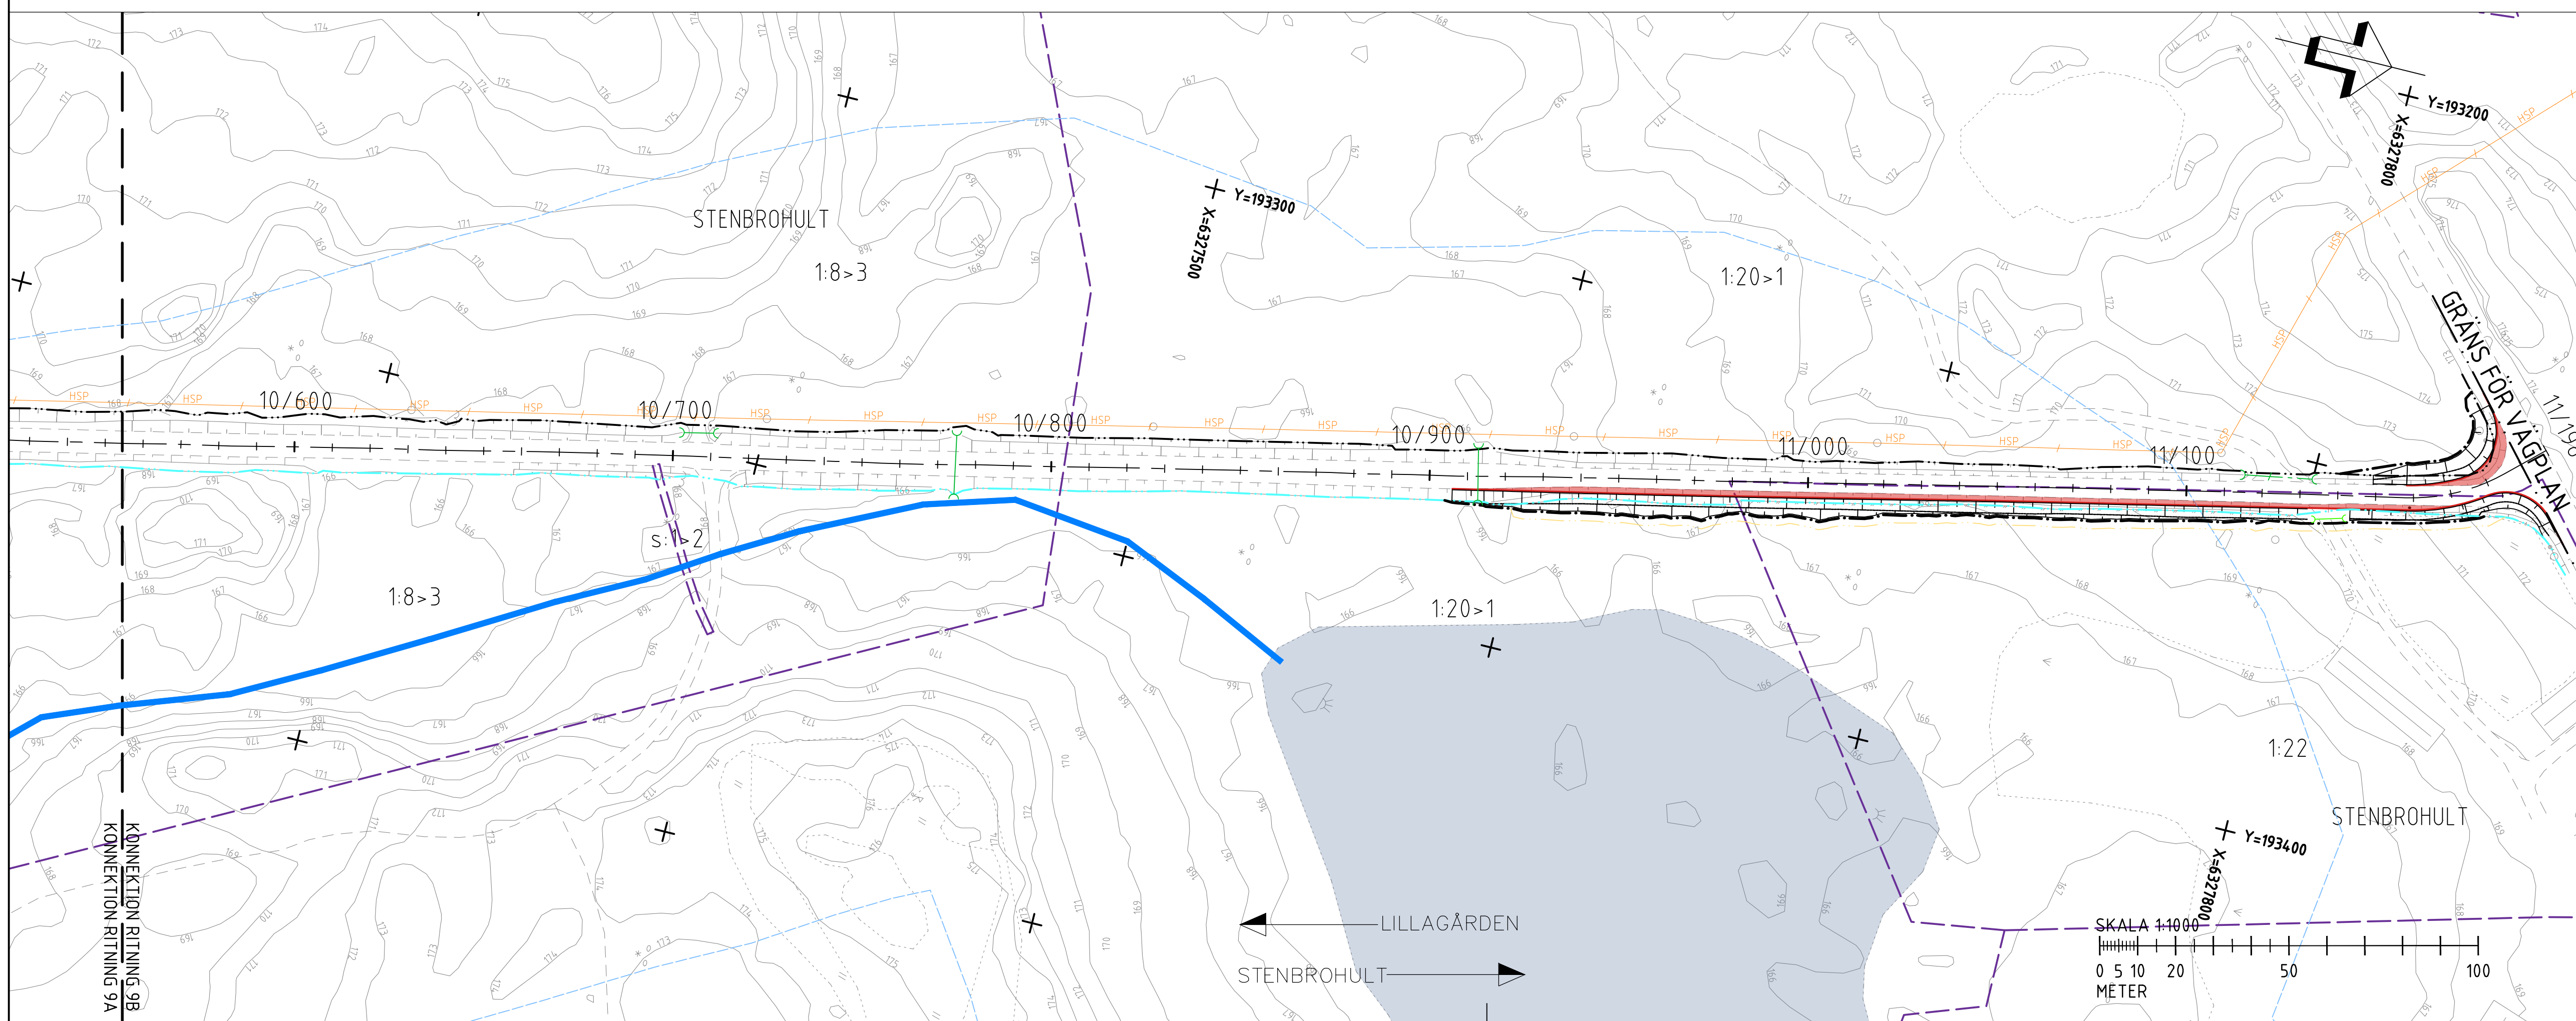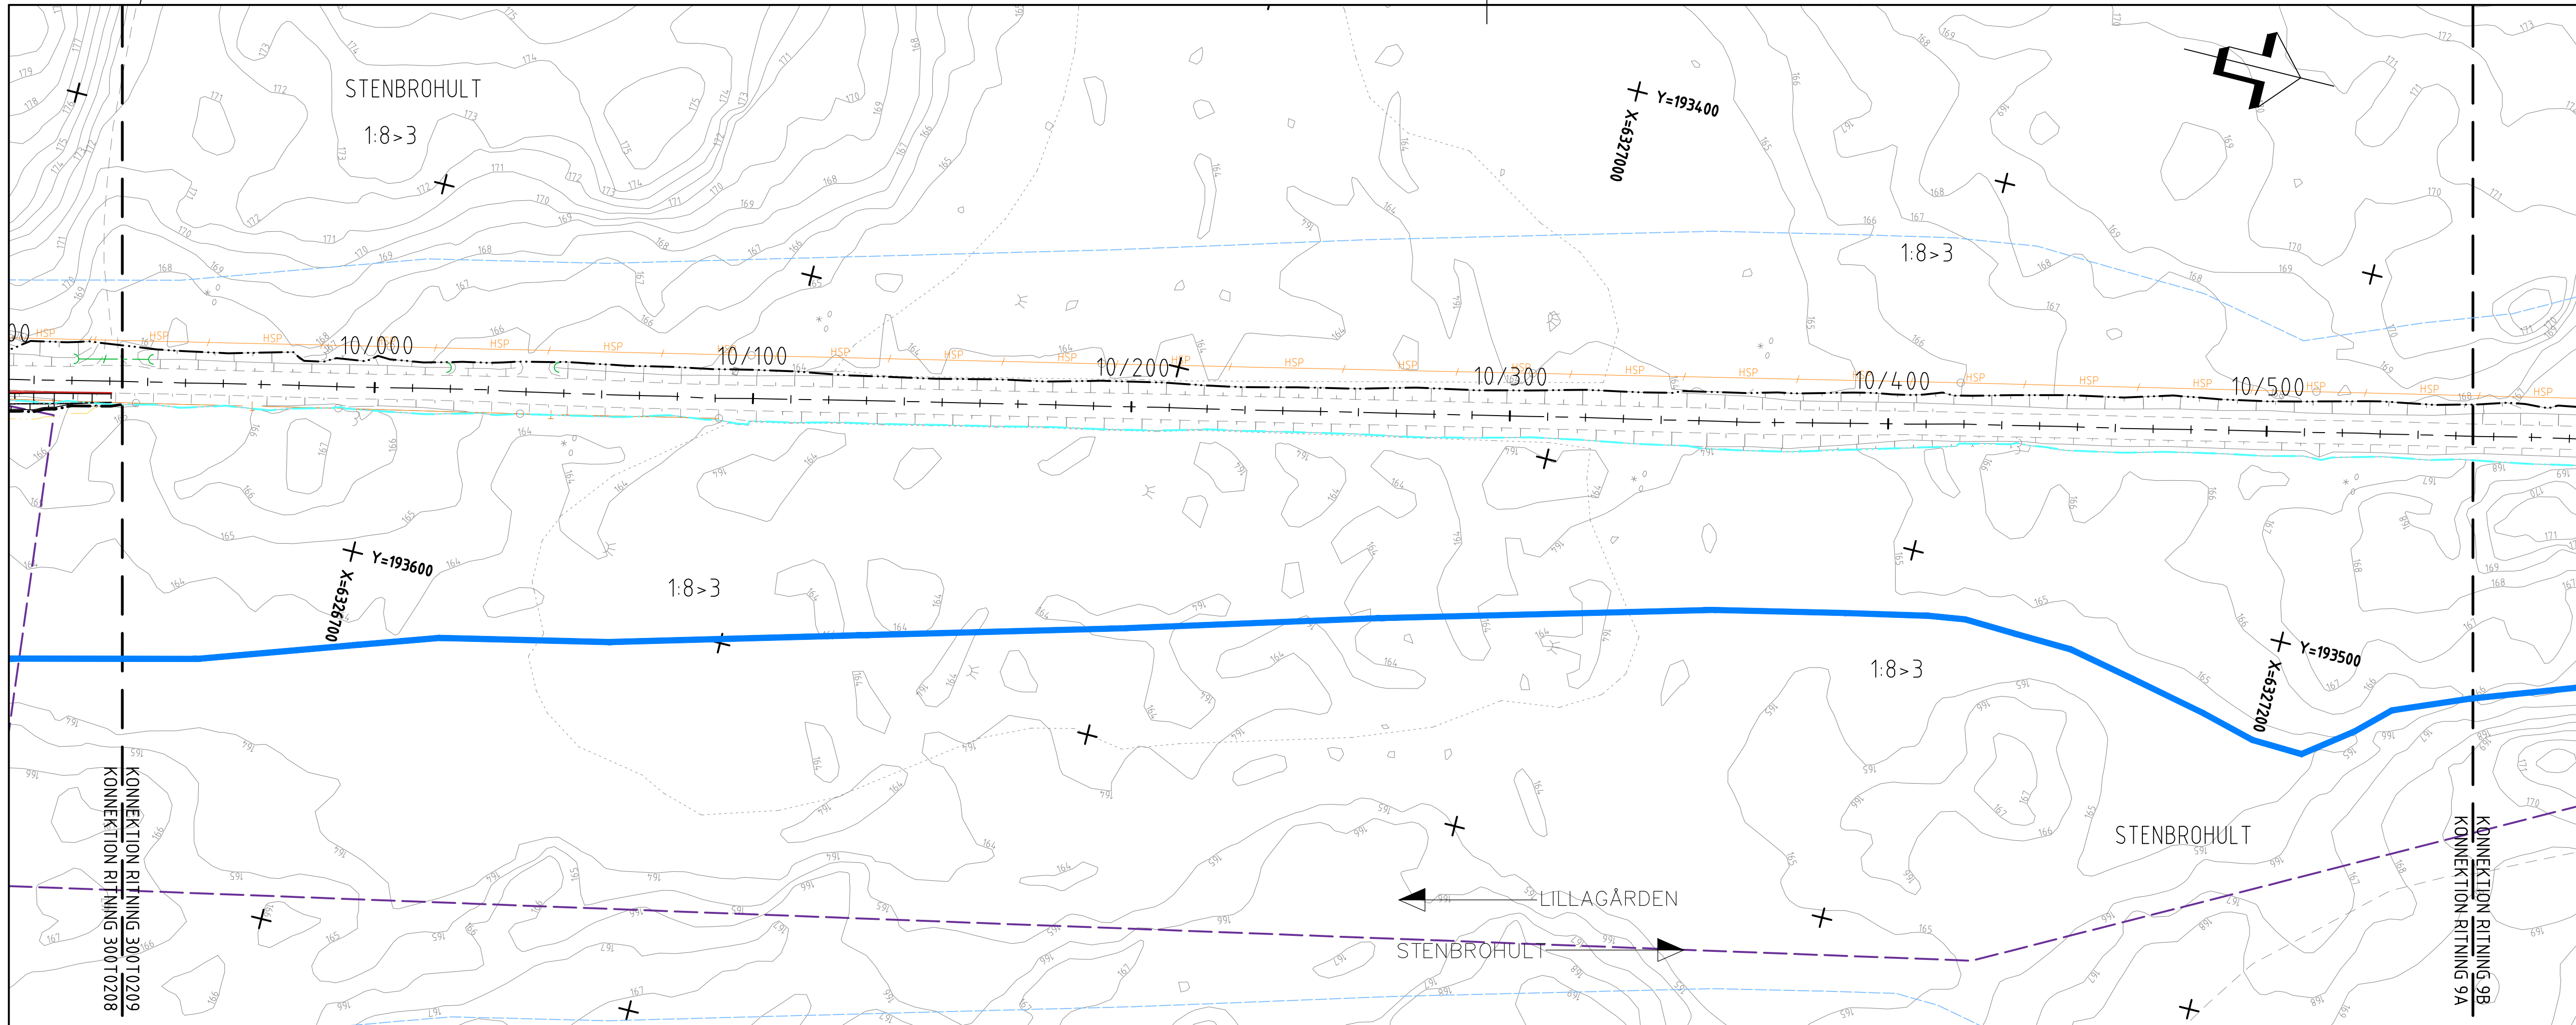

**TECKENFÖRKLARING**

- 0/100 BREDDNING AV BEFINTLIG VÄG MED VÄGBANEKANTER OCH LÅNGDMÄTNING
- NY VÄGOMRÄDESGRÄNS
- BEF VÄGOMRÄDESGRÄNS
- GRÄNS FÖR TILLFÄLLIG NYTTJANDERÄTT
- BEF TRUMMA
- FÖRLÄNGNING AV BEF TRUMMA
- NY TRUMMA
- RÄCKE
- NY VÄGSLÄNT

**ÖVRIGA OMRÅDEN/BETECKNING**

- TRAKTGRÄNS
- FASTIGHETSGRÄNS
- FASTIGHETSBETECKNING
- BEF. VATTENDRÅG
- BEF. RÄCKE
- BEF. STAKET
- BEF. STENMUR
- BEF. VÄGKANT
- BEF. VÄGSLÄNT
- HÖJDKURVOR MED HÖJDANGIVELSER
- BYGGNADER
- BELYSNINGSPOLPE
- BEF. DAGVATTENLEDNING
- BEF. TRYCK
- SPILLVATTENLEDNING
- BEF. HÖGSPÄNNINGSKABEL
- BEF. OPTO/FIBERKABEL
- BEF. TELEKABEL
- BEF. ODLINGSRÖSEN
- BEF. SÄRSKILT SKYDDSVÄRT TRÅD

**KOORDINATSYSTEM**  
 SYSTEM I PLAN: SWEREF 99 15 00  
 SYSTEM I HÖJD: RH 2000  
 ORIENTERINGSGIFTUR

**VÄGPLAN**

GRANSKNINGSSTATUS / SYFTE

HANDLINGSTYP: **GRANSKNINGSHANDLING**

DATUM: 2022-06-23

LEVERANS / ÄNDRINGS-PM

OBJEKT: **VÄG 941**

DELOMRÅDE / BANDEL: **LILLAGÄRDEN - STENBROHULT**

ANLÄGGNINGSDEL: **1 - LV 941, LILLAGÄRDEN - STENBROHULT, BREDDNING**

OBJEKTNUMMER / KM: **00 - GEMENSAMT (SAMMANSATT OCH ÖVERSIKTER)**

KONSTRUKTIONSNUMMER: **173040**

BESTÄLLARE: **TRAFIKVERKET**

LEVERANTÖR: **RAMBOLL**

SKAPAD AV: **L.SVENSSON**

UPPRAGSNUMMER: **1320053520**

GODKÄND AV: **H.KONSTENIUS**

AVDELNING

RITNINGSTYP: **PLAN**

TEKNIKOMRÅDE / INNEHÅLL: **VÄGUTFORMNING OCH TRAFIK**

BESKRIVNING: **ILLUSTRATIONSKARTA**

KM 9/930 - 11/196

SKALA: **1:1000**

FORMAT: **A1**

FÖRVALTNINGSNUMMER

RITNINGSNUMMER: **1 00 T 02 09**

BLAD: **09**

NÄSTA BLAD: **--**

BET