

02701 4M 91010  
K LANTBRUKSSTYRELSEN  
1 JUN 1940

Förslag  
i 2 blad till utförande av torrlägningsföretaget  
**Åkerby-Ekeby Töstad**  
i Hölö socken av Södermanlands län,  
upprättat vid laga synförrättning åren 1938-1939 av


Martin Lingström,  
Statens lantbruksingenjör.

Skala 1:4000  
meter 0 100 200 300 400 500 600 meter

**Avskrift.**  
Genom Kungl. Lantbruksstyrelsens  
beslut denna dag fastställt till efter-  
rättelse vid arbetets utförande.  
Stockholm den 11 januari 1940.  
På Kungl. Lantbruksstyrelsens vägnar  
Hjalmar Forsman

Avskriften bestyrkes å tjänstens vägnar  
Martin Lingström

Kungl. Lantbruksstyrelsens  
hänvisnings- och  
hänvisnings- och  
hänvisnings- och

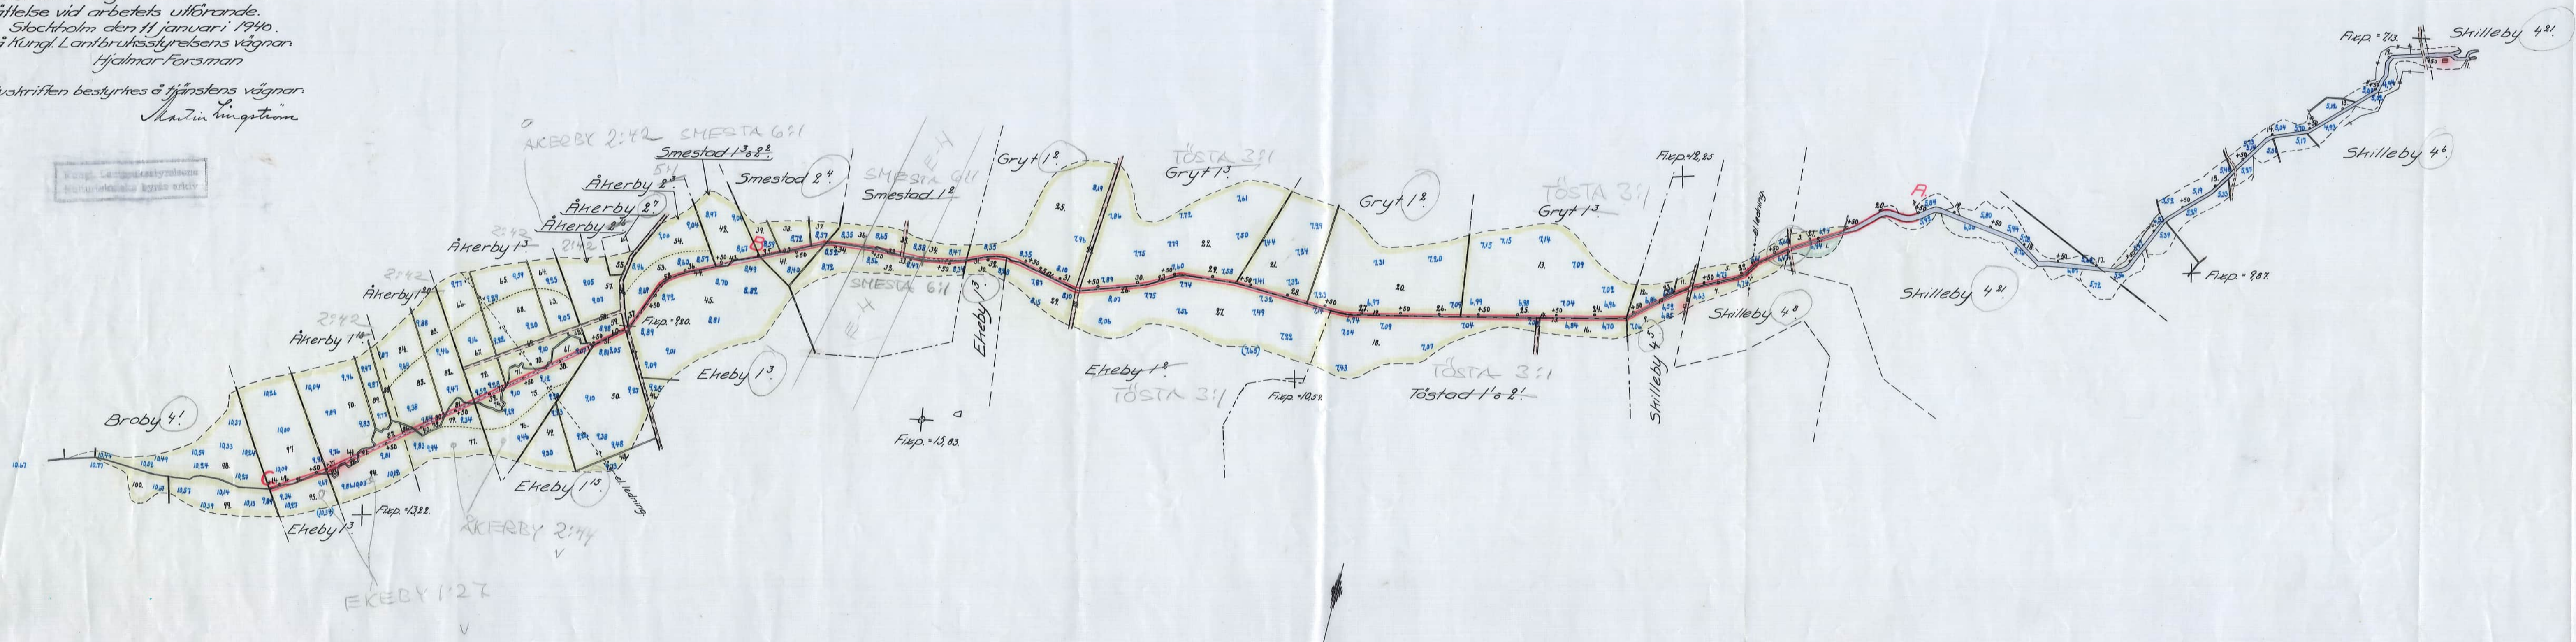

ANM:001

20309

Kopian bestyrkes å tjänstens vägnar.

Martin Lingström

Nr 299 Södermanland 2. ritning



*Anskrift:*  
 Genom Kungl. Lantbruksstyrelsens  
 beslut denna dag fastställt till efter-  
 rättelse vid arbetets utförande.  
 Stockholm den 11 januari 1940.  
 På Kungl. Lantbruksstyrelsens vägnar:  
 Hjalmar Försman


Anskriften bestyrkes ö tjänstens vägnar:  
 Martin Lingström

Förslag  
 i 2 blad till utförande av torr-läggningsföretaget  
**Akerby-Ekeby-Töstad**  
 i Hölö socken av Södermanlands län,  
 upprättat vid laga synförrättning åren 1938-1939 av

Martin Lingström  
 Statens lantbruksingenjör

Skala:  
 För längd 1:4000  
 För höjd och sektioner 1:100

Kungl. Lantbruksstyrelsens  
 Kulturbiblioteks byrå arkiv

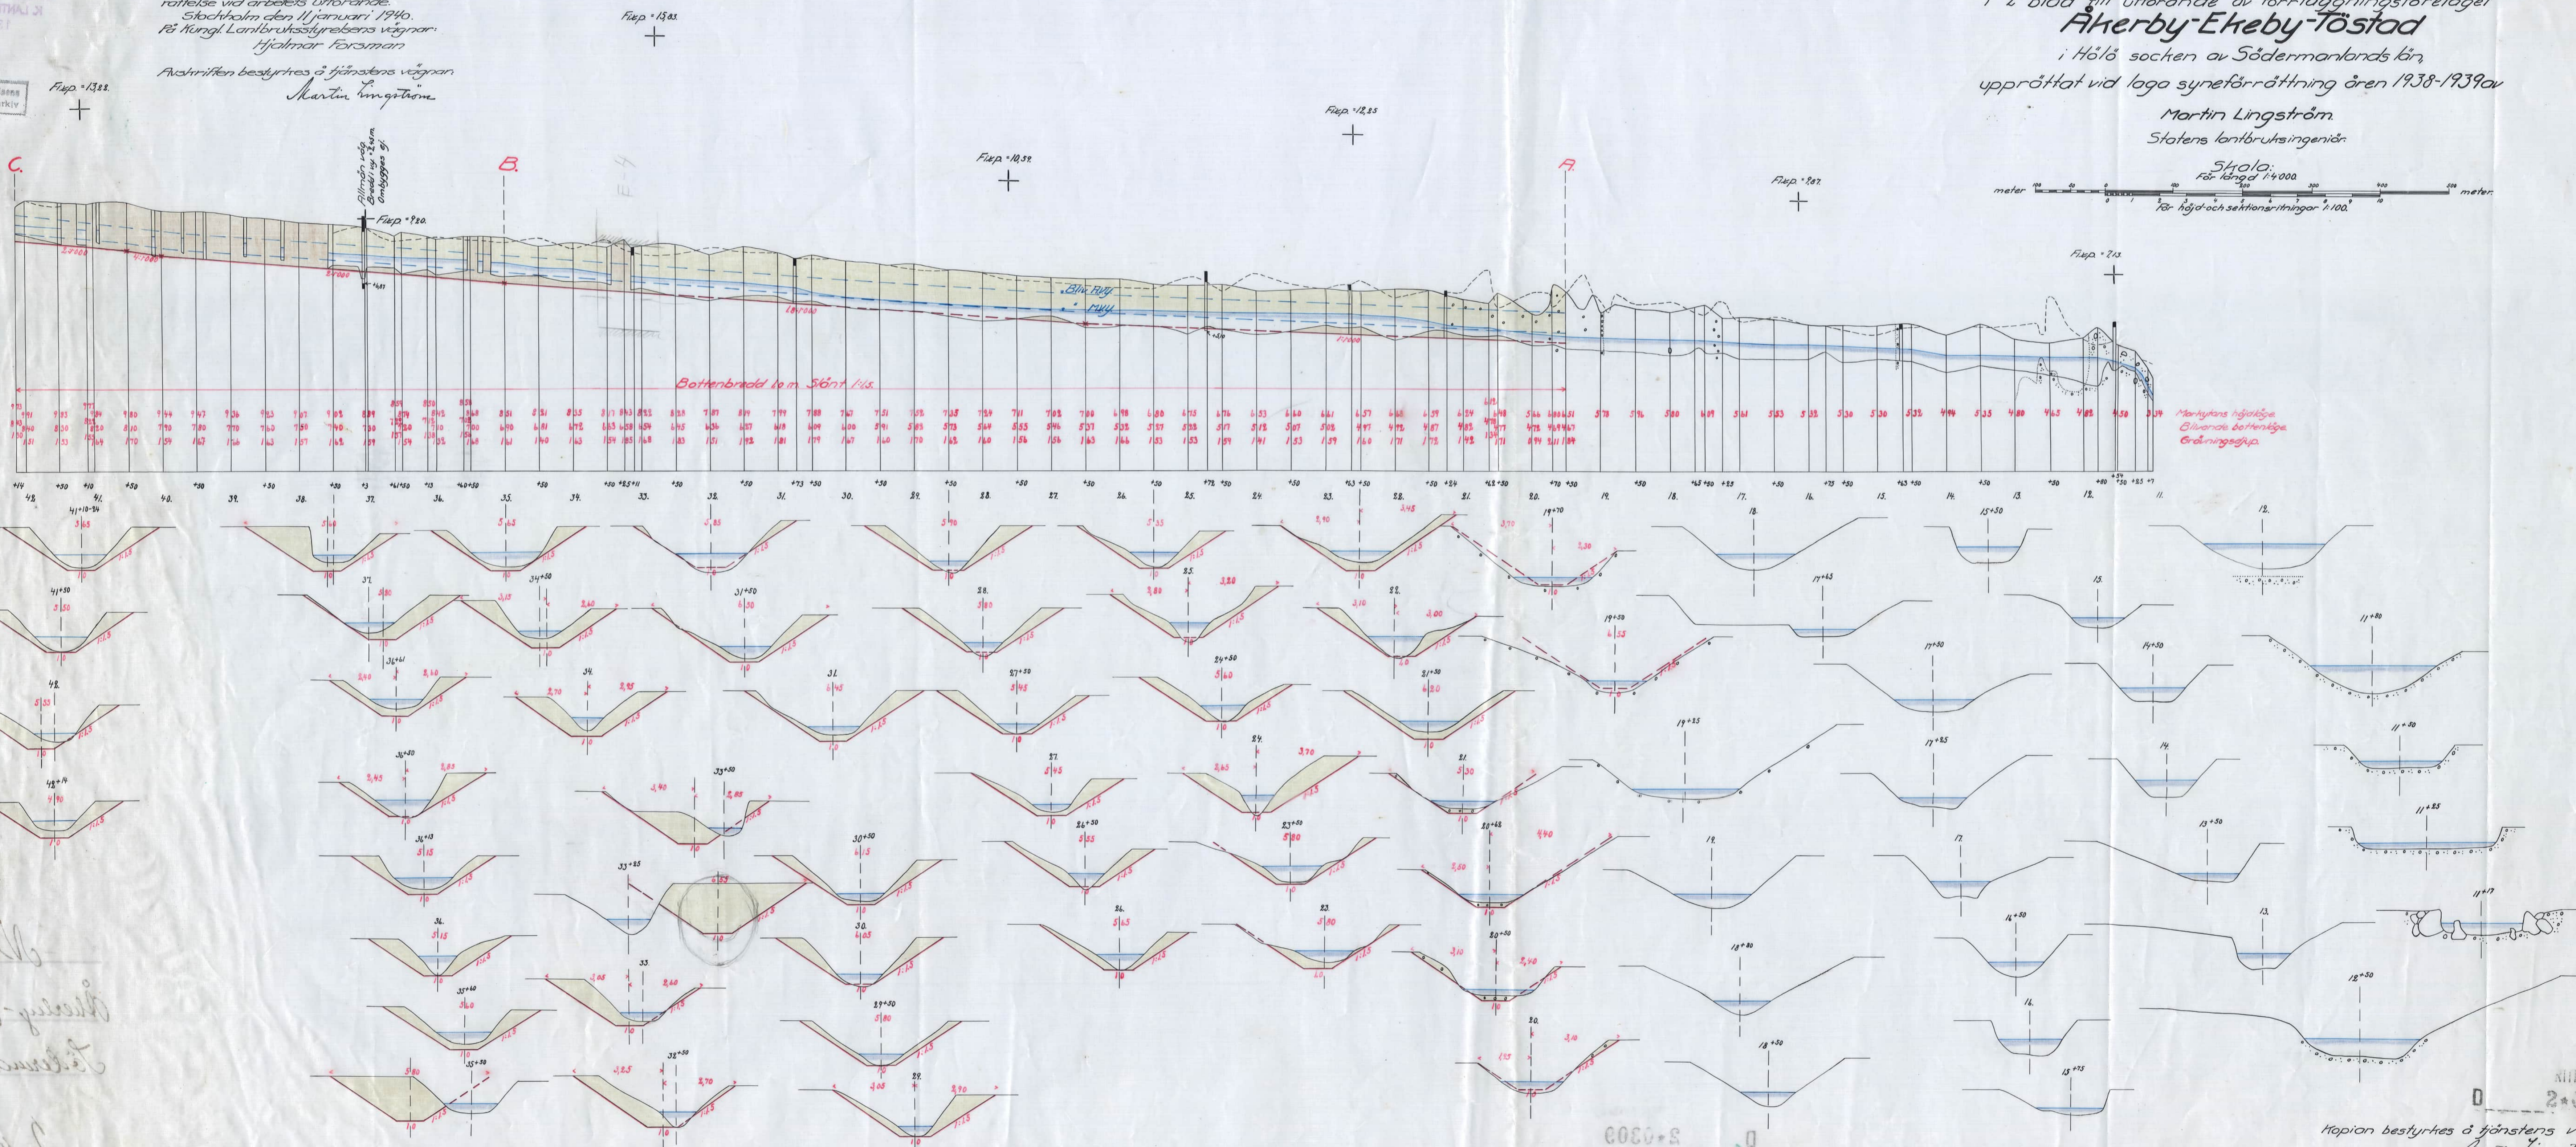

*Blad 2*  
*Akerby-Ekeby-Töstad*  
*Södermanlands län*

NHN:002  
 2+0309  
 Kopian bestyrkes ö tjänstens vägnar:  
 Martin Lingström  
 Nr 299 Södermanlands län