


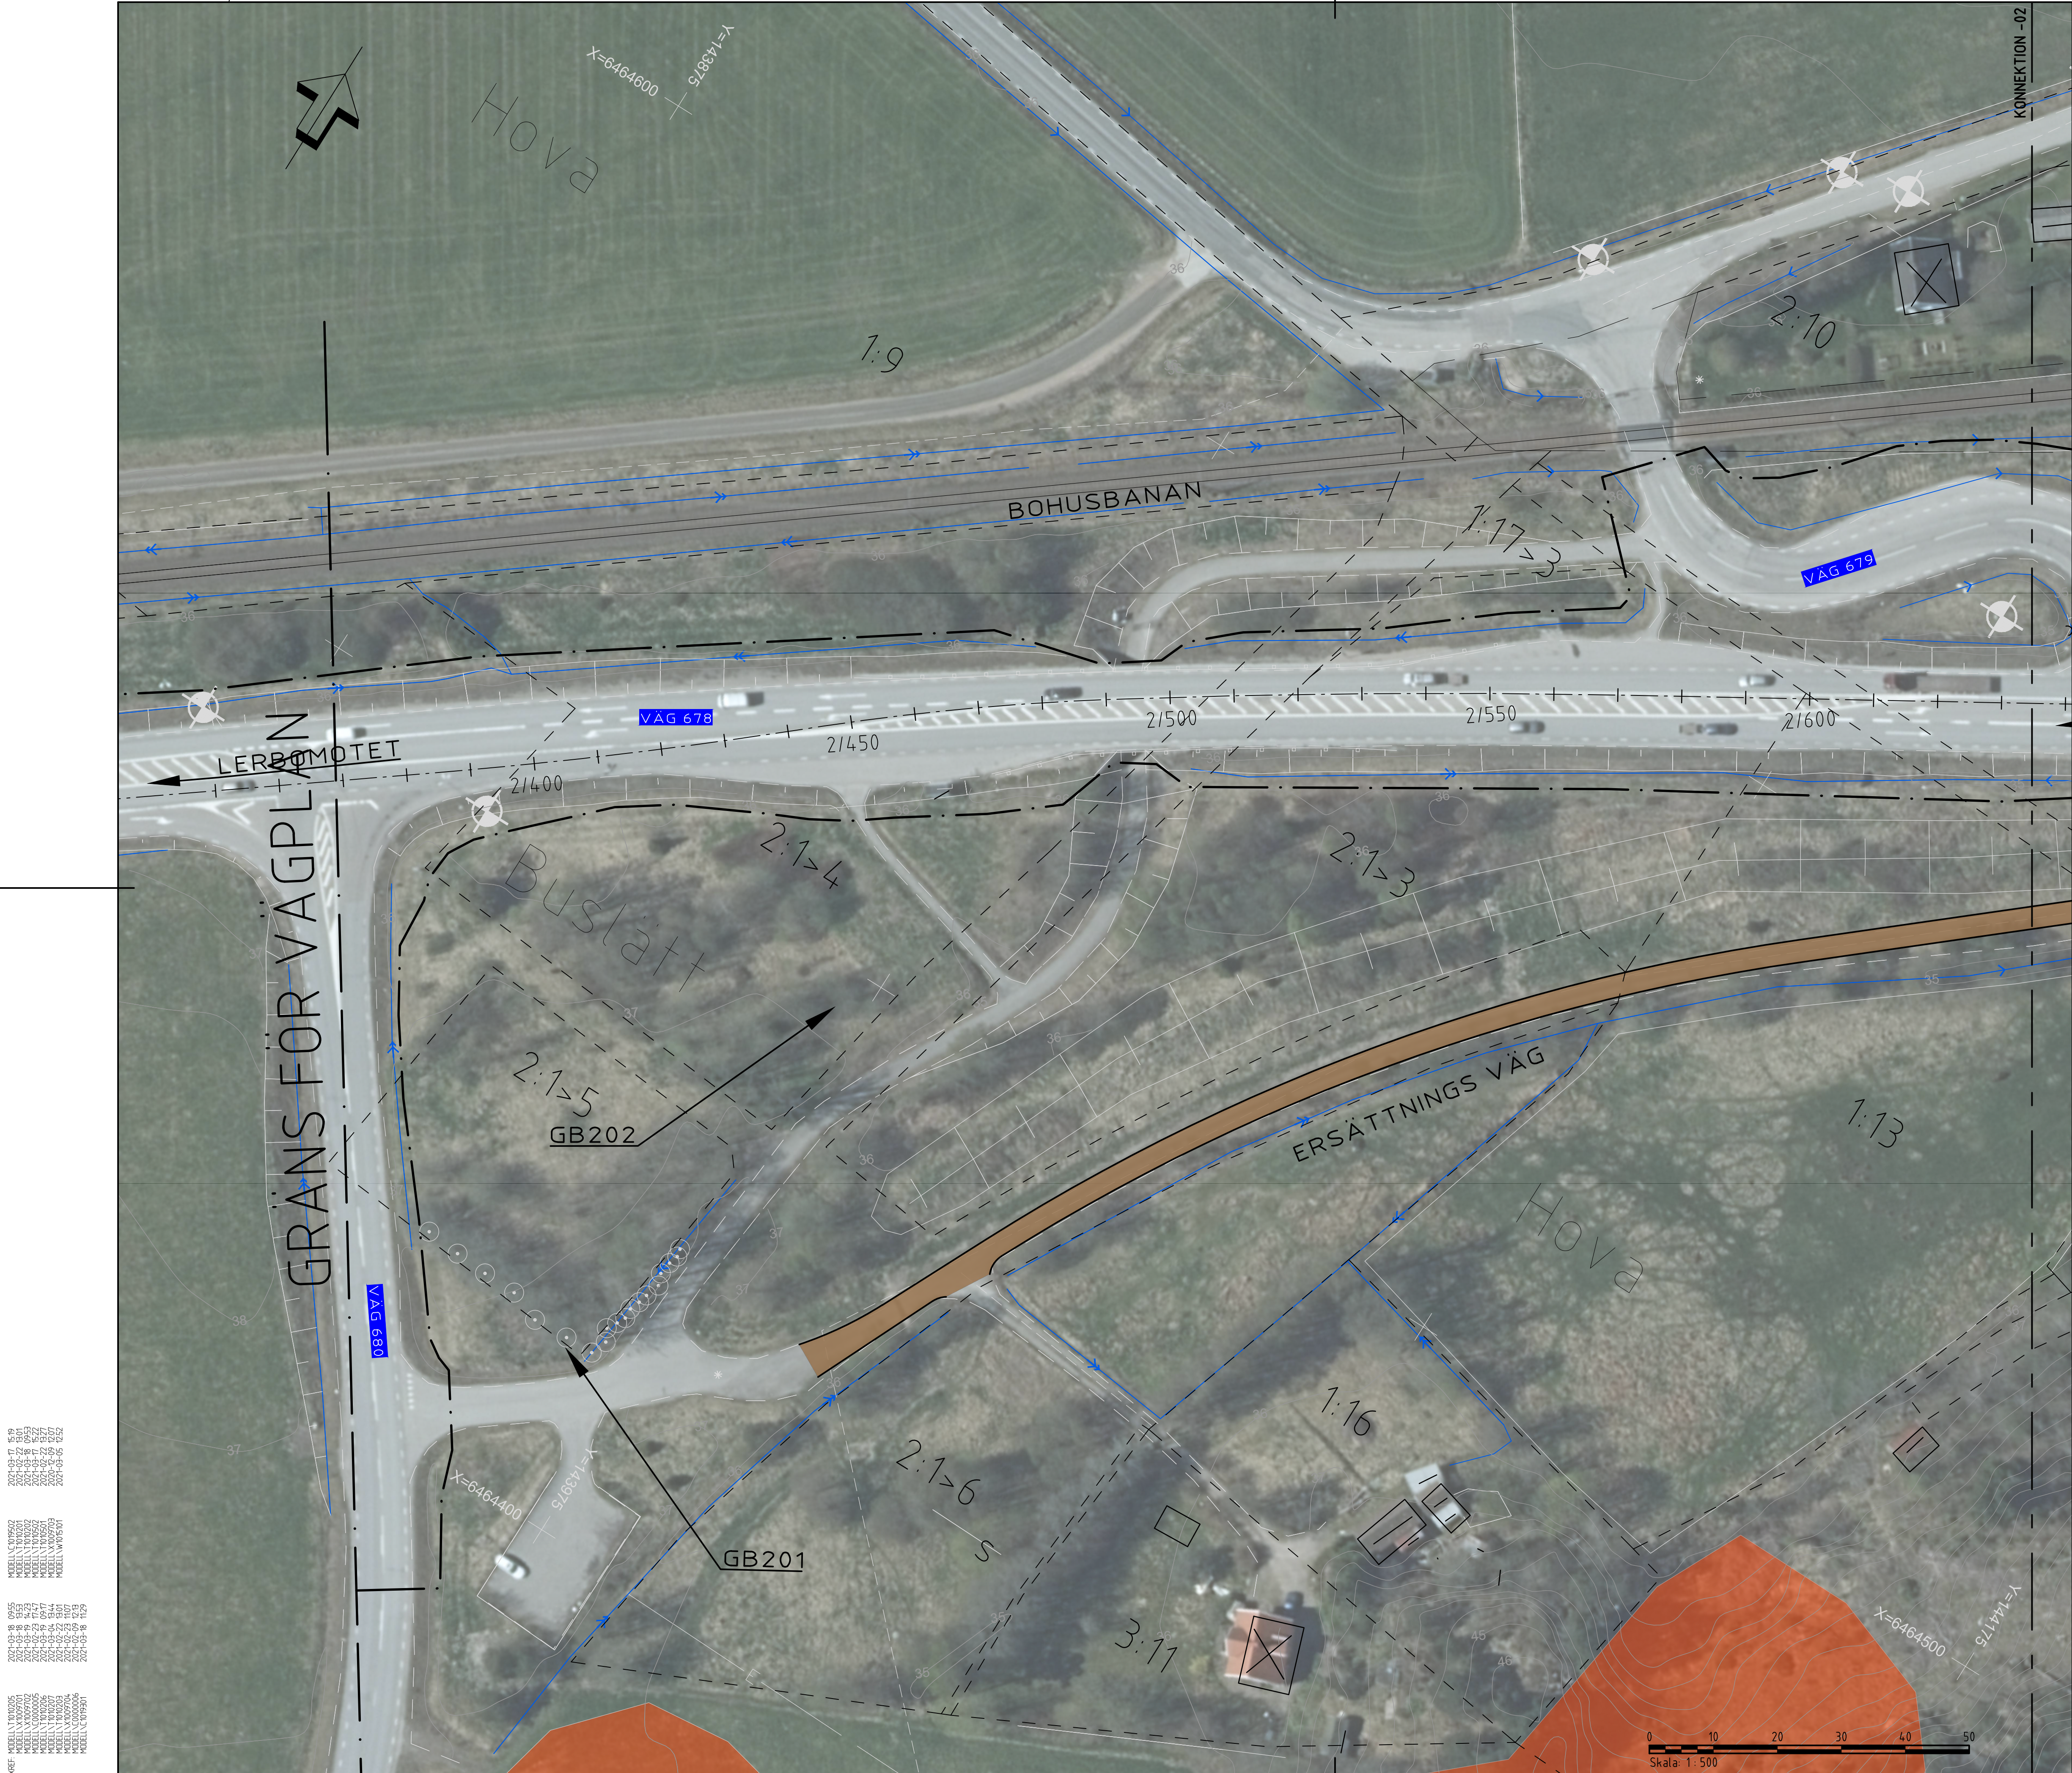

TECKENFÖRKLARING

VÄGBANA FÖR ALLMÄN VÄG

FÖRSLAG TILL NY ERSÄTTNINGSVÄG, GRUSAD

VÄGDEL SOM RIVS

GRÄNS FÖR VÄGOMRÅDE

BEF. BELÄGGNINGSKANT

TRAKTGRÄNS/KVARTERSGRÄNS

FASTIGHETSGRÄNS

FORNLÄMNINGAR OCH ÖVRIGA KULTURHISTORISKA LÄMNINGAR

BEF. SLÄNT

BEF. VILTSTÄNGSEL

BEF. VÄGRÄCKE

BEF. BELYSNINGSSTOLPE

BEF. TRUMMA

BEF. TRUMMA UTGÅR

BEF. TRUMMA FÖRLÅNGS

NY SLÄNT

KÖRFÄLTSENDNING

NY BELÄGGNINGSKANT

LÄNGDMÄTNING

NYTT MITTRÄCKE

NYTT VÄGRÄCKE

NYTT VILTSTÄNGSEL

NY TRUMMA

NY DAGVATTENLEDNING

BEF. BYGGNAD/BOSTAD/UTHUS

VÄG ELLER VÄGANSLUTNING SOM STÅNGS

VÄG 678 GROHED-BRATTERÖD
ORIENTERINGSFIGUR
1:500

0 10 20 30 40 50

Skala: 1:500

TYP AV PLAN

VÄGPLAN

GRANSKNINGSSTATUS / SYFTE

HANDLINGSTYP

DATUM

2022-10-20

LEVERANS / ÄNDRINGS-PM

OBJEKT

VÄG 678 GROHED-BRATTERÖD, MÖTESFRI 2+1 VÄG

DELOMRÅDE / BANDEL

1 VÄG 678

ANLÄGGNINGSDEL

01 VÄG 678

OBJEKTNUMMER / KM

161267

KONSTRUKTIONSNUMMER

BESTÄLLARE

TRAFIKVERKET

LEVERANTÖR

ÅF INFRASTRUCTURE

SKAPAD AV

R. KHERFAN

UPPDRAGSGNUMMER

759032

GODKÄND AV

H. HOLM

ÄNDRING

RITNINGSTYP

PLANRITNING

TEKNIKOMRÅDE / INNEHÅLL

T VÄGUTFORMNING OCH TRAFIK

BESKRIVNING

ILLUSTRATIONSKARTA
VÄG 678
ERSÄTTNINGSVÄG

SKALA

1:500

FORMAT

A1

FÖRVALTNINGSNUMMER

RITNINGSNUMMER

1 01 T 05 01

BLAD

1

NÄSTA BLAD

2

BET

GRÄNS FÖR VÄGPLAN

LERBOMOTET

BOHUSBANAN

Hova

ERSÄTTNINGSVÄG

Hova

GB202

GB201

VÄG 678

VÄG 679

VÄG 680

1:9

2:10

1:17

2:14

2:15

2:16

3:11

1:13

1:16





<