


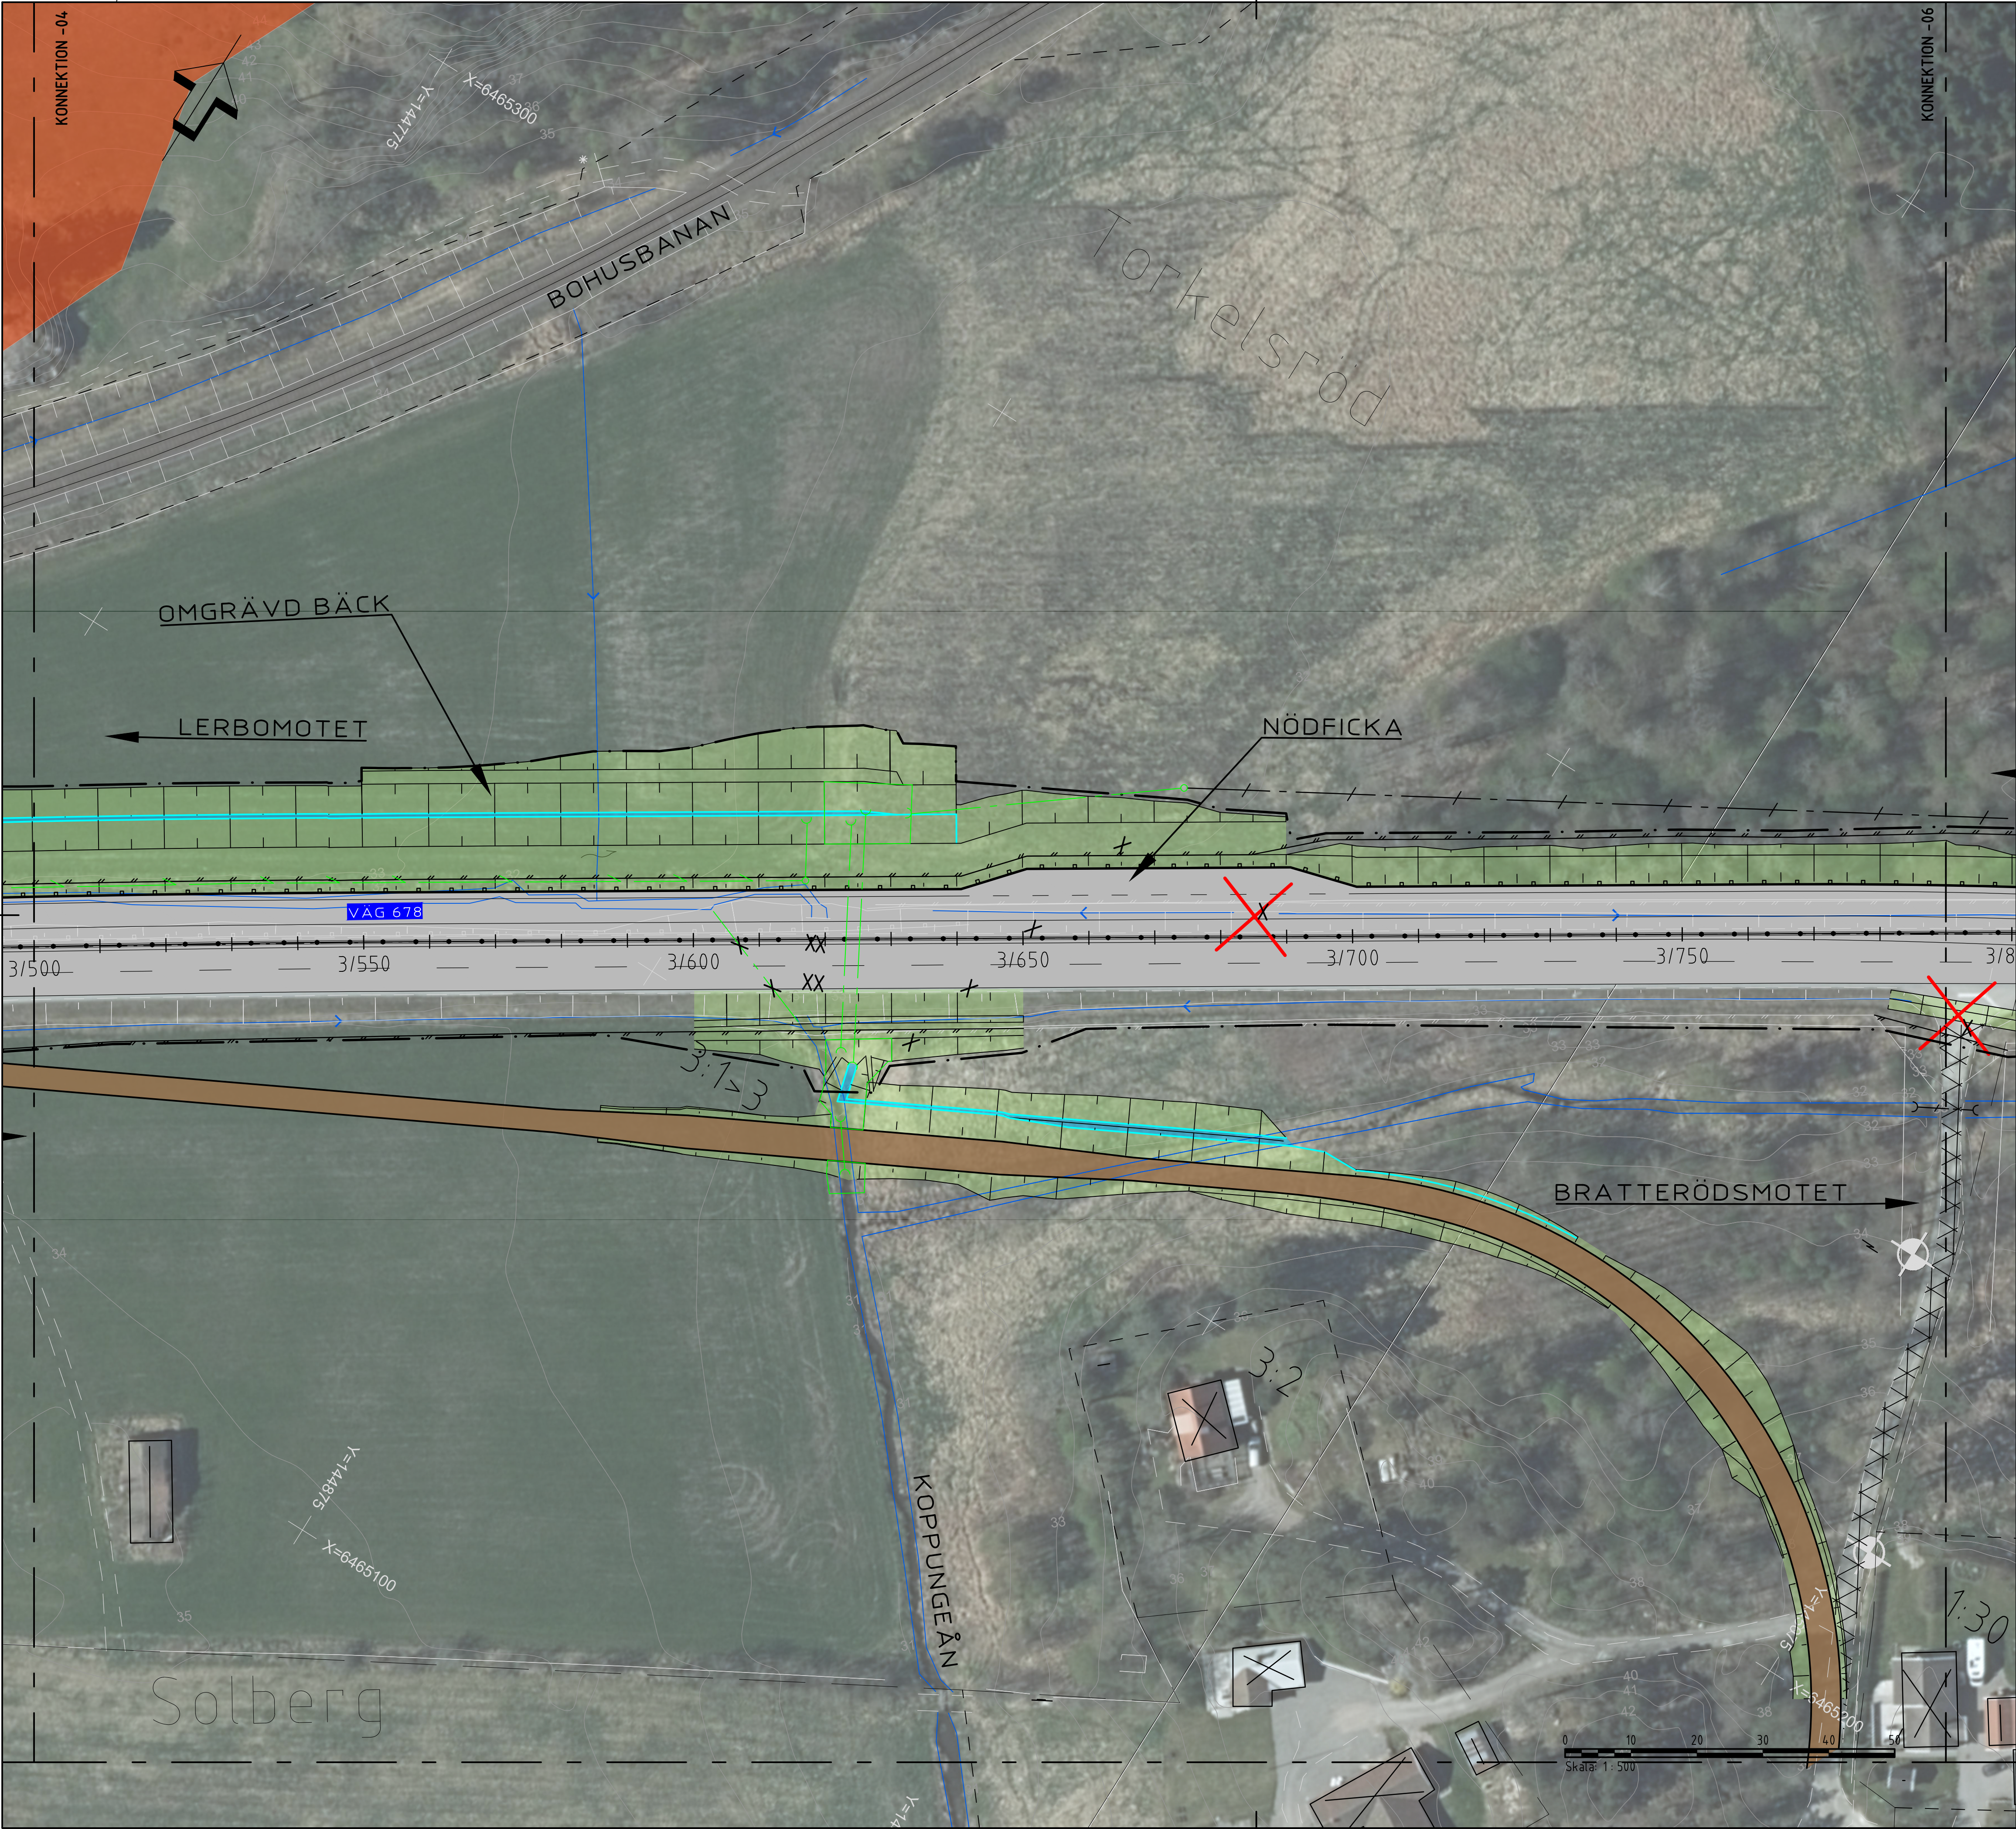

TECKENFÖRKLARING

	VÄGBANA FÖR ALLMÄN VÄG
	FÖRSLAG TILL NY ERSÄTTNINGS VÄG, GRUSAD
	VÄGDEL SOM RIVS
	GRÄNS FÖR VÄGOMRÅDE
	BEF. BELÄGGNINGSKANT
	TRAKTGRÄNS/KVARTERSGRÄNS
	FASTIGHETSGRÄNS
	FORN LÄMNINGAR OCH ÖVRIGA KULTURHISTORISKA LÄMNINGAR
	BEF. SLÄNT
	BEF. VILTSTÄNGSEL
	BEF. VÄGRÄCKE
	BEF. BELYSNINGSSTOLPE
	BEF. TRUMMA
	BEF. TRUMMA UTGÅR
	BEF. TRUMMA FÖRLÅNGS
	NY SLÄNT
	KÖRFÄLT SINDELNING
	NY BELÄGGNINGSKANT
	LÄNGDMÄTNING
	NYTT MITTRÄCKE
	NYTT VÄGRÄCKE
	NYTT VILTSTÄNGSEL
	NY TRUMMA
	NY DAGVATTENLEDNING
	BEF. BYGGNAD/BOSTAD/UTHUS
	VÄG ELLER VÄGANSLUTNING SOM STÄNGS

VÄG 678 GROHED-BRATTERÖD
ORIENTERINGSFIGUR
1:500

TYP AV PLAN		VÄGPLAN	
GRANSKNINGSSTATUS / SYFTE			
HANDLINGSTYP			
DATUM	2022-10-20		
OBJEKT	VÄG 678 GROHED-BRATTERÖD, MÖTESFRI 2+1 VÄG		
DELOMRÅDE / BANDEL	1 VÄG 678		
ANLÄGGNINGSDEL	01 VÄG 678		
OBJEKTNUMMER / KM	161267		
BESTÄLLARE	TRAFIKVERKET		
SKAPAD AV	R. KHERFAN	UPPDRAGSNUMMER	759032
GODKÄND AV	H. HOLM	AVDELNING	
RITNINGSTYP			
PLANRITNING			
TEKNIKOMRÅDE / INNEHÅLL			
T VÄGUTFORMNING OCH TRAFIK			
BESKRIVNING			
ILLUSTRATIONSKARTA			
VÄG 678			
KM 3/500 - 3/780			
SKALA	1:500	FORMAT	A1
RITNINGNUMMER	1 01 T 05 05	FÖRVALTNINGSNUMMER	
BLAD	5	NÄSTA BLAD	6
BET			

KOORDINATSYSTEM
PLAN: SWREF 99 12 00
HÖJD: RH 2000