

PLAN 03

PLAN 04

KOORDINATSYSTEM
PLANSYSTEM: SWEREF 99 13 30
HÖJDSYSTEM: RH2000

TECKENFÖRKLARING

MARKANSPRÅK

GRÄNS FÖR VÄGOMRÅDE

AVGRÄNSNING MELLAN OLIKA TYPER AV MARKANSPRÅK

V

NYTT VÄGOMRÅDE MED VÄGRÄTT

Vi

NYTT VÄGOMRÅDE MED INSKRÄNKT VÄGRÄTT

T1

TILLFÄLLIG NYTTJANDERÄTT FÖR ARBETSOMRÅDE UNDER BYGGTIDEN. DOCK LÄNGST T.O.M TRE MÅNADER EFTER GODKÄND SLUTBESIKTNING.

T2

TILLFÄLLIG NYTTJANDERÄTT FÖR ETABLERING UNDER BYGGTIDEN. DOCK LÄNGST T.O.M TRE MÅNADER EFTER GODKÄND SLUTBESIKTNING.

SKYDDSÅTGÄRDER OCH FÖRSIKTIGHETSMÅTT

MARKERING ELLER AVGRÄNSNING AV SKYDDSÅTGÄRDER/FÖRSIKTIGHETSMÅTT

SK1

GRIND

SK2

FÄRIST

SK3

GRÖDPASSAGE

SK4

ERBJUDANDE OM FASTIGHETSNÄRA BULLERSKYDDSÅTGÄRDER I FORM AV FÄRISTGÅRD

SK5

ERBJUDANDE OM FASTIGHETSNÄRA BULLERSKYDDSÅTGÄRDER I FORM AV LOKALT SKYDD VID UTEPLATS

SK6

VÄGNÄRA BULLERSKYDD I FORM AV VALL, CA 1,5M ÖVER VÄGYTTAN CA 90M LÅNG

SK7

UTTERPASSAGE

SK8

FAUNABRO

SK9

VERKSAMHETER/ÅTGÄRDER SOM UNDANTAS FRÅN FÖRBUD ENLIGT MILJÖBALKEN

FÖRBUD SOM AVSER VERKSAMHET ELLER ÅTGÄRD INOM GENERELLT BIOTOPSKYDDOMRÅDE (7-11 2st. MB) GÄLLER INTE BYGGANDE AV ALLMAN VÄG/JÄRNVÄG.

STRANDSKYDDSZON

SKYDLIGHET ATT GÖRA ANMÄLAN FÖR SAMRÅD ENLIGT 12:6 MB GÄLLER INTE FÖR DE VERKSAMHETER OCH ÅTGÄRDER SOM BEHOVS FÖR ATT BYGGA VÄGEN/JÄRNVÄGEN OCH SOM FASTSTÄLLS OCH INGÅR I VÄGOMRÅDE FÖR ALLMAN VÄG/JÄRNVAGSGRÄNS ELLER OM RÅDE FÖR TILLFÄLLIG NYTTJANDERÄTT

FÖRBUDEN MOT ÅTGÄRDER INOM STRANDSKYDDOMRÅDE (7-15 MB) GÄLLER INTE BYGGANDE AV ALLMAN VÄG/JÄRNVÄG.

ÖVRIGA BETECKNINGAR PÅ PLANKARTA

TRAKTGRÄNS

FASTIGHETSGRÄNS 2021-12-17

0/100

-00.00

NY VÄG, VÄGBANEKANTER, MED LÄNGDMÄTNING OCH HÖJDSÄTTNING

MITTRÄCKE

FAUNA STÄNGSEL

BEF. BALKRÄCKE

BEF. VAJERRÄCKE

BEF. VÄGBANEKANT

FASTIGHETSBETECKNING

BOSTADSHUS

BYGGNAD

ORIENTERINGSFIGUR

KARLSTAD

MUNKFORS

TYP AV PLAN

VÄGPLAN

GODKÄND

GRANSKNINGSSTATUS / SYFTE

HANDLINGSTYP

GRANSKNINGSHANDLING

DATUM

2023-08-18

LEVERANS / ÄNDRINGS-PM

OBJEKT

VÄG 62 NORRA INFARTEN FORSHAGA - DEJE

DELOMRÅDE / BANDEL

1 - RV 62

ANLÄGGNINGSDEL

00 - GEMENSAMT

OBJEKTNUMMER / KM

168030

KONSTRUKTIONSNUMMER

BESTÄLLARE

TRAFIKVERKET

LEVERANTÖR

RAMBOLL

SKAPAD AV

JT/RAMBOLL

UPPRORAGSNUMMER

1320047652

GODKÄND AV

JE/RAMBOLL

ÄNDRING

ANLÄGGNING

RITNINGSTYP

PLAN

TEKNIKOMRÅDE / INNEHÅLL

VÄGUTFORMNING OCH TRAFIK

BESKRIVNING

PLANKARTA
KM 10/080 - 10/740 - PLAN 03
KM 10/740 - 11/400 - PLAN 04

SKALA

1:1000

FORMAT

A1

FÖRVALTNINGSNUMMER

RITINGSNUMMER

1 00 T 02 02

BLAD



02

NÄSTA BLAD

03

BET

Plottod: 9/6/2023 6:17 PM
Fil: C:\pwork\yarnse\ramboll_varnum\yarnse3036\10010202.dwg

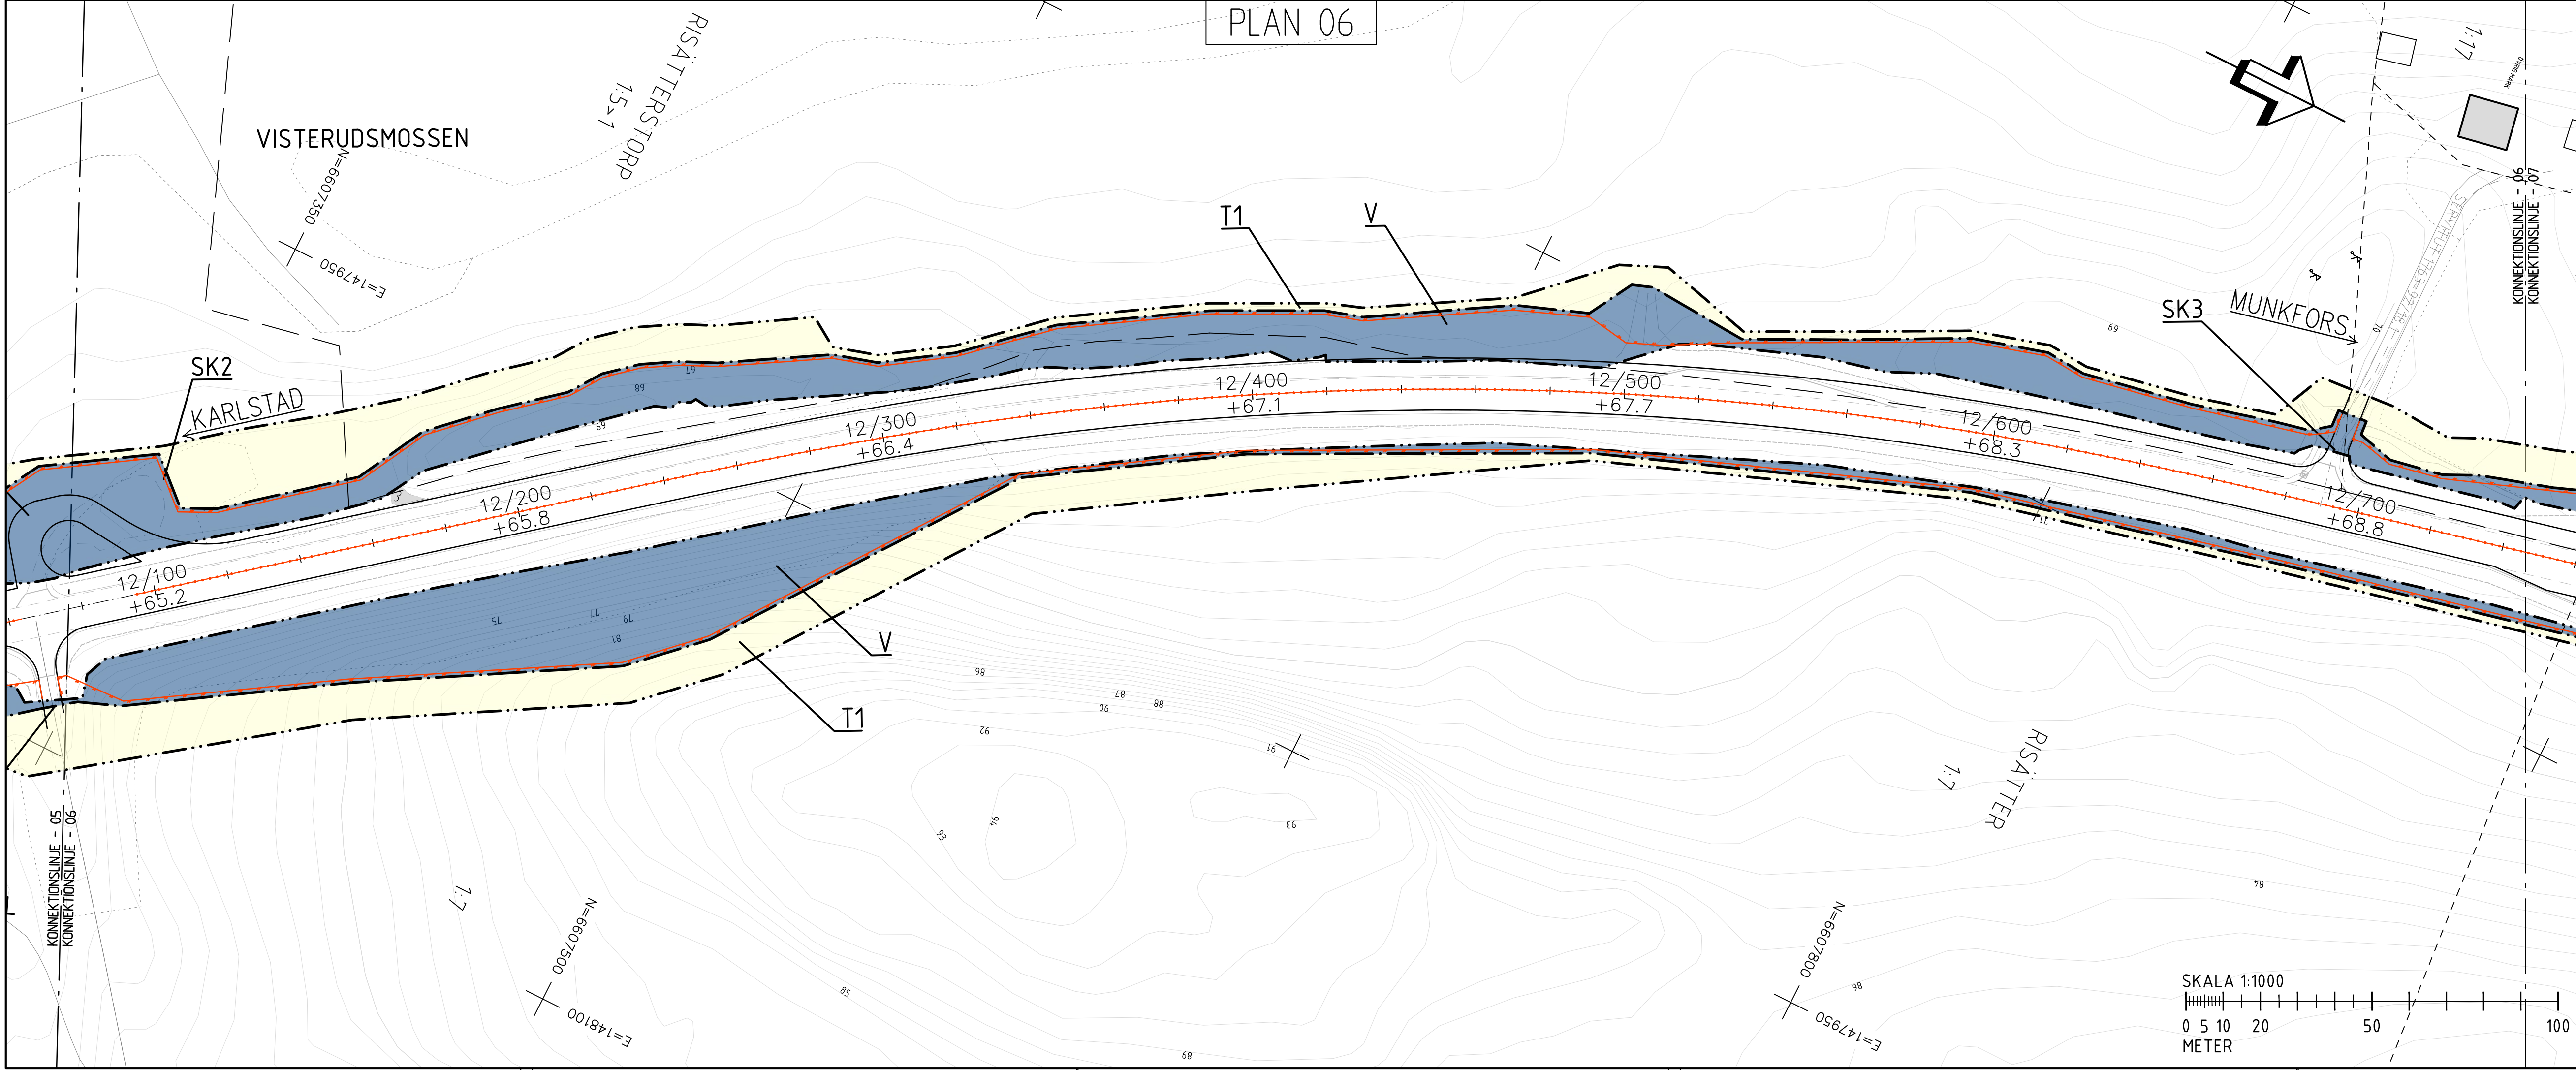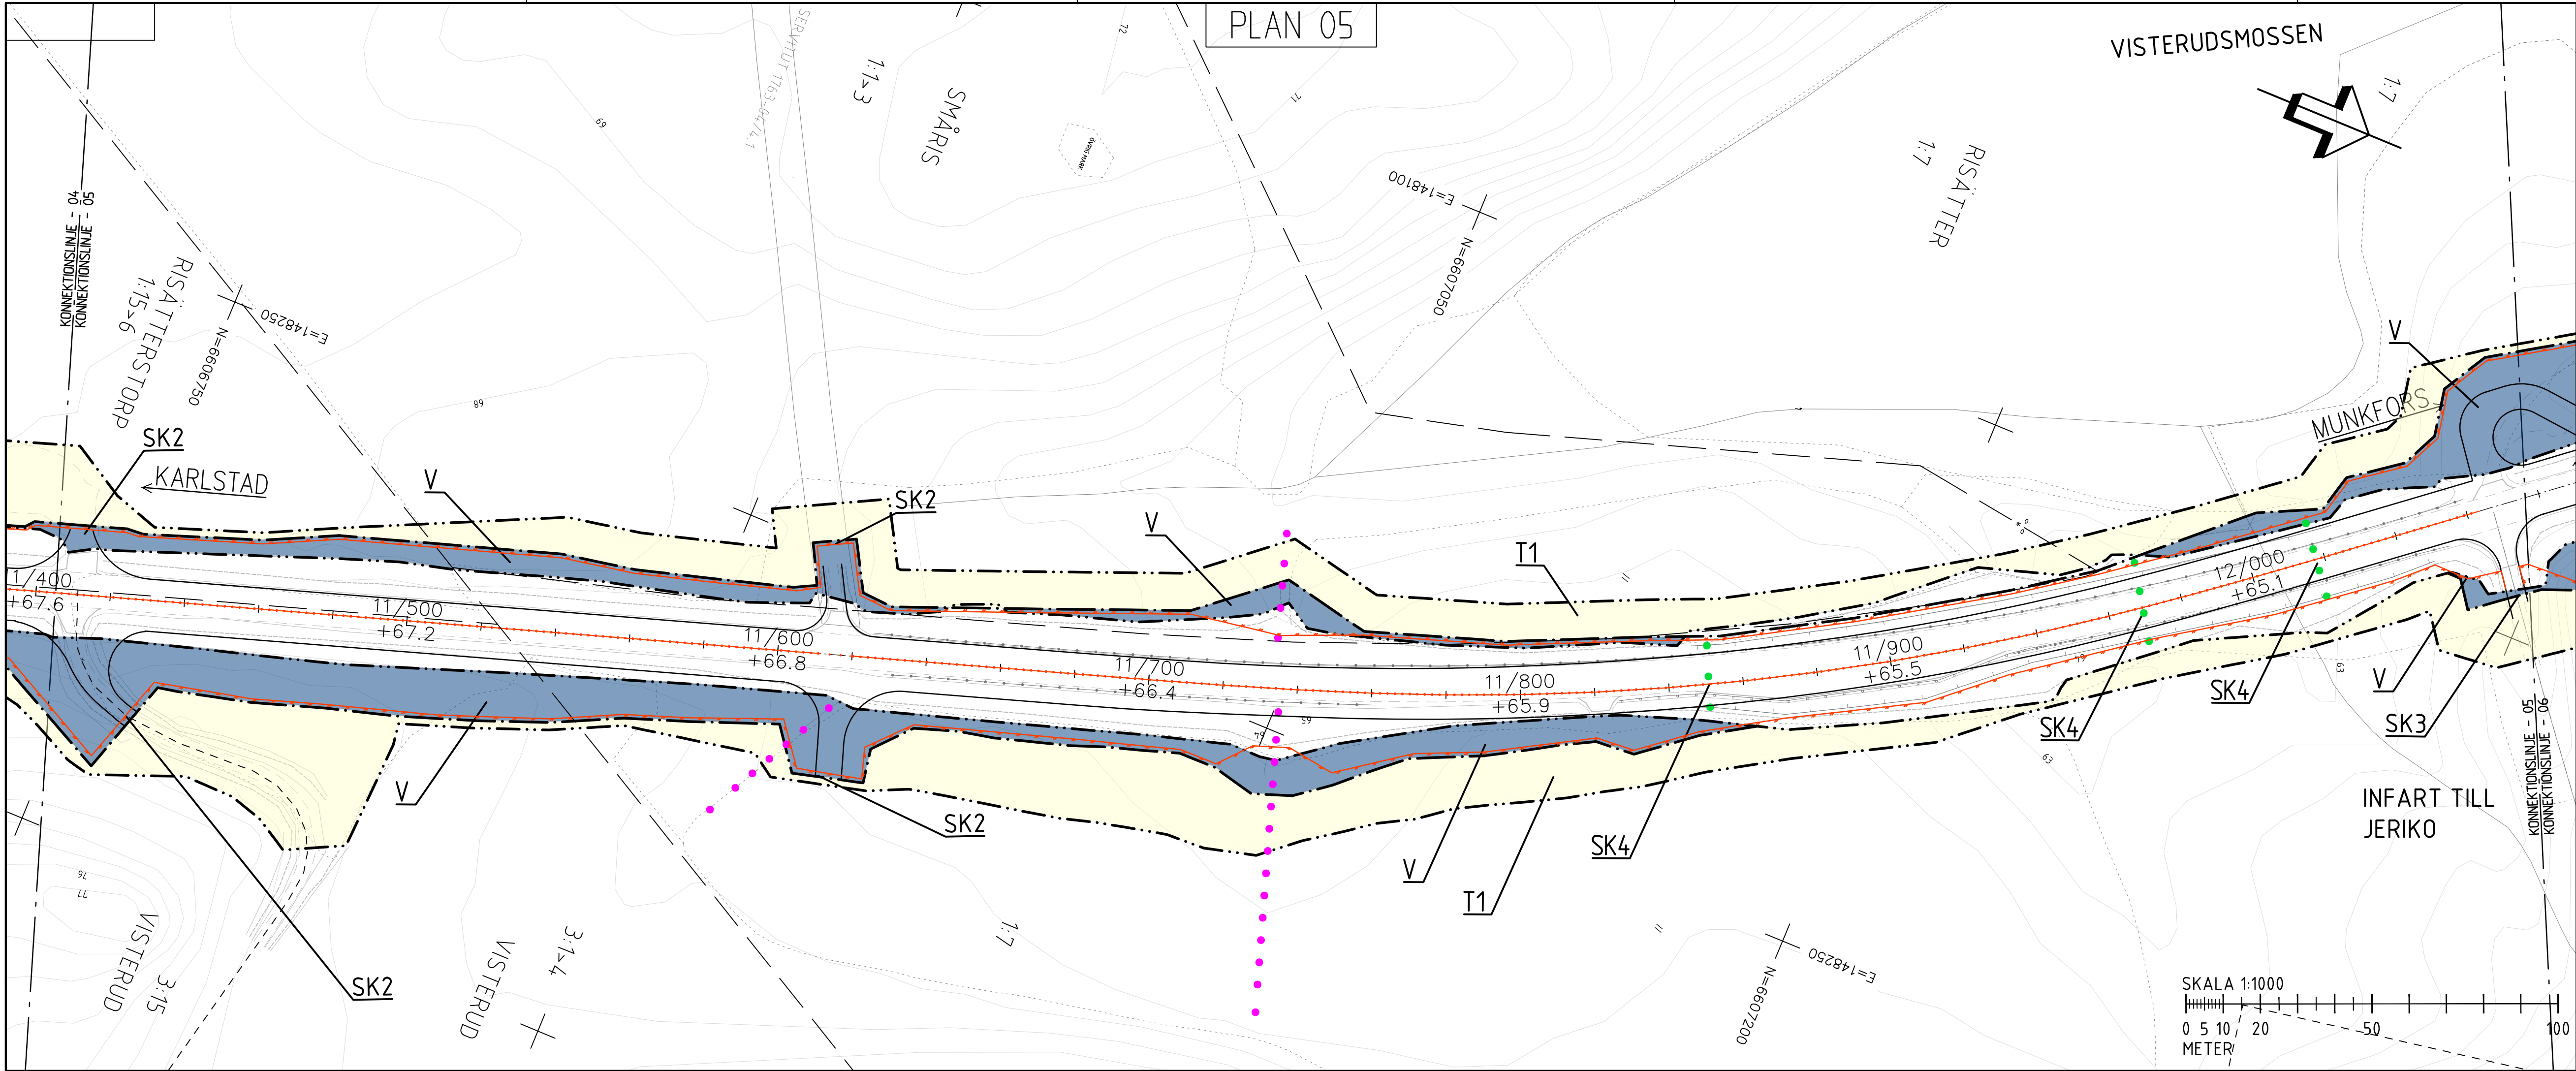

KOORDINATSYSTEM
PLANSYSTEM: SWEREF 99 13 30
HÖJDSYSTEM: RH2000

TECKENFÖRKLARING

MARKANSPRÅK

- GRÄNS FÖR VÄGOMRÅDE
- AVGRÄNSNING MELLAN OLIKA TYPER AV MARKANSPRÅK
- V** NYTT VÄGOMRÅDE MED VÄGRÄTT
- Vi** NYTT VÄGOMRÅDE MED INSKRÄNKT VÄGRÄTT
- T1** TILLFÄLLIG NYTT JÄNDERÄTT FÖR ARBETSOMRÅDE UNDER BYGGTIDEN. DOCK LÄNGST T.O.M TRE MÅNADER EFTER GODKÄND SLUTBESIKTNING.
- T2** TILLFÄLLIG NYTT JÄNDERÄTT FÖR ETÄBLERING UNDER BYGGTIDEN. DOCK LÄNGST T.O.M TRE MÅNADER EFTER GODKÄND SLUTBESIKTNING.

SKYDDSÅTGÄRDER OCH FÖRSIKTIGHETSMÅTT


- Sk1** GRIND
- Sk2** FÄRIST
- Sk3** GRODPASSAGE
- Sk4** ERBJUDANDE OM FASTIGHETSNÄRA BULLERSKYDDSÅTGÄRDER I FORM AV FASADÅTGÄRD
- Sk5** ERBJUDANDE OM FASTIGHETSNÄRA BULLERSKYDDSÅTGÄRDER I FORM AV LOKALT SKYDD VID UTEPLATS
- Sk6** VÄGNÄRA BULLERSKYDD I FORM AV VALL, CA 1,5M ÖVER VÄGTÄN CA 90M LÅNG
- Sk7** UTTERPASSAGE
- Sk8** FAUNABRO
- Sk9**

VERKSAMHETER/ÅTGÄRDER SOM UNDANTAS FRÅN FÖRBUD ENLIGT MILJÖBALKEN

- FÖRBUD SOM AVSER VERKSAMHET ELLER ÅTGÄRD INOM GENERELLT BIODIVERSITÄTSSKYDD (7:11 2st. MB)
- GÄLLER INTE BYGGANDE AV ALLMÄN VÄG/JÄRNVÄG.
- STRANDSKYDDSZON
- SKYDLIGHET ATT GÖRA ANMÄLAN FÖR SAMRÅD ENLIGT 12:6 MB GÄLLER INTE FÖR DE VERKSAMHETER OCH ÅTGÄRDER SOM BEHOVS FÖR ATT BYGGA VÄGEN/JÄRNVÄGEN OCH SOM FASTSTÄLLS OCH INGÅR I VÄGOMRÅDE FÖR ALLMÄN VÄG/JÄRNVÄGSMARK ELLER OMÅDE FÖR TILLFÄLLIG NYTT JÄNDERÄTT
- FÖRBUDEN MOT ÅTGÄRDER INOM STRANDSKYDDSZON (7:15 MB) GÄLLER INTE BYGGANDE AV ALLMÄN VÄG/JÄRNVÄG.

ÖVRIGA BETECKNINGAR PÅ PLANKARTA

- TRAKTGRÄNS
- FASTIGHETSGRÄNS 2021-12-17
- NY VÄG, VÄGBANEKANTER, MED LÄNGDMÄTNING OCH HÖJDSÄTTNING
- MITTRÄCKE
- FAUNA STÄNGSEL
- BEF. BALKRÄCKE
- BEF. VÄJERRÄCKE
- BEF. VÄGBANEKANT
- FASTIGHETSBETECKNING
- BOSTADSHUS
- BYGGNAD

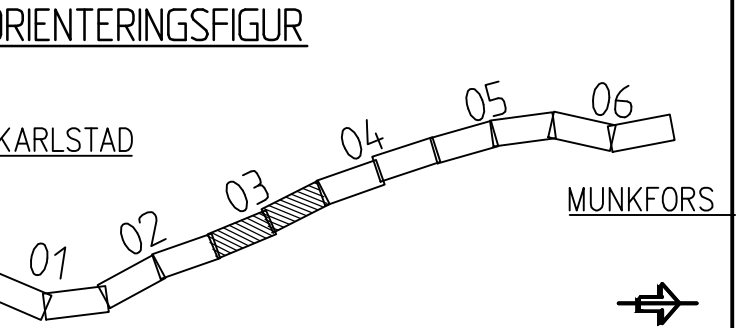

VÄGPLAN

GODKÄND

GRANSKNINGSHANDLING

DATUM: 2023-08-18

LEVERANS / ÄNDRINGS-PM

VÄG 62 NORRA INFARTEN FORSHAGA - DEJE

DELOMRÅDE / BANDIEL: 1 - RV 62

ANLÄGGNINGSDOK: 00 - GEMENSAMT

OBJEKTNUMMER / KM: 168030

BESTÄLLARE: TRAFIKVERKET

LEVERANTÖR: RAMBOLL

SKAPAD AV: JT/RAMBOLL

UPPRAGSNUMMER: 1320047652

GODKÄND AV: JE/RAMBOLL

AVDELNING: ANLÄGGNING

RITNINGSTYP: PLAN

TEKNIKOMRÅDE / INNEHÅLL: VÄGUTFORMNING OCH TRAFIK

BESKRIVNING: PLANKARTA

KM 11/400 - 12/080 - PLAN 05

KM 12/080 - 12/740 - PLAN 06

SKALA: 1:1000



FORMAT: A1

FÖRVALTNINGSNUMMER: 1 00 T 02 03

BLAD: 03

NÄSTA BLAD: 04

BET:

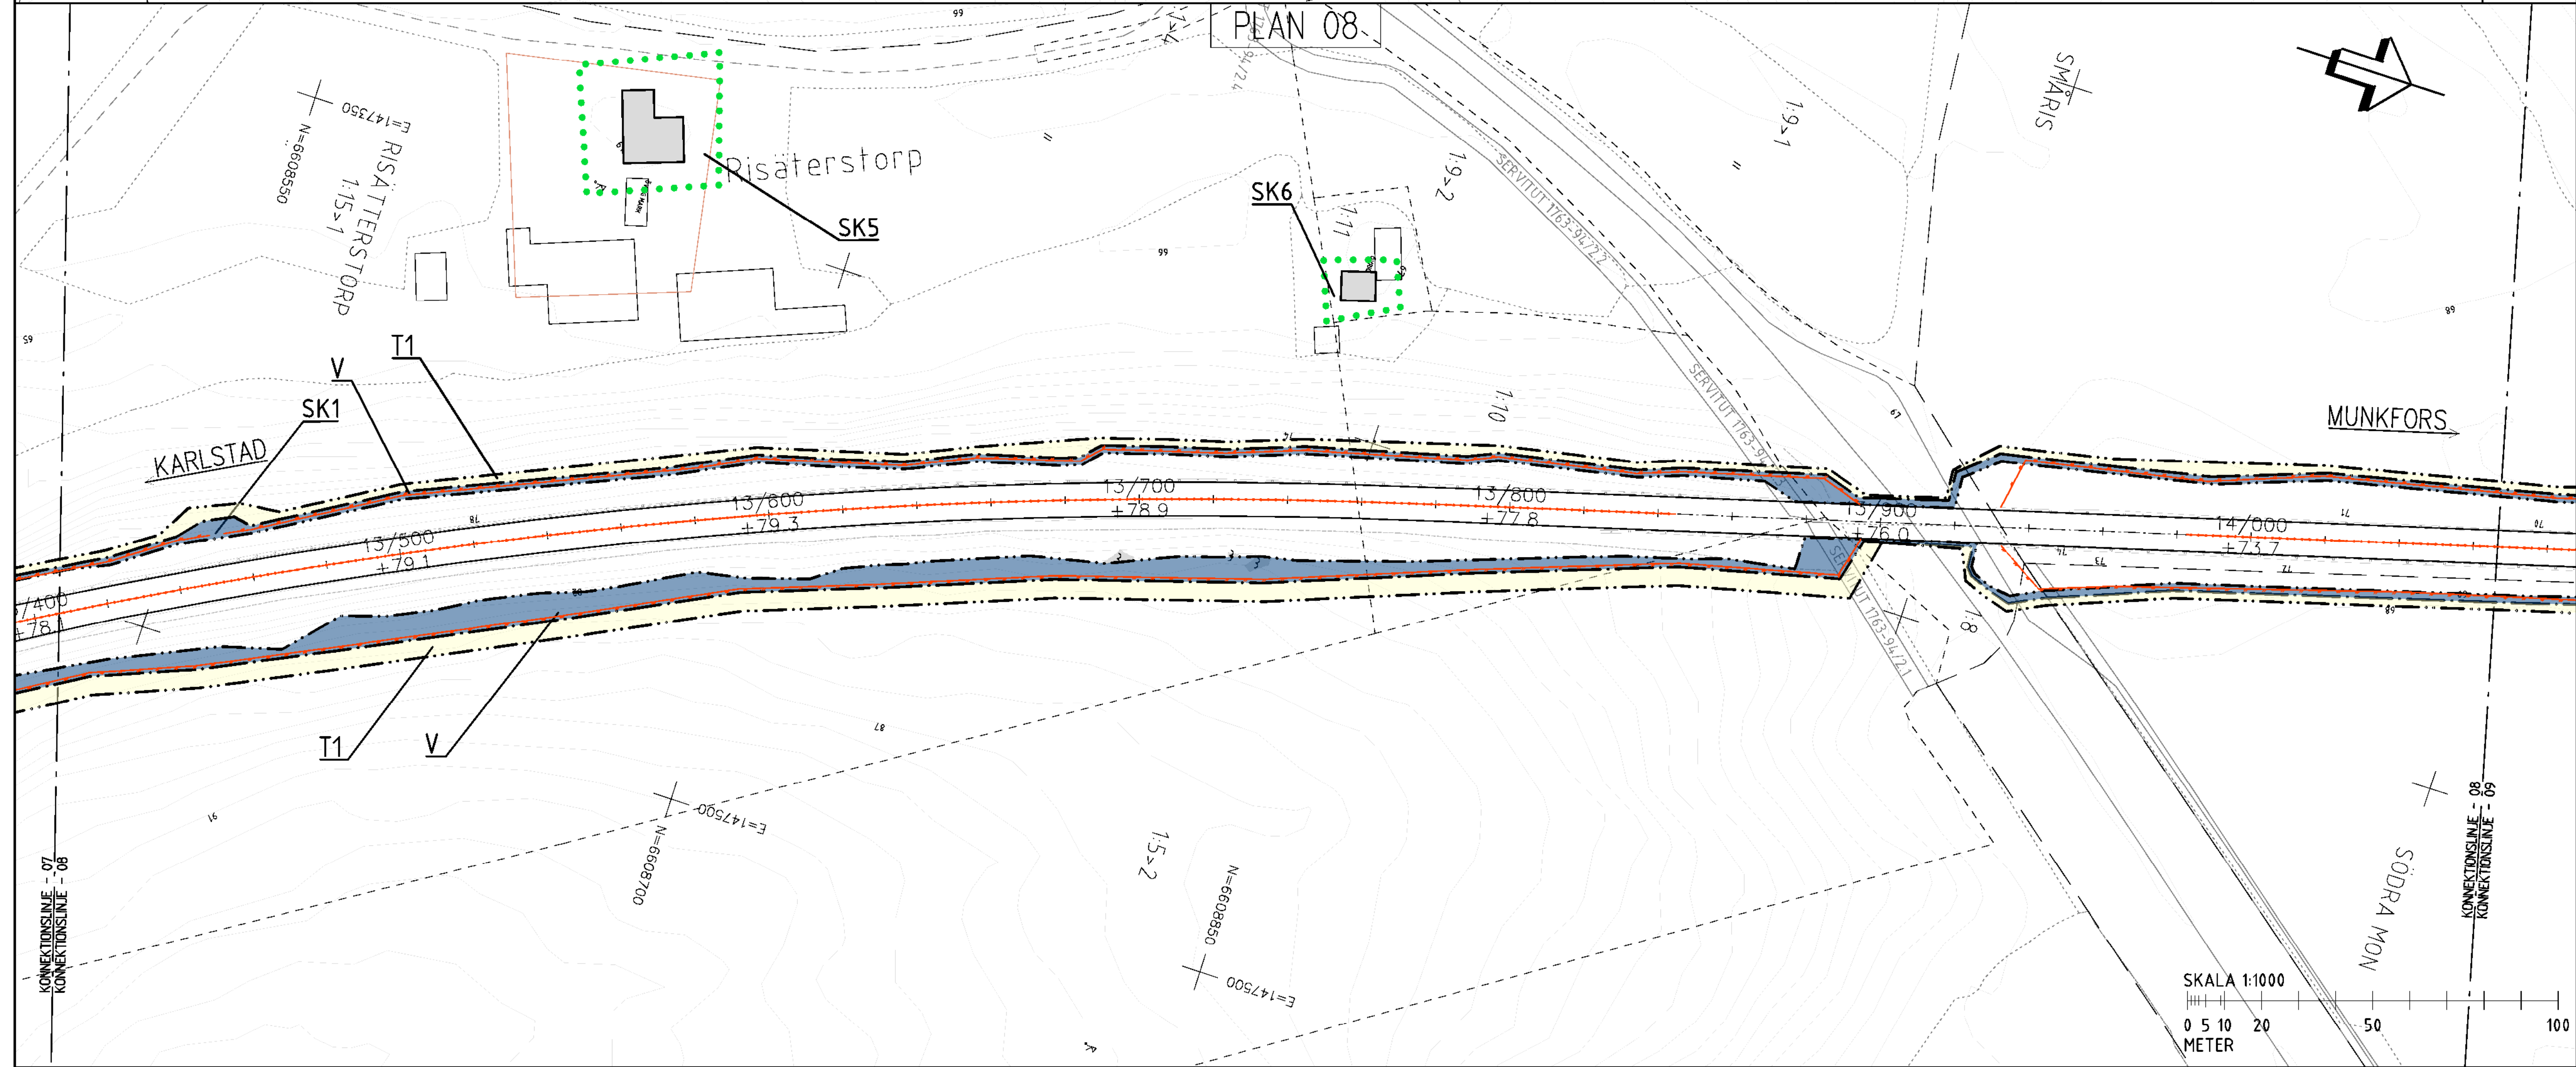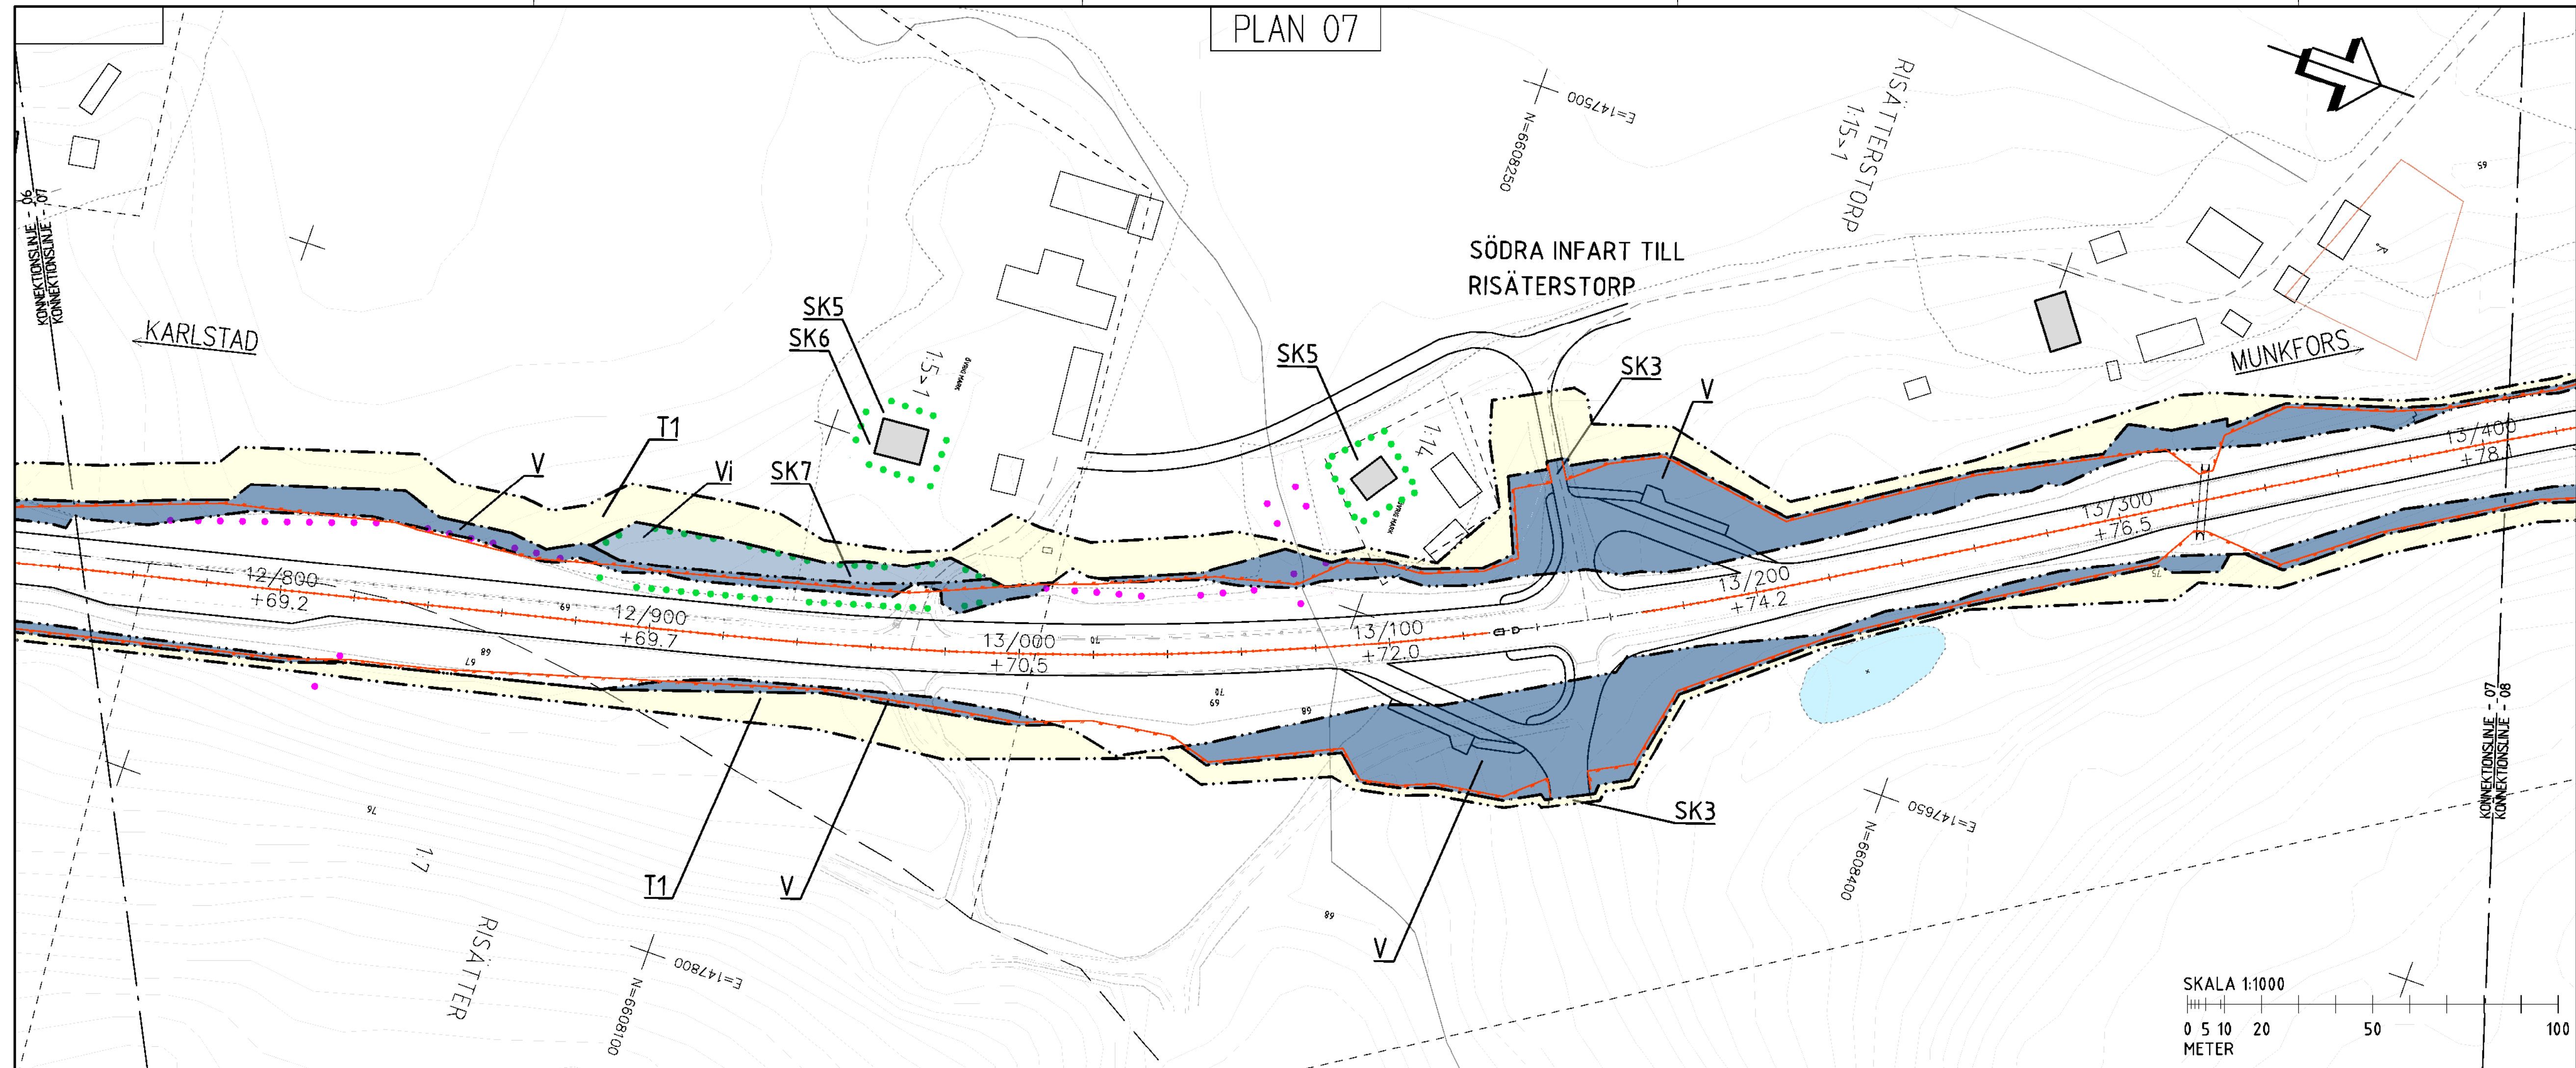

KOORDINATSYSTEM
PLANSYSTEM: SWEREF 99 13 30
HÖJDSYSTEM: RH2000

TECKENFÖRKLARING

MARKANSPRÅK

- GRÄNS FÖR VÄGOMRÅDE
- AVGRÄNSNING MELLAN OLIKA TYPER AV MARKANSPRÅK
- V** NYTT VÄGOMRÅDE MED VÄGRÄTT
- Vi** NYTT VÄGOMRÅDE MED INSKRÄNKT VÄGRÄTT
- T1** TILLFÄLLIG NYTTJÄNDERÄTT FÖR ARBETSOMRÅDE UNDER BYGGTIDEN. DOCK LÄNGST T.O.M TRE MÅNADER EFTER GODKÄND SLUTBESIKTNING.
- T2** TILLFÄLLIG NYTTJÄNDERÄTT FÖR ETÄBLERING UNDER BYGGTIDEN. DOCK LÄNGST T.O.M TRE MÅNADER EFTER GODKÄND SLUTBESIKTNING.

SKYDDSÅTGÄRDER OCH FÖRSIKTIGHETSMÅTT

- SK1** MARKERING ELLER AVGRÄNSNING AV SKYDDSÅTGÄRDER/FÖRSIKTIGHETSMÅTT VILTHOPP
- SK2** GRIND
- SK3** FÄRIST
- SK4** GRODPASSAGE
- SK5** ERBJUDANDE OM FASTIGHETSÄNÄRA BULLERSKYDDSÅTGÄRDER I FORM AV FASADÅTGÄRD
- SK6** ERBJUDANDE OM FASTIGHETSÄNÄRA BULLERSKYDDSÅTGÄRDER I FORM AV LOKALT SKYDD VID UTEPLATS
- SK7** VÄGNÄRA BULLERSKYDD I FORM AV VALL, CA 1,5M ÖVER VAGTYN CA 90M LÄNG
- SK8** UTTERPASSAGE
- SK9** FAUNABRO

VERKSAMHETER/ÅTGÄRDER SOM UNDANTAS FRÅN FÖRBUD ENLIGT MILJÖBALKEN

- FÖRBUD SOM AVSER VERKSAMHET ELLER ÅTGÄRD INOM GENERELLT BIODIVERSITÄTSSKYDD (7:11 2§1, MB)
- GÄLLER INTE BYGGANDE AV ALLMÄN VÄG/JÄRNVÄG.
- STRANDSKYDDSZON
- SKYDLIGHET ATT GÖRA ANMÄLAN FÖR SAMRÅD ENLIGT 12:6 MB GÄLLER INTE FÖR DE VERKSAMHETER OCH ÅTGÄRDER SOM BEHOVS FÖR ATT BYGGA VÄGEN/JÄRNVÄGEN OCH SOM FASTSTÄLLS OCH INGÅR I VÄGOMRÅDE FÖR ALLMÄN VÄG/JÄRNVÄGSMARK ELLER OMÅDE FÖR TILLFÄLLIG NYTTJÄNDERÄTT
- FÖRBUDEN MOT ÅTGÄRDER INOM STRANDSKYDDSZON (7:15 MB) GÄLLER INTE BYGGANDE AV ALLMÄN VÄG/JÄRNVÄG

ÖVRIGA BETECKNINGAR PÅ PLANKARTA

- TRAKTGRÄNS
- FASTIGHETSGRÄNS 2021-12-17
- NY VÄG, VÄGBANEKANTER, MED LÄNGDMÄTNING OCH HÖJDSÄTTNING
- MITTRÄCKE
- FAUNA STÄNGSEL
- BEF. BALKRÄCKE
- BEF. VAJERRÄCKE
- BEF. VÄGBANEKANT
- FASTIGHETSBETECKNING
- BOSTADSHUS
- BYGGNAD

ORIENTERINGSFIGUR

KARLSTAD 01 02 03 04 05 06 MUNKFORS

VÄGPLAN

GODKÄND

GRANSKNINGSHANDLING

DATUM: 2023-08-18
OBJEKT: VÄG 62 NORRA INFARTEN FORSHAGA - DEJE

DELOMRÅDE/ÄMBEL: 1 - RV 62
ANLÄGGNINGSTYP: 00 - GEMENSAMT

OBJEKTNUMMER/KM: 168030
BESTÄLLARE: TRAFIKVERKET
LEVERANTÖR: RAMBOLL

SKAPAD AV: JT/RAMBOLL
GODKÄND AV: JE/RAMBOLL
RITNINGSTYP: PLAN

UPPDRAGSNUMMER: 1320047852
AVDELNING: ANLÄGGNING

TEKNIKOMRÅDE/INNEHÅLL: VÄGUTFORMNING OCH TRAFIK

BESKRIVNING: PLANKARTA
KM 12/740 - 13/400 - PLAN 07
KM 13/400 - 14/060 - PLAN 08

SKALA: 1:1000
FORMAT: A1
FÖRVALTNINGSNUMMER: 1.00 T 02 04
BLAD: 04
NÄSTA BLAD: 05
BET:

PLAN 09

PLAN 10

KOORDINATSYSTEM

PLANSYSTEM: SWEREF 99 13 30
HÖJDSYSTEM: RH2000

TECKENFÖRKLARING

MARKANSPRÅK

- GRÄNS FÖR VÄGOMRÅDE
AVGRÄNSNING MELLAN OLIKA TYPER AV MARKANSPRÅK
- V** NYTT VÄGOMRÅDE MED VÄGRÄTT
Vi NYTT VÄGOMRÅDE MED INSKRÄNKT VÄGRÄTT
T1 TILLFÄLLIG NYTTJÄNDERÄTT FÖR ARBETSOMRÅDE UNDER BYGGTIDEN. DOCK LÄNGST T.O.M TRE MÅNADER EFTER GODKÄND SLUTBESIKTNING.
T2 TILLFÄLLIG NYTTJÄNDERÄTT FÖR ETABLERING UNDER BYGGTIDEN. DOCK LÄNGST T.O.M TRE MÅNADER EFTER GODKÄND SLUTBESIKTNING

SKYDDSÅTGÄRDER OCH FÖRSIKTIGHETSMÅTT

- MARKERING ELLER AVGRÄNSNING AV SKYDDSÅTGÄRDER/FÖRSIKTIGHETSMÅTT
- SK1** GRIND
SK2 FÄRIST
SK3 GRODPASSAGE
SK4 ERBJUDANDE OM FASTIGHETSÄNÄRA BULLERSKYDDSÅTGÄRDER I FORM AV FASADÅTGÄRD
SK5 ERBJUDANDE OM FASTIGHETSÄNÄRA BULLERSKYDDSÅTGÄRDER I FORM AV LOKALT SKYDD VID UTEPLATS
SK6 VÄGNÄRA BULLERSKYDD I FORM AV VALL, CA 1,5M ÖVER VÄGTÄN CA 90M LÅNG
SK7 UTTERPASSAGE
SK8 FAUNABRO
SK9

VERKSAMHETER/ÅTGÄRDER SOM UNDANTAS

FRÅN FÖRBUD ENLIGT MILJÖBALKEN


- FÖRBUD SOM AVSER VERKSAMHETER ELLER ÅTGÄRD INOM GENERELLT
BIOTOPSKYDDSGRÄNS (7.11 2s1, MB)
GÄLLER INTE BYGGANDE AV ALLMAN VÄG/JÄRNVÄG.
- STRANDSKYDDSGRÄNS

- SKYDLIGHET ATT GÖRA ANMÄLAN FÖR SAMRÅD ENLIGT 12.6 MB GÄLLER INTE FÖR DE VERKSAMHETER OCH ÅTGÄRDER SOM BEHOVS FÖR ATT BYGGA VÄG/JÄRNVÄG OCH SOM FASTSTÄLLS OCH INGÅR I VÄGOMRÅDE FÖR ALLMAN VÄG/JÄRNVÄGSMARK ELLER OMRÅDE FÖR TILLFÄLLIG NYTTJÄNDERÄTT
- FÖRBUDEN MOT ÅTGÄRDER INOM STRANDSKYDDSGRÄNS (7.15 MB) GÄLLER INTE BYGGANDE AV ALLMAN VÄG/JÄRNVÄG

ÖVRIGA BETECKNINGAR PÅ PLANKARTA

- TRAKTGRÄNS
FASTIGHETSGRÄNS 2021-12-17
NY VÄG, VÄGBANEKANTER, MED LÄNGDMÄTNING OCH HÖJDSÄTTNING
MITTRÄCKE
FAUNA STÄNGSEL
BEF. BALKRÄCKE
BEF. VÄJERRÄCKE
BEF. VÄGBANEKANT
FASTIGHETSBETECKNING
BOSTADSHUS
BYGGNAD

ORIENTERINGSFIGUR

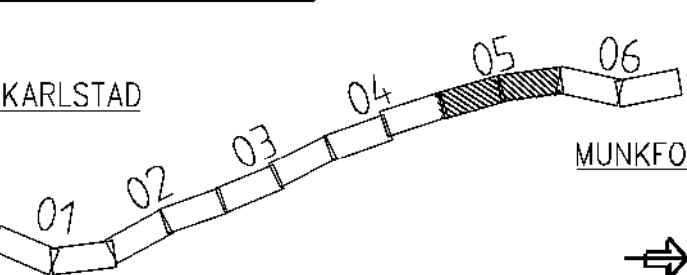

VÄGPLAN
GODKÄND

GRANSKNINGSHANDLING

DATUM
2023-08-18

LEVERANS / ÄNDRINGS-PM

VÄG 62 NORRA INFARTEN
FORSHAGA - DEJE

DELOMRÅDE / SAMBÄND
1 - RV 62

ANLÄGGNINGSGRÄNS
00 - GEMENSAMT

OBJEKTNUMMER / KM
168030

BESTÄLLARE

TRAFIKVERKET

SKAPAD AV
JT/RAMBOLL

GODKÄND AV
JE/RAMBOLL

RITNINGSTYP
PLAN

TEKNIKOMRÅDE / INNEHÅLL
VÄGUTFORMNING OCH TRAFIK

BESKRIVNING
PLANKARTA

PLANKARTA
KM 14/060 - 14/720 - PLAN 09

PLANKARTA
KM 14/720 - 15/400 - PLAN 10

SKALA
1:1000

RITNINGNUMMER
1 00 T 02 05

FORMAT
A1

FÖRVALTNINGSNUMMER
BLAD
05

NÄSTA BLAD
06

BET

