



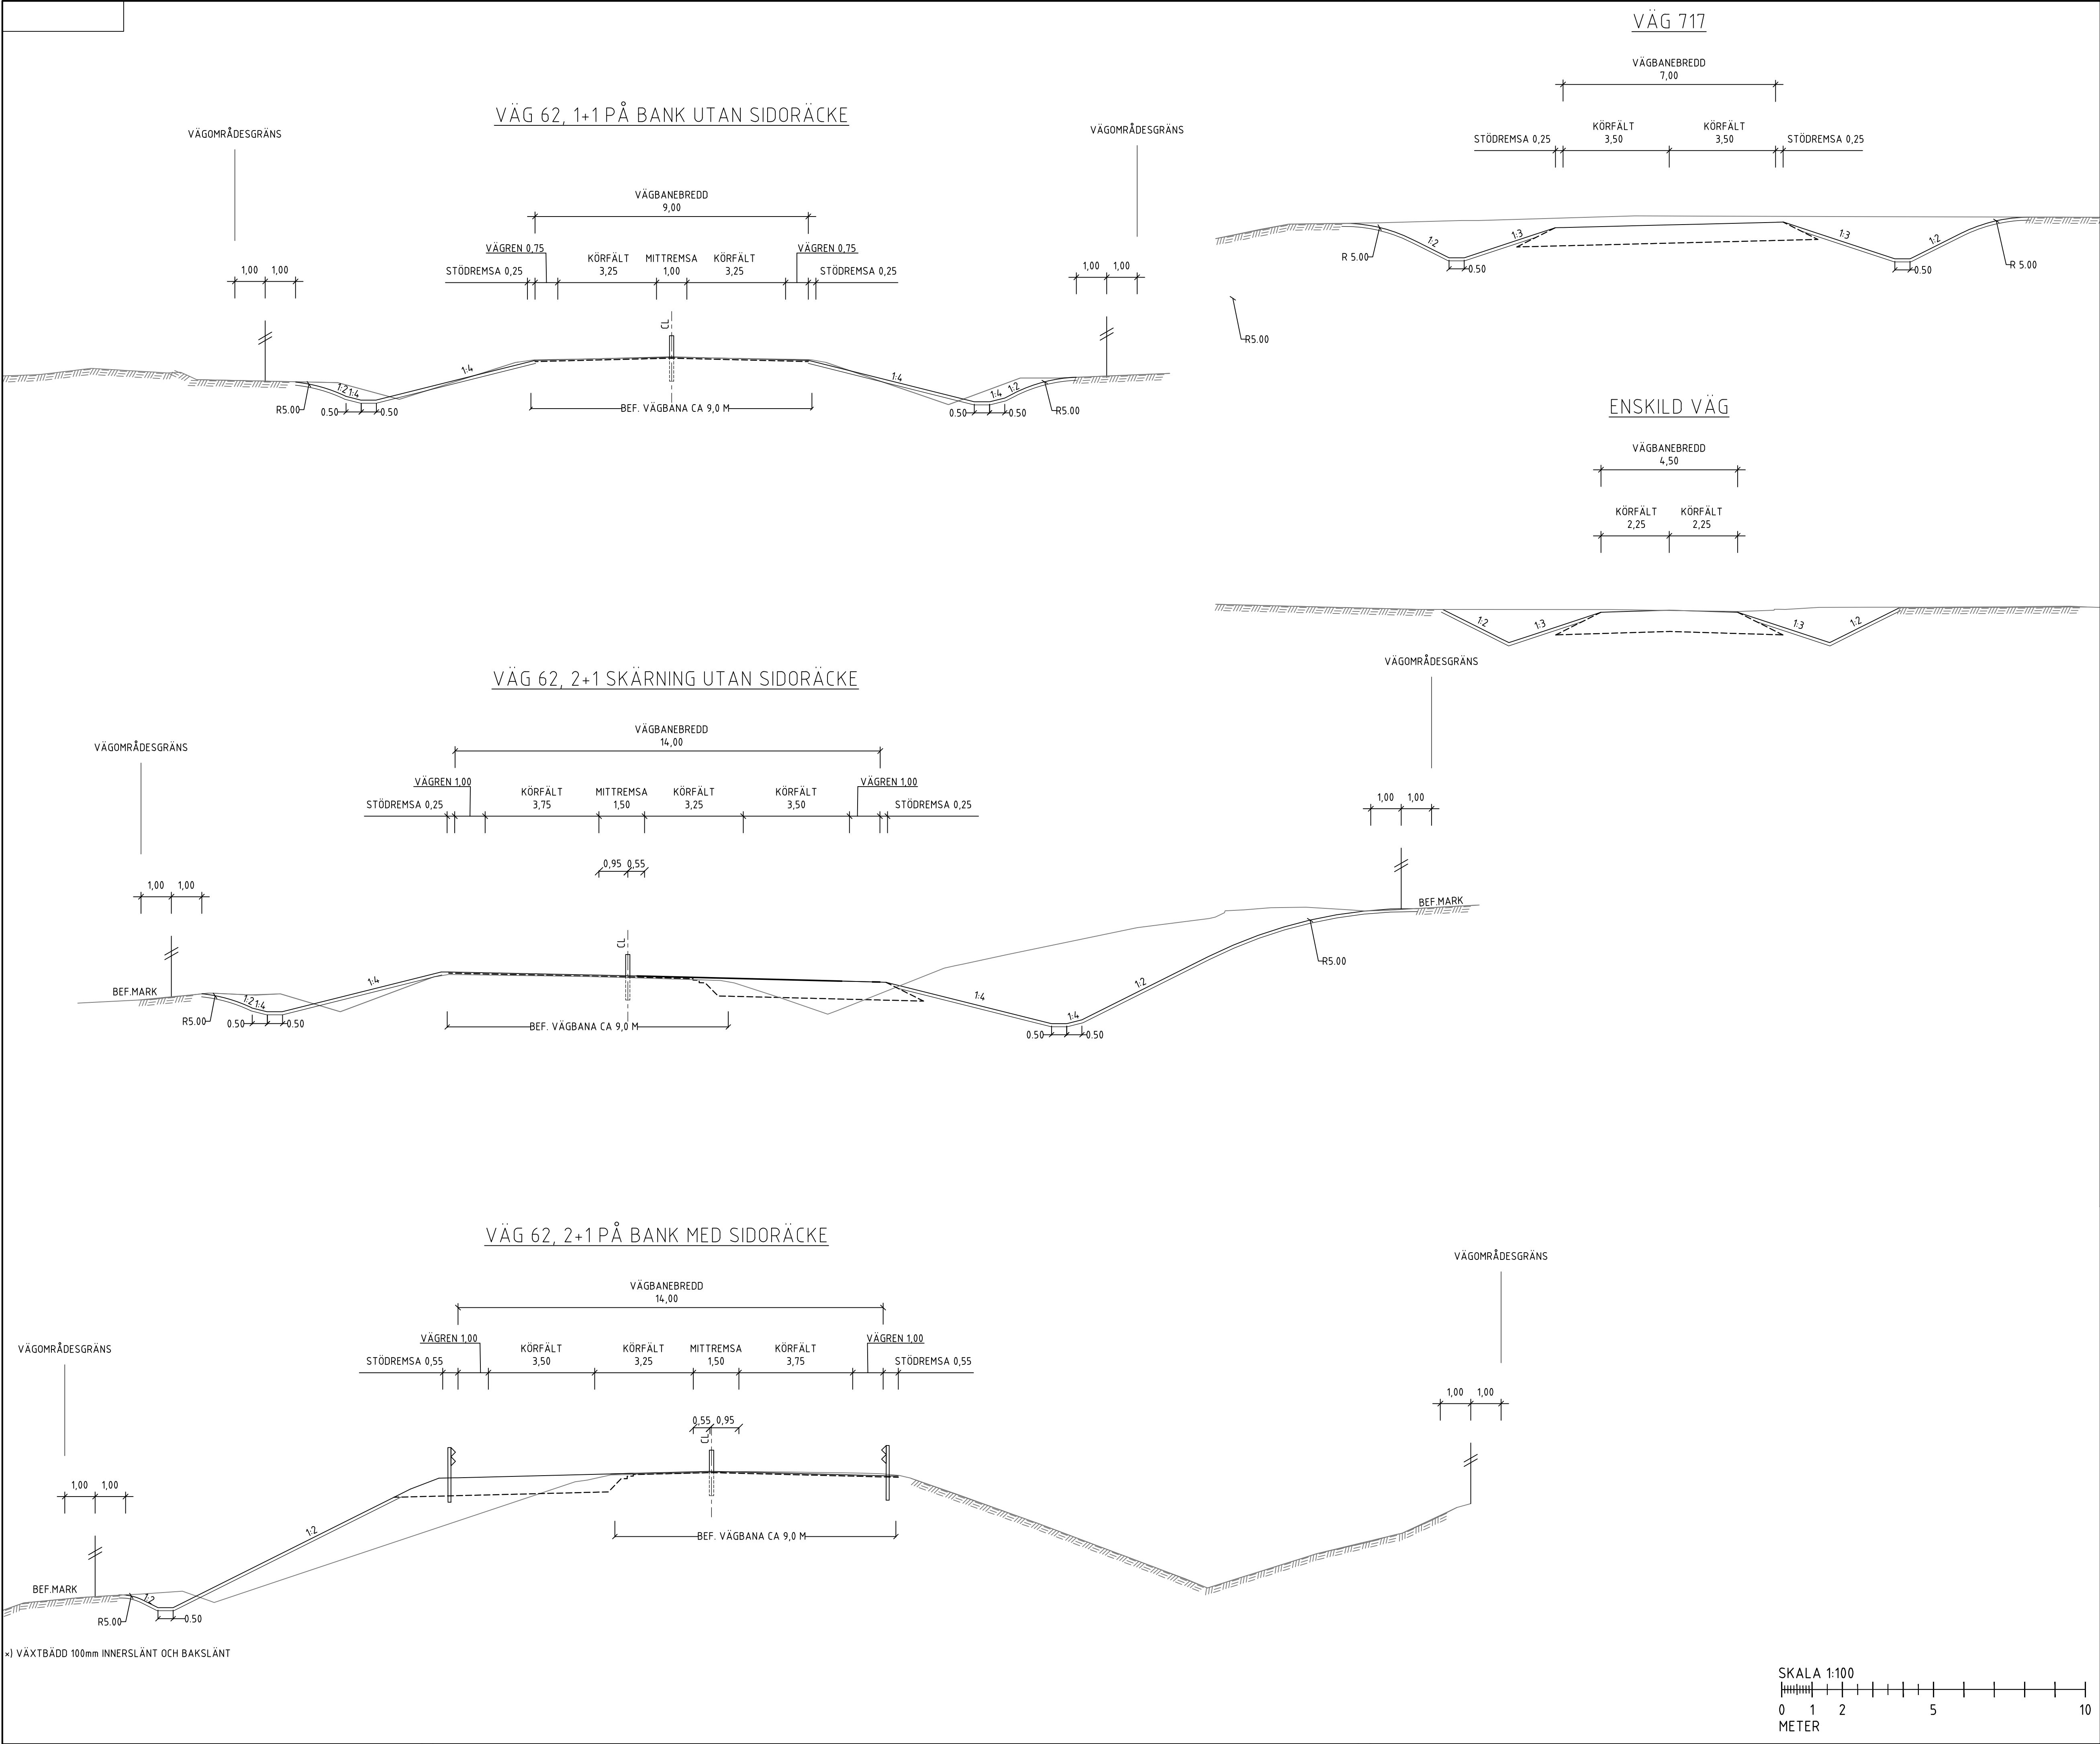

TYP AV PLAN			
GRANSKNINGSSTATUS / SYFTE			
GODKÄND			
HANDLINGSTYP			
GRANSKNINGSHANDLING			
DATUM		LEVERANS / ÄNDRINGS-PM	
2023-08-18			
OBJEKT			
VÄG 62 NORRA INFARTEN FORSHAGA - DEJE			
DELOMRÅDE / BANDEL			
1 - RV 62			
ANLÄGGNINGSGDEL			
00 - GEMENSAMT			
OBJEKTNUMMER / KM		KONSTRUKTIONSNUMMER	
168030			
BESTÄLLARE		LEVERANTÖR	
 TRAFIKVERKET			
SKAPAD AV		UPPDRAGSNUMMER	
JT/RAMBOLL		1320047652	
GODKÄND AV		ÄNDRING	
JE/RAMBOLL		ANLÄGGNING	
RITNINGSTYP			
TYPSEKTION			
TEKNIKOMRÅDE / INNEHÅLL			
VÄGUTFORMNING OCH TRAFIK			
BESKRIVNING			
TYPSEKTIONER			
SKALA		FÖRVALTNINGSNUMMER	
1:100			
FORMAT		BLAD	
A1		01	
RITNINGSNUMMER		NÄSTA BLAD	
1 00 T 04 01		-	
		BET	

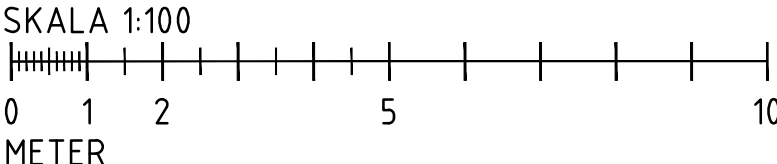

TYP AV PLAN			
GRANSKNINGSSTATUS / SYFTE			
HANDLINGSTYP			
GRANSKNINGSHANDLING			
DATUM	LEVERANS / ÄNDRINGS PM		
2023-08-18			
OBJEKT			
VÄG 62 NORRA INFARTEN FORSHAGA - DEJE			
DELOMRÅDE / BANDEL			
1 - RV 62			
ANLÄGGNINGSEDEL			
00 - GEMENSAMT			
OBJEKTNUMMER / KM	KONSTRUKTIONSNUMMER		
168030			
BESTÄLLARE	LEVERANTÖR		
 TRAFIKVERKET			
SKAPAD AV	UPPRAGSNUMMER		
JT/RAMBOLL	1320047652		
GODKÄND AV	AVDELNING		
JE/RAMBOLL	ANLÄGGNING		
RITNINGSTYP			
TYPSEKTION			
TEKNIKNOMRADE / INNEHÅLL			
VÄGUTFORMNING OCH TRAFIK			
BESKRIVNING			
TYPSEKTIONER			
SKALA	FORMAT	FÖRVALTNINGSNUMMER	
1:100	A1		
RITINGSNUMMER	BLAD	NÄSTA BLAD	BET
1 00 T 04 02	01	-	

Plotted: 2022-06-01 08:50 File: C:\pwwork\ramse\ramboll_varun\dms90316\100T0402.dwg