

PLAN 03

PLAN 04

KOORDINATSYSTEM
PLANSYSTEM: SWEREF 99 13 30
HÖJDSYSTEM: RH2000

TECKENFÖRKLARING

BEFINTLIGT

1:10

DATA

HSP

TELE

DAGVATTENLEDNING

SPILLVATTENLEDNING

VATTENLEDNING

VÄGTRUMMA

FÖRESLAGET

GRÄNS FÖR VÄGOMRÅDE

AVGRÄNSNING MELLAN OLIKA TYPER AV MARKANSPRÅK

NY VÄG, VÄGBANEKANTER, MED LÄNGDMÄTNING OCH HÖJDSÄTTNING

MITTRÄCKE

SIDORÄCKE

FAUNA STÅNGSEL

L-STÖDMUR

NY TRUMMA, ELLER TRUMMA SOM FÖRLÄNGS

DRÄNERING

FLÖDESRÖRNING

KROSSDIKE

VÄGDEL SOM RIVS

VÄGANSLUTNING SOM STÅNGS

TRAKTGRÄNS

FASTIGHETSGRÄNS 2021-12-17

VÄGBANEKANT

FASTIGHETSBETECKNING

BOSTADSHUS

BYGGNAD

FORNLÄMNING MED VILLKORSOMRÅDE

ÖVRIG KULTURHISTORISK LÄMNING

BALKRÄCKE

VAJERRÄCKE

L-STÖDMUR

FIBERKABEL

ELKABEL

ELLEDNING HÖGSPÄNNING

TELE

DAGVATTENLEDNING

SPILLVATTENLEDNING

VATTENLEDNING

VÄGTRUMMA



SKALA 1:1000

ORIENTERINGSFIGUR

TYP AV PLAN		VÄGPLAN	
GRANSKNINGSSTATUS / SYFTE		GODKÄND	
HANDLINGSTYP		GRANSKNINGSHANDLING	
DATUM	2023-08-18	LEVERANS / ÄNDRINGS-PM	
OBJEKT	VÄG 62 NORRA INFARTEN FORSHAGA - DEJE		
DELOMRÅDE / BANDEL	1 - RV 62		
ANLÄGGNINGSGRÄNS	00 - GEMENSAMT		
OBJEKTNUMMER / KM	168030	KONSTRUKTIONSNUMMER	
BESTÄLLARE	TRAFIKVERKET	LEVERANTÖR	RAMBOLL
SKAPAD AV	JT/RAMBOLL	UPPDRAGSNUMMER	1320047652
GODKÄND AV	JE/RAMBOLL	ÄNDRING	ANLÄGGNING
RITNINGSTYP	ILLUSTRATIONSKARTA		
TEKNIKOMRÅDE / INNEHÅLL	VÄGUTFORMNING OCH TRAFIK		
BESKRIVNING	ILLUSTRATIONSKARTA KM 10/080 - 10/740 - PLAN 03 KM 10/740 - 11/400 - PLAN 04		
SKALA	1:1000	FORMAT	A1
RITNINGSNUMMER	1 00 T 05 02	BLAD	02
		NÄSTA BLAD	03
		BET	

SKALA 1:1000

Plotkod: 9/6/2023 4:41 PM
Fil: C:\pwork\yarnse\ramboll\varun\ams90316\100\0502.dwg

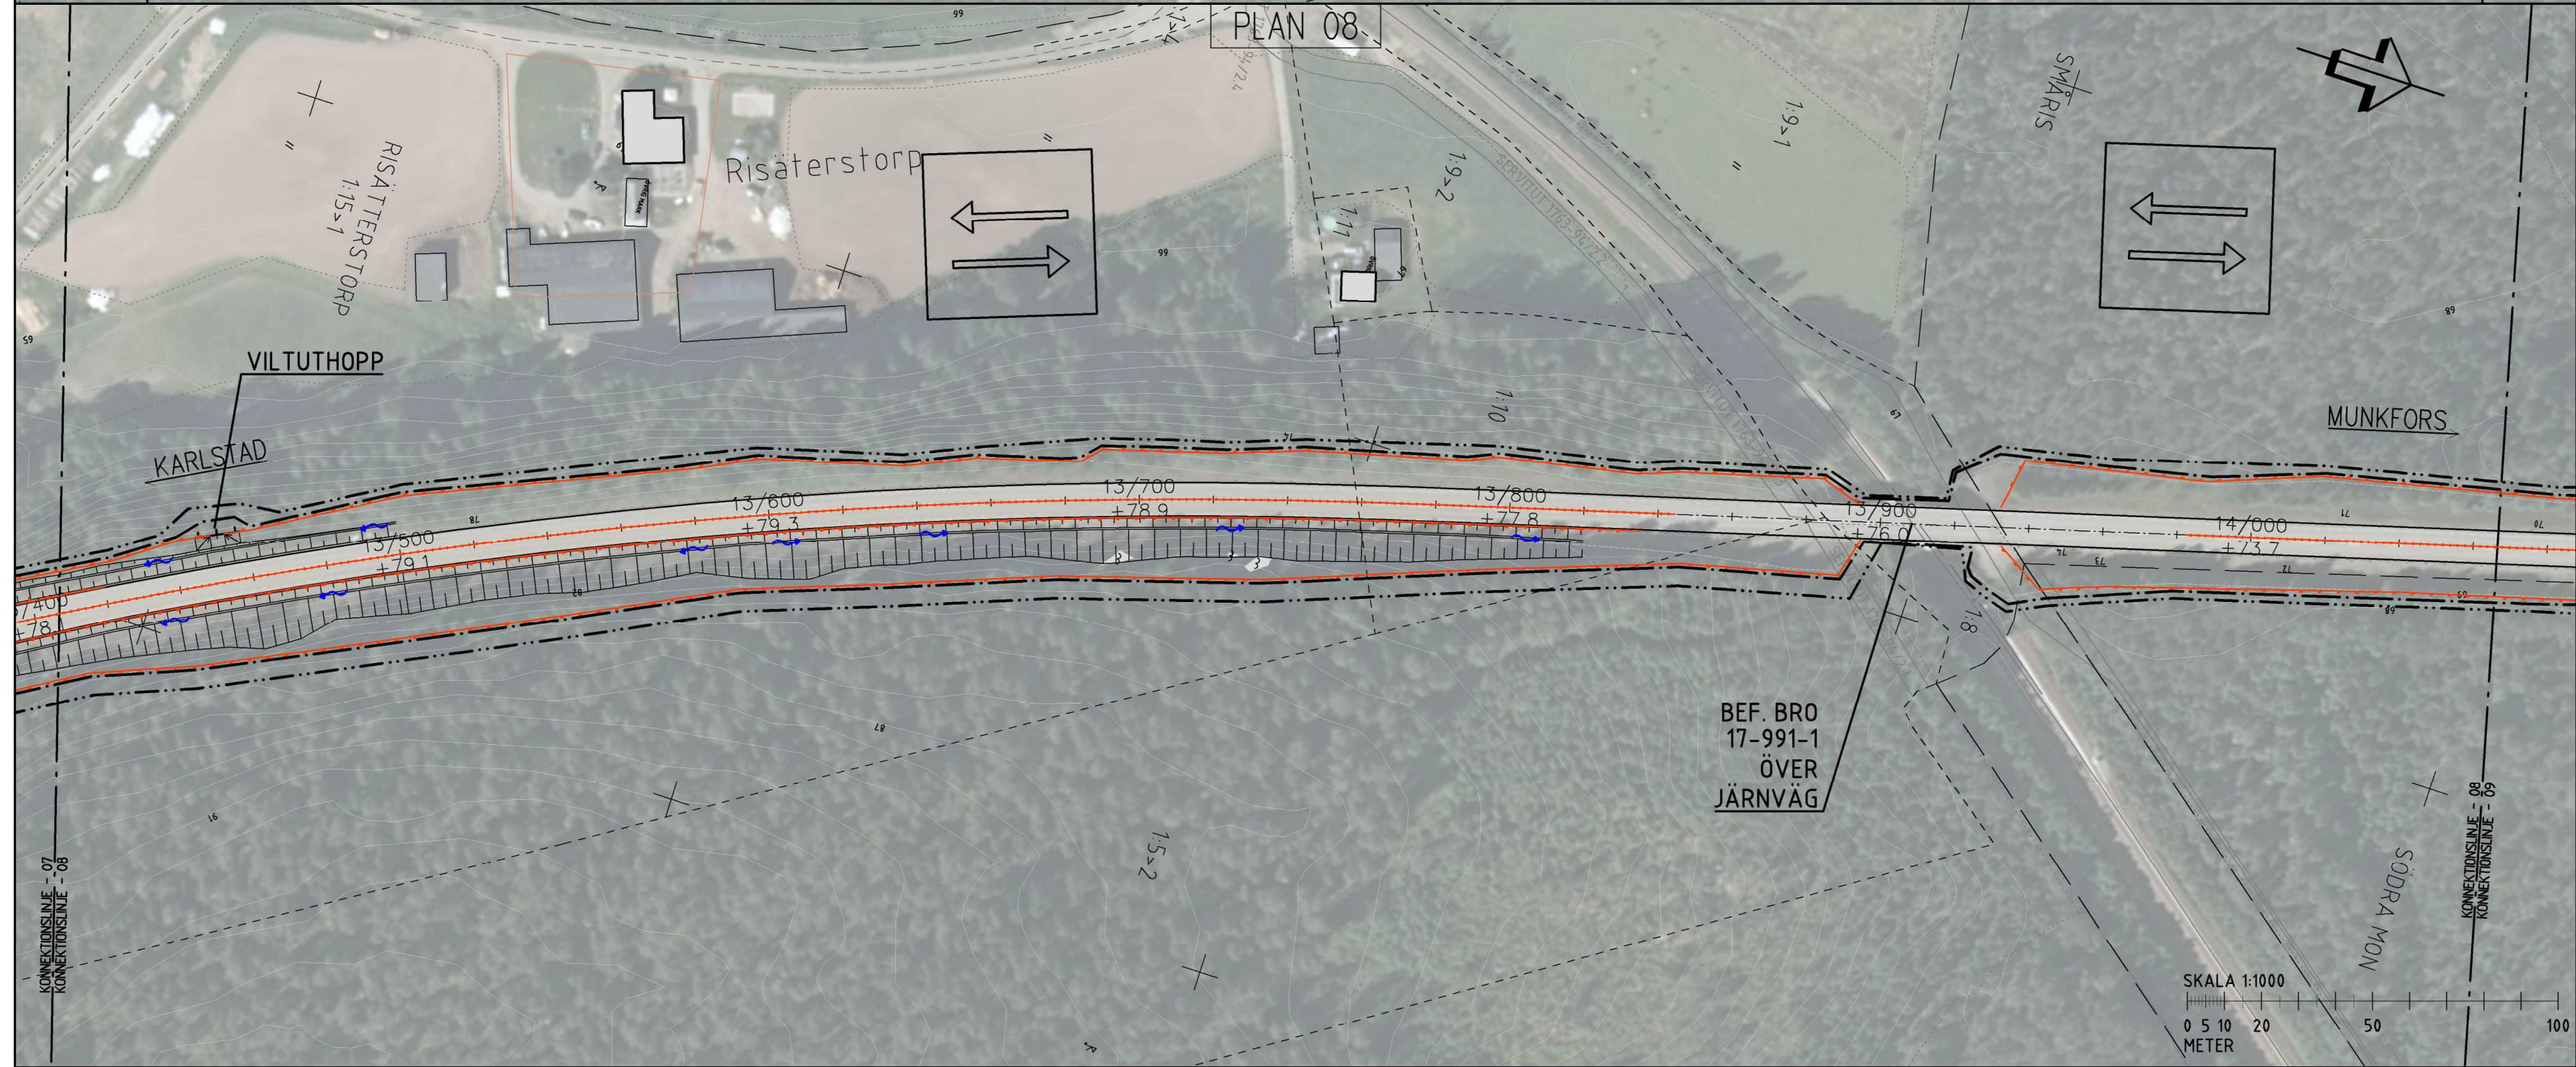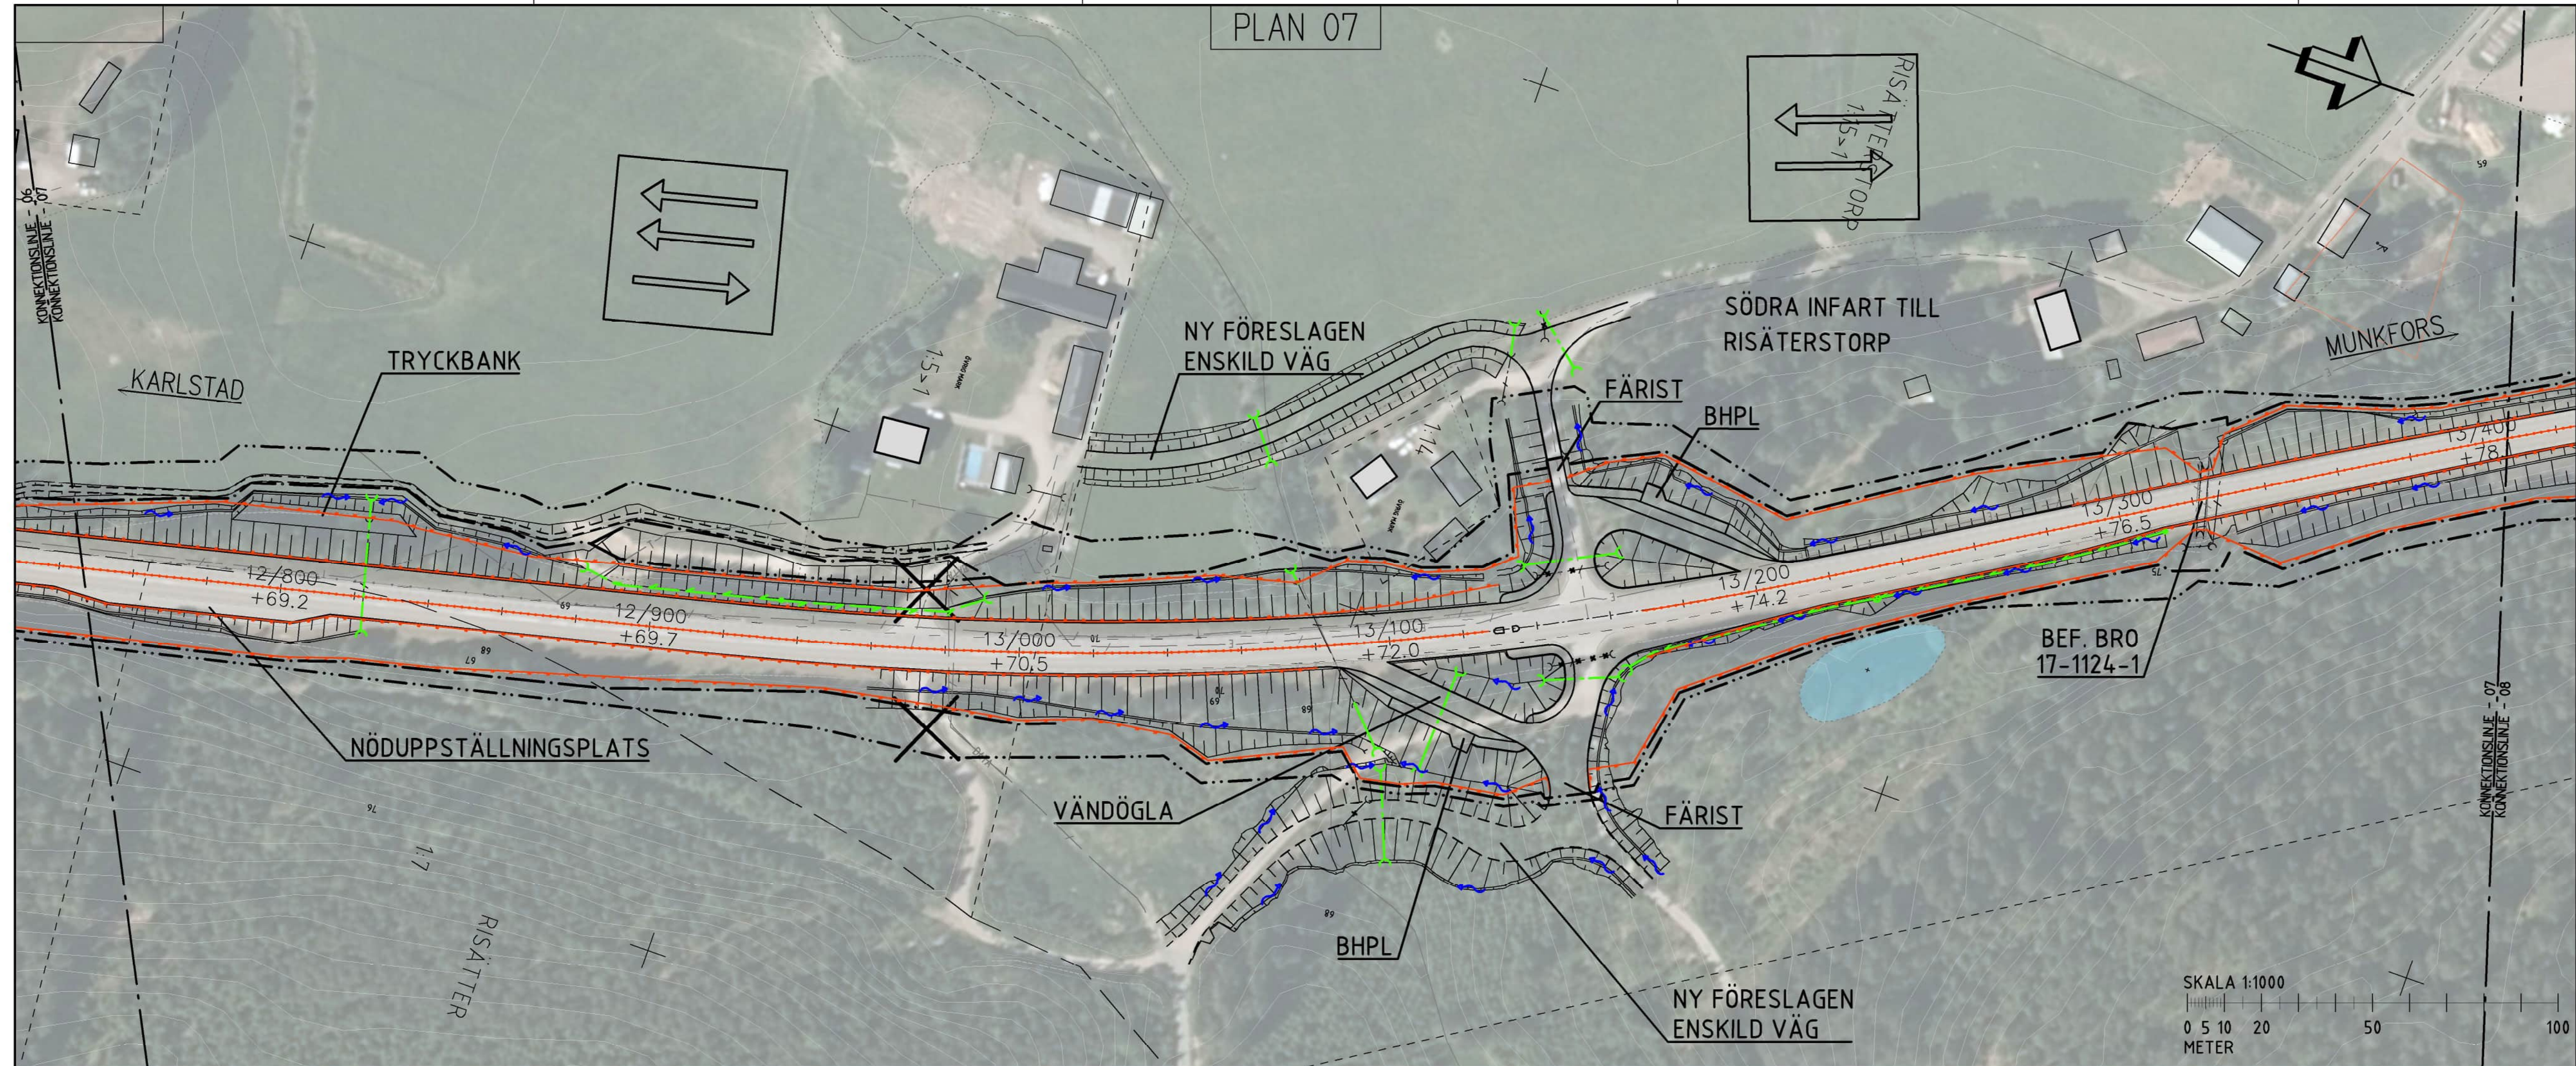

KOORDINATSYSTEM
PLANSYSTEM: SWREF 99 13 30
HÖJDSYSTEM: RH2000

TECKENFÖRKLARING
BEFINTLIGT

- TRAKTGRÄNS
- FASTIGHETSGRÄNS 2021-12-31
- VÄGBANEKANT
- FASTIGHETSBECKNING
- BOSTADSHUS
- BYGGNAD
- FÖRNLÄMNING MED VILLKORSOMRÅDE
- ÖVRIG KULTURHISTORISK LÄMNING
- BALKRÄCKE
- VAJERRÄCKE
- L-STÖDMUR
- FIBERKABEL
- ELKABEL
- ELLEDNING HÖGSPÄNNING
- TELE
- DAGVATTENLEDNING
- SPILLVATTENLEDNING
- VATTENLEDNING
- VÄGTRUMMA

FÖRESLAGET

- GRÄNS FÖR VÄGOMRÅDE
- AVGRÄNSNING MELLAN OLIKA TYPER AV MARKANSPRÅK
- NY VÄG, VÄGBANEKANTER MED LÄNGDMÄTNING OCH HÖJDSÄTTNING
- MITTRÄCKE
- SIDORÄCKE
- FAUNA STANGSEL
- L-STÖDMUR
- NY TRUMMA, ELLER TRUMMA SOM FÖRLÄNGS
- DRÄNERING
- FLÖDESRIKTNING
- KROSSDIKE
- VÄGDEL SOM RIVS
- VÄGANSLUTNING SOM STANGS

ORIENTERINGSFIGUR

KARLSTAD

MUNKFORS

VÄGPLAN
GODKÄND
GRANSKNINGSHANDLING

DATUM: 2023-08-18

OBJEKT: VÄG 62 NORRA INFARTEN FORSHAGA - DEJE

DELOMRÅDE/BANDDEL: 1 - RV 62

ANLÄGGNINGSSKED: 00 - GEMENSAMT

OBJEKTNUMMER / KM: 168030

BESTÄLLARE: TRAFIKVERKET

LEVERANTÖR: RAMBOLL

SKAPAD AV: JT/RAMBOLL

GODKÄND AV: JE/RAMBOLL

UPPDRAGSNUMMER: 1320047652

AVDELNING: ANLÄGGNING

RITNINGSTYP: ILLUSTRATIONSKARTA

TEKNIKOMRÅDE/TÄMMEHÅLL: VÄGUTFORMNING OCH TRAFIK

BESKRIVNING: ILLUSTRATIONSKARTA
KM 12/740 - 13/400 - PLAN 07
KM 13/400 - 14/060 - PLAN 08

SKALA: 1:1000

FORMAT: A1

FÖRVALTNINGSNUMMER: 1 00 T 05 04

BLAD: 04

NÄSTA BLAD: 05

BET:

