



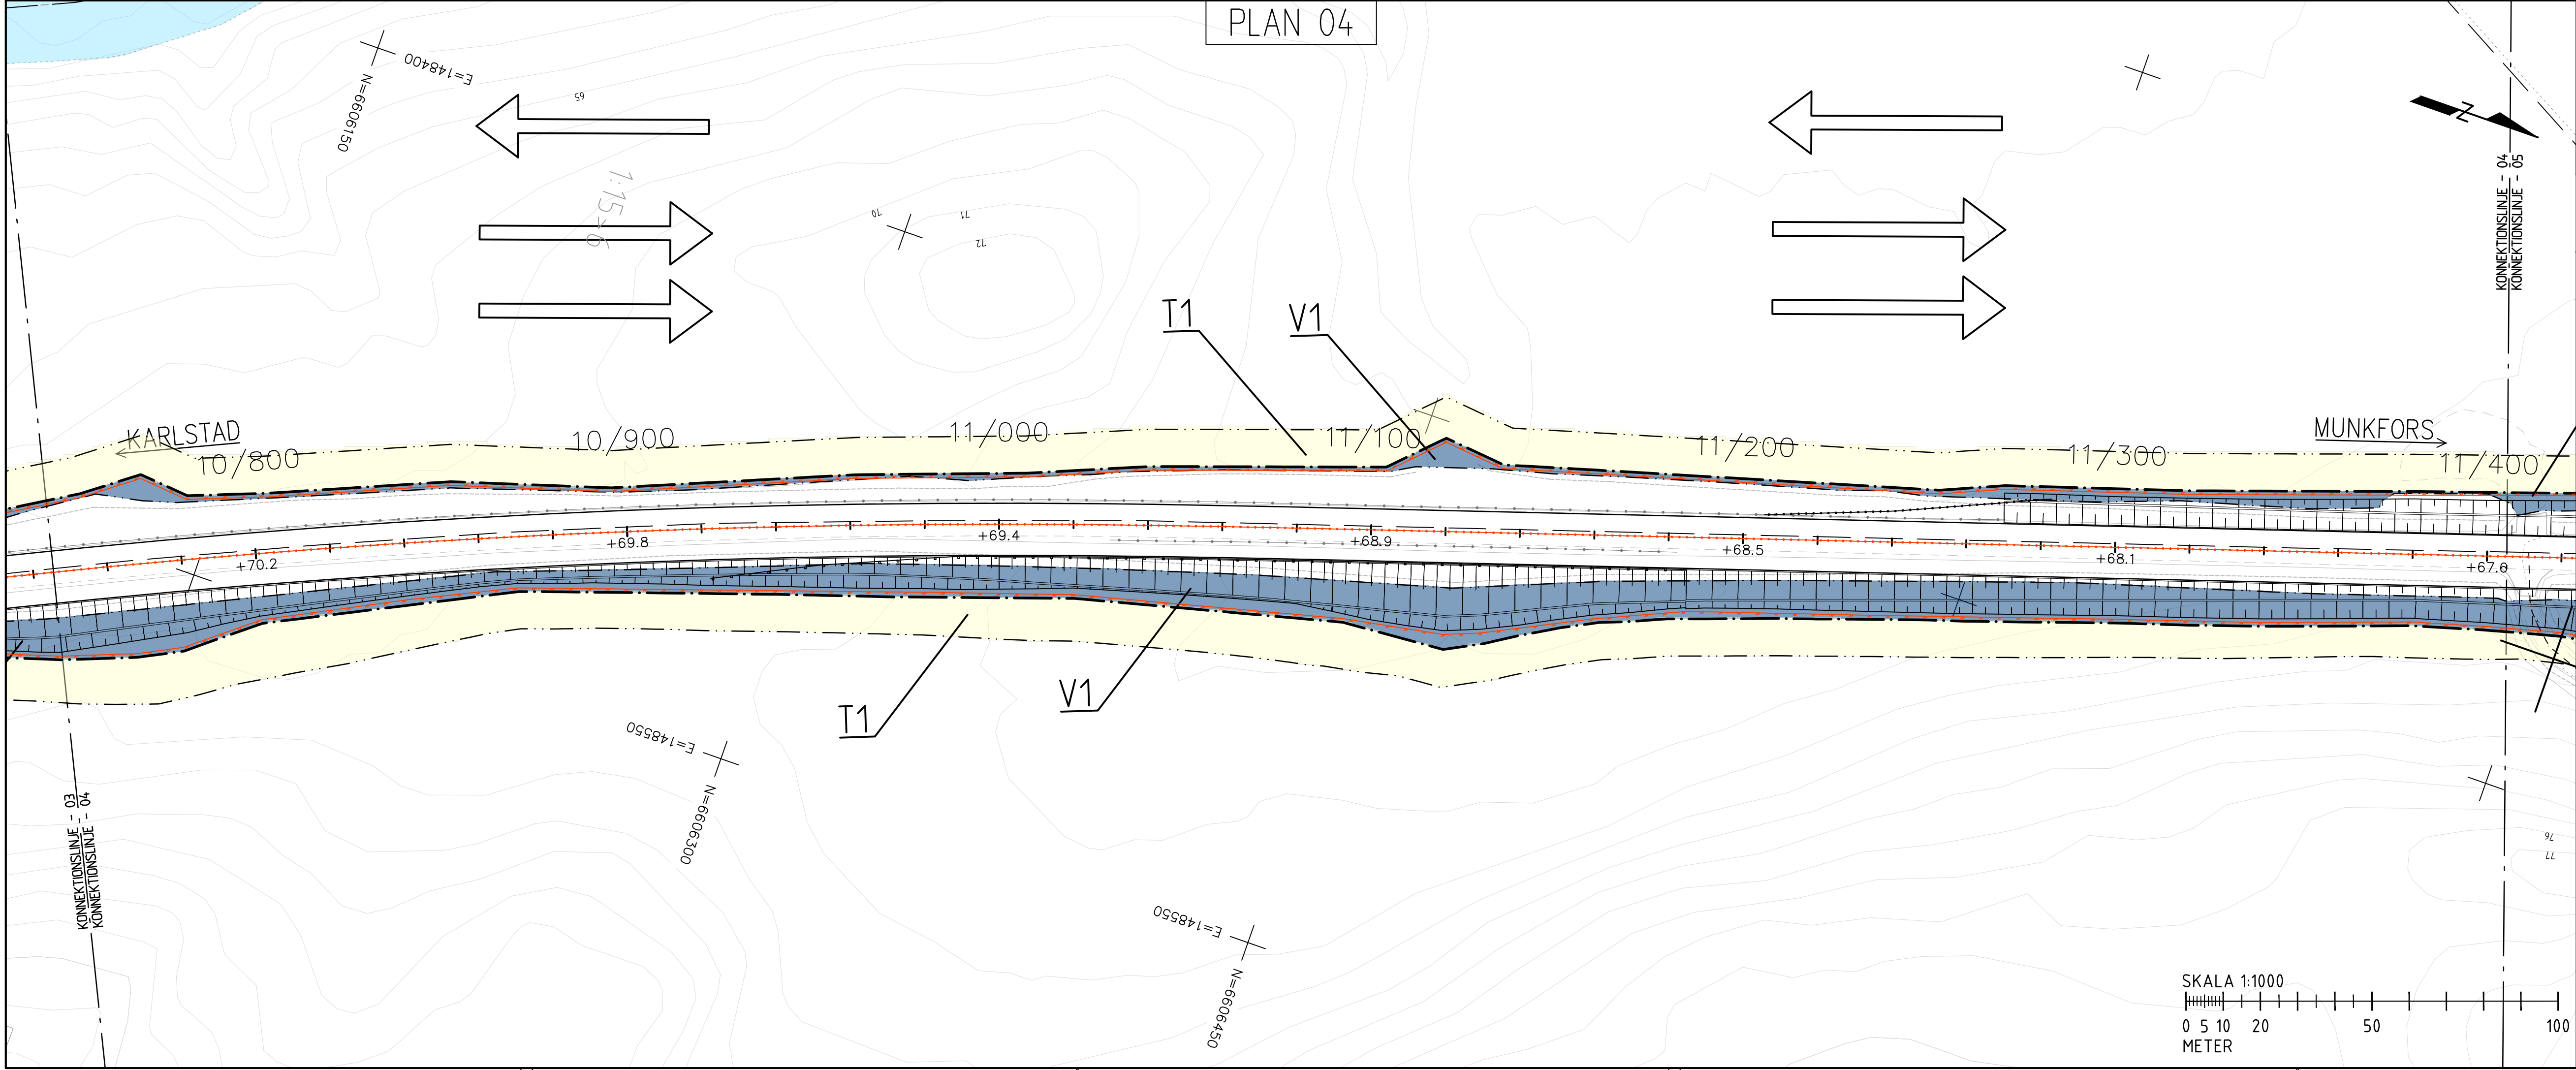

XREF: ...UM68945\UM009407 2020-10-09 14:07
...UM68945\UM009407 2020-05-14 16:10
...UM68945\UM009407 2020-10-09 15:27

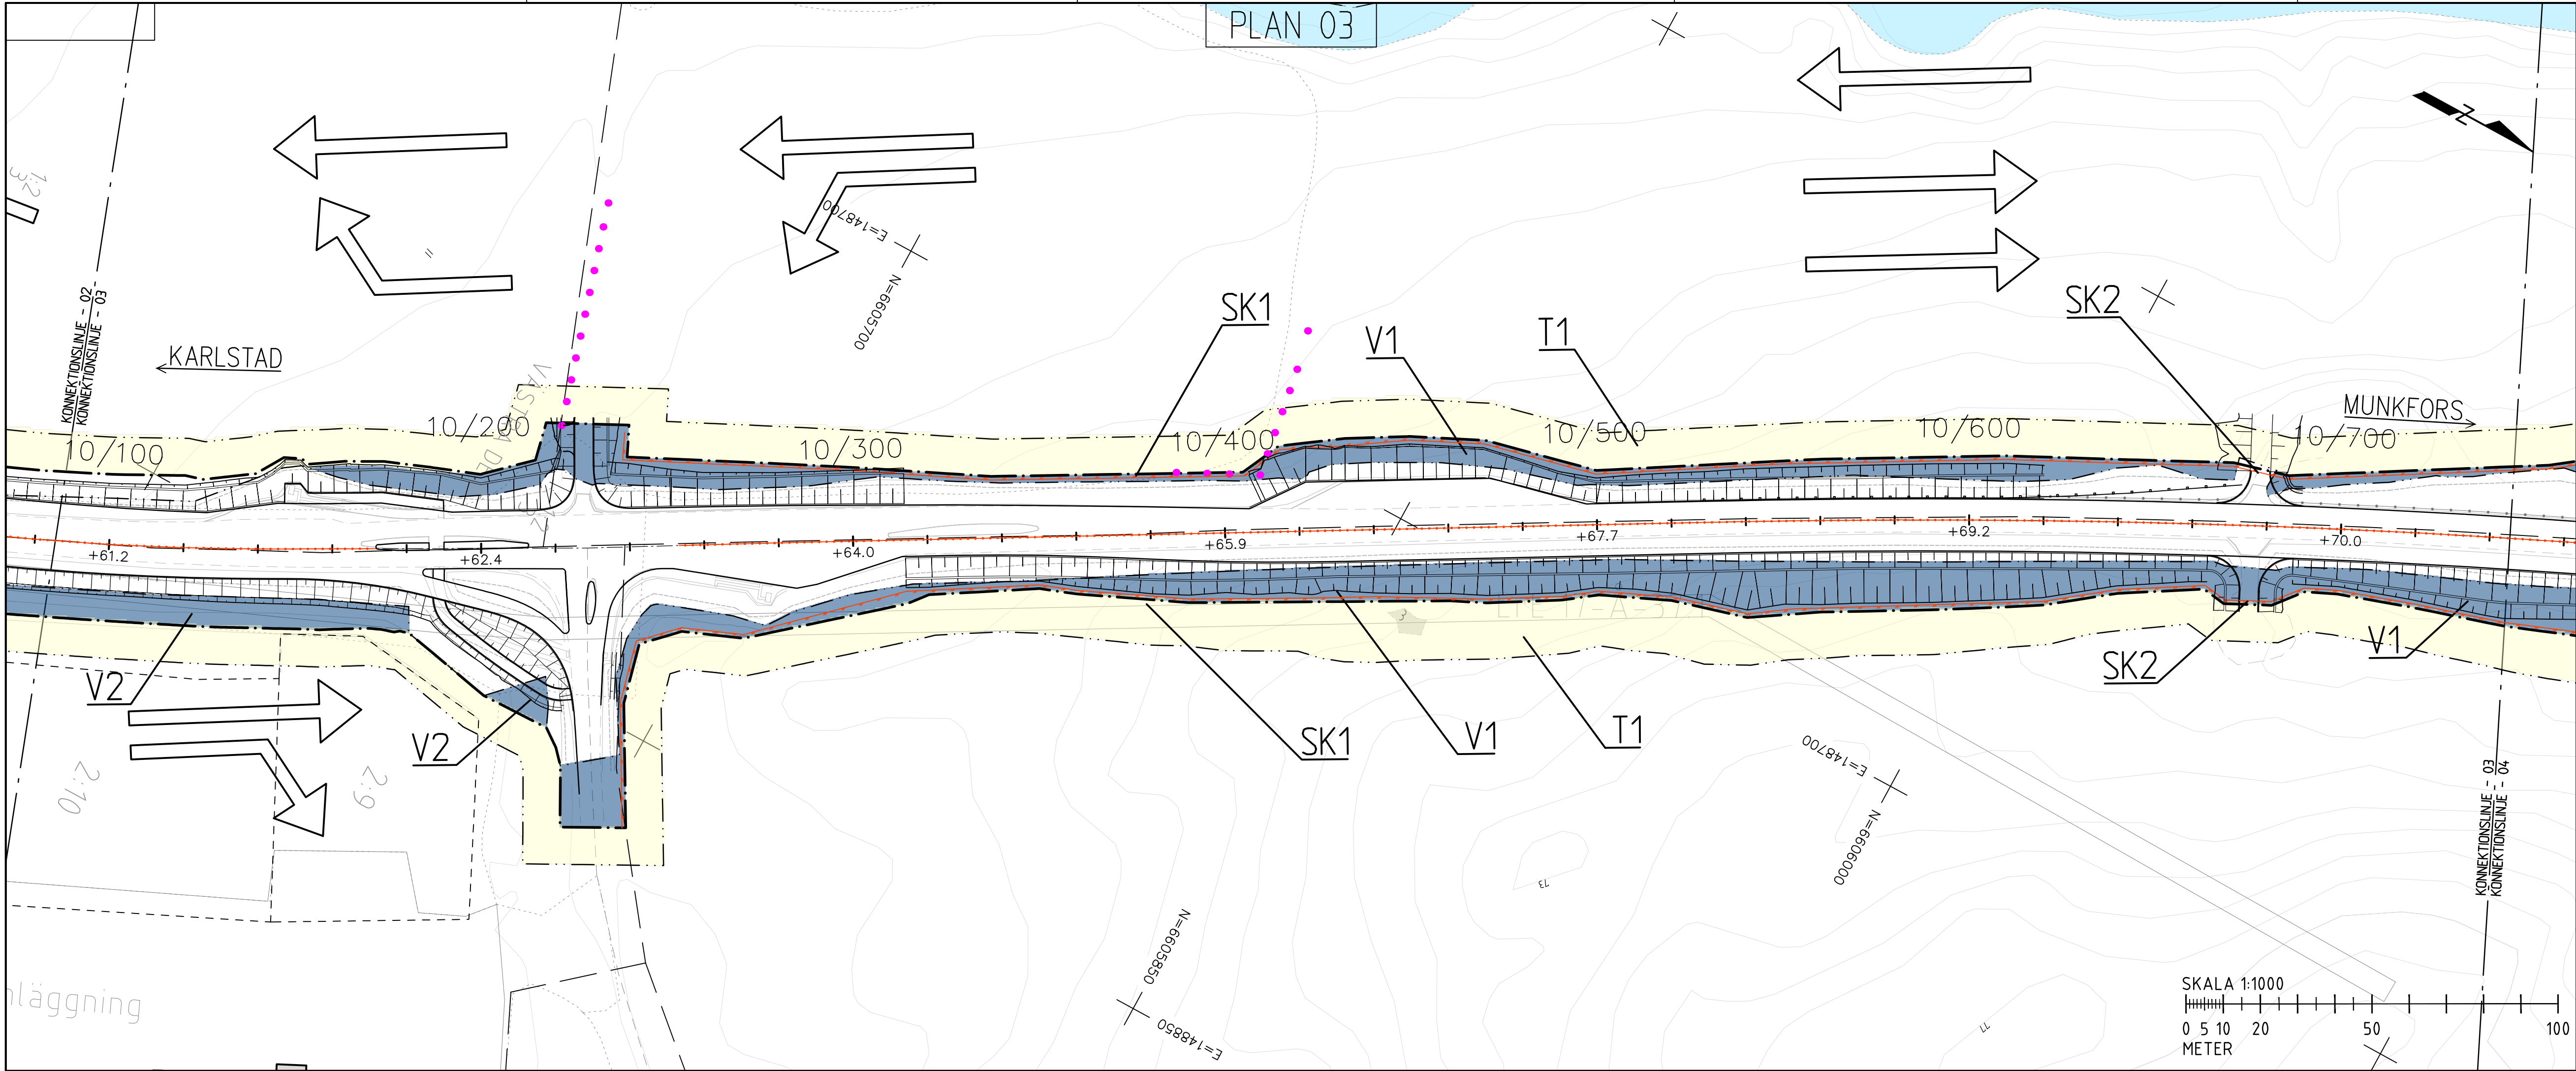

COORDINATSYSTEM

PLANSYSTEM: SWREF 99 13 30

HÖJDSYSTEM: RH2000

TECKENFÖRKLARING

MARKANSPRÅK

V1

NYTT VÄGOMRÅDE MED VÄGRÄTT

V2

NYTT VÄGOMRÅDE INOM DETALJPLAN
DAR KOMMUN ÄR HUVUDMAN FÖR
ALLMÄNNA PLATSER

T1

TILLFÄLLIG NYTT JÄNDE RÄTT

SKYDDSAKTGÄRDER OCH FÖRSIKTIGHETSMÅTT

SK1

SK2

SK3

SK4

SK5

MARKERING ELLER AVGRÄNSNING AV
SKYDDSAKTGÄRDER/FÖRSIKTIGHETSMÅTT

VILUTTHOPP

GRIND

FÄRIST

GRODPASSAGE

ERBJUDANDE OM FASTIGHETSÄNÄRA
BULLERSKYDDSAKTGÄRDER

SE BILAGA TILL PLANKARTOR AVSEENDE
BULLERSKYDDSAKTGÄRDER

VERKSAMHETER/ÄTGÄRDER SOM UNDTANTAS
FRÅN FÖRBUD ENLIGT MILJÖBALKEN

FÖRBUD SOM AVSER VERKSAMHET ELLER
ÄTGÄRD INOM GENERELLT
BIOTOPSKYDDSONRÅDE (7:11 2st. MB)

GÄLLER INTE BYGGANDE AV ALLMÄN
VÄG/JÄRNVÄG

SKYDLIGHET ATT GÖRA ANMÄLAN FÖR SAMRÅD ENLIGT
12:6 MB GÄLLER INTE FÖR DE VERKSAMHETER OCH
ÄTGÄRDER SOM BEHOVS FÖR ATT BYGGA
VÄGEN/JÄRNVÄGEN OCH SOM FASTSTÄLLS OCH INGÅR I
VÄGOMRÅDE FÖR ALLMÄN VÄG/JÄRNVÄGSMÄKR ELLER
OMRÅDE FÖR TILLFÄLLIG NYTT JÄNDE RÄTT

FÖRBUDEN MOT ÄTGÄRDER INOM
STRANDSKYDDSONRÅDE (7:15 MB) GÄLLER INTE
BYGGANDE AV ALLMÄN VÄG/JÄRNVÄG

ÖVRIGA BETECKNINGAR PÅ PLANKARTA

TRAKTGRÄNS

FASTIGHETSGRÄNS

STRANDSKYDD

0/100

+00.00

NY VÄG, VÄGBANEKANTER, MED
LÄNGDMÄTNING OCH HÖJDSÄTTNING

MITTRÄCKE

FAUNA STÄNGSEL

VÄGRÄCKE

BEF. VÄGBANEKANT

FASTIGHETSBETECKNING

BOSTADSHUS

BYGGNAD

ORIENTERINGSFIGUR

KARLSTAD

MUNKFORS

01 02 03 04 05 06

TYP AV PLAN

VÄGPLAN

GRÄNSKNINGSSTATUS / SYFTE

GODKÄND

HANDLINGSTYP

SAMRÅDSHANDLING

DATUM

2021-06-01

LEVERANS / ÄNDRINGS-PM

OBJEKT

VÄG 62 NORRA INFARTEN
FORSHAGA - DEJE

DELOMRÅDE / BANDDEL

ANLÄGGNINGSDIAGRAM
00 - GEMENSAMT

OBJEKTNUMMER / KM
168030

BESTÄLLARE

TRAFIKVERKET

LEVERANTÖR

RAMBOLL

SKAPAD AV
JT/RAMBOLL

UPPDRAGSNUMMER
1320043683

GODKÄND AV
JE/RAMBOLL

ÄNDRING
ANLÄGGNING

RITNINGSTYP

PLAN

TEKNIKOMRÅDE / INNEHÅLL

VÄGUTFORMNING OCH TRAFIK

BESKRIVNING

PLANKARTA
KM 10/080 - 10/740 - PLAN 03
KM 10/740 - 11/400 - PLAN 04

SKALA

1:1000

FORMAT

A1

FÖRVALTNINGSNUMMER

RITINGSNUMMER

1 00 T 02 02

BLAD

02

NÄSTA BLAD

03

BET

VVA168030VP, ankomst 2021-05-17, ver 2, jobb 10