
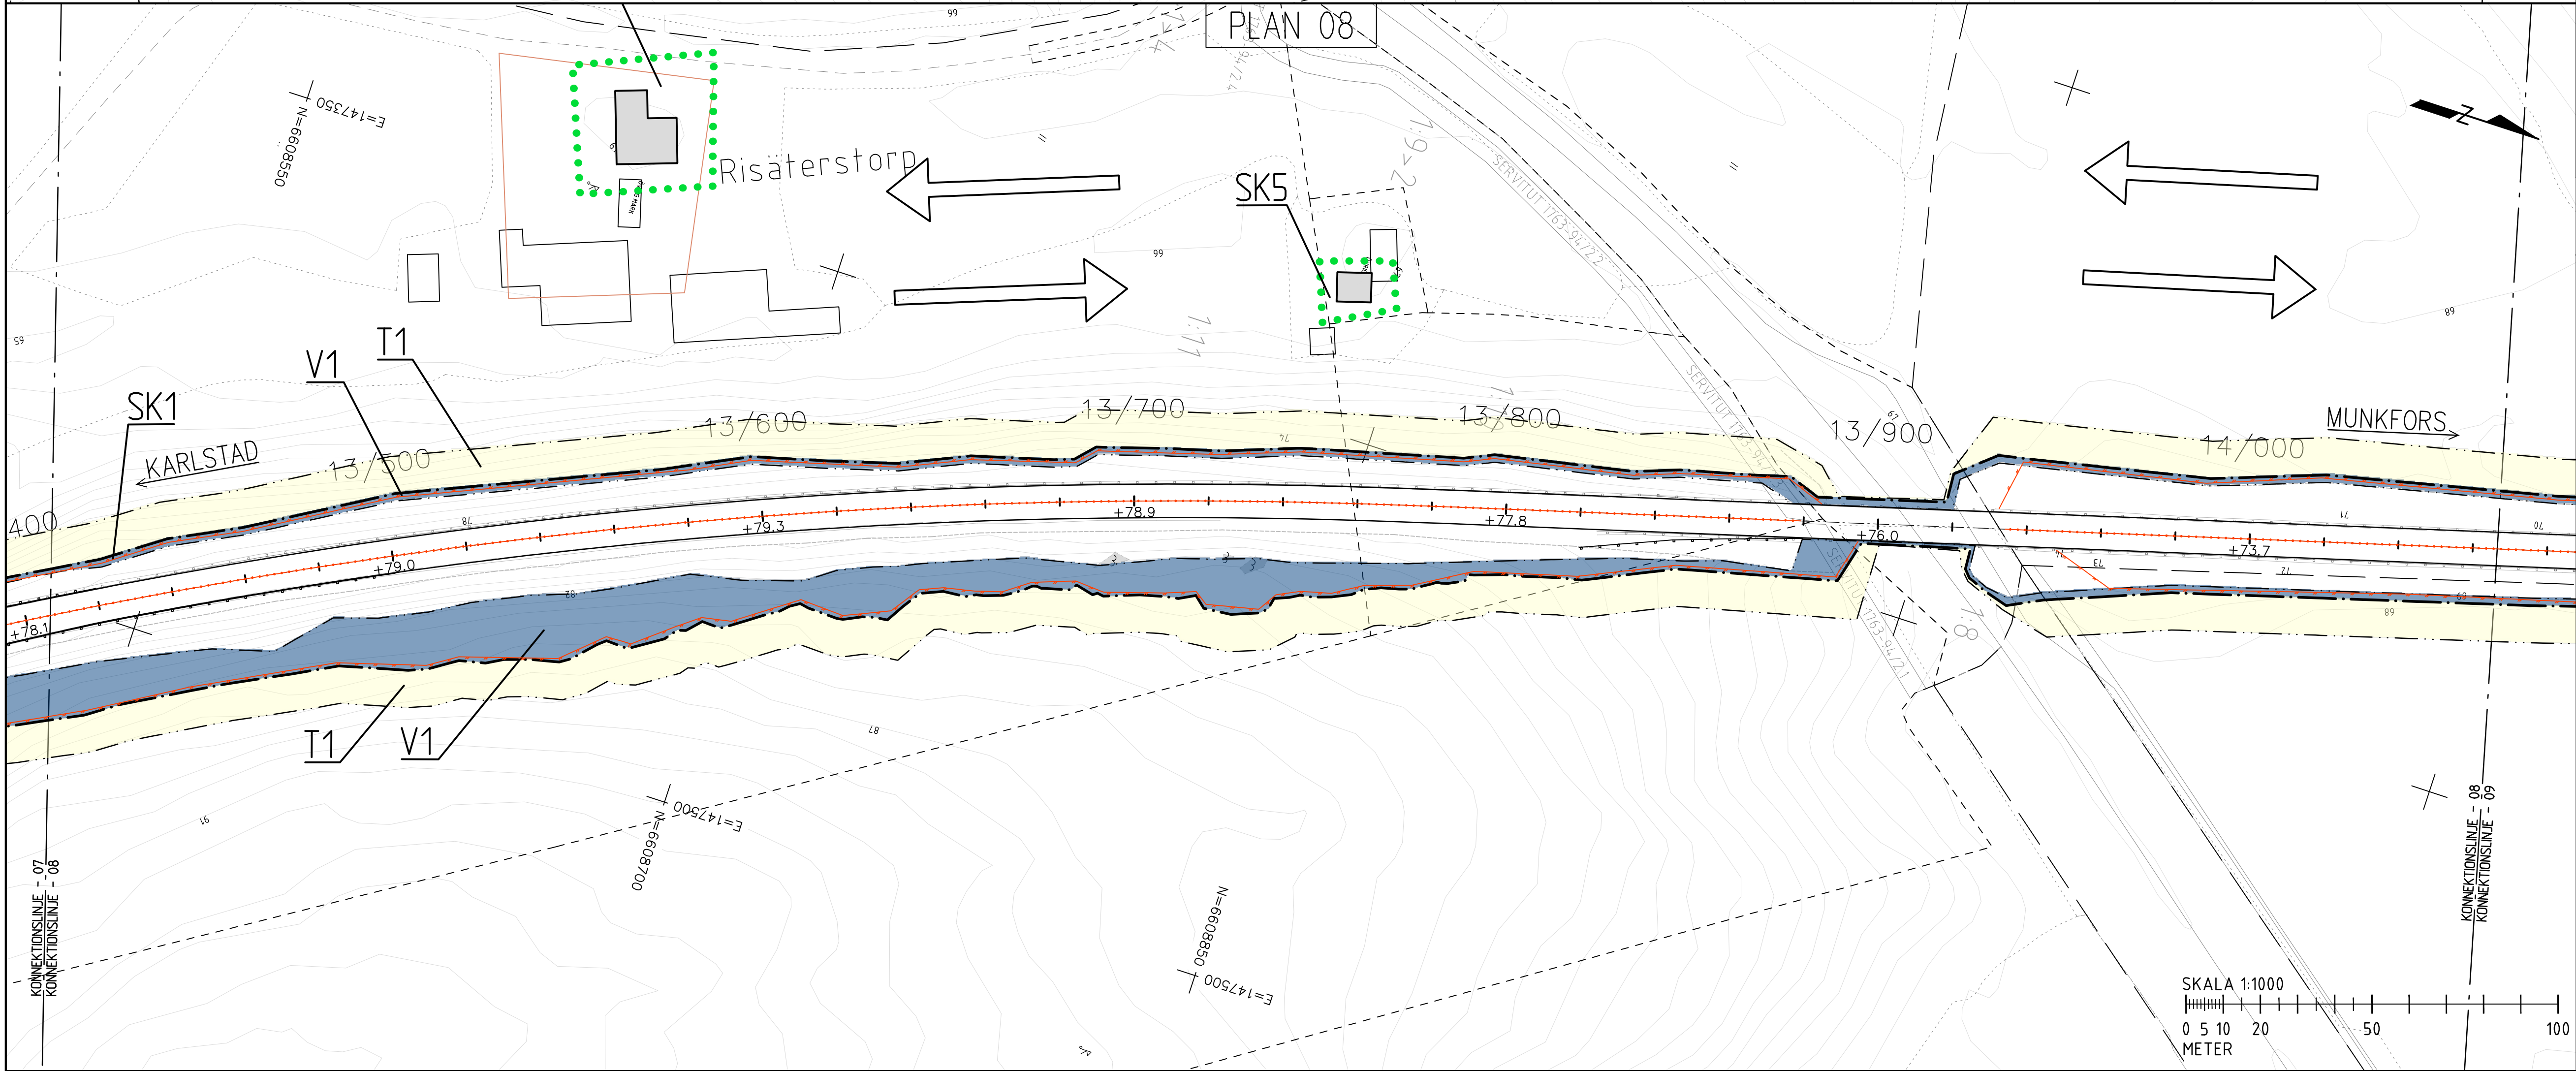


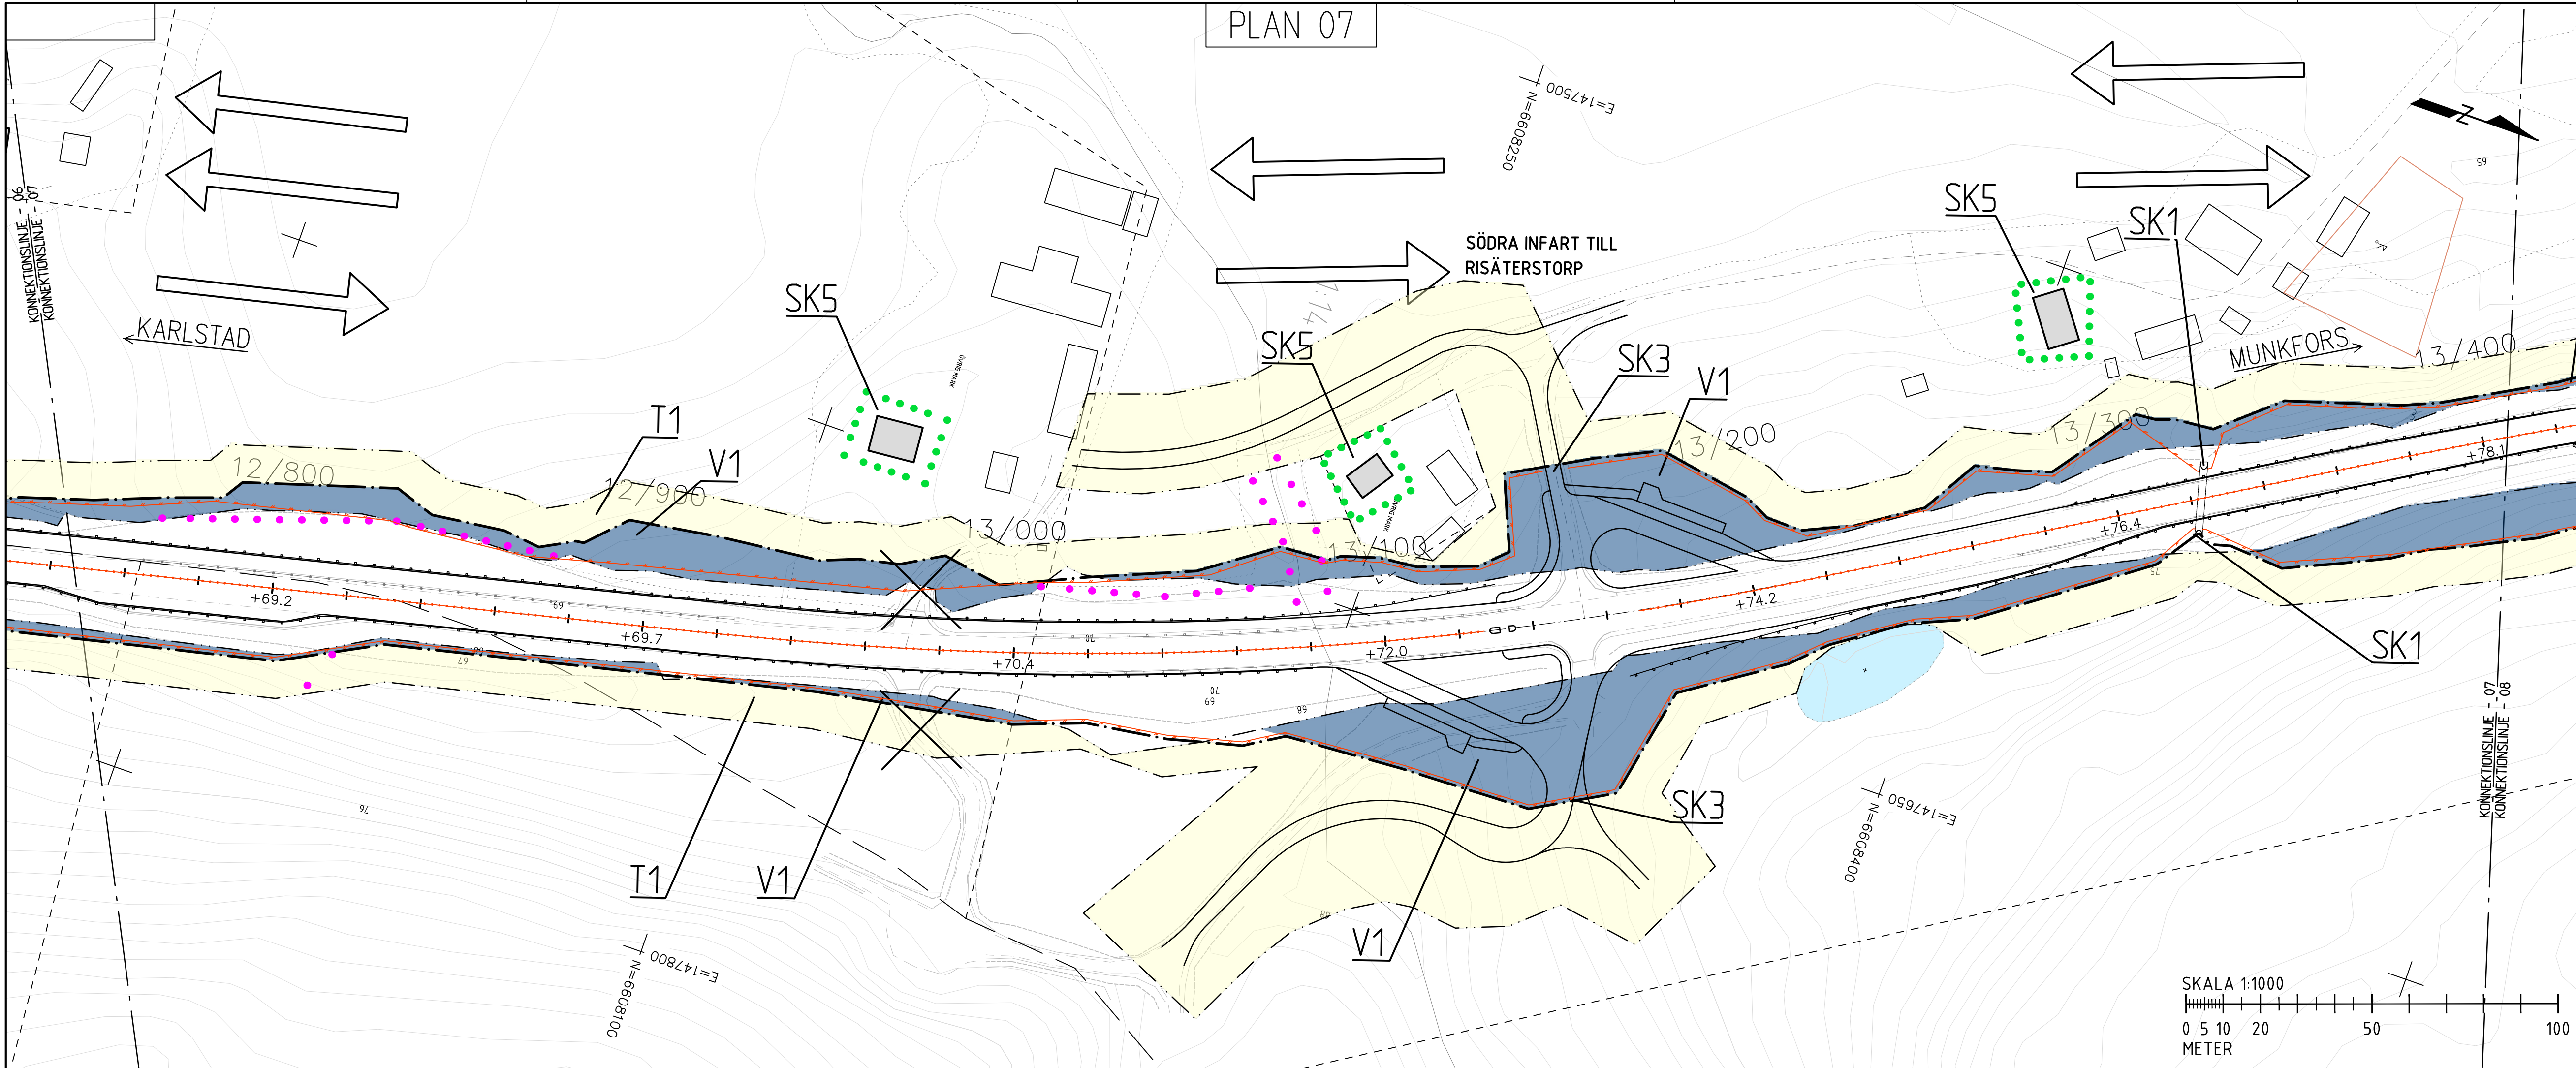

KOORDINATSYSTEM
PLANSYSTEM: SWEREF 99 13 30
HÖJDSYSTEM: RH2000

TECKENFÖRKLARING

MARKANSPRÅK

GRÄNS FÖR VÄGOMRÅDE

AVGRÄNSNING MELLAN OLIKA TYPER AV MARKANSPRÅK

V1

NYTT VÄGOMRÅDE MED VÄGRÄTT

V2

NYTT VÄGOMRÅDE INOM DETALJPLAN
DAR KOMMUN ÄR HUVUDMAN FÖR
ALLMÄNNA PLATSER

T1

TILLFÄLLIG NYTT JÄNDE RÄTT

SKYDDÅTGÄRDER OCH FÖRSIKTIGHETSMÅTT

SK1

MARKERING ELLER AVGRÄNSNING AV
SKYDDÅTGÄRDER/FÖRSIKTIGHETSMÅTT
VILTUTHOPP

SK2

FÄRIST

SK3

GRODPASSAGE

SK4

ERBJUDANDE OM FASTIGHETSÄNÄRA
BULLERSKYDDÅTGÄRDER
SE BILAGA TILL PLANKARTOR AVSEENDE
BULLERSKYDDÅTGÄRDER

SK5

VERKSAMHETER/ÅTGÄRDER SOM UNDTAS
FRÅN FÖRBUD ENLIGT MILJÖBALKEN

SK1

FÖRBUD SOM AVSER VERKSAMHET ELLER
ÅTGÄRD INOM GENERELLT
BIOTOPSKYDDOMRÅDE (7:11 2st. MB)
GÄLLER INTE BYGGANDE AV ALLMÄN
VÄG/JÄRNVÄG

SK2

SKYDLIGHET ATT GÖRA ANMÄLAN FÖR SAMRÅD ENLIGT
12:6 MB GÄLLER INTE FÖR DE VERKSAMHETER OCH
ÅTGÄRDER SOM BEHOVS FÖR ATT BYGGA
VÄG/JÄRNVÄG OCH SOM FASTSTÄLLS OCH INGÅR I
VÄGOMRÅDE FÖR ALLMÄN VÄG/JÄRNVÄGSMÄKR ELLER
OMRÅDE FÖR TILLFÄLLIG NYTT JÄNDE RÄTT

SK3

FÖRBUDEN MOT ÅTGÄRDER INOM
STRANDSKYDDOMRÅDE (7:15 MB) GÄLLER INTE
BYGGANDE AV ALLMÄN VÄG/JÄRNVÄG

ÖVRIGA BETECKNINGAR PÅ PLANKARTA

TRAKTGRÄNS

FASTIGHETSGRÄNS

STRANDSKYDD

07/100

+00.00

NY VÄG, VÄGBANEKANTER, MED
LÄNGDMÄTNING OCH HÖJDSÄTTNING

MITTRÄCKE

FAUNA STÄNGSEL

VÄGRÄCKE

BEF. VÄGBANEKANT

FASTIGHETSBETECKNING

BOSTADSHUS

BYGGNAD

ORIENTERINGSFIGUR

KARLSTAD

MUNKFORS

TYP AV PLAN

VÄGPLAN

GRÄNSKÄRNINGSTATUS / SYFTE

GODKÄND

HANDLINGSTYP

SAMRÅDSHANDLING

DATUM

2021-06-01

LEVERANS / ÄNDRINGS-PM

OBJEKT

VÄG 62 NORRA INFARTEN
FORSHAGA - DEJE

DELKOMRÅDE / BAND

ANLÄGGNINGSDIAGRAM

00 - GEMENSAMT

OBJEKTNUMMER / KM

168030

KONSTRUKTIONNUMMER

BESTÄLLARE

TRAFIKVERKET

LEVERANTÖR

RAMBOLL

SKAPAD AV

JT/RAMBOLL

UPPDRAGSNUMMER

1320043683

GODKÄND AV

JE/RAMBOLL

ÄNDRING

ANLÄGGNING

RITNINGSTYP

PLAN

TEKNIKOMRÅDE / INNEHÅLL

VÄGUTFORMNING OCH TRAFIK

BESKRIVNING

PLANKARTA

KM 12/740 - 13/400 - PLAN 07

KM 13/400 - 14/060 - PLAN 08

SKALA

1:1000

FORMAT

A1

FÖRVALTNINGSNUMMER

RITNINGNUMMER

1 00 T 02 04

BLAD

04

NÄSTA BLAD

05

BET