

188299-00-103-0005-0001.dwg  
188299-00-103-0005-0001.dwg  
Den här ritning är Trafikverkets egendom. Allt obehörigt  
begagnande av ritningen beivras enligt lag.  
TRAFIKVERKET

188299-00-103-0005-0001.dwg  
188299-00-103-0005-0001.dwg  
188299-00-103-0005-0001.dwg  
188299-00-103-0005-0001.dwg  
188299-00-103-0005-0001.dwg  
188299-00-103-0005-0001.dwg  
188299-00-103-0005-0001.dwg  
188299-00-103-0005-0001.dwg  
188299-00-103-0005-0001.dwg  
188299-00-103-0005-0001.dwg



### TECKENFÖRKLARING

- GRÄNS FÖR JÄRNVAGSPLAN
- - - - GRÄNS FÖR JÄRNVAGSMARK

### BEFINTLIG ANLÄGGNING


- KM1+800 SPÄRMITT MED LÅNGMÄTNING
- - - - FASTIGHETSGRÄNS
- — — — TRAKTSGRÄNS
- — — — BEFINTLIG VÄG SOM ANVÄNDS SOM SERVICEVÄG

### NY ANLÄGGNING

- KONTAKTLEDNINGSSTOPE MED UTLIGGARE, UNGEFÄRLIGT LÄGE
- ← KONTAKTLEDNINGSSTOPE MED FÖRLÅNGD UTLIGGARE, UNGEFÄRLIGT LÄGE
- ⇄ KONTAKTLEDNINGSBRYGGA, UNGEFÄRLIGT LÄGE
- ⊕ ELSKYDDSPORTAL, UNGEFÄRLIGT LÄGE
- STÅNGSEL
- TEKNIKBYGGNAD
- ▭ DIKE / SLÄNT

### KOORDINATSYSTEM

SYSTEM I PLAN: SWEREF 99 15 00  
SYSTEM I HÖJD: RH 2000

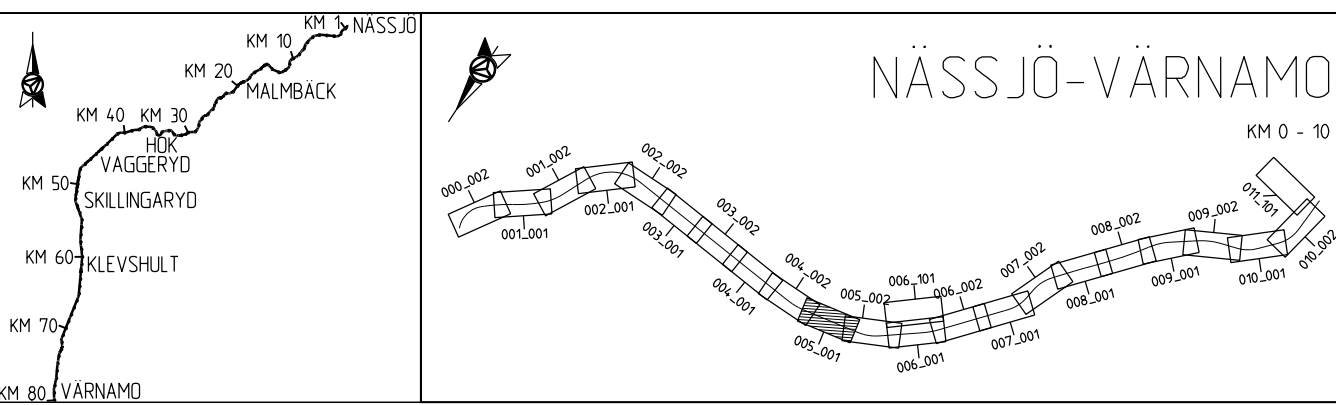


ANDR. ANDRINGEN AVSER		GÖDKÄND AV		ANDR. DATUM	
TYP AV PLAN					
<b>JÄRNVAGSPLAN</b>					
LEVERANTÖR	AVDELNING	LEVERANS/ANDRINGS-PM	TEKNIKOMRÅDE		
AFRY	AFRY		MARK		
	UPPDRAGSNUMMER	KONSTRUKTIONSNUMMER	GRANSKNINGSSTATUS / SYFTE		
	202827				
TRAFIKVERKET	HALMSTAD-NÄSSJÖ		HANDLINGS TYP		
	NÄSSJÖ-VÄRNAMO ELEKTRIFIERING		FASTSTÄLLESHANDLING		
SKAPAD AV	P. MACKOWIAK/L. WASIK		ANLÄGGNINGSTYP		
GRANSKAD AV	U. CLASSON		KILOMETER-METER	005+000 - 005+500	BANDEL 732
GÖDKÄND AV	DATUM	SKALA	FORMAT	RITNINGSNUMMER FÖRVALTNING	168299-00-103-0005-0001
EF	2024-02-22	1:1000	A3FF	BLAD 001	NÄSTA BLAD 002

168299-00-103-0005-0002.dwg  
168299-00-103-0005-0002.dwg  
Den här ritningen är Trafikverkets egendom. Allt obehörigt  
begagnande av ritningen beivras enligt lag.  
TRAFIKVERKET

168299-00-103-0005-0002.dwg  
168299-00-103-0005-0002.dwg  
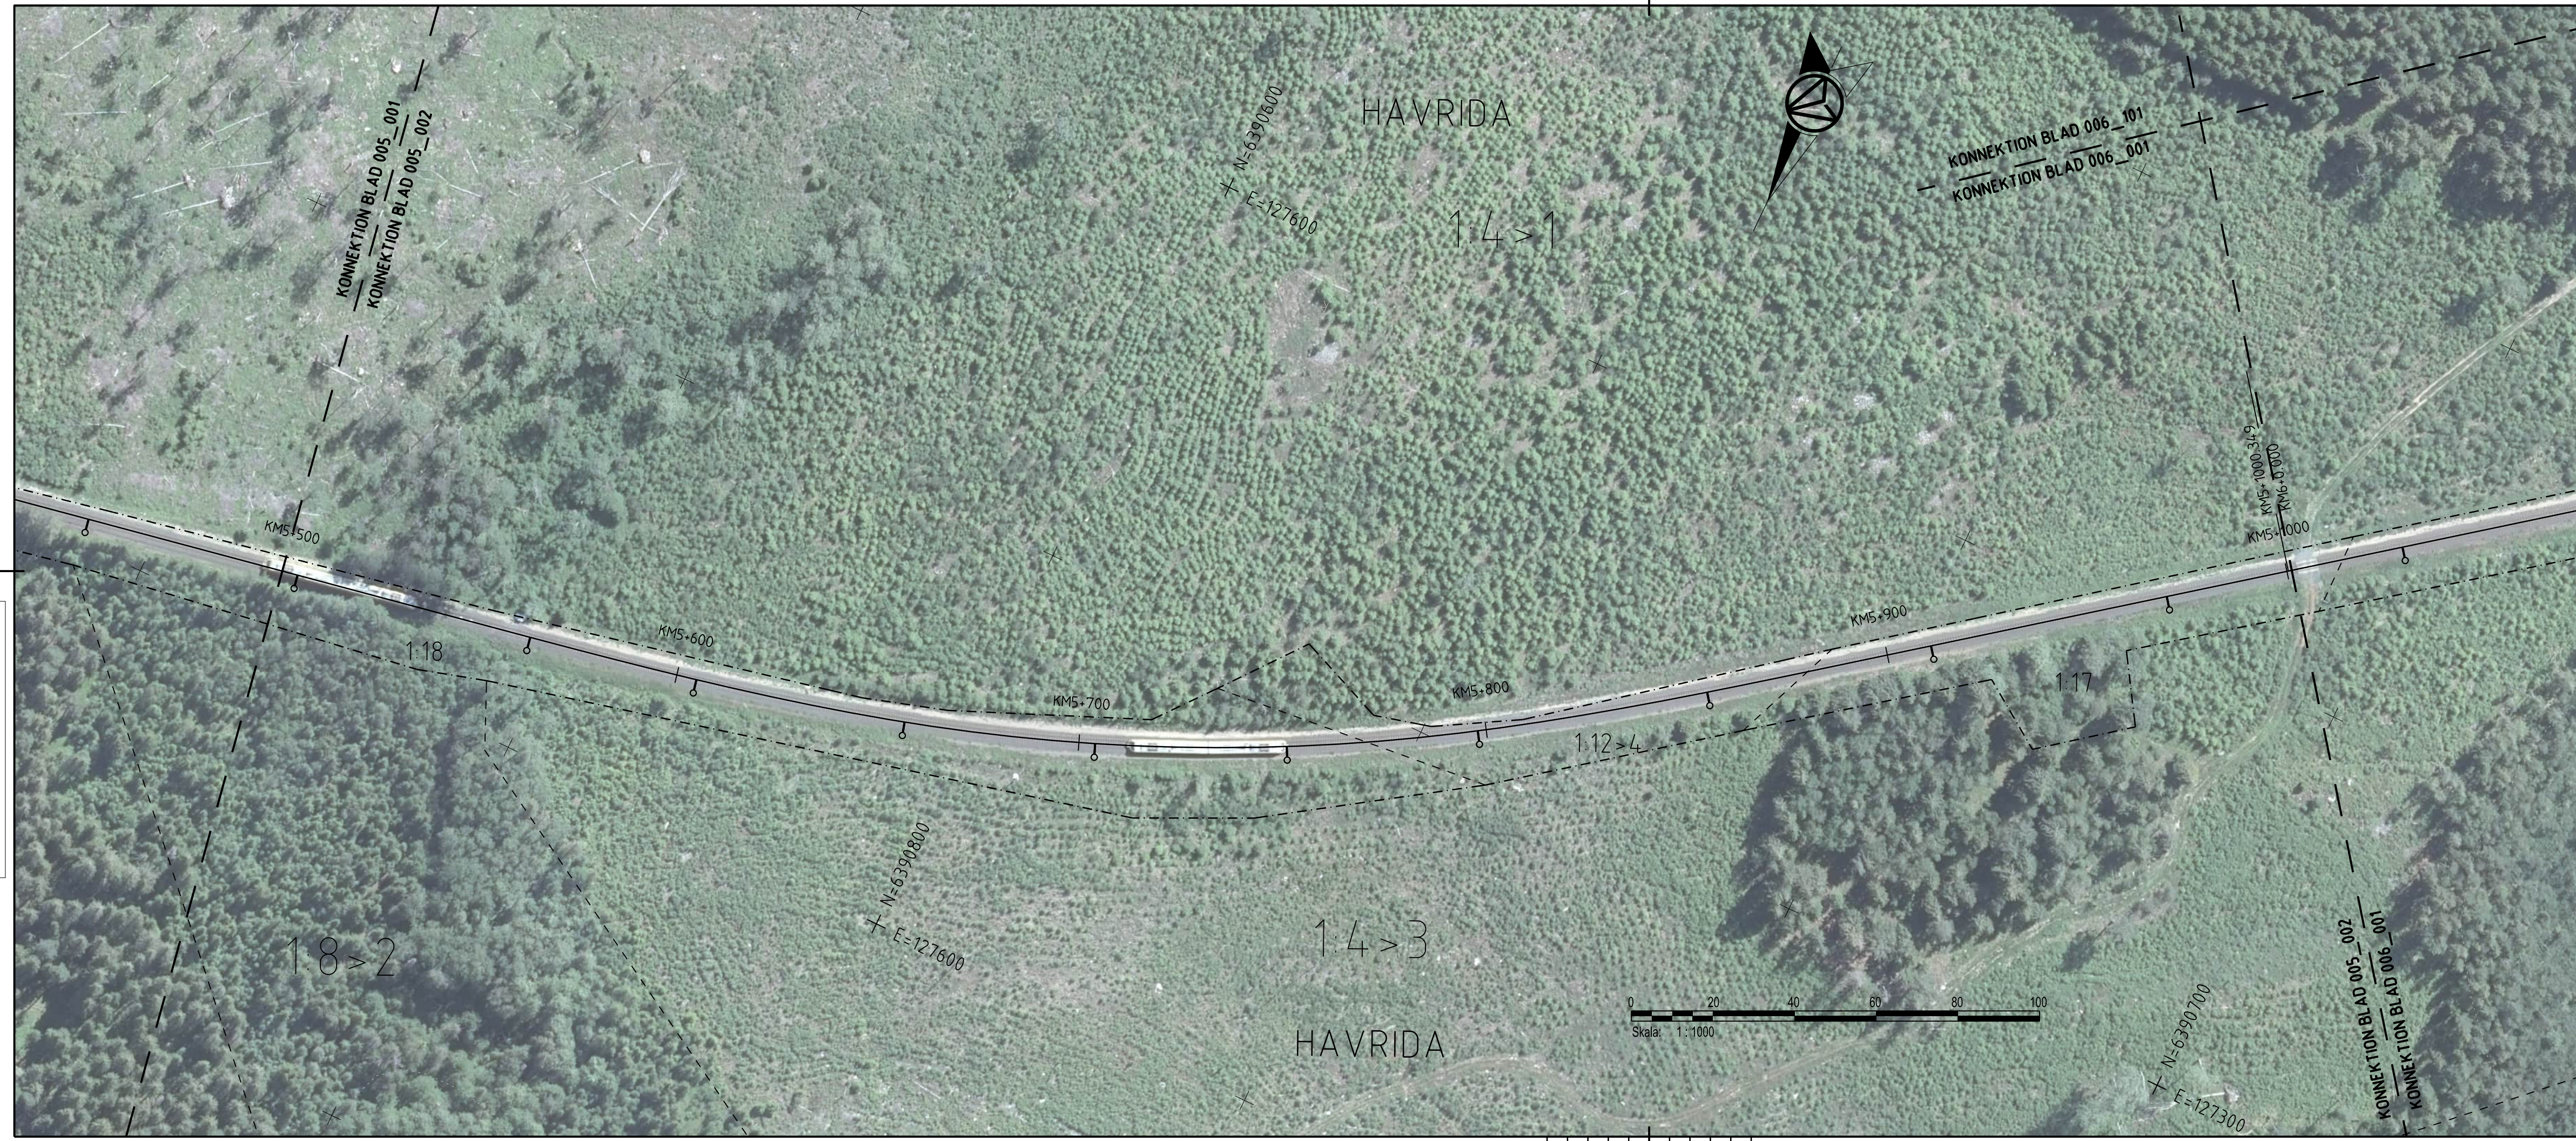

**TECKENFÖRKLARING**

- . . - - GRÄNS FÖR JÄRNVÄGSPLAN
- - - - GRÄNS FÖR JÄRNVÄGSMARK

**BEFINTLIG ANLÄGGNING**


- KM1-800 SPÄRMITT MED LÅNGMÄTNING
- - - - FASTIGHETSGRÄNS
- - - - TRAKTSGRÄNS
- BEFINTLIG VÄG SOM ANVÄNDS SOM SERVICEVÄG

**NY ANLÄGGNING**

- KONTAKTLEDNINGSSTOPE MED UTLIGGARE, UNGEFÄRLIGT LÄGE
- KONTAKTLEDNINGSSTOPE MED FÖRLÅNGD UTLIGGARE, UNGEFÄRLIGT LÄGE
- KONTAKTLEDNINGSBRYGGA, UNGEFÄRLIGT LÄGE
- ELSKYDDSPORTAL, UNGEFÄRLIGT LÄGE
- STÅNGSEL
- TEKNIKBYGGNAD
- DIKE / SLÄNT

**KOORDINATSYSTEM**

SYSTEM I PLAN: SWEREF 99 15 00  
SYSTEM I HÖJD: RH 2000

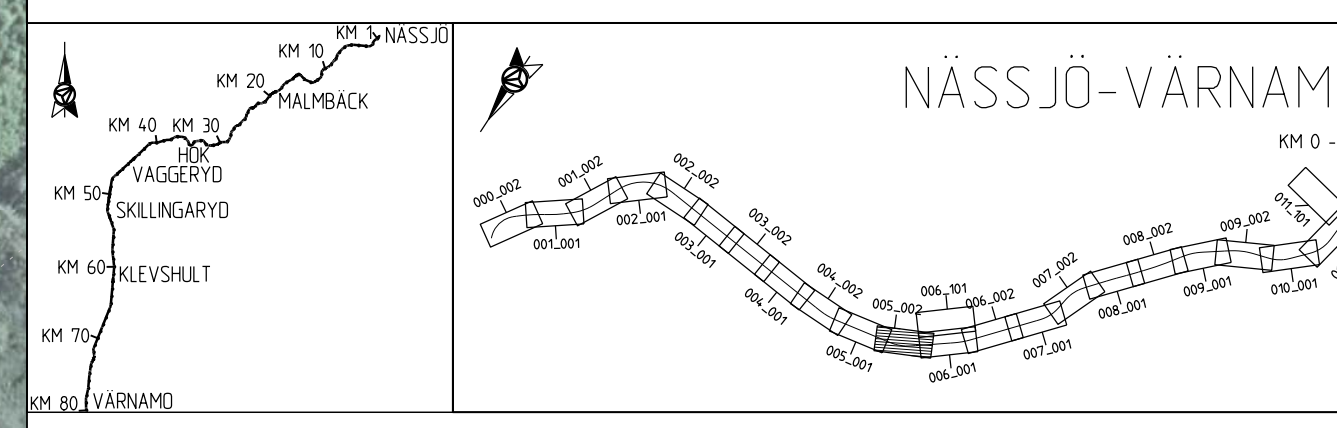

ANDR. ANDRINGS AVSER		GODKÄND AV		ANDR. DATUM	
TYP AV PLAN					
<b>JÄRNVÄGSPLAN</b>					
LEVERANTÖR	AVDELNING	LEVERANS/ANDRINGS-PM	TEKNIKOMRÅDE	MARK	
AFRY	AFRY				
	UPPDRAGSNUMMER	KONSTRUKTIONSNUMMER	GRANSKNINGSSTATUS / SYFTE		
	202827				
SKAPAD AV			HANDLINGS TYP	FASTSTÄLLESEHANDLING	
P. MACKOWIAK/L. WASIK				ANLÄGGNINGSTYP	
GRANSKAD AV			KILOMETER-METER	005+500 - 005+1000	BANDEL
U. CLASSON			168299-00-103-0005-0002		732
GODKÄND AV			ILLUSTRATIONSKARTA		
EF	DATUM	SKALA	FORMAT	RITNINGNUMMER FÖRVALTNING	BLAD
	2024-02-22	1:1000	A3FF		NÄSTA BLAD
					ANDR.
					002 001



### TECKENFÖRKLARING

- GRÄNS FÖR JÄRNVÄGSPLAN
- - - - GRÄNS FÖR JÄRNVÄGSMARK

### BEFINTLIG ANLÄGGNING


- KM1+800 SPÅRMITT MED LÅNGMÄTNING
- - - FASTIGHETSGRÄNS
- TRAKTSGRÄNS
- BEFINTLIG VÄG SOM ANVÄNDS SOM SERVICEVÄG

### NY ANLÄGGNING

- ⊙ KONTAKTLEDNINGSSTOPE MED UTLIGGARE, UNGEFÄRLIGT LÄGE
- ⊙ KONTAKTLEDNINGSSTOPE MED FÖRLÅNGD UTLIGGARE, UNGEFÄRLIGT LÄGE
- ⊙ KONTAKTLEDNINGSBRYGGA, UNGEFÄRLIGT LÄGE
- ⊙ ELSKYDDSPORTAL, UNGEFÄRLIGT LÄGE
- STÅNGSEL
- TEKNIKBYGGNAD
- ▭ DIKE / SLÄNT

### KOORDINATSYSTEM

SYSTEM I PLAN: SWEREFF 99 15 00  
SYSTEM I HÖJD: RH 2000

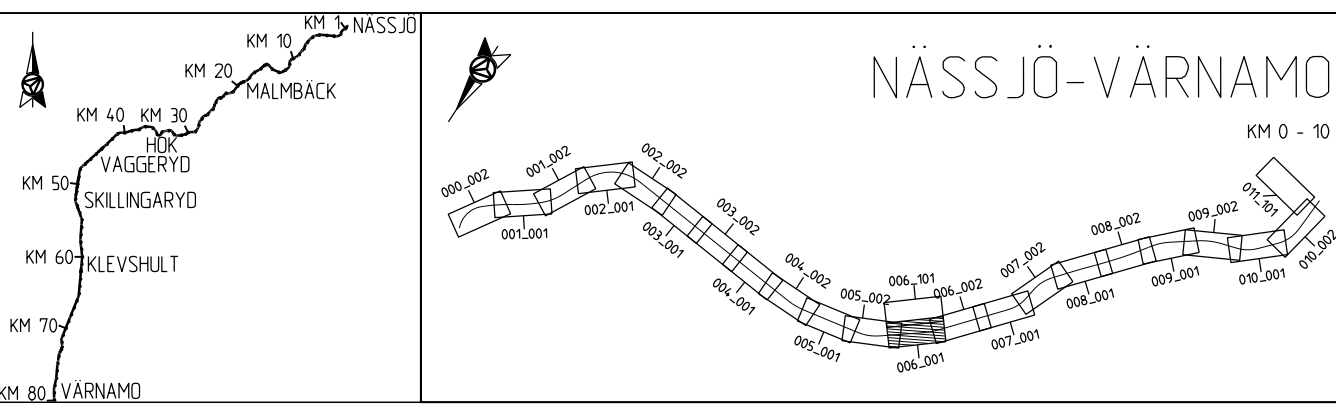

ANDR. ANDRINGS AVSER		GODKÄND AV		ANDR. DATUM	
TYP AV PLAN					
<b>JÄRNVÄGSPLAN</b>					
LEVERANTÖR		AVDELNING		TEKNIKOMRÅDE	
AFRY		AFRY		MARK	
GRANSKAD AV		UPPDRAGNUMMER		GRANSKNINGSSTATUS / SYFTE	
U. CLASSON		202827		GRANSKNINGSSTATUS / SYFTE	
SKAPAD AV		HANDLINGS TYP		ANLÄGGNINGSTYP	
P. MACKOWIAK/L. WASIK		FASTSTÄLLESHANDLING		ANLÄGGNINGSTYP	
GRANSKAD AV		KILOMETER-METER		BANDEL	
U. CLASSON		006+000 - 006+500		732	
GODKÄND AV		RITNINGNUMMER PROJEKT		RITNINGNUMMER FÖRVALTNING	
EF		168299-00-103-0006-0001		RITNINGNUMMER FÖRVALTNING	
DATUM		SKALA		FORMAT	
2024-02-22		1:1000		A3FF	
GODKÄND AV		BLAD		NÄSTA BLAD	
EF		001		002	

Denna ritning är Trafikverkets egendom. Allt obehörigt beaktande av ritningen beivras enligt lag. TRAFIKVERKET

Denna ritning är Trafikverkets egendom. Allt obehörigt beaktande av ritningen beivras enligt lag. TRAFIKVERKET

LAST RENDER BY MICROSTATION 2024-02-22 10:00:00

LAST RENDER BY AUTOCAD



### TECKENFÖRKLARING

- GRÄNS FÖR JÄRNVÄGSPLAN
- - - - - GRÄNS FÖR JÄRNVÄGSMARK

### BEFINTLIG ANLÄGGNING



- KM1+800 SPÄRMITT MED LÄNGDMÄTNING
- - - - - FASTIGHETSGRÄNS
- — — — — TRAKTSGRÄNS
- — — — — BEFINTLIG VÄG SOM ANVÄNDS SOM SERVICEVÄG

### NY ANLÄGGNING

- KONTAKTLEDNINGSSTOPE MED UTLIGGARE, UNGEFÄRLIGT LÄGE
- ← KONTAKTLEDNINGSSTOPE MED FÖRLÄNGD UTLIGGARE, UNGEFÄRLIGT LÄGE
- ⇄ KONTAKTLEDNINGSBRYGGA, UNGEFÄRLIGT LÄGE
- ⇄ ELSKYDDSPORTAL, UNGEFÄRLIGT LÄGE
- — — — — STÅNGSEL
- TEKNIKBYGGNAD
- ▭ DIKE / SLÄNT

### KOORDINATSYSTEM

SYSTEM I PLAN: SWEREFF 99 15 00  
SYSTEM I HÖJD: RH 2000

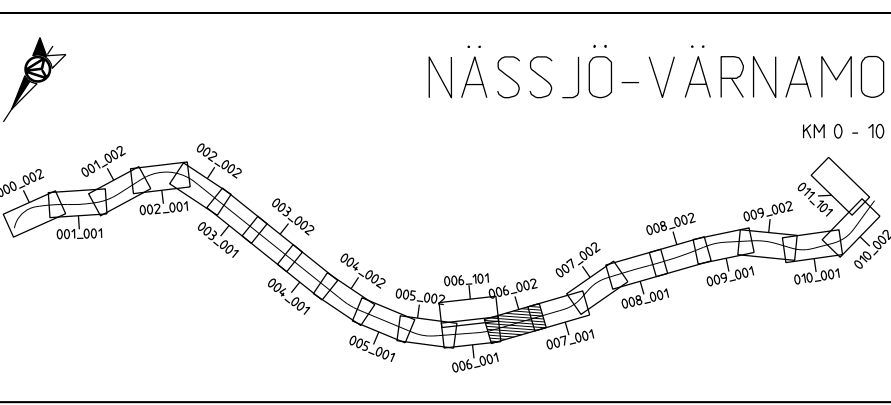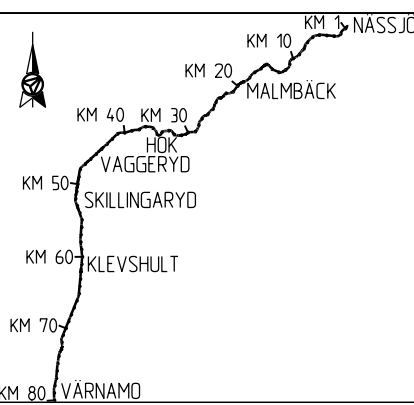

Denna ritning är Trafikverkets egendom. Allt obehörigt  
 begagnande av ritningen beivras enligt lag.  
 TRAFIKVERKET

0,5  
1,0  
1,5  
2,0  
2,5  
3,0  
3,5  
4,0  
4,5  
5,0  
5,5  
6,0  
6,5  
7,0  
7,5  
8,0  
8,5  
9,0  
9,5  
10,0



ANDR. ANDRINGS AVSER	TYP AV PLAN		GODKÄND AV	ANDR. DATUM
	<b>JÄRNVÄGSPLAN</b>			
LEVERANTÖR	AVDELNING	LEVERANS/ANDRINGS-PM	TEKNIKOMRÅDE	
AFRY	AFRY		MARK	
	UPPDRAGSNUMMER	KONSTRUKTIONSNUMMER	GRANSKNINGSSTATUS / SYFTE	
	202827			
TRAFIKVERKET	<b>HALMSTAD-NÄSSJÖ</b>		HANDLINGS TYP	
	NÄSSJÖ-VÄRNAMO ELEKTRIFIERING		FASTSTÄLLESHANDLING	
SKAPAD AV	ILLUSTRATIONSKARTA		ANLÄGGNINGSTYP	
P. MACKOWIAK/L. WASIK				
GRANSKAD AV	SKALA	FORMAT	RITNINGSNUMMER FÖRVALTNING	KILOMETER-METER
U. CLASSON	1:1000	A3FF		006+500 - 006+1000
GODKÄND AV	DATUM		BLAD	BANDEL
EF	2024-02-22		002	732
			NÄSTA BLAD	ANDR.
			001	

AF4481897  
 2024-02-18:53  
 LAST RENDER BY MICROSTATION: 168299-00-103-0006-0002.dwg  
 LAST RENDER BY AUTOCAD:

168299-00-103-0006-0101.dwg  
168299-00-103-0006-0101.dwg  
Den här ritning är Trafikverkets egendom. Allt obehörigt beaktande av ritningen beivras enligt lag.  
TRAFIKVERKET

168299-00-103-0006-0101.dwg  
168299-00-103-0006-0101.dwg  
### TECKENFÖRKLARING

- GRÄNS FÖR JÄRNVAGSPLAN
- GRÄNS FÖR JÄRNVAGSMARK

### BEFINTLIG ANLÄGGNING


- KM1:800 SPÄRMITT MED LÄNGDMÄTNING
- FASTIGHETSGRÄNS
- TRAKTSGRÄNS
- BEFINTLIG VÄG SOM ANVÄNDS SOM SERVICEVÄG

### NY ANLÄGGNING

- KONTAKTLEDNINGSSTOPE MED UTLIGGARE, UNGEFÄRLIGT LÄGE
- KONTAKTLEDNINGSSTOPE MED FÖRLÄNGD UTLIGGARE, UNGEFÄRLIGT LÄGE
- KONTAKTLEDNINGSBRYGGA, UNGEFÄRLIGT LÄGE
- ELSKYDDSPORTAL, UNGEFÄRLIGT LÄGE
- STÄNGSEL
- TEKNIKBYGGNAD
- DIKE / SLÄNT


### KOORDINATSYSTEM

SYSTEM I PLAN: SWEREF 99 15 00  
SYSTEM I HÖJD: RH 2000

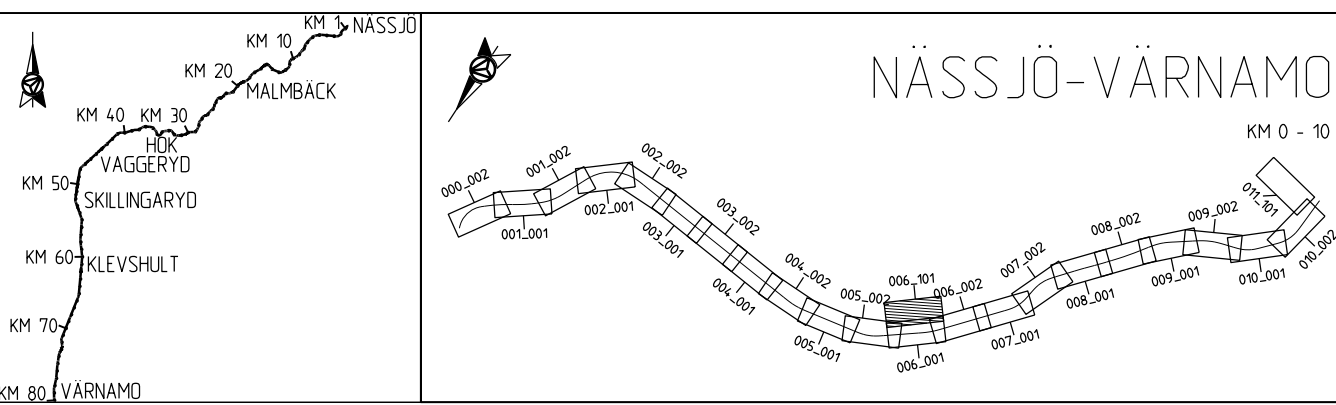

KONNEKTION BLAD 006\_101  
KONNEKTION BLAD 006\_001

KONNEKTION BLAD 006\_101  
KONNEKTION BLAD 006\_002

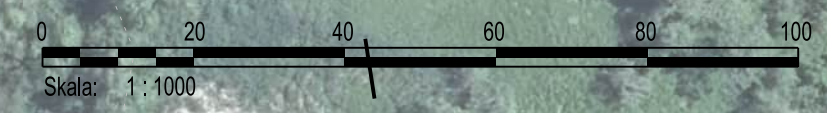

ANDR. ANDRINGS AVSER		GÖDKÄND AV		ANDR. DATUM	
TYP AV PLAN					
<b>JÄRNVAGSPLAN</b>					
LEVERANTÖR	AVDELNING	LEVERANS/ANDRINGS-PM	TEKNIKOMRÅDE		
AFRY	AFRY		MARK		
	UPPDRAGSNUMMER	KONSTRUKTIONNUMMER	GRÄNSKINGSSTATUS / SYFTE		
	202827				
TRAFIKVERKET	HALMSTAD-NÄSSJÖ		HANDLINGS TYP		
	NÄSSJÖ-VÄRNAMO ELEKTRIFIERING		FASTSTÄLLESHANDLING		
SKAPAD AV	P. MACKOWIAK/L. WASIK	ILLUSTRATIONSKARTA	KILOMETER-METER	006+000-006+500	BANDEL
GRANSKAD AV	U. CLASSON				732
GÖDKÄND AV	EF	SKALA	1:1000	FORMAT	A3FF
DATUM	2024-02-22	FORMAT	A3FF	RITNINGNUMMER FÖRVALTNING	
				BLAD	101
				NÄSTA BLAD	002
				ANDR.	

AFPA48187  
2024-02-18:47  
LAST RENDER BY MICROSTATION: 2024-02-22 10:00:00 (0101.dwg)  
LAST RENDER BY AUTOCAD: 2024-02-22 10:00:00 (0101.dwg)

168299-00-103-0001-0001.dwg  
168299-00-103-0001-0001.dwg  
Den här ritning är Trafikverkets egendom. Allt obehörigt beaktande av ritningen beivras enligt lag.  
TRAFIKVERKET

168299-00-103-0001-0001.dwg  
168299-00-103-0001-0001.dwg  
### TECKENFÖRKLARING

- GRÄNS FÖR JÄRNVÄGSPLAN
- - - - GRÄNS FÖR JÄRNVÄGSMARK

### BEFINTLIG ANLÄGGNING


- SPÄRMITT MED LÄNGDMÄTNING
- - - FASTIGHETSGRÄNS
- TRAKTSGRÄNS
- BEFINTLIG VÄG SOM ANVÄNDS SOM SERVICEVÄG

### NY ANLÄGGNING

- KONTAKTLEDNINGSTOPE MED UTLIGGARE, UNGEFÄRLIGT LÄGE
- ← KONTAKTLEDNINGSTOPE MED FÖRLÄNGD UTLIGGARE, UNGEFÄRLIGT LÄGE
- KONTAKTLEDNINGSBRYGGA, UNGEFÄRLIGT LÄGE
- ELSKYDDSPORTAL, UNGEFÄRLIGT LÄGE
- STÄNGSEL
- TEKNIKBYGGNAD
- ▭ DIKE / SLÄNT

### KOORDINATSYSTEM

SYSTEM I PLAN: SWEREFF 99 15 00  
SYSTEM I HÖJD: RH 2000

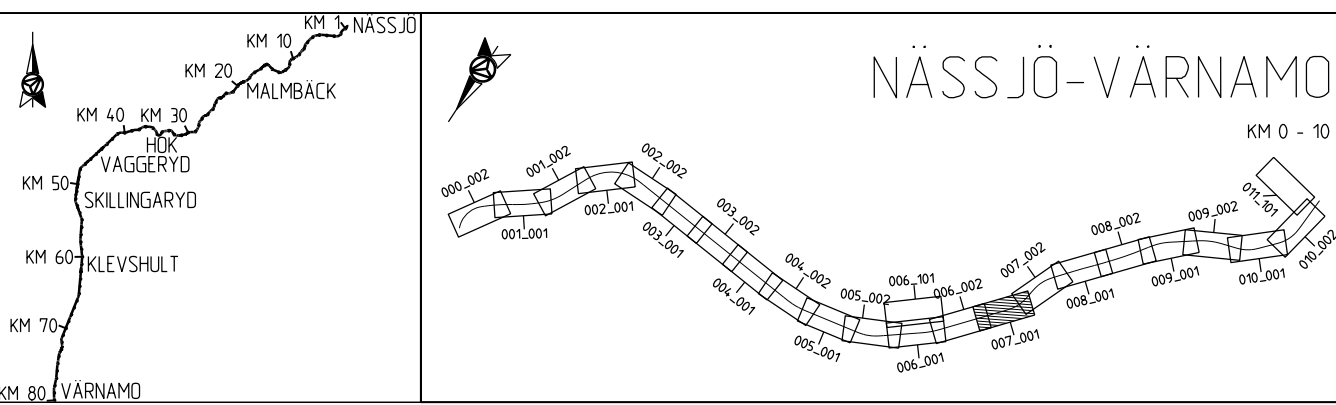

ANDR. ANDRNINGEN AVSER		GODKÄND AV		ANDR. DATUM	
TYP AV PLAN					
<b>JÄRNVÄGSPLAN</b>					
LEVERANTÖR	AVDELNING	LEVERANS/ANDRINGS-PM	TEKNIKOMRÅDE		
AFRY	AFRY		MARK		
	UPPDRAGSNUMMER	KONSTRUKTIONSNUMMER	GRANSKNINGSSTATUS / SYFTE		
	202827				
SKAPAD AV		HANDLINGS TYP		ANLÄGGNINGSTYP	
P. MACKOWIAK/L. WASIK		FASTSTÄLLESHANDLING			
GRANSKAD AV		KILOMETER-METER		BANDEL	
U. CLASSON		007+000 - 007-500		732	
GODKÄND AV		RITNINGSNUMMER PROJEKT			
EF		168299-00-103-0007-0001			
DATUM		RITNINGSNUMMER FÖRVALTNING			
2024-02-22					
SKALA		FORMAT		BLAD	
1:1000		A3FF		001	
				NÄSTA BLAD	
				002	
				ANDR.	

168299-00-103-0007-0002.dwg  
168299-00-103-0007-0002.dwg  
Den här ritning är Trafikverkets egendom. Allt obehörigt  
begagnande av ritningen beivras enligt lag.  
TRAFIKVERKET

168299-00-103-0007-0002.dwg  
168299-00-103-0007-0002.dwg  
**TECKENFÖRKLARING**

- GRÄNS FÖR JÄRNVAGSPLAN
- - - - GRÄNS FÖR JÄRNVAGSMARK

**BEFINTLIG ANLÄGGNING**


- KM1-800 SPÄRMITT MED LÅNGMÄTNING
- - - FASTIGHETSGRÄNS
- - - TRAKTSGRÄNS
- BEFINTLIG VÄG SOM ANVÄNDS SOM SERVICEVÄG

**NY ANLÄGGNING**

- KONTAKTLEDNINGSSTOPE MED UTLIGGARE, UNGEFÄRLIGT LÄGE
- ← KONTAKTLEDNINGSSTOPE MED FÖRLÅNGD UTLIGGARE, UNGEFÄRLIGT LÄGE
- ⇄ KONTAKTLEDNINGSBRYGGA, UNGEFÄRLIGT LÄGE
- ⊕ ELSKYDDSPORTAL, UNGEFÄRLIGT LÄGE
- STÅNGSEL
- TEKNIKBYGGNAD
- ▭ DIKE / SLÄNT

**KOORDINATSYSTEM**

SYSTEM I PLAN: SWEREF 99 15 00  
SYSTEM I HÖJD: RH 2000

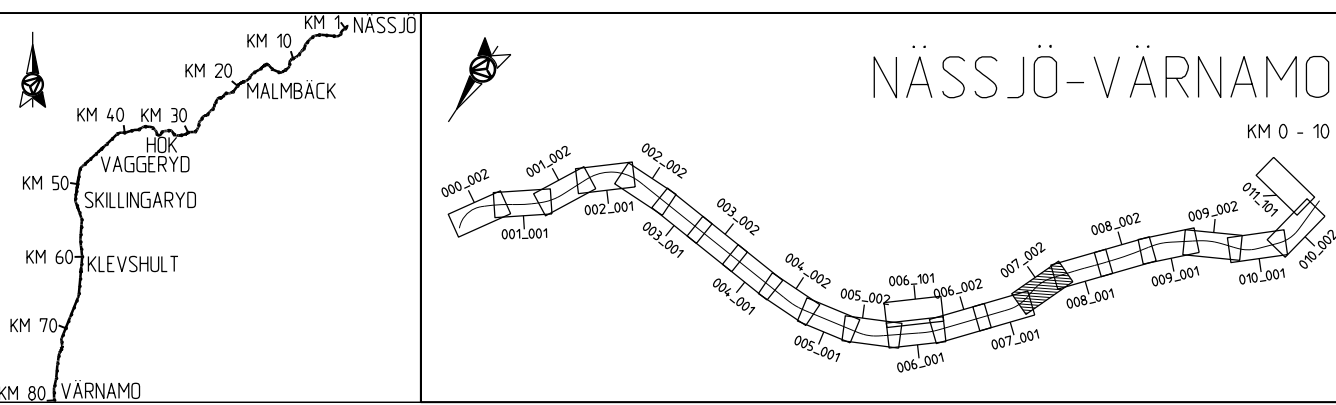


ANDR. ANDRINGS AVSER	TYP AV PLAN		GÖDKÄND AV	ANDR. DATUM
<b>JÄRNVAGSPLAN</b>				
LEVERANTÖR	AVDELNING	LEVERANS/ANDRINGS-PM	TEKNIKOMRÅDE	
AFRY	AFRY		MARK	
	UPPDRAGSNUMMER	KONSTRUKTIONSNUMMER	GRANSKNINGSSTATUS / SYFTE	
	202827			
TRAFIKVERKET	HALMSTAD-NÄSSJÖ		HANDLINGS TYP	
	NÄSSJÖ-VÄRNAMO ELEKTRIFIERING		FASTSTÄLLESHANDLING	
SKAPAD AV	GRANSKAD AV		ANLÄGGNINGSTYP	
P. MACKOWIAK/L. WASIK	U. CLASSON		KILOMETER-METER	
			007•500 - 007•1000	
GÖDKÄND AV	DATUM	SKALA	FORMAT	RITNINGSNUMMER FÖRVALTNING
EF	2024-02-22	1:1000	A3FF	168299-00-103-0007-0002
				BLAD
				NÄSTA BLAD
				ANDR.
				002
				001

AF481897 2024-02-18:53 LAST RENDER BY MICROSTATION 2024-02-22 10:00:00

168299-00-103-0008-0001.dwg  
168299-00-103-0008-0001.dwg  
Den här ritning är Trafikverkets egendom. Allt obehörigt beaktande av ritningen beivras enligt lag.  
TRAFIKVERKET

168299-00-103-0008-0001.dwg  
168299-00-103-0008-0001.dwg  
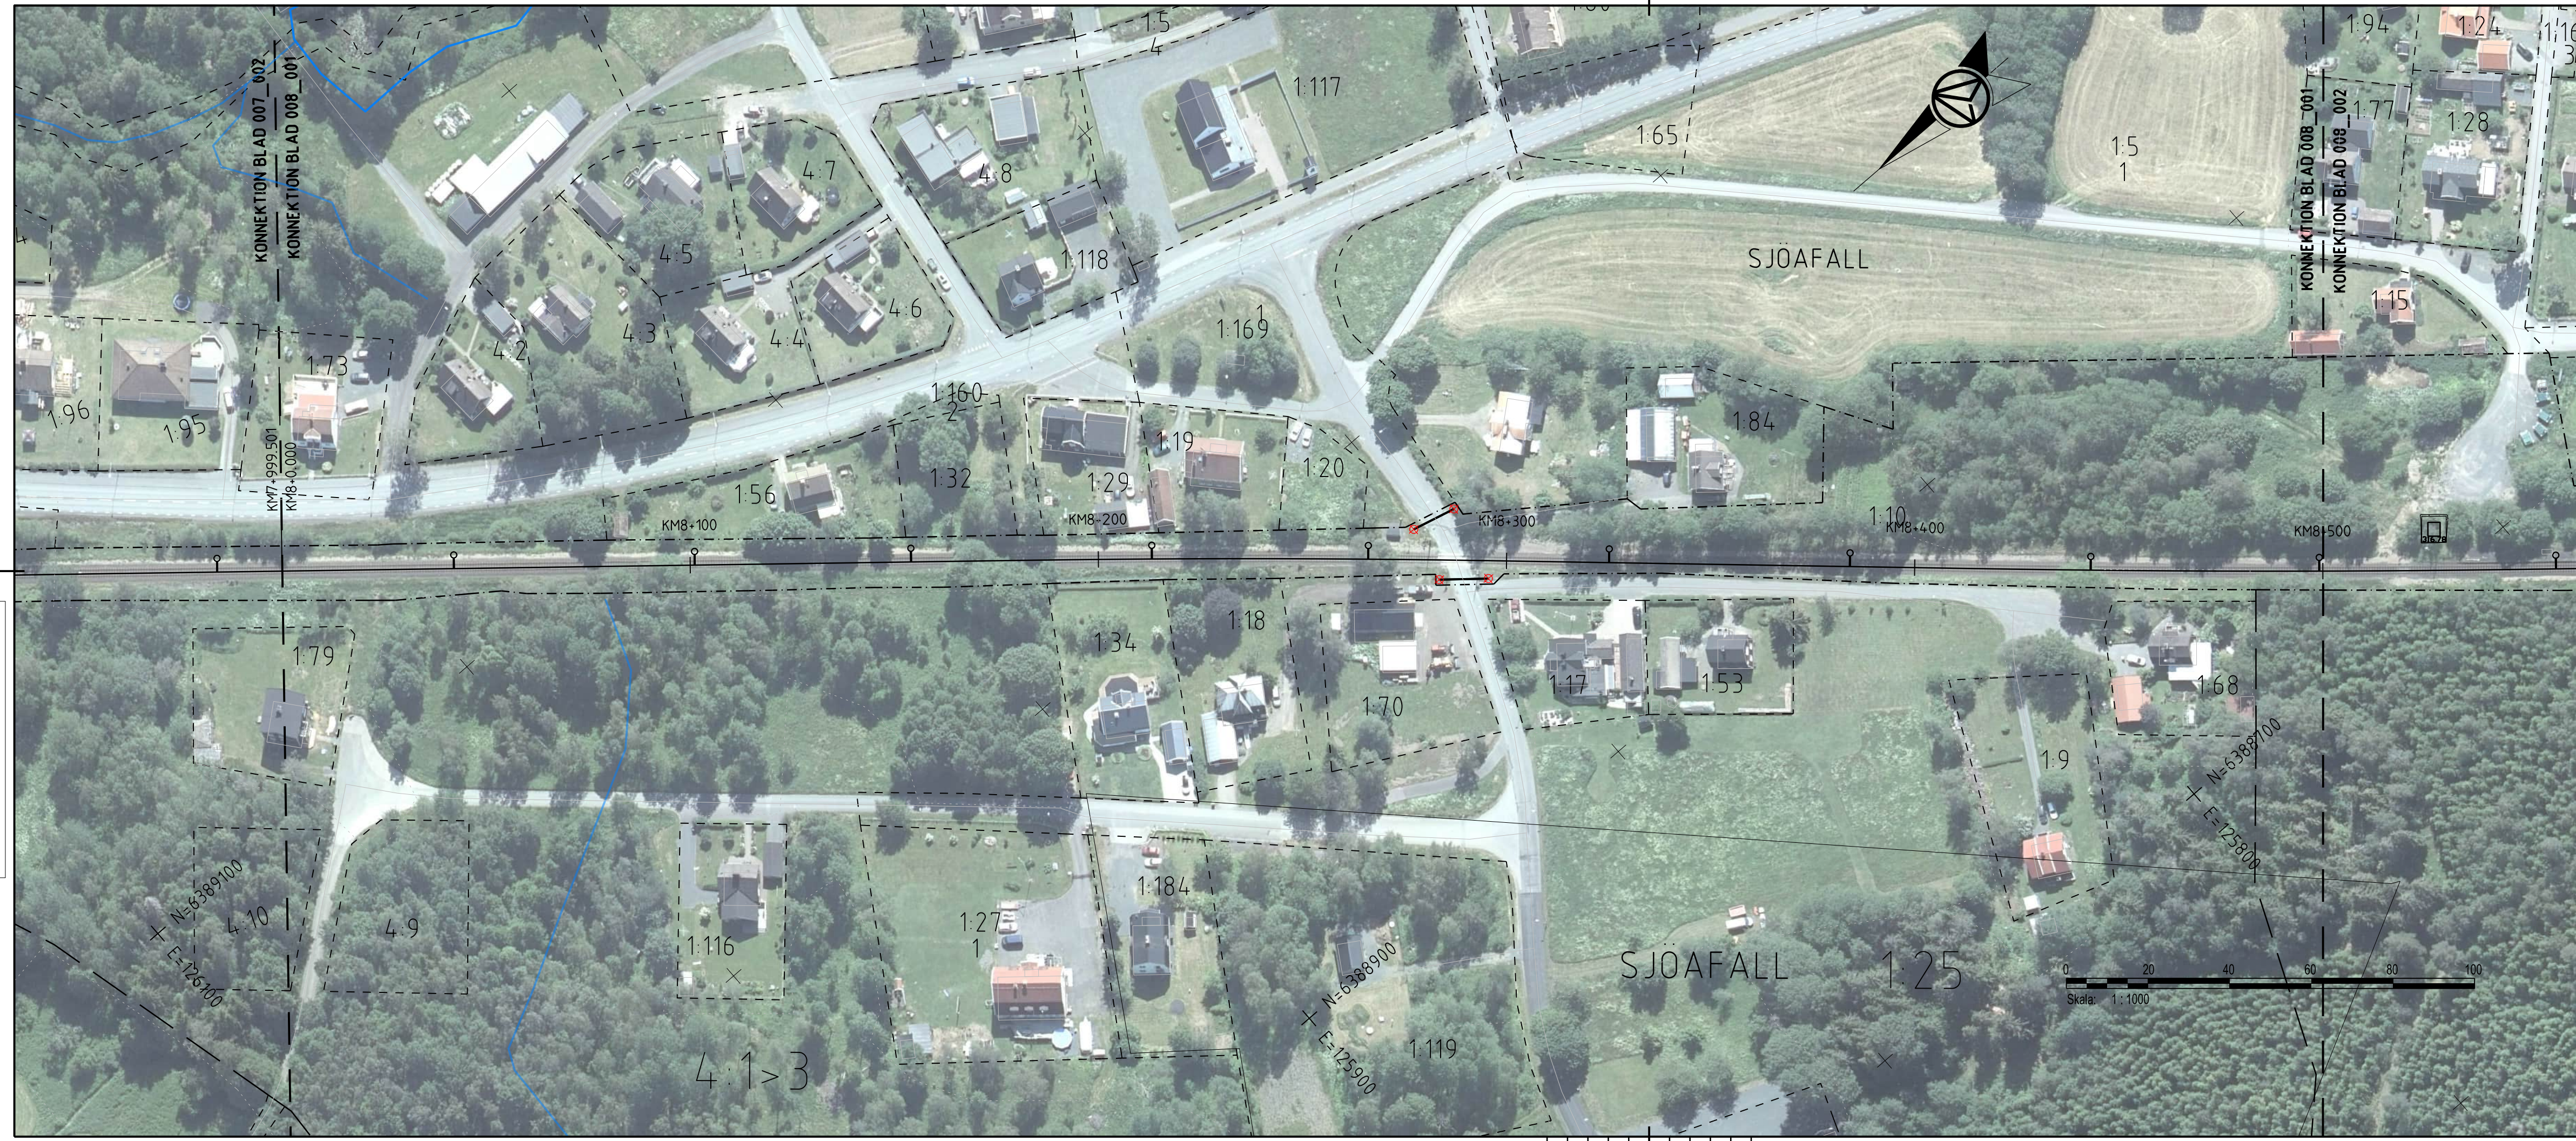

### TECKENFÖRKLARING

- GRÄNS FÖR JÄRNVÄGSPLAN
- - - - GRÄNS FÖR JÄRNVÄGSMARK

### BEFINTLIG ANLÄGGNING


- KM1+800 SPÄRMITT MED LÄNGDMÄTNING
- - - FASTIGHETSGRÄNS
- TRAKTSGRÄNS
- BEFINTLIG VÄG SOM ANVÄNDS SOM SERVICEVÄG

### NY ANLÄGGNING

- KONTAKTLEDNINGSSTOPE MED UTLIGGARE, UNGEFÄRLIGT LÄGE
- ← KONTAKTLEDNINGSSTOPE MED FÖRLÄNGD UTLIGGARE, UNGEFÄRLIGT LÄGE
- ⇄ KONTAKTLEDNINGSBRYGGA, UNGEFÄRLIGT LÄGE
- ⊕ ELSKYDDSPORTAL, UNGEFÄRLIGT LÄGE
- STÅNGSEL
- TEKNIKBYGGNAD
- ▭ DIKE / SLÄNT

### KOORDINATSYSTEM

SYSTEM I PLAN: SWEREF 99 15 00  
SYSTEM I HÖJD: RH 2000

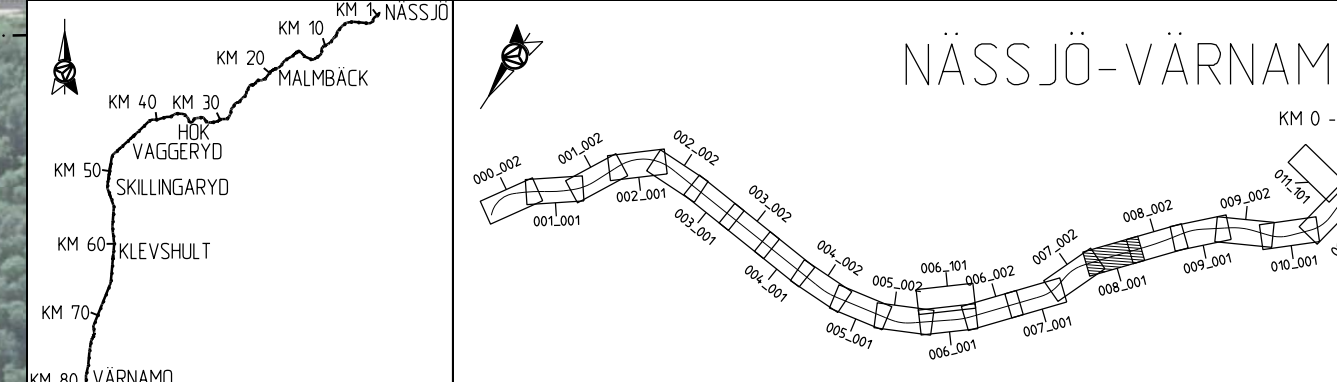

ANDR. ANDRINGS AVSER	TYP AV PLAN		GÖDKÄND AV	ANDR. DATUM
<b>JÄRNVÄGSPLAN</b>				
LEVERANTÖR <b>AFRY</b>	AVDELNING <b>AFRY</b>	LEVERANS-/ANDRINGS-PM	TEKNIKOMRÅDE <b>MARK</b>	
	UPPDRAGSNUMMER <b>202827</b>	KONSTRUKTIONSNUMMER	GRÄNSKÄNSSTATUS / SYFTE	
SKAPAD AV <b>P. MACKOWIAK/L. WASIK</b>		HANDLINGS TYP <b>FASTSTÄLLESHANDLING</b>		
GRANSKAD AV <b>U. CLASSON</b>		ANLÄGGNINGSTYP		
GÖDKÄND AV <b>EF</b>	DATUM <b>2024-02-22</b>	SKALA <b>1:1000</b>	FORMAT <b>A3FF</b>	RITNINGSNUMMER FÖRVALTNING <b>168299-00-103-0008-0001</b>
KILOMETER-METER <b>008+000 - 008+500</b>		BÄNDEL <b>732</b>		
ILLUSTRATIONSKARTA		RITNINGSNUMMER PROJEKT <b>168299-00-103-0008-0001</b>		
BLAD <b>001</b>	NÄSTA BLAD <b>002</b>	ANDR.		

AFRY 168299-00-103-0008-0001.dwg 2024-02-16 16:53 LAST RENDER BY MICROSTATION 2024-02-22 10:00:00



188299-00-01-0000\_025-010.dwg  
188299-00-01-0000\_025-010.dwg  
Den här ritning är Trafikverkets egendom. Allt obehörigt beaktande av ritningen beivras enligt lag.  
TRAFIKVERKET

188299-00-01-0000\_025-010.dwg  
188299-00-01-0000\_025-010.dwg  
### TECKENFÖRKLARING

- GRÄNS FÖR JÄRNVÄGSPLAN
- - - - GRÄNS FÖR JÄRNVÄGSMARK

### BEFINTLIG ANLÄGGNING


- KM1-800 SPÄRMITT MED LÄNGDMÄTNING
- - - FASTIGHETSGRÄNS
- - - TRAKTSGRÄNS
- BEFINTLIG VÄG SOM ANVÄNDS SOM SERVICEVÄG

### NY ANLÄGGNING

- KONTAKTLEDNINGSSTOPE MED UTLIGGARE, UNGEFÄRLIGT LÄGE
- ← KONTAKTLEDNINGSSTOPE MED FÖRLÄNGD UTLIGGARE, UNGEFÄRLIGT LÄGE
- ⇄ KONTAKTLEDNINGSBRYGGA, UNGEFÄRLIGT LÄGE
- ⊕ ELSKYDDSPORTAL, UNGEFÄRLIGT LÄGE
- STÅNGSEL
- TEKNIKBYGGNAD
- ▭ DIKE / SLÄNT

### KOORDINATSYSTEM

SYSTEM I PLAN: SWEREF 99 15 00  
SYSTEM I HÖJD: RH 2000

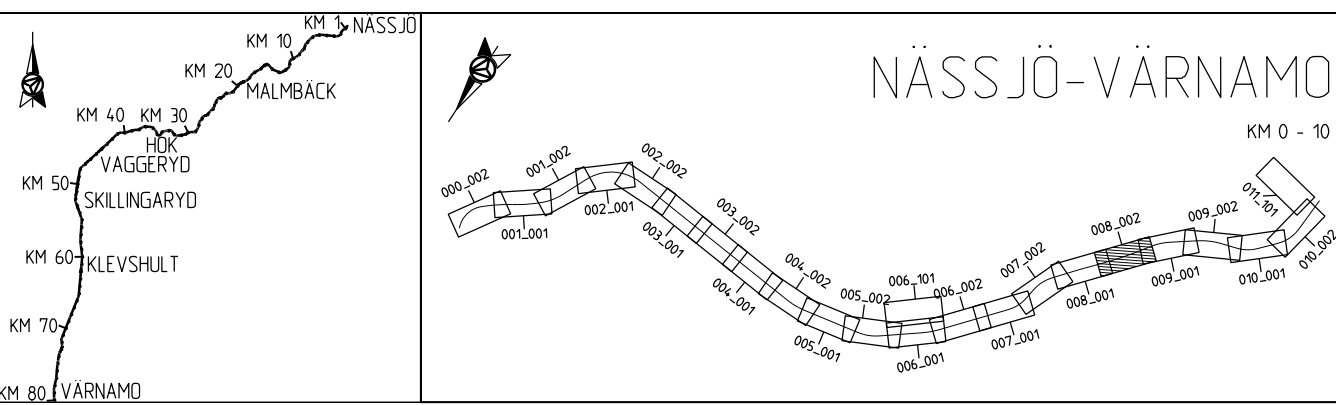

ANDR. ANDRINGEN AVSER		GÖDKÄND AV		ANDR. DATUM	
TYP AV PLAN					
<b>JÄRNVÄGSPLAN</b>					
LEVERANTÖR		AVDELNING		TEKNIKOMRÅDE	
AFRY		AFRY		MARK	
UPPDRAGSNUMMER		LEVERANS/ÄNDRINGS-PM		GRÄNSKNINGSSTATUS / SYFTE	
202827					
SKAPAD AV		HANDLINGS TYP		ANLÄGGNINGSTYP	
P. MACKOWIAK/L. WASIK		FASTSTÄLLESHANDLING			
GRANSKAD AV		KILOMETER-METER		BANDEL	
U. CLASSON		008+500 - 008+1000		732	
GÖDKÄND AV		RITNINGNUMMER PROJEKT		168299-00-103-0008-0002	
EF		ILLUSTRATIONSKARTA			
DATUM		SKALA		FORMAT	
2024-02-22		1:1000		A3FF	
RITNINGNUMMER FÖRVALTNING		BLAD		NÄSTA BLAD	
		002		001	
		ANDR.			

AFRY 188299-00-01-0000\_025-010.dwg  
LAST RENDER BY MICROSTATION 2024-02-22 10:00:00  
LAST RENDER BY AUTOCAD

188299-00-PP-000\_028-001.dwg  
188299-00-PP-000\_028-002.dwg  
Den här ritning är Trafikverkets egendom. Allt obehörigt beaktande av ritningen beivras enligt lag.  
TRAFIKVERKET

188299-00-PP-000\_028-001.dwg  
188299-00-PP-000\_028-002.dwg  
188299-00-PP-000\_028-003.dwg  
188299-00-PP-000\_028-004.dwg  
188299-00-PP-000\_028-005.dwg  
188299-00-PP-000\_028-006.dwg  
188299-00-PP-000\_028-007.dwg  
188299-00-PP-000\_028-008.dwg  
188299-00-PP-000\_028-009.dwg  
188299-00-PP-000\_028-010.dwg



**TECKENFÖRKLARING**

- GRÄNS FÖR JÄRNVÄGSPLAN
- - - GRÄNS FÖR JÄRNVÄGSMARK

**BEFINTLIG ANLÄGGNING**



- KM1+800 SPÄRMITT MED LÄNGDMÄTNING
- - - FASTIGHETSGRÄNS
- - - TRAKTSGRÄNS
- BEFINTLIG VÄG SOM ANVÄNDS SOM SERVICEVÄG

**NY ANLÄGGNING**

- ⊙ KONTAKTLEDNINGSSTOPE MED UTLIGGARE, UNGEFÄRLIGT LÄGE
- ⊙ KONTAKTLEDNINGSSTOPE MED FÖRLÄNGD UTLIGGARE, UNGEFÄRLIGT LÄGE
- ⊙ KONTAKTLEDNINGSBRYGGA, UNGEFÄRLIGT LÄGE
- ⊙ ELSKYDDSPORTAL, UNGEFÄRLIGT LÄGE
- STÅNGSEL
- TEKNIKBYGGNAD
- ▭ DIKE / SLÄNT

**KOORDINATSYSTEM**

SYSTEM I PLAN: SWEREF 99 15 00  
SYSTEM I HÖJD: RH 2000

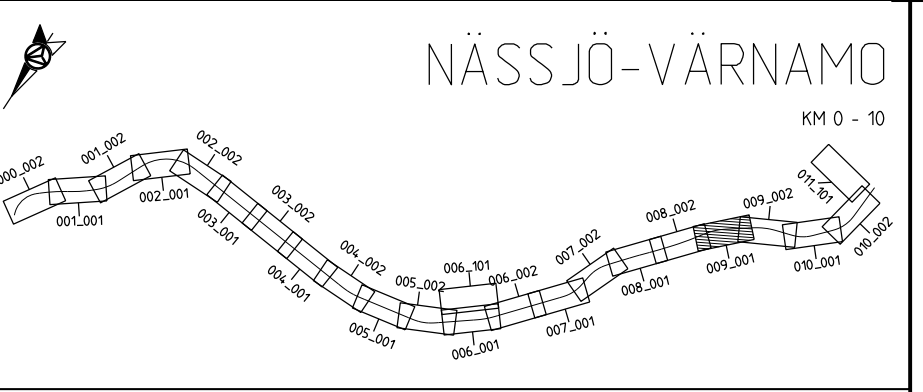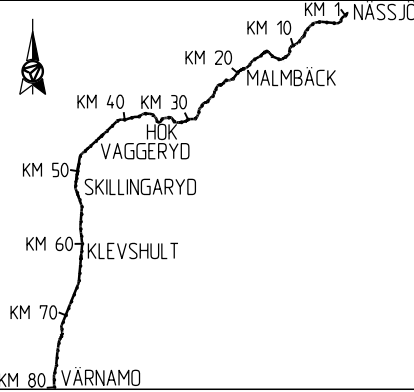

ANDR. ANDRNINGEN AVSER		GODKÄND AV		ANDR. DATUM	
TYP AV PLAN					
<b>JÄRNVÄGSPLAN</b>					
LEVERANTÖR <b>AFRY</b>		AVDELNING <b>AFRY</b>		TEKNIKOMRÅDE <b>MARK</b>	
		UPPDRAGSNUMMER <b>202827</b>		GRANSKNINGSSTATUS / SYFTE	
TRAFIKVERKET		<b>HALMSTAD-NÄSSJÖ</b>		HANDLINGS TYP <b>FASTSTÄLLESEHANDLING</b>	
SKAPAD AV <b>P. MACKOWIAK/L. WASIK</b>		NÄSSJÖ-VÄRNAMO ELEKTRIFIERING		ANLÄGGNINGSTYP	
GRANSKAD AV <b>U. CLASSON</b>		ILLUSTRATIONSKARTA		KILOMETER-METER <b>009+000 - 009+500</b>	
GODKÄND AV <b>EF</b>		DATUM <b>2024-02-22</b>		BANDDEL <b>732</b>	
		SKALA <b>1:1000</b>		RITNINGNUMMER PROJEKT <b>168299-00-103-0009-0001</b>	
		FORMAT <b>A3FF</b>		RITNINGNUMMER FÖRVALTNING	
		RITNINGNUMMER FÖRVALTNING		BLAD <b>001</b>	
				NÄSTA BLAD <b>002</b>	
				ANDR.	

AFRY1887  
2024-02-18:53  
LAST RENDER BY MICROSTATION/2024-02-18:53:00/103-0009-0001.dwg

LAST RENDER BY AUTOCAD:  
-19

188299-00-1000\_028-001.dwg  
188299-00-1000\_028-002.dwg  
Den här ritning är Trafikverkets egendom. Allt obehörigt beaktande av ritningen beivras enligt lag.  
TRAFIKVERKET

188299-00-1000\_028-001.dwg  
188299-00-1000\_028-002.dwg  
188299-00-1000\_028-003.dwg  
188299-00-1000\_028-004.dwg  
188299-00-1000\_028-005.dwg  
188299-00-1000\_028-006.dwg  
188299-00-1000\_028-007.dwg  
188299-00-1000\_028-008.dwg  
188299-00-1000\_028-009.dwg  
188299-00-1000\_028-010.dwg



### TECKENFÖRKLARING

- GRÄNS FÖR JÄRNVÄGSPLAN
- - - - GRÄNS FÖR JÄRNVÄGSMARK

### BEFINTLIG ANLÄGGNING


- KM1+800 SPÄRMITT MED LÄNGDMÄTNING
- - - - FASTIGHETSGRÄNS
- TRAKTSGRÄNS
- BEFINTLIG VÄG SOM ANVÄNDS SOM SERVICEVÄG

### NY ANLÄGGNING

- KONTAKTLEDNINGSSTOPE MED UTLIGGARE, UNGEFÄRLIGT LÄGE
- ← KONTAKTLEDNINGSSTOPE MED FÖRLÄNGD UTLIGGARE, UNGEFÄRLIGT LÄGE
- ⇄ KONTAKTLEDNINGSBRYGGA, UNGEFÄRLIGT LÄGE
- ⊕ ELSKYDDSPORTAL, UNGEFÄRLIGT LÄGE
- STÄNGSEL
- TEKNIKBYGGNAD
- ▭ DIKE / SLÄNT

### KOORDINATSYSTEM

SYSTEM I PLAN: SWEREF 99 15 00  
SYSTEM I HÖJD: RH 2000

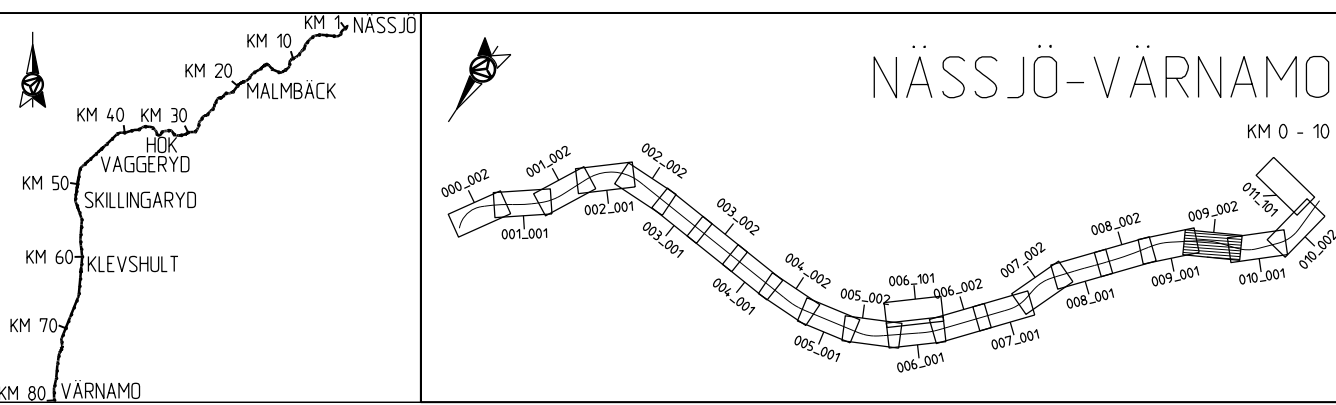

ANDR. ANDRINGS AVSER		GÖDKÄND AV		ANDR. DATUM	
TYP AV PLAN					
<b>JÄRNVÄGSPLAN</b>					
LEVERANTÖR		AVDELNING		LEVERANS/ANDRINGS-PM	
AFRY		AFRY		MARK	
		UPPDRAGSNUMMER		KONSTRUKTIONSNUMMER	
		202827			
TEKNIKOMRÅDE		GRANSKNINGSSTATUS / SYFTE			
MARK					
HANDLINGS TYP		ANLÄGGNINGSTYP			
FASTSTÄLLESHANDLING					
KILOMETER-METER		BANDEL			
009+500 - 009+1000		732			
RITNINGSNUMMER PROJEKT		168299-00-103-0009-0002			
ILLUSTRATIONSKARTA					
SKAPAD AV		SKALA		FORMAT	
P. MACKOWIAK/L. WASIK		1:1000		A3FF	
GRANSKAD AV		RITNINGSNUMMER FÖRVALTNING		BLAD	
U. CLASSON				002	
GÖDKÄND AV		DATUM		NÄSTA BLAD	
EF		2024-02-22		001	
				ANDR.	

AF 18187  
2024-02-18:54  
LAST RENDER BY MICROSTATION: 168299-00-103-0009-0002.dwg

LAST RENDER BY AUTOCAD: 18