


168299-00-1000\_028-001.dwg  
168299-00-1000\_028-002.dwg  
168299-00-1000\_028-003.dwg  
168299-00-1000\_028-004.dwg  
168299-00-1000\_028-005.dwg  
168299-00-1000\_028-006.dwg  
168299-00-1000\_028-007.dwg  
168299-00-1000\_028-008.dwg  
168299-00-1000\_028-009.dwg  
168299-00-1000\_028-010.dwg  
168299-00-1000\_028-011.dwg  
168299-00-1000\_028-012.dwg  
168299-00-1000\_028-013.dwg  
168299-00-1000\_028-014.dwg  
168299-00-1000\_028-015.dwg

Den här ritning är Trafikverkets egendom. Allt obehörigt beaktande av ritningen beivras enligt lag.  
TRAFIKVERKET

168299-00-1000\_028-001.dwg  
168299-00-1000\_028-002.dwg  
168299-00-1000\_028-003.dwg  
168299-00-1000\_028-004.dwg  
168299-00-1000\_028-005.dwg  
168299-00-1000\_028-006.dwg  
168299-00-1000\_028-007.dwg  
168299-00-1000\_028-008.dwg  
168299-00-1000\_028-009.dwg  
168299-00-1000\_028-010.dwg  
168299-00-1000\_028-011.dwg  
168299-00-1000\_028-012.dwg  
168299-00-1000\_028-013.dwg  
168299-00-1000\_028-014.dwg  
168299-00-1000\_028-015.dwg

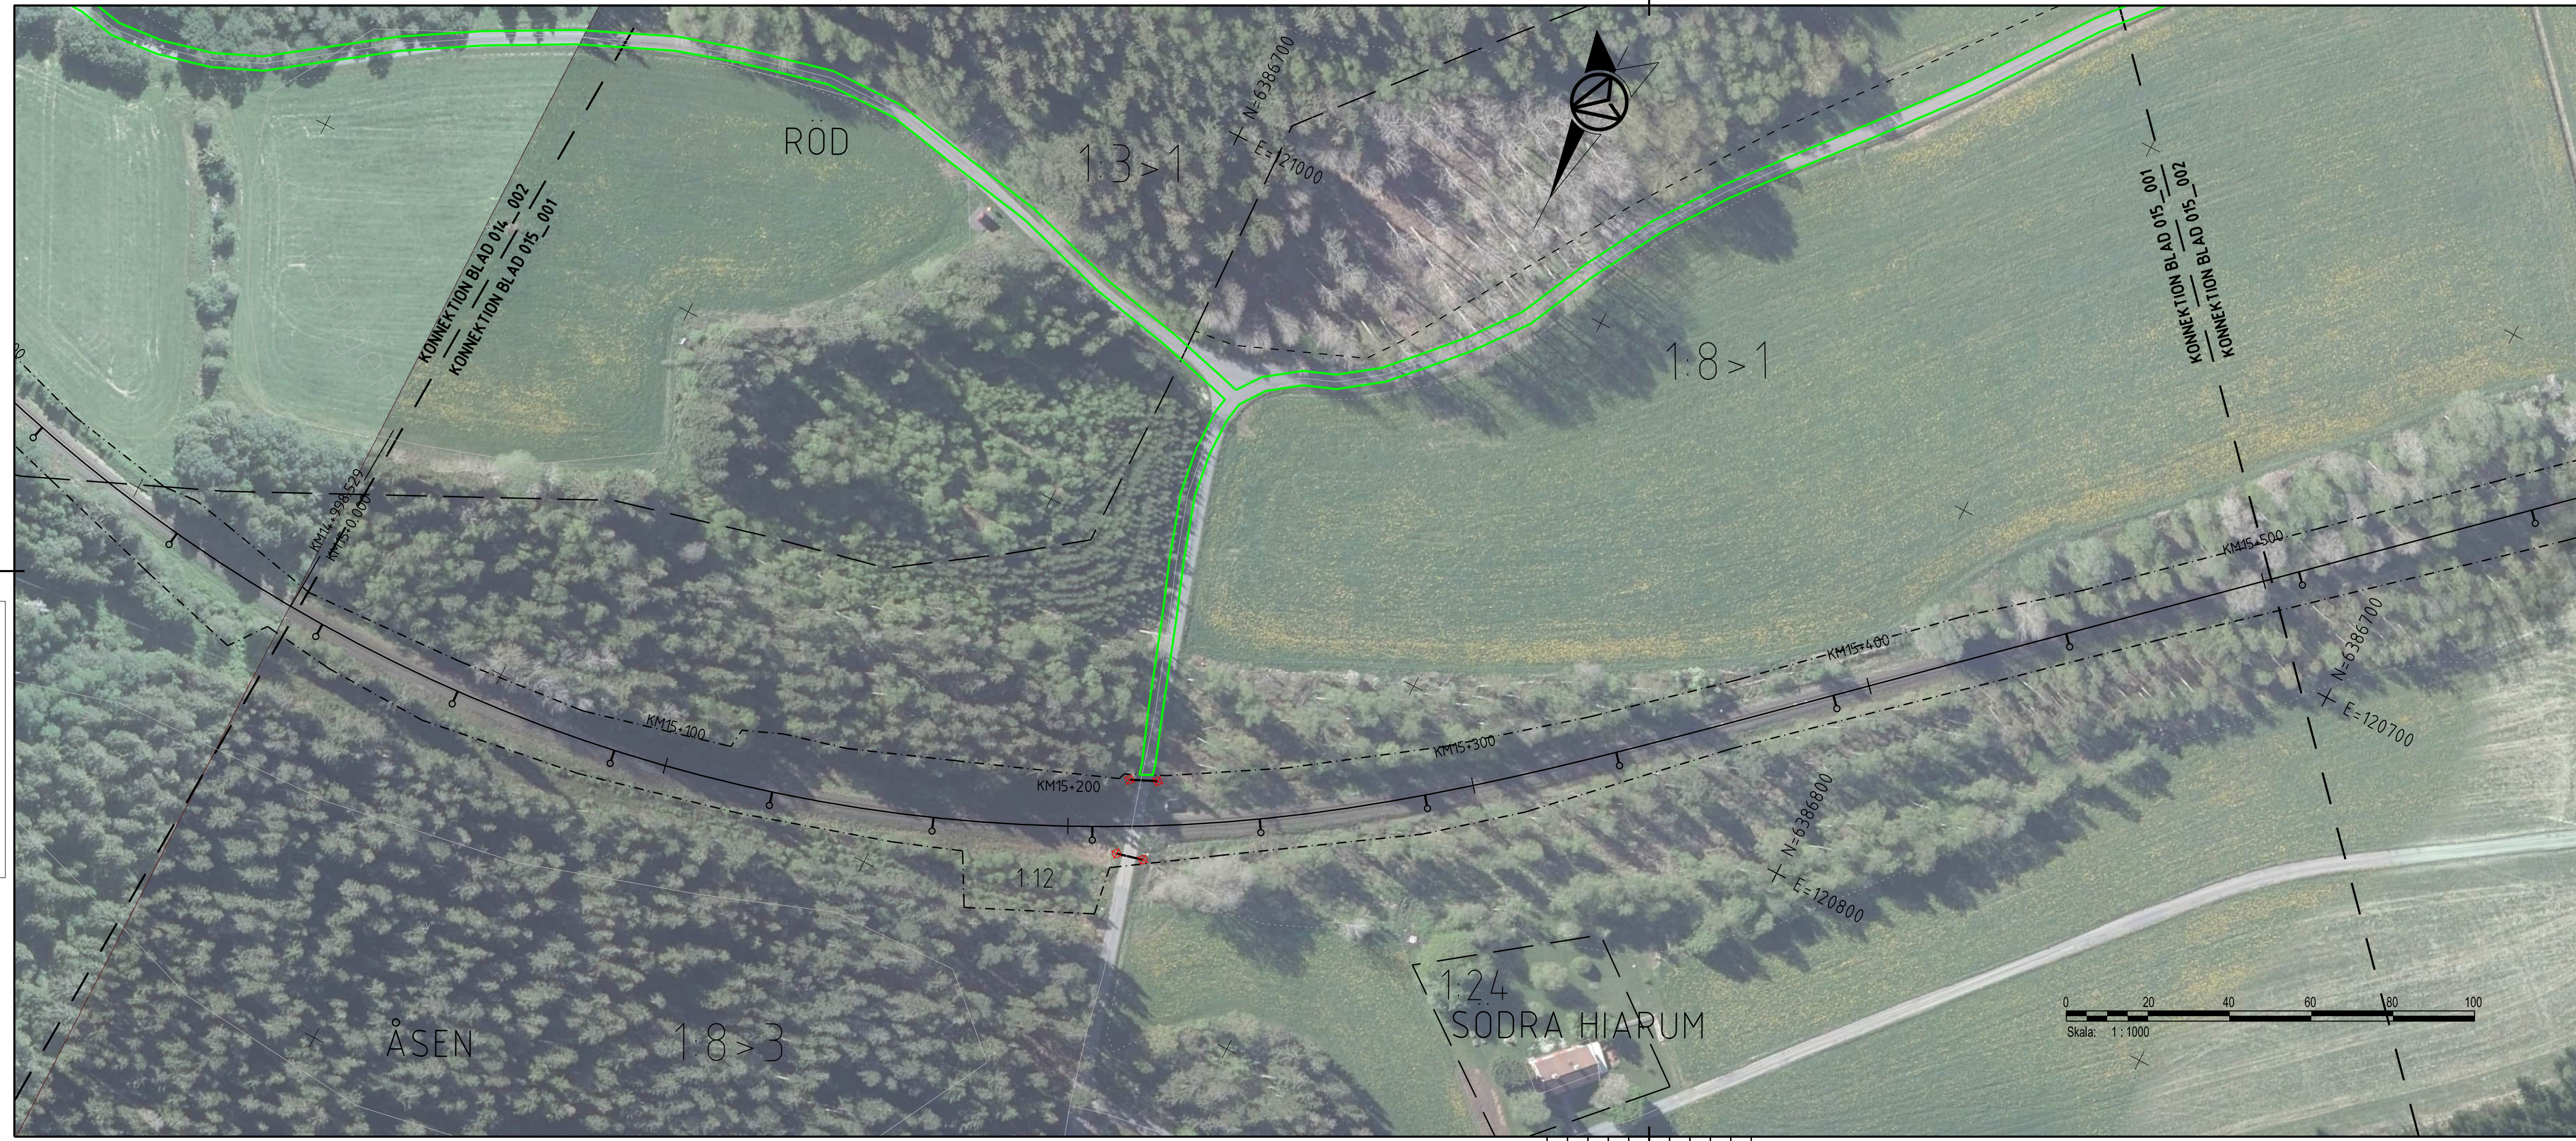

### TECKENFÖRKLARING

- GRÄNS FÖR JÄRNVÄGSPLAN
- - - - GRÄNS FÖR JÄRNVÄGSMARK

### BEFINTLIG ANLÄGGNING


- KM1+800 SPÄRMITT MED LÅNGMÄTNING
- - - FASTIGHETSGRÄNS
- - - TRAKTSGRÄNS
- BEFINTLIG VÄG SOM ANVÄNDS SOM SERVICEVÄG

### NY ANLÄGGNING

- KONTAKTLEDNINGSSTOPE MED UTLIGGARE, UNGEFÄRLIGT LÄGE
- ← KONTAKTLEDNINGSSTOPE MED FÖRLÅNGD UTLIGGARE, UNGEFÄRLIGT LÄGE
- ⬮ KONTAKTLEDNINGSBRYGGA, UNGEFÄRLIGT LÄGE
- ⬮ ELSKYDDSPORTAL, UNGEFÄRLIGT LÄGE
- STÅNGSEL
- TEKNIKBYGGNAD
- ▭ DIKE / SLÄNT

### KOORDINATSYSTEM

SYSTEM I PLAN: SWEREF 99 15 00  
SYSTEM I HÖJD: RH 2000

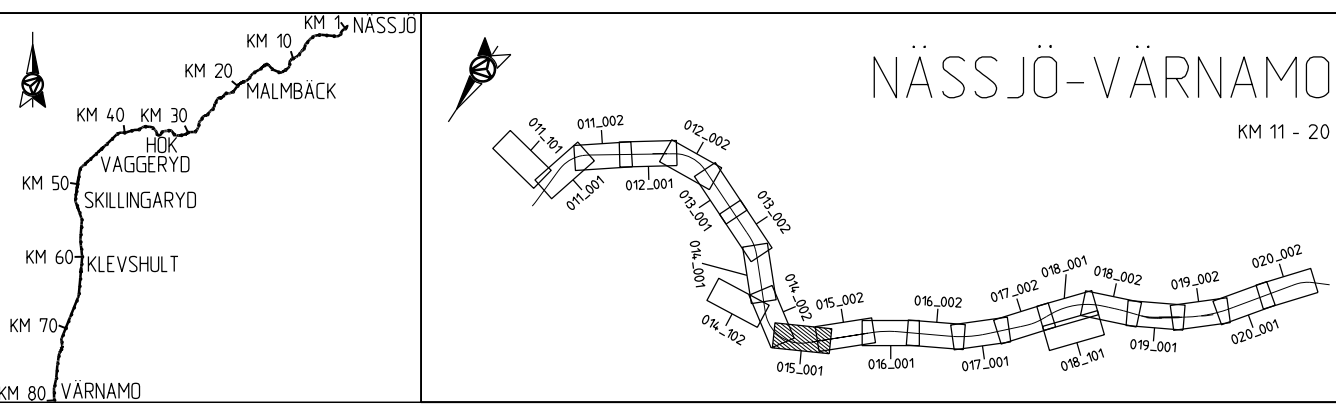

ANDR. ANDRINGEN AVSER		GODKÄND AV		ANDR. DATUM	
TYP AV PLAN					
<b>JÄRNVÄGSPLAN</b>					
LEVERANTÖR		AVDELNING		TEKNIKOMRÅDE	
AFRY		AFRY		MARK	
UPPDRAGNUMMER		LEVERANS/ANDRINGS-PM		GRANSKNINGSSTATUS / SYFTE	
202827					
SKAPAD AV		HANDLINGS TYP		ANLÄGGNINGSTYP	
P. MACKOWIAK/L. WASIK		FASTSTÄLLESHANDLING			
GRANSKAD AV		KILOMETER-METER		BANDEL	
U. CLASSON		015+000-015+500		732	
GODKÄND AV		RITNINGNUMMER PROJEKT		168299-00-103-0015-0001	
EF		ILLUSTRATIONSKARTA			
DATUM		SKALA		FORMAT	
2024-02-22		1:1000		A3FF	
RITNINGNUMMER FÖRVALTNING		BLAD		NÄSTA BLAD	
		001		002	

AFRY 1887  
2024-02-18:57  
LAST RENDER BY MICROSTATION 2024-02-15:00:15:00:01.dwg  
LAST RENDER BY AUTOCAD: 16



168299-00-103-0015-0002.dwg  
168299-00-103-0015-0002.dwg  
Den här ritning är Trafikverkets egendom. Allt obehörigt beaktande av ritningen beivras enligt lag.  
TRAFIKVERKET

168299-00-103-0015-0002.dwg  
168299-00-103-0015-0002.dwg  
### TECKENFÖRKLARING

- GRÄNS FÖR JÄRNVÄGSPLAN
- - - - GRÄNS FÖR JÄRNVÄGSMARK

### BEFINTLIG ANLÄGGNING


- KM1+800 SPÄRMITT MED LÄNGDMÄTNING
- - - FASTIGHETSGRÄNS
- TRAKTSGRÄNS
- BEFINTLIG VÄG SOM ANVÄNDS SOM SERVICEVÄG

### NY ANLÄGGNING

- KONTAKTLEDNINGSSTOPE MED UTLIGGARE, UNGEFÄRLIGT LÄGE
- ← KONTAKTLEDNINGSSTOPE MED FÖRLÄNGD UTLIGGARE, UNGEFÄRLIGT LÄGE
- ⇄ KONTAKTLEDNINGSBRYGGA, UNGEFÄRLIGT LÄGE
- ⊕ ELSKYDDSPORTAL, UNGEFÄRLIGT LÄGE
- STÄNGSEL
- TEKNIKBYGGNAD
- ▭ DIKE / SLÄNT

### KOORDINATSYSTEM

SYSTEM I PLAN: SWEREF 99 15 00  
SYSTEM I HÖJD: RH 2000

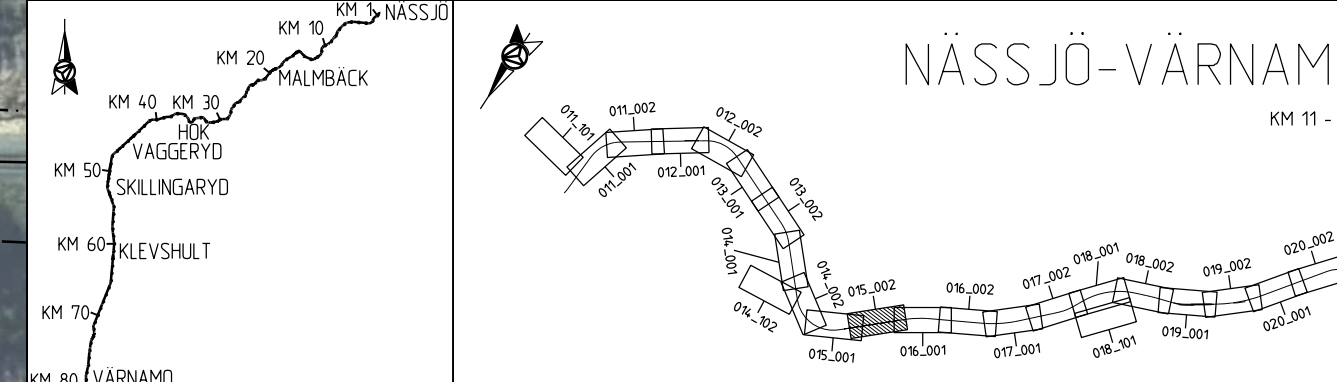

ANDR. ANDRINGS AVSER		GÖDKÄND AV		ANDR. DATUM	
TYP AV PLAN					
<b>JÄRNVÄGSPLAN</b>					
LEVERANTÖR	AVDELNING	LEVERANS/ANDRINGS-PM	TEKNIKOMRÅDE		
AFRY	AFRY		MARK		
	UPPDRAGSNUMMER	KONSTRUKTIONSNUMMER	GRANSKNINGSSTATUS / SYFTE		
	202827				
TRAFIKVERKET	HALMSTAD-NÄSSJÖ		HANDLINGS TYP		
	NÄSSJÖ-VÄRNAMO ELEKTRIFIERING		FASTSTÄLLESHANDLING		
SKAPAD AV	P. MACKOWIAK/L. WASIK		ANLÄGGNINGSTYP		
GRANSKAD AV	U. CLASSON		KILOMETER-METER		
GÖDKÄND AV	DATUM	SKALA	FORMAT	RITNINGSNUMMER FÖRVALTNING	BLAD
EF	2024-02-22	1:1000	A3FF		NÄSTA BLAD
					ANDR.
				002	001

AFR481897  
2024-02-18:59  
LAST RENDER BY MICROSTATION: 2024-02-15:00:00:00  
LAST RENDER BY AUTOCAD: 24-18








188299-00-103-0016-0002.dwg  
188299-00-103-0016-0002.dwg  
Den här ritning är Trafikverkets egendom. Allt obehörigt beaktande av ritningen beivras enligt lag.  
TRAFIKVERKET

188299-00-103-0016-0002.dwg  
188299-00-103-0016-0002.dwg  
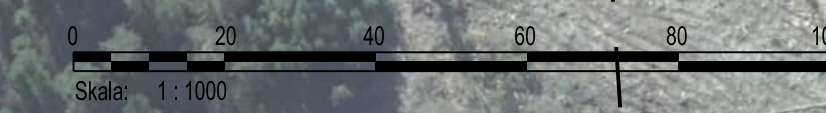








### TECKENFÖRKLARING

- · - · - GRÄNS FÖR JÄRNVAGSPLAN  
 - - - - GRÄNS FÖR JÄRNVAGSMARK

### BEFINTLIG ANLÄGGNING


KM1+800 SPÅRMITT MED LÅNGMÄTNING  
 - - - - FASTIGHETSGRÄNS  
 - - - - TRAKTSGRÄNS  
 - - - - BEFINTLIG VÄG SOM ANVÄNDS SOM SERVICEVÄG

### NY ANLÄGGNING

 KONTAKTLEDNINGSSTOPE MED UTLIGGARE, UNGEFÄRLIGT LÄGE  
 KONTAKTLEDNINGSSTOPE MED FÖRLÄNGD UTLIGGARE, UNGEFÄRLIGT LÄGE  
 KONTAKTLEDNINGSBRYGGA, UNGEFÄRLIGT LÄGE  
 ELSKYDDSPORTAL, UNGEFÄRLIGT LÄGE  
 STANGSEL  
 TEKNIKBYGGNAD  
 DIKE / SLÄNT

### KOORDINATSYSTEM

SYSTEM I PLAN: SWEREF 99 15 00  
 SYSTEM I HÖJD: RH 2000

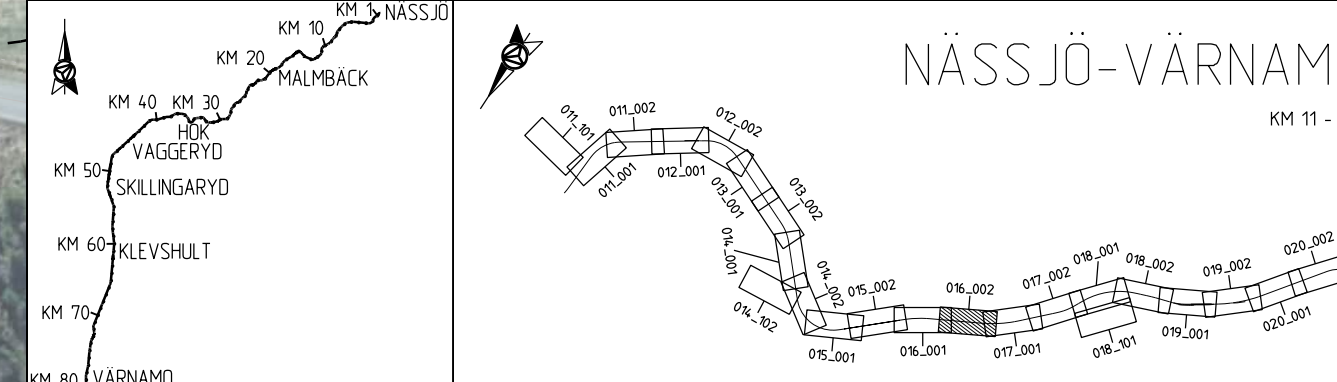

ANDR. ANDRNINGEN AVSER		GODKÄND AV		ANDR. DATUM	
TYP AV PLAN					
<b>JÄRNVAGSPLAN</b>					
LEVERANTÖR		AVDELNING		LEVERANS/ANDRINGS-PM	
AFRY		AFRY		TEKNIKOMRÅDE	
UPPDRAGSNUMMER		UPPDRAGSNUMMER		GRANSKNINGSSTATUS / SYFTE	
202827		202827		MARK	
TRAFIKVERKET		HALMSTAD-NÄSSJÖ		HANDLINGS-TYP	
P. MACKOWIAK/L. WASIK		NÄSSJÖ-VÄRNAMO ELEKTRIFIERING		FASTSTÄLLESHANDLING	
GRANSKAD AV		ILLUSTRATIONSKARTA		ANLÄGGNINGSTYP	
U. CLASSON				KILOMETER-METER	
GODKÄND AV		SKALA		016 + 500 - 016 + 1000	
EF		1:1000		BANDL	
DATUM		FORMAT		732	
2024-02-22		A3FF		RITNINGNUMMER PROJEKT	
		RITNINGNUMMER FÖRVALTNING		168299-00-103-0016-0002	
				BLAD	
				NÄSTA BLAD	
				ANDR.	
				002	
				001	



188299-00-1000\_025-001.dwg  
 188299-00-1000\_025-002.dwg  
### TECKENFÖRKLARING

- GRÄNS FÖR JÄRNVÄGSPLAN
- - - - GRÄNS FÖR JÄRNVÄGSMARK

### BEFINTLIG ANLÄGGNING


- SPÄRMITT MED LÄNGDMÄTNING
- - - FASTIGHETSGRÄNS
- TRAKTSGRÄNS
- BEFINTLIG VÄG SOM ANVÄNDS SOM SERVICEVÄG

### NY ANLÄGGNING

- KONTAKTLEDNINGSSTOPE MED UTLIGGARE, UNGEFÄRLIGT LÄGE
- ← KONTAKTLEDNINGSSTOPE MED FÖRLÄNGD UTLIGGARE, UNGEFÄRLIGT LÄGE
- ⇄ KONTAKTLEDNINGSBRYGGA, UNGEFÄRLIGT LÄGE
- ⊕ ELSKYDDSPORTAL, UNGEFÄRLIGT LÄGE
- STÅNGSEL
- TEKNIKBYGGNAD
- ▭ DIKE / SLÄNT

### KOORDINATSYSTEM

SYSTEM I PLAN: SWEREF 99 15 00  
SYSTEM I HÖJD: RH 2000

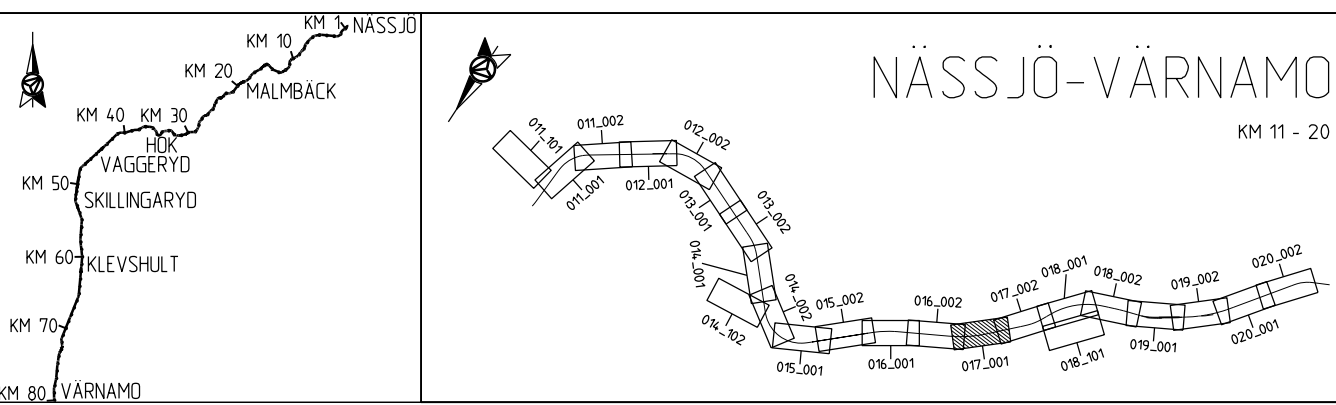

Denna ritning är Trafikverkets egendom. Allt obehörigt  
 begagnande av ritningen beivras enligt lag.  
 TRAFIKVERKET

ANDR. ANDRINGEN AVSER		GODKÄND AV		ANDR. DATUM	
TYP AV PLAN					
<b>JÄRNVÄGSPLAN</b>					
LEVERANTÖR	AVDELNING	LEVERANS/ANDRINGS-PM	TEKNIKOMRÅDE		
AFRY	AFRY		MARK		
	UPPDRAGSNUMMER	KONSTRUKTIONSNUMMER	GRANSKNINGSSTATUS / SYFTE		
	202827				
TRAFIKVERKET	HALMSTAD-NÄSSJÖ		HANDLINGS TYP		
	NÄSSJÖ-VÄRNAMO ELEKTRIFIERING		FASTSTÄLLESHANDLING		
SKAPAD AV	ILLUSTRATIONSKARTA		ANLÄGGNINGSTYP		
P. MACKOWIAK/L. WASIK					
GRANSKAD AV	SKALA	FORMAT	RITNINGSNUMMER FÖRVALTNING	BLAD	NÄSTA BLAD
U. CLASSON	1:1000	A3FF		001	002
GODKÄND AV	DATUM	SKALA	FORMAT	RITNINGSNUMMER FÖRVALTNING	BLAD
EF	2024-02-22	1:1000	A3FF		

AF481897  
 2024-02-18:59  
 LAST RENDER BY MICROSTATION:20240217-2001.dwg  
 LAST RENDER BY AUTOCAD:











188299-00-103-001.dwg  
188299-00-103-002.dwg  
Den här ritning är Trafikverkets egendom. Allt obehörigt  
begagnande av ritningen beivras enligt lag.  
TRAFIKVERKET

188299-00-103-001.dwg  
188299-00-103-002.dwg  
188299-00-103-003.dwg  
188299-00-103-004.dwg  
188299-00-103-005.dwg  
188299-00-103-006.dwg  
188299-00-103-007.dwg  
188299-00-103-008.dwg  
188299-00-103-009.dwg  
188299-00-103-010.dwg  
188299-00-103-011.dwg  
188299-00-103-012.dwg  
188299-00-103-013.dwg  
188299-00-103-014.dwg  
188299-00-103-015.dwg  
188299-00-103-016.dwg  
188299-00-103-017.dwg  
188299-00-103-018.dwg  
188299-00-103-019.dwg  
188299-00-103-020.dwg  
188299-00-103-021.dwg  
188299-00-103-022.dwg  
188299-00-103-023.dwg  
188299-00-103-024.dwg  
188299-00-103-025.dwg  
188299-00-103-026.dwg  
188299-00-103-027.dwg  
188299-00-103-028.dwg  
188299-00-103-029.dwg  
188299-00-103-030.dwg  
188299-00-103-031.dwg  
188299-00-103-032.dwg  
188299-00-103-033.dwg  
188299-00-103-034.dwg  
188299-00-103-035.dwg  
188299-00-103-036.dwg  
188299-00-103-037.dwg  
188299-00-103-038.dwg  
188299-00-103-039.dwg  
188299-00-103-040.dwg  
188299-00-103-041.dwg  
188299-00-103-042.dwg  
188299-00-103-043.dwg  
188299-00-103-044.dwg  
188299-00-103-045.dwg  
188299-00-103-046.dwg  
188299-00-103-047.dwg  
188299-00-103-048.dwg  
188299-00-103-049.dwg  
188299-00-103-050.dwg  
188299-00-103-051.dwg  
188299-00-103-052.dwg  
188299-00-103-053.dwg  
188299-00-103-054.dwg  
188299-00-103-055.dwg  
188299-00-103-056.dwg  
188299-00-103-057.dwg  
188299-00-103-058.dwg  
188299-00-103-059.dwg  
188299-00-103-060.dwg  
188299-00-103-061.dwg  
188299-00-103-062.dwg  
188299-00-103-063.dwg  
188299-00-103-064.dwg  
188299-00-103-065.dwg  
188299-00-103-066.dwg  
188299-00-103-067.dwg  
188299-00-103-068.dwg  
188299-00-103-069.dwg  
188299-00-103-070.dwg  
188299-00-103-071.dwg  
188299-00-103-072.dwg  
188299-00-103-073.dwg  
188299-00-103-074.dwg  
188299-00-103-075.dwg  
188299-00-103-076.dwg  
188299-00-103-077.dwg  
188299-00-103-078.dwg  
188299-00-103-079.dwg  
188299-00-103-080.dwg  
188299-00-103-081.dwg  
188299-00-103-082.dwg  
188299-00-103-083.dwg  
188299-00-103-084.dwg  
188299-00-103-085.dwg  
188299-00-103-086.dwg  
188299-00-103-087.dwg  
188299-00-103-088.dwg  
188299-00-103-089.dwg  
188299-00-103-090.dwg  
188299-00-103-091.dwg  
188299-00-103-092.dwg  
188299-00-103-093.dwg  
188299-00-103-094.dwg  
188299-00-103-095.dwg  
188299-00-103-096.dwg  
188299-00-103-097.dwg  
188299-00-103-098.dwg  
188299-00-103-099.dwg  
188299-00-103-100.dwg



### TECKENFÖRKLARING

- GRÄNS FÖR JÄRNVÄGSPLAN
- - - GRÄNS FÖR JÄRNVÄGSMARK

### BEFINTLIG ANLÄGGNING


- KM1+800 SPÄRMITT MED LÄNGDMÄTNING
- - - FASTIGHETSGRÄNS
- TRAKTSGRÄNS
- BEFINTLIG VÄG SOM ANVÄNDS SOM SERVICEVÄG

### NY ANLÄGGNING

- KONTAKTLEDNINGSSTOPE MED UTLIGGARE, UNGEFÄRLIGT LÄGE
- ← KONTAKTLEDNINGSSTOPE MED FÖRLÄNGD UTLIGGARE, UNGEFÄRLIGT LÄGE
- KONTAKTLEDNINGSBRYGGA, UNGEFÄRLIGT LÄGE
- ⊕ ELSKYDDSPORTAL, UNGEFÄRLIGT LÄGE
- STANGSEL
- TEKNIKBYGGNAD
- ▭ DIKE / SLÄNT

### KOORDINATSYSTEM


SYSTEM I PLAN: SWEREFF 99 15 00  
SYSTEM I HÖJD: RH 2000

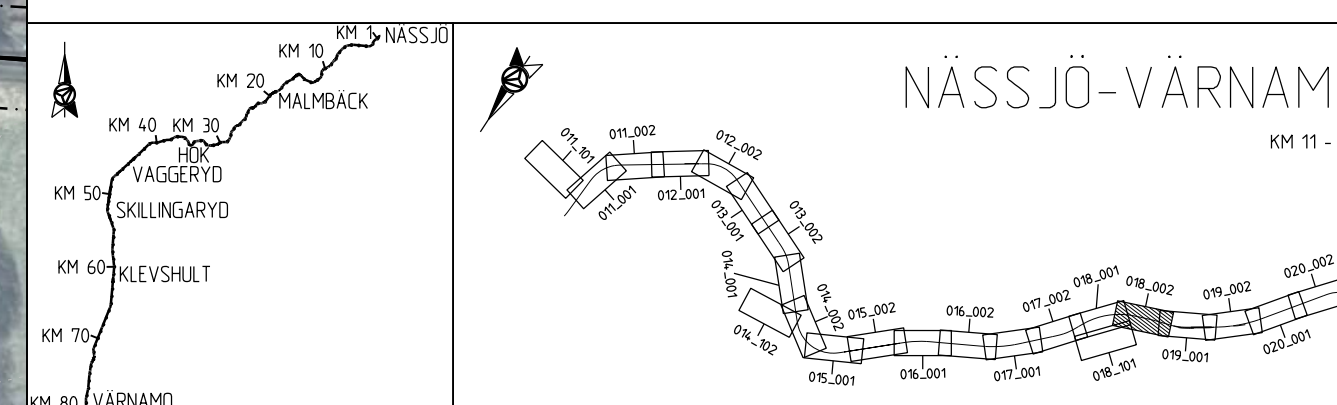

ANDR. ANDRINGS AVSER	TYP AV PLAN		GODKÄND AV	ANDR. DATUM
<b>JÄRNVÄGSPLAN</b>				
LEVERANTÖR	AVDELNING	LEVERANS-/ANDRINGS-PM	TEKNIKOMRÅDE	
<b>AFRY</b>	<b>AFRY</b>		<b>MARK</b>	
	UPPDRAGNUMMER	KONSTRUKTIONSNUMMER	GRÄNSKÄNDSSTATUS / SYFTE	
	202827			
<b>TRAFIKVERKET</b>	<b>HALMSTAD-NÄSSJÖ</b>		HANDLINGS TYP	
	<b>NÄSSJÖ-VÄRNAMO ELEKTRIFIERING</b>		<b>FASTSTÄLLESHANDLING</b>	
SKAPAD AV	GRANSKAD AV	ILLUSTRATIONSKARTA	ANLÄGGNINGSTYP	
<b>P. MACKOWIAK/L. WASIK</b>	<b>U. CLASSON</b>			
GODKÄND AV	DATUM	SKALA	FORMAT	RITNINGSNUMMER FÖRVALTNING
<b>EF</b>	2024-02-22	1:1000	A3FF	
KILOMETER-METER	BANDEL	BLAD	NÄSTA BLAD	ANDR.
018+500-018+1000	732	002	001	
RITNINGSNUMMER PROJEKT	168299-00-103-0018-0002			

AFRY 1887  
2024-02-18:59  
LAST RENDER BY MICROSTATION 2024-02-18:00:18:00:02.dwg  
LAST RENDER BY AUTOCAD: 18



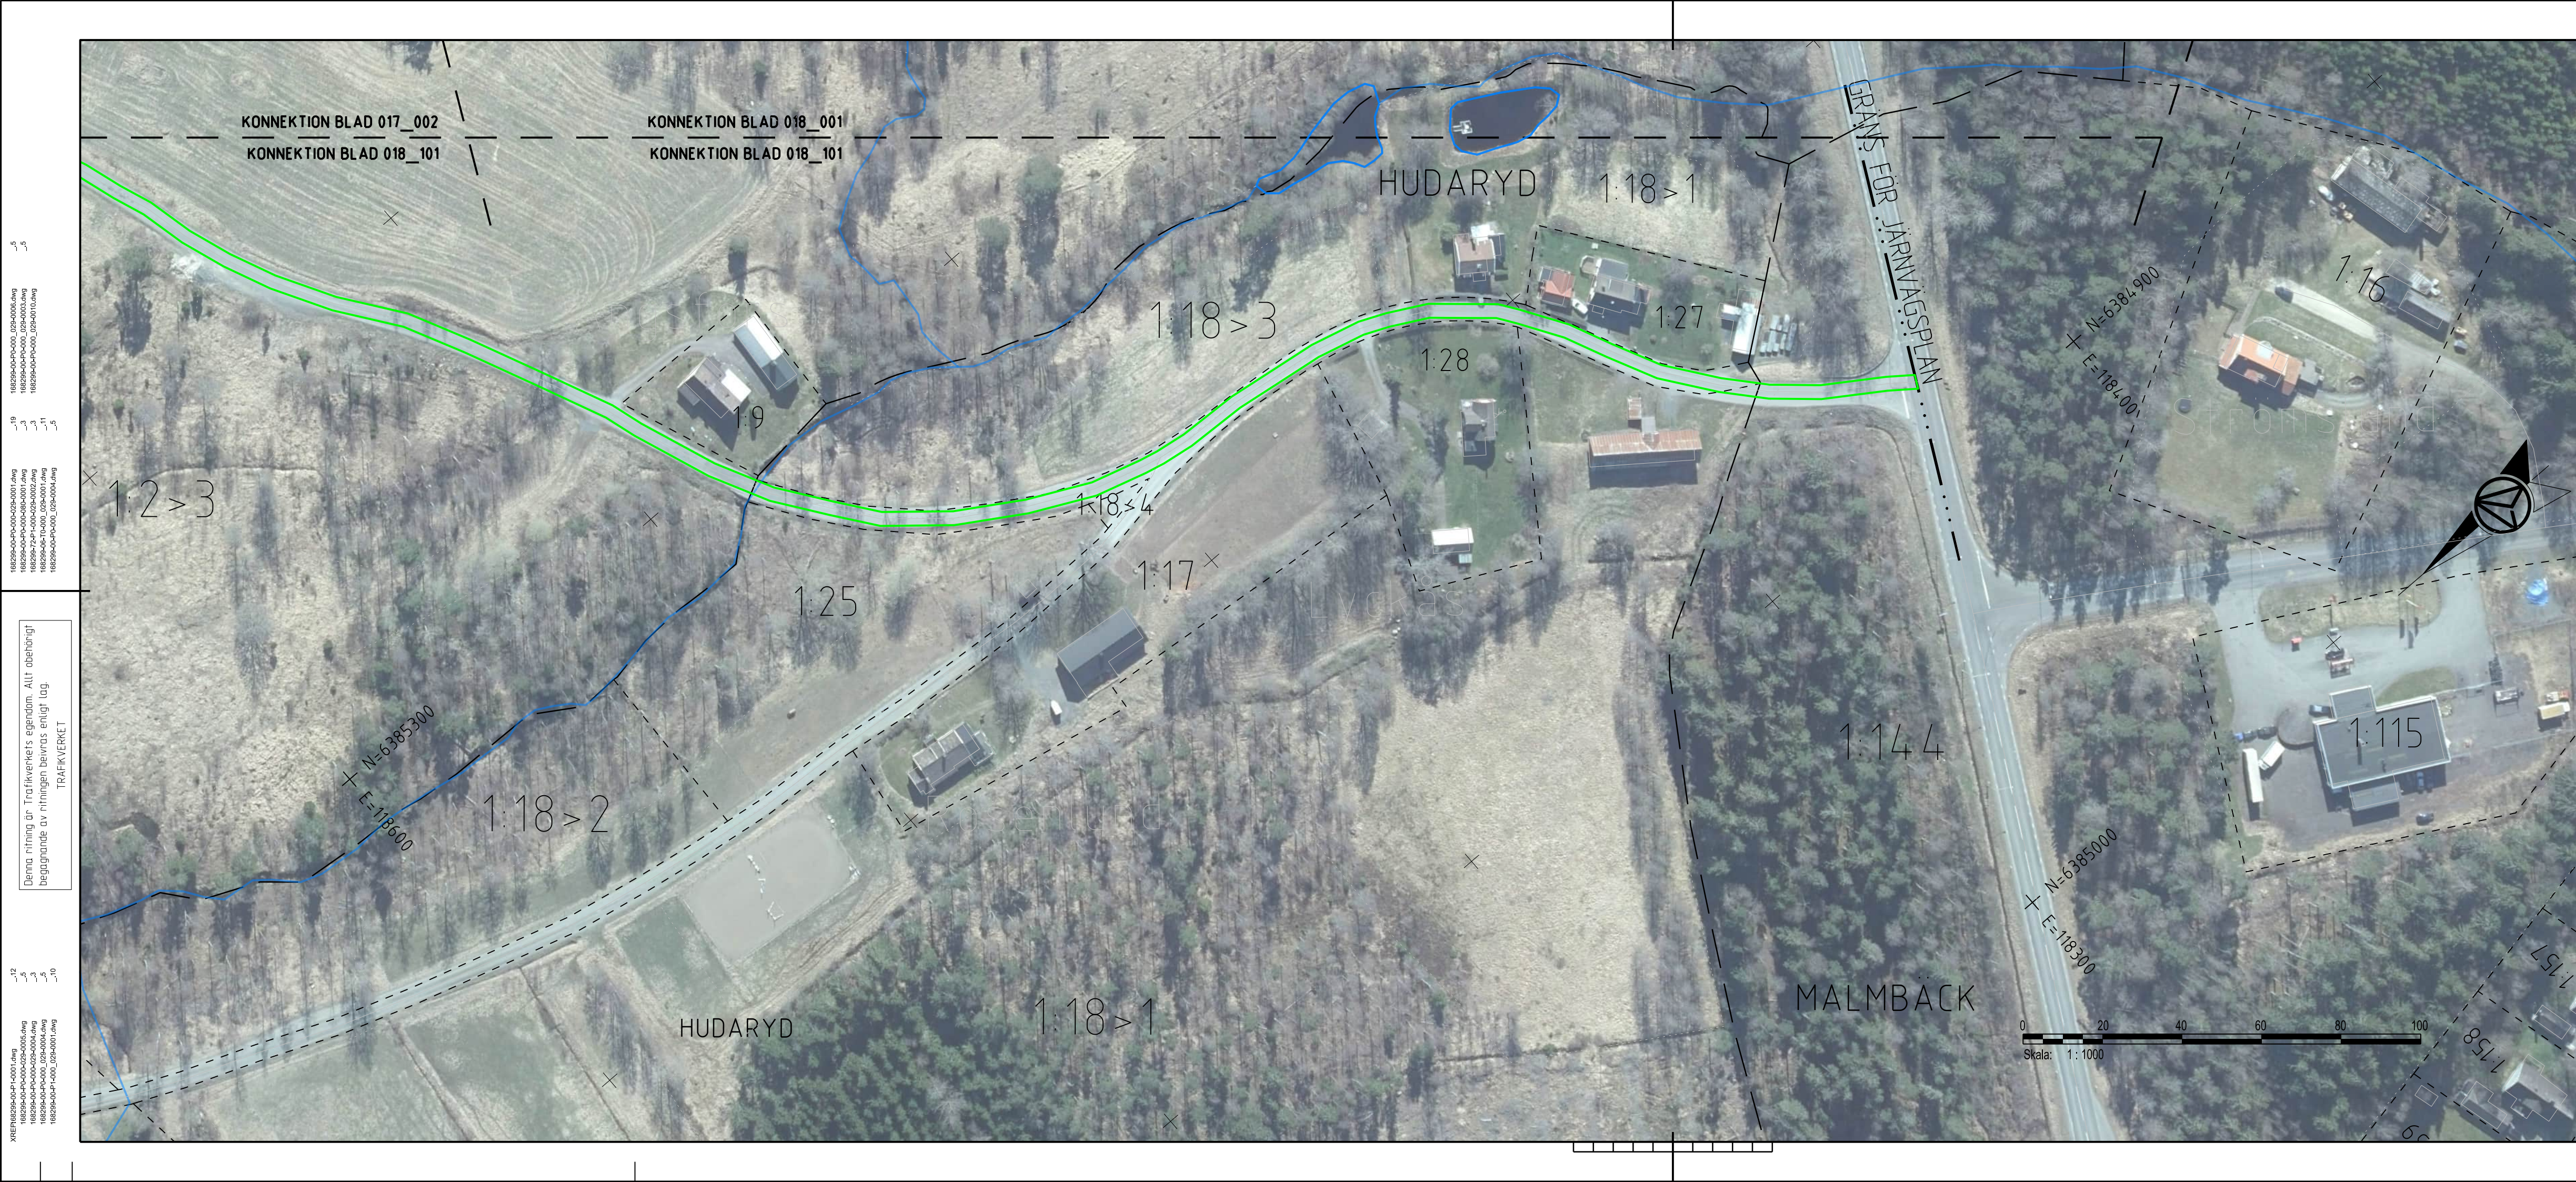

### TECKENFÖRKLARING

- GRÄNS FÖR JÄRNVÄGSPLAN
- GRÄNS FÖR JÄRNVÄGSMARK

### BEFINTLIG ANLÄGGNING

- KM1:800 SPÄRMITT MED LÄNGDMÄTNING
- FASTIGHETSGRÄNS
- TRAKTSGRÄNS
- BEFINTLIG VÄG SOM ANVÄNDS SOM SERVICEVÄG

### NY ANLÄGGNING

- KONTAKTLEDNINGSSTOPE MED UTLIGGARE, UNGEFÄRLIGT LÄGE
- KONTAKTLEDNINGSSTOPE MED FÖRLÄNGD UTLIGGARE, UNGEFÄRLIGT LÄGE
- KONTAKTLEDNINGSBRYGGA, UNGEFÄRLIGT LÄGE
- ELSKYDDSPORTAL, UNGEFÄRLIGT LÄGE
- STANGSEL
- TEKNIKBYGGNAD
- DIKE / SLÄNT

### KOORDINATSYSTEM

SYSTEM I PLAN: SWEREF 99 15 00  
SYSTEM I HÖJD: RH 2000

### NÄSSJÖ-VÄRNAMO

KM 11 - 20

ANDR. TYP AV PLAN	ANDR. ANDRINGS AVSER	GODKÄND AV	ANDR. DATUM
<b>JÄRNVÄGSPLAN</b>			
LEVERANTÖR <b>AFRY</b>	AVDELNING <b>AFRY</b>	LEVERANS/ANDRINGS-PM	TEKNIKOMRÅDE <b>MARK</b>
UPPDRAGSNUMMER <b>202827</b>	KONSTRUKTIONNUMMER	GRANSKNINGSSTATUS / SYFTE	HANDLINGS TYP <b>FASTSTÄLLESHANDLING</b>
SKAPAD AV <b>P. MACKOWIAK/L. WASIK</b>	GRANSKAD AV <b>U. CLASSON</b>	ILLUSTRATIONSKARTA	ANLÄGGNINGSTYP
GODKÄND AV <b>EF</b>	DATUM <b>2024-02-22</b>	SKALA <b>1:1000</b>	FORMAT <b>A3FF</b>
KILOMETER-METER <b>018+000-018+500</b>		BÄNDEL <b>732</b>	
RITNINGNUMMER PROJEKT <b>168299-00-103-0018-0101</b>		BLAD <b>101</b>	
BLAD <b>101</b>		NÄSTA BLAD <b>002</b>	ANDR.

Denna ritning är Trafikverkets egendom. Allt obehörigt beaktande av ritningen beivras enligt lag.  
 TRAFIKVERKET

Skapad av: P. Mackowiak/L. Wasik  
 Granskad av: U. Classon  
 Godkänd av: EF  
 Datum: 2024-02-22


AF4481897  
 2024-02-18:47  
 LAST RENDER BY MICROSTATION 2024-02-18:10:10:10  
 LAST RENDER BY AUTOCAD:



188299-00-01-0000\_025-001.dwg  
188299-00-01-0000\_025-002.dwg  
Den här ritning är Trafikverkets egendom. Allt obehörigt beaktande av ritningen beivras enligt lag.  
TRAFIKVERKET

188299-00-01-0000\_025-006.dwg  
188299-00-01-0000\_025-007.dwg  
188299-00-01-0000\_025-008.dwg  
188299-00-01-0000\_025-009.dwg  
188299-00-01-0000\_025-010.dwg  
188299-00-01-0000\_025-011.dwg  
188299-00-01-0000\_025-012.dwg  
188299-00-01-0000\_025-013.dwg  
188299-00-01-0000\_025-014.dwg  
188299-00-01-0000\_025-015.dwg

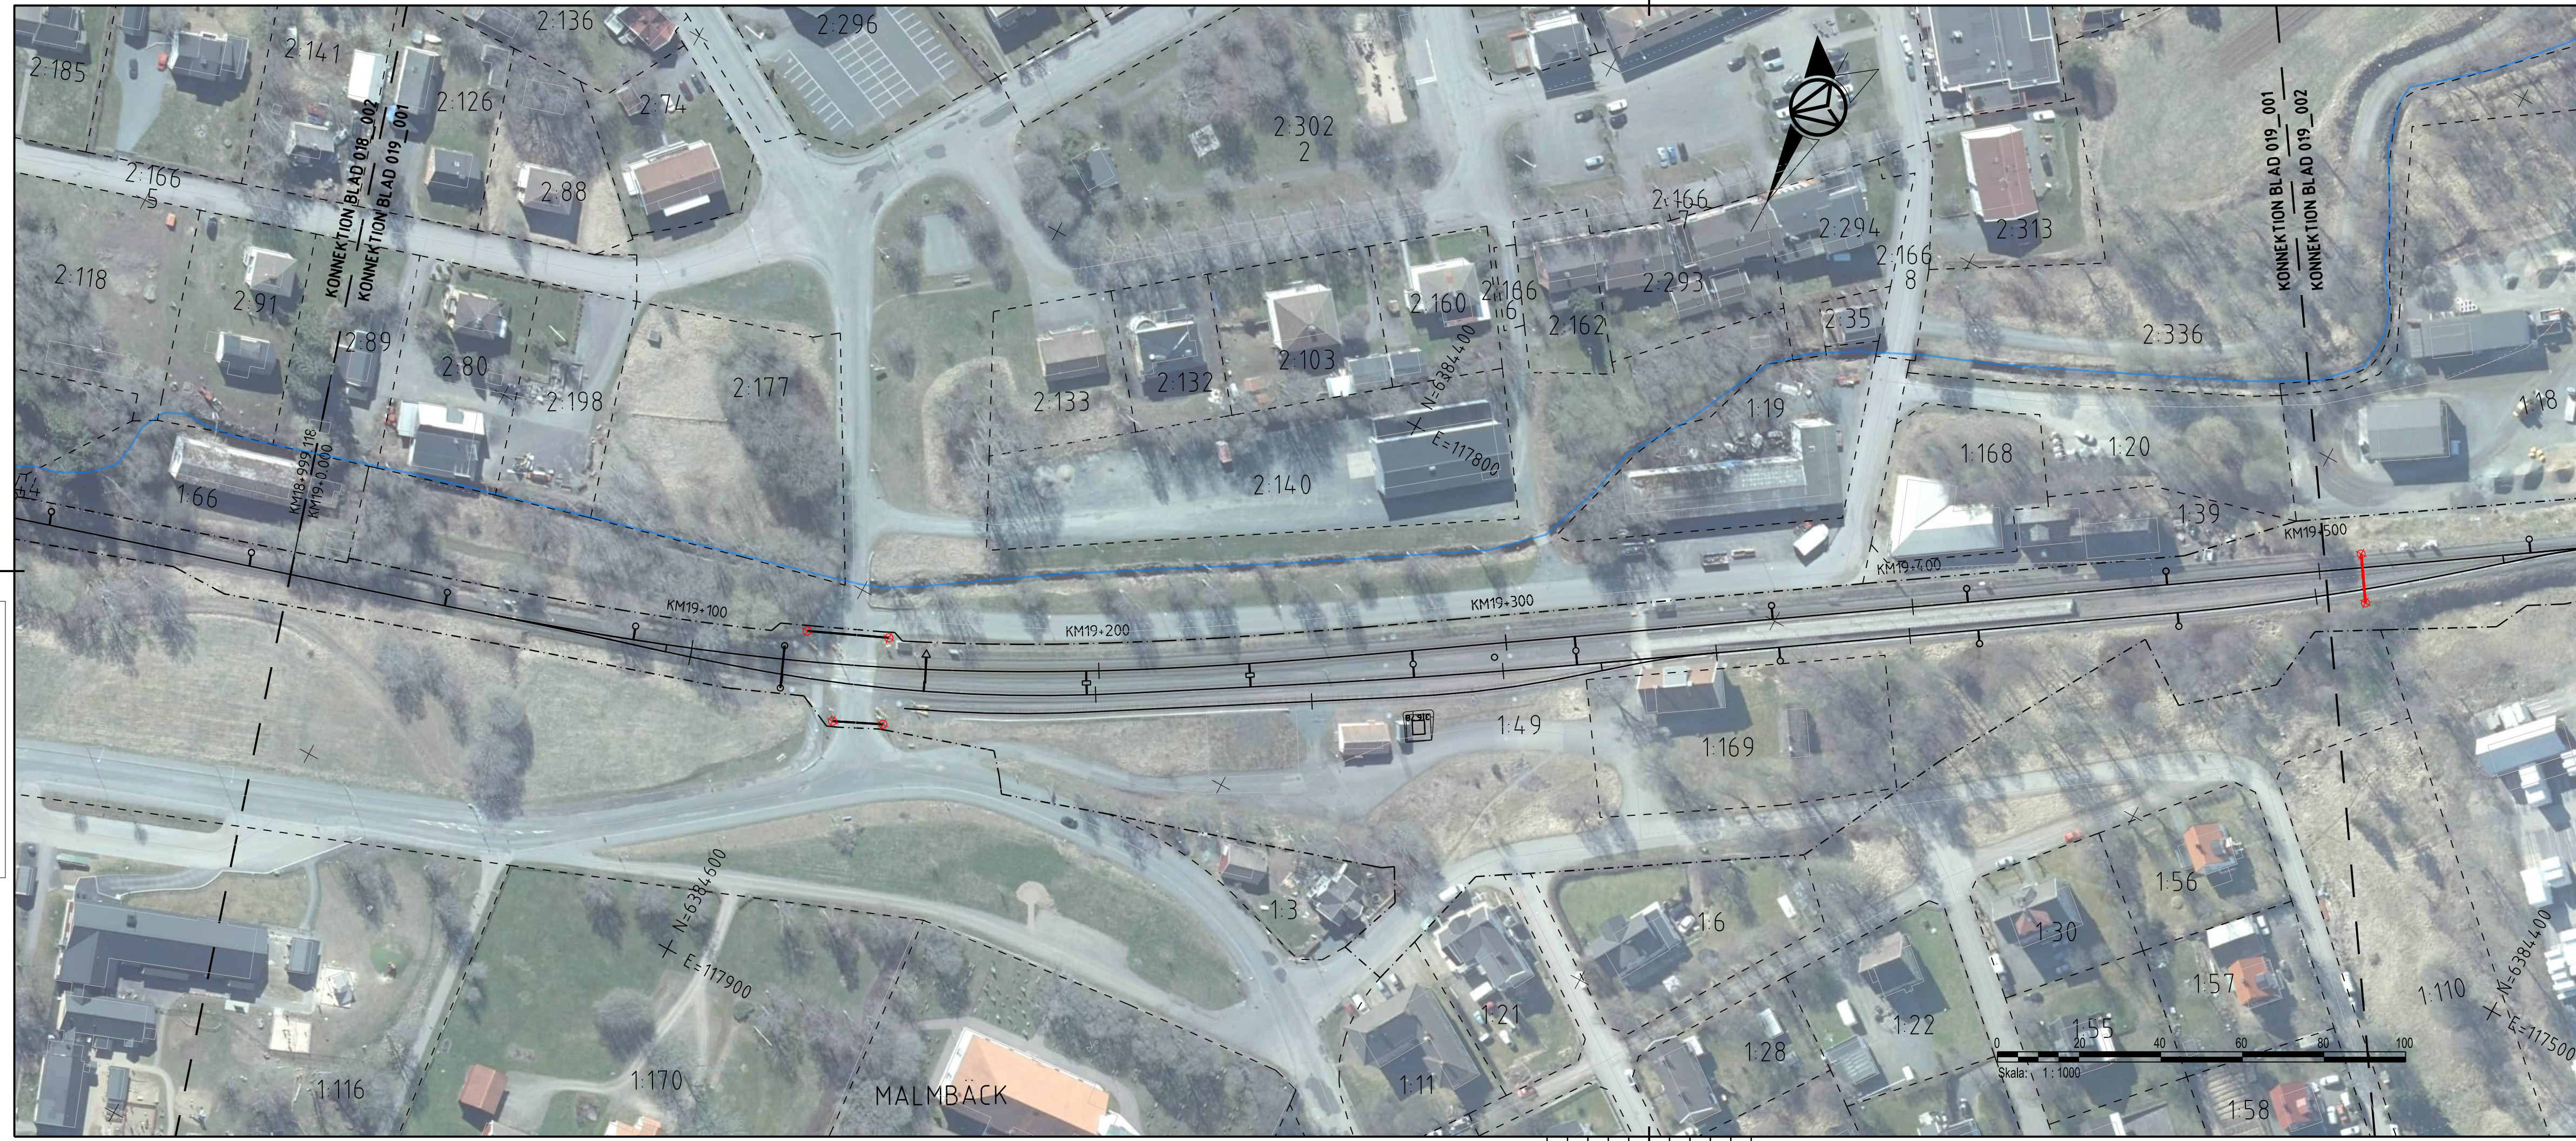

### TECKENFÖRKLARING

- GRÄNS FÖR JÄRNVÄGSPLAN
- - - GRÄNS FÖR JÄRNVÄGSMARK

### BEFINTLIG ANLÄGGNING


- KM1:800 SPÄRMITT MED LÄNGDMÄTNING
- - - FASTIGHETSGRÄNS
- TRAKTSGRÄNS
- BEFINTLIG VÄG SOM ANVÄNDS SOM SERVICEVÄG

### NY ANLÄGGNING

- KONTAKTLEDNINGSSTOPE MED UTLIGGARE, UNGEFÄRLIGT LÄGE
- ← KONTAKTLEDNINGSSTOPE MED FÖRLÄNGD UTLIGGARE, UNGEFÄRLIGT LÄGE
- ↔ KONTAKTLEDNINGSBRYGGA, UNGEFÄRLIGT LÄGE
- ⊕ ELSKYDDSPORTAL, UNGEFÄRLIGT LÄGE
- STANGSEL
- TEKNIKBYGGNAD
- ▭ DIKE / SLÄNT

### KOORDINATSYSTEM

SYSTEM I PLAN: SWEREF 99 15 00  
SYSTEM I HÖJD: RH 2000

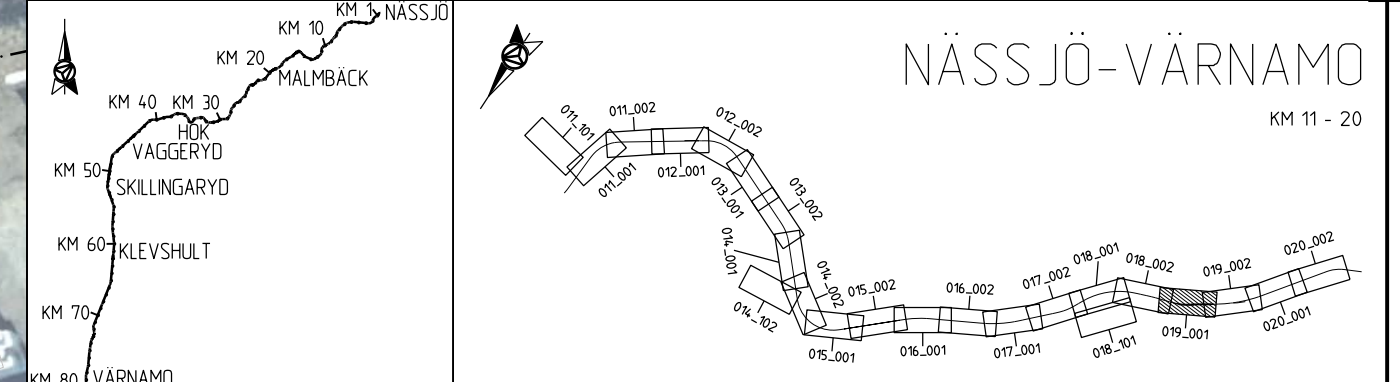

ANDR	ANDR. AVSER	GODKÄND AV	ANDR. DATUM
<b>JÄRNVÄGSPLAN</b>			
LEVERANTÖR	AVDELNING	LEVERANS/ÄNDRINGS-PM	TEKNIKOMRÅDE
AFRY	AFRY		MARK
	UPPDRAGSNUMMER	KONSTRUKTIONSNUMMER	GRANSKNINGSSTATUS / SYFTE
	202827		
TRAFIKVERKET	<b>HALMSTAD-NÄSSJÖ</b>		HANDLINGS TYP
	NÄSSJÖ-VÄRNAMO ELEKTRIFIERING		FASTSTÄLLESHANDLING
SKAPAD AV	GRANSKAD AV	ILLUSTRATIONSKARTA	ANLÄGGNINGSTYP
P. MACKOWIAK/L. WASIK	U. CLASSON		
GODKÄND AV	DATUM	SKALA	FORMAT
EF	2024-02-22	1:1000	A3FF
		RITNINGSNUMMER FÖRVALTNING	BLAD
			001
			NÄSTA BLAD
			002
			ANDR.

LAST RENDER BY MICROSTATION 2024-02-22 10:00:00

LAST RENDER BY AUTOCAD 2024-02-22 10:00:00



