


188299-00-103-0020-001.dwg  
188299-00-103-0020-000.dwg  
188299-00-103-0010-000.dwg  
188299-00-103-0010-001.dwg  
188299-00-103-0010-002.dwg  
188299-00-103-0010-003.dwg  
188299-00-103-0010-004.dwg  
188299-00-103-0010-005.dwg  
188299-00-103-0010-006.dwg  
188299-00-103-0010-007.dwg  
188299-00-103-0010-008.dwg  
188299-00-103-0010-009.dwg  
188299-00-103-0010-010.dwg  
188299-00-103-0010-011.dwg  
188299-00-103-0010-012.dwg

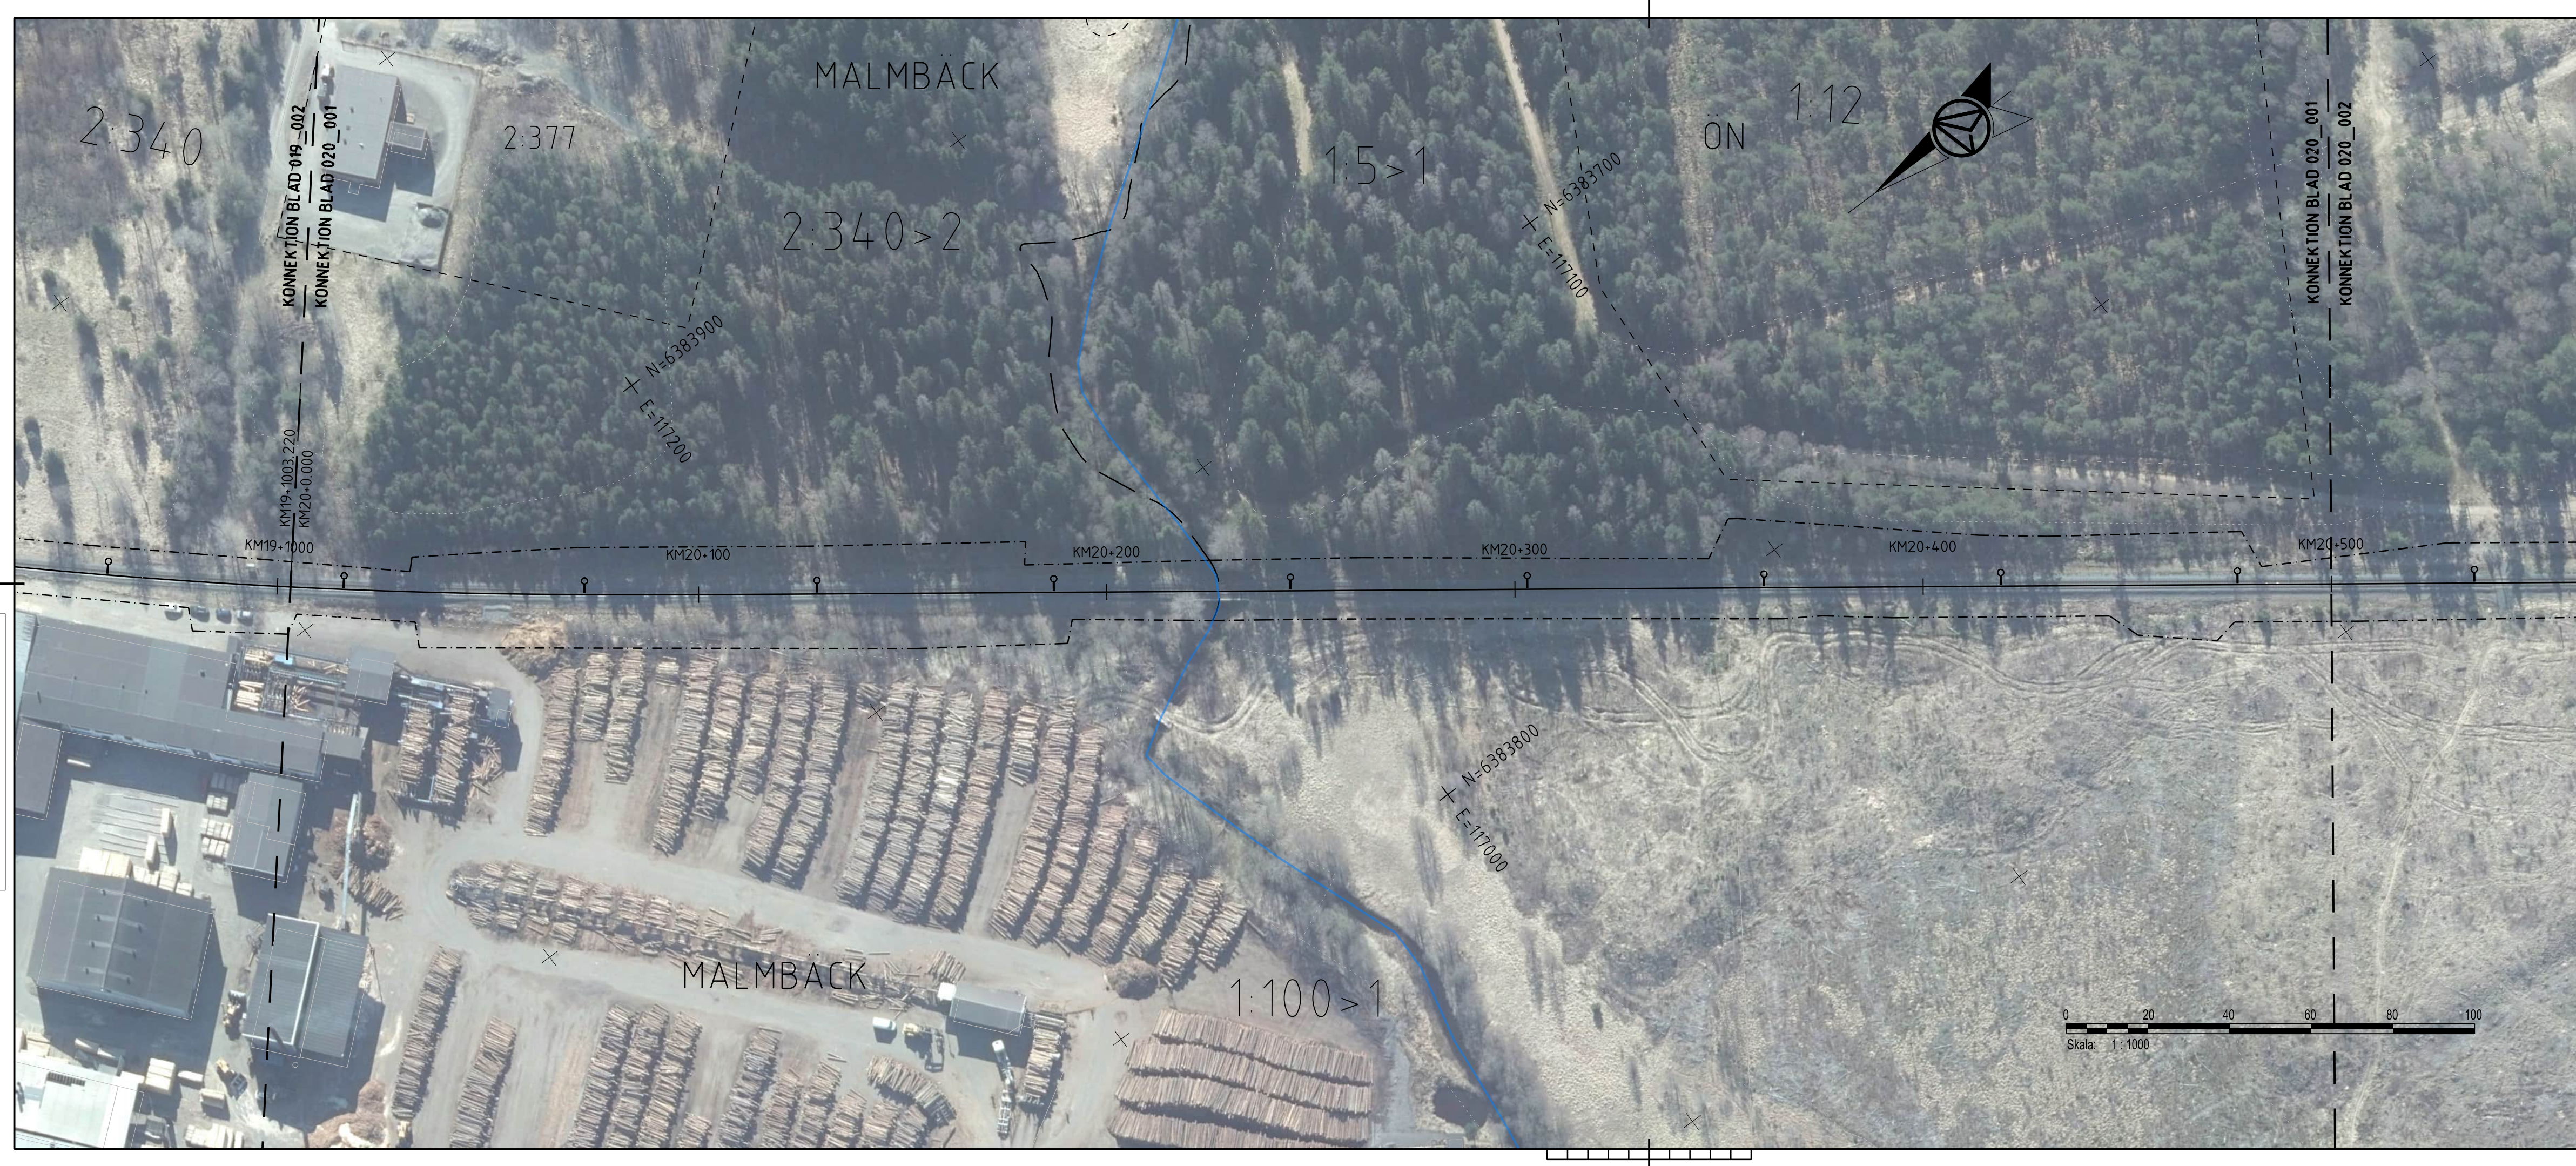

### TECKENFÖRKLARING

- . . . - GRÄNS FÖR JÄRNVAGSPLAN
- - - - - GRÄNS FÖR JÄRNVAGSMARK

### BEFINTLIG ANLÄGGNING


- KM1+800 SPÄRMITT MED LÄNGDMÄTNING
- - - - - FASTIGHETSGRÄNS
- - - - - TRAKTSGRÄNS
- — — — BEFINTLIG VÄG SOM ANVÄNDS SOM SERVICEVÄG

### NY ANLÄGGNING

- — ○ KONTAKTLEDNINGSSTOPE MED UTLIGGARE, UNGEFÄRLIGT LÄGE
- ← — ○ KONTAKTLEDNINGSSTOPE MED FÖRLÄNGD UTLIGGARE, UNGEFÄRLIGT LÄGE
- ○ — — ○ KONTAKTLEDNINGSBRYGGA, UNGEFÄRLIGT LÄGE
- ○ — — ○ ELSKYDDSPORTAL, UNGEFÄRLIGT LÄGE
- — — — — STÅNGSEL
- TEKNIKBYGGNAD
- ▭ DIKE / SLÄNT

### KOORDINATSYSTEM

SYSTEM I PLAN: SWEREF 99 15 00  
SYSTEM I HÖJD: RH 2000

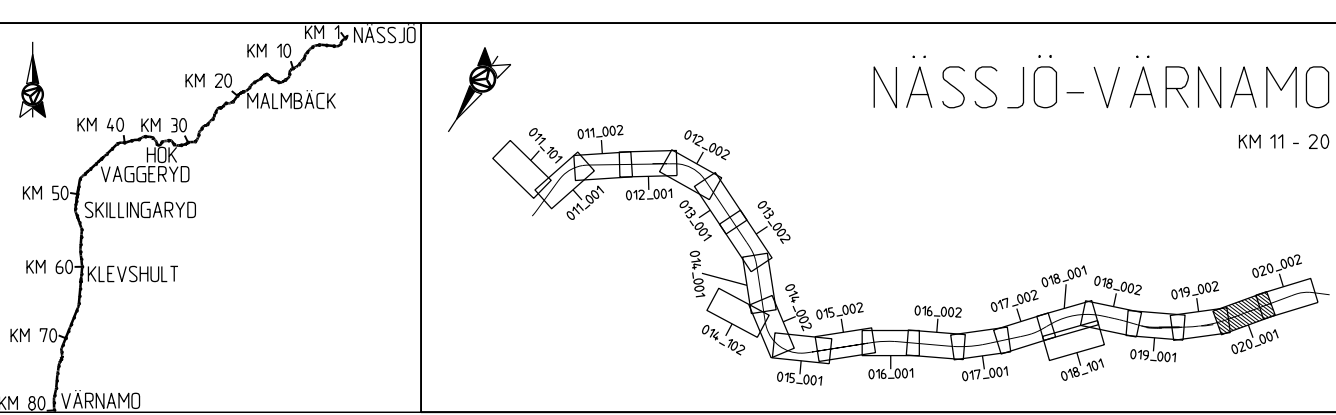

Den här ritning är Trafikverkets egendom. Allt obehörigt begagnande av ritningen beivras enligt lag.  
TRAFIKVERKET

ANDR	ANDRINGEN AVSER			GÖDKÄND AV	ANDR. DATUM
TYP AV PLAN	<b>JÄRNVAGSPLAN</b>				
LEVERANTÖR	AVDELNING	LEVERANS-/ANDRINGS-PM	TEKNIKOMRÅDE		
<b>AFRY</b>	AFRY		MARK		
	UPPDRAGSNUMMER	KONSTRUKTIONSNUMMER	GRÄNSKÄNNINGSSTATUS / SYFTE		
	202827				
<b>TRAFIKVERKET</b>	<b>HALMSTAD-NÄSSJÖ</b>		HANDLINGS/TYP		
	NÄSSJÖ-VÄRNAMO ELEKTRIFIERING		FASTSTÄLLESHANDLING		
SKAPAD AV	P. MACKOWIAK/L. WASIK		KILOMETER-METER	020+000 - 020-500	BANDEL
GRANSKAD AV	U. CLASSON		168299-00-103-0020-0001	732	
GÖDKÄND AV	EF	DATUM	2024-02-22	RITNINGSNUMMER FÖRVALTNING	168299-00-103-0020-0001
		SKALA	1:1000	FORMAT	A3FF
		BLAD	001	NÄSTA BLAD	002
		ANDR.			

AFRY1887  
2024-02-28-11  
LAST RENDER BY MICROSTATION® 2024-02-28 11:11:11  
LAST RENDER BY AUTOCAD®

188299-00-103-002-000\_020-001.dwg  
188299-00-103-002-000\_020-001.dwg  
Den här ritning är Trafikverkets egendom. Allt obehörigt  
begagnande av ritningen beivras enligt lag.  
TRAFIKVERKET

188299-00-103-002-000\_020-001.dwg  
188299-00-103-002-000\_020-001.dwg  
188299-00-103-002-000\_020-001.dwg  
188299-00-103-002-000\_020-001.dwg  
188299-00-103-002-000\_020-001.dwg  
188299-00-103-002-000\_020-001.dwg  
188299-00-103-002-000\_020-001.dwg  
188299-00-103-002-000\_020-001.dwg  
188299-00-103-002-000\_020-001.dwg  
188299-00-103-002-000\_020-001.dwg



### TECKENFÖRKLARING

- · - · - GRÄNS FÖR JÄRNVÄGSPLAN  
 - - - - GRÄNS FÖR JÄRNVÄGSMARK

### BEFINTLIG ANLÄGGNING


KM1+800 SPÄRMITT MED LÄNGDMÄTNING  
 - - - - FASTIGHETSGRÄNS  
 - - - - TRAKTSGRÄNS  
 ——— BEFINTLIG VÄG SOM ANVÄNDS SOM SERVICEVÄG

### NY ANLÄGGNING

KONTAKTLEDNINGSSTOPE MED UTLIGGARE, UNGEFÄRLIGT LÄGE  
 KONTAKTLEDNINGSSTOPE MED FÖRLÄNGD UTLIGGARE, UNGEFÄRLIGT LÄGE  
 KONTAKTLEDNINGSBRYGGA, UNGEFÄRLIGT LÄGE  
 ELSKYDDSPORTAL, UNGEFÄRLIGT LÄGE  
 STÅNGSEL  
 TEKNIKBYGGNAD  
 DIKE / SLÄNT

### KOORDINATSYSTEM

SYSTEM I PLAN: SWEREF 99 15 00  
 SYSTEM I HÖJD: RH 2000

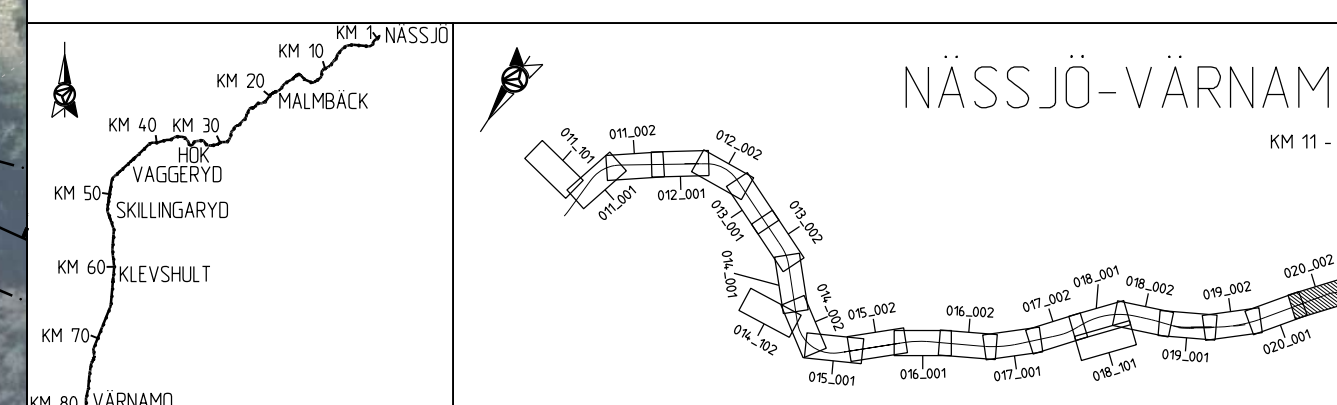

ANDR. ANDRINGS AVSER	TYP AV PLAN		GODKÄND AV	ANDR. DATUM
<b>JÄRNVÄGSPLAN</b>				
LEVERANTÖR	AVDELNING	LEVERANS/ANDRINGS-PM	TEKNIKOMRÅDE	
AFRY	AFRY		MARK	
	UPPDRAGSNUMMER	KONSTRUKTIONSNUMMER	GRANSKNINGSSTATUS / SYFTE	
	202827			
TRAFIKVERKET	HALMSTAD-NÄSSJÖ		HANDLINGSTYP	
	NÄSSJÖ-VÄRNAMO ELEKTRIFIERING		FASTSTÄLLESHANDLING	
SKAPAD AV	GRANSKAD AV	ILLUSTRATIONSKARTA	KILOMETER-METER	BANDEL
P. MACKOWIAK/L. WASIK	U. CLASSON		020+500 - 020+1000	732
GODKÄND AV	DATUM	SKALA	FORMAT	RITNINGSNUMMER FÖRVALTNING
EF	2024-02-22	1:1000	A3FF	168299-00-103-0020-0002
			BLAD	NÄSTA BLAD
			002	001

AFRY 1887  
2024-02-18 11:41  
LAST RENDER BY MICROSTATION 2024-02-22 10:00:00.dwg  
LAST RENDER BY AUTOCAD: 18

168299-00-103-002-1001.dwg  
168299-00-103-002-1002.dwg  
Den här ritning är Trafikverkets egendom. Allt obehörigt  
begagnande av ritningen beivras enligt lag.  
TRAFIKVERKET

168299-00-103-002-1001.dwg  
168299-00-103-002-1002.dwg  
168299-00-103-002-1003.dwg  
168299-00-103-002-1004.dwg  
168299-00-103-002-1005.dwg  
168299-00-103-002-1006.dwg  
168299-00-103-002-1007.dwg  
168299-00-103-002-1008.dwg  
168299-00-103-002-1009.dwg  
168299-00-103-002-1010.dwg  
168299-00-103-002-1011.dwg  
168299-00-103-002-1012.dwg  
168299-00-103-002-1013.dwg  
168299-00-103-002-1014.dwg  
168299-00-103-002-1015.dwg  
168299-00-103-002-1016.dwg  
168299-00-103-002-1017.dwg  
168299-00-103-002-1018.dwg  
168299-00-103-002-1019.dwg  
168299-00-103-002-1020.dwg



### TECKENFÖRKLARING

- GRÄNS FÖR JÄRNVÄGSPLAN
- ..... GRÄNS FÖR JÄRNVÄGSMARK

### BEFINTLIG ANLÄGGNING



- KM1+800 SPÄRMITT MED LÄNGDMÄTNING
- - - FASTIGHETSGRÄNS
- - - TRAKTSGRÄNS
- BEFINTLIG VÄG SOM ANVÄNDS SOM SERVICEVÄG

### NY ANLÄGGNING

- KONTAKTLEDNINGSSTOPE MED UTLIGGARE, UNGEFÄRLIGT LÄGE
- KONTAKTLEDNINGSSTOPE MED FÖRLÄNGD UTLIGGARE, UNGEFÄRLIGT LÄGE
- KONTAKTLEDNINGSBRYGGA, UNGEFÄRLIGT LÄGE
- ELSKYDDSPORTAL, UNGEFÄRLIGT LÄGE
- STANGSEL
- TEKNIKBYGGNAD
- DIKE / SLÄNT

### KOORDINATSYSTEM

SYSTEM I PLAN: SWEREF 99 15 00  
SYSTEM I HÖJD: RH 2000

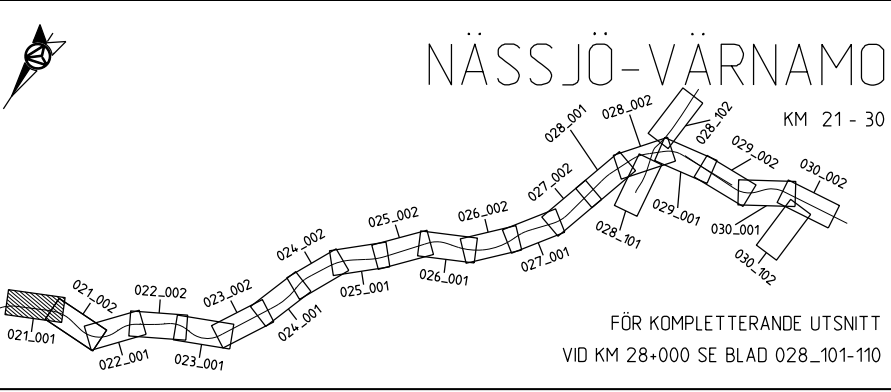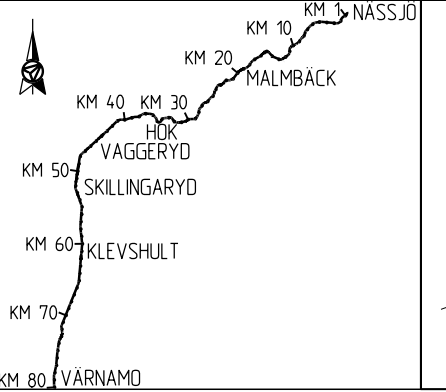

ANDR. ANDRINGEN AVSER		GÖDKÄND AV		ANDR. DATUM	
TYP AV PLAN					
<b>JÄRNVÄGSPLAN</b>					
LEVERANTÖR	AVDELNING	LEVERANS/ANDRINGS-PM	TEKNIKOMRÅDE		
AFRY	AFRY		MARK		
	UPPDRAGSNUMMER	KONSTRUKTIONSNUMMER	GRANSKNINGSSTATUS / SYFTE		
	202827				
TRAFIKVERKET	HALMSTAD-NÄSSJÖ		HANDLINGS-TYP		
	NÄSSJÖ-VÄRNAMO ELEKTRIFIERING		FASTSTÄLLESHANDLING		
			ANLÄGGNINGSTYP		
SKAPAD AV	GÖDKÄND AV		KILOMETER-METER		BANDEL
P. MACKOWIAK/L. WASIK	EF		021+000 - 021+500		732
GRANSKAD AV	DATUM		RITNINGNUMMER PROJEKT		
U. CLASSON	2024-02-22		168299-00-103-0021-0001		
	SKALA		FORMAT		RITNINGNUMMER FÖRVALTNING
	1:1000		A3FF		
	BLAD		NÄSTA BLAD		ANDR.
	001		002		

LAST RENDER BY MICROSTATION 2024-02-22 16:42

188299-00-103-0021-0002.dwg  
188299-00-103-0021-0002.dwg  
Den här ritning är Trafikverkets egendom. Allt obehörigt begagnande av ritningen beivras enligt lag.  
TRAFIKVERKET

188299-00-103-0021-0002.dwg  
188299-00-103-0021-0002.dwg  
### TECKENFÖRKLARING

- GRÄNS FÖR JÄRNVÄGSPLAN
- - - - GRÄNS FÖR JÄRNVÄGSMARK

### BEFINTLIG ANLÄGGNING


- KM1+800 SPÄRMITT MED LÅNGMÄTNING
- - - FASTIGHETSGRÄNS
- - - TRAKTSGRÄNS
- BEFINTLIG VÄG SOM ANVÄNDS SOM SERVICEVÄG

### NY ANLÄGGNING

- KONTAKTLEDNINGSSTOPE MED UTLIGGARE, UNGEFÄRLIGT LÄGE
- KONTAKTLEDNINGSSTOPE MED FÖRLÅNGT UTLIGGARE, UNGEFÄRLIGT LÄGE
- KONTAKTLEDNINGSBRYGGA, UNGEFÄRLIGT LÄGE
- ELSKYDDSPORTAL, UNGEFÄRLIGT LÄGE
- STÅNGSEL
- TEKNIKBYGGNAD
- DIKE / SLÄNT

### KOORDINATSYSTEM

SYSTEM I PLAN: SWEREF 99 15 00  
SYSTEM I HÖJD: RH 2000

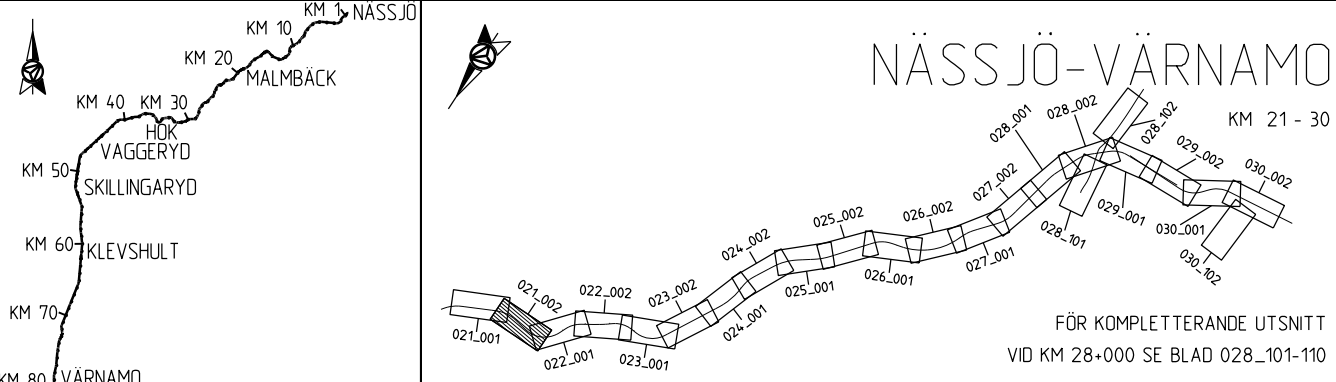

ANDR. ANDRINGS AVSER		GÖDKÄND AV		ANDR. DATUM	
TYP AV PLAN					
<b>JÄRNVÄGSPLAN</b>					
LEVERANTÖR	AVDELNING	LEVERANS/ANDRINGS-PM	TEKNIKOMRÅDE		
AFRY	AFRY		MARK		
	UPPDRAGSNUMMER	KONSTRUKTIONSNUMMER	GRANSKNINGSSTATUS / SYFTE		
	202827				
TRAFIKVERKET	HALMSTAD-NÄSSJÖ		HANDLINGS TYP		
	NÄSSJÖ-VÄRNAMO ELEKTRIFIERING		FASTSTÄLLESHANDLING		
SKAPAD AV	P. MACKOWIAK/L. WASIK		ANLÄGGNINGSTYP		
GRANSKAD AV	U. CLASSON		KILOMETER-METER		
GÖDKÄND AV	DATUM	SKALA	FORMAT	RITINGSNUMMER FÖRVALTNING	BANDEL
EF	2024-02-22	1:1000	A3FF		732
ILLUSTRATIONSKARTA			RITINGSNUMMER PROJEKT		
			168299-00-103-0021-0002		
BLAD	NÄSTA BLAD	ANDR.			
002	001				

AF481897 2024-02-28:42 LAST RENDER BY MICROSTATION 2024-02-28:42 LAST RENDER BY AUTOCAD: \_16



### TECKENFÖRKLARING

- · - · - GRÄNS FÖR JÄRNVÄGSPLAN  
 - · - · - GRÄNS FÖR JÄRNVÄGSMARK

### BEFINTLIG ANLÄGGNING


KM1+800 SPÅRMITT MED LÅNGMÄTNING  
 - - - FASTIGHETSGRÄNS  
 - - - TRAKTSGRÄNS  
 BEFINTLIG VÄG SOM ANVÄNDS SOM SERVICEVÄG

### NY ANLÄGGNING

KONTAKTLEDNINGSSTOPE MED UTLIGGARE, UNGEFÄRLIGT LÄGE  
 KONTAKTLEDNINGSSTOPE MED FÖRLÄNGD UTLIGGARE, UNGEFÄRLIGT LÄGE  
 KONTAKTLEDNINGSBRYGGA, UNGEFÄRLIGT LÄGE  
 ELSKYDDSPORTAL, UNGEFÄRLIGT LÄGE  
 STANGSEL  
 TEKNIKBYGGNAD  
 DIKE / SLÄNT

### KOORDINATSYSTEM

SYSTEM I PLAN: SWEREF 99 15 00  
 SYSTEM I HÖJD: RH 2000

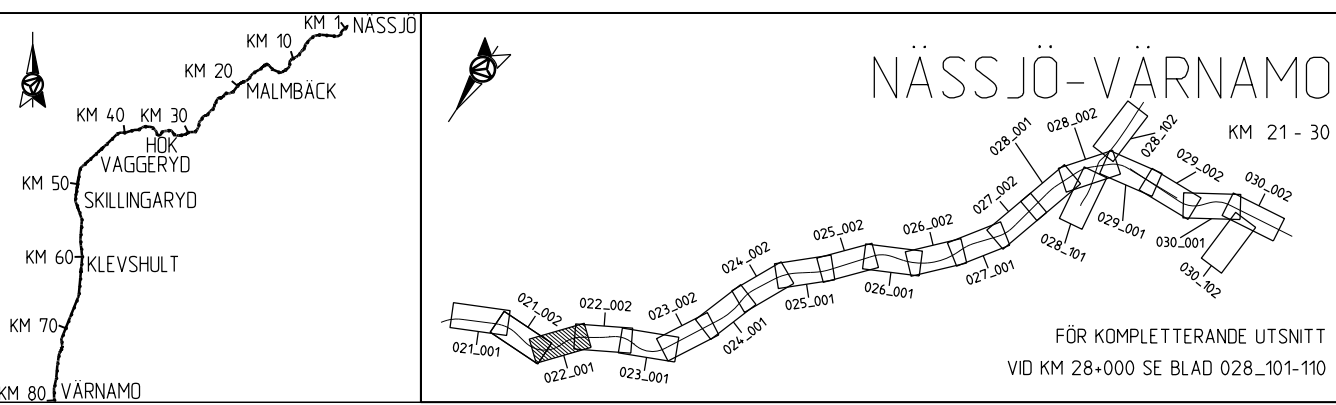

Denna ritning är Trafikverkets egendom. Allt obehörigt begagnande av ritningen beivras enligt lag.  
 TRAFIKVERKET

Skapad av P. Mackowiak/L. Wasik  
 Granskad av U. Classon  
 Godkänd av EF



ANDR. ANDRINGEN AVSER		TYP AV PLAN		GODKÄND AV		ANDR. DATUM	
<b>JÄRNVÄGSPLAN</b>							
LEVERANTÖR <b>AFRY</b>		AVDELNING <b>AFRY</b>		LEVERANS/ÄNDRINGS-PM		TEKNIKOMRÅDE <b>MARK</b>	
GRANSKAD AV <b>P. MACKOWIAK/L. WASIK</b>		UPPDRAGSNUMMER <b>202827</b>		KONSTRUKTIONSNUMMER		GRANSKNINGSSTATUS / SYFTE	
SKAPAD AV <b>P. MACKOWIAK/L. WASIK</b>				HANDLINGS TYP <b>FASTSTÄLLESHANDLING</b>			
GRANSKAD AV <b>U. CLASSON</b>				ANLÄGGNINGSTYP			
GODKÄND AV <b>EF</b>				KILOMETER-METER <b>022+000-022+500</b>			
DATUM <b>2024-02-22</b>				BÄNDEL <b>732</b>			
SKALA <b>1:1000</b>				RITNINGSNUMMER PROJEKT <b>168299-00-103-0022-0001</b>			
FORMAT <b>A3FF</b>				RITNINGSNUMMER FÖRVALTNING			
RITNINGSNUMMER FÖRVALTNING				BLAD <b>001</b>		NÄSTA BLAD <b>002</b>	
				ANDR.			

188299-00-103-002-000\_028-001.dwg  
188299-00-103-002-000\_028-001.dwg  
Den här ritning är Trafikverkets egendom. Allt obehörigt begagnande av ritningen beivras enligt lag.  
TRAFIKVERKET

188299-00-103-002-000\_028-001.dwg  
188299-00-103-002-000\_028-001.dwg  
### TECKENFÖRKLARING

- GRÄNS FÖR JÄRNVAGSPLAN
- - - - GRÄNS FÖR JÄRNVAGSMARK

### BEFINTLIG ANLÄGGNING


- KM1+800 SPÄRMITT MED LÄNGDMÄTNING
- - - - FASTIGHETSGRÄNS
- TRAKTSGRÄNS
- BEFINTLIG VÄG SOM ANVÄNDS SOM SERVICEVÄG

### NY ANLÄGGNING

- KONTAKTLEDNINGSSTOPE MED UTLIGGARE, UNGEFÄRLIGT LÄGE
- KONTAKTLEDNINGSSTOPE MED FÖRLÄNGD UTLIGGARE, UNGEFÄRLIGT LÄGE
- KONTAKTLEDNINGSBRYGGA, UNGEFÄRLIGT LÄGE
- ELSKYDDSPORTAL, UNGEFÄRLIGT LÄGE
- STANGSEL
- TEKNIKBYGGNAD
- DIKE / SLÄNT

### KOORDINATSYSTEM

SYSTEM I PLAN: SWEREF 99 15 00  
SYSTEM I HÖJD: RH 2000

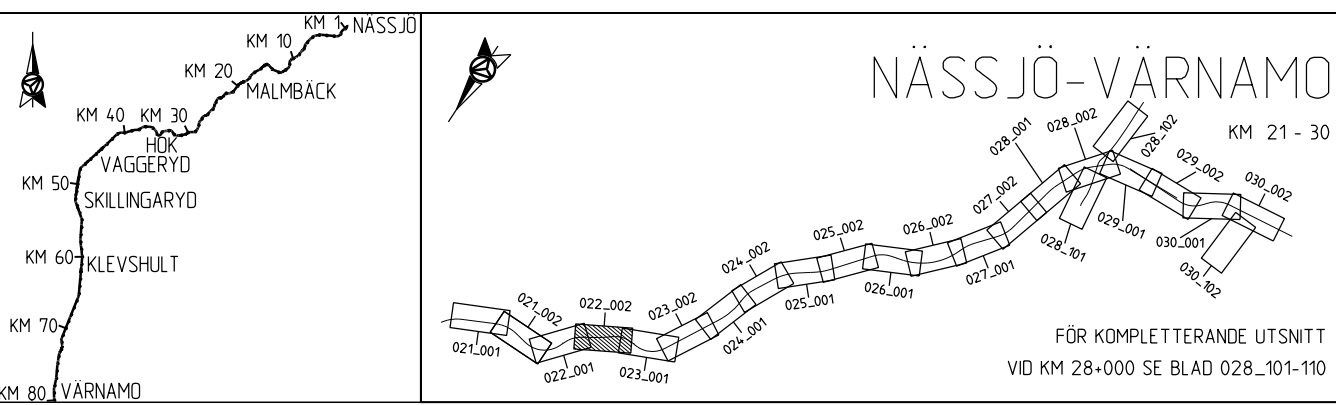


ANDR. ANDRINGEN AVSER		GODKÄND AV		ANDR. DATUM	
TYP AV PLAN					
<b>JÄRNVAGSPLAN</b>					
LEVERANTÖR	AVDELNING	LEVERANS/ANDRINGS-PM	TEKNIKOMRÅDE		
AFRY	AFRY		MARK		
	UPPDRAGSNUMMER	KONSTRUKTIONSNUMMER	GRANSKNINGSSTATUS / SYFTE		
	202827				
TRAFIKVERKET	HALMSTAD-NÄSSJÖ		HANDLINGS-TYP		
	NÄSSJÖ-VÄRNAMO ELEKTRIFIERING		FASTSTÄLLESHANDLING		
SKAPAD AV	GRANSKAD AV		ANLÄGGNINGSTYP		
P. MACKOWIAK/L. WASIK	U. CLASSON		KILOMETER-METER		
			022+500 - 022+1000		BANDEL
GODKÄND AV	DATUM	SKALA	FORMAT	RITNINGSNUMMER FÖRVALTNING	
EF	2024-02-22	1:1000	A3FF	168299-00-103-0022-0002	
				BLAD	NÄSTA BLAD
				002	001

AF 448187  
2024-02-18:42  
LAST RENDER BY MICROSTATION  
LAST RENDER BY AUTOCAD

188299-00-103-0023-0001.dwg  
188299-00-103-0023-0001.dwg  
Den här ritning är Trafikverkets egendom. Allt obehörigt  
begärande av ritningen beivras enligt lag.  
TRAFIKVERKET

188299-00-103-0023-0001.dwg  
188299-00-103-0023-0001.dwg  
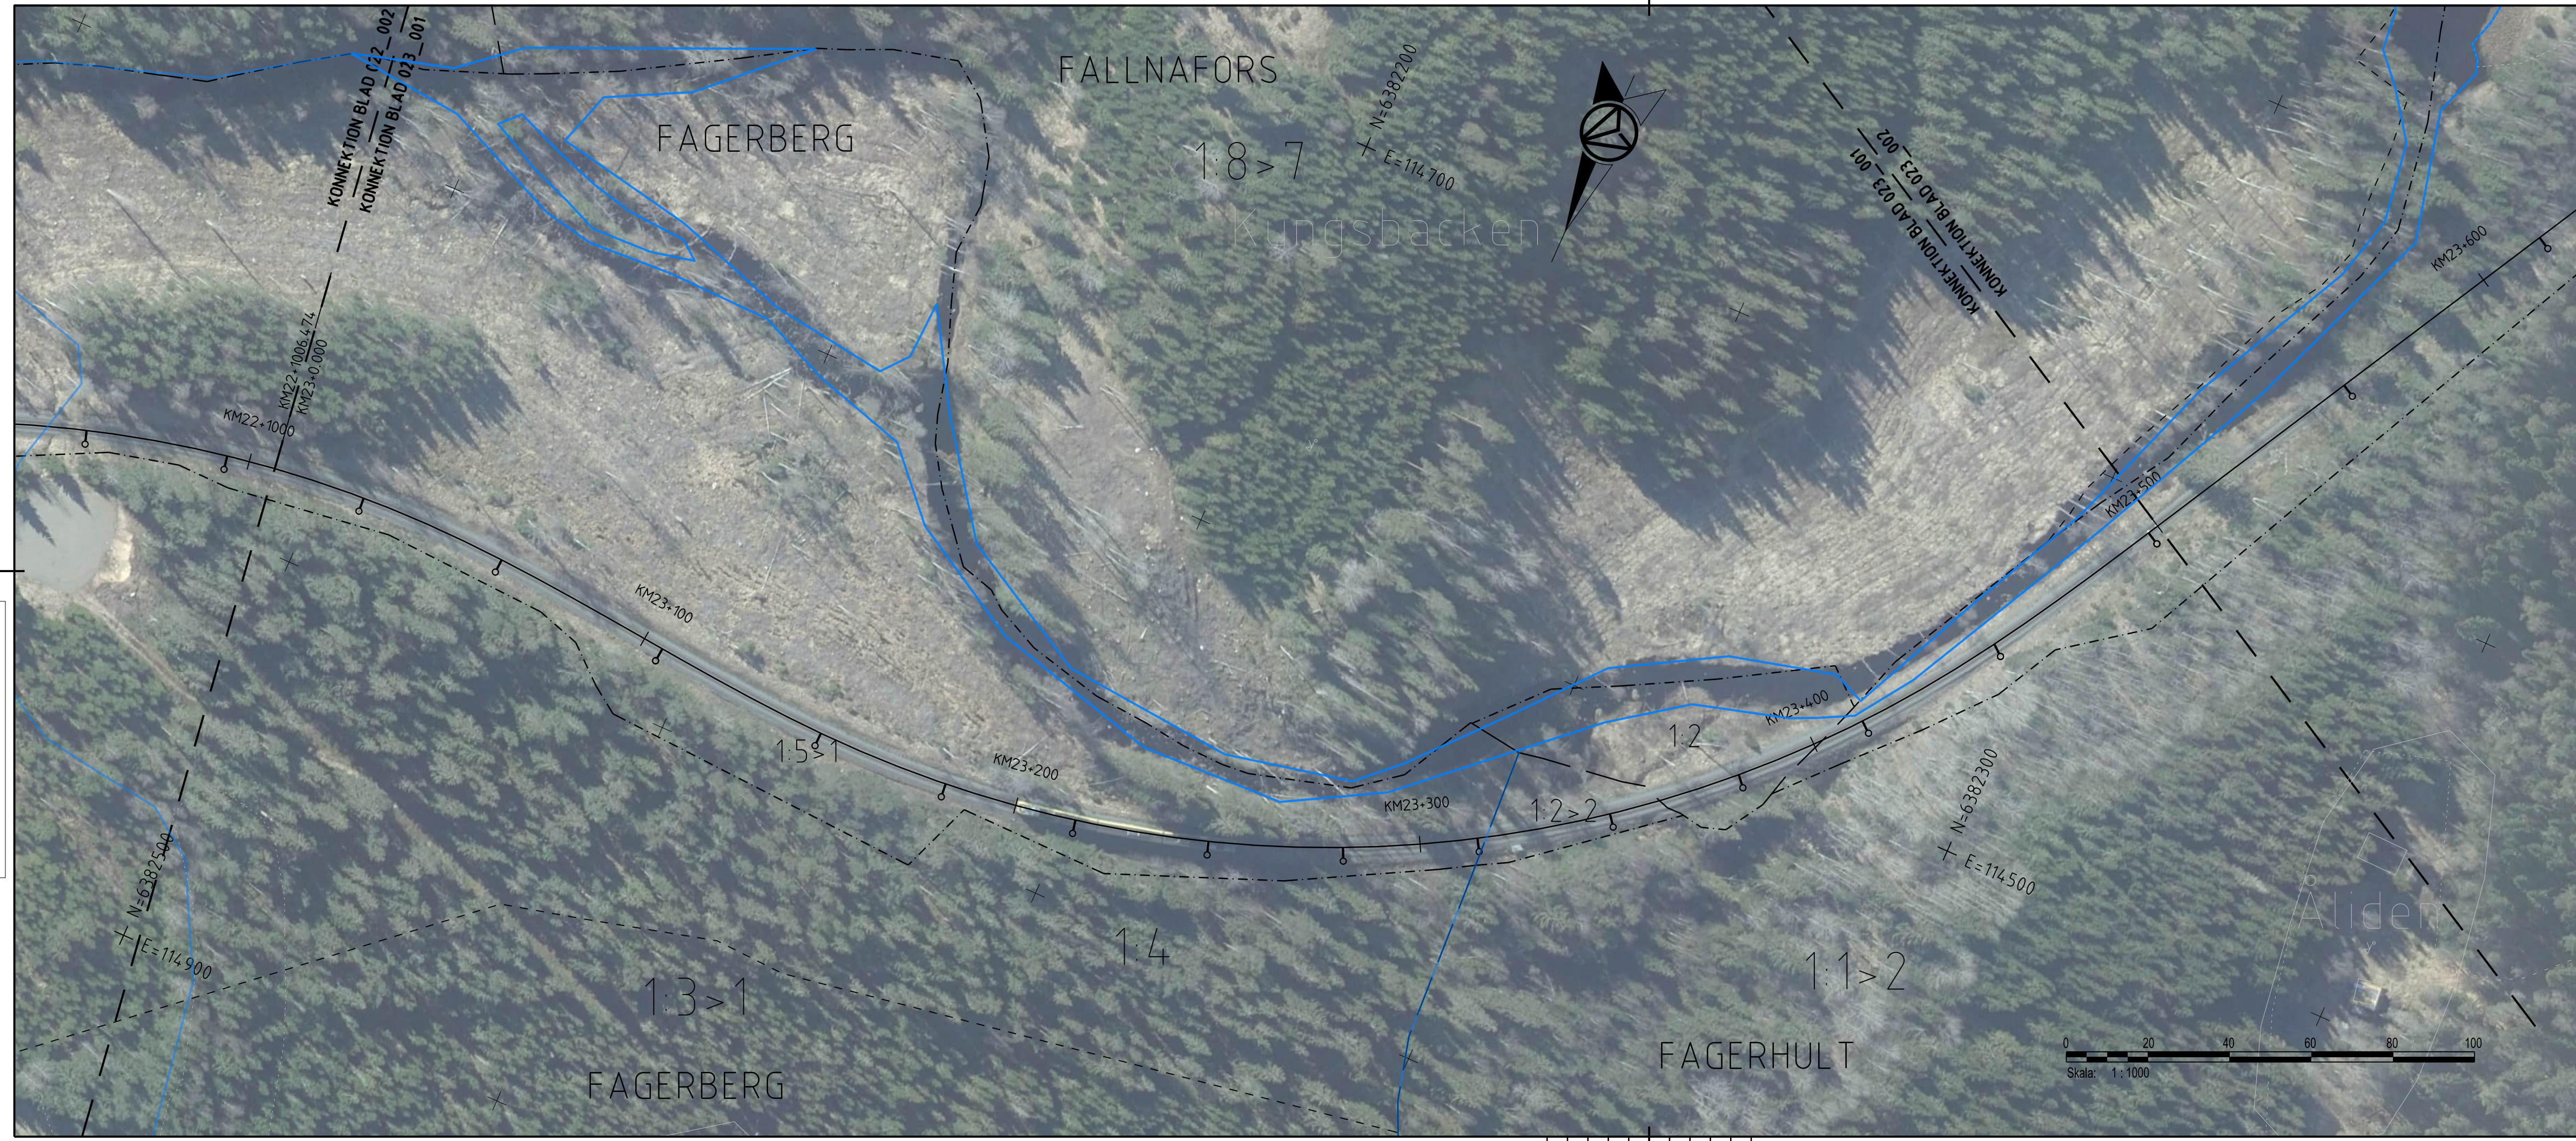

### TECKENFÖRKLARING

- · - · - · GRÄNS FÖR JÄRNVAGSPLAN  
 - - - - - GRÄNS FÖR JÄRNVAGSMARK

### BEFINTLIG ANLÄGGNING


KM1-800 SPÄRMITT MED LÄNGDMÄTNING  
 - - - - - FASTIGHETSGRÄNS  
 — — — — — TRAKTSGRÄNS  
 — — — — — BEFINTLIG VÄG SOM ANVÄNDS SOM SERVICEVÄG

### NY ANLÄGGNING

KONTAKTLEDNINGSSTOPE MED UTLIGGARE, UNGEFÄRLIGT LÄGE  
 KONTAKTLEDNINGSSTOPE MED FÖRLÄNGD UTLIGGARE, UNGEFÄRLIGT LÄGE  
 KONTAKTLEDNINGSBRYGGA, UNGEFÄRLIGT LÄGE  
 ELSKYDDSPORTAL, UNGEFÄRLIGT LÄGE  
 STÄNGSEL  
 TEKNIKBYGGNAD  
 DIKE / SLÄNT

### KOORDINATSYSTEM

SYSTEM I PLAN: SWEREFF 99 15 00  
 SYSTEM I HÖJD: RH 2000

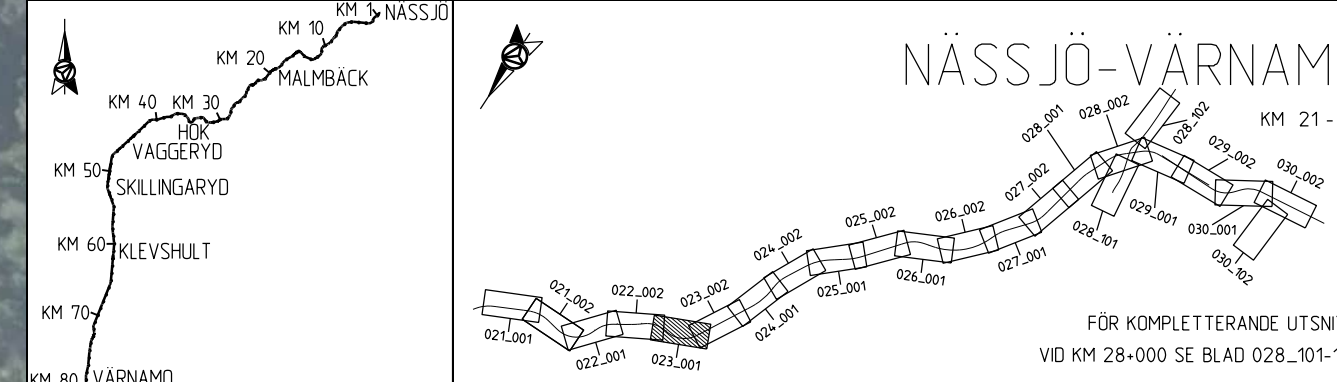


ANDR. ANDRINGEN AVSER		GODKÄND AV		ANDR. DATUM	
TYP AV PLAN					
<b>JÄRNVAGSPLAN</b>					
LEVERANTÖR	AVDELNING	LEVERANS/ANDRINGS-PM	TEKNIKOMRÅDE		
AFRY	AFRY		MARK		
	UPPDRAGSNUMMER	KONSTRUKTIONSNUMMER	GRANSKNINGSSTATUS / SYFTE		
	202827				
TRAFIKVERKET	HALMSTAD-NÄSSJÖ		HANDLINGS TYP		
	NÄSSJÖ-VÄRNAMO ELEKTRIFIERING		FASTSTÄLLESHANDLING		
SKAPAD AV	GRANSKAD AV	ILLUSTRATIONSKARTA	ANLÄGGNINGSTYP	KILOMETER-METER	BANDEL
P. MACKOWIAK/L. WASIK	U. CLASSON			023+000 - 023+500	732
GODKÄND AV	DATUM	SKALA	FORMAT	RITNINGSNUMMER PROJEKT	
EF	2024-02-22	1:1000	A3FF	168299-00-103-0023-0001	
			RITNINGSNUMMER FÖRVALTNING	BLAD	NÄSTA BLAD
				001	002
				ANDR.	

AFA481897  
 2024-02-18-12  
 LAST RENDER BY MICROSTATION 2024-02-22 10:05:03-001.dwg  
 LAST RENDER BY AUTOCAD:

168299-00-103-0023-0002.dwg  
168299-00-103-0023-0002.dwg  
Den här ritning är Trafikverkets egendom. Allt obehörigt beaktande av ritningen beivras enligt lag.  
TRAFIKVERKET

168299-00-103-0023-0002.dwg  
168299-00-103-0023-0002.dwg  
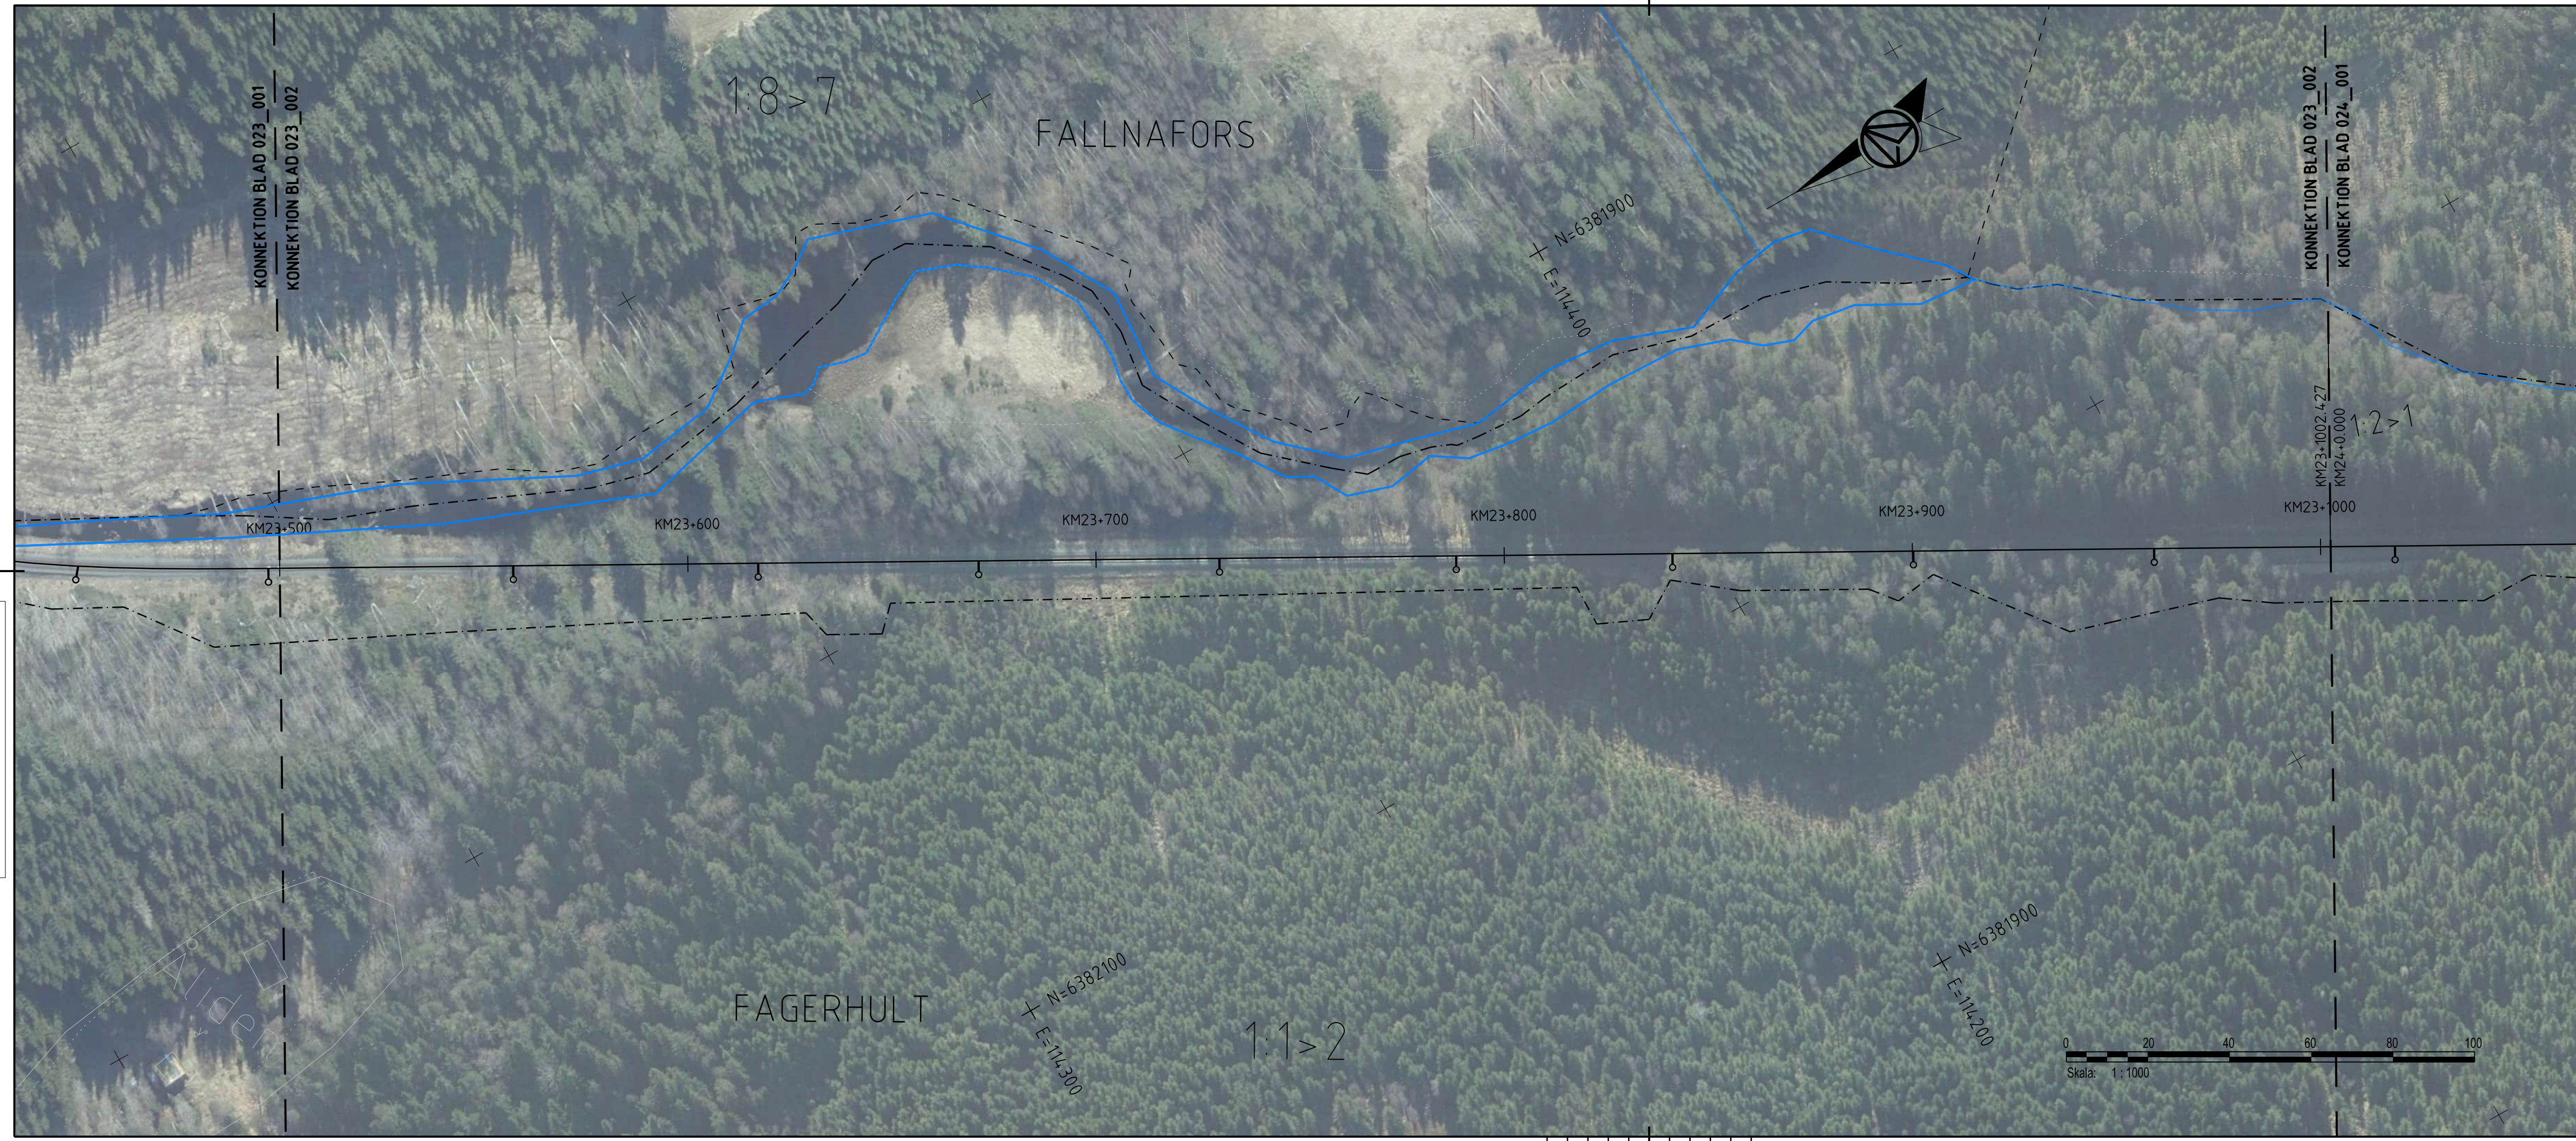

### TECKENFÖRKLARING

- GRÄNS FÖR JÄRNVÄGSPLAN
- - - - GRÄNS FÖR JÄRNVÄGSMARK

### BEFINTLIG ANLÄGGNING


- KM1+800 SPÄRMITT MED LÄNGDMÄTNING
- - - FASTIGHETSGRÄNS
- - - TRAKTSGRÄNS
- BEFINTLIG VÄG SOM ANVÄNDS SOM SERVICEVÄG

### NY ANLÄGGNING

- KONTAKTLEDNINGSSTOPE MED UTLIGGARE, UNGEFÄRLIGT LÄGE
- ← KONTAKTLEDNINGSSTOPE MED FÖRLÄNGD UTLIGGARE, UNGEFÄRLIGT LÄGE
- ◀ KONTAKTLEDNINGSBRYGGA, UNGEFÄRLIGT LÄGE
- ◊ ELSKYDDSPORTAL, UNGEFÄRLIGT LÄGE
- STÅNGSEL
- TEKNIKBYGGNAD
- ▭ DIKE / SLÄNT

### KOORDINATSYSTEM

SYSTEM I PLAN: SWEREF 99 15 00  
SYSTEM I HÖJD: RH 2000

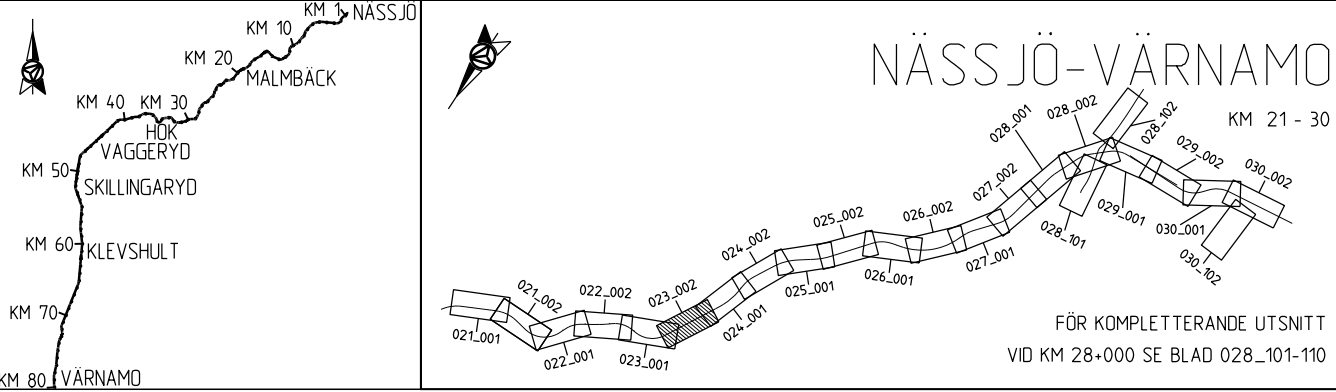


ANDR. ANDRNINGEN AVSER		GODKÄND AV		ANDR. DATUM	
TYP AV PLAN					
<b>JÄRNVÄGSPLAN</b>					
LEVERANTÖR		AVDELNING		LEVERANS/ANDRINGS-PM	
AFRY		AFRY		TEKNIKOMRÅDE	
UPPDRAGSNUMMER		UPPDRAGSNUMMER		MARK	
202827		202827		GRANSKNINGSSTATUS / SYFTE	
TRAFIKVERKET		HALMSTAD-NÄSSJÖ		HANDLINGS TYP	
SKAPAD AV		NÄSSJÖ-VÄRNAMO ELEKTRIFIERING		FASTSTÄLLESHANDLING	
P. MACKOWIAK/L. WASIK		ILLUSTRATIONSKARTA		ANLÄGGNINGSTYP	
GRANSKAD AV		SKALA		KILOMETER-METER	
U. CLASSON		1:1000		023+500 - 023+1000	
GODKÄND AV		FORMAT		BANDDEL	
EF		A3FF		732	
DATUM		RITNINGNUMMER FÖRVALTNING		RITNINGNUMMER PROJEKT	
2024-02-22		168299-00-103-0023-0002		168299-00-103-0023-0002	
SKALA		BLAD		NÄSTA BLAD	
1:1000		002		001	
FORMAT		ANDR.			
A3FF					

AFRY 18187  
2024-02-22 10:42  
LAST RENDER BY MICROSTATION 2024-02-22 10:42  
LAST RENDER BY AUTOCAD



188299-00-01-000\_025-001.dwg  
188299-00-01-000\_025-002.dwg  
188299-00-01-000\_025-003.dwg  
188299-00-01-000\_025-004.dwg  
188299-00-01-000\_025-005.dwg  
188299-00-01-000\_025-006.dwg  
188299-00-01-000\_025-007.dwg  
188299-00-01-000\_025-008.dwg  
188299-00-01-000\_025-009.dwg  
188299-00-01-000\_025-010.dwg

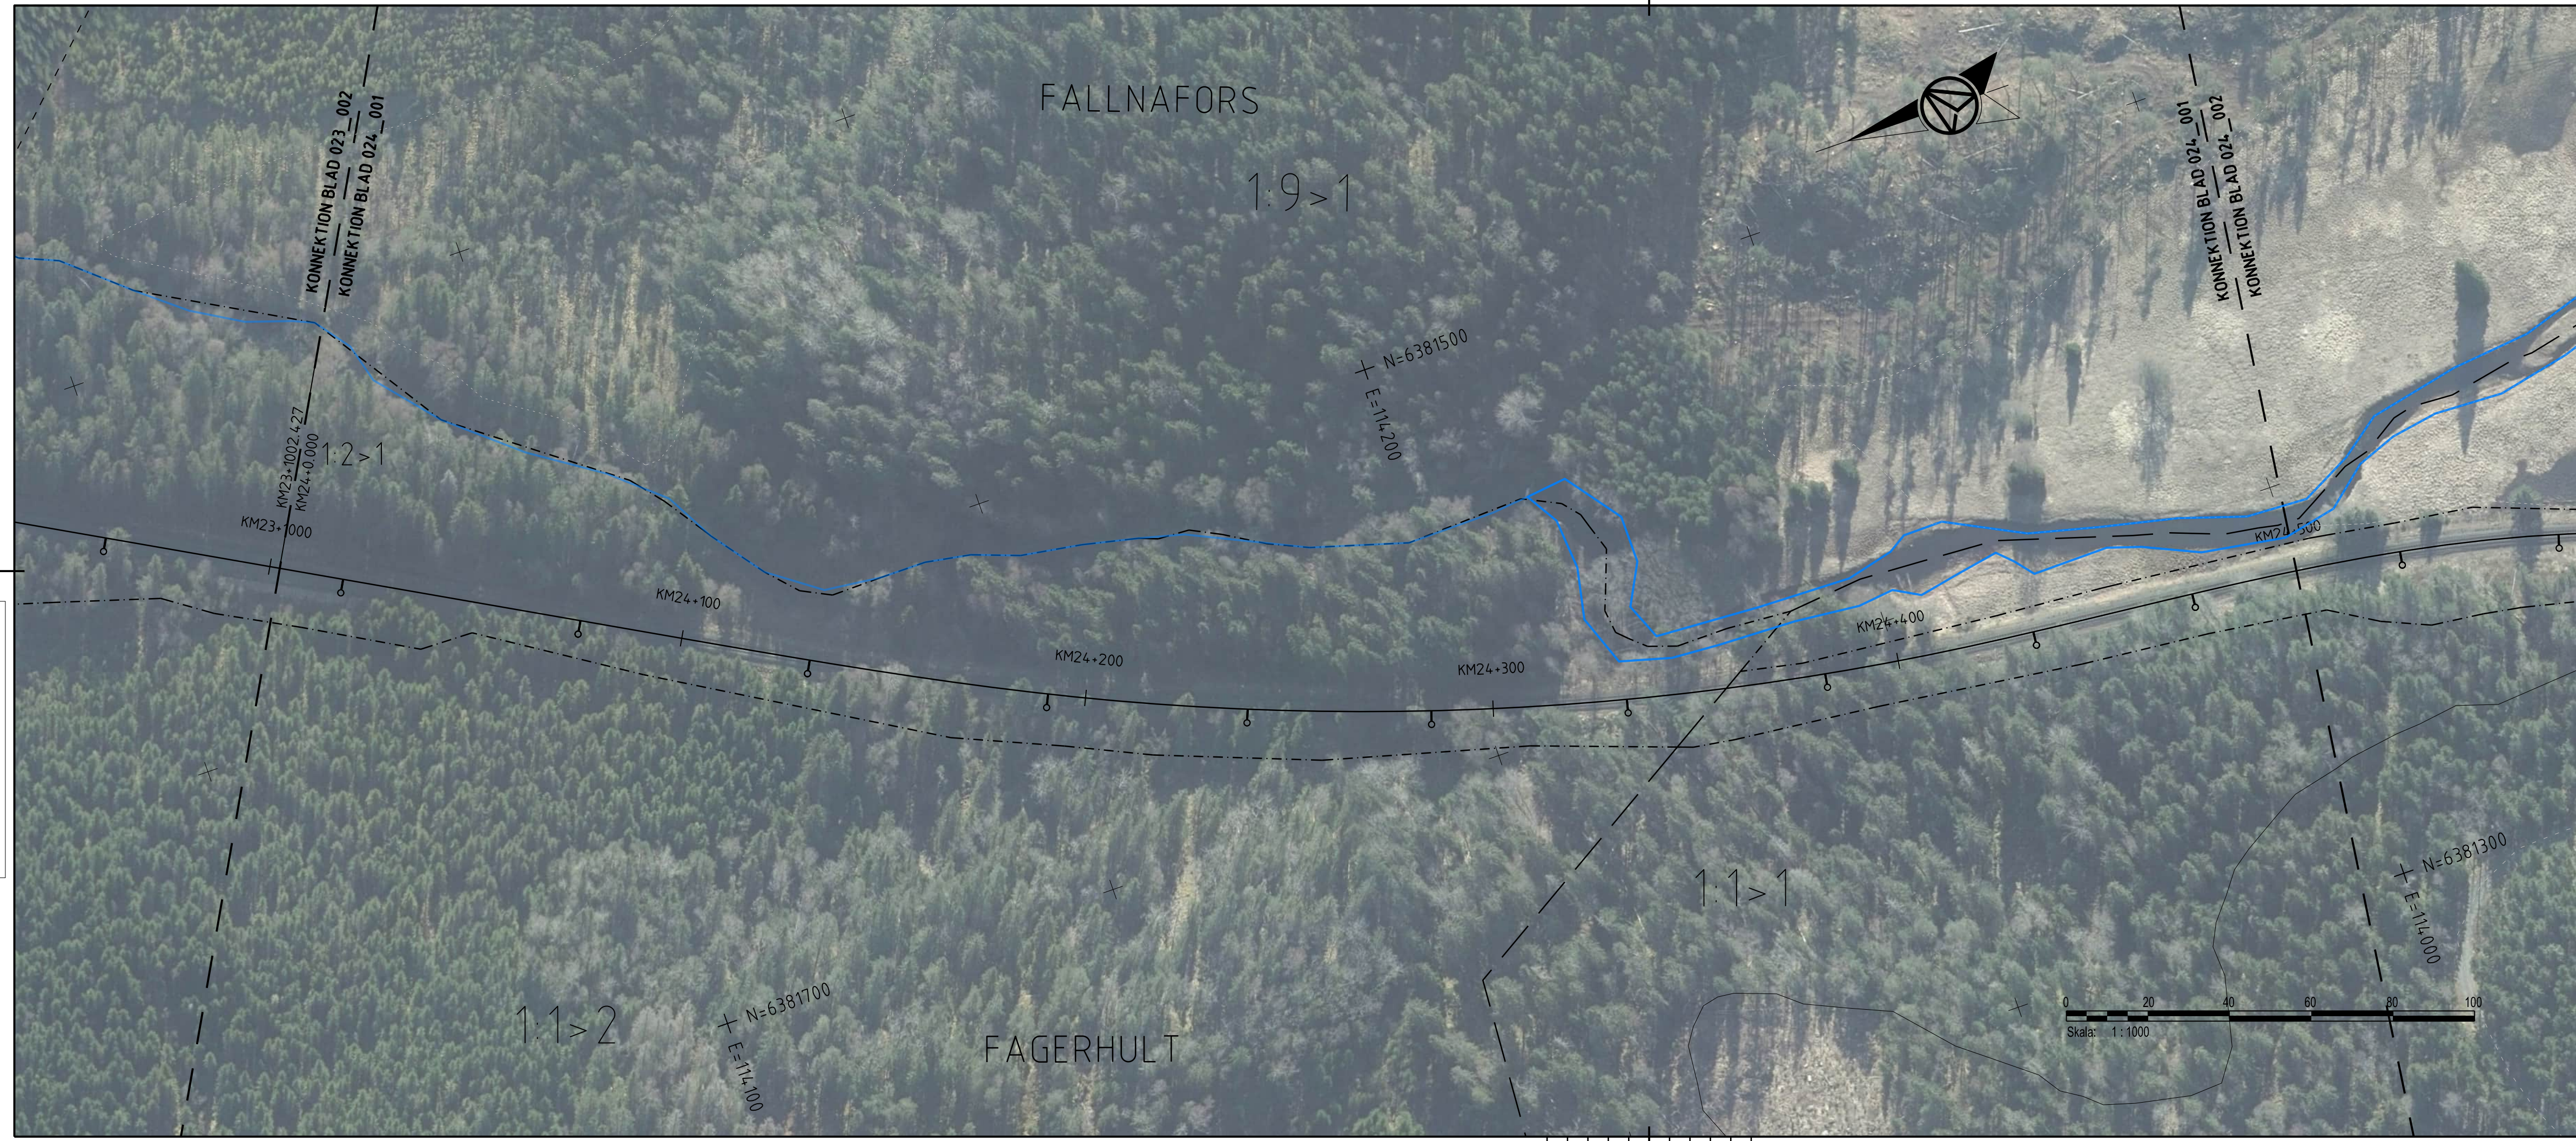

### TECKENFÖRKLARING

- GRÄNS FÖR JÄRNVAGSPLAN
- - - - GRÄNS FÖR JÄRNVAGSMARK

### BEFINTLIG ANLÄGGNING



- KM1:800 SPÄRMITT MED LÄNGDMÄTNING
- - - FASTIGHETSGRÄNS
- - - TRAKTSGRÄNS
- BEFINTLIG VÄG SOM ANVÄNDS SOM SERVICEVÄG

### NY ANLÄGGNING

- ⊙ KONTAKTLEDNINGSSTOPE MED UTLIGGARE, UNGEFÄRLIGT LÄGE
- ⊙ KONTAKTLEDNINGSSTOPE MED FÖRLÄNGD UTLIGGARE, UNGEFÄRLIGT LÄGE
- ⊙ KONTAKTLEDNINGSBRYGGA, UNGEFÄRLIGT LÄGE
- ⊙ ELSKYDDSPORTAL, UNGEFÄRLIGT LÄGE
- STÅNGSEL
- TEKNIKBYGGNAD
- ▭ DIKE / SLÄNT

### KOORDINATSYSTEM

SYSTEM I PLAN: SWEREF 99 15 00  
SYSTEM I HÖJD: RH 2000

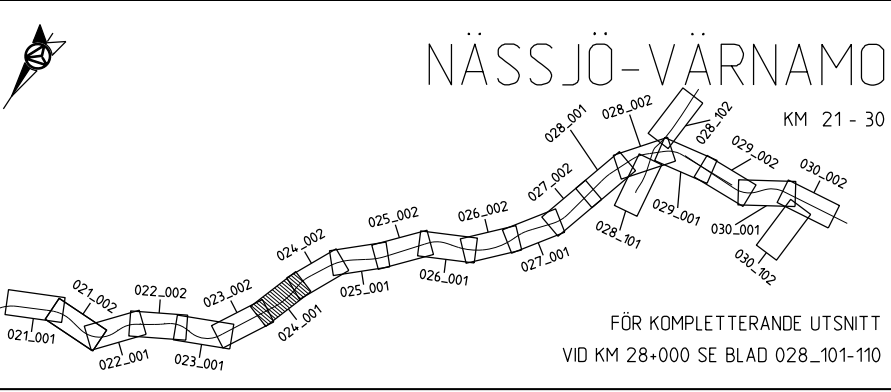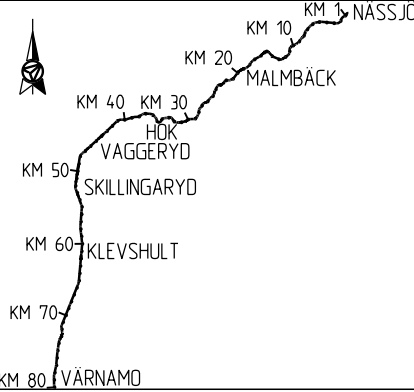

Den här ritning är Trafikverkets egendom. Allt obehörigt  
begagnande av ritningen beivras enligt lag.  
TRAFIKVERKET


ANDR. ANDRINGEN AVSER		GODKÄND AV		ANDR. DATUM	
TYP AV PLAN					
<b>JÄRNVAGSPLAN</b>					
LEVERANTÖR	AVDELNING	LEVERANS/ANDRINGS-PM	TEKNIKOMRÅDE		
AFRY	AFRY		MARK		
	UPPDRAGNUMMER	KONSTRUKTIONSNUMMER	GRANSKNINGSSTATUS / SYFTE		
	202827				
TRAFIKVERKET	HALMSTAD-NÄSSJÖ		HANDLINGS TYP		
	NÄSSJÖ-VÄRNAMO ELEKTRIFIERING		FASTSTÄLLESHANDLING		
SKAPAD AV	P. MACKOWIAK/L. WASIK		ANLÄGGNINGSTYP		
GRANSKAD AV	U. CLASSON		KILOMETER-METER		
GODKÄND AV	DATUM	SKALA	FORMAT	RITNINGSNUMMER FÖRVALTNING	BLAD
EF	2024-02-22	1:1000	A3FF		NÄSTA BLAD
					ANDR.
				001	002

AF481897  
2024-02-18:43  
LAST RENDER BY MICROSTATION: 2024-02-22 10:04:00:001.dwg  
LAST RENDER BY AUTOCAD: 2024-02-22 10:04:00:001.dwg

168299-00-103-0024-0002.dwg  
168299-00-103-0024-0002.dwg  
Den här ritning är Trafikverkets egendom. Allt obehörigt  
begagnande av ritningen beivras enligt lag.  
TRAFIKVERKET

168299-00-103-0024-0002.dwg  
168299-00-103-0024-0002.dwg  
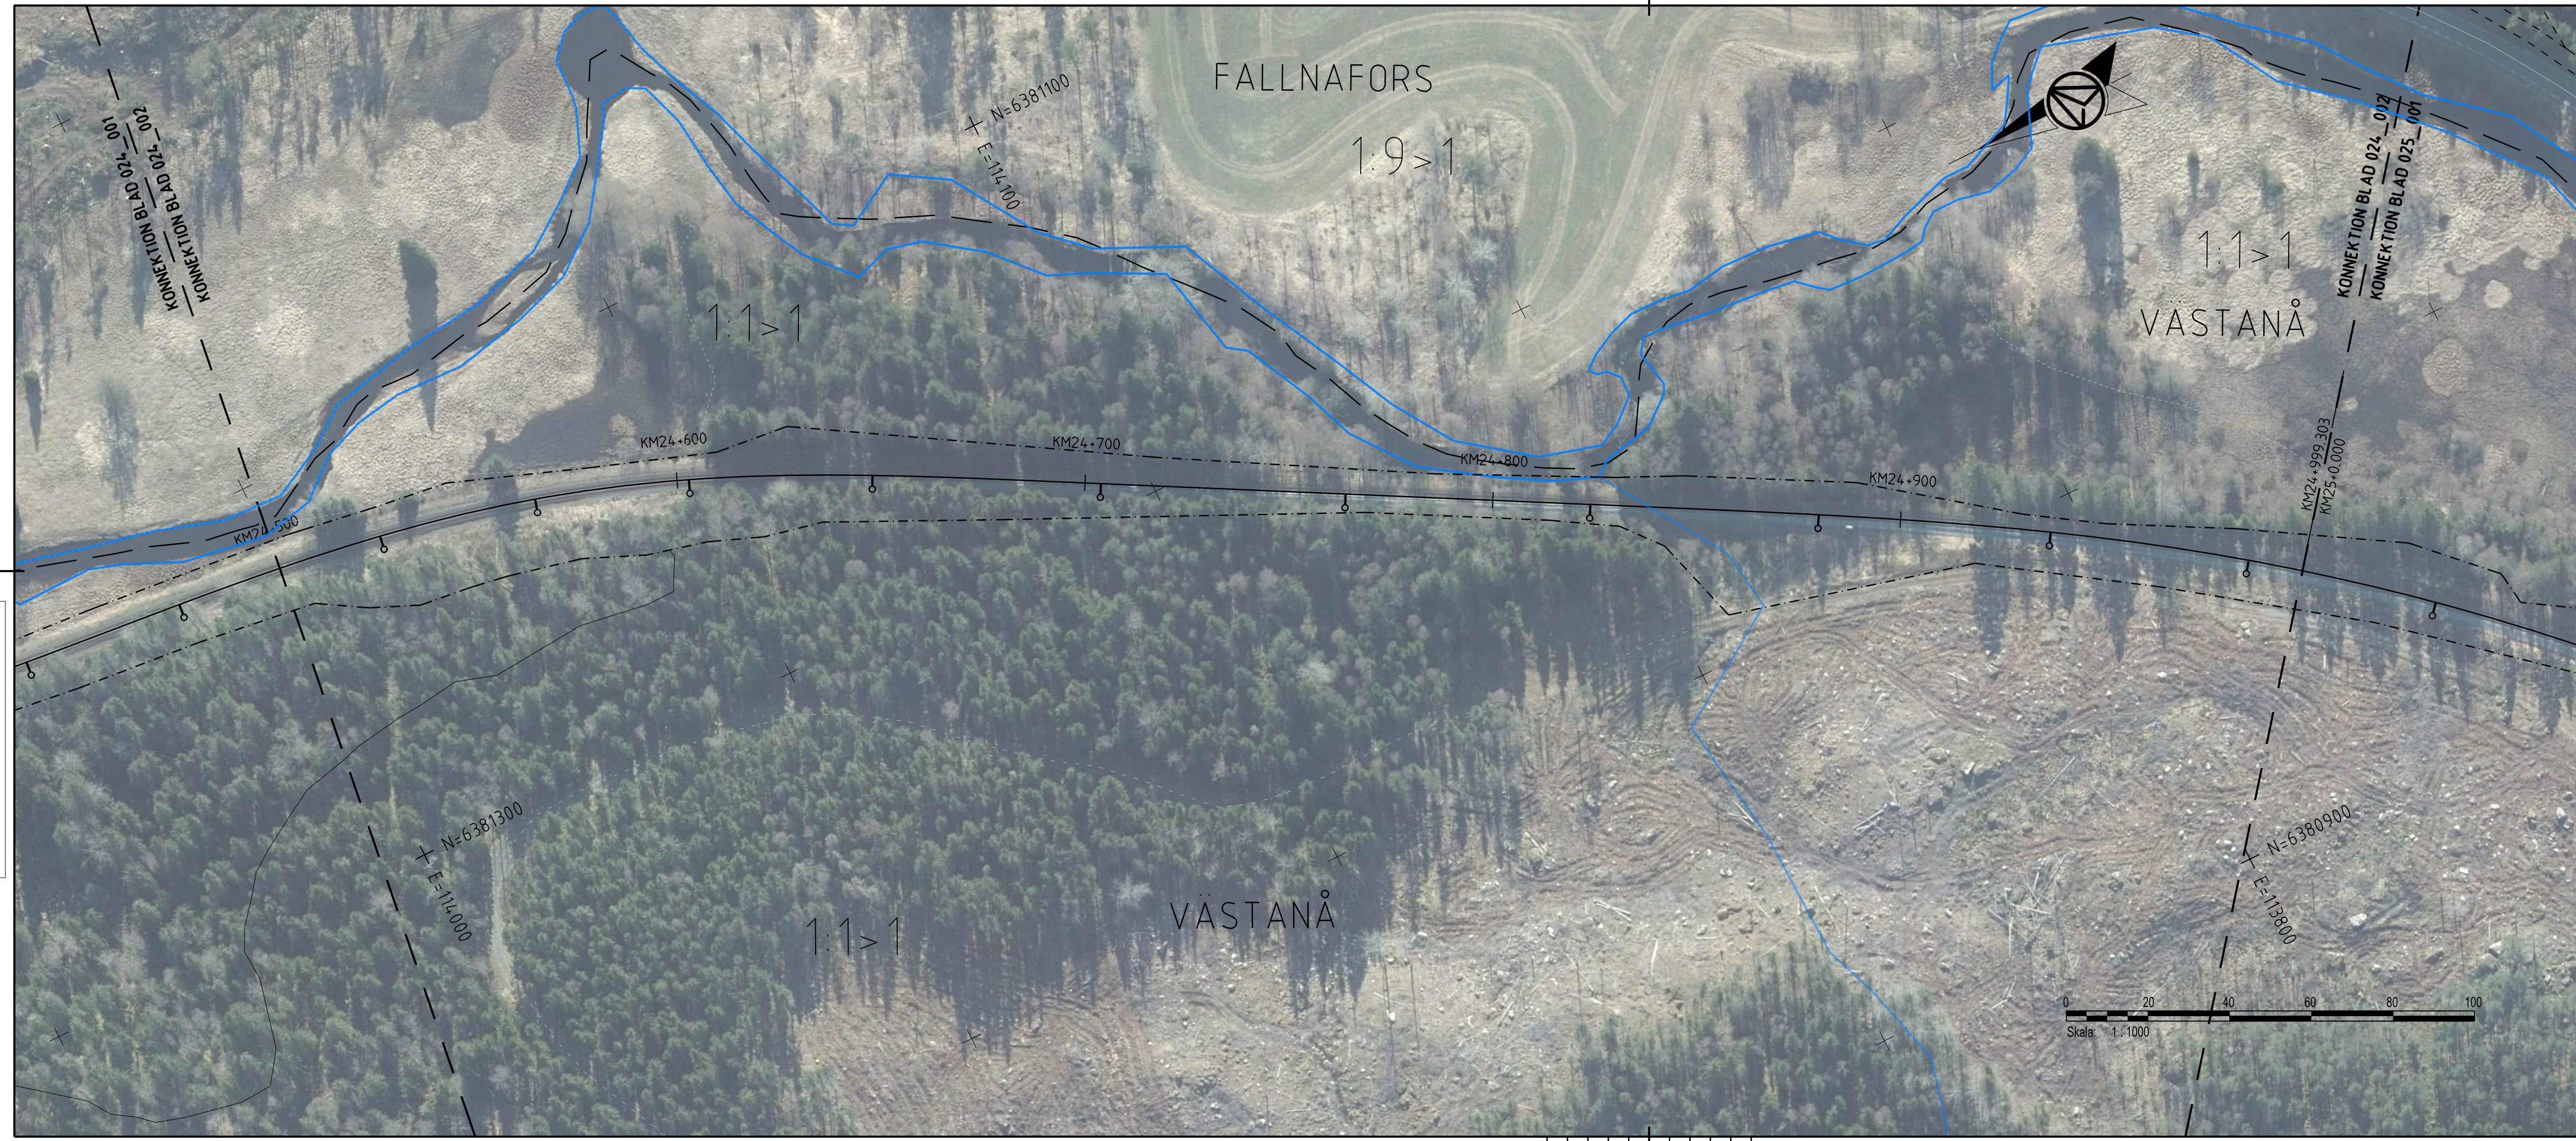

### TECKENFÖRKLARING

- · - · - GRÄNS FÖR JÄRNVAGSPLAN  
 - - - - GRÄNS FÖR JÄRNVAGSMARK

### BEFINTLIG ANLÄGGNING


KM1+800 SPÄRMITT MED LÅNGMÄTNING  
 - - - - FASTIGHETSGRÄNS  
 - - - - TRAKTSGRÄNS  
 - - - - BEFINTLIG VÄG SOM ANVÄNDS SOM SERVICEVÄG

### NY ANLÄGGNING

○ KONTAKTLEDNINGSSTOPE MED UTLIGGARE, UNGEFÄRLIGT LÄGE  
 ◀ KONTAKTLEDNINGSSTOPE MED FÖRLÅNGD UTLIGGARE, UNGEFÄRLIGT LÄGE  
 ◀ KONTAKTLEDNINGSBRYGGA, UNGEFÄRLIGT LÄGE  
 ◀ ELSKYDDSPORTAL, UNGEFÄRLIGT LÄGE  
 - - - - STÅNGSEL  
 □ TEKNIKBYGGNAD  
 □ DIKE / SLÄNT

### KOORDINATSYSTEM

SYSTEM I PLAN: SWEREFF 99 15 00  
 SYSTEM I HÖJD: RH 2000

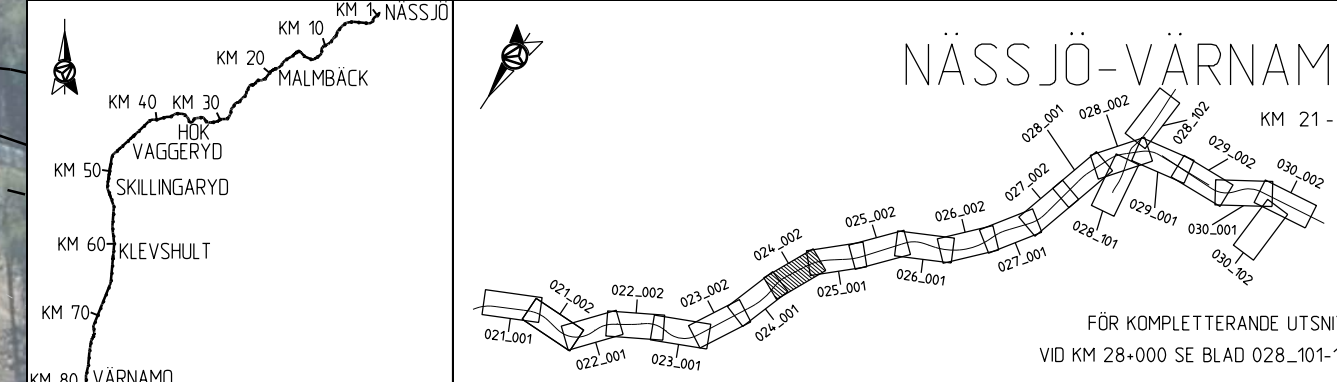

ANDR. ANDRINGS AVSER		GÖDKÄND AV		ANDR. DATUM	
TYP AV PLAN					
<b>JÄRNVAGSPLAN</b>					
LEVERANTÖR	AVDELNING	LEVERANS/ANDRINGS-PM	TEKNIKOMRÅDE		
AFRY	AFRY		MARK		
	UPPDRAGSNUMMER	KONSTRUKTIONSNUMMER	GRANSKNINGSSTATUS / SYFTE		
	202827				
TRAFIKVERKET	HALMSTAD-NÄSSJÖ		HANDLINGS-TYP		
	NÄSSJÖ-VÄRNAMO ELEKTRIFIERING		FASTSTÄLLESHANDLING		
SKAPAD AV	ILLUSTRATIONSKARTA		ANLÄGGNINGSTYP		
P. MACKOWIAK/L. WASIK					
GRANSKAD AV	SKALA	FORMAT	RITNINGSNUMMER FÖRVALTNING	BLAD	NÄSTA BLAD
U. CLASSON	1:1000	A3FF		002	001
GÖDKÄND AV	DATUM			ANDR.	
EF	2024-02-22				

AF481897  
 2024-02-22 16:43  
 LAST RENDER BY MICROSTATION: 2024-02-22 16:43  
 LAST RENDER BY AUTOCAD: 2024-02-22 16:43