

188299-00-103-0025-0001.dwg
188299-00-103-0025-0001.dwg
Den här ritning är Trafikverkets egendom. Allt obehörigt begagnande av ritningen beivras enligt lag.
TRAFIKVERKET

188299-00-103-0025-0001.dwg
188299-00-103-0025-0001.dwg
188299-00-103-0025-0001.dwg
188299-00-103-0025-0001.dwg
188299-00-103-0025-0001.dwg
188299-00-103-0025-0001.dwg
188299-00-103-0025-0001.dwg
188299-00-103-0025-0001.dwg
188299-00-103-0025-0001.dwg
188299-00-103-0025-0001.dwg



TECKENFÖRKLARING

- GRÄNS FÖR JÄRNVÄGSPLAN
- - - - GRÄNS FÖR JÄRNVÄGSMARK

BEFINTLIG ANLÄGGNING


- KM1:800 SPÄRMITT MED LÄNGDMÄTNING
- - - FASTIGHETSGRÄNS
- - - TRAKTSGRÄNS
- BEFINTLIG VÄG SOM ANVÄNDS SOM SERVICEVÄG

NY ANLÄGGNING

- KONTAKTLEDNINGSSTOPE MED UTLIGGARE, UNGEFÄRLIGT LÄGE
- ← KONTAKTLEDNINGSSTOPE MED FÖRLÄNGD UTLIGGARE, UNGEFÄRLIGT LÄGE
- ⇄ KONTAKTLEDNINGSBRYGGA, UNGEFÄRLIGT LÄGE
- ⇄ ELSKYDDSPORTAL, UNGEFÄRLIGT LÄGE
- STANGSEL
- TEKNIKBYGGNAD
- ▭ DIKE / SLÄNT

KOORDINATSYSTEM

SYSTEM I PLAN: SWEREFF 99 15 00
SYSTEM I HÖJD: RH 2000

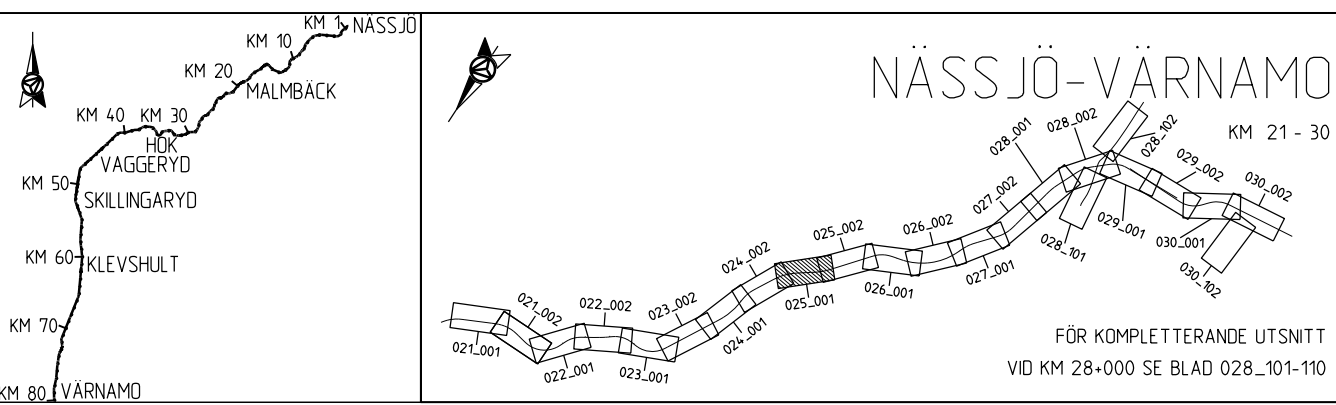

ANDR. ANDRINGS AVSER		GÖDKÄND AV		ANDR. DATUM	
TYP AV PLAN					
JÄRNVÄGSPLAN					
LEVERANTÖR	AVDELNING	LEVERANS/ANDRINGS-PM	TEKNIKOMRÅDE		
AFRY	AFRY		MARK		
	UPPDRAGSNUMMER	KONSTRUKTIONNUMMER	GRANSKNINGSSTATUS / SYFTE		
	202827				
TRAFIKVERKET	HALMSTAD-NÄSSJÖ		HANDLINGS TYP		
	NÄSSJÖ-VÄRNAMO ELEKTRIFIERING		FASTSTÄLLESHANDLING		
SKAPAD AV	GRANSKAD AV		ANLÄGGNINGSTYP		
P. MACKOWIAK/L. WASIK	U. CLASSON		KILOMETER-METER		
			025+000 - 025+500		BANDEL
					732
GÖDKÄND AV	DATUM	SKALA	FORMAT	RITNINGNUMMER FÖRVALTNING	
EF	2024-02-22	1:1000	A3FF	RITNINGNUMMER PROJEKT	
				168299-00-103-0025-0001	
				BLAD	NÄSTA BLAD
				001	002
				ANDR.	

AFRY1887
2024-02-28-12
LAST RENDER BY MICROSTATION
LAST RENDER BY AUTOCAD
-16

168299-00-103-0025-0001.dwg
168299-00-103-0025-0002.dwg
Denna ritning är Trafikverkets egendom. Allt obehörigt
begagnande av ritningen beivras enligt lag.
TRAFIKVERKET

168299-00-103-0025-0001.dwg
168299-00-103-0025-0002.dwg
168299-00-103-0025-0003.dwg
168299-00-103-0025-0004.dwg
168299-00-103-0025-0005.dwg
168299-00-103-0025-0006.dwg
168299-00-103-0025-0007.dwg
168299-00-103-0025-0008.dwg
168299-00-103-0025-0009.dwg
168299-00-103-0025-0010.dwg
168299-00-103-0025-0011.dwg
168299-00-103-0025-0012.dwg
168299-00-103-0025-0013.dwg
168299-00-103-0025-0014.dwg
168299-00-103-0025-0015.dwg



TECKENFÖRKLARING

- GRÄNS FÖR JÄRNVAGSPLAN
- GRÄNS FÖR JÄRNVAGSMARK

BEFINTLIG ANLÄGGNING


- KM1:800 SPÄRMITT MED LÄNGDMÄTNING
- - - FASTIGHETSGRÄNS
- - - TRAKTSGRÄNS
- BEFINTLIG VÄG SOM ANVÄNDS SOM SERVICEVÄG

NY ANLÄGGNING

- KONTAKTLEDNINGSTOPE MED UTLIGGARE, UNGEFÄRLIGT LÄGE
- ← KONTAKTLEDNINGSTOPE MED FÖRLÅNGT UTLIGGARE, UNGEFÄRLIGT LÄGE
- ⇄ KONTAKTLEDNINGSBRYGGA, UNGEFÄRLIGT LÄGE
- ⊕ ELSKYDDSPORTAL, UNGEFÄRLIGT LÄGE
- STANGSEL
- TEKNIKBYGGNAD
- ▭ DIKE / SLÄNT

KOORDINATSYSTEM


SYSTEM I PLAN: SWEREF 99 15 00
SYSTEM I HÖJD: RH 2000

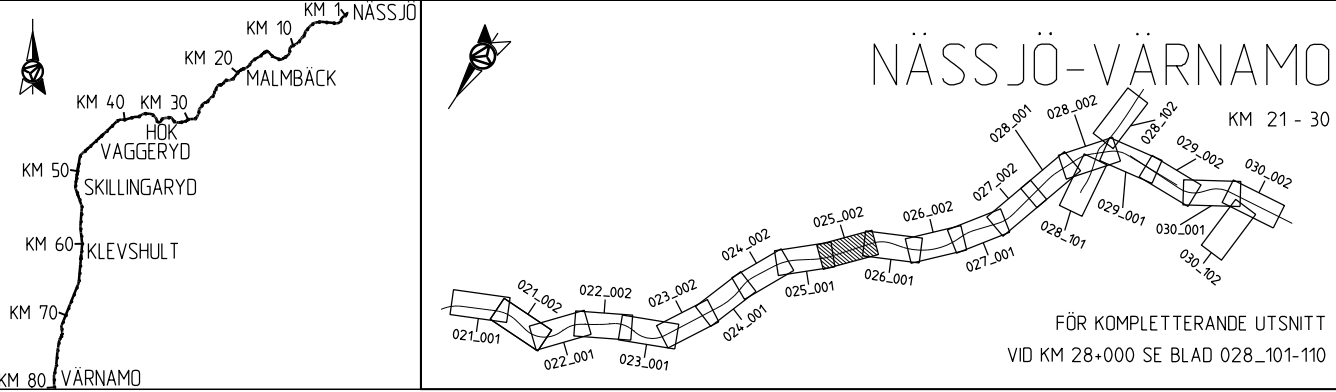

ANDR. ANDRINGSÄVSER	TYP AV PLAN		GÖDKÄND AV		ANDR. DATUM
JÄRNVAGSPLAN					
LEVERANTÖR AFRY	AVDELNING AFRY	LEVERANS/ANDRINGS-PM	TEKNIKOMRÅDE MARK		
	UPPDRAGSNUMMER 202827	KONSTRUKTIONSNUMMER	GRANSKNINGSSTATUS / SYFTE		
TRAFIKVERKET	HALMSTAD-NÄSSJÖ		HANDLINGS-TYP FASTSTÄLLESHANDLING		
	NÄSSJÖ-VÄRNAMO ELEKTRIFIERING		ANLÄGGNINGSTYP		
SKAPAD AV P. MACKOWIAK/L. WASIK	ILLUSTRATIONSKARTA		KILOMETER-METER 025+500 - 025+1000	BANDEL 732	
GRANSKAD AV U. CLASSON			RITNINGSNUMMER PROJEKT 168299-00-103-0025-0002		
GÖDKÄND AV EF	DATUM 2024-02-22	SKALA 1:1000	FORMAT A3FF	RITNINGSNUMMER FÖRVALTNING	BLAD 002
					NÄSTA BLAD 001
					ANDR.

LAST RENDER BY MICROSTATION 2024-02-28 10:00:00

LAST RENDER BY AUTOCAD

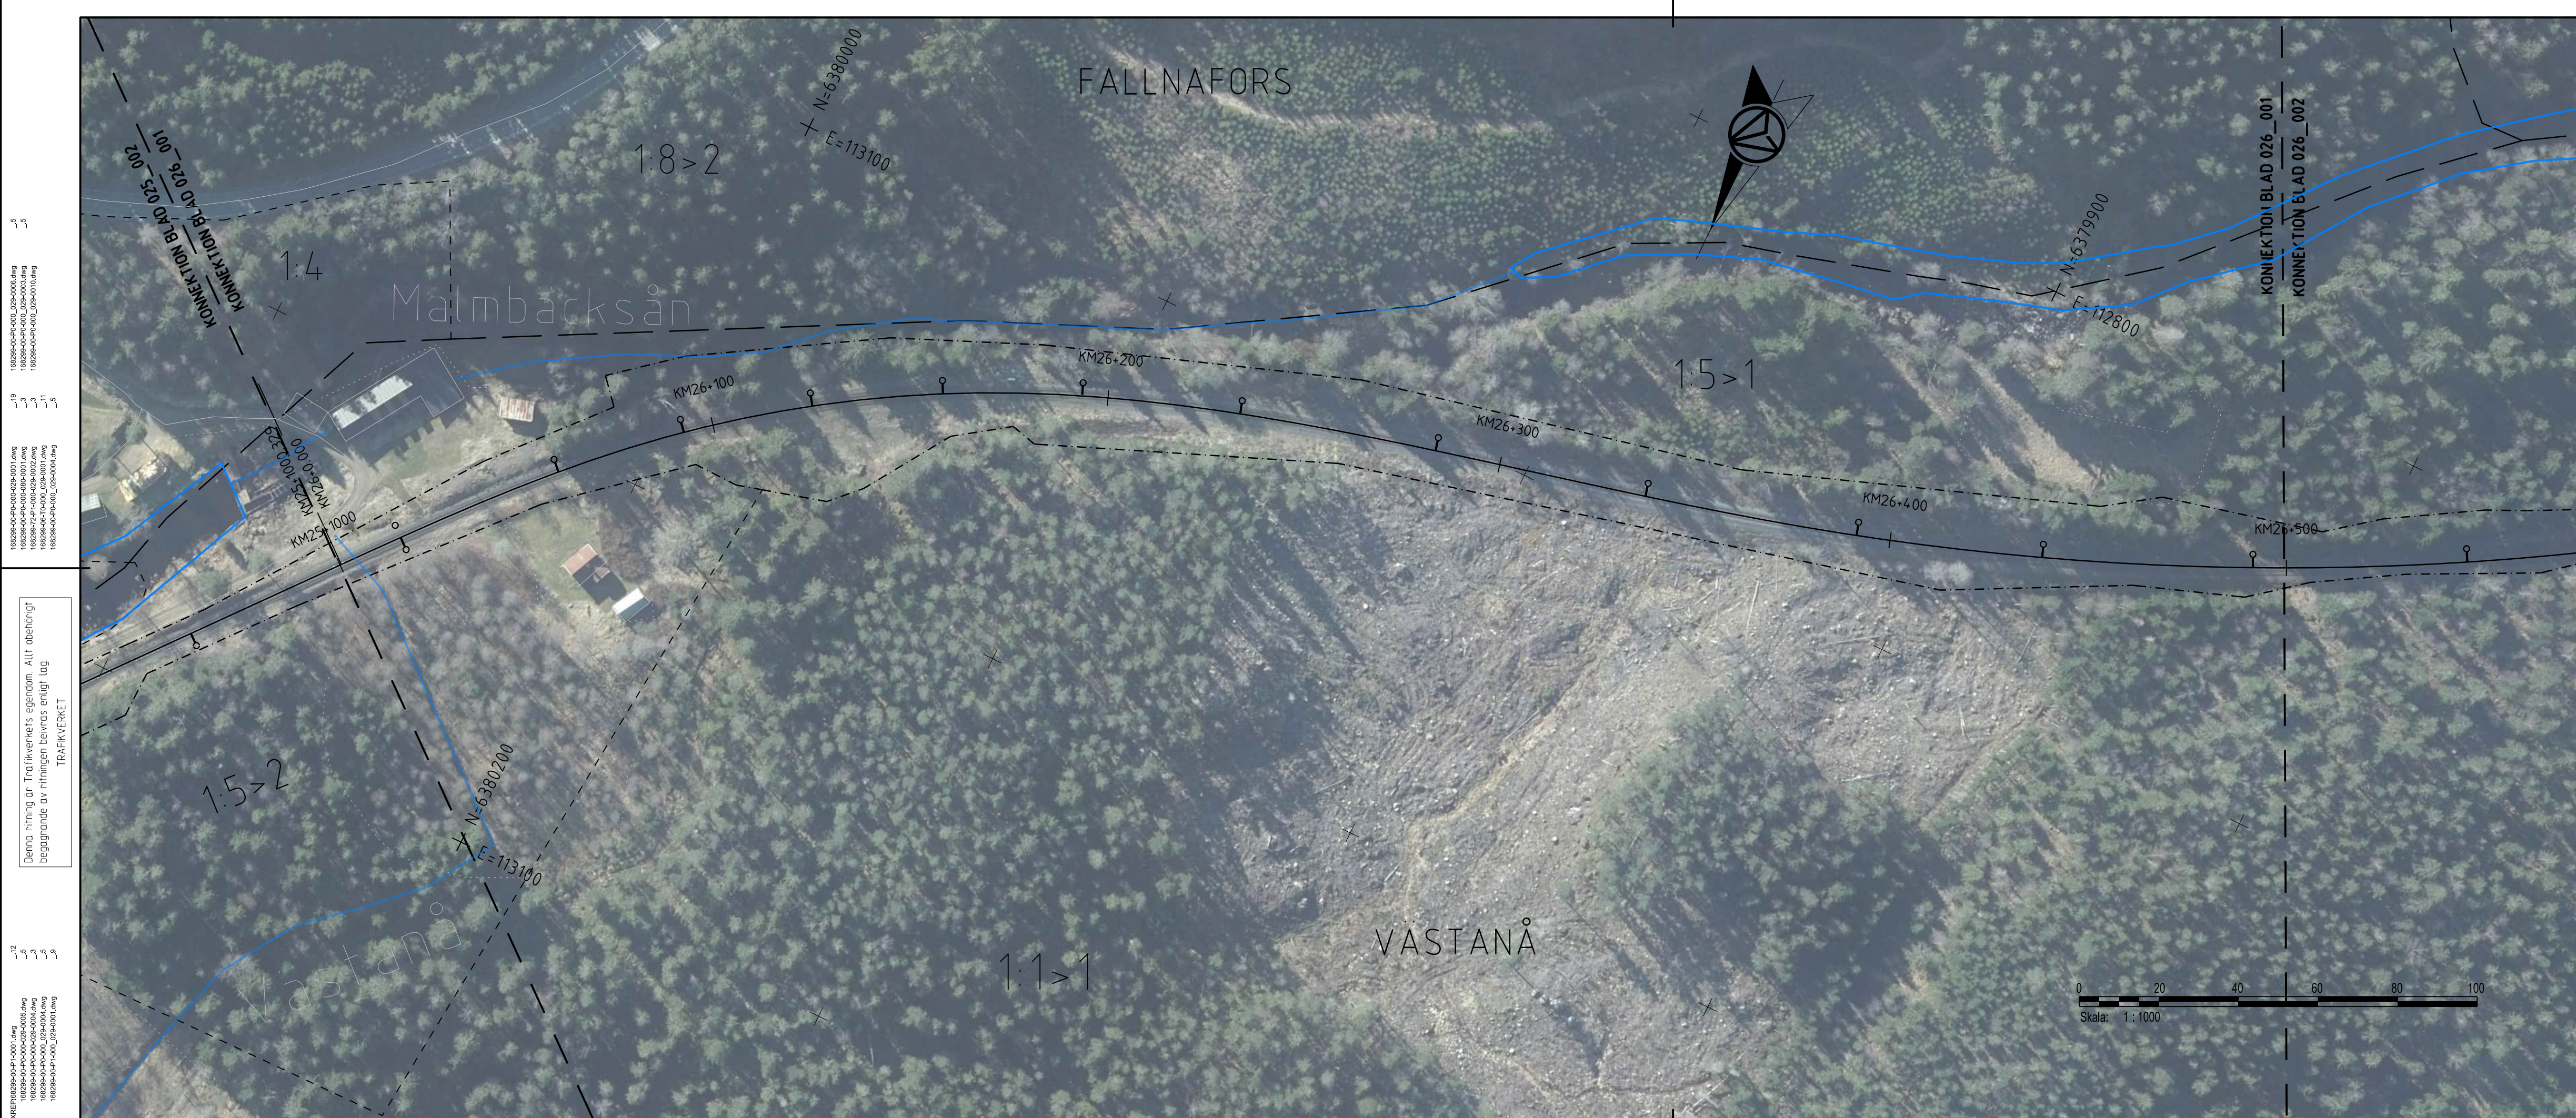

TECKENFÖRKLARING

- GRÄNS FÖR JÄRNVÄGSPLAN
- GRÄNS FÖR JÄRNVÄGSMARK

BEFINTLIG ANLÄGGNING



- KM1+800 SPÄRMITT MED LÄNGDMÄTNING
- FASTIGHETSGRÄNS
- TRAKTSGRÄNS
- BEFINTLIG VÄG SOM ANVÄNDS SOM SERVICEVÄG

NY ANLÄGGNING

- KONTAKTLEDNINGSSTOPE MED UTLIGGARE, UNGEFÄRLIGT LÄGE
- KONTAKTLEDNINGSSTOPE MED FÖRLÄNGD UTLIGGARE, UNGEFÄRLIGT LÄGE
- KONTAKTLEDNINGSBRYGGA, UNGEFÄRLIGT LÄGE
- ELSKYDDSPORTAL, UNGEFÄRLIGT LÄGE
- STANGSEL
- TEKNIKBYGGNAD
- DIKE / SLÄNT

KOORDINATSYSTEM

SYSTEM I PLAN: SWEREF 99 15 00
SYSTEM I HÖJD: RH 2000

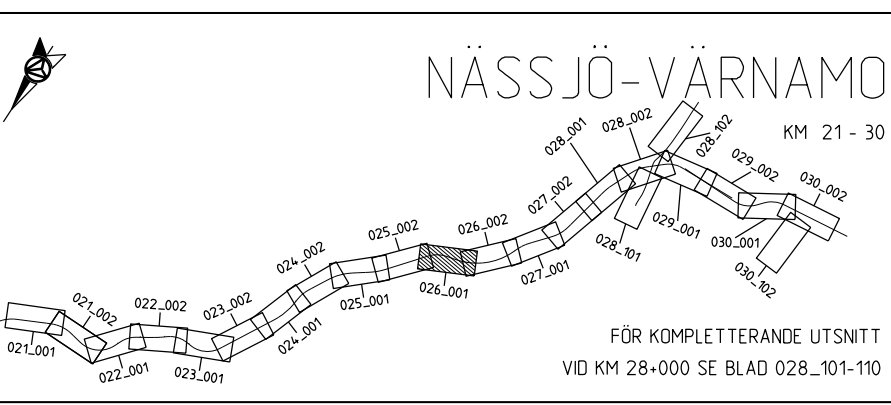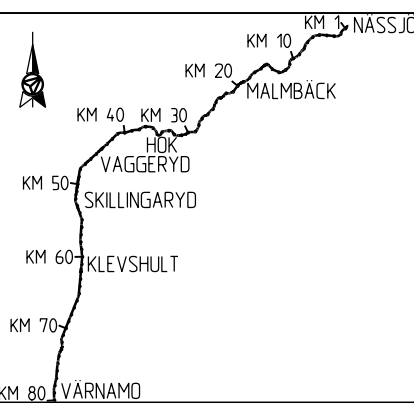

Den här ritning är Trafikverkets egendom. Allt obehörigt begagnande av ritningen beivras enligt lag.
TRAFIKVERKET

168299-00-103-002-001.dwg
168299-00-103-002-002.dwg
168299-00-103-002-003.dwg
168299-00-103-002-004.dwg
168299-00-103-002-005.dwg
168299-00-103-002-006.dwg
168299-00-103-002-007.dwg
168299-00-103-002-008.dwg
168299-00-103-002-009.dwg
168299-00-103-002-010.dwg
168299-00-103-002-011.dwg
168299-00-103-002-012.dwg


ANDR. ANDRINGEN AVSER				GODKÄND AV	ANDR. DATUM
TYP AV PLAN					
JÄRNVÄGSPLAN					
LEVERANTÖR	AVDELNING	LEVERANS/ÄNDRINGS-PM	TEKNIKOMRÅDE		
	AFRY		MARK		
	UPPDRAGSGRUPPNUMMER	KONSTRUKTIONSNUMMER	GRANSKNINGSSTATUS / SYFTE		
	202827				
	HALMSTAD-NÄSSJÖ		HANDLINGS TYP		
	NÄSSJÖ-VÄRNAMO ELEKTRIFIERING		FASTSTÄLLESHANDLING		
	ILLUSTRATIONSKARTA		ANLÄGGNINGSTYP		
SKAPAD AV	DATUM	SKALA	FORMAT	RITNINGSNUMMER FÖRVALTNING	BLAD
P. MACKOWIAK/L. WASIK	2024-02-22	1:1000	A3FF		NÄSTA BLAD
GRANSKAD AV					ANDR.
U. CLASSON					
GODKÄND AV					
EF					
		KILOMETER-METER	BANDEL		
		026+000 - 026+500	732		
		RITNINGSNUMMER PROJEKT			
		168299-00-103-0026-0001			
		BLAD	NÄSTA BLAD	ANDR.	
		001	002		



168299-00-103-0026-0001.dwg
168299-00-103-0026-0002.dwg
Den här ritning är Trafikverkets egendom. Allt obehörigt beaktande av ritningen beivras enligt lag.
TRAFIKVERKET

168299-00-103-0026-0001.dwg
168299-00-103-0026-0002.dwg
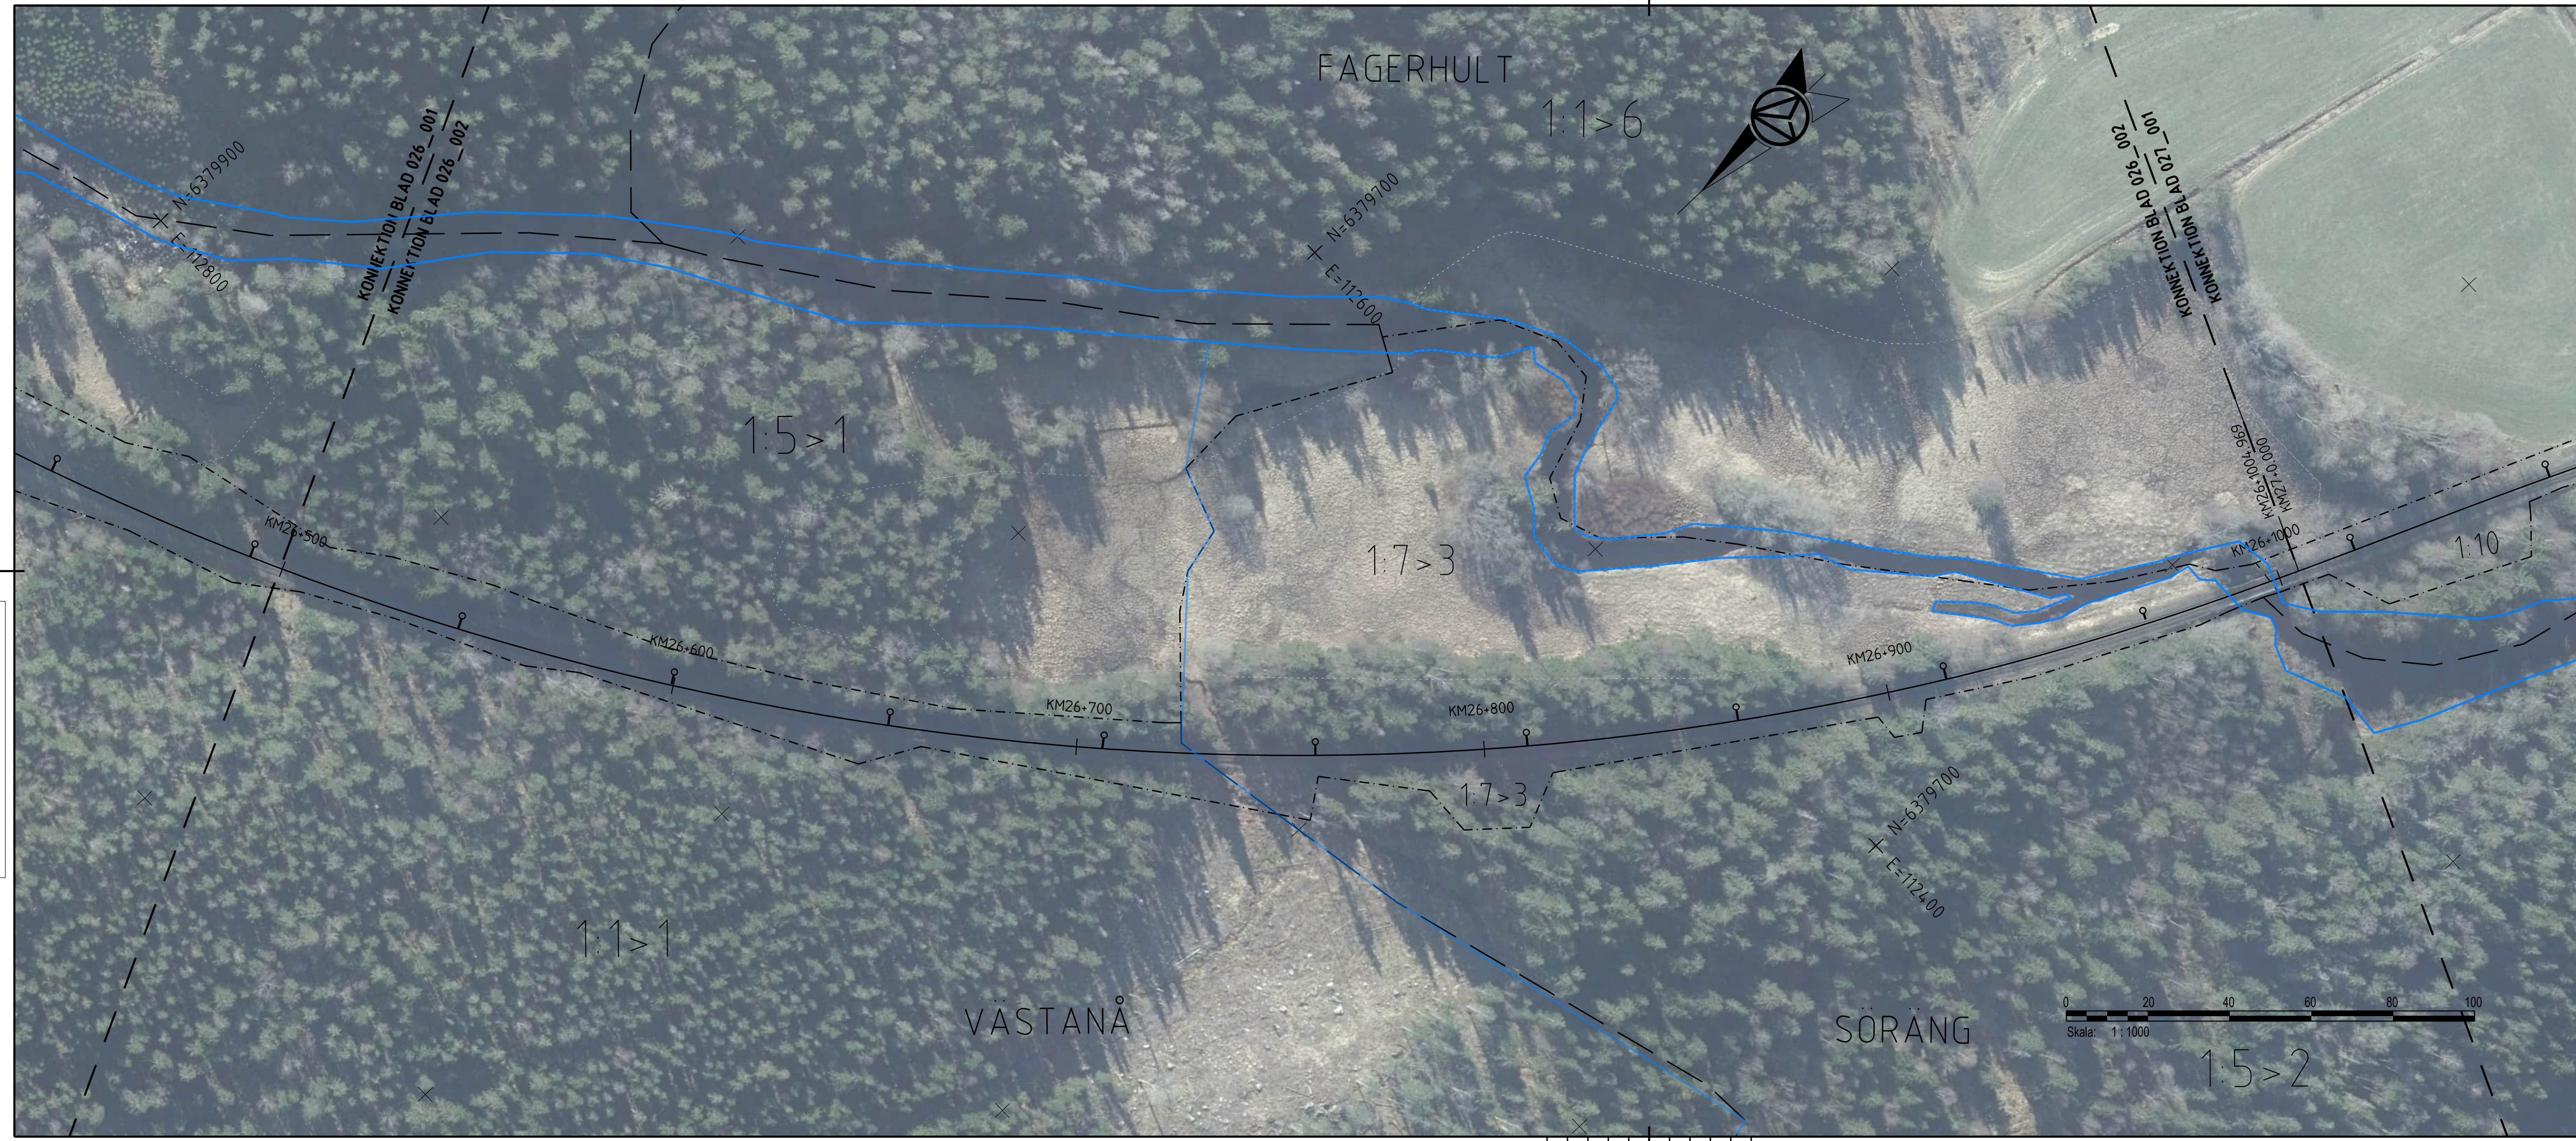

TECKENFÖRKLARING

- GRÄNS FÖR JÄRNVAGSPLAN
- - - - GRÄNS FÖR JÄRNVAGSMARK

BEFINTLIG ANLÄGGNING



- KM1+800 SPÄRMITT MED LÄNGDMÄTNING
- - - FASTIGHETSGRÄNS
- - - TRAKTSGRÄNS
- BEFINTLIG VÄG SOM ANVÄNDS SOM SERVICEVÄG

NY ANLÄGGNING


- ⊙ KONTAKTLEDNINGSSTOPE MED UTLIGGARE, UNGEFÄRLIGT LÄGE
- ⊙ KONTAKTLEDNINGSSTOPE MED FÖRLÄNGD UTLIGGARE, UNGEFÄRLIGT LÄGE
- ⊙ KONTAKTLEDNINGSBRYGGA, UNGEFÄRLIGT LÄGE
- ⊙ ELSKYDDSPORTAL, UNGEFÄRLIGT LÄGE
- STÅNGSEL
- TEKNIKBYGGNAD
- ▭ DIKE / SLÄNT

KOORDINATSYSTEM


SYSTEM I PLAN: SWEREFF 99 15 00
SYSTEM I HÖJD: RH 2000

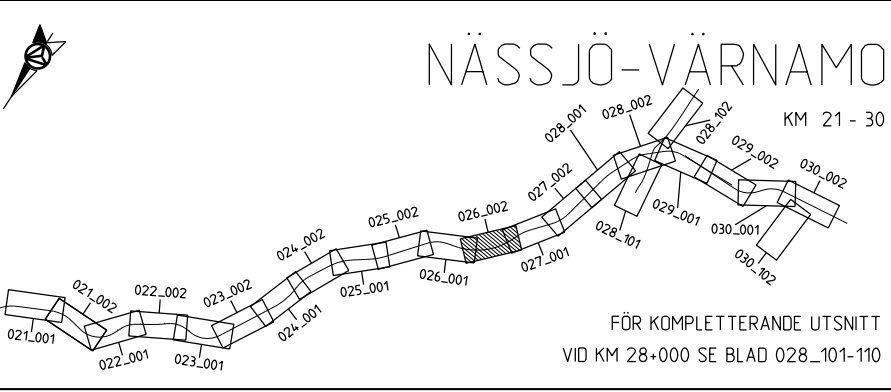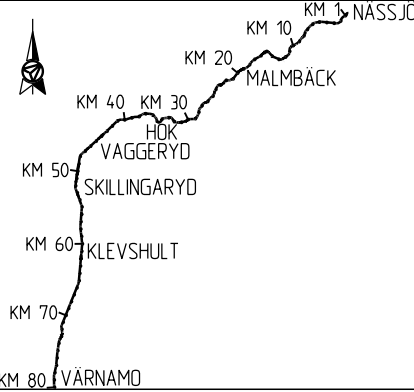

ANDR. ANDRINGEN AVSER		GODKÄND AV		ANDR. DATUM	
TYP AV PLAN					
JÄRNVAGSPLAN					
LEVERANTÖR	AVDELNING	LEVERANS/ANDRINGS-PM	TEKNIKOMRÅDE		
AFRY	AFRY		MARK		
	UPPDRAGSNUMMER	KONSTRUKTIONNUMMER	GRANSKNINGSSTATUS / SYFTE		
	202827				
TRAFIKVERKET	HALMSTAD-NÄSSJÖ		HANDLINGS TYP		
	NÄSSJÖ-VÄRNAMO ELEKTRIFIERING		FASTSTÄLLESHANDLING		
SKAPAD AV	ILLUSTRATIONSKARTA		ANLÄGGNINGSTYP		
P. MACKOWIAK/L. WASIK					
GRANSKAD AV	SKALA	FORMAT	RITNINGNUMMER FÖRVALTNING	BLAD	NÄSTA BLAD
U. CLASSON	1:1000	A3FF		002	001
GODKÄND AV	DATUM	SKALA	FORMAT	RITNINGNUMMER FÖRVALTNING	BLAD
EF	2024-02-22	1:1000	A3FF		002

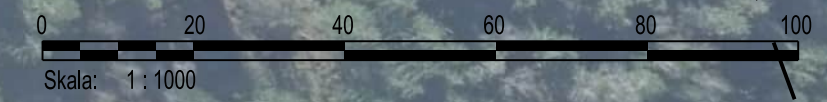

AFRY 1887
2024-02-18:44
LAST RENDER BY MICROSTATION 2024-02-22 10:05:00:002.dwg
LAST RENDER BY AUTOCAD: 18

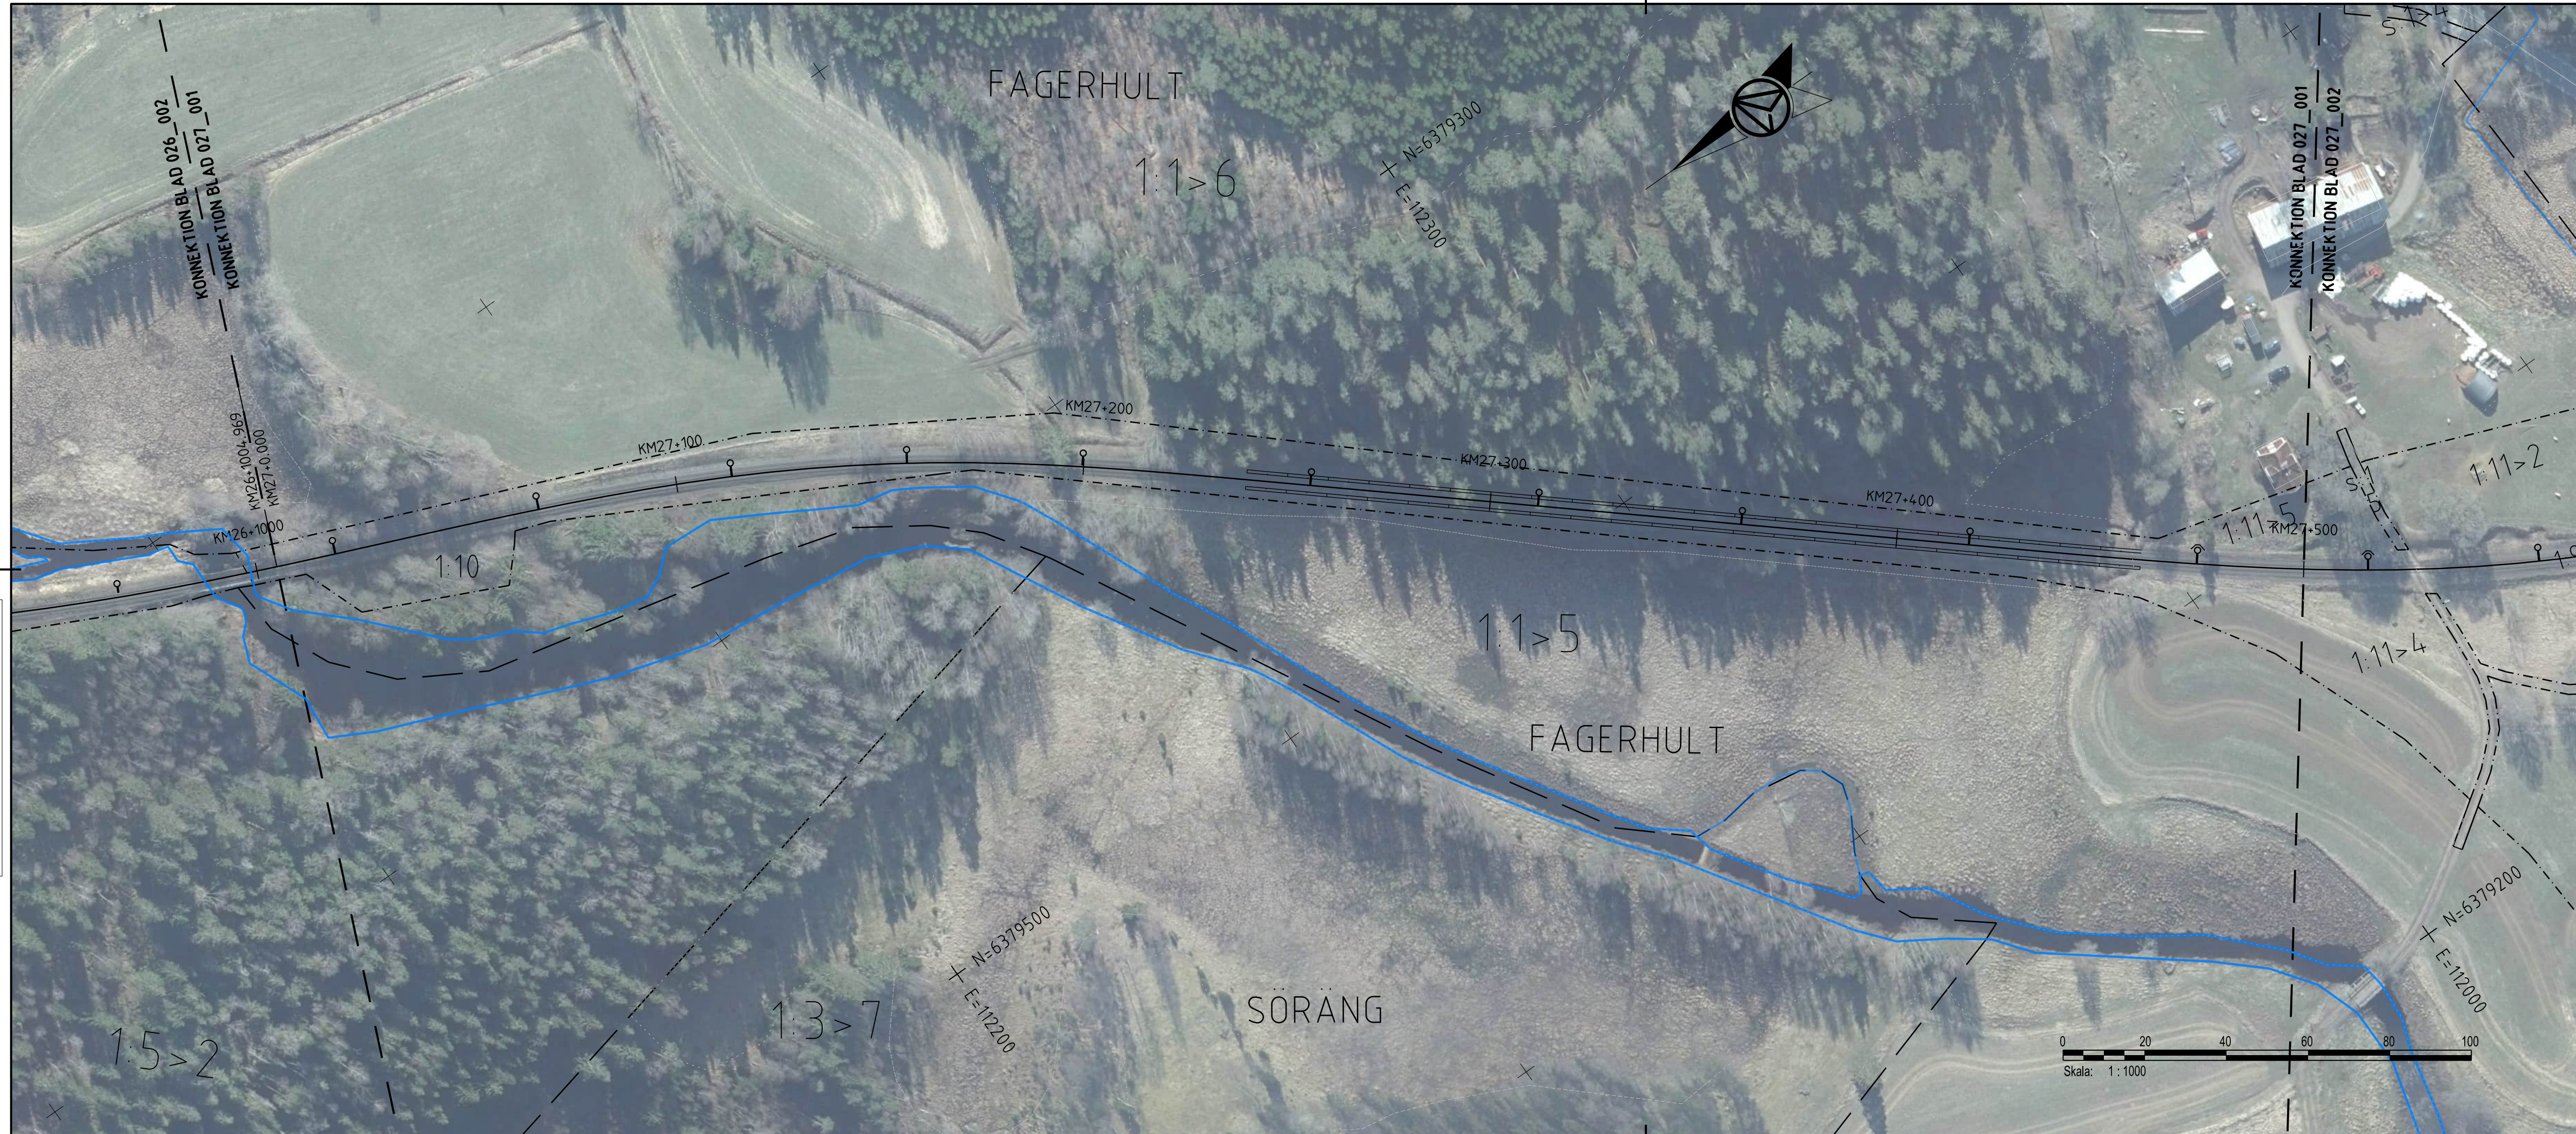

TECKENFÖRKLARING

- GRÄNS FÖR JÄRNVÄGSPLAN
- - - GRÄNS FÖR JÄRNVÄGSMARK

BEFINTLIG ANLÄGGNING


- KM1+800 SPÄRMITT MED LÄNGDMÄTNING
- - - FASTIGHETSGRÄNS
- - - TRAKTSGRÄNS
- BEFINTLIG VÄG SOM ANVÄNDS SOM SERVICEVÄG

NY ANLÄGGNING

- KONTAKTLEDNINGSSTOPE MED UTLIGGARE, UNGEFÄRLIGT LÄGE
- ◀ KONTAKTLEDNINGSSTOPE MED FÖRLÄNGD UTLIGGARE, UNGEFÄRLIGT LÄGE
- ◀ KONTAKTLEDNINGSBRYGGA, UNGEFÄRLIGT LÄGE
- ◀ ELSKYDDSPORTAL, UNGEFÄRLIGT LÄGE
- STÅNGSEL
- TEKNIKBYGGNAD
- ▭ DIKE / SLÄNT

KOORDINATSYSTEM

SYSTEM I PLAN: SWEREF 99 15 00
SYSTEM I HÖJD: RH 2000

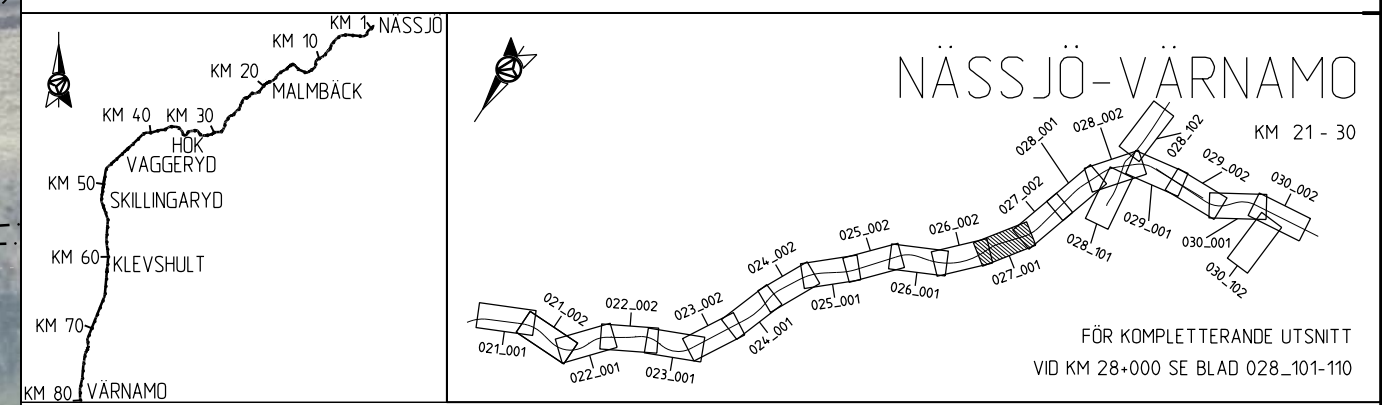

Denna ritning är Trafikverkets egendom. Allt obehörigt begagnande av ritningen beivras enligt lag.
 TRAFIKVERKET

ANDR	ANDRINGEN AVSER	GÖDKÄND AV	ANDR. DATUM
TYP AV PLAN	JÄRNVÄGSPLAN		
LEVERANTÖR	AVDELNING	LEVERANS-/ANDRINGS-PM	TEKNIKOMRÅDE
AFRY	AFRY		MARK
	UPPDRAGSNUMMER	KONSTRUKTIONSNUMMER	GRANSKNINGSSTATUS / SYFTE
	202827		
TRAFIKVERKET	HALMSTAD-NÄSSJÖ		HANDLINGSTYP
	NÄSSJÖ-VÄRNAMO ELEKTRIFIERING		FASTSTÄLLESHANDLING
SKAPAD AV	GRANSKAD AV	ILLUSTRATIONSKARTA	ANLÄGGNINGSTYP
P. MACKOWIAK/L. WASIK	U. CLASSON		
GÖDKÄND AV	DATUM	SKALA	FORMAT
EF	2024-02-22	1:1000	A3FF
		FORMAT	RITNINGSNUMMER FÖRVALTNING
			168299-00-103-0027-0001
		BLAD	NÄSTA BLAD
		001	002

Denna ritning är Trafikverkets egendom. Allt obehörigt begagnande av ritningen beivras enligt lag.
 TRAFIKVERKET



TECKENFÖRKLARING

- GRÄNS FÖR JÄRNVÄGSPLAN
- - - - GRÄNS FÖR JÄRNVÄGSMARK

BEFINTLIG ANLÄGGNING


- KM1-800 SPÄRMITT MED LÅNGMÄTNING
- - - FASTIGHETSGRÄNS
- TRAKTSGRÄNS
- == BEFINTLIG VÄG SOM ANVÄNDS SOM SERVICEVÄG

NY ANLÄGGNING

- KONTAKTLEDNINGSTOPE MED UTLIGGARE, UNGEFÄRLIGT LÄGE
- ◀ KONTAKTLEDNINGSTOPE MED FÖRLÅNGAD UTLIGGARE, UNGEFÄRLIGT LÄGE
- ◀ KONTAKTLEDNINGSBRYGGA, UNGEFÄRLIGT LÄGE
- ⊕ ELSKYDDSPORTAL, UNGEFÄRLIGT LÄGE
- STÅNGSEL
- TEKNIKBYGGNAD
- ▬ DIKE / SLÄNT

KOORDINATSYSTEM

SYSTEM I PLAN: SWEREF 99 15 00
SYSTEM I HÖJD: RH 2000

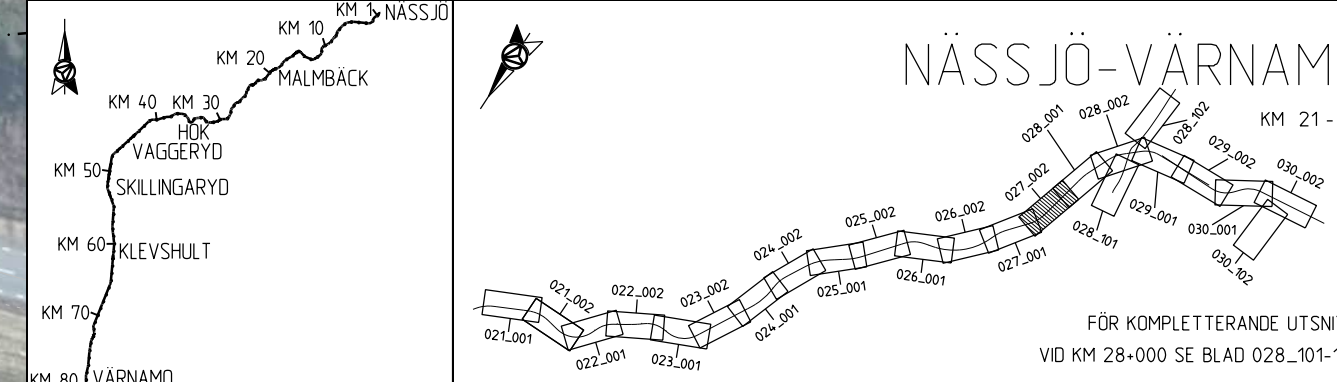

ANDR	ANDRINGEN AVSER		GODKÄND AV	ANDR. DATUM
TYP AV PLAN	JÄRNVÄGSPLAN			
LEVERANTÖR	AVDELNING	LEVERANS-/ANDRINGS-PM	TEKNIKMÅRADE	
AFRY	AFRY		MARK	
	UPPDRAGSNUMMER	KONSTRUKTIONNUMMER	GRANSKNINGSSTATUS / SYFTE	
	202827			
TRAFIKVERKET	HALMSTAD-NÄSSJÖ		HANDLINGS-TYP	
	NÄSSJÖ-VÄRNAMO ELEKTRIFIERING		FASTSTÄLLESHANDLING	
SKAPAD AV	GRANSKAD AV		KILOMETER-METER	BANDEL
P. MACKOWIAK/L. WASIK	U. CLASSON		027+500 - 027+1000	732
	GODKÄND AV		RITNINGNUMMER PROJEKT	
EF	2024-02-22		168299-00-103-0027-0002	
	DATUM	SKALA	FORMAT	RITNINGNUMMER FÖRVALTNING
	2024-02-22	1:1000	A3FF	
			BLAD	NÄSTA BLAD
			002	001
				ANDR.

168299-00-103-0028-0001.dwg
168299-00-103-0028-0002.dwg
Den här ritning är Trafikverkets egendom. Allt obehörigt
begagnande av ritningen beivras enligt lag.
TRAFIKVERKET

168299-00-103-0028-0001.dwg
168299-00-103-0028-0002.dwg
168299-00-103-0028-0003.dwg
168299-00-103-0028-0004.dwg
168299-00-103-0028-0005.dwg
168299-00-103-0028-0006.dwg
168299-00-103-0028-0007.dwg
168299-00-103-0028-0008.dwg
168299-00-103-0028-0009.dwg
168299-00-103-0028-0010.dwg



TECKENFÖRKLARING

- GRÄNS FÖR JÄRNVAGSPLAN
- - - - GRÄNS FÖR JÄRNVAGSMARK

BEFINTLIG ANLÄGGNING



- KM1+800 SPÄRMITT MED LÄNGDMÄTNING
- - - FASTIGHETSGRÄNS
- - - TRAKTSGRÄNS
- BEFINTLIG VÄG SOM ANVÄNDS SOM SERVICEVÄG

NY ANLÄGGNING

- KONTAKTLEDNINGSSTOPE MED UTLIGGARE, UNGEFÄRLIGT LÄGE
- KONTAKTLEDNINGSSTOPE MED FÖRLÄNGD UTLIGGARE, UNGEFÄRLIGT LÄGE
- KONTAKTLEDNINGSBRYGGA, UNGEFÄRLIGT LÄGE
- ELSKYDDSPORTAL, UNGEFÄRLIGT LÄGE
- STÅNGSEL
- TEKNIKBYGGNAD
- DIKE / SLÄNT

KOORDINATSYSTEM

SYSTEM I PLAN: SWEREFF 99 15 00
SYSTEM I HÖJD: RH 2000

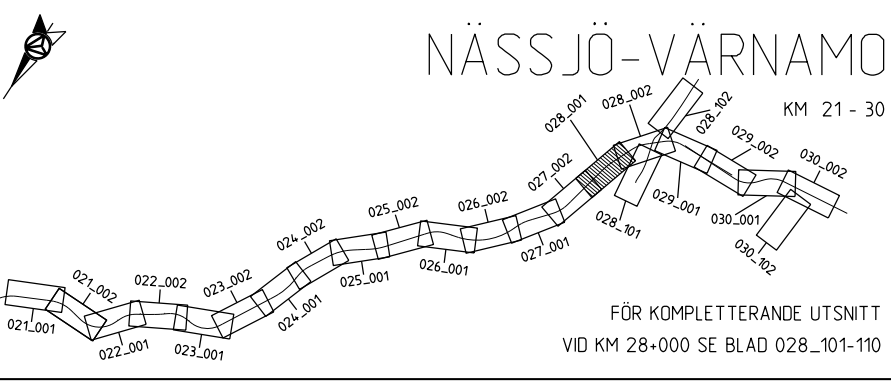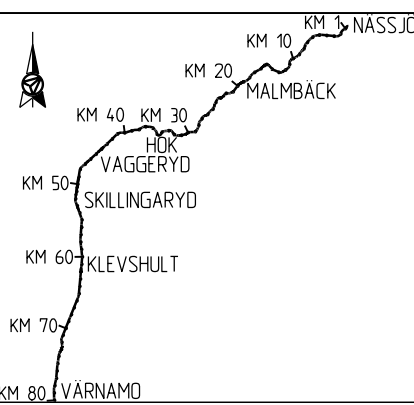


ANDR. ANDRINGEN AVSER		GODKÄND AV		ANDR. DATUM	
TYP AV PLAN					
JÄRNVAGSPLAN					
LEVERANTÖR		AVDELNING		LEVERANS/ANDRINGS-PM	
AFRY		AFRY		TEKNIKOMRÅDE	
		UPPDRAGNUMMER		MARK	
		202827		GRANSKNINGSSTATUS / SYFTE	
TRAFIKVERKET		HALMSTAD-NÄSSJÖ		HANDLINGS-TYP	
		NÄSSJÖ-VÄRNAMO ELEKTRIFIERING		FASTSTÄLLESHANDLING	
SKAPAD AV		GRANSKAD AV		ANLÄGGNINGSTYP	
P. MACKOWIAK/L. WASIK		U. CLASSON		KILOMETER-METER	
GRANSKAD AV		GODKÄND AV		028+000 - 028+500	
U. CLASSON		EF		732	
DATUM		SKALA		RITNINGNUMMER PROJEKT	
2024-02-22		1:1000		168299-00-103-0028-0001	
		FORMAT		BLAD	
		A3FF		001	
		RITNINGNUMMER FÖRVALTNING		NÄSTA BLAD	
				002	
				ANDR.	

AFRY1897
2024-02-18:51
LAST RENDER BY MICROSTATION: 2024-02-22 10:00:00
LAST RENDER BY AUTOCAD: 2024-02-22 10:00:00

188299-00-103-002-000_028_010.dwg
188299-00-103-002-000_028_001.dwg
188299-00-103-002-000_028_000.dwg
188299-00-103-002-000_028_001.dwg
188299-00-103-002-000_028_000.dwg
188299-00-103-002-000_028_001.dwg
188299-00-103-002-000_028_000.dwg

Den här ritning är Trafikverkets egendom. Allt obehörigt beaktande av ritningen beivras enligt lag.
TRAFIKVERKET

188299-00-103-002-000_028_010.dwg
188299-00-103-002-000_028_001.dwg
188299-00-103-002-000_028_000.dwg
188299-00-103-002-000_028_001.dwg
188299-00-103-002-000_028_000.dwg

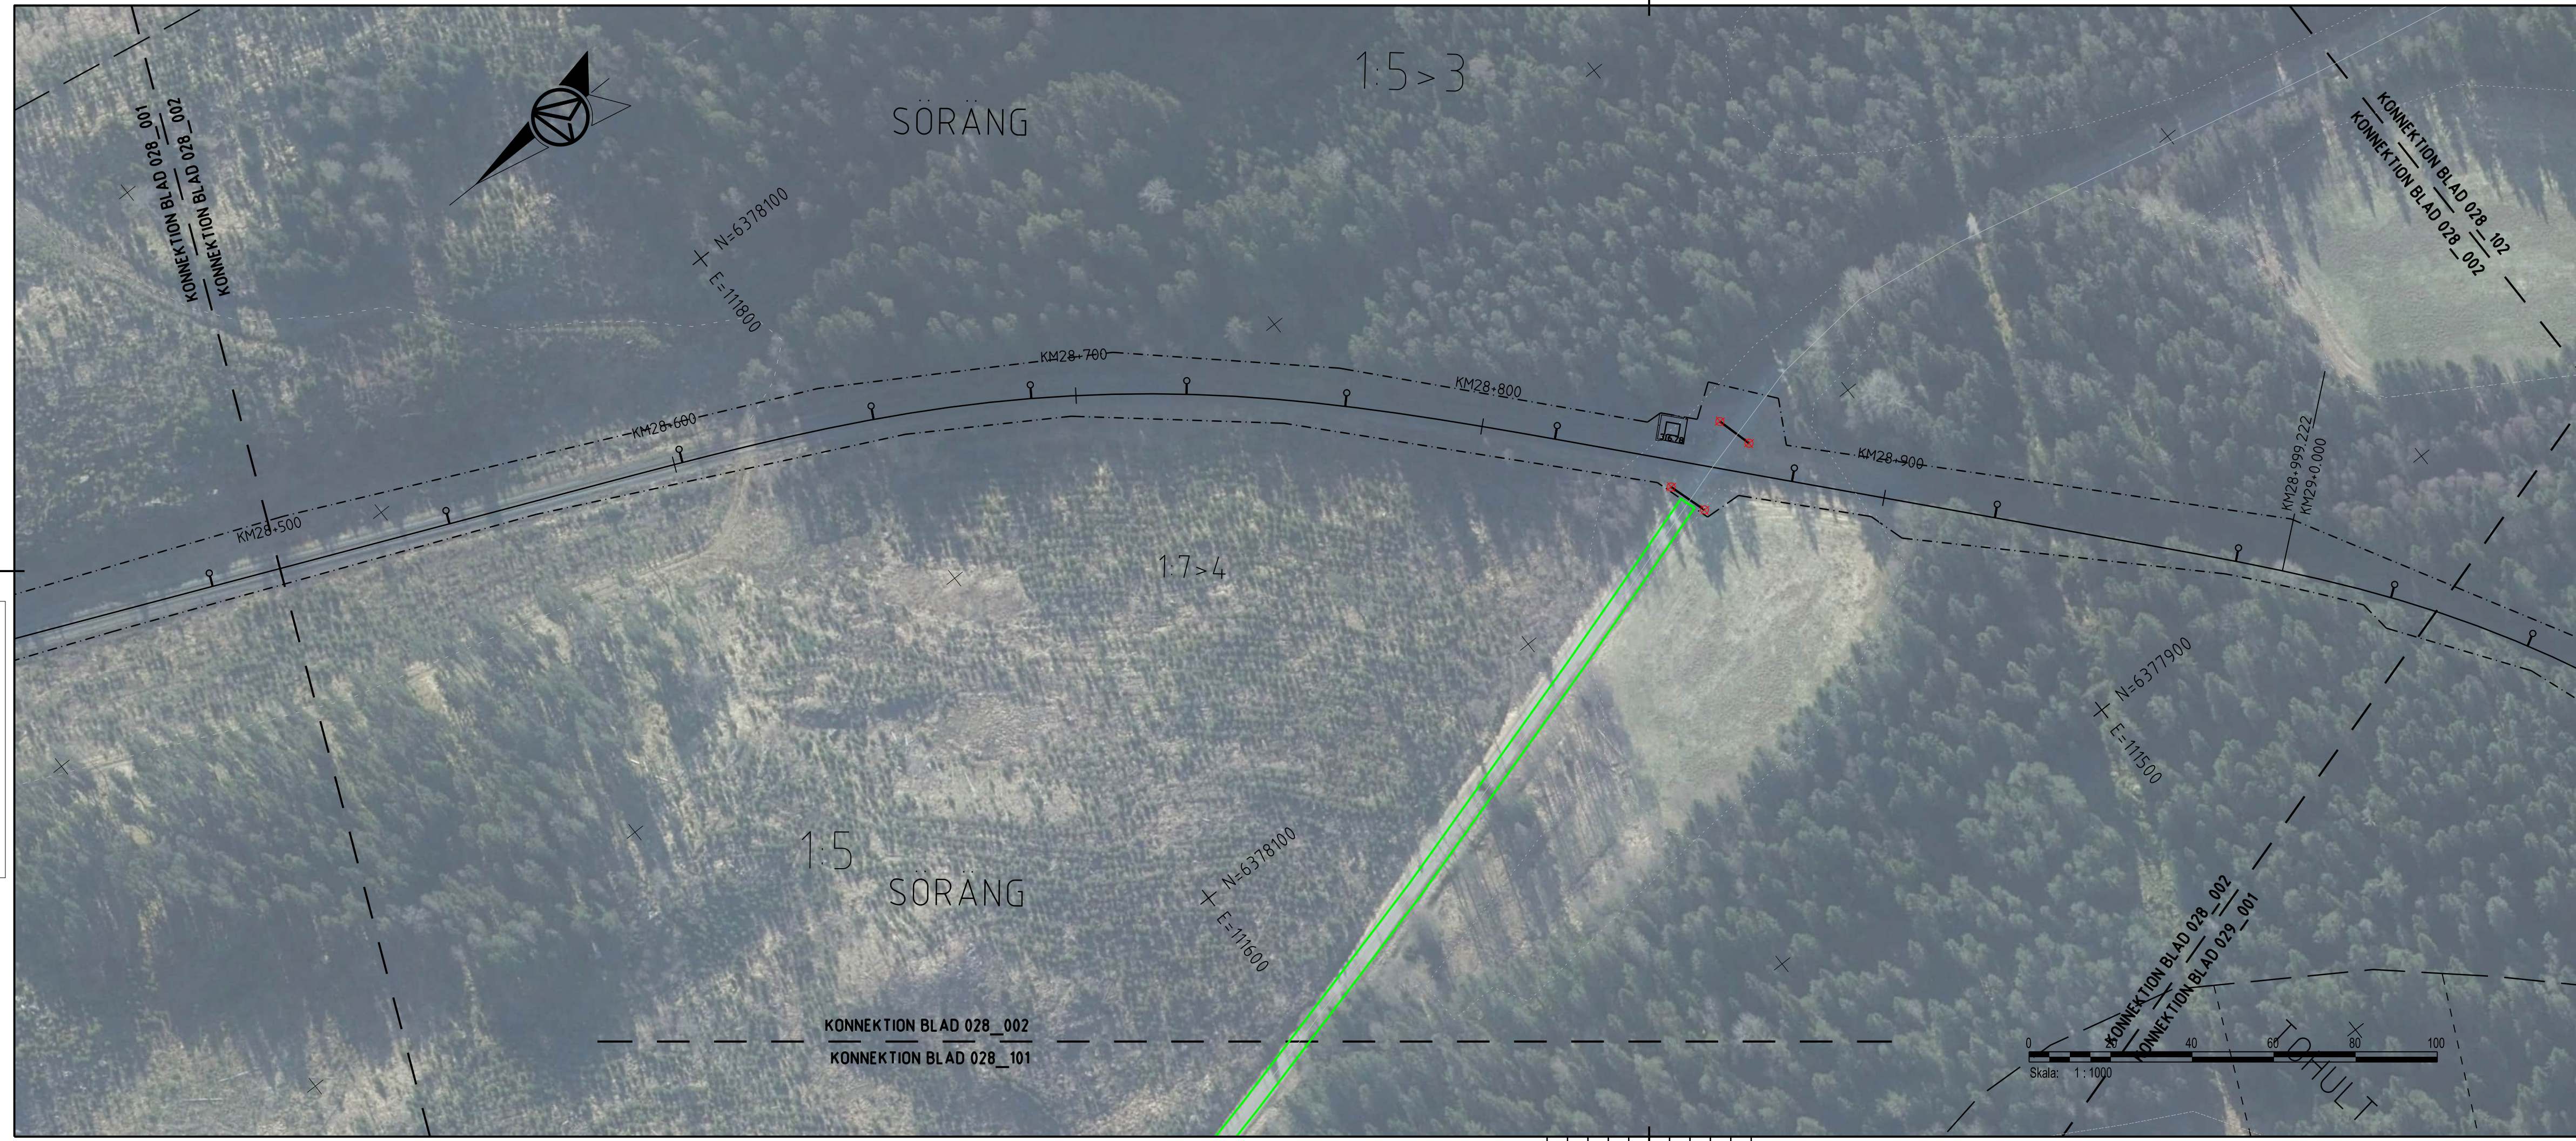

TECKENFÖRKLARING

--- GRÄNS FÖR JÄRNVAGSPLAN
- - - GRÄNS FÖR JÄRNVAGSMARK

BEFINTLIG ANLÄGGNING


—+— SPÅRMITT MED LÅNGMÄTNING
- - - FASTIGHETSGRÄNS
- - - TRAKTSGRÄNS
— BEFINTLIG VÄG SOM ANVÄNDS SOM SERVICEVÄG

NY ANLÄGGNING

○ KONTAKTLEDNINGSSTOPE MED UTLIGGARE, UNGEFÄRLIGT LÄGE
← KONTAKTLEDNINGSSTOPE MED FÖRLÄNGD UTLIGGARE, UNGEFÄRLIGT LÄGE
⇄ KONTAKTLEDNINGSBRYGGA, UNGEFÄRLIGT LÄGE
⊕ ELSKYDDSPORTAL, UNGEFÄRLIGT LÄGE
— STÅNGSEL
□ TEKNIKBYGGNAD
▭ DIKE / SLÄNT

KOORDINATSYSTEM

SYSTEM I PLAN: SWEREF 99 15 00
SYSTEM I HÖJD: RH 2000

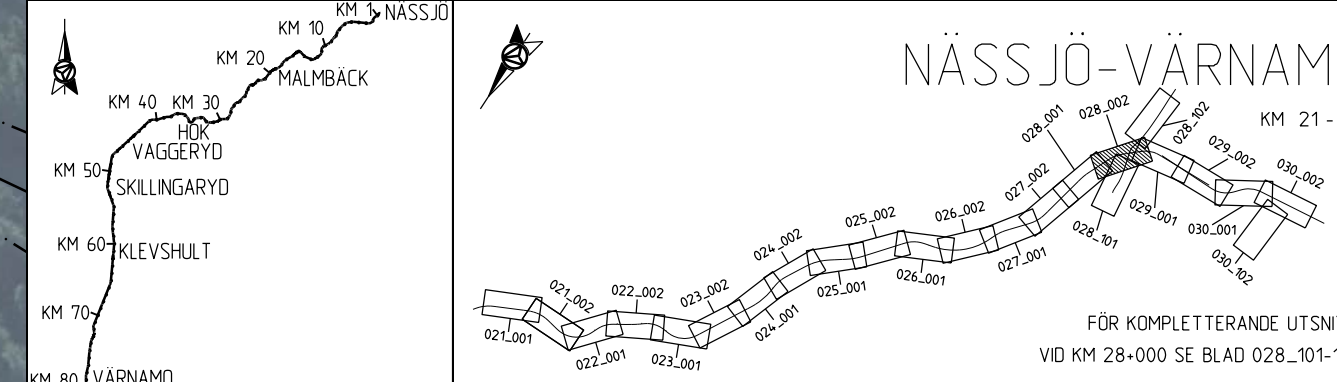

ANDR. ANDRINGS AVSER		GODKÄND AV		ANDR. DATUM	
TYP AV PLAN					
JÄRNVAGSPLAN					
LEVERANTÖR		AVDELNING		TEKNIKOMRÅDE	
AFRY		AFRY		MARK	
UPPDRAGSNUMMER		LEVERANS/ÄNDRINGS-PM		GRANSKNINGSSTATUS / SYFTE	
202827					
SKAPAD AV		GRANSKAD AV		HANDLINGS TYP	
P. MACKOWIAK/L. WASIK		U. CLASSON		FASTSTÄLLESHANDLING	
GODKÄND AV		DATUM		ANLÄGGNINGSTYP	
EF		2024-02-22		ANLÄGGNINGSTYP	
SKALA		FORMAT		KILOMETER-METER	
1:1000		A3FF		028+500 - 028+1000	
RITNINGSDATUM FÖRVALTNING		RITNINGSDATUM FÖRVALTNING		BANDEL	
				732	
BLAD		NÄSTA BLAD		RITNINGSDATUM PROJEKT	
002		001		168299-00-103-0028-0002	
ANDR.		ANDR.		BLAD	
				002	

AFRY 1887
2024-02-18:44
LAST RENDER BY MICROSTATION 2024-02-22 10:02:00
LAST RENDER BY AUTOCAD: 18



TECKENFÖRKLARING

- GRÄNS FÖR JÄRNVAGSPLAN
- - - GRÄNS FÖR JÄRNVAGSMARK

BEFINTLIG ANLÄGGNING



- KM1:800 SPÄRMITT MED LÅNGMÄTNING
- - - FASTIGHETSGRÄNS
- TRAKTSGRÄNS
- BEFINTLIG VÄG SOM ANVÄNDS SOM SERVICEVÄG

NY ANLÄGGNING

- KONTAKTLEDNINGSSTOPE MED UTLIGGARE, UNGEFÄRLIGT LÄGE
- ← KONTAKTLEDNINGSSTOPE MED FÖRLÅNGD UTLIGGARE, UNGEFÄRLIGT LÄGE
- ◀ KONTAKTLEDNINGSBRYGGA, UNGEFÄRLIGT LÄGE
- ◊ ELSKYDDSPORTAL, UNGEFÄRLIGT LÄGE
- STÅNGSEL
- TEKNIKBYGGNAD
- ▭ DIKE / SLÄNT

KOORDINATSYSTEM

SYSTEM I PLAN: SWEREF 99 15 00
SYSTEM I HÖJD: RH 2000

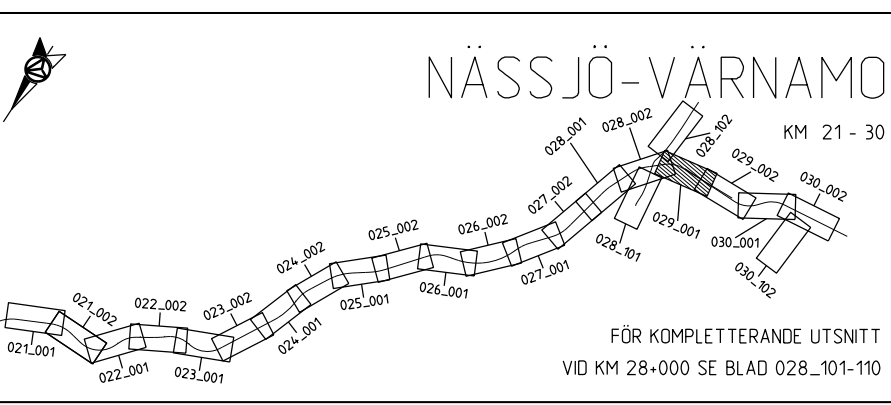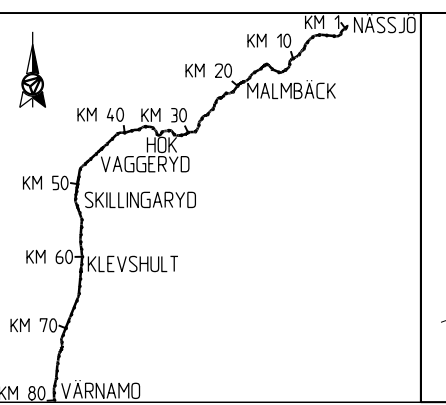


Denna ritning är Trafikverkets egendom. Allt obehörigt
 beaktande av ritningen beivras enligt lag.
 TRAFIKVERKET

02
 -5
 -3
 -1
 01
 02
 03
 04
 05
 06
 07
 08
 09
 10



ANDR. ANDRINGS AVSER		GODKÄND AV		ANDR. DATUM	
TYP AV PLAN					
JÄRNVAGSPLAN					
LEVERANTÖR		AVDELNING		LEVERANS/ANDRINGS-PM	
AFRY		AFRY		MARK	
		UPPDRAGSNUMMER		KONSTRUKTIONSNUMMER	
		202827		GRANSKNINGSSTATUS / SYFTE	
TRAFIKVERKET		HALMSTAD-NÄSSJÖ		HANDLINGS-TYP	
		NÄSSJÖ-VÄRNAMO ELEKTRIFIERING		FASTSTÄLLESHANDLING	
SKAPAD AV		ILLUSTRATIONSKARTA		ANLÄGGNINGSTYP	
P. MACKOWIAK/L. WASIK				KILOMETER-METER	
GRANSKAD AV				029+000 - 029+500	
U. CLASSON				732	
GODKÄND AV		SKALA		RITNINGSNUMMER PROJEKT	
EF		1:1000		168299-00-103-0029-0001	
DATUM		FORMAT		BLAD	
2024-02-22		A3FF		001	
		RITNINGSNUMMER FÖRVALTNING		NÄSTA BLAD	
				002	
				ANDR.	

168299-00-103-0029-0000_029+500.dwg
 168299-00-103-0029-0000_029+500.dwg
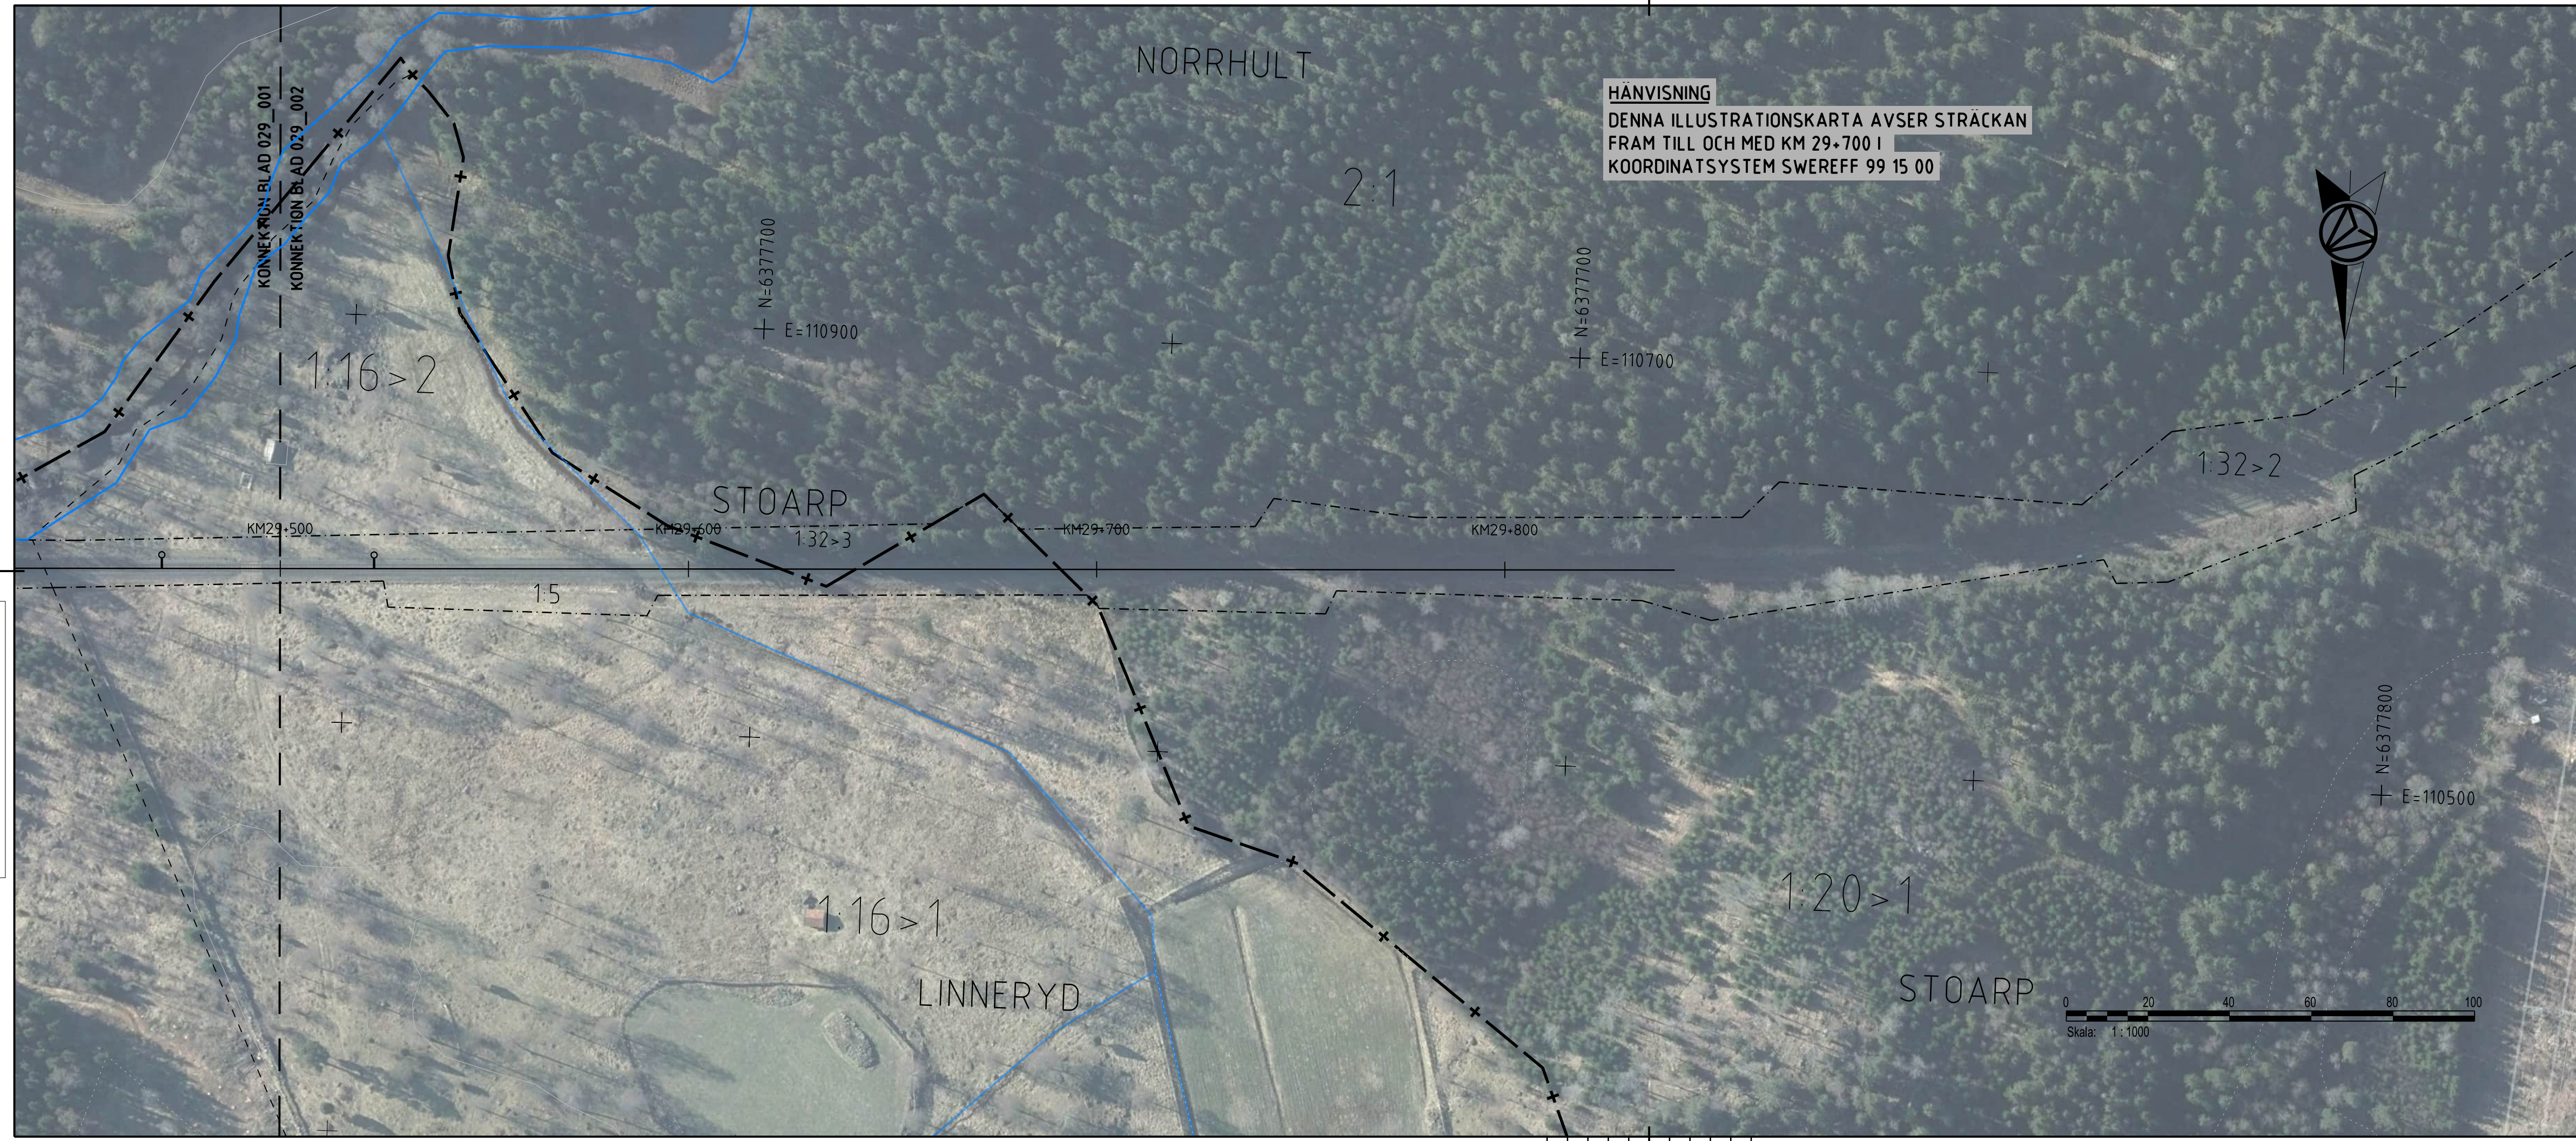

HÄNVISNING
 DENNA ILLUSTRATIONSKARTA AVSER STRÄCKAN
 FRAM TILL OCH MED KM 29+700 I
 KOORDINATSYSTEM SWEREF 99 15 00

TECKENFÖRKLARING

- · · · — GRÄNS FÖR JÄRNVÄGSPLAN
- - - - - GRÄNS FÖR JÄRNVÄGSMARK


BEFINTLIG ANLÄGGNING

- KM1:800 SPÄRMITT MED LÄNGDMÄTNING
- - - - - FASTIGHETSGRÄNS
- — — — — TRAKTSGRÄNS
- — — — — BEFINTLIG VÄG SOM ANVÄNDS SOM SERVICEVÄG

NY ANLÄGGNING

- — KONTAKTLEDNINGSSTOPE MED UTLIGGARE, UNGEFÄRLIGT LÄGE
- — KONTAKTLEDNINGSSTOPE MED FÖRLÄNGD UTLIGGARE, UNGEFÄRLIGT LÄGE
- — — — — KONTAKTLEDNINGSBRYGGA, UNGEFÄRLIGT LÄGE
- — — — — ELSKYDDSPORTAL, UNGEFÄRLIGT LÄGE
- — — — — STÄNGSEL
- — TEKNIKBYGGNAD
- — DIKE / SLÄNT

KOORDINATSYSTEM
 SYSTEM I PLAN: SWEREF 99 15 00
 SYSTEM I HÖJD: RH 2000

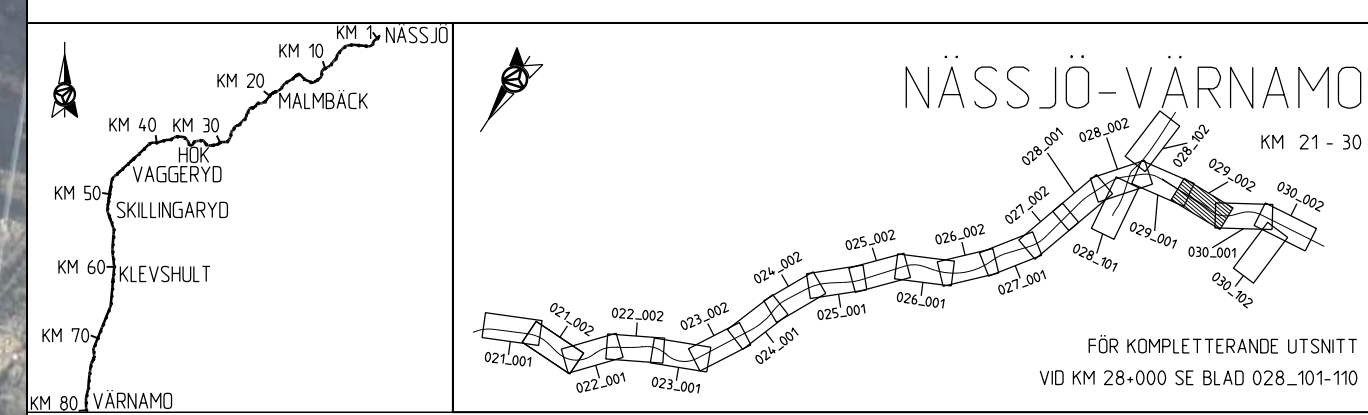

Den här ritningen är Trafikverkets egendom. Allt obehörigt beaktande av ritningen beivras enligt lag.
 TRAFIKVERKET

ANDR. ANDRINGEN AVSER		GÖDKÄND AV		ANDR. DATUM	
TYP AV PLAN					
JÄRNVÄGSPLAN					
LEVERANTÖR	AVDELNING	LEVERANS-/ANDRINGS-PM	TEKNIKOMRÅDE		
AFRY	AFRY		MARK		
	UPPDRAGSNUMMER	KONSTRUKTIONSNUMMER	GRANSKNINGSSTATUS / SYFTE		
	202827				
SKAPAD AV		HANDLINGS-TYP		BANDEL	
P. MACKOWIAK/L. WASIK		FASTSTÄLLESHANDLING		732	
GRANSKAD AV		ANLÄGGNINGSTYP			
U. CLASSON		KILOMETER-METER		029+500 - 029+1000	
GÖDKÄND AV		RITNINGSNUMMER PROJEKT		168299-00-103-0029-0002	
EF	DATUM	SKALA	FORMAT	RITNINGSNUMMER FÖRVALTNING	BLAD
	2024-02-22	1:1000	A3FF		NÄSTA BLAD
					ANDR.
				002	003



HÄNVISNING
 DENNA ILLUSTRATIONSKARTA AVSER STRÄCKAN
 FRÅN OCH MED KM 29+700 I KOORDINATSYSTEM
 SWEREFF 99 13 30

TECKENFÖRKLARING

- GRÄNS FÖR JÄRNVÄGSPLAN
- GRÄNS FÖR JÄRNVÄGSMARK

BEFINTLIG ANLÄGGNING


- SPÄRMITT MED LÄNGDMÄTNING
- FASTIGHETSGRÄNS
- TRAKTSGRÄNS
- BEFINTLIG VÄG SOM ANVÄNDS SOM SERVICEVÄG

NY ANLÄGGNING

- KONTAKTLEDNINGSSTOPE MED UTLIGGARE, UNGEFÄRLIGT LÄGE
- KONTAKTLEDNINGSSTOPE MED FÖRLÄNGD UTLIGGARE, UNGEFÄRLIGT LÄGE
- KONTAKTLEDNINGSBRYGGA, UNGEFÄRLIGT LÄGE
- ELSKYDDSPORTAL, UNGEFÄRLIGT LÄGE
- STÅNGSEL
- TEKNIKBYGGNAD
- DIKE / SLÄNT

KOORDINATSYSTEM

SYSTEM I PLAN: SWEREFF 99 13 30
 SYSTEM I HÖJD: RH 2000

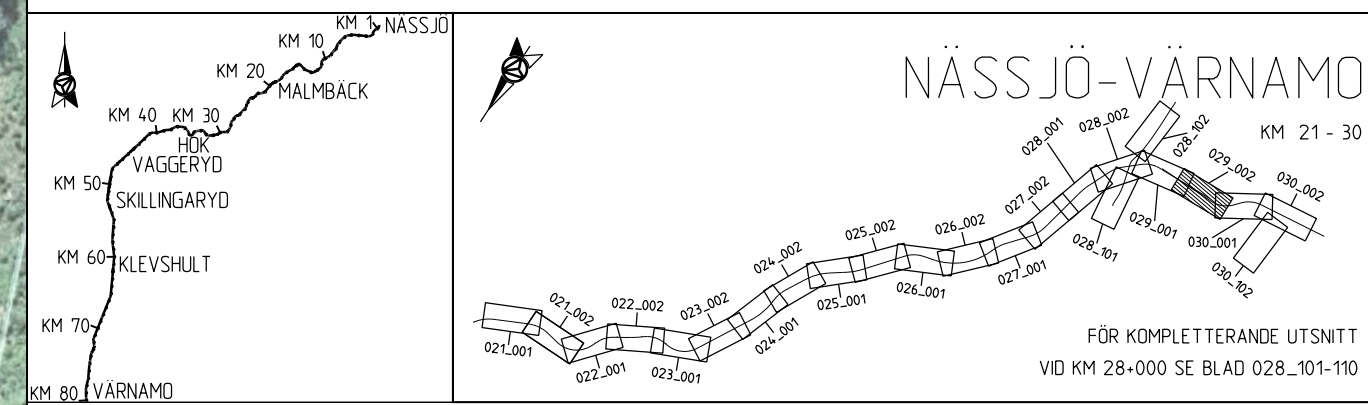

Denna ritning är Trafikverkets egendom. Allt obehörigt
 beaktande av ritningen beivras enligt lag.
 TRAFIKVERKET

ANDR. ANDRINGEN AVSER		GODKÄND AV		ANDR. DATUM	
TYP AV PLAN					
JÄRNVÄGSPLAN					
LEVERANTÖR	AVDELNING	LEVERANS-/ANDRINGS-PM	TEKNIKOMRÅDE		
AFRY	AFRY		MARK		
	UPPDRAGNUMMER	KONSTRUKTIONNUMMER	GRANSKNINGSSTATUS / SYFTE		
	202827				
TRAFIKVERKET	HALMSTAD-NÄSSJÖ		HANDLINGS-TYP		
	NÄSSJÖ-VÄRNAMO ELEKTRIFIERING		FASTSTÄLLESHANDLING		
SKAPAD AV	P. MACKOWIAK/L. WASIK		ANLÄGGNINGSTYP		
GRANSKAD AV	U. CLASSON		KILOMETER-METER		
GODKÄND AV	DATUM	SKALA	FORMAT	RITNINGNUMMER FÖRVALTNING	BANDEL
EF	2024-02-22	1:1000	A3FF		732
ILLUSTRATIONSKARTA			RITNINGNUMMER PROJEKT		
			168299-00-103-0029-0003		
BLAD	NÄSTA BLAD	ANDR.			
003	001				

Denna ritning är Trafikverkets egendom. Allt obehörigt
 beaktande av ritningen beivras enligt lag.
 TRAFIKVERKET

AF 18187
 2024-02-18:45
 LAST RENDER BY MICROSTATION: 2024-02-18:45

LAST RENDER BY AUTOCAD: 2024-02-18:45