

188299-00-103-001.dwg
188299-00-103-002.dwg
188299-00-103-003.dwg
188299-00-103-004.dwg
188299-00-103-005.dwg
188299-00-103-006.dwg
188299-00-103-007.dwg
188299-00-103-008.dwg
188299-00-103-009.dwg
188299-00-103-010.dwg

Den här ritning är Trafikverkets egendom. Allt obehörigt bebyggande av ritningen beivras enligt lag.
TRAFIKVERKET

188299-00-103-001.dwg
188299-00-103-002.dwg
188299-00-103-003.dwg
188299-00-103-004.dwg
188299-00-103-005.dwg
188299-00-103-006.dwg
188299-00-103-007.dwg
188299-00-103-008.dwg
188299-00-103-009.dwg
188299-00-103-010.dwg



TECKENFÖRKLARING

- GRÄNS FÖR JÄRNVÄGSPLAN
- - - - GRÄNS FÖR JÄRNVÄGSMARK

BEFINTLIG ANLÄGGNING


- KM1+ 800 SPÄRMITT MED LÄNGDMÄTNING
- - - FASTIGHETSGRÄNS
- - - TRAKTSGRÄNS
- BEFINTLIG VÄG SOM ANVÄNDS SOM SERVICEVÄG

NY ANLÄGGNING

- KONTAKTLEDNINGSSTOPE MED UTLIGGARE, UNGEFÄRLIGT LÄGE
- ← KONTAKTLEDNINGSSTOPE MED FÖRLÄNGD UTLIGGARE, UNGEFÄRLIGT LÄGE
- ⬮ KONTAKTLEDNINGSBRYGGA, UNGEFÄRLIGT LÄGE
- ⬮ ELSKYDDSPORTAL, UNGEFÄRLIGT LÄGE
- STANGSEL
- TEKNIKBYGGNAD
- ▭ DIKE / SLÄNT

KOORDINATSYSTEM

SYSTEM I PLAN: SWEREF 99 13 30
SYSTEM I HÖJD: RH 2000

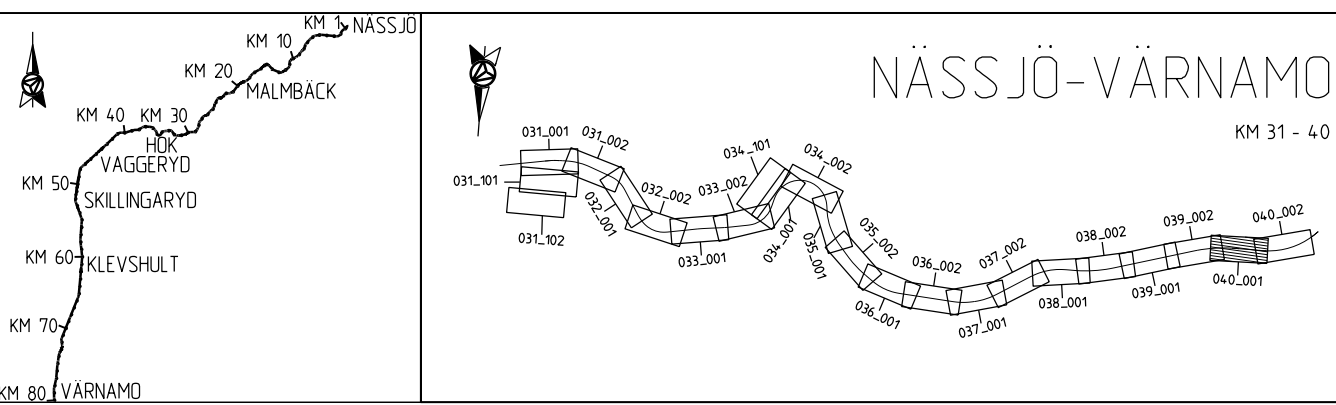


ANDR. ANDRNINGEN AVSER TYP AV PLAN		GÖDKÄND AV		ANDR. DATUM	
JÄRNVÄGSPLAN					
LEVERANTÖR AFRY		AVDELNING AFRY		TEKNIKOMRÅDE MARK	
		UPPDRAGSNUMMER 202827		GRANSKNINGSSTATUS / SYFTE	
SKAPAD AV P. MACKOWIAK/L. WASIK		HANDLINGS TYP FASTSTÄLLESHANDLING		ANLÄGGNINGSTYP	
GRANSKAD AV U. CLASSON		KILOMETER-METER 040+000 - 040+500		BÄNDEL 732	
GÖDKÄND AV EF		ILLUSTRATIONSKARTA NÄSSJÖ-VÄRNAMO ELEKTRIFIERING		RITNINGNUMMER PROJEKT 168299-00-103-0040-0001	
DATUM 2024-02-22		SKALA 1:1000		BLAD 001	
		FORMAT A3FF		NÄSTA BLAD 002	
		RITNINGNUMMER FÖRVALTNING		ANDR.	

LAST RENDER BY MICROSTATION 2024-02-18 10:50:00

188299-00-103-000-000-000.dwg
188299-00-103-000-000-000.dwg
Den här ritning är Trafikverkets egendom. Allt obehörigt beaktande av ritningen beivras enligt lag.
TRAFIKVERKET

188299-00-103-000-000-000.dwg
188299-00-103-000-000-000.dwg
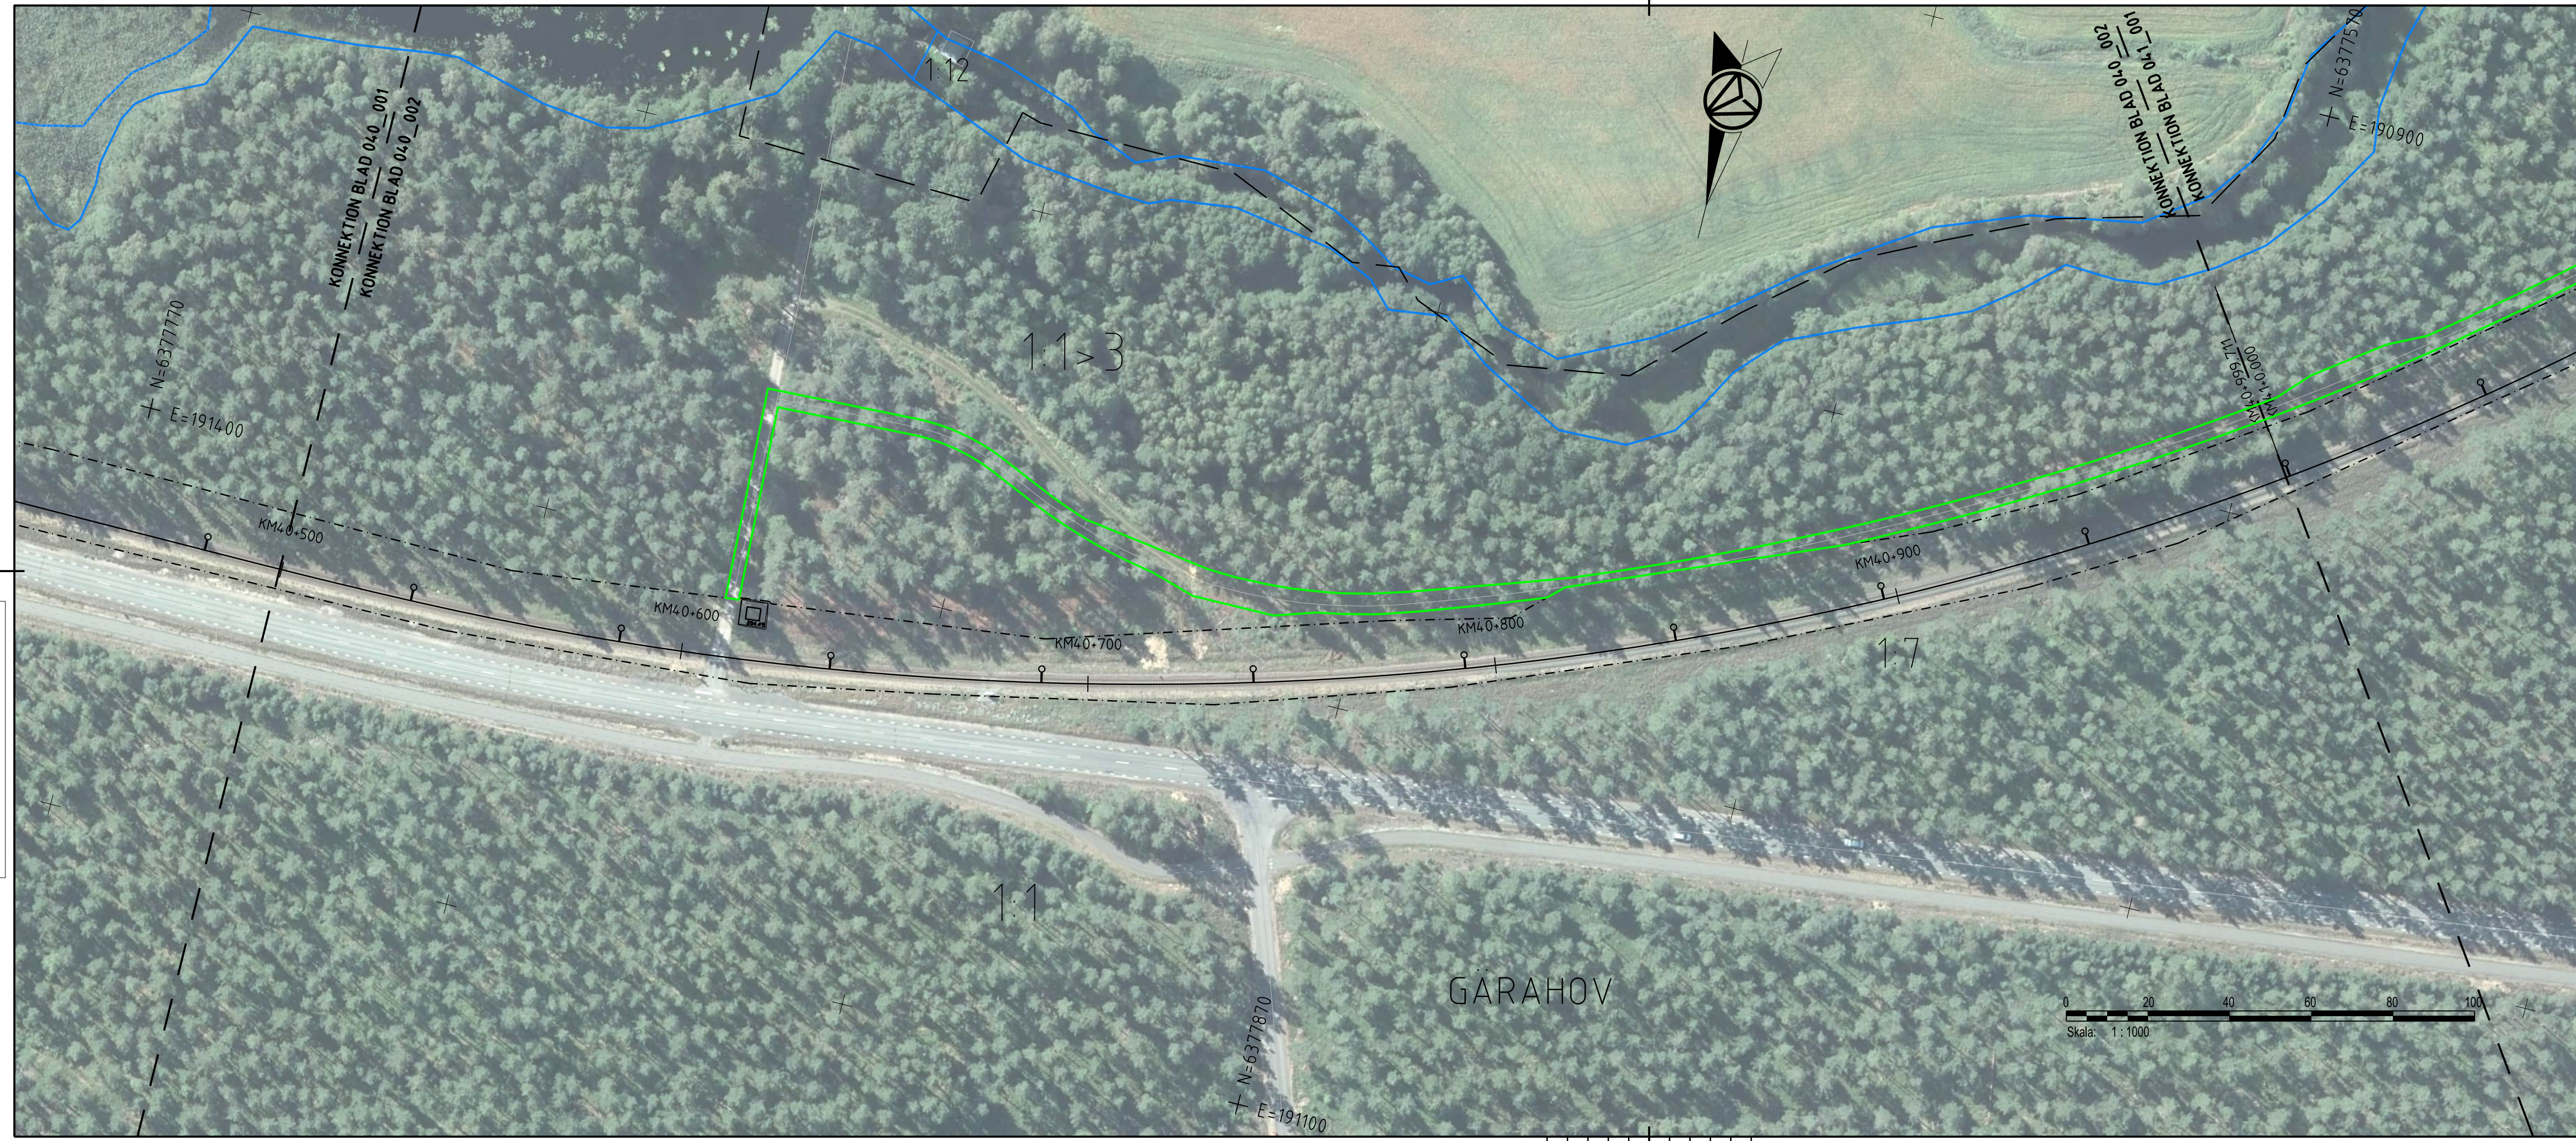

TECKENFÖRKLARING

- GRÄNS FÖR JÄRNVÄGSPLAN
- - - - GRÄNS FÖR JÄRNVÄGSMARK

BEFINTLIG ANLÄGGNING


- +— SPÄRMITT MED LÄNGDMÄTNING
- - - FASTIGHETSGRÄNS
- - - TRAKTSGRÄNS
- BEFINTLIG VÄG SOM ANVÄNDS SOM SERVICEVÄG

NY ANLÄGGNING

- KONTAKTLEDNINGSSTOPE MED UTLIGGARE, UNGEFÄRLIGT LÄGE
- ◀ KONTAKTLEDNINGSSTOPE MED FÖRLÄNGD UTLIGGARE, UNGEFÄRLIGT LÄGE
- ◀ KONTAKTLEDNINGSBRYGGA, UNGEFÄRLIGT LÄGE
- ◀ ELSKYDDSPORTAL, UNGEFÄRLIGT LÄGE
- STANGSEL
- TEKNIKBYGGNAD
- ▭ DIKE / SLÄNT

KOORDINATSYSTEM

SYSTEM I PLAN: SWEREF 99 13 30
SYSTEM I HÖJD: RH 2000

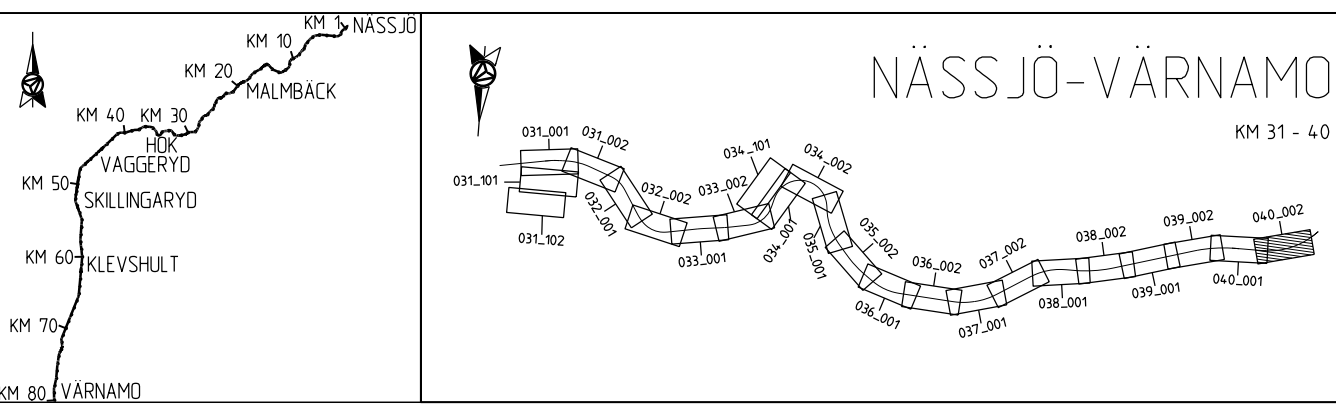

ANDR. ANDRINGS AVSER		GÖDKÄND AV		ANDR. DATUM	
TYP AV PLAN					
JÄRNVÄGSPLAN					
LEVERANTÖR		AVDELNING		LEVERANS/ANDRINGS-PM	
AFRY		AFRY		MARK	
		UPPDRAGSNUMMER		KONSTRUKTIONSTYP	
		202827		GRANSKNINGSSTATUS / SYFTE	
SKAPAD AV		HANDLINGS TYP		ANLÄGGNINGSTYP	
P. MACKOWIAK/L. WASIK		FASTSTÄLLESHANDLING			
GRANSKAD AV		KILOMETER-METER		BANDEL	
U. CLASSON		040+500 - 040+1000		732	
GÖDKÄND AV		RITNINGNUMMER PROJEKT		ANDR.	
EF		168299-00-103-0040-0002		002	
DATUM		SKALA		FORMAT	
2024-02-22		1:1000		A3FF	
		RITNINGNUMMER FÖRVALTNING		BLAD	
				001	

LAST RENDER BY AUTOCAD: 2024-02-18 10:50

188299-00-103-003_001.dwg
188299-00-103-003_002_001.dwg
188299-00-103-003_002_002.dwg
188299-00-103-003_002_003.dwg
188299-00-103-003_002_004.dwg
188299-00-103-003_002_005.dwg
188299-00-103-003_002_006.dwg
188299-00-103-003_002_007.dwg
188299-00-103-003_002_008.dwg
188299-00-103-003_002_009.dwg
188299-00-103-003_002_010.dwg

Den här ritning är Trafikverkets egendom. Allt obehörigt
begagnande av ritningen beivras enligt lag.
TRAFIKVERKET

188299-00-103-003_001.dwg
188299-00-103-003_002_001.dwg
188299-00-103-003_002_002.dwg
188299-00-103-003_002_003.dwg
188299-00-103-003_002_004.dwg
188299-00-103-003_002_005.dwg
188299-00-103-003_002_006.dwg
188299-00-103-003_002_007.dwg
188299-00-103-003_002_008.dwg
188299-00-103-003_002_009.dwg
188299-00-103-003_002_010.dwg



TECKENFÖRKLARING

- GRÄNS FÖR JÄRNVÄGSPLAN
- - - - GRÄNS FÖR JÄRNVÄGSMARK

BEFINTLIG ANLÄGGNING


- KM1+800 SPÄRMITT MED LÄNGDMÄTNING
- - - FASTIGHETSGRÄNS
- TRAKTSGRÄNS
- BEFINTLIG VÄG SOM ANVÄNDS SOM SERVICEVÄG

NY ANLÄGGNING

- KONTAKTLEDNINGSSTOPE MED UTLIGGARE, UNGEFÄRLIGT LÄGE
- KONTAKTLEDNINGSSTOPE MED FÖRLÄNGT UTLIGGARE, UNGEFÄRLIGT LÄGE
- KONTAKTLEDNINGSBRYGGA, UNGEFÄRLIGT LÄGE
- ELSKYDDSPORTAL, UNGEFÄRLIGT LÄGE
- STÅNGSEL
- TEKNIKBYGGNAD
- DIKE / SLÄNT

KOORDINATSYSTEM

SYSTEM I PLAN: SWEREFF 99 13 30
SYSTEM I HÖJD: RH 2000

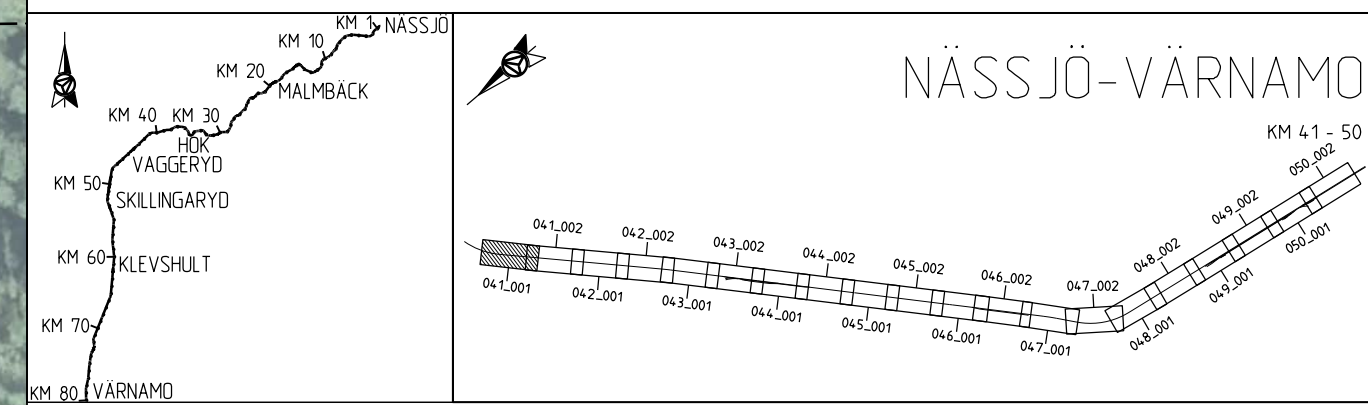


ANDR. ANDRINGEN AVSER		TYP AV PLAN		GODKÄND AV		ANDR. DATUM	
JÄRNVÄGSPLAN							
LEVERANTÖR		AVDELNING		LEVERANS/ANDRINGS-PM		TEKNIKOMRÅDE	
AFRY		AFRY				MARK	
		UPPDRAGSNUMMER		KONSTRUKTIONSNUMMER		GRÄNSKÄNDSSTATUS / SYFTE	
		202827					
SKAPAD AV		P. MACKOWIAK/L. WASIK		HANDLINGS TYP		FASTSTÄLLESHANDLING	
GRANSKAD AV		U. CLASSON		ANLÄGGNINGSTYP			
GODKÄND AV		EF		KILOMETER-METER		041+000 - 041+500	
DATUM		2024-02-22		RITNINGSNUMMER PROJEKT		168299-00-103-0041-0001	
SKALA		1:1000		BLAD		001	
FORMAT		A3FF		NÄSTA BLAD		002	
RITNINGSNUMMER FÖRVALTNING				ANDR.			

AFRY1887
2024-02-18:31
LAST RENDER BY MICROSTATION/2024-02-18:31
LAST RENDER BY AUTOCAD
-16

188299-00-103-00001.dwg
 188299-00-103-00002.dwg
 188299-00-103-00003.dwg
 188299-00-103-00004.dwg
 188299-00-103-00005.dwg
 188299-00-103-00006.dwg
 188299-00-103-00007.dwg
 188299-00-103-00008.dwg
 188299-00-103-00009.dwg
 188299-00-103-00010.dwg
 188299-00-103-00011.dwg
 188299-00-103-00012.dwg
 188299-00-103-00013.dwg
 188299-00-103-00014.dwg
 188299-00-103-00015.dwg
 188299-00-103-00016.dwg
 188299-00-103-00017.dwg
 188299-00-103-00018.dwg
 188299-00-103-00019.dwg
 188299-00-103-00020.dwg
 188299-00-103-00021.dwg
 188299-00-103-00022.dwg
 188299-00-103-00023.dwg
 188299-00-103-00024.dwg
 188299-00-103-00025.dwg
 188299-00-103-00026.dwg
 188299-00-103-00027.dwg
 188299-00-103-00028.dwg
 188299-00-103-00029.dwg
 188299-00-103-00030.dwg
 188299-00-103-00031.dwg
 188299-00-103-00032.dwg
 188299-00-103-00033.dwg
 188299-00-103-00034.dwg
 188299-00-103-00035.dwg
 188299-00-103-00036.dwg
 188299-00-103-00037.dwg
 188299-00-103-00038.dwg
 188299-00-103-00039.dwg
 188299-00-103-00040.dwg

Denna ritning är Trafikverkets egendom. Allt obehörigt
 bebyggande av reningen beivras enligt lag.
 TRAFIKVERKET

188299-00-103-00001.dwg
 188299-00-103-00002.dwg
 188299-00-103-00003.dwg
 188299-00-103-00004.dwg
 188299-00-103-00005.dwg
 188299-00-103-00006.dwg
 188299-00-103-00007.dwg
 188299-00-103-00008.dwg
 188299-00-103-00009.dwg
 188299-00-103-00010.dwg
 188299-00-103-00011.dwg
 188299-00-103-00012.dwg
 188299-00-103-00013.dwg
 188299-00-103-00014.dwg
 188299-00-103-00015.dwg
 188299-00-103-00016.dwg
 188299-00-103-00017.dwg
 188299-00-103-00018.dwg
 188299-00-103-00019.dwg
 188299-00-103-00020.dwg
 188299-00-103-00021.dwg
 188299-00-103-00022.dwg
 188299-00-103-00023.dwg
 188299-00-103-00024.dwg
 188299-00-103-00025.dwg
 188299-00-103-00026.dwg
 188299-00-103-00027.dwg
 188299-00-103-00028.dwg
 188299-00-103-00029.dwg
 188299-00-103-00030.dwg
 188299-00-103-00031.dwg
 188299-00-103-00032.dwg
 188299-00-103-00033.dwg
 188299-00-103-00034.dwg
 188299-00-103-00035.dwg
 188299-00-103-00036.dwg
 188299-00-103-00037.dwg
 188299-00-103-00038.dwg
 188299-00-103-00039.dwg
 188299-00-103-00040.dwg

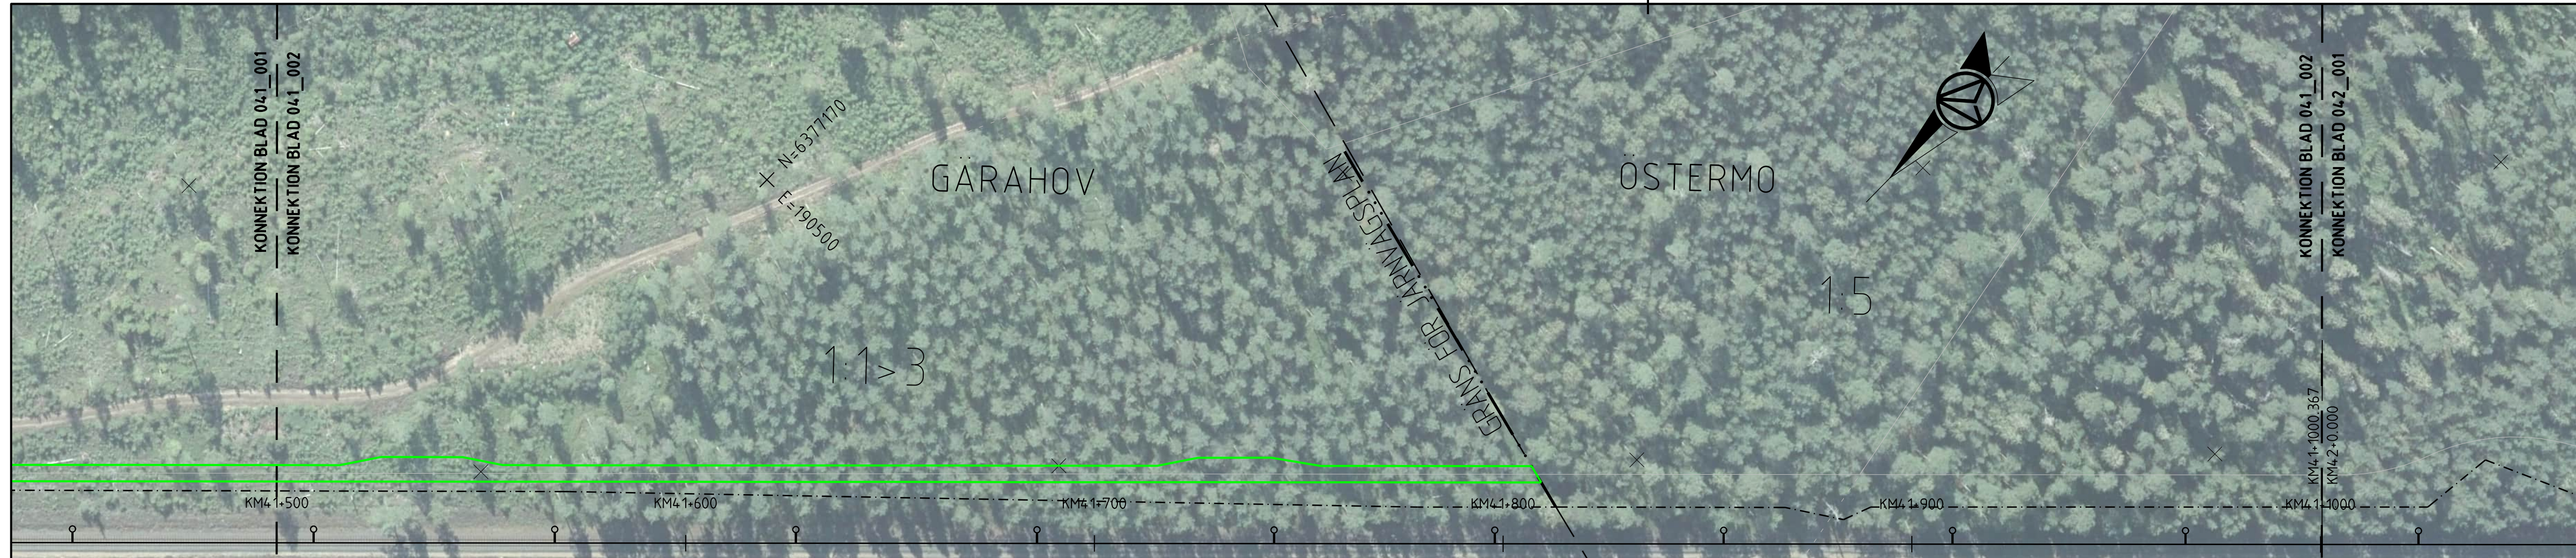

TECKENFÖRKLARING

- . . . - GRÄNS FÖR JÄRNVAGSPLAN
 - - - - GRÄNS FÖR JÄRNVAGSMARK

BEFINTLIG ANLÄGGNING


KM1+ 800 SPÄRMITT MED LÄNGDMÄTNING
 - - - - FASTIGHETSGRÄNS
 - - - - TRAKTSGRÄNS
 BEFINTLIG VÄG SOM ANVÄNDS SOM SERVICEVÄG

NY ANLÄGGNING

KONTAKTLEDNINGSSTOPE MED UTLIGGARE, UNGEFÄRLIGT LÄGE
 KONTAKTLEDNINGSSTOPE MED FÖRLÄNGD UTLIGGARE, UNGEFÄRLIGT LÄGE
 KONTAKTLEDNINGSBRYGGA, UNGEFÄRLIGT LÄGE
 ELSKYDDSPORTAL, UNGEFÄRLIGT LÄGE
 STÅNGSEL
 TEKNIKBYGGNAD
 DIKE / SLÄNT

KOORDINATSYSTEM

SYSTEM I PLAN: SWEREFF 99 13 30
 SYSTEM I HÖJD: RH 2000

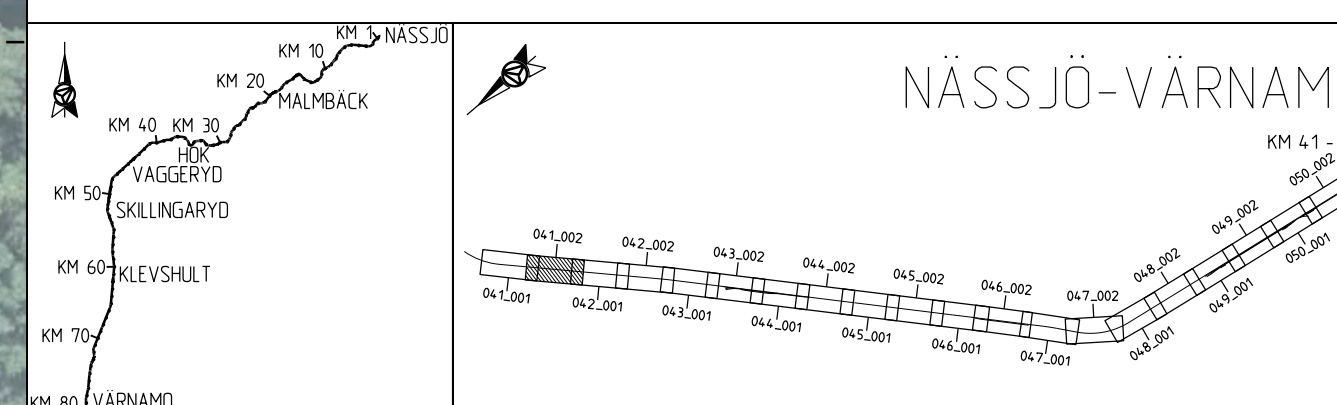


ANDR. ANDRNINGEN AVSER		GODKÄND AV	ANDR. DATUM
TYP AV PLAN	JÄRNVAGSPLAN		

LEVERANTÖR AFRY	AVDELNING AFRY UPPDRAGSNUMMER 202827	LEVERANS-/ANDRINGS-PM KONSTRUKTIONSNUMMER	TEKNIKMÄRDE MARK GRANSKNINGSSTATUS / SYFTE
SKAPAD AV P. MACKOWIAK/L. WASIK GRANSKAD AV U. CLASSON	HANDLINGS TYP FASTSTÄLLESHANDLING ANLÄGGNINGSTYP		KILOMETER-METER 041+500 - 041+1000
GODKÄND AV EF	DATUM 2024-02-22	SKALA 1:1000	FORMAT A3FF
ILLUSTRATIONSKARTA		RITNINGSNUMMER FÖRVALTNING	BANDEL
		168299-00-103-0041-0002	732
		BLAD	NÄSTA BLAD
		002	001
		ANDR.	

188299-00-103-002_081-001.dwg
188299-00-103-002_081-001.dwg
Den här ritning är Trafikverkets egendom. Allt obehörigt beaktande av ritningen beivras enligt lag.
TRAFIKVERKET

188299-00-103-002_081-001.dwg
188299-00-103-002_081-001.dwg
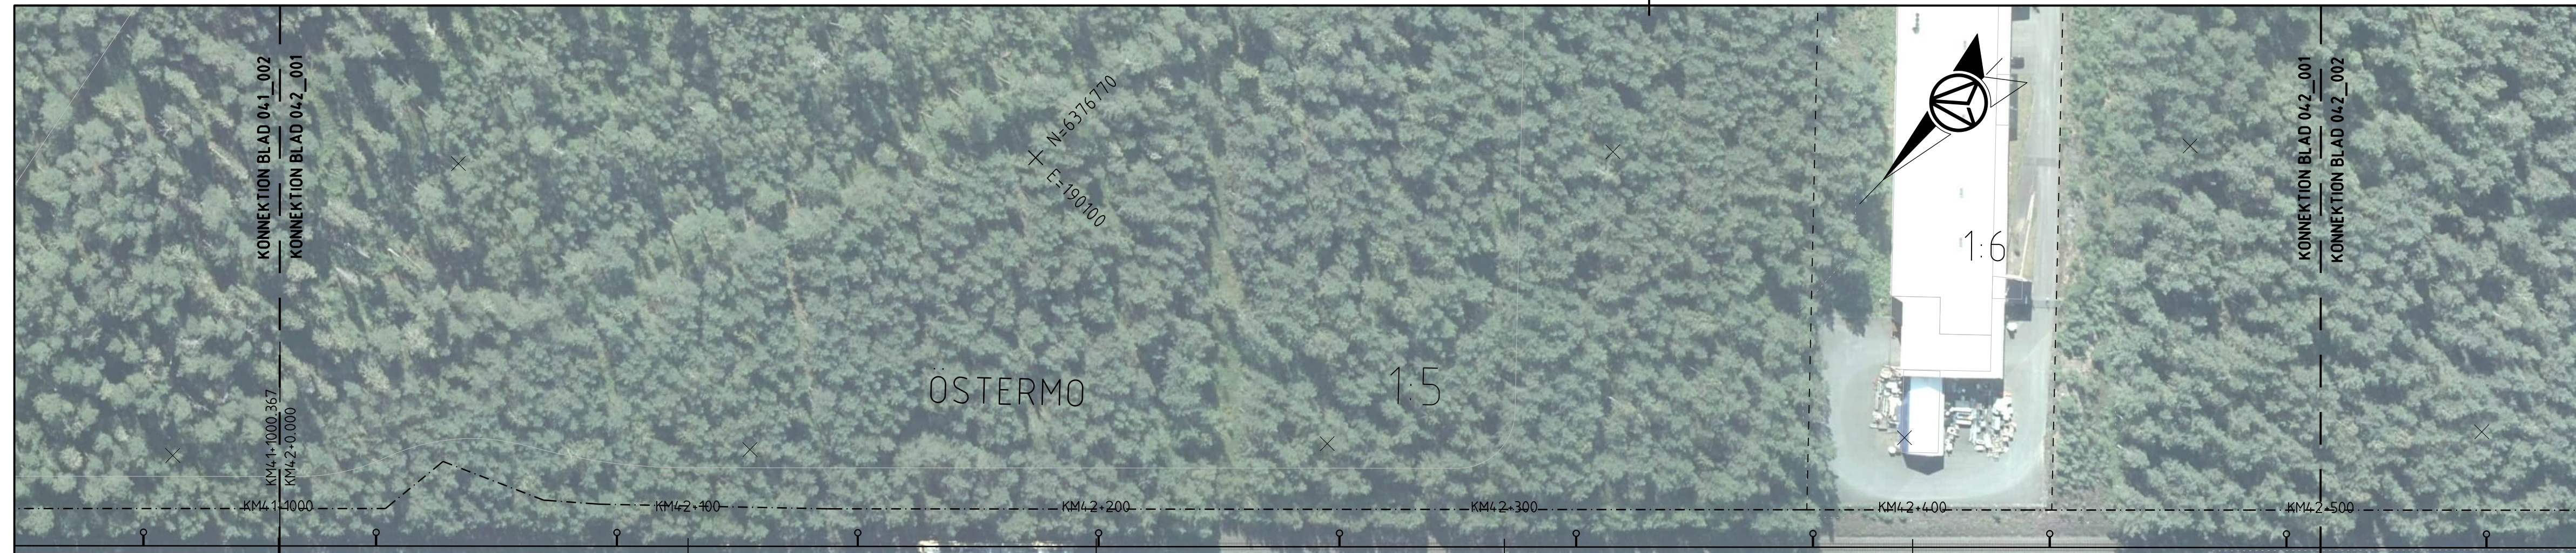

TECKENFÖRKLARING

- GRÄNS FÖR JÄRNVÄGSPLAN
- - - - GRÄNS FÖR JÄRNVÄGSMARK

BEFINTLIG ANLÄGGNING


- KM1+800 SPÄRMITT MED LÄNGDMÄTNING
- - - FASTIGHETSGRÄNS
- - - TRAKTSGRÄNS
- BEFINTLIG VÄG SOM ANVÄNDS SOM SERVICEVÄG

NY ANLÄGGNING

- ⊙ KONTAKTLEDNINGSSTOPE MED UTLIGGARE, UNGEFÄRLIGT LÄGE
- ⊙ KONTAKTLEDNINGSSTOPE MED FÖRLÄNGD UTLIGGARE, UNGEFÄRLIGT LÄGE
- ⊙ KONTAKTLEDNINGSBRYGGA, UNGEFÄRLIGT LÄGE
- ⊙ ELSKYDDSPORTAL, UNGEFÄRLIGT LÄGE
- STÅNGSEL
- TEKNIKBYGGNAD
- ▭ DIKE / SLÄNT

KOORDINATSYSTEM

SYSTEM I PLAN: SWEREF 99 13 30
SYSTEM I HÖJD: RH 2000

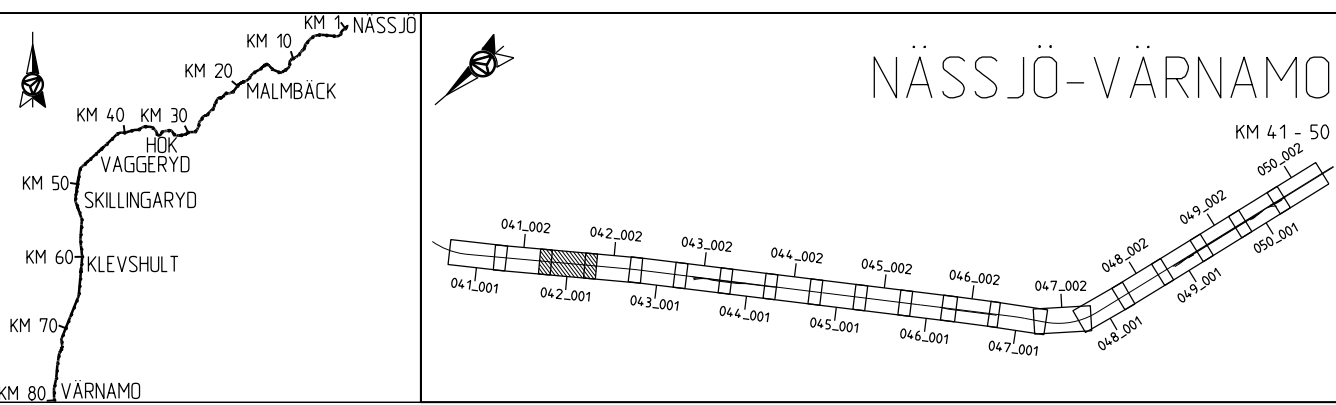

ANDR. ANDRINGEN AVSER		GÖDKÄND AV		ANDR. DATUM	
TYP AV PLAN					
LEVERANTÖR		AVDELNING		LEVERANS/ANDRINGS-PM	
AFRY		AFRY		MARK	
UPPDRAGSNUMMER		UPPDRAGSNUMMER		KONSTRUKTIONSNUMMER	
202827		202827		732	
SKAPAD AV		GRANSKAD AV		HANDLINGS TYP	
P. MACKOWIAK/L. WASIK		U. CLASSON		FASTSTÄLLESHANDLING	
GÖDKÄND AV		DATUM		ANLÄGGNINGSTYP	
EF		2024-02-22		ANLÄGGNINGSTYP	
SKALA		FORMAT		RITNINGSNUMMER FÖRVALTNING	
1:1000		A3FF		168299-00-103-0042-0001	
KILOMETER-METER		BLAND		BLAD	
042+000 - 042+500		732		001	
RITNINGSNUMMER PROJEKT		BLAD		NÄSTA BLAD	
168299-00-103-0042-0001		001		002	
ANDR.		ANDR.		ANDR.	

LAST RENDER BY MICROSTATION 2024/02/22 10:50:04:001.dwg

LAST RENDER BY AUTOCAD: 18

188299-00-103-002_08-0001.dwg
188299-00-103-002_08-0002.dwg
Den här ritning är Trafikverkets egendom. Allt obehörigt beaktande av ritningen beivras enligt lag.
TRAFIKVERKET

188299-00-103-002_08-0001.dwg
188299-00-103-002_08-0002.dwg
188299-00-103-002_08-0003.dwg
188299-00-103-002_08-0004.dwg
188299-00-103-002_08-0005.dwg
188299-00-103-002_08-0006.dwg
188299-00-103-002_08-0007.dwg
188299-00-103-002_08-0008.dwg
188299-00-103-002_08-0009.dwg
188299-00-103-002_08-0010.dwg



TECKENFÖRKLARING

- GRÄNS FÖR JÄRNVÄGSPLAN
- · - · - GRÄNS FÖR JÄRNVÄGSMARK

BEFINTLIG ANLÄGGNING


- KM1-800 SPÅRMITT MED LÄNGDMÄTNING
- FASTIGHETSGRÄNS
- TRAKTSGRÄNS
- BEFINTLIG VÄG SOM ANVÄNDS SOM SERVICEVÄG

NY ANLÄGGNING

- KONTAKTLEDNINGSTOPE MED UTLIGGARE, UNGEFÄRLIGT LÄGE
- ← KONTAKTLEDNINGSTOPE FÖR LÅNGO UTLIGGARE, UNGEFÄRLIGT LÄGE
- ⇄ KONTAKTLEDNINGSBRYGGA, UNGEFÄRLIGT LÄGE
- ⇄ ELSKYDDSPORTAL, UNGEFÄRLIGT LÄGE
- STANGSEL
- TEKNIKBYGGNAD
- DIKE / SLÄNT

KOORDINATSYSTEM

SYSTEM I PLAN: SWEREF 99 13 30
SYSTEM I HÖJD: RH 2000

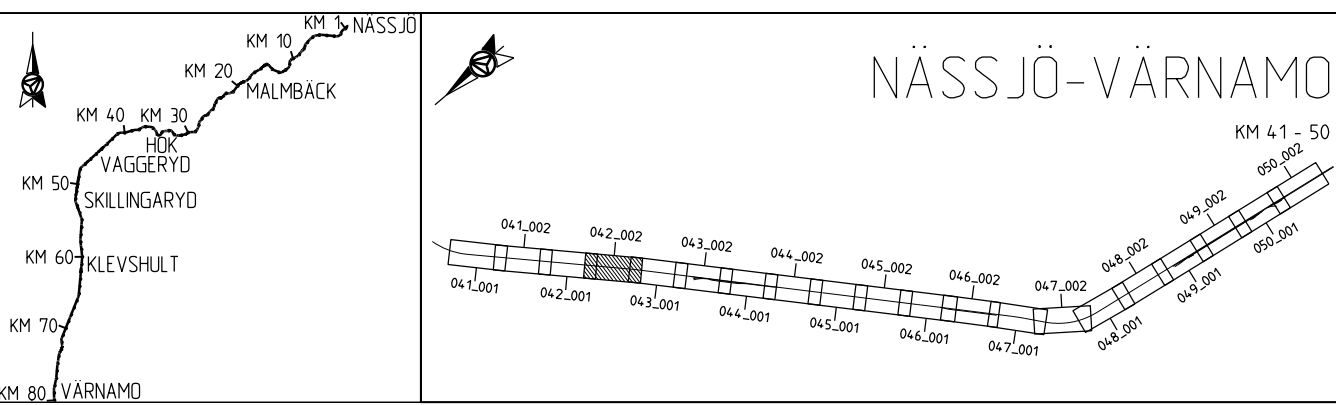

ANDR. ANDRINGS AVSER		TYP AV PLAN		GÖDKÄND AV		ANDR. DATUM	
JÄRNVÄGSPLAN							
LEVERANTÖR AFRY		AVDELNING AFRY		LEVERANS/ANDRINGS-PM		TEKNIKOMRÅDE MARK	
GRANSKAD AV U. CLASSON		UPPDRAGSNUMMER 202827		KONSTRUKTIONNUMMER		GRANSKNINGSSTATUS / SYFTE	
SKAPAD AV P. MACKOWIAK/L. WASIK		HANDLINGS TYP FASTSTÄLLESHANDLING		ANLÄGGNINGSTYP		KILOMETER-METER 042-500 - 042-1000	
GÖDKÄND AV EF		DATUM 2024-02-22		SKALA 1:1000		FORMAT A3FF	
ILLUSTRATIONSKARTA		RITNINGNUMMER FÖRVALTNING		BLAD 002		NÄSTA BLAD 001	
NÄSSJÖ-VÄRNAMO ELEKTRIFIERING		RITNINGNUMMER PROJEKT 168299-00-103-0042-0002		ANDR. 001		BANDL 732	


LAST RENDER BY MICROSTATION 2024-02-22 10:50:00

LAST RENDER BY AUTOCAD

168299-00-103_001.dwg
168299-00-103_002.dwg
Den här ritningen är Trafikverkets egendom. Allt obehörigt beaktande av ritningen beivras enligt lag.
TRAFIKVERKET

168299-00-103_001.dwg
168299-00-103_002.dwg
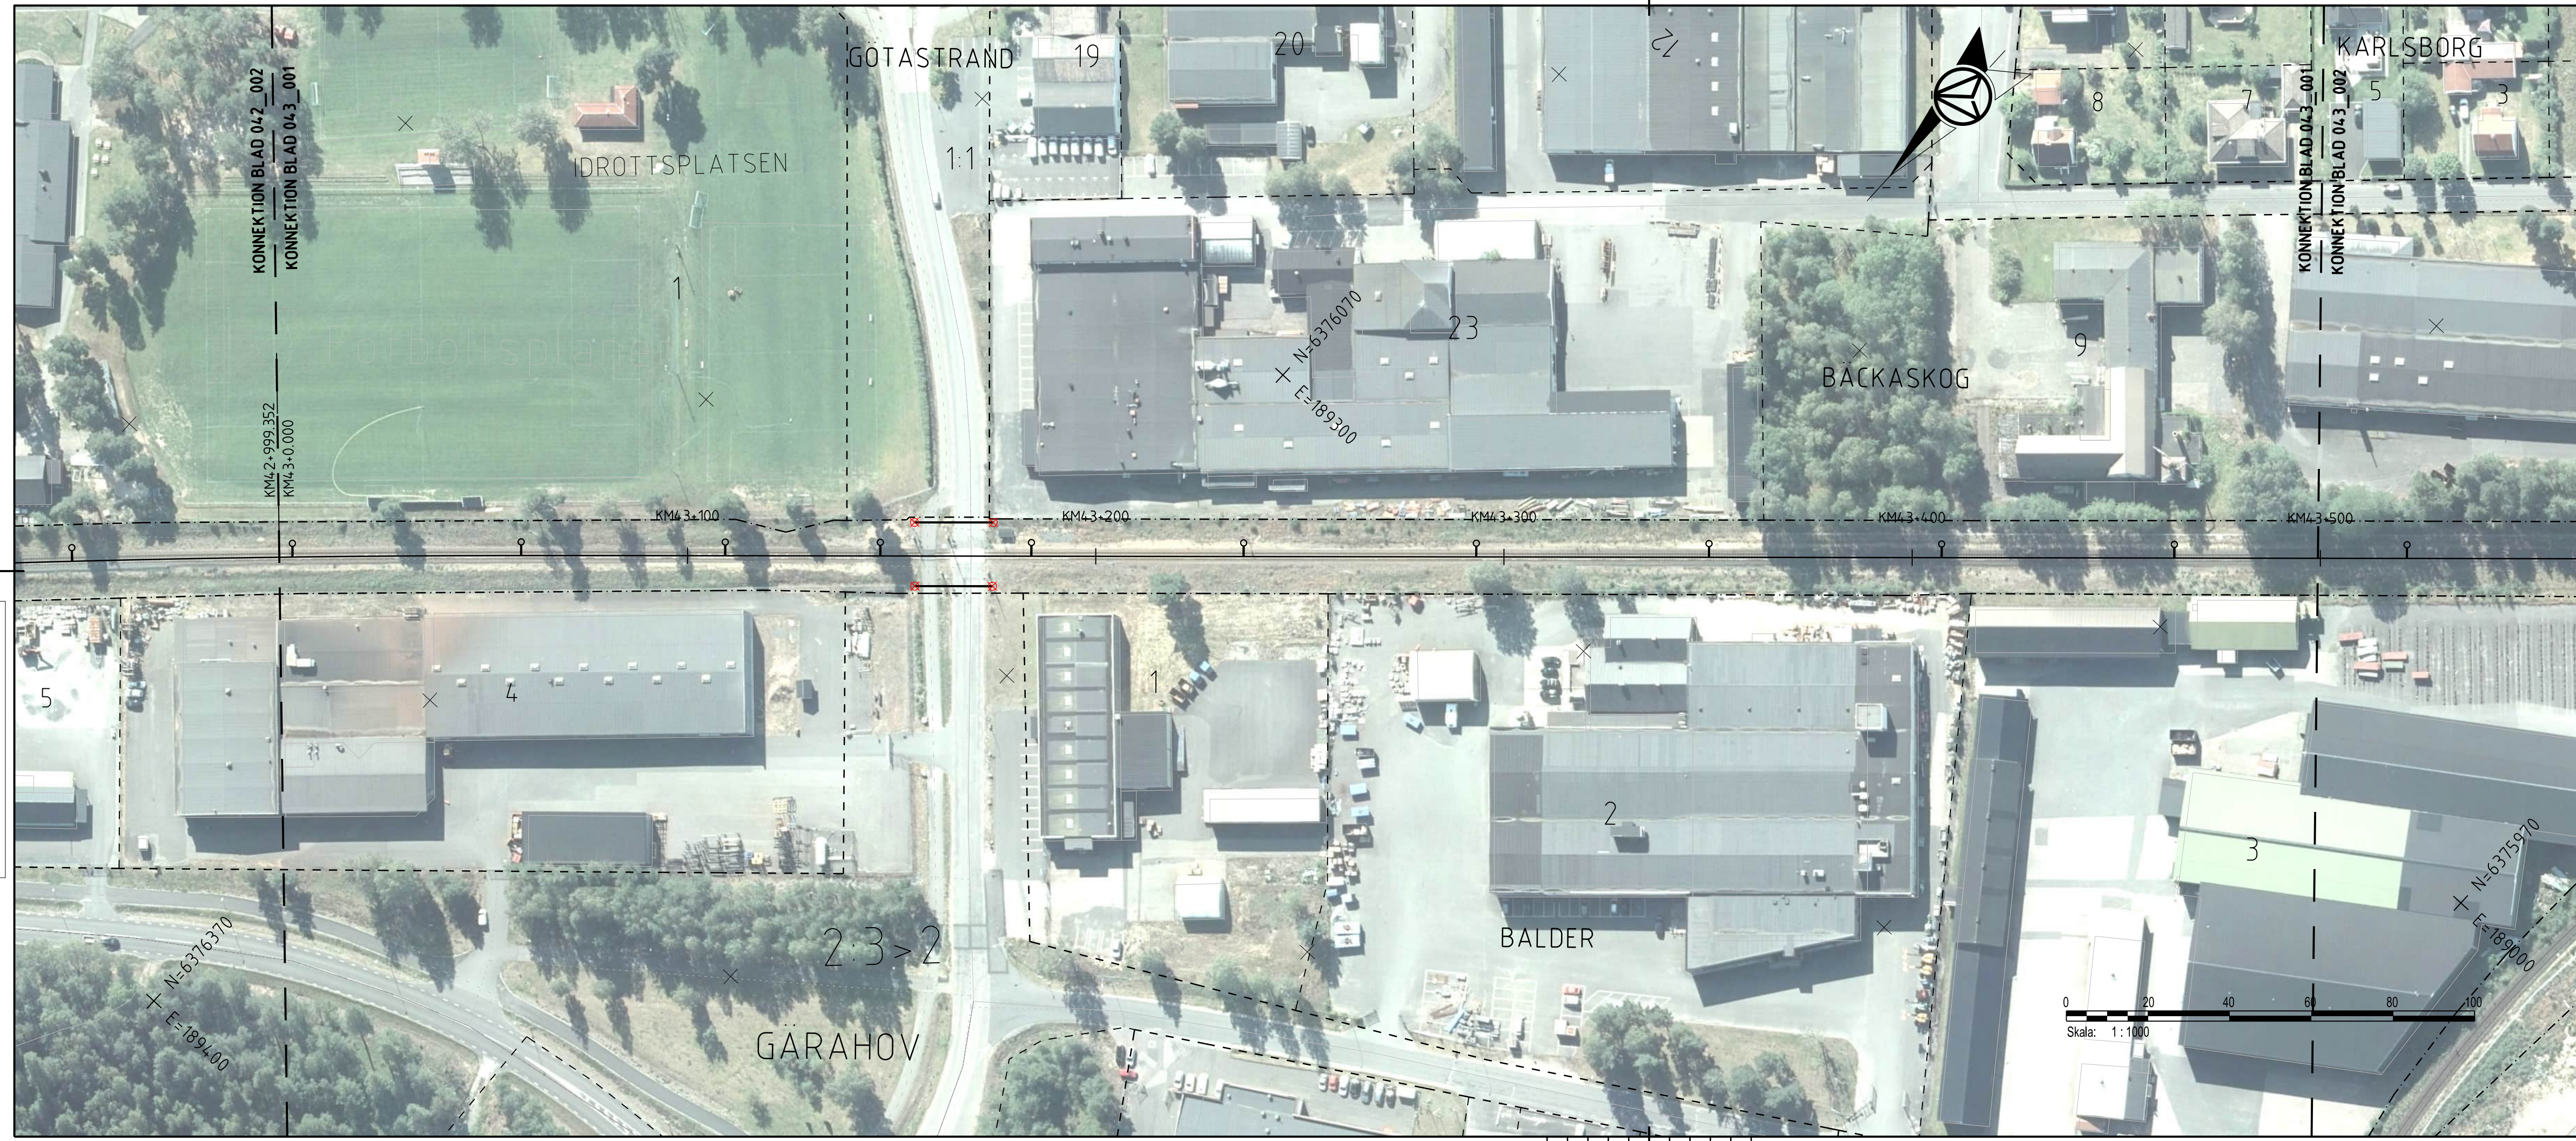

TECKENFÖRKLARING

- GRÄNS FÖR JÄRNVÄGSPLAN
- - - - GRÄNS FÖR JÄRNVÄGSMARK

BEFINTLIG ANLÄGGNING


- KM1- 800 SPÄRMITT MED LÅNGMÄTNING
- - - FASTIGHETSGRÄNS
- - - TRAKTSGRÄNS
- BEFINTLIG VÄG SOM ANVÄNDS SOM SERVICEVÄG

NY ANLÄGGNING

- ⊙ KONTAKTLEDNINGSTOPE MED UTLIGGARE, UNGEFÄRLIGT LÄGE
- ⊙ KONTAKTLEDNINGSTOPE MED FÖRLÅNGT UTLIGGARE, UNGEFÄRLIGT LÄGE
- ⊙ KONTAKTLEDNINGSBRYGGA, UNGEFÄRLIGT LÄGE
- ⊙ ELSKYDDSPORTAL, UNGEFÄRLIGT LÄGE
- STANGSEL
- TEKNIKBYGGNAD
- ▭ DIKE / SLÄNT

KOORDINATSYSTEM

SYSTEM I PLAN: SWEREF 99 13 30
SYSTEM I HÖJD: RH 2000

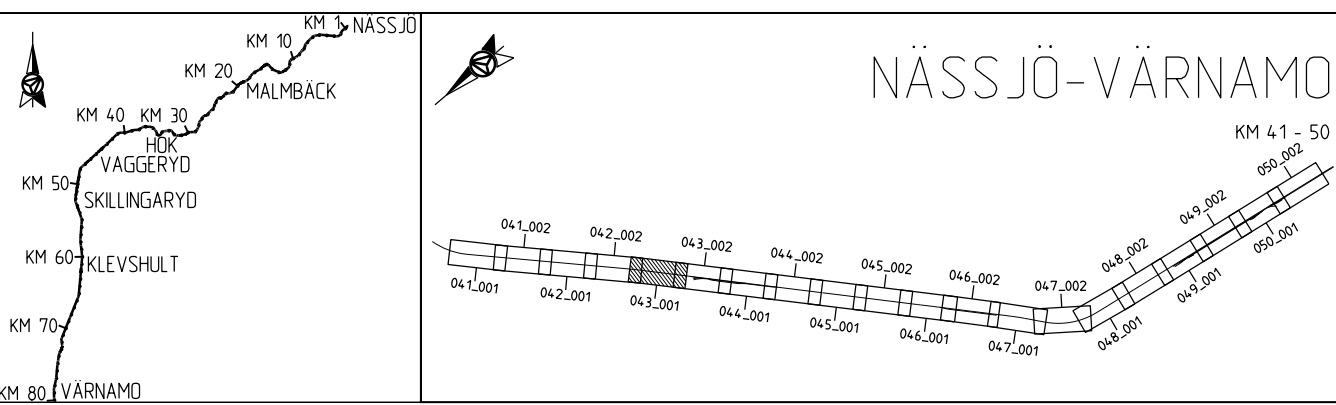


ANDR. ANDRINGS AVSER		TYP AV PLAN		GÖDKÄND AV		ANDR. DATUM	
JÄRNVÄGSPLAN							
LEVERANTÖR AFRY		AVDELNING AFRY UPPDRAGSNUMMER 202827		LEVERANS-/ANDRINGS-PM KONSTRUKTIONSNUMMER		TEKNIKOMRÅDE MARK GRANSKNINGSSTATUS / SYFTE	
SKAPAD AV P. MACKOWIAK/L. WASIK		GRANSKAD AV U. CLASSON		GÖDKÄND AV EF		DATUM 2024-02-22	
ILLUSTRATIONSKARTA				HÅLSTAD-NÄSSJÖ NÄSSJÖ-VÄRNAMO ELEKTRIFIERING			
KILOMETER-METER 043+000 - 043+500		BÄNDEL 732		RITNINGSNUMMER PROJEKT 168299-00-103-0043-0001		BLAD 001	
NÄSTA BLAD 002		ANDR. 001		RITNINGSNUMMER FÖRVALTNING		HANDLINGS-TYP FASTSTÄLLESHANDLING ANLÄGGNINGSTYP	

188299-00-103-004-001.dwg
188299-00-103-004-002.dwg
188299-00-103-004-003.dwg
188299-00-103-004-004.dwg
188299-00-103-004-005.dwg
188299-00-103-004-006.dwg
188299-00-103-004-007.dwg
188299-00-103-004-008.dwg
188299-00-103-004-009.dwg
188299-00-103-004-010.dwg
188299-00-103-004-011.dwg
188299-00-103-004-012.dwg
188299-00-103-004-013.dwg
188299-00-103-004-014.dwg
188299-00-103-004-015.dwg

Den här ritning är Trafikverkets egendom. Allt obehörigt beaktande av ritningen beivras enligt lag.
TRAFIKVERKET

188299-00-103-004-001.dwg
188299-00-103-004-002.dwg
188299-00-103-004-003.dwg
188299-00-103-004-004.dwg
188299-00-103-004-005.dwg
188299-00-103-004-006.dwg
188299-00-103-004-007.dwg
188299-00-103-004-008.dwg
188299-00-103-004-009.dwg
188299-00-103-004-010.dwg
188299-00-103-004-011.dwg
188299-00-103-004-012.dwg
188299-00-103-004-013.dwg
188299-00-103-004-014.dwg
188299-00-103-004-015.dwg

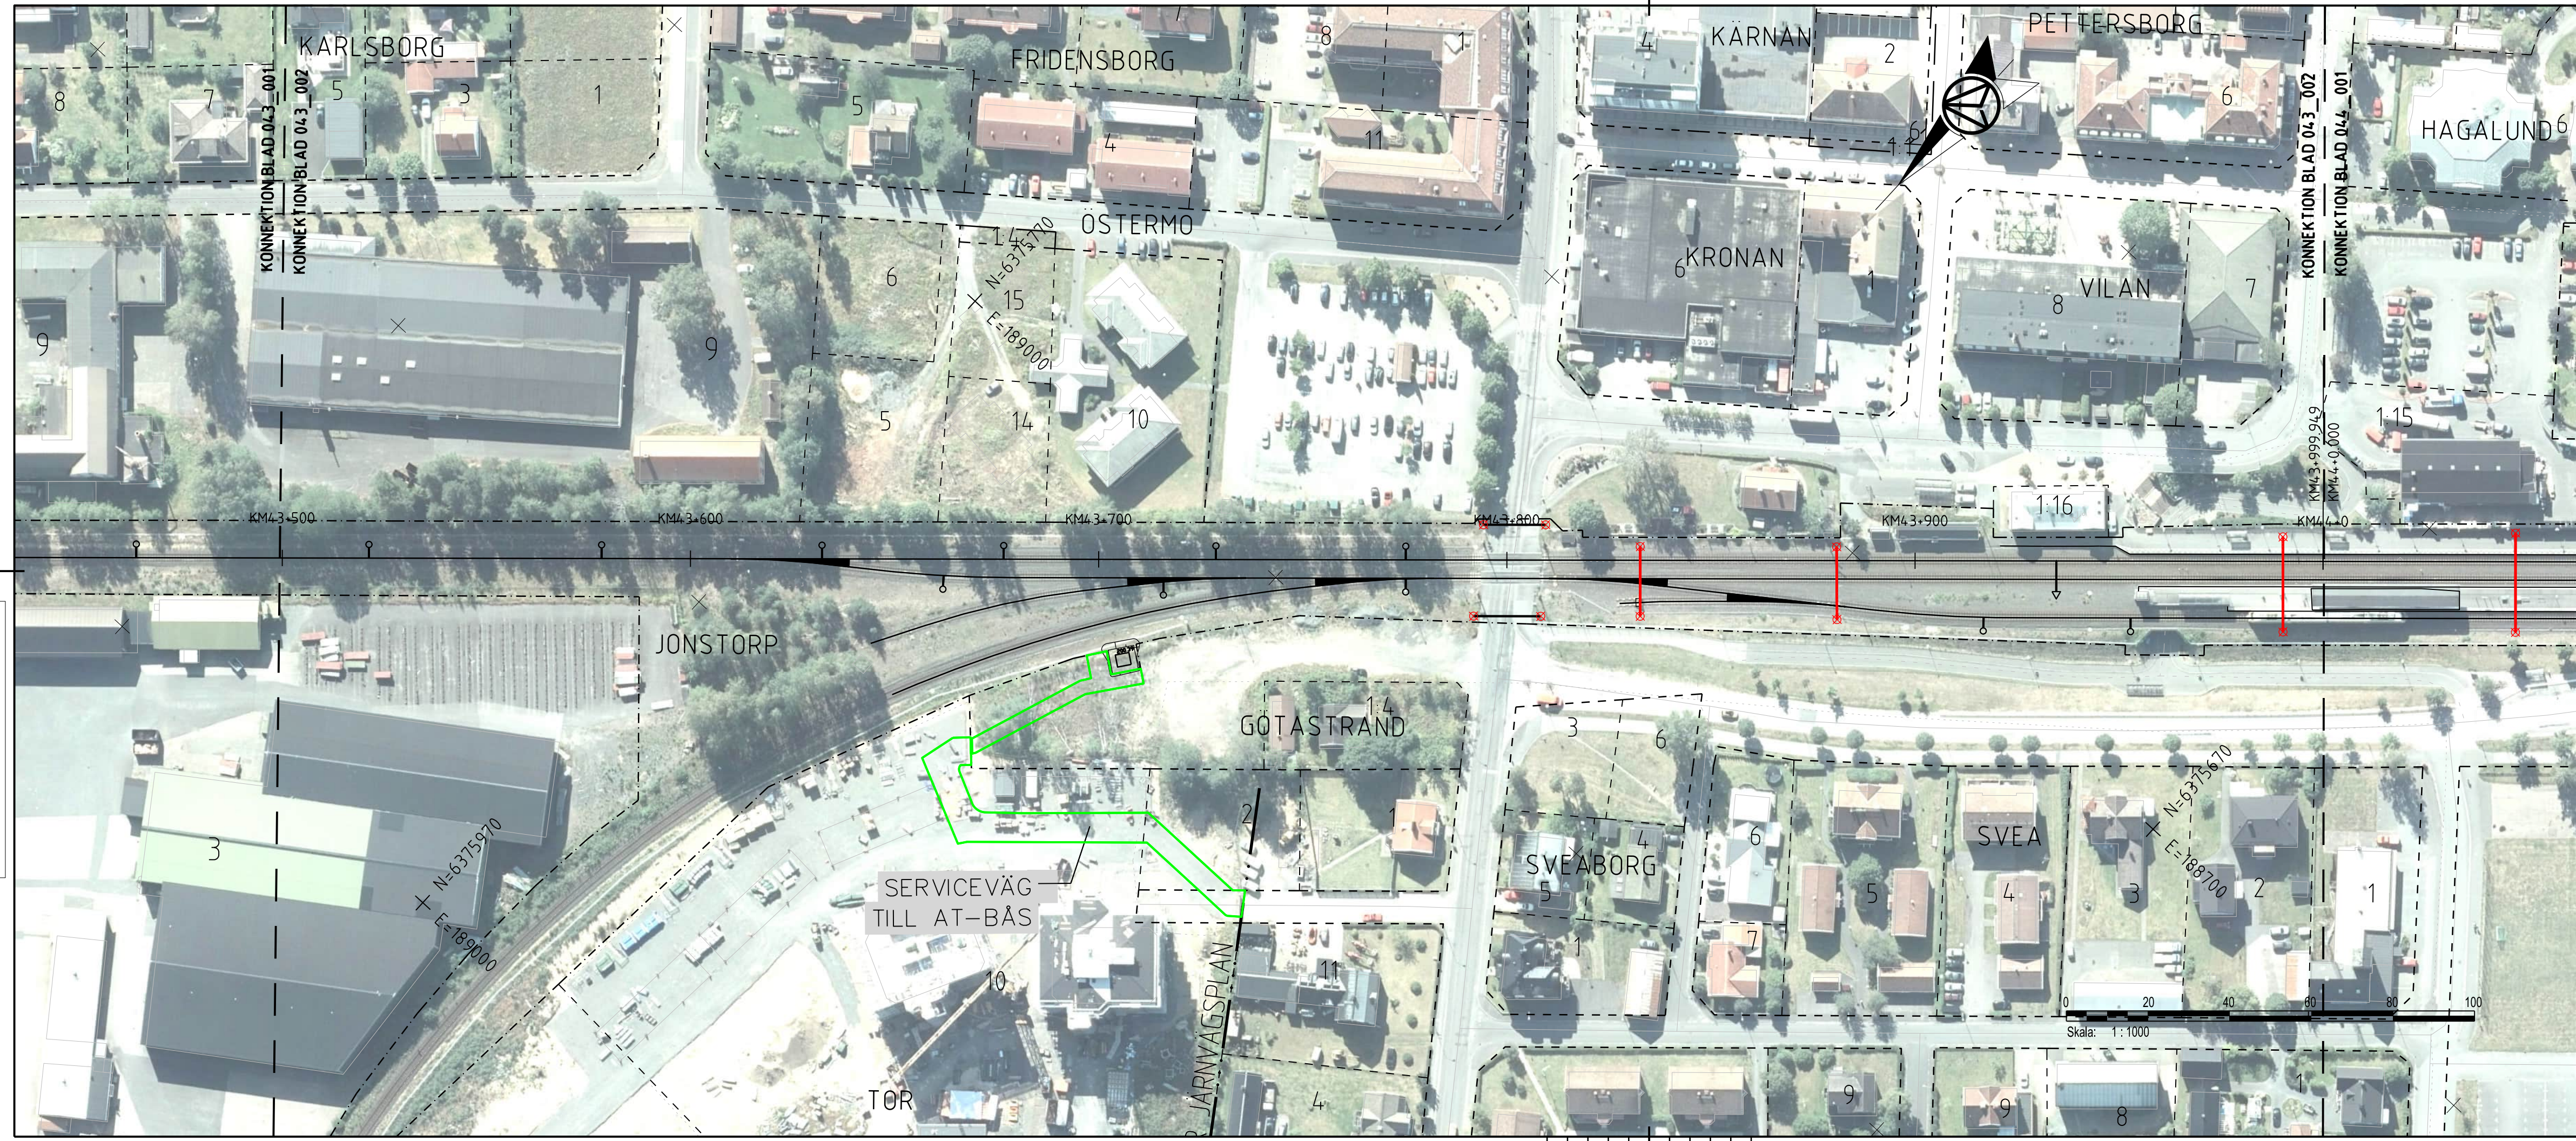


TECKENFÖRKLARING


- GRÄNS FÖR JÄRNVÄGSPLAN
 - - - GRÄNS FÖR JÄRNVÄGSMARK
- ### BEFINTLIG ANLÄGGNING
- KM1- 800 SPÄRMITT MED LÅNGMÄTNING
 - - - FASTIGHETSGRÄNS
 - TRAKTSGRÄNS
 - BEFINTLIG VÄG SOM ANVÄNDS SOM SERVICEVÄG
- ### NY ANLÄGGNING
- KONTAKTLEDNINGSSTOPE MED UTLIGGARE, UNGEFÄRLIGT LÄGE
 - KONTAKTLEDNINGSSTOPE MED FÖRLÅNGD UTLIGGARE, UNGEFÄRLIGT LÄGE
 - KONTAKTLEDNINGSBRYGGA, UNGEFÄRLIGT LÄGE
 - ELSKYDDSPORTAL, UNGEFÄRLIGT LÄGE
 - STÅNGSEL
 - TEKNIKBYGGNAD
 - DIKE / SLÄNT

KOORDINATSYSTEM

SYSTEM I PLAN: SWEREF 99 13 30
SYSTEM I HÖJD: RH 2000

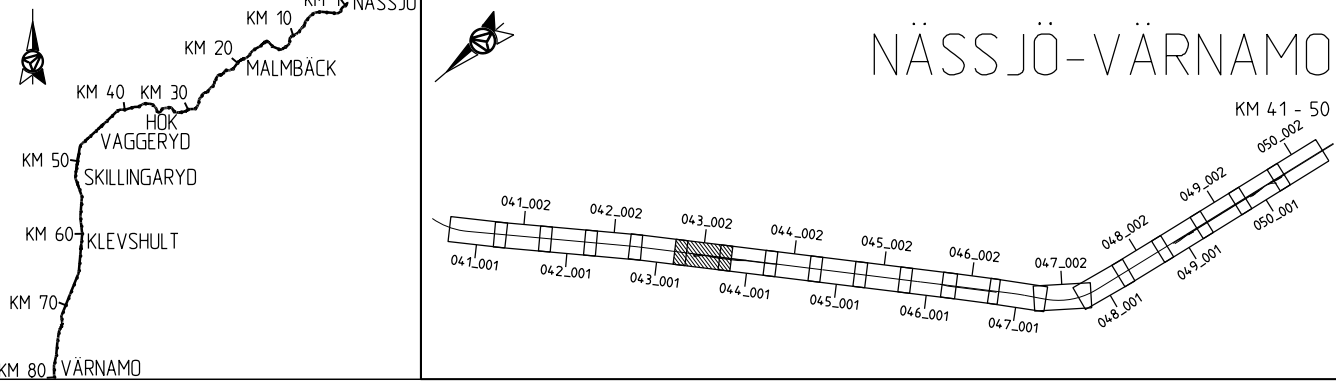

ANDR. ANDRINGSÄVSR TYP AV PLAN		GÖDKÄND AV		ANDR. DATUM	
JÄRNVÄGSPLAN					
LEVERANTÖR AFRY		AVDELNING AFRY UPPDRAGSNUMMER 202827		LEVERANS-/ÄNDRINGS-PM KONSTRUKTIONSNUMMER	
TEKNIKOMRÅDE MARK		GRANSKNINGSSTATUS / SYFTE			
TRAFIKVERKET		HALMSTAD-NÄSSJÖ		HANDLINGS-TYP FASTSTÄLLESHANDLING	
SKAPAD AV P. MACKOWIAK/L. WASIK		GRANSKAD AV U. CLASSON		ANLÄGGNINGSTYP	
GÖDKÄND AV EF		DATUM 2024-02-22		KILOMETER-METER 043+500 - 043+1000	
SKALA 1:1000		FORMAT A3FF		RITNINGSNUMMER FÖRVALTNING 168299-00-103-004-3-0002	
BANDDEL 732		BLAD 002		NÄSTA BLAD 001	
ANDR. ANDR.		ANDR.		ANDR.	

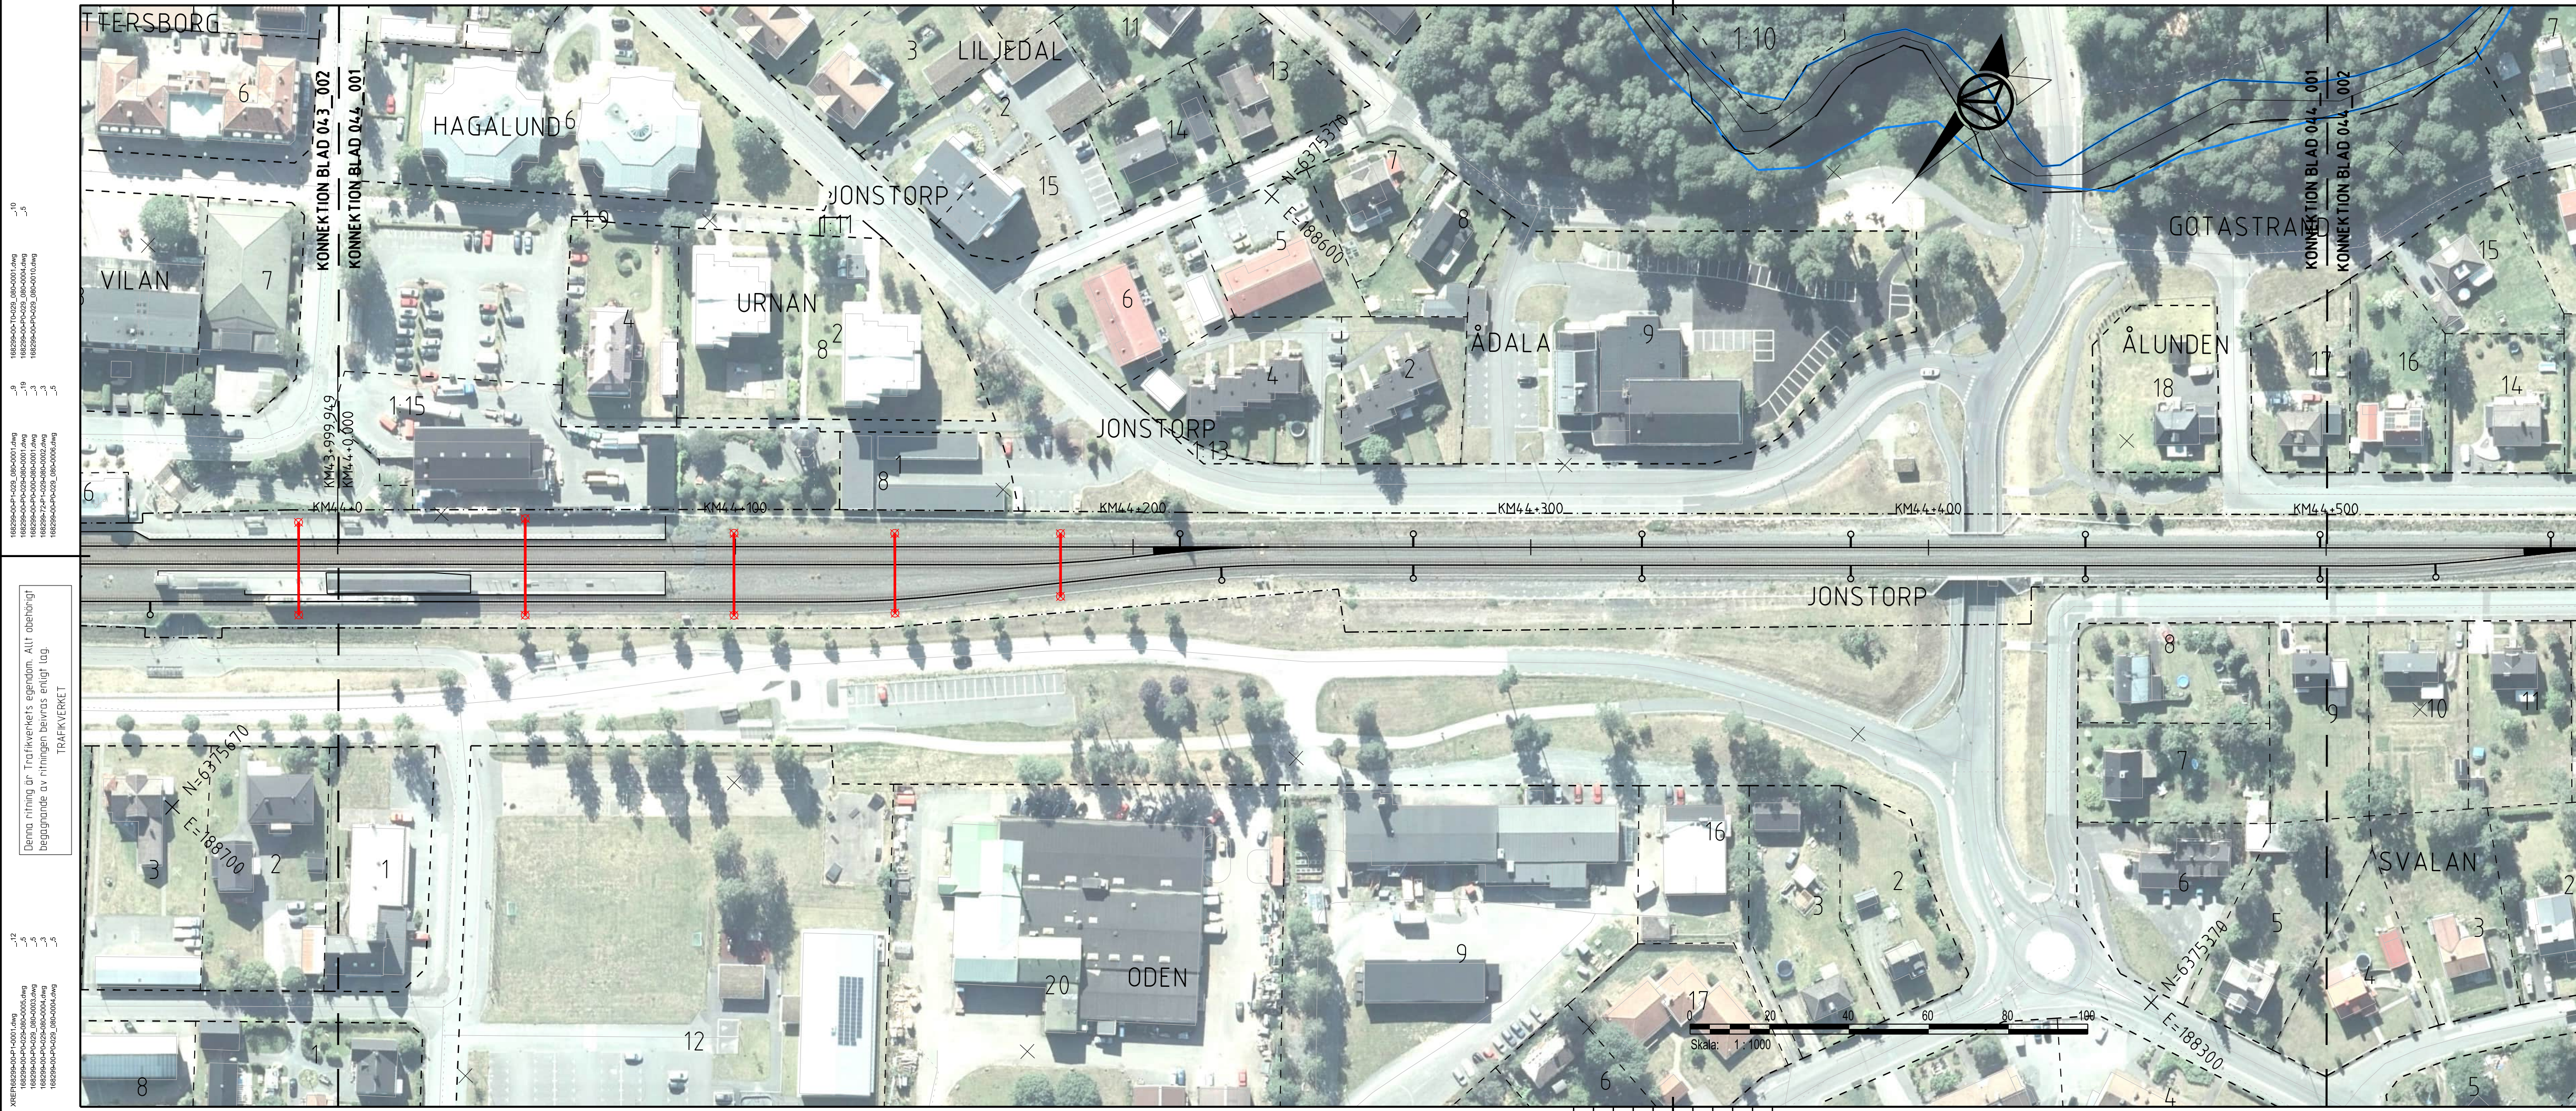


TECKENFÖRKLARING

- GRÄNS FÖR JÄRNVÄGSPLAN
 - - - GRÄNS FÖR JÄRNVÄGSMARK
- BEFINTLIG ANLÄGGNING**
- KM1- 800 SPÄRMITT MED LÅNGMÄTNING
 - - - FASTIGHETSGRÄNS
 - TRAKTSGRÄNS
 - BEFINTLIG VÄG SOM ANVÄNDS SOM SERVICEVÄG
- NY ANLÄGGNING**
- ⊙ KONTAKTLEDNINGSSLOPE MED UTLIGGARE, UNGEFÄRLIGT LÄGE
 - ⊙ KONTAKTLEDNINGSSLOPE MED FÖRLÅNGD UTLIGGARE, UNGEFÄRLIGT LÄGE
 - ⊙ KONTAKTLEDNINGSBRYGGA, UNGEFÄRLIGT LÄGE
 - ⊙ ELSKYDDSPORTAL, UNGEFÄRLIGT LÄGE
 - STÅNGSEL
 - TEKNIKBYGGNAD
 - ▭ DIKE / SLÄNT

KOORDINATSYSTEM

SYSTEM I PLAN: SWEREF 99 13 30
SYSTEM I HÖJD: RH 2000

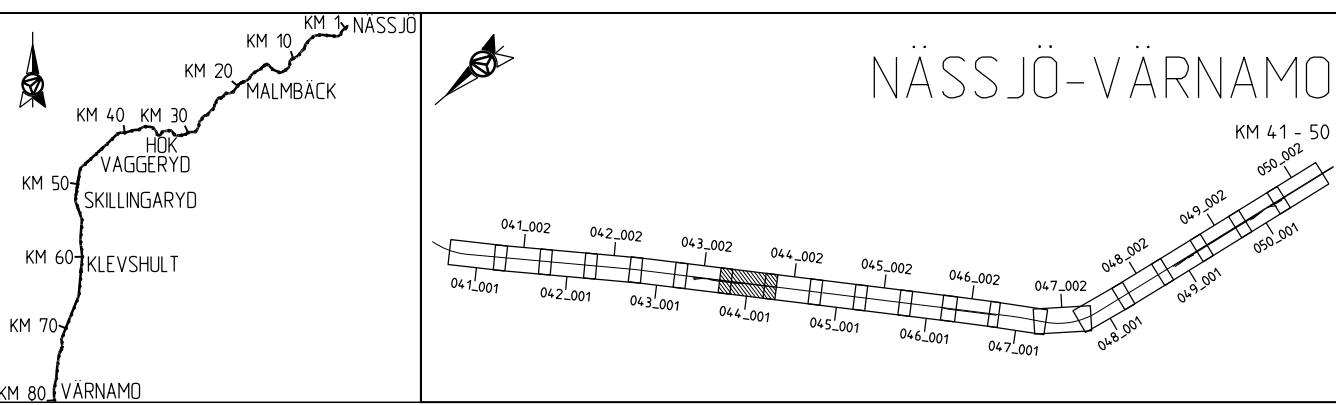

Denna ritning är Trafikverkets egendom. Allt obehörigt
 beaktande av ritningen beivras enligt lag.
 TRAFIKVERKET

ANDR. ANDRINGS AVSER		TYP AV PLAN		GÖDKÄND AV		ANDR. DATUM	
JÄRNVÄGSPLAN							
LEVERANTÖR AFRY		AVDELNING AFRY UPPDRAGSNUMMER 202827		LEVERANS-/ANDRINGS-PM KONSTRUKTIONSNUMMER		TEKNIKOMRÅDE MARK GRANSKNINGSSTATUS / SYFTE	
SKAPAD AV P. MACKOWIAK/L. WASIK		GRANSKAD AV U. CLASSON		GÖDKÄND AV EF		DATUM 2024-02-22	
HANDLINGSTYP FASTSTÄLLESHANDLING ANLÄGGNINGSTYP				KILOMETER-METER 044+000 - 044+500		BANDDEL 732	
ILLUSTRATIONSKARTA				RITNINGSNUMMER FÖRVALTNING		BLAD 001	
NÄSSJÖ-VÄRNAMO ELEKTRIFIERING				RITNINGSNUMMER PROJEKT 168299-00-103-0044-0001		NÄSTA BLAD 002	

Denna ritning är Trafikverkets egendom. Allt obehörigt
 beaktande av ritningen beivras enligt lag.
 TRAFIKVERKET



TECKENFÖRKLARING

- GRÄNS FÖR JÄRNVÄGSPLAN
- - - GRÄNS FÖR JÄRNVÄGSMARK

BEFINTLIG ANLÄGGNING


- KM1- 800 SPÄRMITT MED LÅNGMÄTNING
- - - FASTIGHETSGRÄNS
- - - TRAKTSGRÄNS
- BEFINTLIG VÄG SOM ANVÄNDS SOM SERVICEVÄG

NY ANLÄGGNING

- ⊙ KONTAKTLEDNINGSSTOPE MED UTLIGGARE, UNGEFÄRLIGT LÄGE
- ⊙ KONTAKTLEDNINGSSTOPE MED FÖRLÅNGD UTLIGGARE, UNGEFÄRLIGT LÄGE
- ⊙ KONTAKTLEDNINGSBRYGGA, UNGEFÄRLIGT LÄGE
- ⊙ ELSKYDDSPORTAL, UNGEFÄRLIGT LÄGE
- STÅNGSEL
- TEKNIKBYGGNAD
- ▭ DIKE / SLÄNT

KOORDINATSYSTEM

SYSTEM I PLAN: SWEREF 99 13 30
SYSTEM I HÖJD: RH 2000

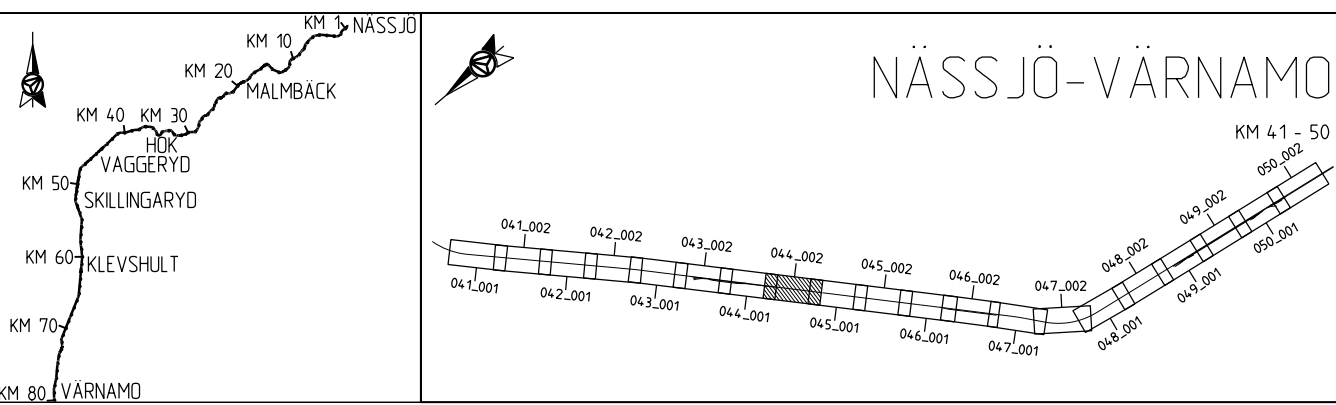

Denna ritning är Trafikverkets egendom. Allt obehörigt
 beaktande av ritningen beivras enligt lag.
 TRAFIKVERKET

ANDR. ANDRINGS AVSER		TYP AV PLAN		GÖDKÄND AV	ANDR. DATUM
JÄRNVÄGSPLAN					
LEVERANTÖR	AVDELNING	LEVERANS/ANDRINGS-PM	TEKNIKOMRÅDE		
AFRY	AFRY		MARK		
	UPPDRAGSNUMMER	KONSTRUKTIONSNUMMER	GRANSKNINGSSTATUS / SYFTE		
	202827		HANDLINGS TYP		
TRAFIKVERKET	HALMSTAD-NÄSSJÖ		FASTSTÄLLESHANDLING		
	NÄSSJÖ-VÄRNAMO ELEKTRIFIERING		ANLÄGGNINGSTYP		
SKAPAD AV	DATUM	SKALA	FORMAT	RITNINGSNUMMER FÖRVALTNING	BLAD
P. MACKOWIAK/L. WASIK	2024-02-22	1:1000	A3FF	168299-00-103-0044-0002	002
GRANSKAD AV					NÄSTA BLAD
U. CLASSON					001
GÖDKÄND AV					ANDR.
EF					
KILOMETER-METER			BANDEL		
044+500 - 044+1000			732		
RITNINGSNUMMER PROJEKT			168299-00-103-0044-0002		