

TECKENFÖRKLARING


- MARKANSPRÅK**
 GRANS FÖR VÄGOMRÅDE
 AVGRÄNSNING MELLAN OLIKA TYPER AV MARKANSPRÅK
 NYTT VÄGOMRÅDE
 NYTT VÄGOMRÅDE MED VÄGRATT
 V Vi NYTT VÄGOMRÅDE MED INSKRANKT VÄGRATT
 Vi1 INSKRANKT VÄGRATT FÖR TRUMMA/LEDNING
 Vi2 INSKRANKT VÄGRATT FÖR SERVICEVÄG
 T TILLFALLIG NYTT JÄNDERATT (GALLER TILL GODKÄND SLUTBESIKTNING OCH 3 MÅNADER FRAMÖVER)
 T1 TILLFALLIG NYTT JÄNDERATT/ARBETSOMRÅDE FÖR ETABLERINGSOMRÅDE, UPPLAG OCH BYGGVÄG
 T2 TILLFALLIG NYTT JÄNDERATT/ARBETSOMRÅDE FÖR OMLEDNING AV TRAFIK
- SKYDDSÅTGÄRDER OCH FÖRSIKTIGHETSMÅTT**
 SIDORACKE
 MITTRACKE
 FAUNASTÄNGSEL HÖJD 2,2m ÖVER OMGIVANDE MÄRKNIVÅ
 MÄRKNING ELLER AVGRÄNSNING AV SKYDDSÅTGÄRD OCH FÖRSIKTIGHETSMÅTT
 SK1 BULLERSKYDDSSKÄRM, 1,5 m ÖVER VÄGMITT
 SK2 BULLERSKYDDSVÄLL, 1,5 m ÖVER VÄGMITT
 SK3 BULLERSKYDDSSKÄRM, 2,0 m ÖVER VÄGMITT
 SK4 FASTIGHETSNA BULLERSKYDD, ERBJUDANDE OM SKYDDAD UTEPLATS
 SK5 FAUNAPASSAGE, TRUMMA
 SK6 FAUNAPASSAGE, PORT
 SK7 VILTUTHOPP
 SK8 FÄRIST
- SAMTLIGA TRUMMOR FÖR OMLEDNING AV VATTENDRAG SKA INTE UTGÖRA VÄGRÄNSNING FÖR FISKAR ELLER ANDRA DJUR SOM ANVÄNDER DETTA SOM VÄGRÄNSNINGSTRÄK.
 VERKSAMHETER/ÅTGÄRDER SOM UNDANTAS FRÅN FÖRBUD ENLIGT MILJÖBALKEN (GALLER HELA PLANEN)
 FÖRBUD SOM AVSER VERKSAMHET ELLER ÅTGÄRD INOM GENERELLT
 GALLER INTE BYGGANDE AV ALLMAN VÄG/JÄRNVÄG
 GB1 ÖPPET DIKESSYSTEM I JORDBRUKSMARK
 GB2 STENMUR MELLAN SKOG OCH JORDBRUKSMARK
 FÖRBUD MOT ÅTGÄRD INOM STRANDSKYDDSMRÅDE (7,15 MB)
 GALLER INTE BYGGANDE AV ALLMAN VÄG/JÄRNVÄG
 SKYDDIGHETEN ATT GÖRA ANMÄLAN FÖR SAMRÅD ENLIGT 12:6 MB GÄLLER INTE FÖR DE VERKSAMHETER OCH ÅTGÄRDER SOM BEHOVS FÖR ATT BYGGA VÄGEN/JÄRNVÄGEN OCH SOM FASTSTÄLLS OCH INGÅR I VÄGOMRÅDET FÖR ALLMAN VÄG/JÄRNVÄGSMARK ELLER OMRÅDE FÖR TILLFALLIG NYTT JÄNDERATT.
 ÅTGÄRDER SOM UNDANTAS FRÅN KRAV PÅ BYGGLOV
 B1 BYGGLOV KRAVS INTE FÖR BULLERSKÄRMAR
- SÄRSKILDA BESLUT SOM TAS I SAMBAND MED FASTSTÄLLELSE**
 INDRAGNING AV VÄG FRÅN ALLMANT UNDERHÅLL
 NY VÄG ELLER JUSTERING AV BEFINTLIG VÄG MED VÄGBANKANTER, LÅNGMÄTNING OCH HÖJDSÄTTNING
 FASTIGHETSGRÄNS
 TRAKTGRÄNS
 1:23 FASTIGHETSBETECKNING
 BEFINTLIGT VATTENDRAG
 PROJEKT VÄG 27 FÖRBI BACKARYD TILL HALLABRO

KOORDINATSYSTEM
 PLANSYSTEM: SWEREF 99 15 00
 HÖJDSYSTEM: RH 2000

TYP AV PLAN
VÄGPLAN


GRANSKNINGSSTATUS / SYFTE

HANDLINGSTYP GRANSKNINGSHANDLING	
LEVERANS / ÄNDRINGS-PM	
DATUM 2021-11-02	
SUBJEKT VÄG 27, KARLSKRONA-VÄXJÖ DELEN FÖRBI HALLABRO	
DELOMRÅDE / FÄNDEL RV 27 DELEN FÖRBI HALLABRO	
ANLÄGGNINGSDEN GEMENSAMT	
OBJEKTNUMMER / KM 168090	KONSTRUKTIONNUMMER
BESTÄLLARE	LEVERANTÖR
SKAPAD AV J AKERMAN, T FLYMAN	UPPDRAGSNUMMER 157948
GODKÄND AV J LEIJMAN	AVDELNING SIGMA CIVIL
RITNINGSTYP PLANKARTA	
TEKNIKOMRÅDE / INNEHÅLL T VÄGUTFORMNING OCH TRAFIK	
BESKRIVNING SEKTION 0/600 - 1/200	
SKALA 1:1000	FORMAT A1
RITNINGSNUMMER 1 00 T 02 02	FÖRVALTNINGSNUMMER
BLAD	NÄSTA BLAD
BET	

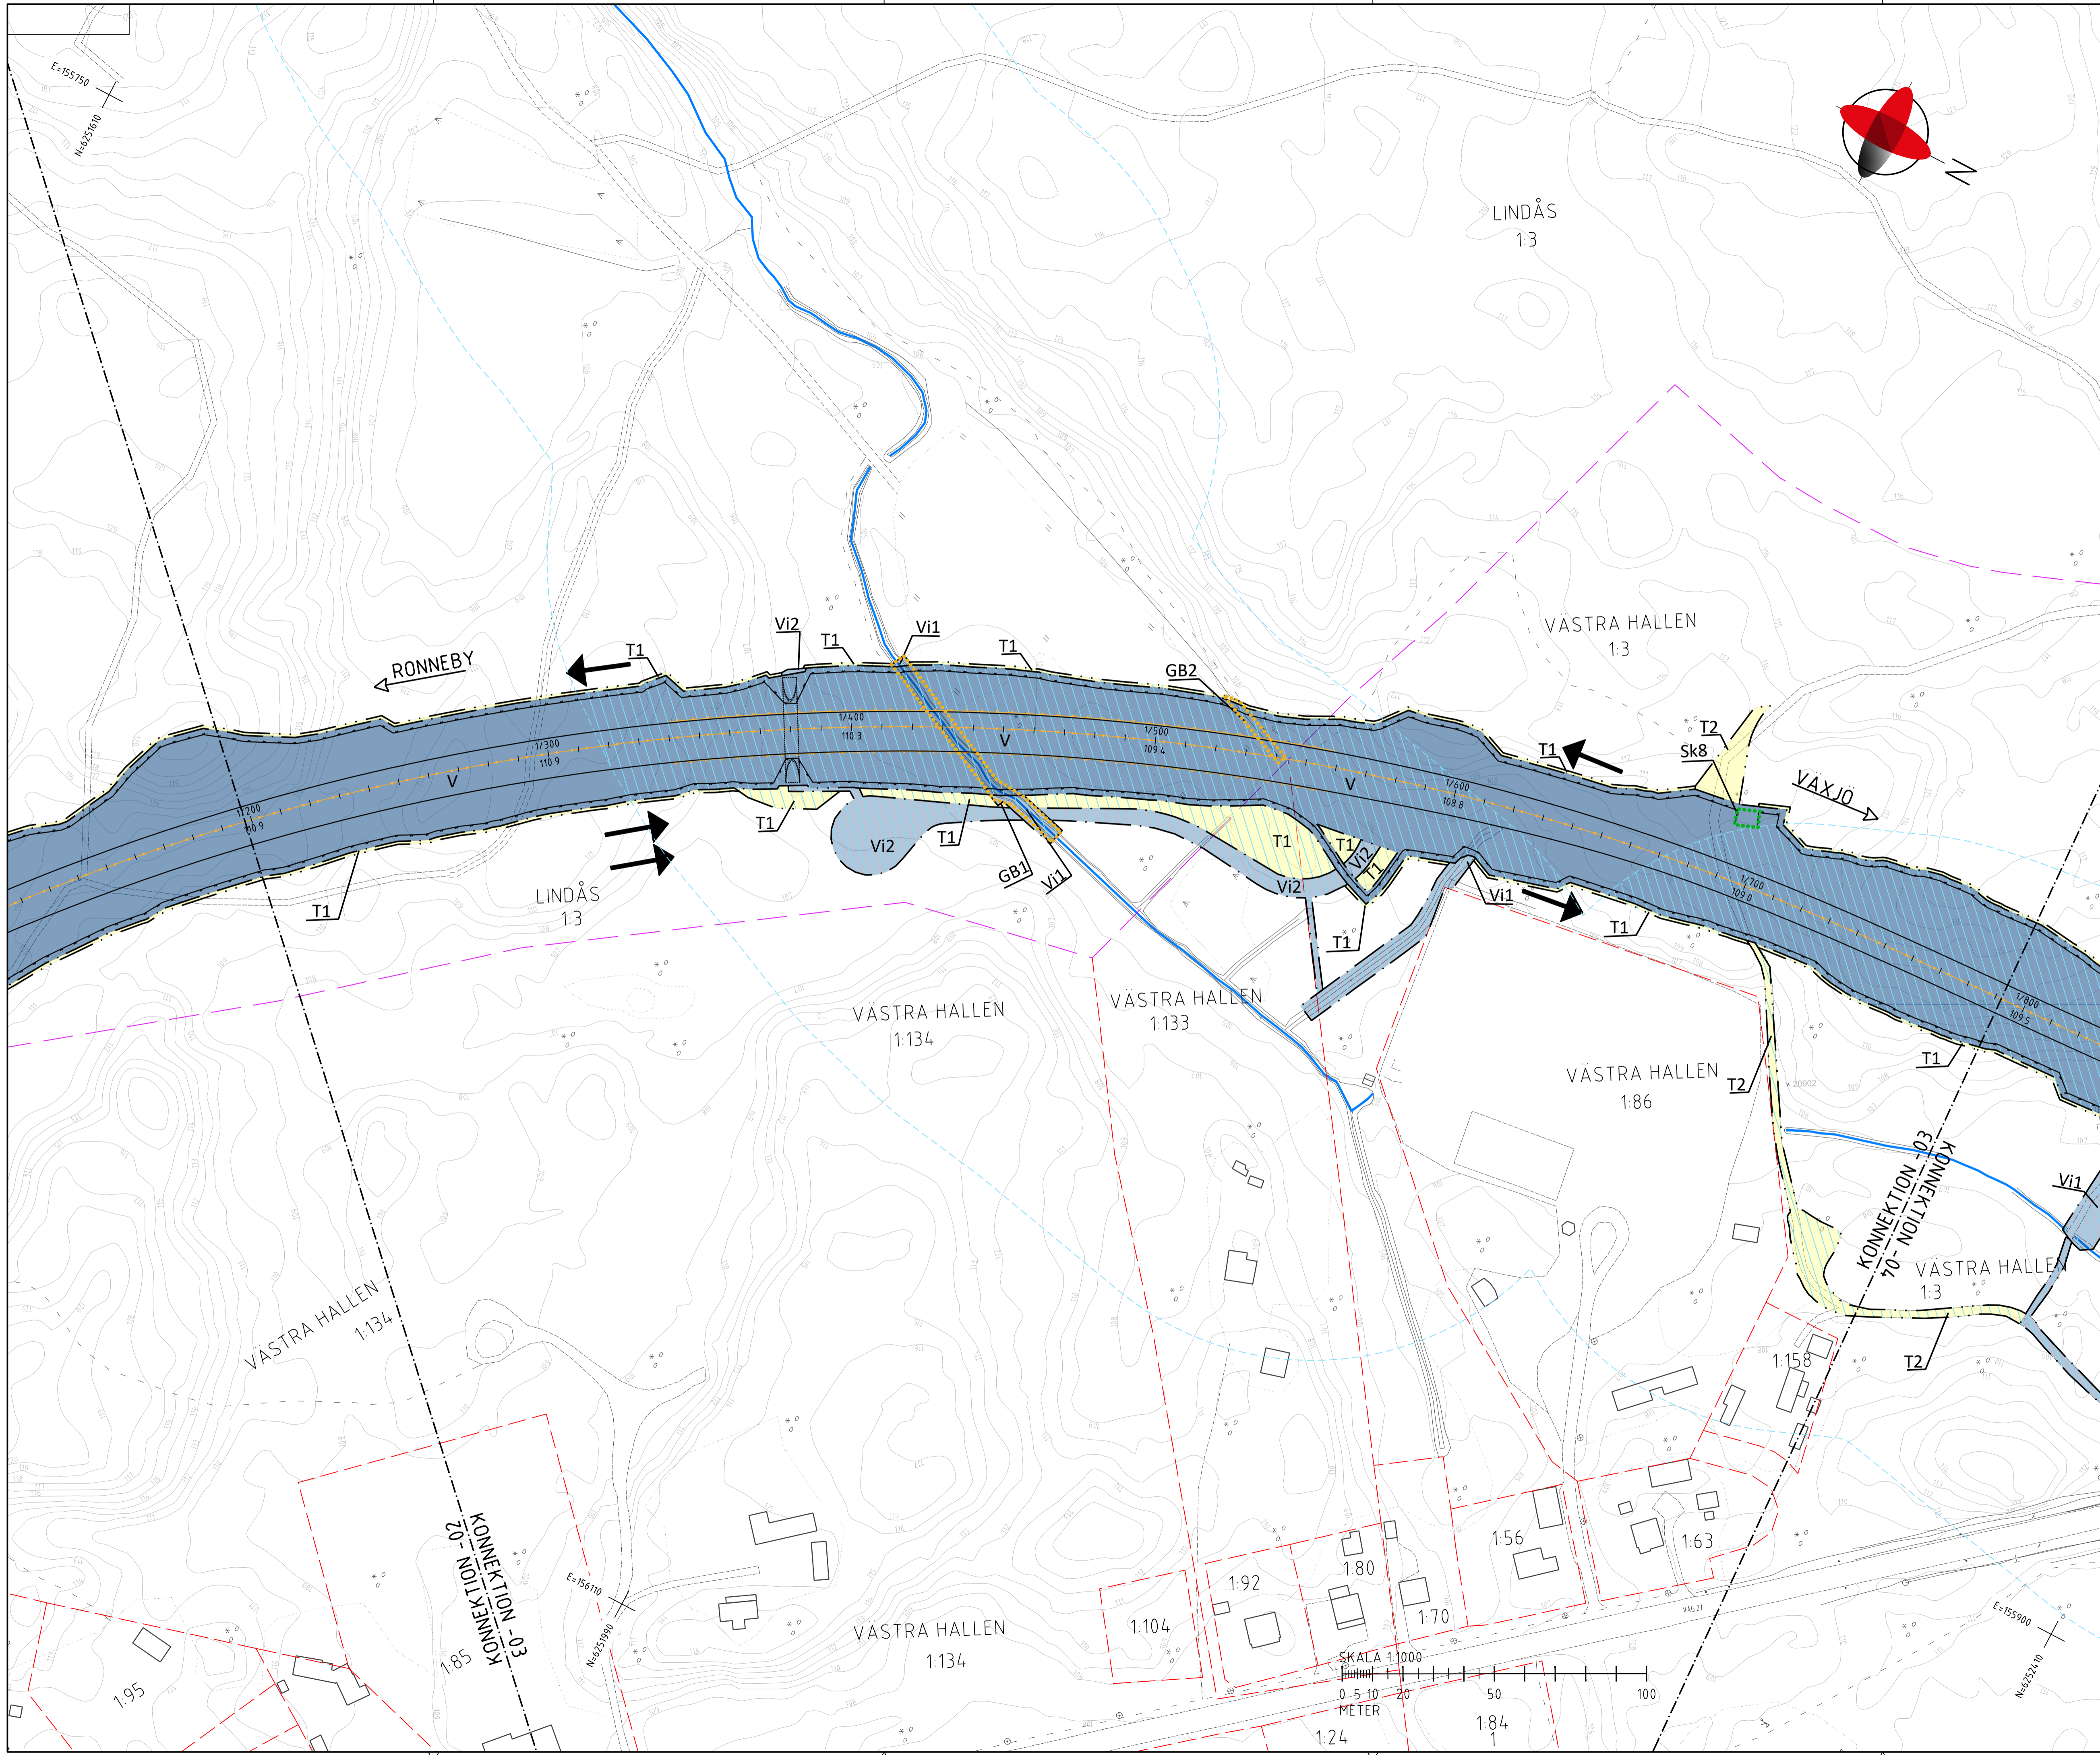

TECKENFÖRKLARING

MARKANSPRÅK	GRANS FÖR VÄGOMRÅDE
— · — · — ·	AVGRÄNSNING MELLAN OLIKA TYPER AV MARKANSPRÅK
V	NYTT VÄGOMRÅDE MED VÄGRATT
Vi	NYTT VÄGOMRÅDE MED INSKRÄNKT VÄGRATT
Vi1	INSKRÄNKT VÄGRATT FÖR TRUMMA/LEDNING
Vi2	INSKRÄNKT VÄGRATT FÖR SERVICEVÄG
T	TILLFALLIG NYTT JÄNDERATT /ARBETSOMRÅDE (GALLER TILL GODKÄND SLUTBESIKTNING OCH 3 MÅNADER FRÄMÖVER)
T1	TILLFALLIG NYTT JÄNDERATT /ARBETSOMRÅDE FÖR ETABLERINGSOMRÅDE, UPPLAG OCH BYGGVÄG
T2	TILLFALLIG NYTT JÄNDERATT /ARBETSOMRÅDE FÖR OMLÄNING AV TRAFIK
SKYDDSÅTGÄRDER OCH FÖRSIKTIGHETSMÅTT	
— · — · — ·	SIDORÄCKE
— · — · — ·	MITTRÄCKE
— · — · — ·	FAUNASTÄNGSEL HÖJD 2,2m ÖVER OMGIVANDE MÄRKNIVÅ
— · — · — ·	MÄRKNING ELLER AVGRÄNSNING AV SKYDDSÅTGÄRD OCH FÖRSIKTIGHETSMÅTT
Sk1	BULLERSKYDDSSKÄRM, 1,5 m ÖVER VÄGMITT
Sk2	BULLERSKYDDSVÄLL, 1,5 m ÖVER VÄGMITT
Sk3	BULLERSKYDDSSKÄRM, 2,0 m ÖVER VÄGMITT
Sk4	FASTIGHETSNA RA BULLERSKYDD, ERBJUDANDE OM SKYDDAD UTEPLATS
Sk5	FAUNAPASSAGE, TRUMMA
Sk6	FAUNAPASSAGE, PORT
Sk7	VILTUTHOPP
Sk8	FÄRIST
SAMTLIGA TRUMMOR FÖR GENOMLEDNING AV VATTENDRAG SKA INTE UTGÖRA VÄNDRINGSHINDER FÖR FISKAR ELLER ANDRA DJUR SOM ANVÄNDER DETTA SOM VÄNDRINGSSTRÅK	
VERKSAMHETER/ÅTGÄRDER SOM UNDANTAS FRÅN FÖRBUD ENLIGT MILJÖBALKEN (GALLER HELA PLANEN)	
— · — · — ·	FÖRBUD SOM AVSER VERKSAMHET ELLER ÅTGÄRD INOM GENERELLT
— · — · — ·	BIOTOPSKYDDSDOMRÅDE (7-11 2ST. MB)
— · — · — ·	GALLER INTE BYGGANDE AV ALLMAN VÄG/JÄRNVÄG
GB1	ÖPPET DIKESSYSTEM I JORDBRUKSMARK
GB2	STENMUR MELLAN SKOG OCH JORDBRUKSMARK
— · — · — ·	FÖRBUD MOT ÅTGÄRD INOM STRANDSKYDDSDOMRÅDE (7-15 MB)
— · — · — ·	GALLER INTE BYGGANDE AV ALLMAN VÄG/JÄRNVÄG
SKYLDIGHETEN ATT GÖRA ANMÄLAN FÖR SAMRÄD ENLIGT 12:6 MB GÄLLER INTE FÖR DE VERKSAMHETER OCH ÅTGÄRDER SOM BEHOVS FÖR ATT BYGGA VÄGEN/JÄRNVÄGEN OCH SOM FASTSTÄLLS OCH INGÅR I VÄGOMRÅDET FÖR ALLMAN VÄG/JÄRNVÄGSMARK ELLER OMRÅDE FÖR TILLFALLIG NYTT JÄNDERATT.	
ÅTGÄRDER SOM UNDANTAS FRÅN KRAV PÅ BYGGLOV	
B1	BYGGLOV KRAVS INTE FÖR BULLERSKÄRMAR
SÄRSKILDA BESLUT SOM TAS I SAMBAND MED FASTSTÄLLELSE	
— · — · — ·	INDRAGNING AV VÄG FRÅN ALLMANT UNDERHÅLL
ÖVRIGA BETECKNINGAR PÅ PLANKARTAN	
— · — · — ·	NY VÄG ELLER JUSTERING AV BEFINTLIG VÄG
— · — · — ·	MED VÄGBÄNKAFTER, LÅNGMÄTNING OCH HÖJDSÄTTNING
— · — · — ·	FASTIGHETSGRÄNS
— · — · — ·	TRAKTGRÄNS
1:23	FASTIGHETSBEDECKNING
— · — · — ·	BEFINTLIGT VATTENDRAG
— · — · — ·	PROJEKT VÄG 27 FÖRBI BACKARYD TILL HALLABRO
KOORDINATSYSTEM	
PLANSYSTEM: SWEREF 99 15 00	
HÖJDSYSTEM: RH 2000	
TYP AV PLAN	
VÄGPLAN	
GRANSKNINGSSTATUS / SYFTE	
HANDLINGSTYP	
GRANSKNINGSHANDLING	
07/100	LEVERANS / ÄNDRINGSFM
2021-11-02	
OBJEKT	
VÄG 27, KARLSKRONA-VÄXJÖ DELEN FÖRBI HALLABRO	
DELOMRÅDE / BANDEL	
RV 27 DELEN FÖRBI HALLABRO	
ANLÄGGNINGSGRÄNS	
GEMENSAMT	
OBJEKTNUMMER / KM	KONSTRUKTIONNUMMER
168090	
BESTÄLLARE	LEVERANTÖR
TRAFIKVERKET	Sigma
SKAPAD AV	UPPDRAGSNUMMER
J AKERMAN, T FLYMAN	157948
GODKÄND AV	AVDELNING
J LEIJMAN	SIGMA CIVIL
RITNINGSTYP	
PLANKARTA	
TEKNIKOMRÅDE / INNEHÅLL	
T VÄGUTFORMNING OCH TRAFIK	
BESKRIVNING	
SEKTION	
1/200 - 1/800	
SKALA	FORMAT
1:1000	A1
RITNINGNUMMER	FÖRVALTNINGSNUMMER
1 00 T 02 03	
	BLAD
	NÄSTA BLAD
	BET

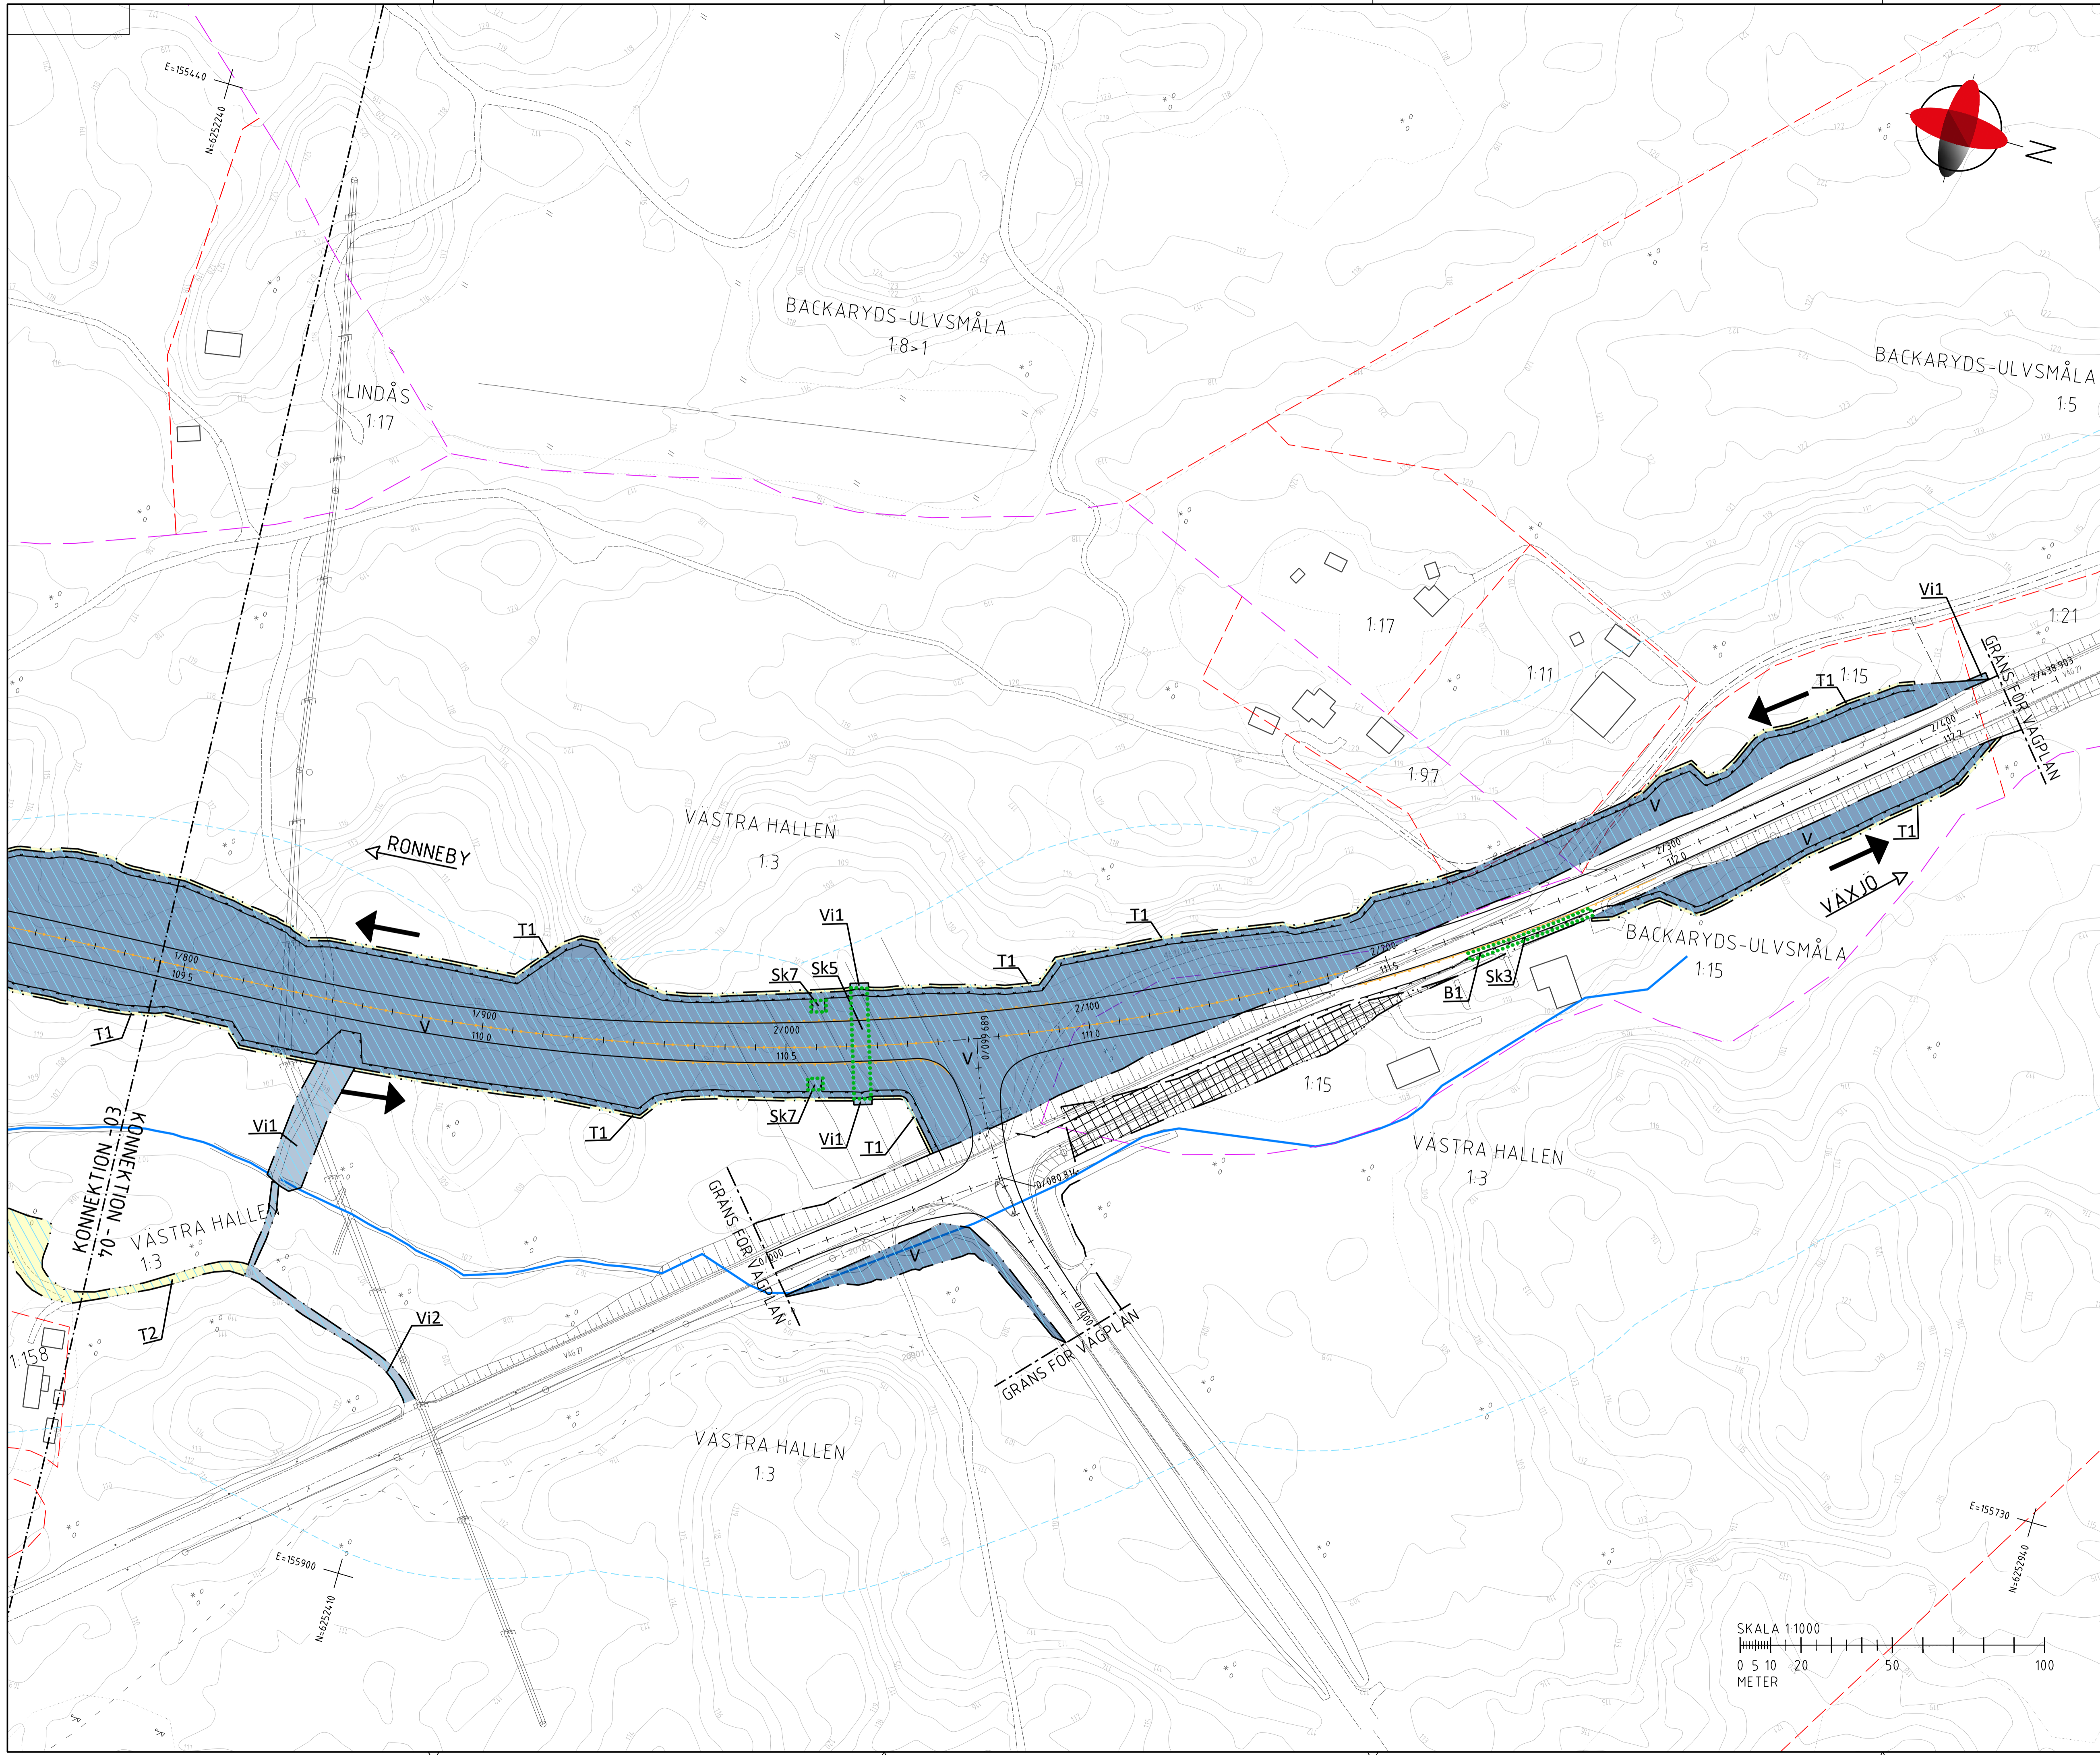

TECKENFÖRKLARING

MARKANSPRÅK	GRANS FÖR VÄGOMRÅDE
	AVGRÄNSNING MELLAN OLIKA TYPER AV MARKANSPRÅK
V	NYTT VÄGOMRÅDE MED VÄGRATT
Vi	NYTT VÄGOMRÅDE MED INSKRÄNKT VÄGRATT
Vi1	INSKRÄNKT VÄGRATT FÖR TRUMMA/LEDNING
Vi2	INSKRÄNKT VÄGRATT FÖR SERVICEVÄG
T	TILLFALLIG NYTTJÄNDERATT (GÄLLER TILL GODKÄND SLUTBESIKTNING OCH 3 MÅNADER FRAMÖVER)
T1	TILLFALLIG NYTTJÄNDERATT/ARBETSOMRÅDE FÖR ETABLERINGSOMRÅDE, UPPLAG OCH BYGGVÄG
T2	TILLFALLIG NYTTJÄNDERATT/ARBETSOMRÅDE FÖR OMLEDNING AV TRAFIK
SKYDDSÅTGÄRDER OCH FÖRSIKTIGHETSMÅTT	
	SIDORACKE
	MITTRACKE
	FAUNASTÄNGSEL HÖJD 2,2m ÖVER OMGIVANDE MARKNIVÅ
	MARKERING ELLER AVGRÄNSNING AV SKYDDSÅTGÄRD OCH FÖRSIKTIGHETSMÅTT
Sk1	BULLERSKYDDSSKÄRM, 1,5 m ÖVER VÄGMITT
Sk2	BULLERSKYDDSVÄLL, 1,5 m ÖVER VÄGMITT
Sk3	BULLERSKYDDSSKÄRM, 2,0 m ÖVER VÄGMITT
Sk4	FASTIGHETSNA RA BULLERSKYDD, ERBJUDANDE OM SKYDDAD UTEPLATS
Sk5	FAUNAPASSAGE, TRUMMA
Sk6	FAUNAPASSAGE, PORT
Sk7	VILTUTHOPP
Sk8	FÄRIST
	SAMTLIGA TRUMMOR FÖR GENOMLEDNING AV VATTENDRAG SKA INTE UTGÖRA VÄNDRINGSHINDER FÖR FISKAR ELLER ANDRA DJUR SOM ANVÄNDER DETTA SOM VÄNDRINGSSTRÅK
	VERKSAMHETER/ÅTGÄRDER SOM UNDANTAS FRÅN FÖRBUD ENLIGT MILJÖBALKEN (GÄLLER HELA PLANEN)
	FÖRBUD SOM AVSER VERKSAMHET ELLER ÅTGÄRD INOM GENERELLT
	GÄLLER INTE BYGGANDE AV ALLMAN VÄG/JÄRNVÄG
GB1	ÖPPET DIKESSYSTEM I JORDBRUKSMARK
GB2	STENMUR MELLAN SKOG OCH JORDBRUKSMARK
	FÖRBUD MOT ÅTGÄRD INOM STRANDSKYDDSDOMRÅDE (7,15 MB) GÄLLER INTE BYGGANDE AV ALLMAN VÄG/JÄRNVÄG
	SKYLDIGHETEN ATT GÖRA ANMÄLAN FÖR SAMRÄD ENLIGT 12:6 MB GÄLLER INTE FÖR DE VERKSAMHETER OCH ÅTGÄRDER SOM BEHOVS FÖR ATT BYGGA VÄGEN/JÄRNVÄGEN OCH SOM FASTSTÄLLS OCH INGÅR I VÄGOMRÅDET FÖR ALLMAN VÄG/JÄRNVÄGSMARK ELLER OMRÅDE FÖR TILLFALLIG NYTTJÄNDERATT.
	ÅTGÄRDER SOM UNDANTAS FRÅN KRAV PÅ BYGGLOV
B1	BYGGLOV KRAVS INTE FÖR BULLERSKÄRMAR
	SÄRSKILDA BESLUT SOM TAS I SAMBAND MED FASTSTÄLLELSE
	INDRAGNING AV VÄG FRÅN ALLMANT UNDERHÅLL
	ÖVRIGA BETECKNINGAR PÅ PLANKARTAN
	NY VÄG ELLER JUSTERING AV BEFINTLIG VÄG
	MED VÄGBÄNKANTER, LÅNGMÄTNING OCH HÖJDSÄTTNING
	FASTIGHETSGRÄNS
	TRAKTGRÄNS
	FASTIGHETSBETECKNING
	BEFINTLIGT VATTENDRAG
	PROJEKT VÄG 27 FÖRBI BACKARYD TILL HALLABRO
	KOORDINATSYSTEM
	PLANSYSTEM: SWEREF 99 15 00
	HÖJDSYSTEM: RH 2000
	TYP AV PLAN
	VÄGPLAN
	GRANSKNINGSSTATUS / SYFTE
	HANDLINGSTYP
	GRANSKNINGSHANDLING
	DATUM: 2021-11-02 LEVERANS / ÄNDRINGS-FM:
	OBJEKT
	VÄG 27, KARLSKRONA-VÄXJÖ DELEN FÖRBI HALLABRO
	DELOMRÅDE / BANDEL
	RV 27 DELEN FÖRBI HALLABRO
	ANLÄGGNINGSDEN
	GEMENSAMT
	OBJEKTNUMMER / KM: 168090 KONSTRUKTIONSNUMMER:
	BESTÄLLARE: TRAFIKVERKET LEVERANTÖR: SIGMA CIVIL
	SKAPAD AV: J AKERMAN, T FLYMAN UPPDRAGSNUMMER: 157948
	GODKÄND AV: J LEIJMAN AVDELNING: SIGMA CIVIL
	RITNINGSTYP
	PLANKARTA
	TEKNIKOMRÅDE (INNEHÅLL)
	T VÄGUTFORMNING OCH TRAFIK
	BESKRIVNING
	SEKTION
	1/800 - 2/400
	SKALA: 1:1000 FORMAT: A1 FÖRVALTNINGSNUMMER:
	RITINGSNUMMER: 1 00 T 02 04 BLAD: NÄSTA BLAD: BET:

