

TECKENFÖRKLARING

- FASTIGHETSGRANS
- TRAKTGRANS
- 0/100
- CENTRUMLINJE MED LANGDMÄTNING
- KANTLINJE
- BEFINTLIG GRUSVÄG
- BEFINTLIG GÅNGSTIG
- NY GÅNG- OCH CYKELSTIG
- BEFINTLIGT VATTENDRAG

KOORDINATSYSTEM
 PLANSYSTEM SWREF 99 15 00
 HOJDSYSTEM RH 2000

VÄGPLAN

GRANSKNINGSHANDLING

DATUM 2021-11-02 LEVERANS / ÄNDRINGS-PM

OMBESÖKT
VÄG 27, KARLSKRONA-VÄXJÖ
DELEN FÖRBI HALLABRO

DELOMRÅDE / BANDDEL RV 27 DELEN FÖRBI HALLABRO

ANLÄGGNINGSGENOMGÅENDE GEMENSAMT

OBJEKTNUMMER / KM 168090 KONSTRUKTIONNUMMER

BESTÄLLARE LEVERANTÖR


TRAFIKVERKET
Sigma
Civil

SKAPAD AV J AKERMAN, T FLYMAN UPPDRAGSNUMMER 157948
 GODKÄND AV J LEIJMAN ANDELNING


RITNINGSTYP PLANRITNING

TEKNIKOMRÅDE / INNEHÅLL C TEKNIKÖVERGRIPANDE

BESKRIVNING ÖVERSIKTSPLAN

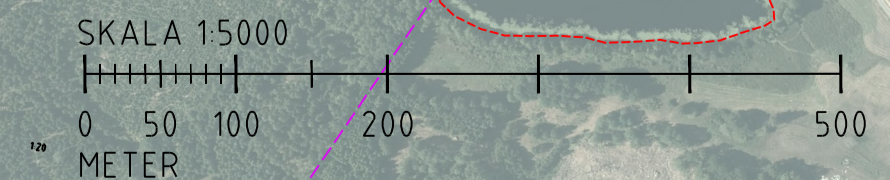

SKALA 1:5000	FORMAT A1	FÖRVALTNINGSNUMMER
RITNINGNUMMER 1 00 C 01 01	BLAD	NÄSTA BLAD BET

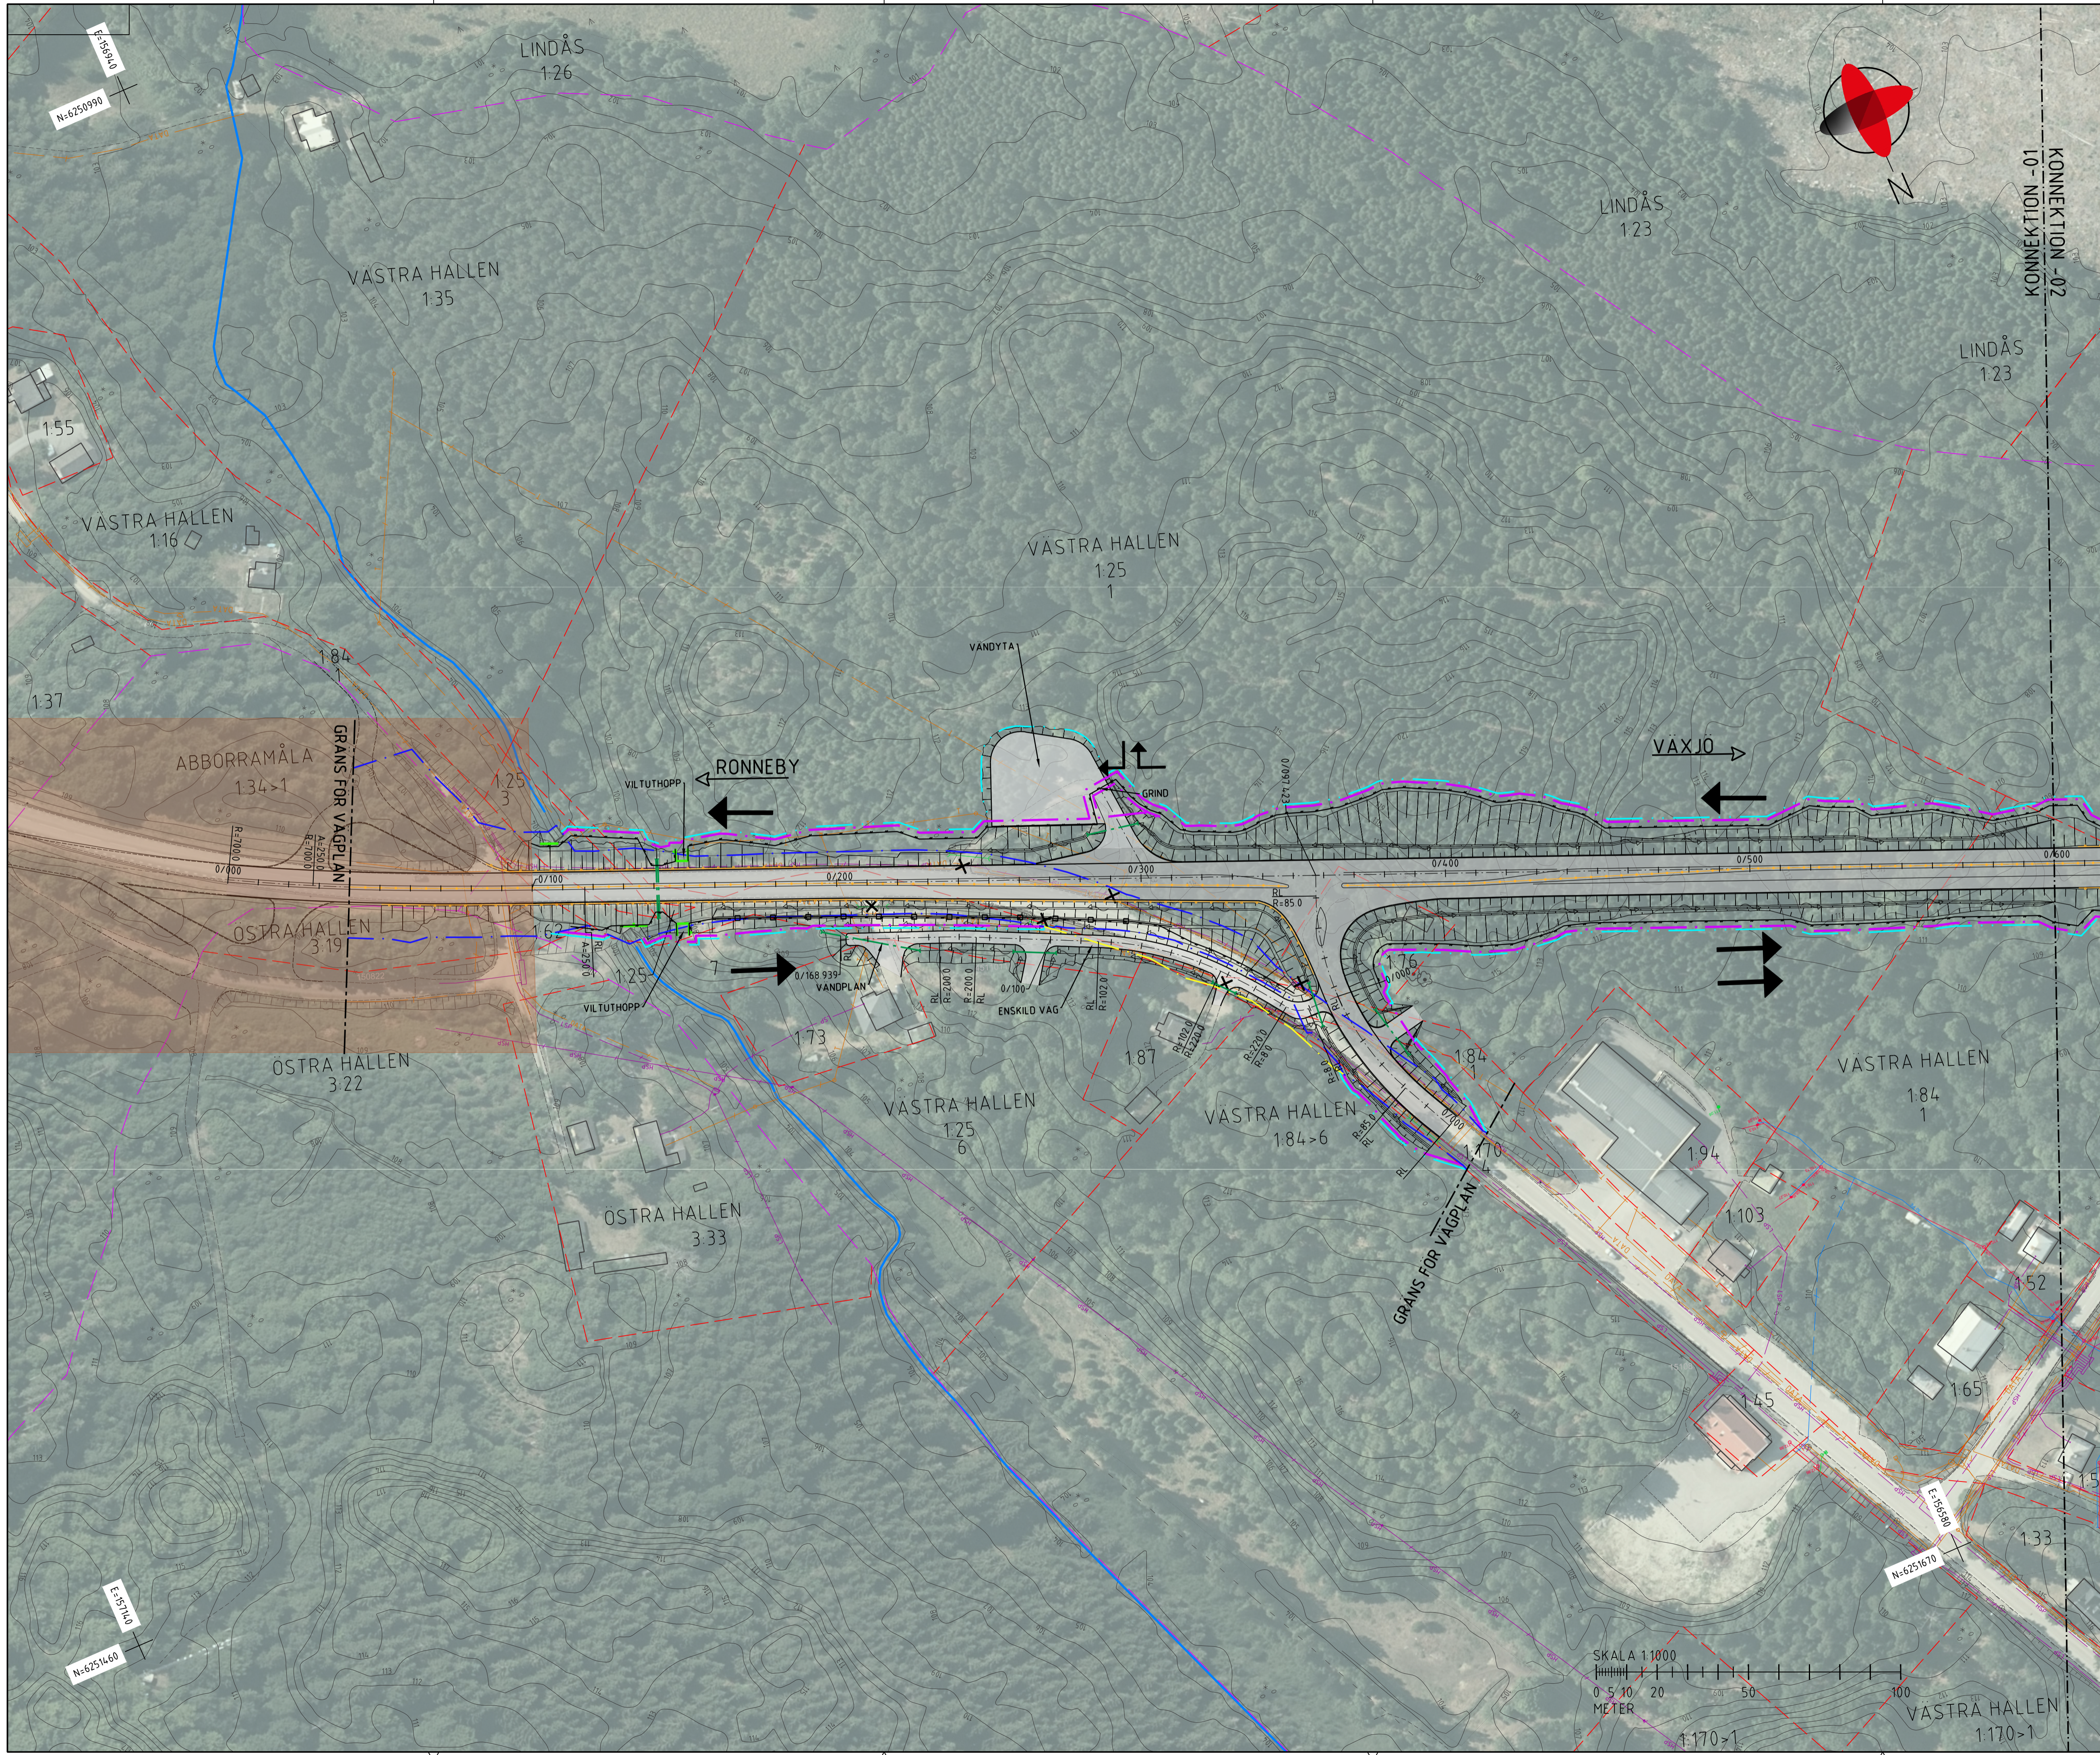

TECKENFÖRKLARING

[Red dashed line]	FASTIGHETSGRÄNS
[Blue dashed line]	TRAKTGRÄNS
[Blue dashed line]	GRÄNS BEFINTLIGT VÄGOMRÅDE
[Yellow dashed line]	GRÄNS BEFINTLIGT VÄGOMRÅDE SOM UTGÅR
[Purple dashed line]	GRÄNS NYTT VÄGOMRÅDE
[Green dashed line]	GRÄNS INSKRÄNKTT VÄGRÄTT
[Cyan dashed line]	GRÄNS TILLFÄLLIG NYTT JÄNDERÄTT
[Black line with dots]	CENTRUMLINJE MED LÅNGDMÄTNING
[Black line]	KANTLINJE
[Orange line]	SIDORÄCKE
[Yellow line]	MITTRÄCKE
[Black line]	FAUNASTANGSEL
[Black line]	BULLERPLANK
[Black line]	STÖDMUR
[Black line]	SLANT
[Black line]	RINNPIL DIKE
[Grey rectangle]	ASFALTSVÄG
[White rectangle]	GRUSVÄG
[Brown rectangle]	PROJEKT VÄG 27 FÖRBI BACKARYD TILL HALLABRO
[Green line]	TRUMMA/DAGVATTENLEDNING
[Green line]	TRUMMA/DAGVATTENLEDNING + Ø500mm
[Green circle]	DAGVATTENBRUNN
[Black arrow]	ANTAL KÖRFALT OCH RIKTNING
[Black arrow]	ANSLUTNING TILL VÄG 27 MED ENBART HOGERSVANG
[Black arrow]	MÖJLIGHET ATT KÖRSA VÄG 27 I PLAN FÖR GÅNG- OCH CYKELTRAFIK
[Black arrow]	ANSLUTNING MOT ALLMAN VÄG SOM UTGÅR
[Blue line]	BEFINTLIGT VATTENDRAG
[Blue line]	FASTIGHETSBECKENING
[Black rectangle]	BYGGNAD
[Black circle]	HÖJDKURVA MED HÖJDANGIVELSE

BEFINTLIGA LEDNINGAR / KABLAR

[Red line]	BEF LEDNINGAR ÄR ENDAST ILLUSTRATIVT REDOVISADE
[Green line]	BEF DAGVATTENLEDNING
[Blue line]	BEF SPILLVATTENLEDNING
[Yellow line]	BEF SPILLVATTENLEDNING TRYCK
[Cyan line]	BEF VATTENLEDNING
[Purple line]	LSP BEF EL-LEDNING OVAN MARK
[Green line]	HSP BEF EL-LEDNING UNDER MARK
[Black line]	LSP BEF TELEKABEL OVAN MARK
[Orange line]	DATA BEF OPTO-/TELEKABEL UNDER MARK

BEFINTLIGA LEDNINGAR / KABLAR

BEF LEDNINGAR ÄR ENDAST ILLUSTRATIVT REDOVISADE

- BEF DAGVATTENLEDNING
- BEF SPILLVATTENLEDNING
- BEF SPILLVATTENLEDNING TRYCK
- BEF VATTENLEDNING
- LSP BEF EL-LEDNING OVAN MARK
- HSP BEF EL-LEDNING UNDER MARK
- LSP BEF TELEKABEL OVAN MARK
- DATA BEF OPTO-/TELEKABEL UNDER MARK

KOORDINATSYSTEM

PLANSYSTEM: SWEREF 99 15 00
HÖJDSYSTEM: RH 2000

TYP AV PLAN

VÄGPLAN

GRANSKNINGSSTATUS / SYFTE

HANDLINGSTYP

GRANSKNINGSHANDLING

DATUM: 2021-11-02 | LEVERANS / ÄNDRINGS-PM

OBJEKT: VÄG 27, KARLSKRONA-VÄXJÖ DELEN FÖRBI HALLABRO

DELOMRÅDE / BANDDEL: RV 27 DELEN FÖRBI HALLABRO

ANLÄGGNINGSDEL: GEMENSAMT

OBJEKTNUMMER / KM: 168090 | KONSTRUKTIONNUMMER

BESTÄLLARE: | LEVERANTÖR:

TRAFIKVERKET | **Sigma** CIVIL

SKAPAD AV: J AKERMAN, T FLYMAN | UPPDRAGSNUMMER: 157948

GRANSKAD AV: J LEIJMAN | AVDELNING: SIGMA CIVIL


RITNINGSTYP: ILLUSTRATIONSKARTA

TEKNIKOMRÅDE / ANNEHÅLL: T VÄGUTFORMNING OCH TRAFIK

BESKRIVNING: SEKTION 0/00 - 0/600

SKALA: 1:1000 | FORMAT: A1 | FÖRVALTNINGSNUMMER

RITINGSNUMMER: 1 00 T 05 01 | BLAD: | NÄSTA BLAD: | BET:

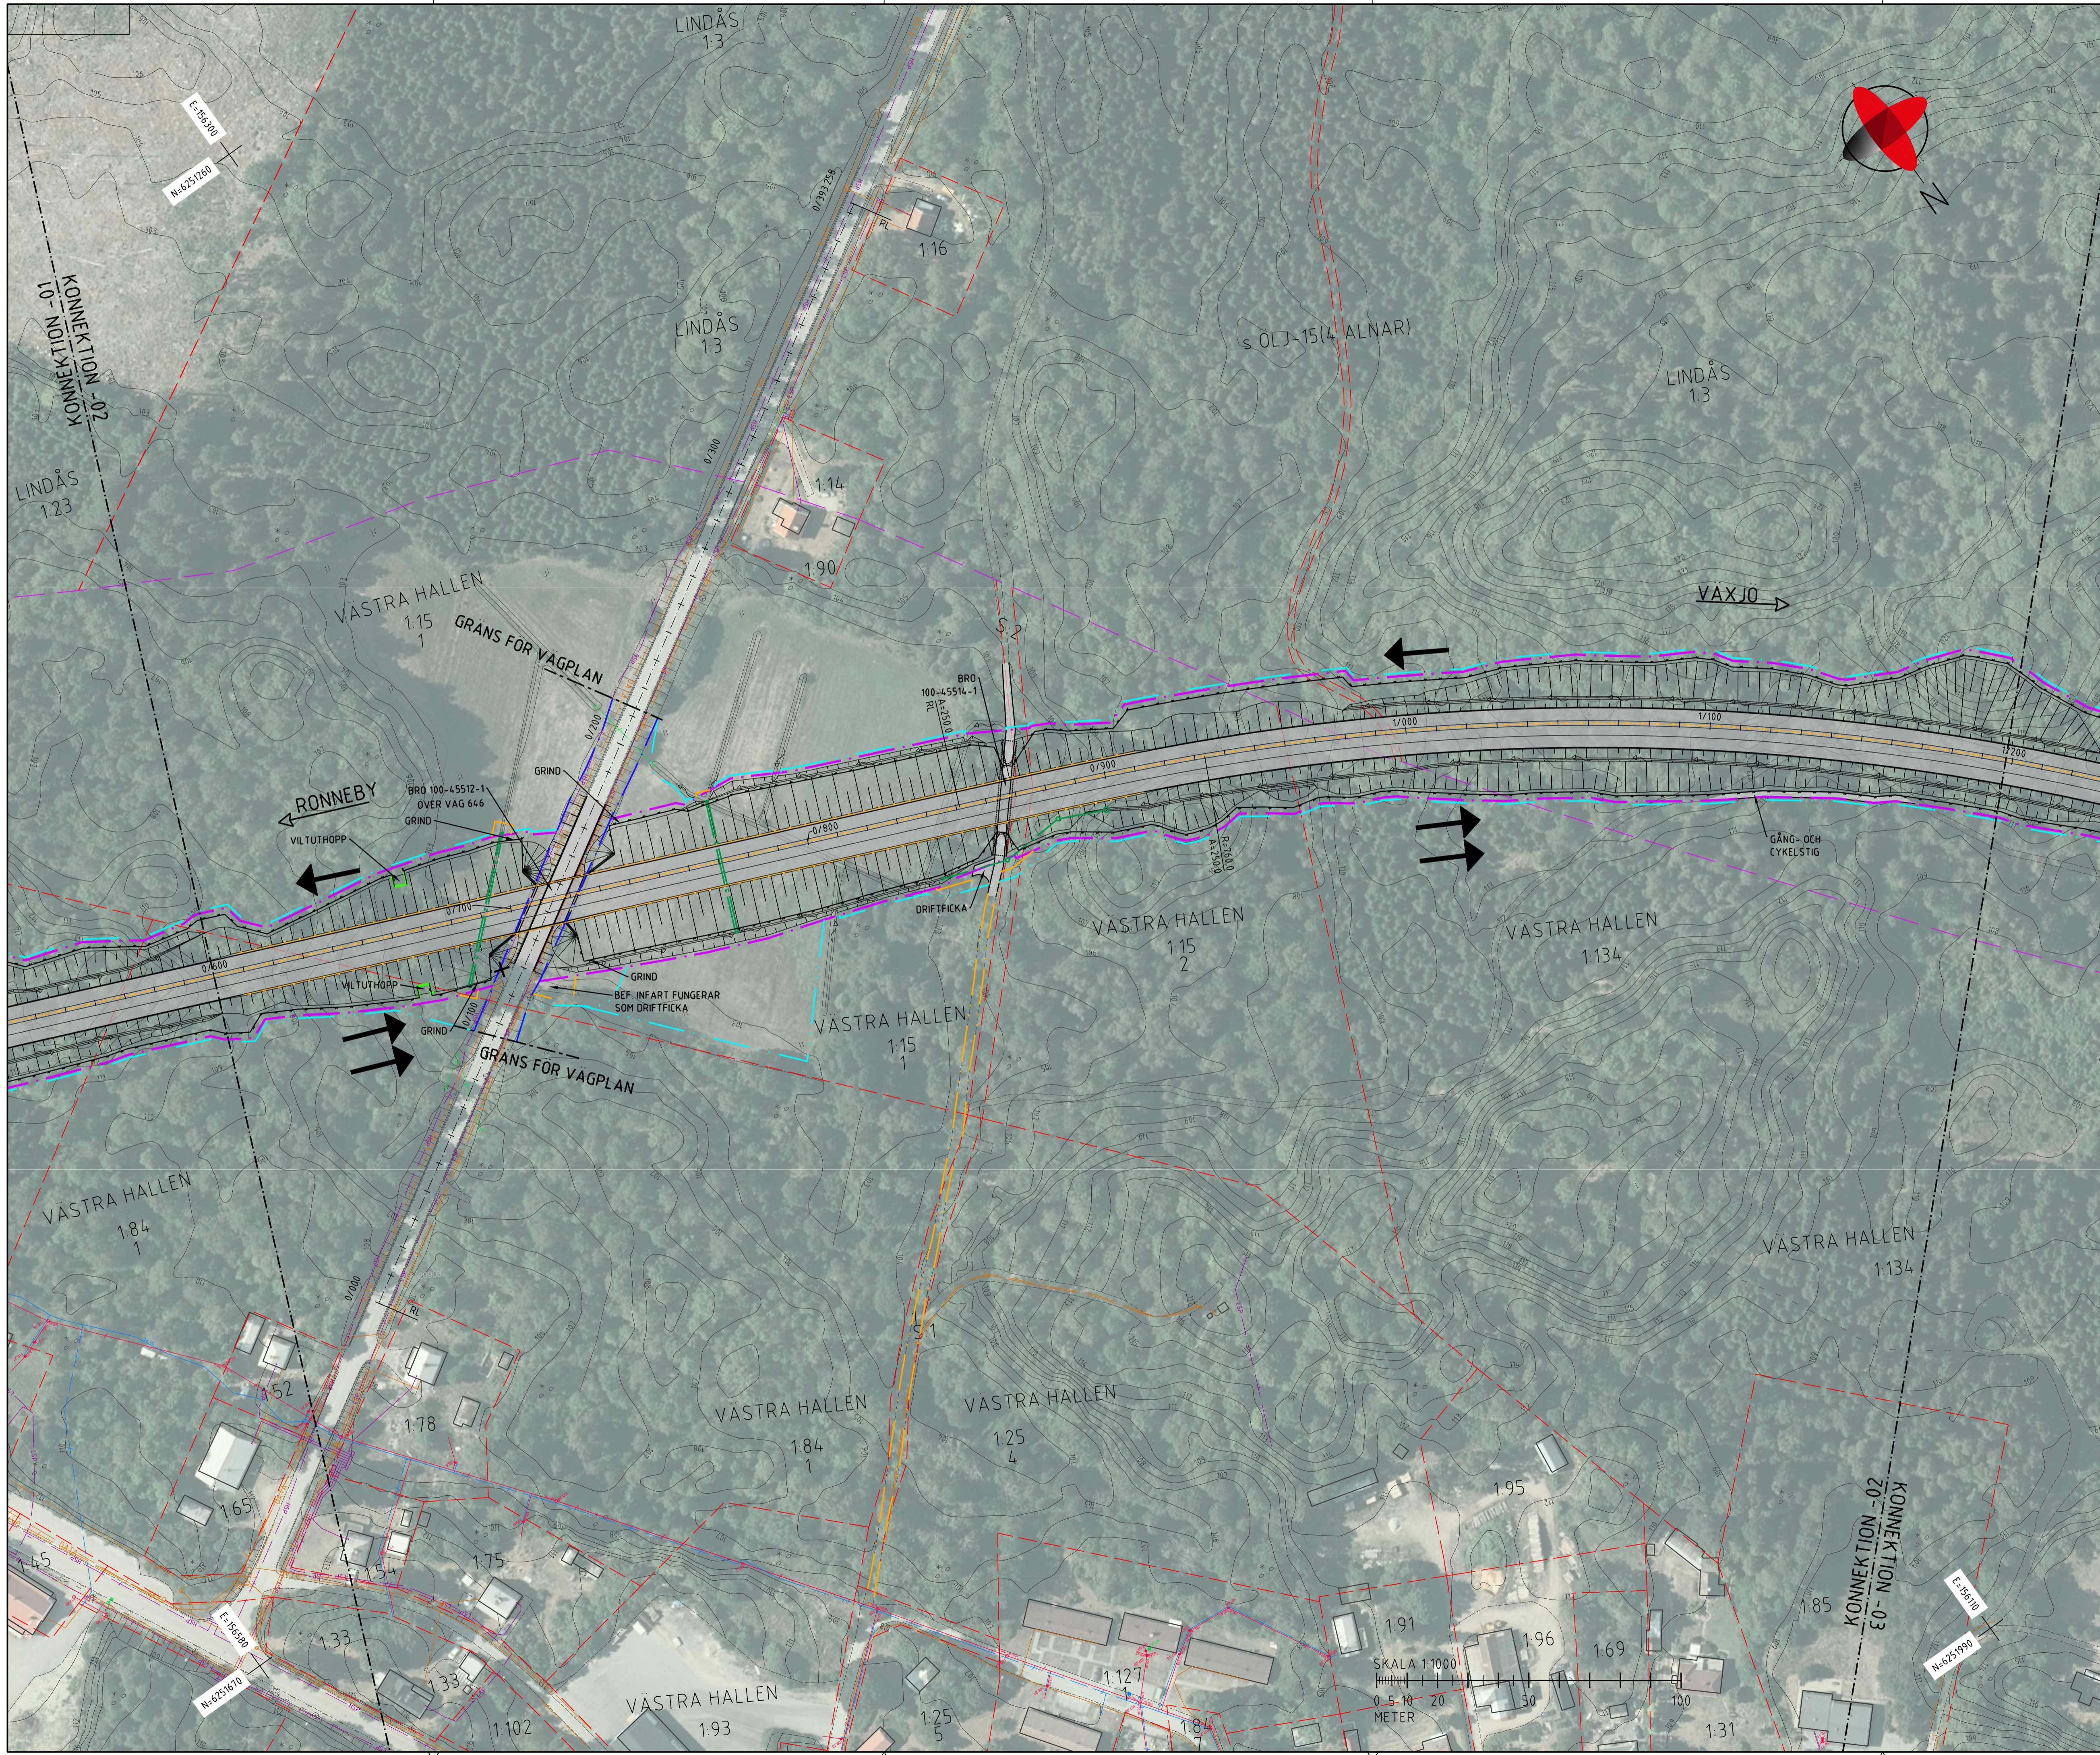

TECKENFÖRKLARING

- FASTIGHETSGRÄNS
- TRAKTGRÄNS
- GRÄNS BEFINTLIGT VÄGOMRÅDE
- GRÄNS BEFINTLIGT VÄGOMRÅDE SOM UTGÅR
- GRÄNS NYTT VÄGOMRÅDE
- GRÄNS INSKRÄNKT VÄGRÄTT
- GRÄNS TILLFÄLLIG NYTT JÄNDERÄTT
- 0/100
- CENTRULLINJE MED LÅNGDMÄTNING
- KANTLINJE
- SIDORÄCKE
- MITTRÄCKE
- FAUNASTANGSEL
- BULLERPLANK
- STÖDMUR
- SLANT
- RINNPIL DIKE
- ASFALTSVÄG
- GRUSVÄG
- PROJEKT VÄG 27 FÖRBI BACKARYD TILL HALLABRO
- TRUMMA/DAGVATTENLEDNING
- TRUMMA/DAGVATTENLEDNING • Ø500mm
- DAGVATTENBRUNN
- ANTAL KORFALT OCH RIKTNING
- ANSLUTNING TILL VÄG 27 MED ENBART HOGERSVANG
- MÖJLIGHET ATT KORSA I PLAN FÖR GÅNG- OCH CYKELTRAFIK
- ANSLUTNING MOT ALLMAN VÄG SOM UTGÅR
- 1.23
- BEFINTLIGT VATTENDRAG
- FASTIGHETSBETECKNING
- BYGGNAD
- HÖJDKURVA MED HÖJDANGIVELSE

BEFINTLIGA LEDNINGAR / KABLAR

- BEF LEDNINGAR ÄR ENDAST ILLUSTRATIVT REDOVISADE
- BEF DAGVATTENLEDNING
- BEF SPILLVATTENLEDNING
- BEF SPILLVATTENLEDNING TRYCK
- BEF VATTENLEDNING
- LSP BEF EL-LEDNING OVAN MARK
- HSP BEF EL-LEDNING UNDER MARK
- LSP BEF TELEKABEL OVAN MARK
- DATA BEF OPTO-/TELEKABEL UNDER MARK

KOORDINATSYSTEM

PLANSYSTEM: SWEREF 99 15 00
HÖJDSYSTEM: RH 2000

TYP AV PLAN

VÄGPLAN

GRANSKNINGSSTATUS / SYFTE

HANDLINGSTYP

GRANSKNINGSHANDLING

DATUM: 2021-11-02
LEVERANS / ÄNDRINGS-PM

OBJEKT: **VÄG 27, KARLSKRONA-VÄXJÖ DELEN FÖRBI HALLABRO**

DELOMRÅDE / BÄNDEL: RV 27 DELEN FÖRBI HALLABRO

ANLÄGGNINGSDEN: GEMENSAMT

OBJEKTNUMMER / KM: 168090

BESTÄLLARE: TRAFIKVERKET

KONSTRUKTIONSNUMMER: SIGMA CIVIL

LEVERANTÖR: SIGMA CIVIL

SKAPAD AV: J AKERMAN, T FLYMAN
UPPDRAGSNUMMER: 157948

GRANSKAD AV: J LEIJMAN
AVDELNING: SIGMA CIVIL

RITNINGSTYP: ILLUSTRATIONSKARTA

TEKNIKOMRÅDE / INNEHÅLL: T VÄGUTFORMNING OCH TRAFIK


BESKRIVNING: SEKTION 0/600 - 1/200

SKALA: 1:1000

FORMAT: A1

FÖRVALTNINGSNUMMER: BLAD NÄSTA BLAD BET

RITNINGSNUMMER: 1 00 T 05 02

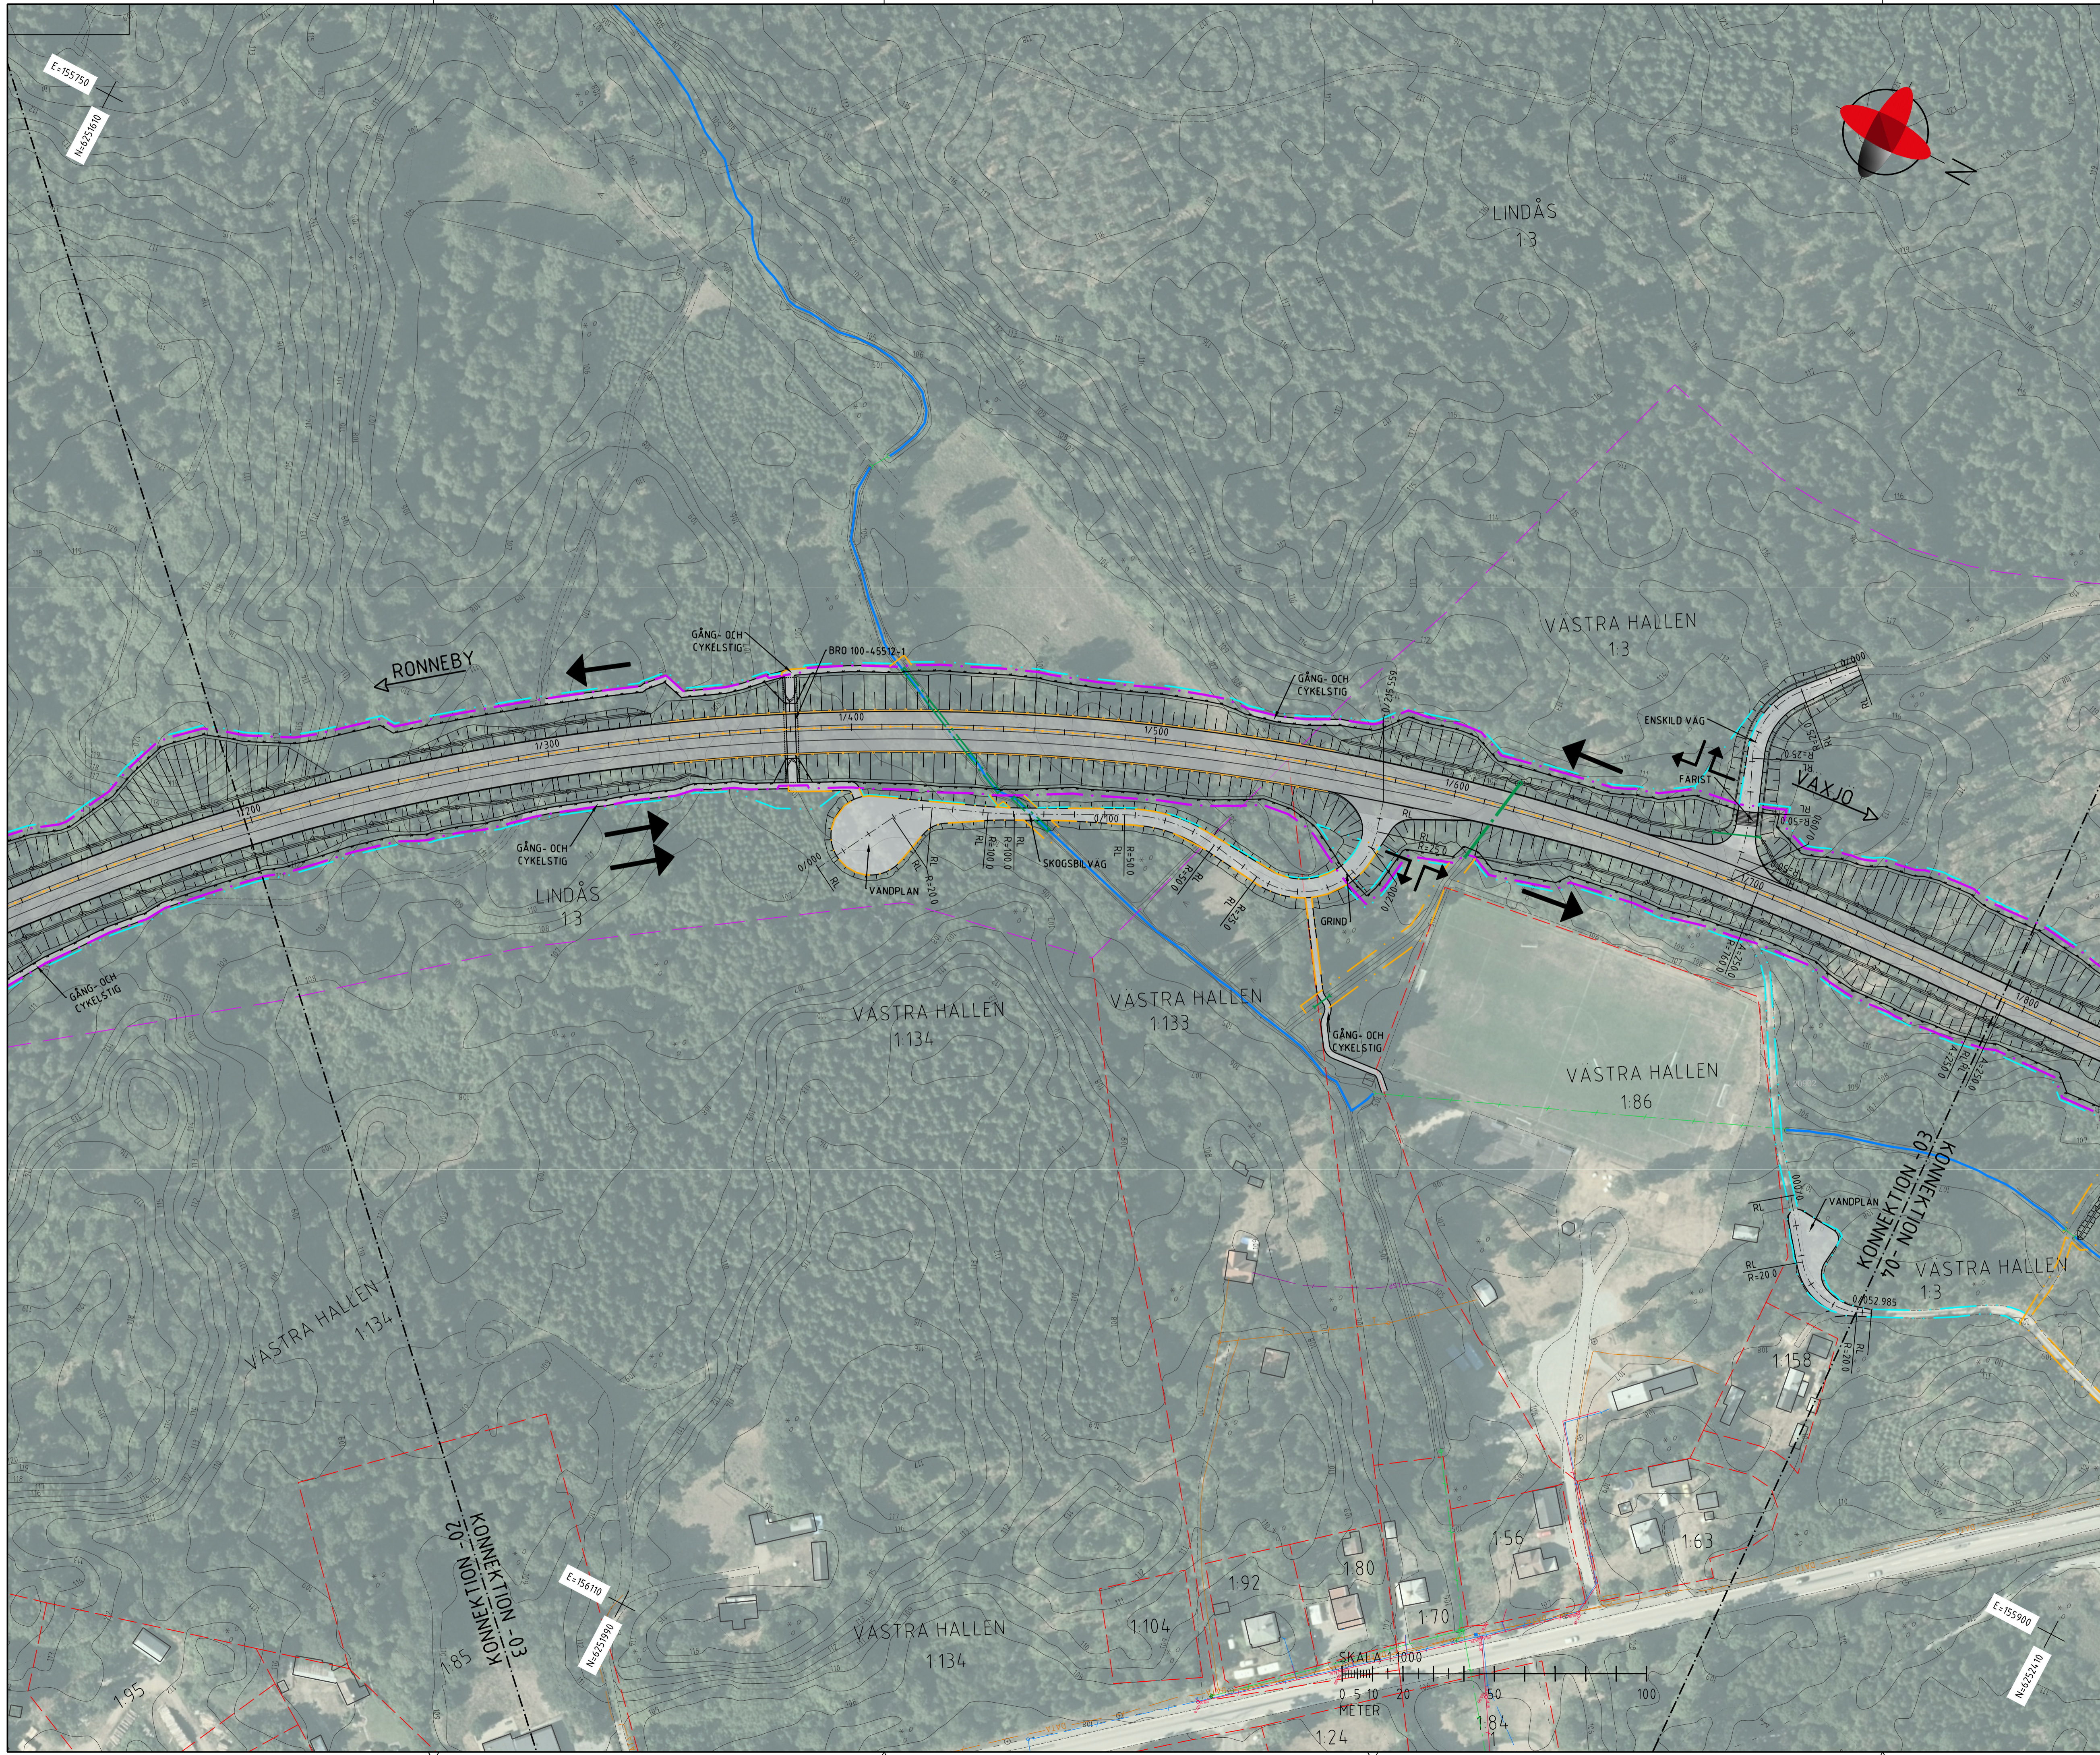

TECKENFÖRKLARING

- FASTIGHETSGRÄNS
- TRAKTGRÄNS
- GRÄNS BEFINTLIGT VÄGOMRÅDE
- GRÄNS BEFINTLIGT VÄGOMRÅDE SOM UTGÅR
- GRÄNS NYTT VÄGOMRÅDE
- GRÄNS INSKRÄNKT VÄGRÄTT
- GRÄNS TILLFÄLLIG NYTT JÄNDERÄTT
- 0/100 CENTRULLINJE MED LÅNGDMÄTNING
- KANTLINJE
- SIDORÄCKE
- MITTRÄCKE
- FAUNASTÄNGSEL
- BULLERPLANK
- STÖDMUR
- SLANT
- RINNPIL DIKE
- ASFALTSVÄG
- GRUSVÄG
- PROJEKT VÄG 27 FÖRBI BACKARYD TILL HALLABRO
- TRUMMA/DAGVATTENLEDNING
- TRUMMA/DAGVATTENLEDNING • Ø500mm
- DAGVATTENBRUNN
- ANTAL KORFALT OCH RIKTNING
- ANSLUTNING TILL VÄG 27 MED ENBART HOGERSVÄNG
- MÖJLIGHET ATT KORSA VÄG 27 I PLAN FÖR GÅNG- OCH CYKELTRAFIK
- ANSLUTNING MOT ALLMÄN VÄG SOM UTGÅR
- BEFINTLIGT VATTENDRAG
- FASTIGHETSBETECKNING
- BYGGNAD
- HÖJDKURVA MED HÖJDANGIVELSE

BEFINTLIGA LEDNINGAR / KABLAR

- BEF LEDNINGAR ÄR ENDAST ILLUSTRATIVT REDOVISADE
- BEF DAGVATTENLEDNING
- BEF SPILLVATTENLEDNING
- BEF SPILLVATTENLEDNING TRYCK
- BEF VATTENLEDNING
- LSP BEF EL-LEDNING OVAN MARK
- HSP BEF EL-LEDNING UNDER MARK
- LSP BEF EL-LEDNING UNDER MARK
- BEF TELEKABEL OVAN MARK
- BEF OPTO-/TELEKABEL UNDER MARK

KOORDINATSYSTEM

PLANSYSTEM: SWEREF 99 15 00
HÖJDSYSTEM: RH 2000

TYP AV PLAN

VÄGPLAN

GRANSKNINGSSTATUS / SYFTE

HANDLINGSTYP

GRANSKNINGSHANDLING

DATUM: 2021-11-02
LEVERANS / ÄNDRINGS-PM

OBJEKT

VÄG 27, KARLSKRONA-VÄXJÖ DELEN FÖRBI HALLABRO

DELOMRÅDE / BÄNDEL
RV 27 DELEN FÖRBI HALLABRO

ANLÄGGNINGSDEN
GEMENSAMT

OBJEKTNUMMER / KM: 168090
KONSTRUKTIONNUMMER

BESTÄLLARE: TRAFIKVERKET
LEVERANTÖR: SIGMA CIVIL

SKAPAD AV: J AKERMAN, T FLYMAN
LUPPRAGSNUMMER: 157948

ODKÄND AV: J LEIJMAN
ÄRDELNING: SIGMA CIVIL

RITNINGSTYP: ILLUSTRATIONSKARTA
TEKNIKOMRÅDE / INNEHÅLL: T VÄGUTFORMNING OCH TRAFIK

BESKRIVNING: SEKTION 1/200 - 1/800

SKALA: 1:1000
FORMAT: A1
FÖRVALTNINGSNUMMER: 1 00 T 05 03
BLAD: NÄSTA BLAD: BET



TECKENFÖRKLARING

- FASTIGHETSGRÄNS
- TRAKTGRÄNS
- GRANS BEFINTLIGT VAGOMRÅDE
- GRANS BEFINTLIGT VAGOMRÅDE SOM UTGÅR
- GRANS NYTT VAGOMRÅDE
- GRANS INSKRÄNKT VÄGRÄTT
- GRANS TILLFÄLLIG NYTT JÄNDERÄTT

- 0/100 CENTRULLINJE MED LÅNGDMÄTNING
- KANTLINJE
- SIDORÄCKE
- MITTRÄCKE
- FAUNASTANGSEL
- BULLERPLANK
- STÖDMUR
- SLANT
- RINNPIL DIKE

- ASFALTSVAG
- GRUSVAG
- PROJEKT VAG 27 FÖRBI BACKARYD TILL HALLABRO
- TRUMMA/DAGVATTENLEDNING
- TRUMMA/DAGVATTENLEDNING • Ø500mm
- DAGVATTENBRUNN

- ANTAL KORFALT OCH RIKTNING
- ANSLUTNING TILL VAG 27 MED ENBART HOGERSVANG
- MÖJLIGHET ATT KORSA 27 I PLAN FÖR GÅNG- OCH CYKELTRAFIK
- ANSLUTNING MOT ALLMAN VAG SOM UTGÅR
- BEFINTLIGT VATTENDRAG
- FASTIGHETSBETECKNING
- BYGGNAD
- HÖJDKURVA MED HÖJDANGIVELSE

BEFINTLIGA LEDNINGAR / KABLAR

- BEF LEDNINGAR ÄR ENDAST ILLUSTRATIVT REDOVISADE
- BEF DAGVATTENLEDNING
- BEF SPILLVATTENLEDNING
- BEF SPILLVATTENLEDNING TRYCK
- BEF VATTENLEDNING
- LSP BEF EL-LEDNING OVAN MARK
- HSP BEF EL-LEDNING UNDER MARK
- LSP BEF EL-LEDNING UNDER MARK
- BEF TELEKABEL OVAN MARK
- BEF OPTO-/TELEKABEL UNDER MARK

KOORDINATSYSTEM

PLANSYSTEM: SWEREF 99 15 00
HÖJDSYSTEM: RH 2000

TYP AV PLAN: VÄGPLAN

GRANSKNINGSSTATUS / SYFTE

HANDLINGSTYP: GRANSKNINGSHANDLING

DATUM: 2021-11-02
LEVERANS / ÄNDRINGS-PM

PROJEKT: VÄG 27, KARLSKRONA-VÄXJÖ DELEN FÖRBI HALLABRO

DELOMRÅDE / BANDEL: RV 27 DELEN FÖRBI HALLABRO

ANLÄGGNINGSDEN: GEMENSAMT

OBJEKTNUMMER / KM: 168090

BESTÄLLARE: TRAFIKVERKET

LEVERANTÖR: SIGMA CIVIL

SKAPAD AV: J AKERMAN, T FLYMAN
UPPDRAGSNUMMER: 157948

GRANSKAD AV: J LEIJMAN
ÄNDELNING: SIGMA CIVIL

RITNINGSTYP: ILLUSTRATIONSKARTA

TEKNIKOMRÅDE / ANMÄLNINGSOMRÅDE: T VÄGUTFORMNING OCH TRAFIK

BESKRIVNING: SEKTION 1/800 - 2/400

SKALA: 1:1000

FORMAT: A1

FÖRVALTNINGSNUMMER: 1 00 T 05 04

BLAD: NÄSTA BLAD: BET: