

TECKENFÖRKLARING

KOORDINATSYSTEM: SWEREF 99 13 30
HÖJDSYSTEM: RH2000

NY ANLÄGGNING

- +YYY--- Nya järnväg, spårmitt, med längdmätningstreck och höjdsättning +YYY
- 0/00 Ny väg eller breddning av befintlig väg, vägbankar med längdmätning och höjdsättning

MARKANSPRÅK

- - - Gräns för järnvägsmark / vägrätt
- . - - Gräns för olika typer av markanspråk
- + - - Gräns för järnvägsplan
- V Nytt vägområde med vägrätt
- Vi Nytt vägområde med inskränkt vägrätt
- J Ny järnvägsmark med äganderätt
- Js Ny järnvägsmark med servitutsrätt
- J.Vi/Js.Vi Ny järnvägsmark med äganderätt alternativt servitutsrätt och nytt vägområde med inskränkt vägrätt
- T Tillfällig nyttjanderätt 48 månader från byggstart om inte annat anges

- Js1 - Servitut för serviceväg
- Js2 - Servitut för underhåll av bullerskyddskärm och underjordisk markanläggning
- Js3 - Servitut för anläggande och vidmakthållande av ledningar och fördröjningsmagasin för anläggningsvatten
- Js4 - Trädsäkringsservitut
- Js5 - Trädsäkringsservitut med särskild hänsyn
- Js6 - Servitut för förbud mot fordonstrafik
- T1 - Etableringsområde och byggväg
- T2 - Byggväg även öppen för annan trafik, får ej blockeras
- T3 - Yta för anläggande av bullerskyddskärm
- T4 - Tillfällig väg för allmän trafik
- T5 - Bro för byggväg
- T6 - Yta för anläggande av ledningar för anläggningsvatten
- T7 - Yta för anläggande av grundförstärkade åtgärder
- T8 - Etableringsområde och byggväg, 36 månader från byggstart.

SKYDDSÅTGÄRDER OCH FÖRSIKTIGHETSMÅTT

- Markering eller avgränsning av skyddsåtgärder och försiktighetsmått
- Sk1 - Bullerskyddskärm utförs 3 meter ovanför rälsöverkant på järnvägsspår
- Sk2 - Bullerskyddsvall utförs 5 meter ovanför rälsöverkant på järnvägsspår
- Sk3 - Bullerskyddskärm på ny bullervall, anges med höjd i meter över räls överkant
- Sk4 - Bullerskyddskärm på befintlig bullervall, anges med höjd i meter över räls överkant
- Sk5 - Fördröjningsmagasin
- Sk6 - Floddermusborrar, 5,5 meter ovanför rälsöverkant på järnvägsspår

VERKSAMHETER/ÅTGÄRDER SOM UNDTAS FRÅN FÖRBUD ENLIGT MILJÖBALKEN

Förbud som avser verksamhet eller åtgärd inom generell biotopskyddsområde gäller inte byggande av allmän väg/järnväg.

Skyldigheten att göra anmälan för samråd enligt 12:6 MB gäller inte för de verksamheter och åtgärder som behövs för att bygga vägen/järnvägen och som fastställs och ingår i vägområde för allmän väg/järnvägsmark eller område för tillfällig nyttjanderätt.

- Biotopskyddad mark.
- Biotopskyddad mark på nytt och befintligt markanspråk.
- Järnvägsområde inom strandskydd
- Förbudet mot åtgärder inom strandskyddsområde (7:15 MB) gäller inte byggande av allmän väg/järnväg.


SÄRSKILDA BESLUT SOM TAS I SAMBAND MED FASTSTÄLLELSE AV JÄRNVÄGSPLAN

- XXXXX Indragning av väg från allmänt underhåll

ÖVRIGA BETECKNINGAR PÅ PLANKARTAN

- - - Bef. spårmitt järnväg
- X Fastighet som ilöses
- - - Fastighetsgräns
- - - Traktgräns
- - - Trafikverkets befintliga fastighet
- - - Bef. spår som behålls
- - - Spår som rives
- - - Kommungräns

ORIENTERINGSKARTA MED BLADNUMMER

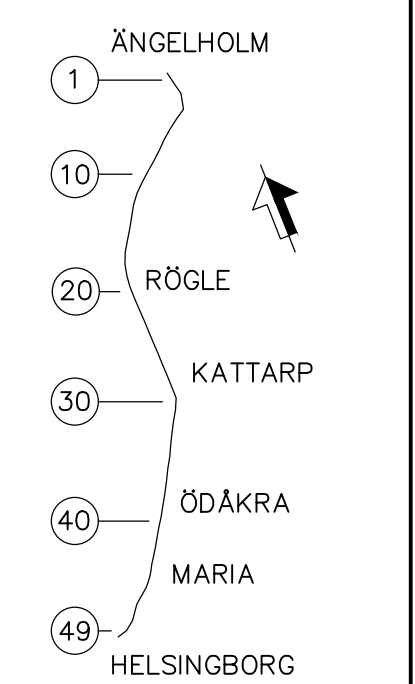


ANMÄ	ANDRÄSNEN AVSER	SIG	ANR. DATUM
JÄRNVÄGSPLAN			
LEVERANTÖR	TEKNIKANS/ANDRÄSNENS F-N	TEKNIKANS/ANDRÄSNENS F-N	TEKNIKANS/ANDRÄSNENS F-N
SWECO	0100	0100	GEMENSAM
UPPDRAGSNUMMER	KONSTRUKTIONSNUMMER	ANLÄGGNINGSTYP	FASTSTÄLLELSEHANDLING
7500745			GÄLLANDE
SESKVA		PLANKARTA	
TRAFIKVERKET		VÄSTKUSTBANAN	
DUBBELSPÅR ÅNGELHOLM-HELSINGBORG		ROMARENS VÄG	
BLAD NR	BLAD	MÄTTA BLAD	ANDR.
39	40		
SEAP.10	2018-06-18	1:1000	A1
SKALA	FÖRHÖJNING	BLAD	ANDR.
1:1000	A1	39	40
REVISOR		REVISOR	

SKALA 1:1000

0 5 10 20 50 100

METER

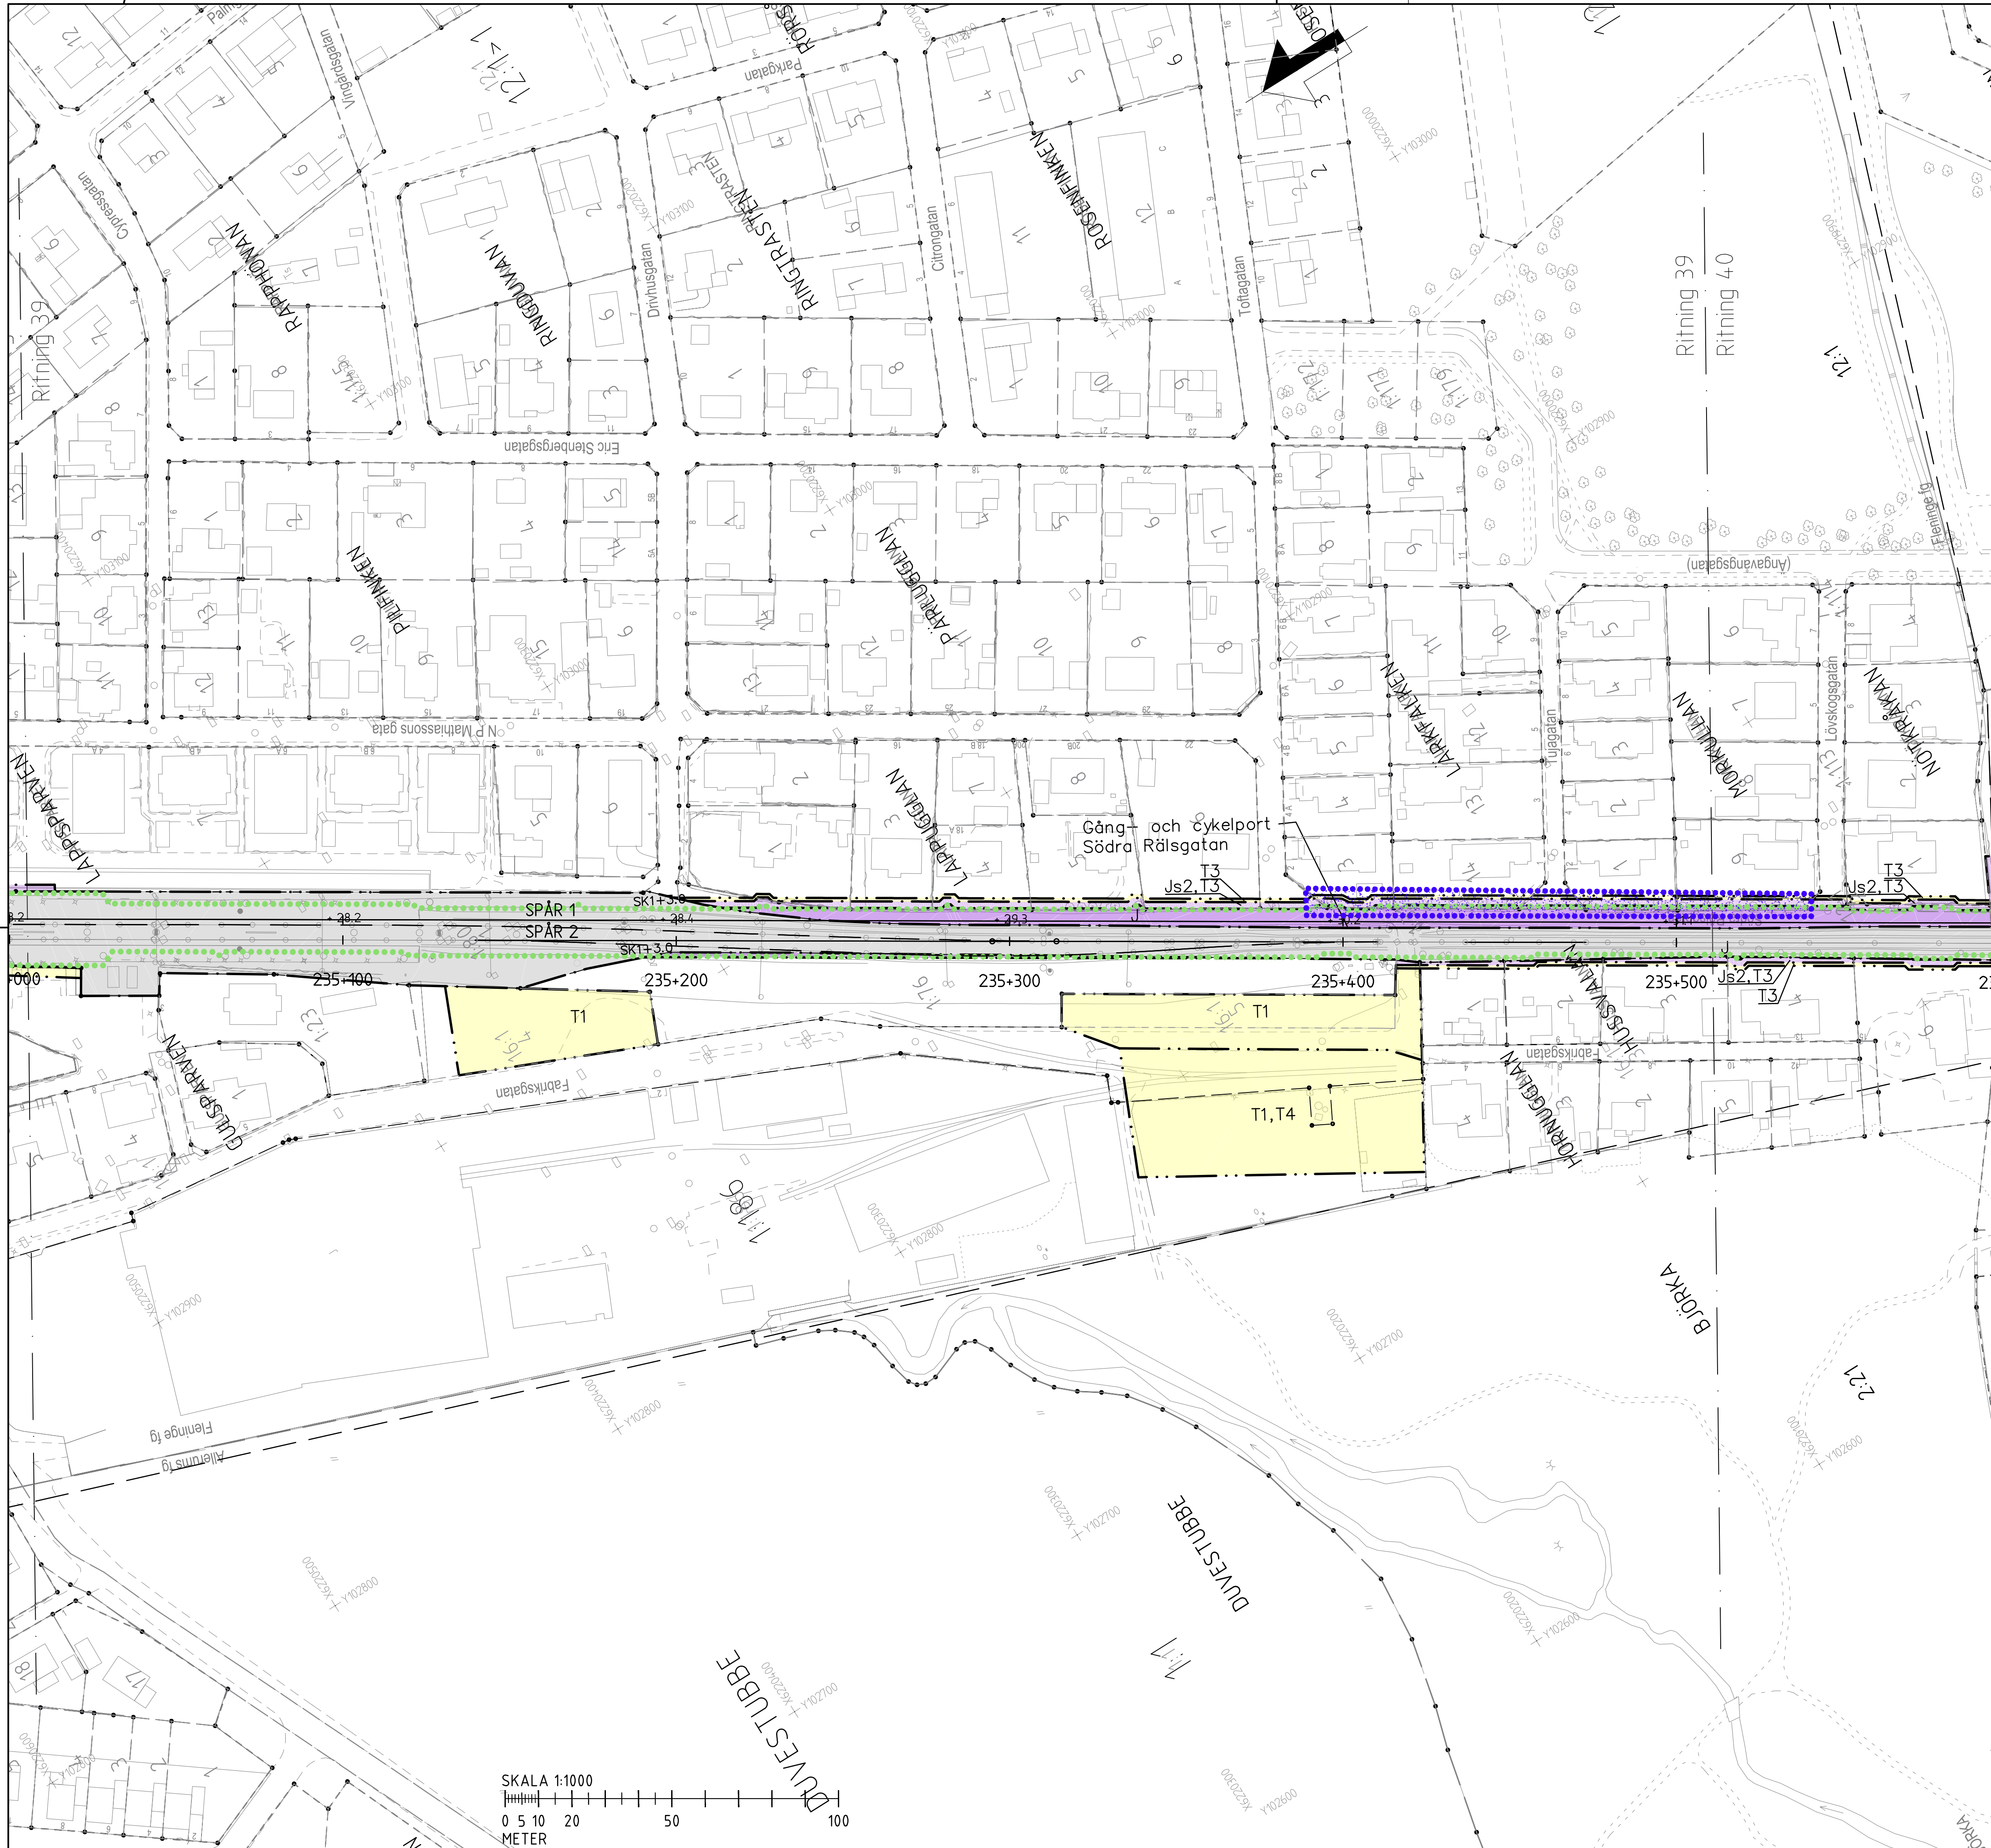

SWECO
 TRAFIKVERKET
 VÄSTKUSTBANAN
 2018-06-18
 1:1000
 A1
 39 40

ANLÄGGNINGENS NÄMND
 2018-06-18
 1:1000
 A1
 39 40