

TECKENFÖRKLARING

KOORDINATSYSTEM: SWEREF 99 13 30
HÖJDSYSTEM: RH2000

NY ANLÄGGNING

- YYY+YY** Ny järnväg, spårmitt, med längdmätningstreck och höjdsättning
- 0/00** Ny väg eller breddning av befintlig väg, vägbankar med längdmätning och höjdsättning

MARKANSPRÅK

- Gräns för järnvägsmark / vägrätt
- Gräns för olika typer av markanspråk
- Gräns för järnvägsplan
- V** Nytt vägområde med vägrätt
- Vi** Nytt vägområde med inskränkt vägrätt
- J** Ny järnvägsmark med äganderätt
- Js** Ny järnvägsmark med servitutsrätt
- J,Vi/Js,Vi** Ny järnvägsmark med äganderätt alternativt servitutsrätt och nytt vägområde med inskränkt vägrätt
- T** Tillfällig nyttjanderätt 48 månader från byggstart om inte annat anges

- Js1 - Servitut för serviceväg
- Js2 - Servitut för underhåll av bullerskyddskärm och underjordisk markanläggning
- Js3 - Servitut för anläggande och vidmakthållande av ledningar och fördröjningsmagasin för anläggningsvatten
- Js4 - Trädsäkringservitut
- Js5 - Trädsäkringservitut med särskild hänsyn
- Js6 - Servitut för förbud mot fordonstrafik
- T1 - Etableringsområde och byggväg
- T2 - Byggväg även öppen för annan trafik, får ej blockeras
- T3 - Yta för anläggande av bullerskyddskärm
- T4 - Tillfällig väg för allmän trafik
- T5 - Bro för byggväg
- T6 - Yta för anläggande av ledningar för anläggningsvatten
- T7 - Yta för anläggande av grundförstärkande åtgärder
- T8 - Etableringsområde och byggväg. 36 månader från byggstart.

SKYDDSÅTGÄRDER OCH FÖRSIKTIGHETSMÅTT

- Markering eller avgränsning av skyddsåtgärder och försiktighetsmått
- Sk1 - Bullerskyddsskärm utförs 3 meter ovanför rälsöverkant på järnvägsspår
- Sk2 - Bullerskyddsvall utförs 5 meter ovanför rälsöverkant på järnvägsspår
- Sk3 - Bullerskyddsskärm på ny bullervall, anges med höjd i meter över räls överkant
- Sk4 - Bullerskyddsskärm på befintlig bullervall, anges med höjd i meter över räls överkant
- Sk5 - Fördröjningsmagasin
- Sk6 - Floddermusbarriär, 5,5 meter ovanför rälsöverkant på järnvägsspår

VERKSAMHETER/ÅTGÄRDER SOM UNDANTAS FRÅN FÖRBUD ENLIGT MILJÖBALKEN

Förbuden som avser verksamhet eller åtgärd inom generell biotopskyddsområde gäller inte byggande av allmän väg/järnväg.

Skyldigheten att göra anmälan för samråd enligt 12:6 MB gäller inte för de verksamheter och åtgärder som behövs för att bygga vägen/järnvägen och som fastställs och ingår i vägområde för allmän väg/järnvägsmark eller område för tillfällig nyttjanderätt.

- Biotopskyddad mark.
- Biotopskyddad mark på nytt och befintligt markanspråk.
- Järnvägsområde inom strandskydd
- Förbuden mot åtgärder inom strandskyddsområde (7:15 MB) gäller inte byggande av allmän väg/järnväg.

SÄRSKILDA BESLUT SOM TAS I SAMBAND MED FASTSTÄLLELSE AV JÄRNVÄGSPLAN

- Indragning av väg från allmänt underhåll



ÖVRIGA BETECKNINGAR PÅ PLANKARTAN

- Bef. spårmitt järnväg
- Fastighet som ilöses
- Fastighetsgräns
- Traktgräns
- Trafikverkets befintliga fastighet
- Bef. spår som behålls
- Spår som rives
- Kommungräns

ORIENTERINGSKARTA MED BLADNUMMER

- 1 ÅNGELHOLM
- 10 RÖGLE
- 20 KATTARP
- 30 ÖDÄKRA
- 40 MARIA
- 49 HELSINGBORG

ANMÄR / ANDRAGEN AVSER			SIG.	ANDR. DATUM
TYP AV PLAN				
JÄRNVÄGSPLAN				
LEVERANTÖR SWECO	ANVÄNING LEVERANS-/ANDRINGS-PH 0100	TEKNOLOGI GEMENSAM	GRANSNINGSTATUS / SYFTE GÄLLANDE	
	UPPFÖRINGSNUMMER 7500745	KONSTRUKTIONSNUMMER	FASTSTÄLLESEHANDLING ANLÄGGNINGSTYP	
TRAFIKVERKET	VÄSTKUSTBANAN			BLANKTIDENHETER 238+000 - 238+500
SKAPAD AV SEREN/SEKLN/SEENMJ	DUBBELSPÅR ÅNGELHOLM-HELSINGBORG ROMÅRES VÄG			ANDEL 920
SESVCA	PLANKARTA			RITNINGENHETER 710-00-110-238-045
FÖRDRAG AV SEAPJO	SKALA 1:1000	FÖRST A1	BLAD 45	ANDR. 46
DATUM 2018-06-18	RITINGSNUMMER FÖRVALTNING			

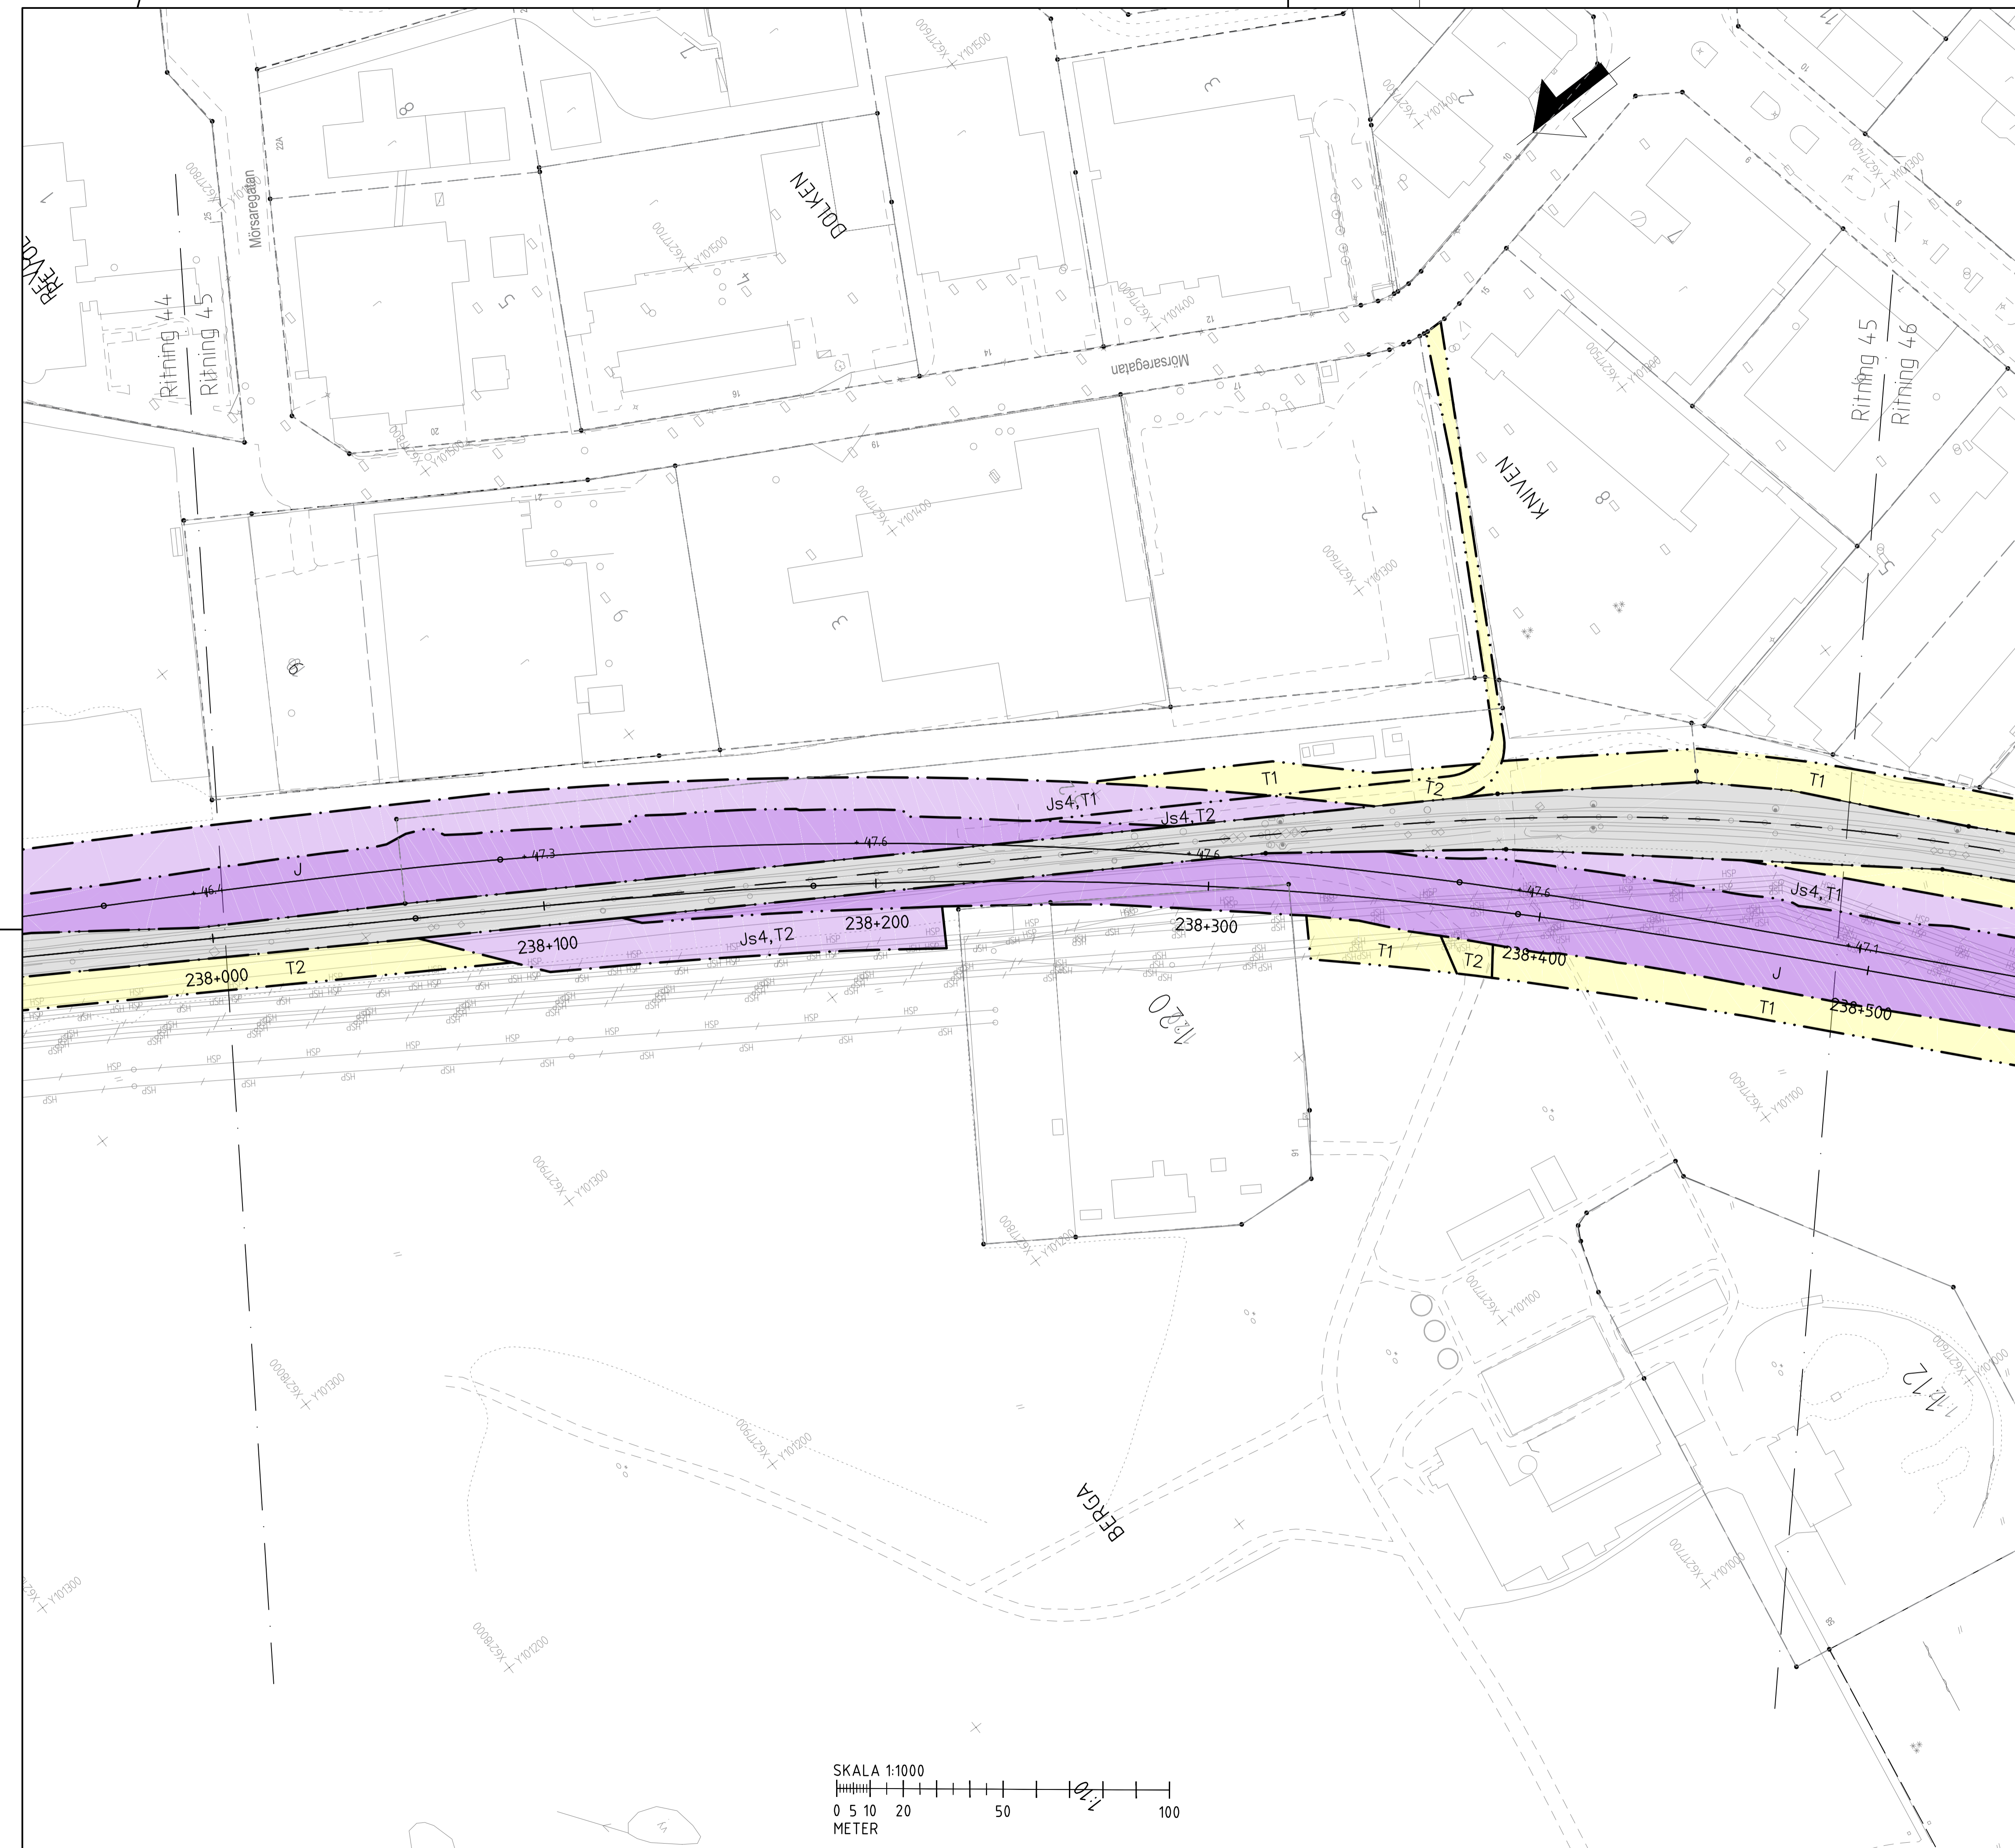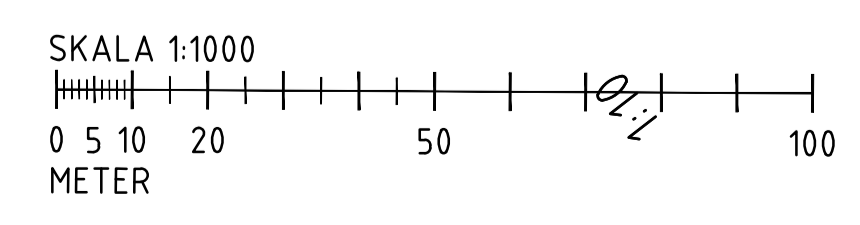

SKALA: 1:1000
DATER: 2018-06-18
ANMÄR: ANDRAGEN AVSER
TYP AV PLAN: JÄRNVÄGSPLAN
LEVERANTÖR: SWECO
ANVÄNING: LEVERANS-/ANDRINGS-PH 0100
TEKNOLOGI: GEMENSAM
GRANSNINGSTATUS / SYFTE: GÄLLANDE
UPPFÖRINGSNUMMER: 7500745
KONSTRUKTIONSNUMMER:
FASTSTÄLLESEHANDLING: ANLÄGGNINGSTYP
BLANKTIDENHETER: 238+000 - 238+500
ANDEL: 920
RITNINGENHETER: 710-00-110-238-045
SKALA: 1:1000
FÖRST: A1
BLAD: 45
ANDR.: 46
DATER: 2018-06-18
RITINGSNUMMER FÖRVALTNING:
SKAPAD AV: SEREN/SEKLN/SEENMJ
SESVCA
FÖRDRAG AV: SEAPJO