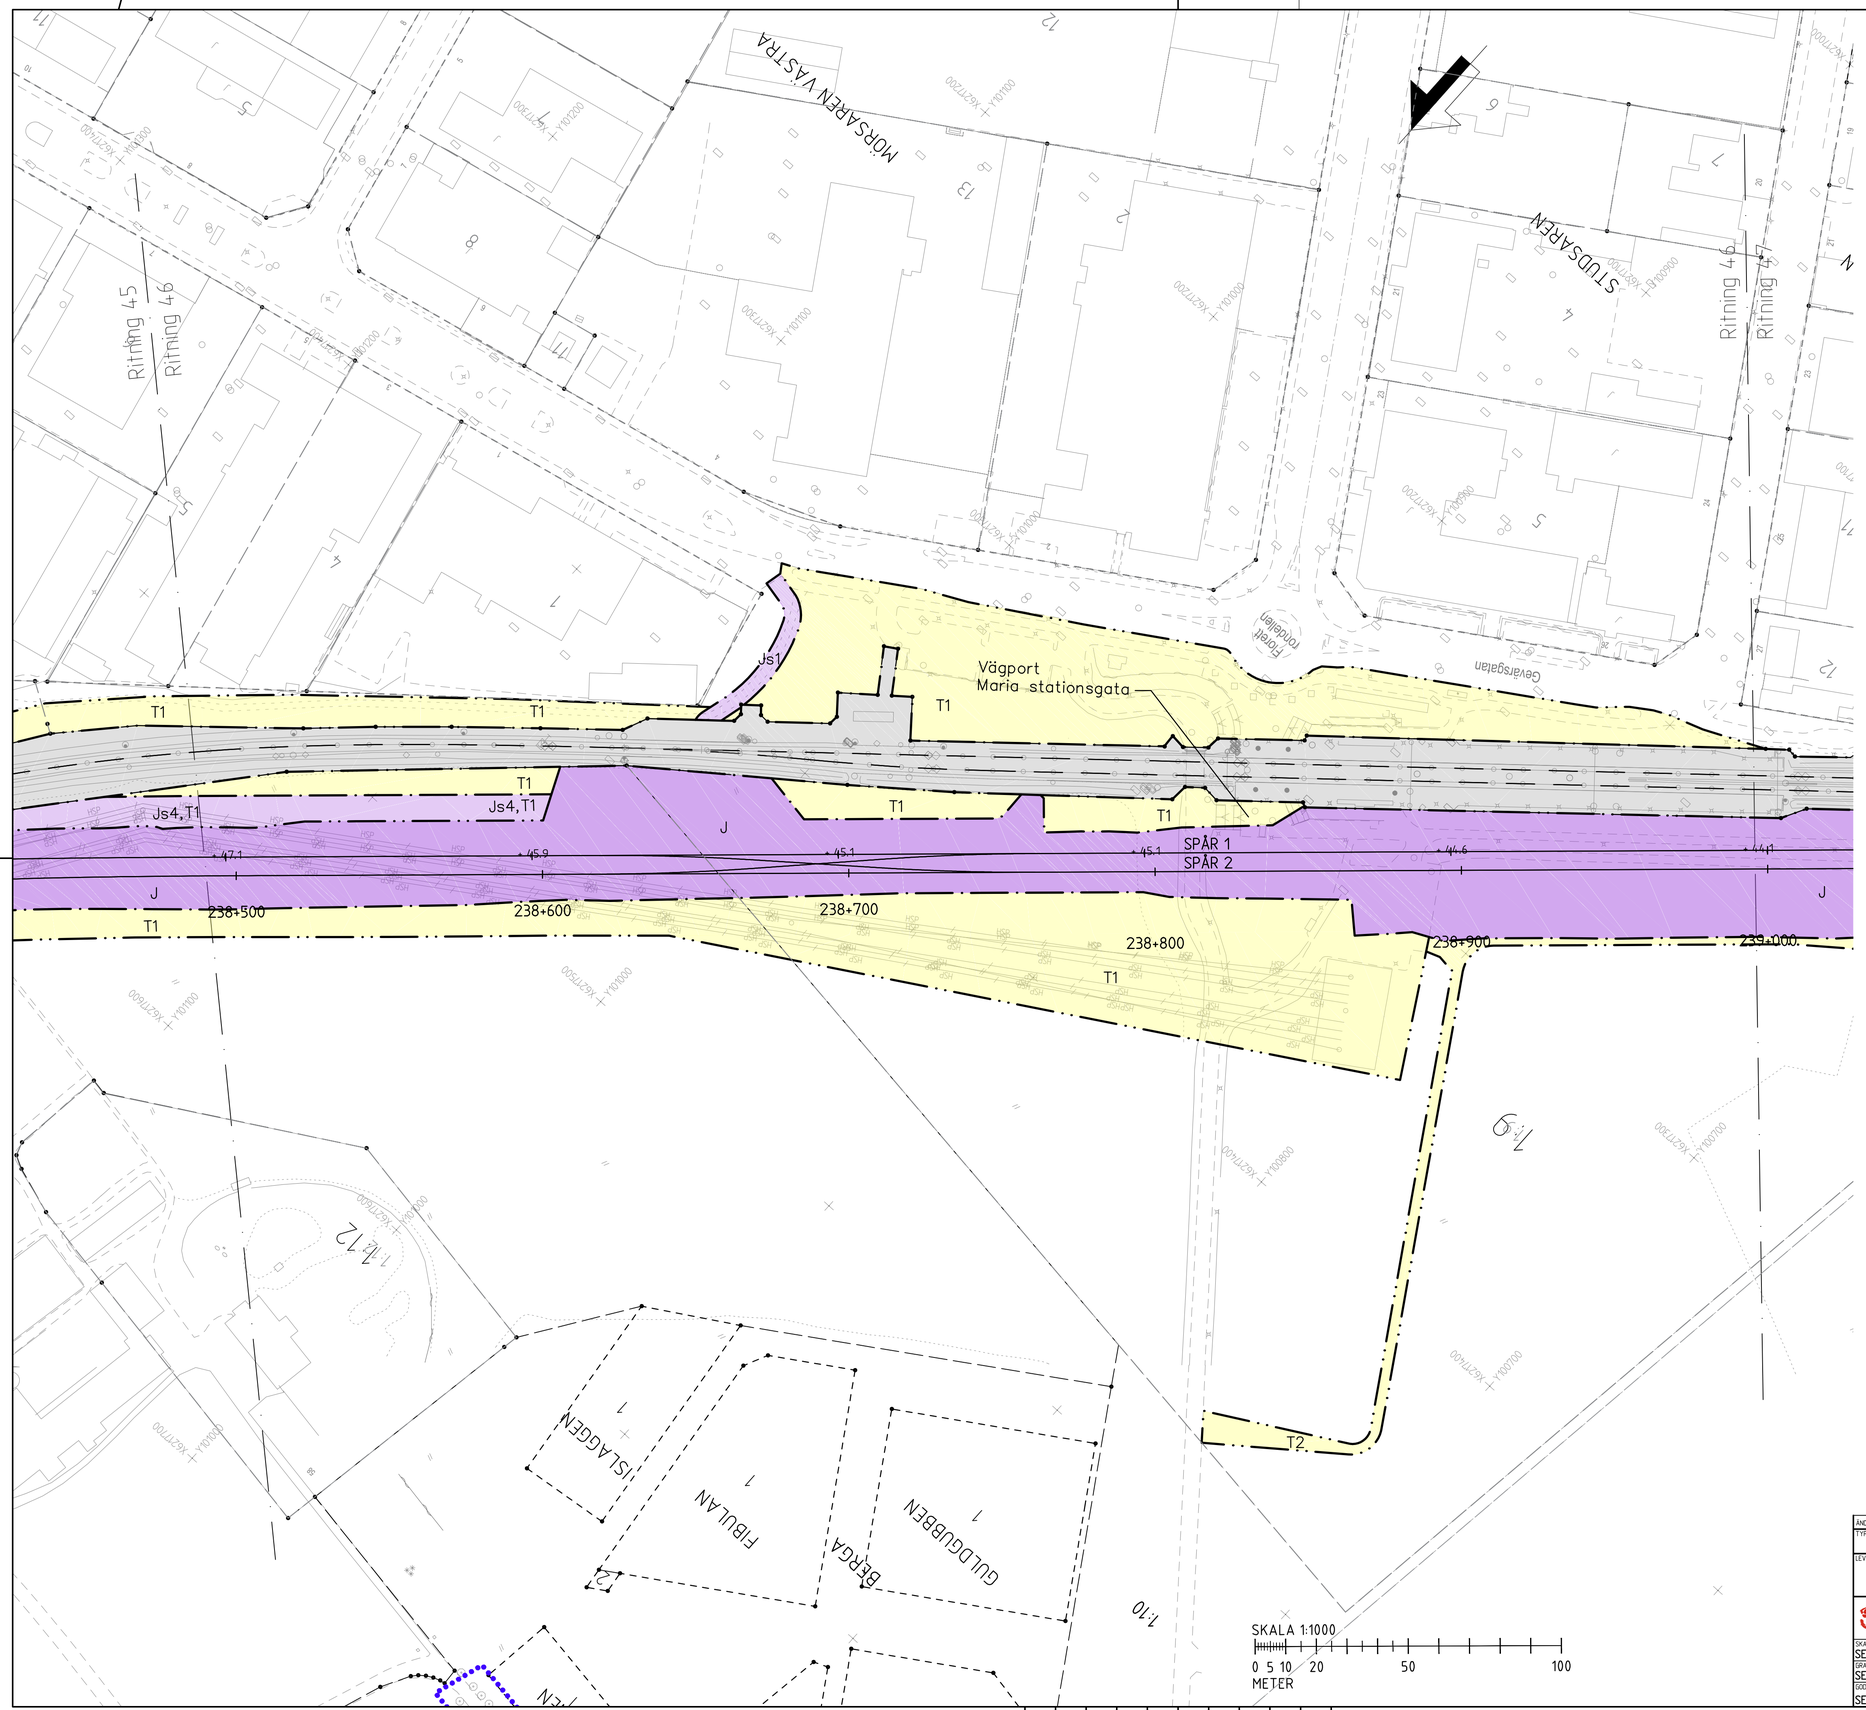

TECKENFÖRKLARING

KOORDINATSYSTEM: SWEREF 99 13 30
HÖJDSYSTEM: RH2000

NY ANLÄGGNING

YYY+YYY / *YY.Y — Ny järnväg, spårmitt, med längdmätningsstreck och höjdsättning

0/00 / +00,0 — Ny väg eller breddning av befintlig väg, vägbanekanter med längdmätning och höjdsättning

MARKANSPRÅK

- Gräns för järnvägsmark / vägrätt
- Gräns för olika typer av markanspråk
- Gräns för järnvägsplan
- V — Nytt vägområde med vägrätt
- Vi — Nytt vägområde med inskränkt vägrätt
- J — Ny järnvägsmark med äganderätt
- Js — Ny järnvägsmark med servitutsrätt
- J,Vi/Js,Vi — Ny järnvägsmark med äganderätt alternativt servitutsrätt och nytt vägområde med inskränkt vägrätt
- T — Tillfällig nyttjanderätt 48 månader från byggstart om inte annat anges

Js1 – Servitut för serviceväg
Js2 – Servitut för underhåll av bullerskyddskärm och underjordisk markanläggning
Js3 – Servitut för anläggande och vidmakthållande av ledningar och fördröjningsmagasin för anläggningsvatten
Js4 – Trädsäkringsservitut
Js5 – Trädsäkringsservitut med särskild hänsyn
Js6 – Servitut för förbud mot fordonstrafik
T1 – Etableringsområde och byggväg
T2 – Byggväg även öppen för annan trafik, får ej blockeras
T3 – Yta för anläggande av bullerskyddsskärm
T4 – Tillfällig väg för allmän trafik
T5 – Bro för byggväg
T6 – Yta för anläggande av ledningar för anläggningsvatten
T7 – Yta för anläggande av grundförstärkande åtgärder
T8 – Etableringsområde och byggväg. 36 månader från byggstart.

SKYDDSÅTGÄRDER OCH FÖRSIKTIGHETSMÅTT

Markering eller avgränsning av skyddsåtgärder och försiktighetsmått

Sk1 – Bullerskyddsskärm utförs 3 meter ovanför rälsöverkant på järnvägsspår
Sk2 – Bullerskyddsvall utförs 5 meter ovanför rälsöverkant på järnvägsspår
Sk3 – Bullerskyddsskärm på ny bullervall, anges med höjd i meter över räls överkant
Sk4 – Bullerskyddsskärm på befintlig bullervall, anges med höjd i meter över räls överkant
Sk5 – Fördröjningsmagasin
Sk6 – Fladdermusbarriär, 5,5 meter ovanför rälsöverkant på järnvägsspår

VERKSAMHETER/ÅTGÄRDER SOM UNDANTAS FRÅN FÖRBUD ENLIGT MILJÖBALKEN

Förbuden som avser verksamhet eller åtgärd inom generellt biotopskyddsområde gäller inte byggande av allmän väg/järnväg.

Skyldigheten att göra anmälan för samråd enligt 12:6 MB gäller inte för de verksamheter och åtgärder som behövs för att bygga vägen/järnvägen och som fastställs och ingår i vägområde för allmän väg/järnvägsmark eller område för tillgällig nyttjanderätt.

Biotopskyddad mark.
Biotopskyddad mark på nytt och befintligt markanspråk.
Järnvägsområde inom strandskydd
Förbuden mot åtgärder inom strandskyddsområde (7:15 MB) gäller inte byggande av allmän väg/järnväg.

SÄRSKILDA BESLUT SOM TAS I SAMBAND MED FASTSTÄLLELSE AV JÄRVÄGSPLAN

Indragning av väg från allmänt underhåll

ÖVRIGA BETECKNINGAR PÅ PLANKARTAN

- Bef. spårmitt järnväg
- Fastighet som inlöses
- Fastighetsgräns
- Traktgräns
- Trafikverkets befintliga fastighet
- Bef spår som behålls
- Spår som rives
- Kommungräns

ORIENTERINGSKARTA MED BLADNUMMER

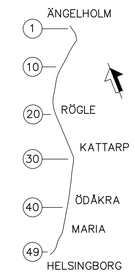

ÄNDR.	ÄNDRINGEN AVSER	SIGN.	ÄNDR. DATUM

TYP AV PLAN: JÄRNVÄGSPLAN

LEVERANTÖR: SWECO	AVDELNING: 01.00	LEVERANS/ÄNDRINGS-PM	TEKNIKOMRÅDE: GEMENSAM
	UPPDRAGSNUMMER: 7500745	KONSTRUKTIONSNUMMER	GRANSKNINGSSTATUS / SYFTE: GÄLLANDE
TRAFIKVERKET	VÄSTKUSTBANAN DUBBELSPÅR ÄNGELHOLM-HELSINGBORG ROMARES VÄG		HANDLINGSTYP: FASTSTÄLLELSEHANDLING ANLÄGGNINGSTYP
SKAPAD AV: SERENI/SEKLNY/SEENMU			KILOMETER-METER: 238+500 - 239+000 BANDEL: 920
GRANSKAD AV: SESVCA	PLANKARTA		RITNINGSNUMMER PROJEKT: 710-00-110-238-046

GODKÄND AV	DATUM	SKALA	FORMAT	RITNINGSNUMMER FÖRVALTNING	BLAD	NÄSTA BLAD	ÄNDR.
SEAPJO	2018-06-18	1:1000	A1		46	47	

Ritning: K:\7500\7500745\0000\2-Genomförande\2.2_07_Järnvägsplan\15_Plankarta\Ritlist\710-00-110-238-046.dwg Skapad av: Larsson Remia 2018-6-07 13:49