

TECKENFÖRKLARING

MARKANSPRÅK

- GRÄNS FÖR VÄGOMRÅDE
- AVGRÄNSNING MELLAN OLIKA TYPER AV MARKANSPRÅK
- V** NYTT VÄGOMRÅDE MED VÄGRÄTT
- V1** NYTT VÄGOMRÅDE MED VÄGRÄTT INOM DETALJPLAN DÄR KOMMUNEN ÄR HUVUDMAN FÖR ALLMÄNNA PLATSER
- T1** TILLFÄLLIG NYTTJÄNDERÄTT FÖR UPPLAG AV MARKVEGETATION/MASSUPPLAG GÄLLER FRÅN BYGGSTART TILL TVÅ MÅNADER EFTER GODKÄND SLUTBESKTNING
- T2** TILLFÄLLIG NYTTJÄNDERÄTT FÖR ARBETSOMRÅDE GÄLLER FRÅN BYGGSTART TILL TVÅ MÅNADER EFTER GODKÄND SLUTBESKTNING
- T3** TILLFÄLLIG NYTTJÄNDERÄTT FÖR BYGGANDE AV STÖDMUR GÄLLER FRÅN BYGGSTART TILL TVÅ MÅNADER EFTER GODKÄND SLUTBESKTNING
- T4** TILLFÄLLIG NYTTJÄNDERÄTT FÖR OMLÄGGNING AV VA-LEDNINGAR GÄLLER FRÅN BYGGSTART TILL TVÅ MÅNADER EFTER GODKÄND SLUTBESKTNING
- T5** TILLFÄLLIG NYTTJÄNDERÄTT FÖR TILLFÄLLIG VÄG/OMLEDNING AV TRAFIK GÄLLER FRÅN BYGGSTART TILL TVÅ MÅNADER EFTER GODKÄND SLUTBESKTNING
- T6** TILLFÄLLIG NYTTJÄNDERÄTT FÖR BORTTAGANDE AV BEFINTLIGA BELYSNINGSSTOLPAR GÄLLER FRÅN BYGGSTART TILL TVÅ MÅNADER EFTER GODKÄND SLUTBESKTNING

VERKSAMHETER/ÅTGÄRDER SOM UNDANTAS FRÅN FÖRBUD ENLIGT MILJÖBALKEN



- VÄGOMRÅDE INOM STRANDSKYDD
- BIOTOPSKYDDOMRÅDE
- UNDANTAGEN GÄLLER HELA PLANEN
 - FÖRBUDEN SOM AVSER VERKSAMHET ELLER ÅTGÄRD INOM GENERELLT BIOTOPSKYDDOMRÅDE (7:11 2 ST MB) GÄLLER INTE BYGGANDE AV ALLMÄN VÄG
 - UNDANTAG FRÅN §26 SAMRÅD SKA GÄLLA INOM PLANOMRÅDET.
 - FÖRBUDEN I 7:15 MB GÄLLER INTE BYGGANDE AV ALLMÄN VÄG
 - STRANDSKYDD GÄLLER INTE BYGGANDE AV ALLMÄN VÄG.

SKYDDSÅTGÄRDER OCH FÖRSIKTIGHETSMÅTT

SK1 AVSER ALLEER SOM HANTERATS UNDER BYGGSKEDET

ÖVRIGA BETECKNINGAR PÅ PLANKARTAN

- +0,0 NY VÄG, VÄGBANEKANTER MED LÄNGDMÄTNING OCH HÖJDMARKERING
- 0,000
- 12.1 FASTIGHETSGRÄNS OCH FASTIGHETSBEDECKNING
- TRAKTGRÄNS
- GRÄNS FÖR DETALJPLAN/BYGGNADSPLAN
- LEDNINGSRÄTT
- SERVITUT
- BELYSNING VÄGANLÄGGNINGEN
- GC-VÄG/VÄG SKALL BELYSNAS FRÅN SEK 0/030-2/587

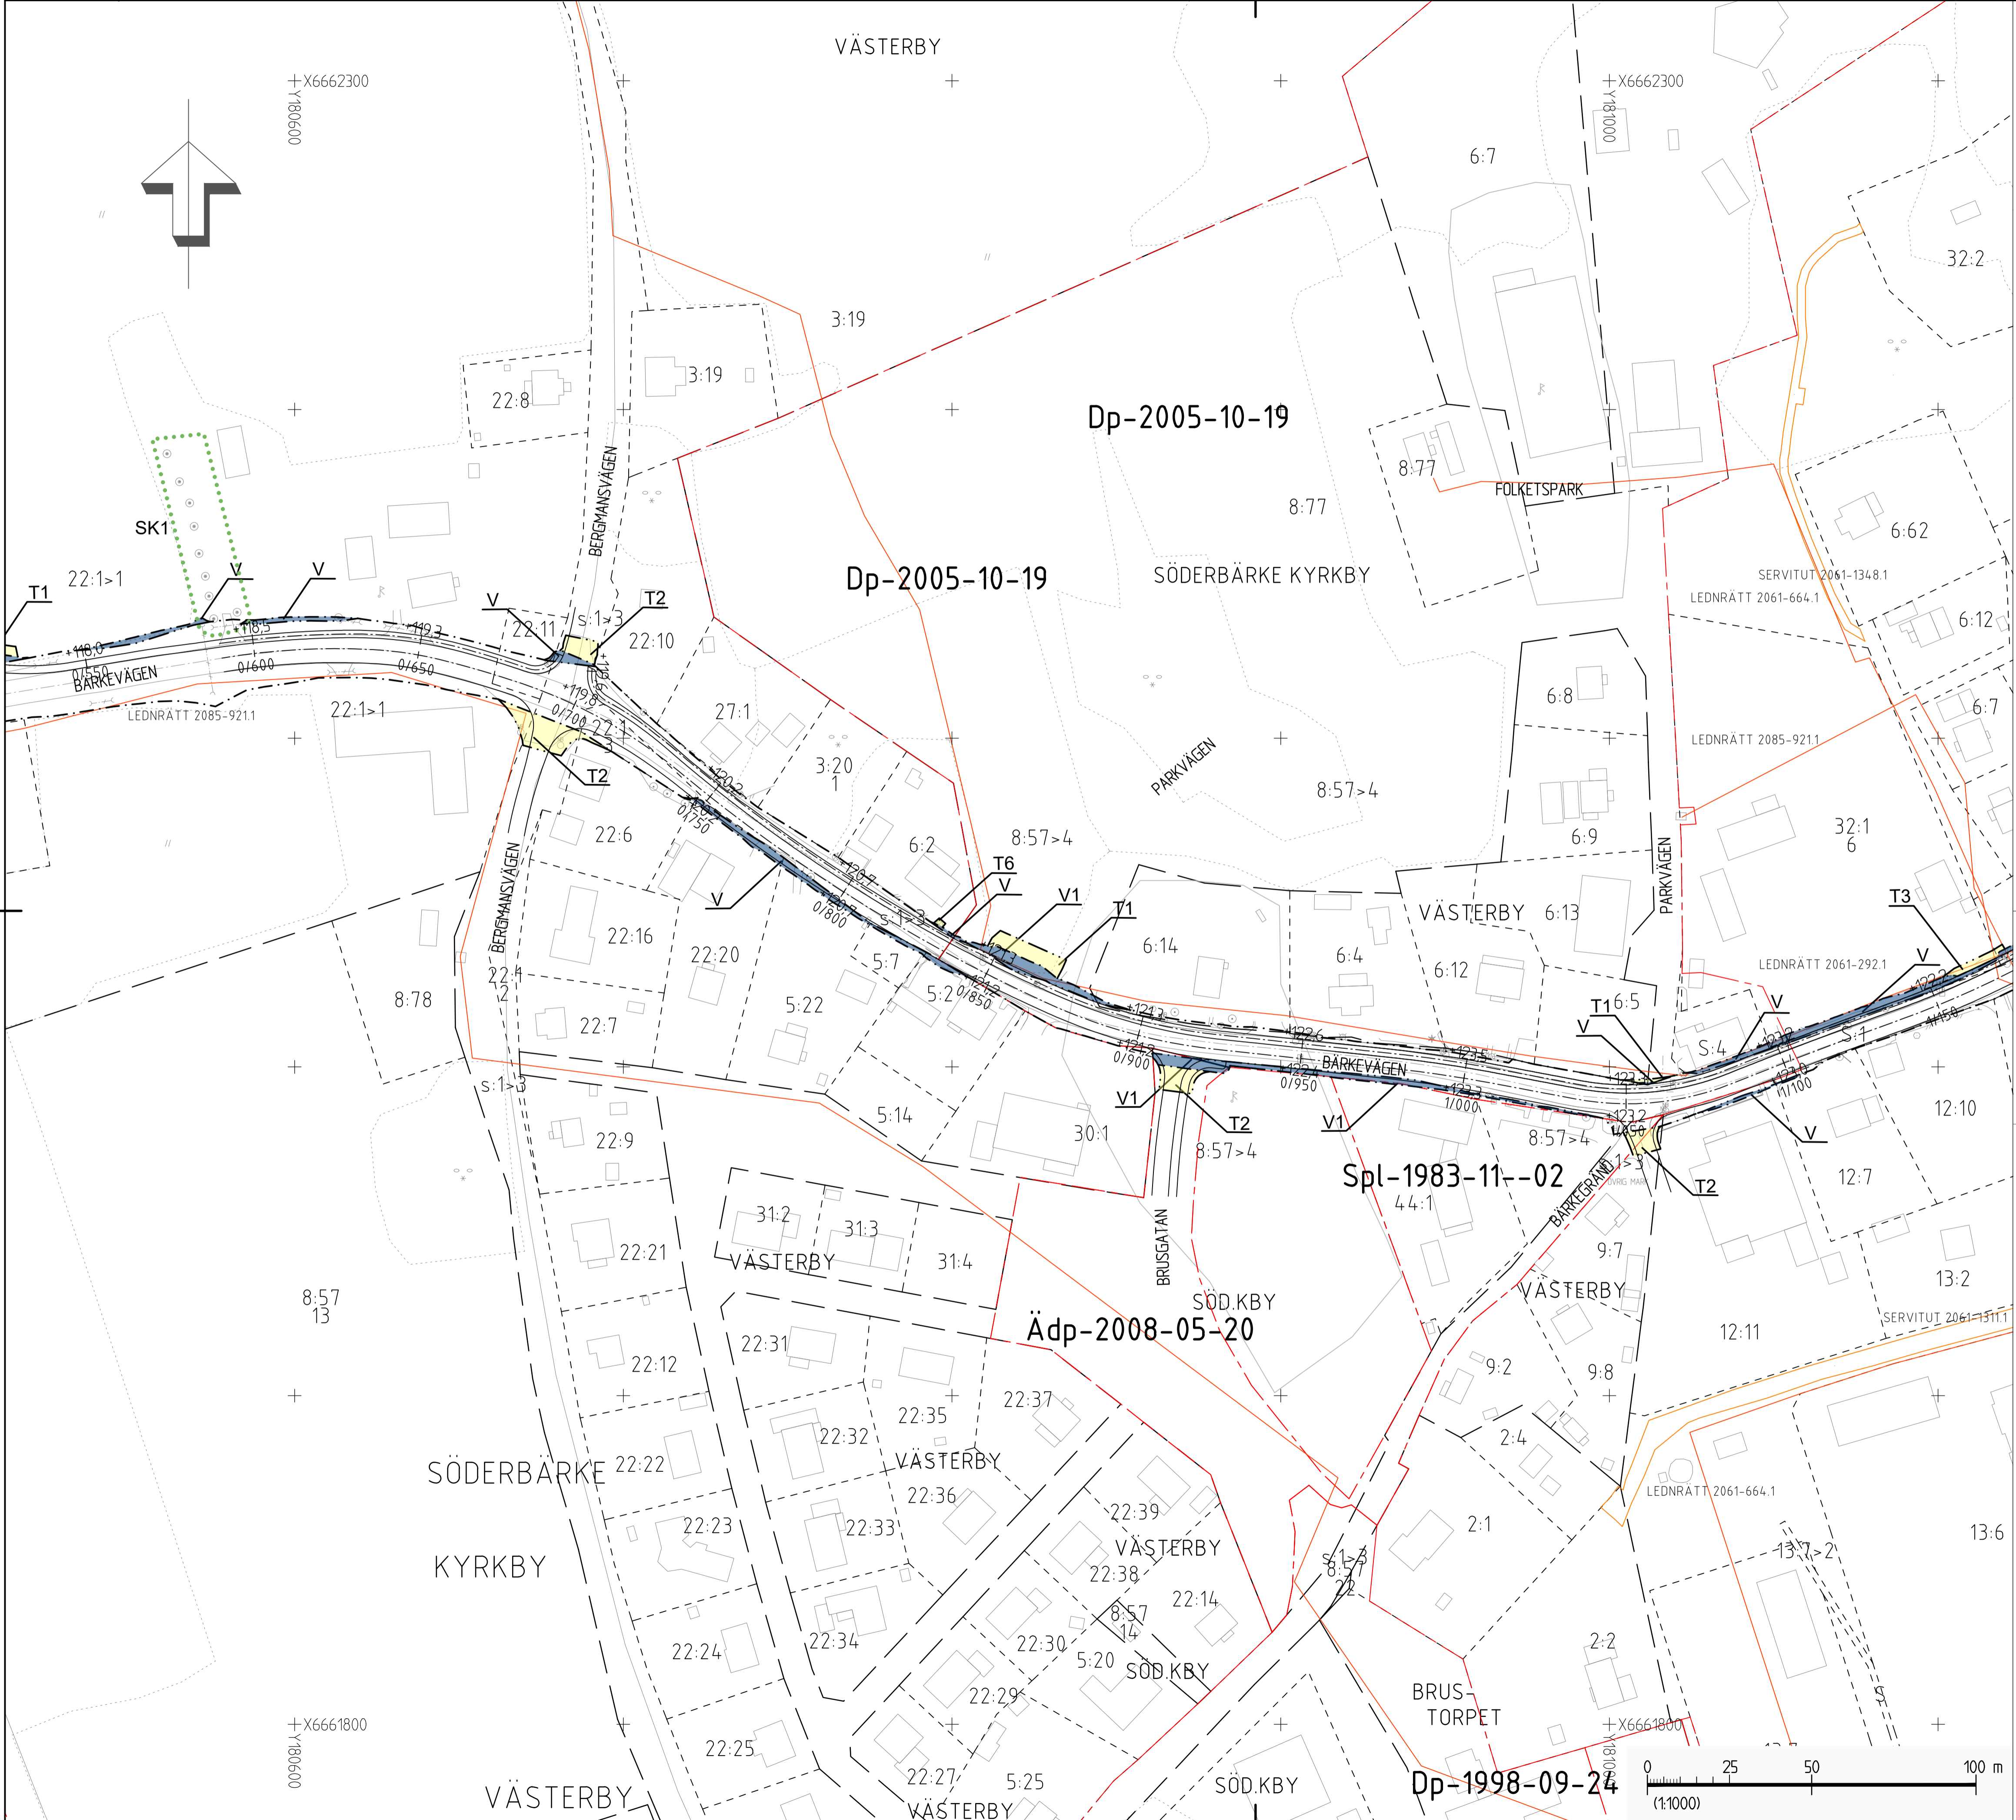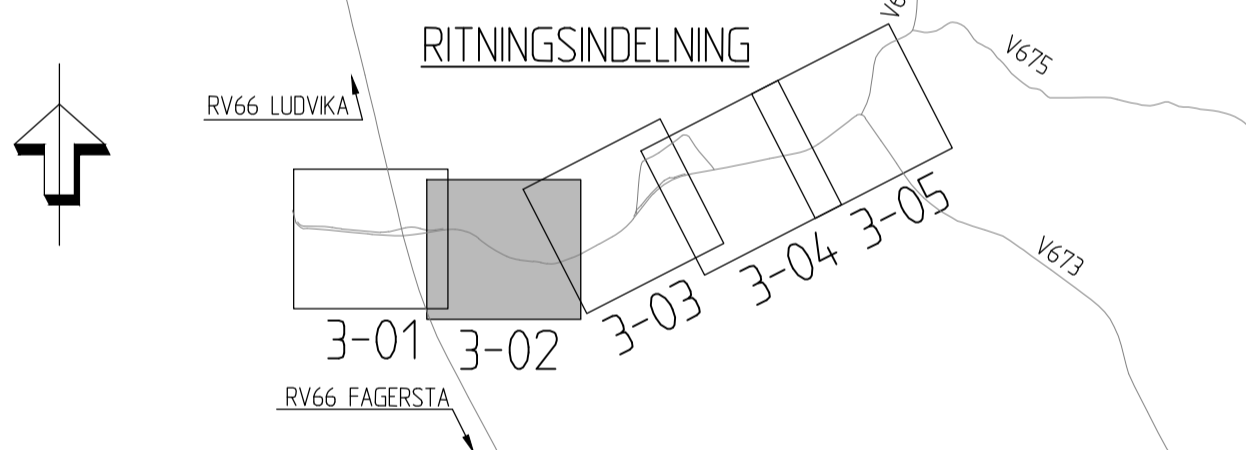

TYP AV PLAN VÄGPLAN	
GRANSKNINGSSTATUS/SYFTE FÖR GRANSKNING	
HANDLINGSTYP GRANSKNINGSHANDLING	
DATUM 2020-10-26	LEVERANS / ÄNDRINGS-PM
OBJEKT TS-ÅTGÄRDER SÖDERBÄRKE	
DELOMRÅDE / BANDEL SÖDERBÄRKE	
ANLÄGGNINGSDDEL GEMENSAMT	
OBJEKTNUMMER / KM 164258	KONSTRUKTIONNUMMER
BESTÄLLARE TRAFIKVERKET	LEVERANTÖR SWECO
SKAPAD AV JOAKIM BERGGREN	UPPDRAGSNUMMER 12706245
GODKÄND AV FREDRIK VENNGREN	ÄVDENING
RITNINGSTYP PLAN	
TEKNIKOMRÅDE / INNEHÅLL TEKNIKÖVERGRIPANDE	
BESKRIVNING KM 0/550 - 1/150	
PLANKARTA	
SKALA 1:1000	FORMAT A1
FÖRVALTNINGSNUMMER	
RITNINGSDATUM 3 00 C 02 02	BLAD NÄSTA BLAD BET

