

U 29/53:2  
Rev. 2.6.1957  
Rev. 5.12.1957

- Bestämmelser**
- +— Kommungränser
  - +— Byggnadsplanegränser
  - +— Områdesgränser
  - +— Bestämmelsegränser
  - +— Förbud mot utfart
  - +— Gränslinjer ej avsedda att fastställas

- Områden**
- [Hatched] Allmän plats, vägmark
  - [Dotted] " " , park
  - [Diagonal] Byggnadsmark, allmänt ändamål
  - [Diagonal] " " , bostadsändamål
  - [Diagonal] " " , bostads- och småindustriändamål
  - [Diagonal] " " , småindustriändamål
  - [Diagonal] " " , magasinändamål
  - [Diagonal] Specialområde, järnvägsändamål
  - [Diagonal] " " , transformatorstation
  - [Diagonal] " " , pumpstation

- Övriga bestämmelser**
- [Symbol] Mark som icke får byggas
  - [Symbol] Mark tillgänglig för allmän vägtrafik
  - [Symbol] Mark för underjordiska ledningar
  - [Symbol] Byggnadssektör
  - [Symbol] Antal våningar
  - [Symbol] Vindriktning
  - [Symbol] Byggnadshöjd

Skala 1:2000




Grundkartan upprättad av  
distriktslantmätare T. Holm

Förslag till byggnadsplan  
ÅKERBO KOMMUN  
Linghems stationsområde  
Östergötlands län

Länsarkitektkontoret  
Östergötlands län  
Linköping 1.12.1956  
Kart. Anst. Östergötland/Åkerbo kommun

Kopierat från med offentlig ansvar  
Broschyr nr 1/1957 nr 8  
STATENS REPRODUKTIONSBYRÅ  
G. Lundberg

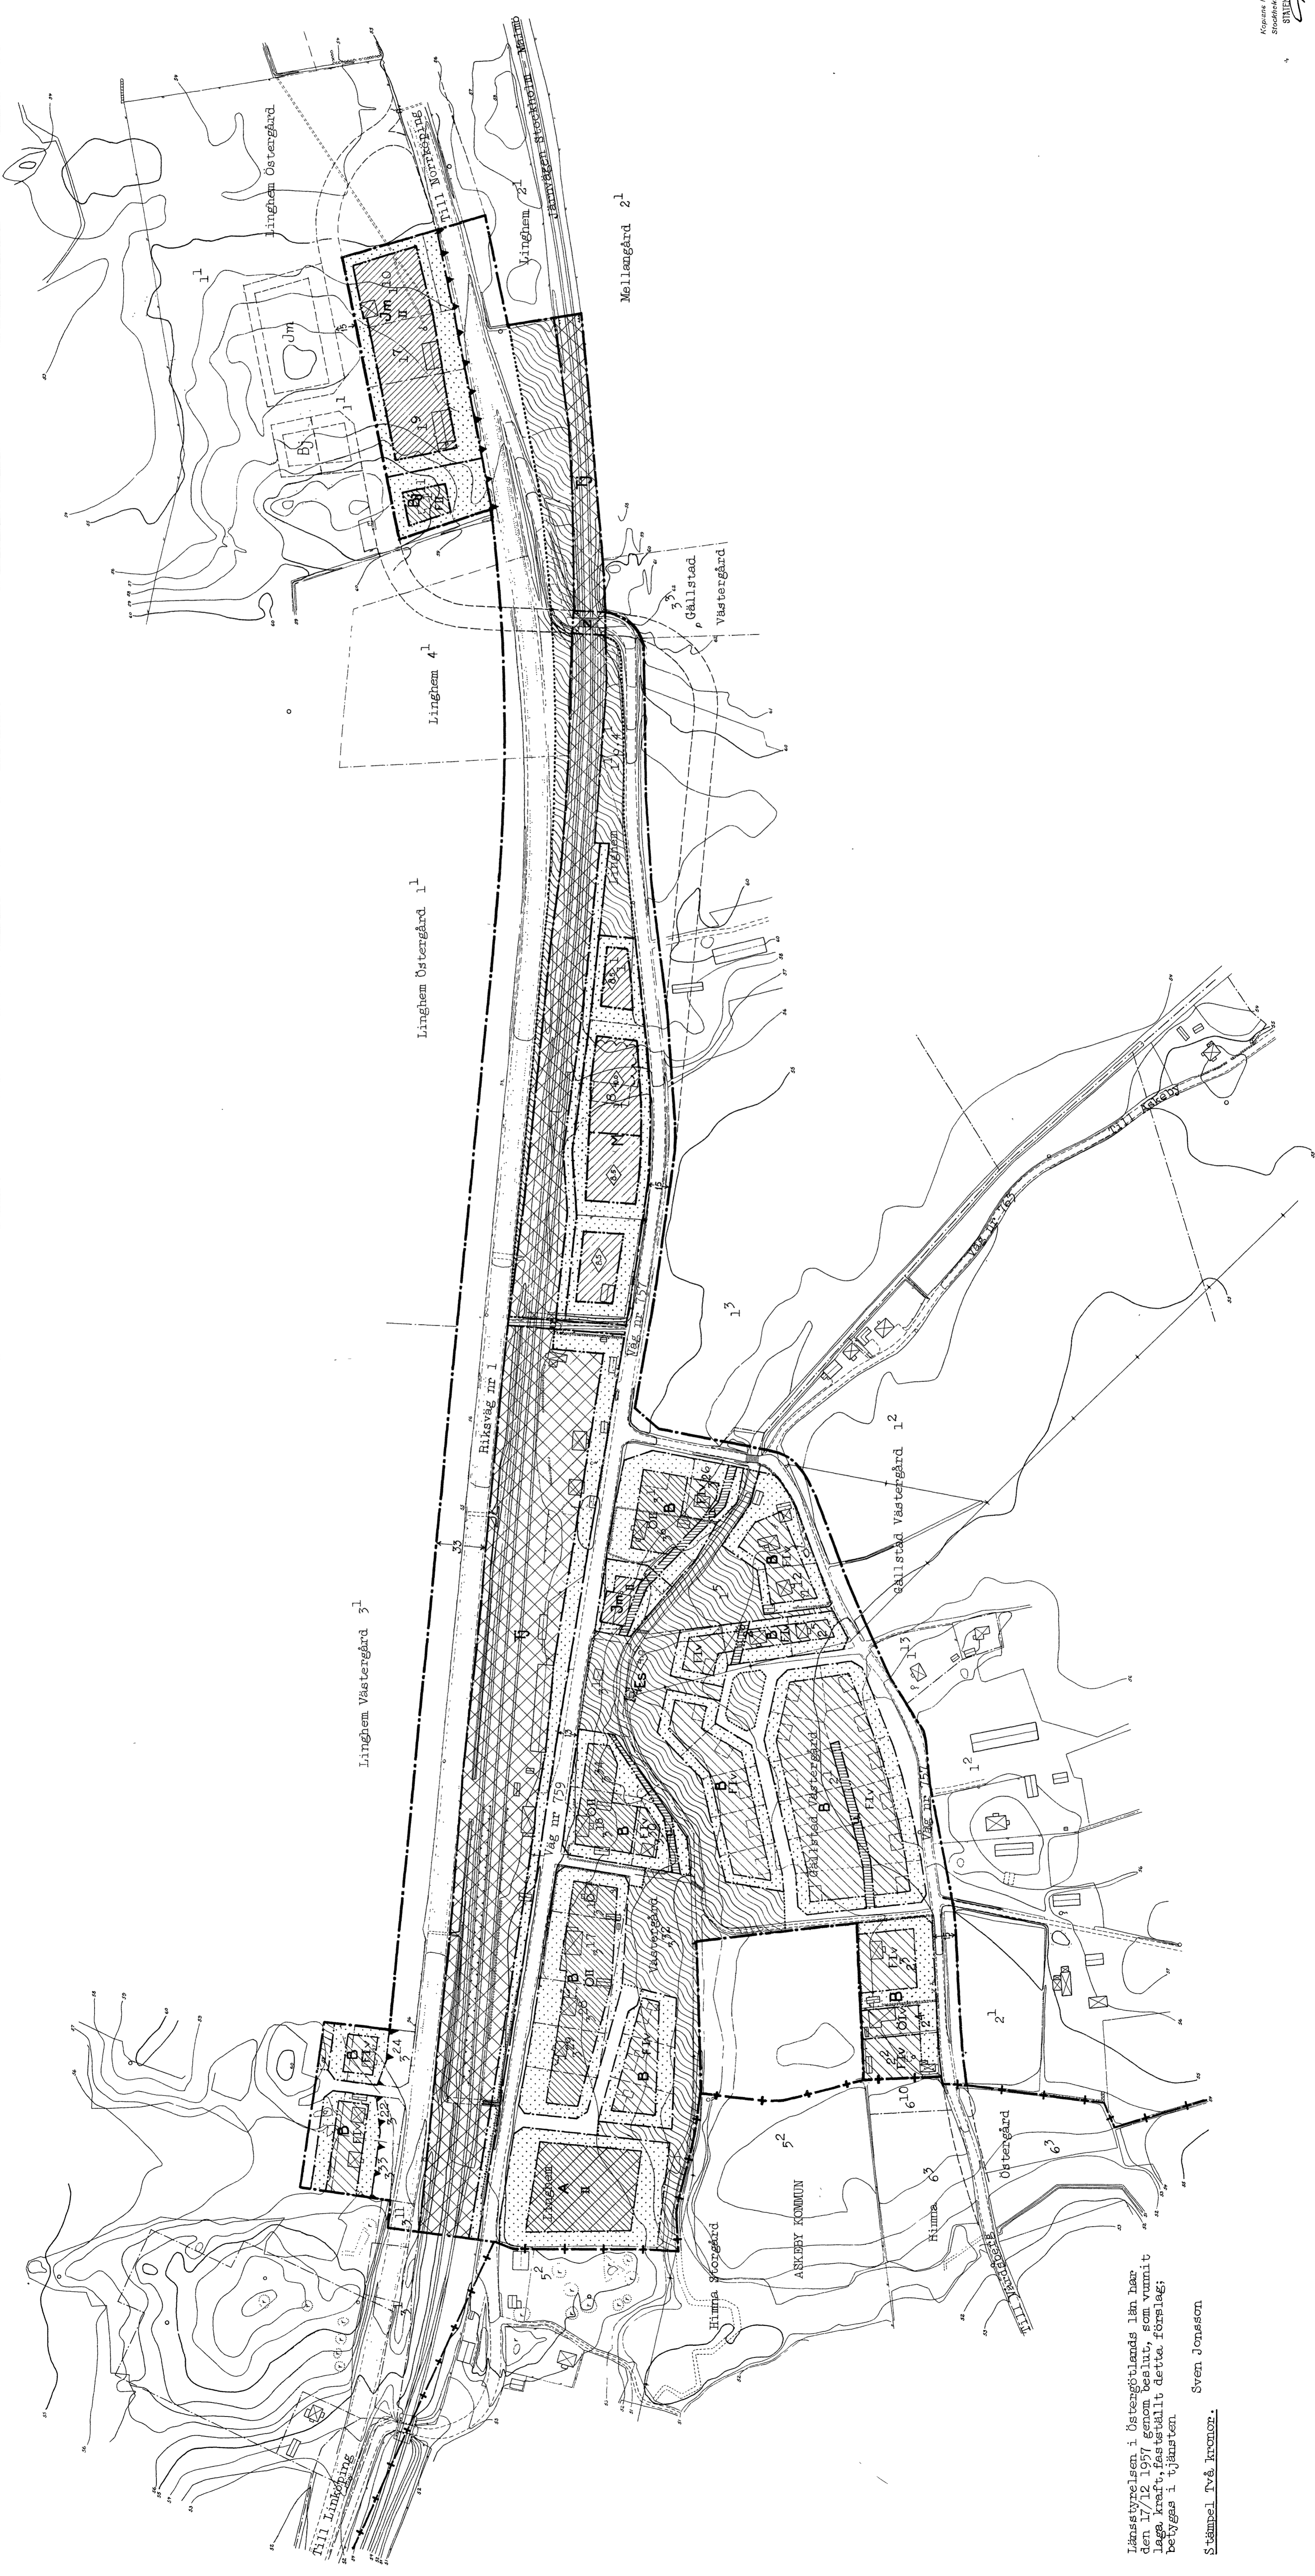

Länstyrelsen i Östergötlands län har  
den 17/12 1957 genom beslut, som vunnit  
laga kraft, fastställt detta förslag:  
byggas i tätorten.

Stämnel. Två kronor.  
Sven Jonsson