


TECKENFÖRKLARING

— PROFILLINJE
 - - - - - BEFINTLIG MARK

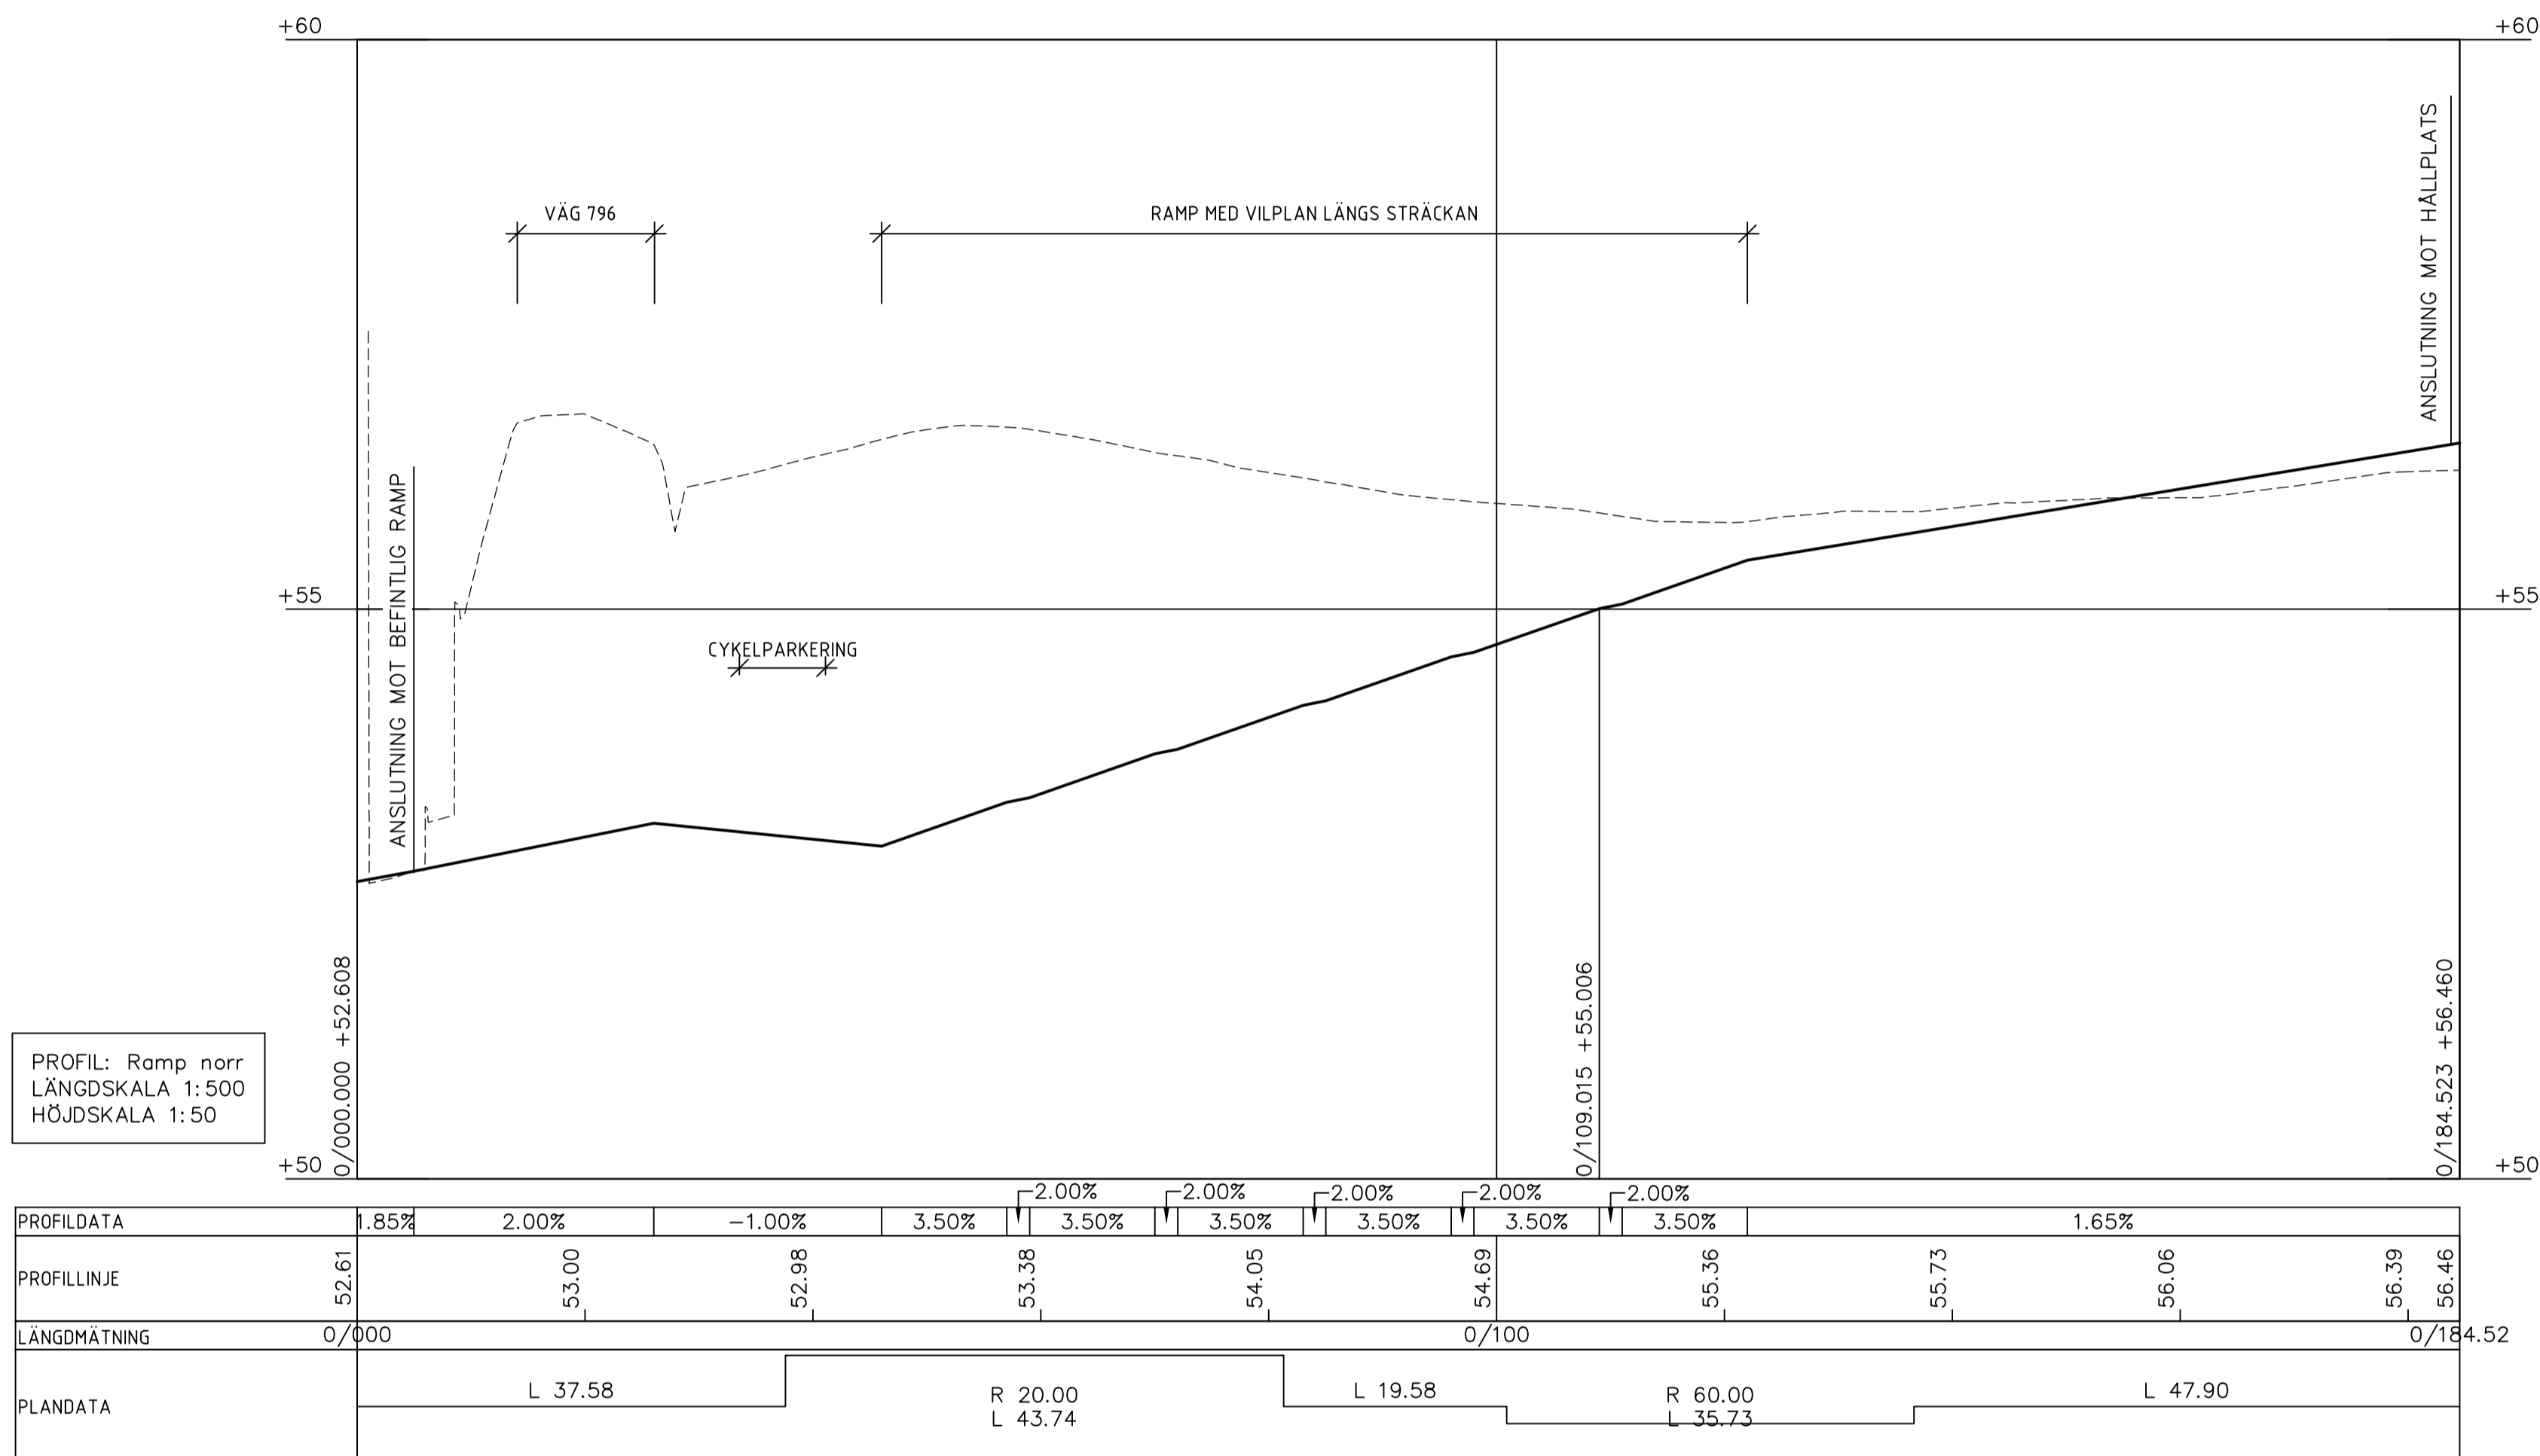

PROFIL: Ramp norr
 LÅNGDSKALA 1:500
 HÖJDSKALA 1:50

KOORDINATSYSTEM
 HÖJD: RH 2000

TYP AV PLAN **VÄGPLAN**

GRANSKNINGSSTATUS / SYFTE

HANDLINGSTYP

DATUM 2022-10-20 LEVERANS / ÄNDRINGS-PM

OBJEKT
**NYTT HÅLLPLATSLÄGE
 VÄG 796 LINGHEM**

DELOMRÅDE / BANDEL
VÄG 796 LINGHEM

ANLÄGGNINGSDDEL
11-RAMP PÅ NORRA SIDAN OM VÄG 796

OBJEKTNUMMER / KM 173749 KONSTRUKTIONSNUMMER

BESTÄLLARE LEVERANTÖR



SKAPAD AV JOHAN PETERSSON UPPDRAGSNUMMER 30027830

GODKÄND AV PERNILLA BALDWIN AVDELNING ANLÄGGNING

RITNINGSTYP PROFILRITNING

TEKNIKOMRÅDE / INNEHÅLL T VÄGUTFORMNING OCH TRAFIK

BESKRIVNING VÄG 796, LINGHEM RAMP PÅ NORRA SIDAN

PROFIL

SKALA 1:500/1:50 FORMAT A1 FÖRVALTNINGSNUMMER

RITNINGSNUMMER 5 11 T 03 01 BLAD NÄSTA BLAD BET